ფასადი "1-3" ღერძებში

მ 1:100

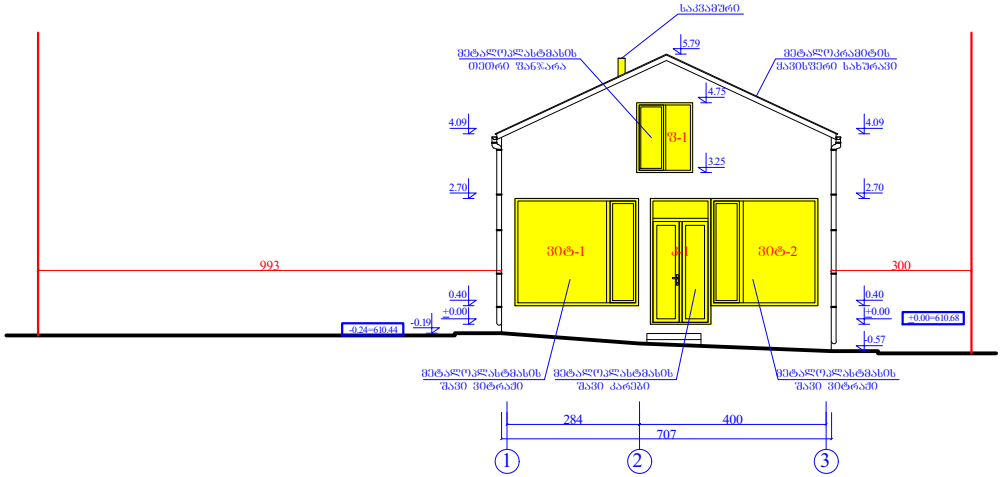

ფასადი "3-1" ღერძებში

მ 1:100

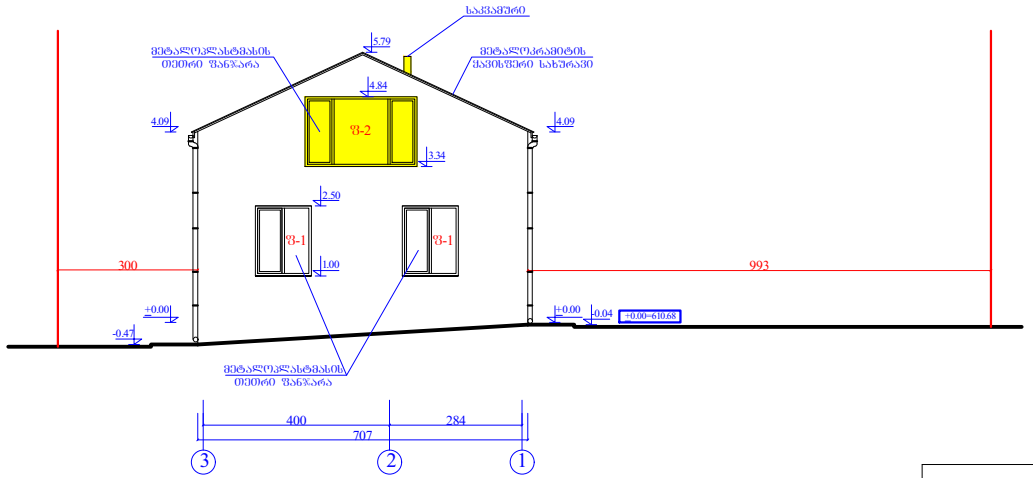

პირობითი აღნიშვნა

- კორექტირებული ადგილები

ბ. ა.

0/8 თენგიზ მახარაშვილი ტელ: 579 70 10 88

ქ. თბილისი, ბია ძარხილაძის I შესახვევი, №23 (ს.კ. 01.16.08.008.015)
ინდივიდუალური, ერთბინიანი საცხოვრებელი სახლის პროექტი
(კორექტირება)

შესრულებაზე პირი	თ. მახარაშვილი		არქიტექტურული ნაწილი	
შესრულა	ლ. ქეთილაური		სტადია	პრ.
დამკვეთი	ი. ჯაბიევი		შეცელი	ა-4
აზომვის თარიღი 05.11.2026 წ.			მასშტაბი	1:100

ფასადი "ა-გ" ღერძებში

მ 1:100

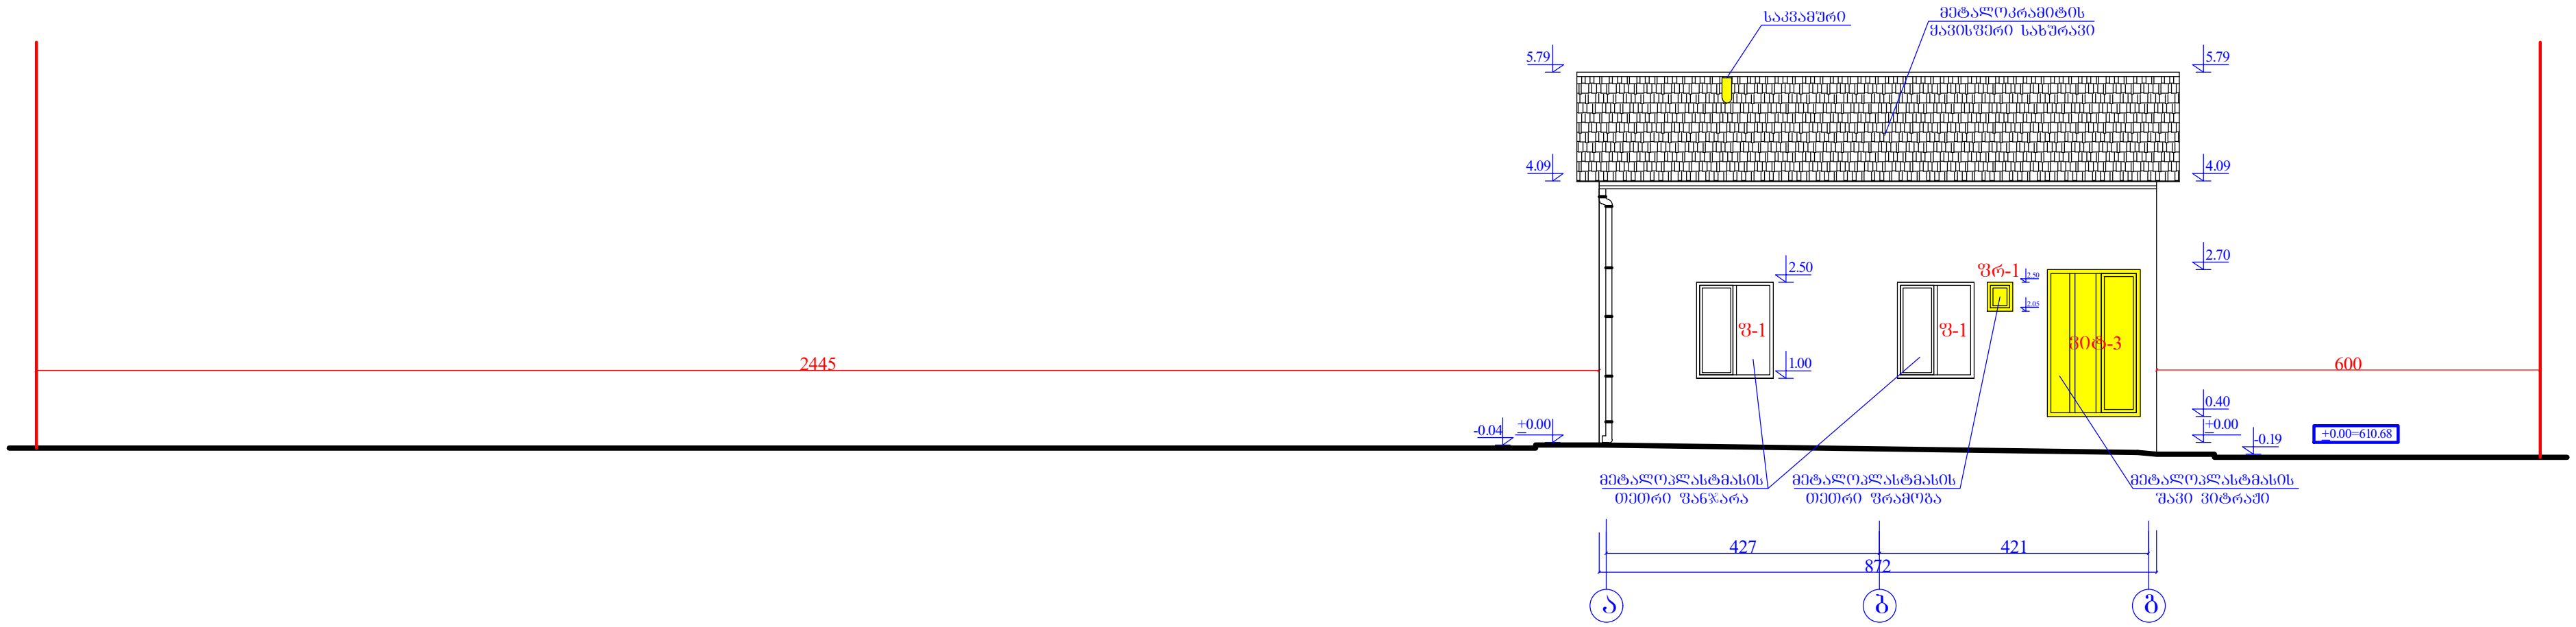

ფასადი "გ-ა" ღერძებში

მ 1:100

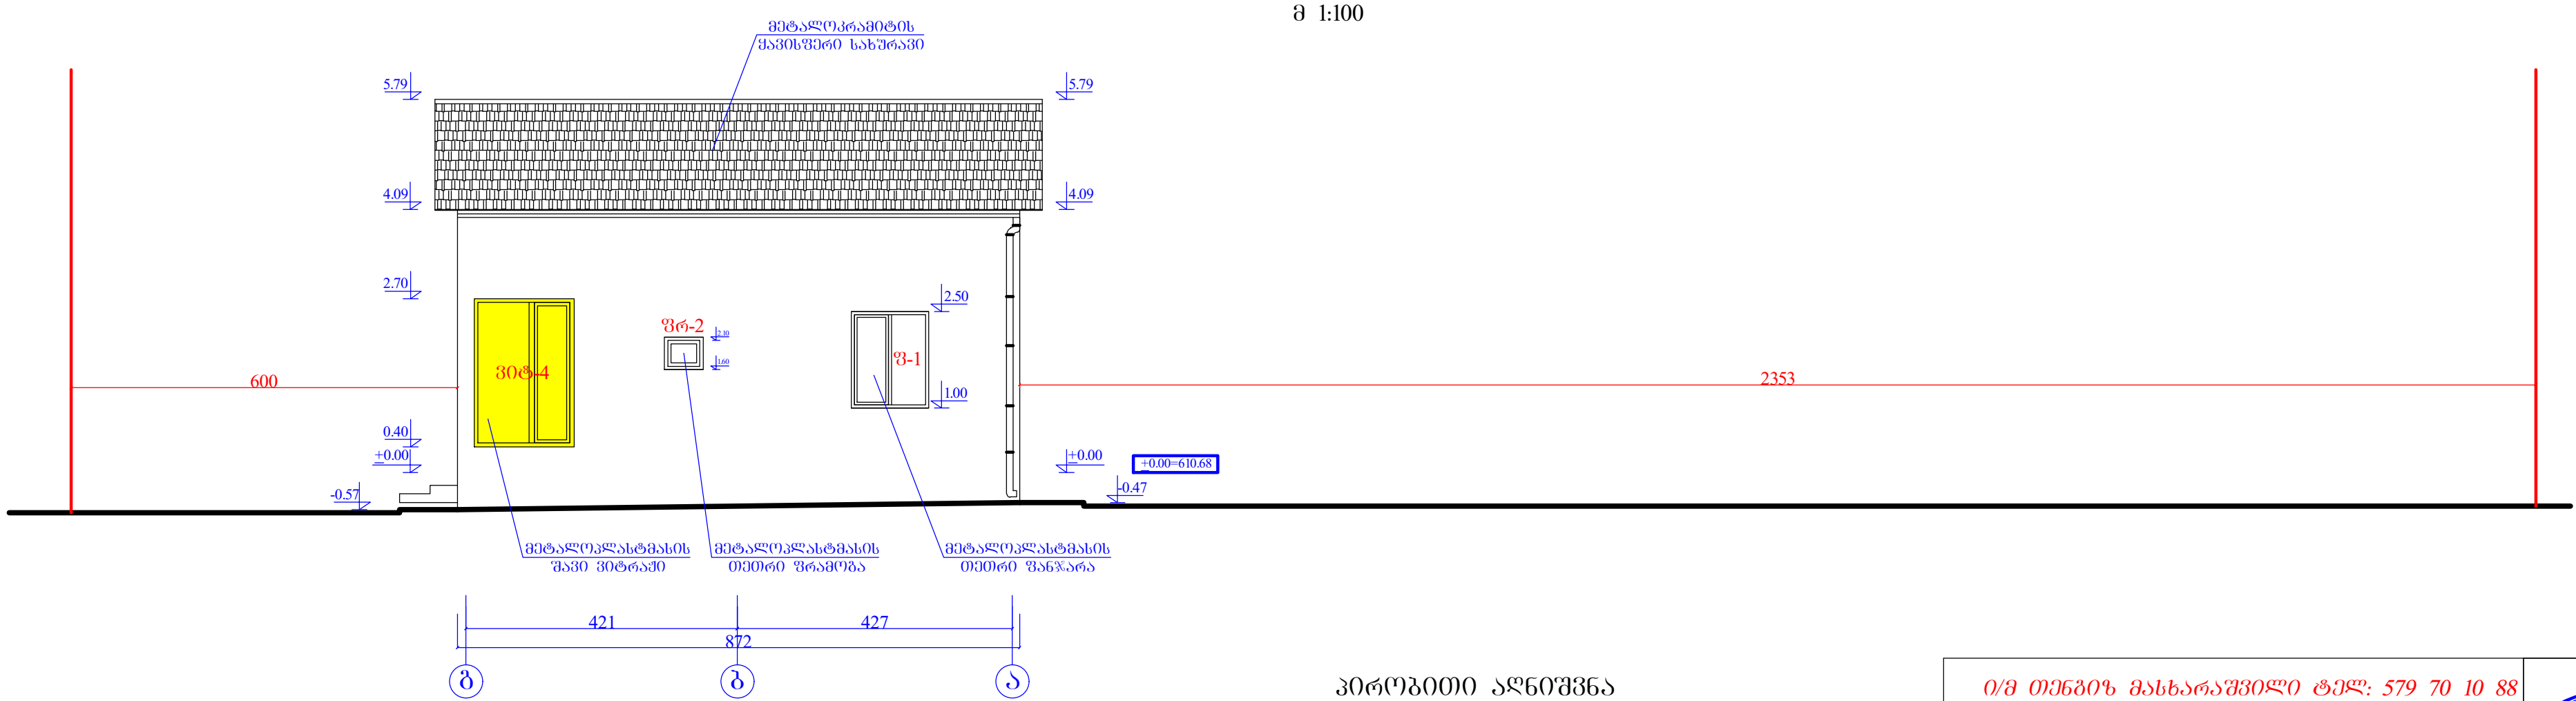

ბ. ა.

პირობითი აღნიშვნა

- კორექტირებული ადგილები

ი/მ თენგიზ მასხარაშვილი ტელ: 579 70 10 88				TM
ქ. თბილისი, გია ქარსელაძის I შესახვევი, №23 (ს.კ. 01.16.08.008.015) ინდივიდუალური, ერთბინიანი საცხოვრებელი სახლის პროექტი (კორექტირება)				
უფლებამოსილი პირი	თ. მასხარაშვილი		არქიტექტურული ნაწილი	
შეასრულა	ლ. ქეთელაური		სტადია	პრ.
დამკვეთი	ი. ჯაბიევი		ფურცელი	ა-5
აზომვის თარიღი 05.11.2026 წ.			მასშტაბი	1:100

კარ-ფანჯრის სპეციფიკაცია

მ 1:100

კ-1 (1ც.)

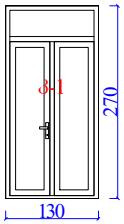

კ-1 (1ც.)



კ-1 (1ც.)

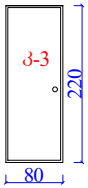

კ-1 (1ც.)

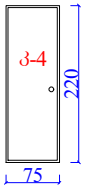

ვიტ-1 (1ც.)

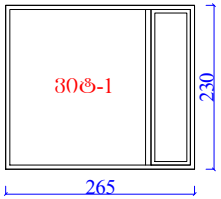

ვიტ-2 (1ც.)

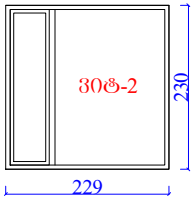

ვიტ-3 (1ც.)

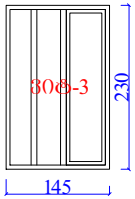

ვიტ-4 (1ც.)

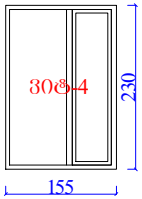

ფ-1 (7ც.)

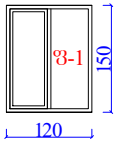

ფ-2 (1ც.)

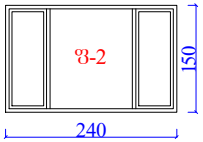

ფრ-1 (1ც.)



ფრ-2 (1ც.)



ბ. ა.

0/მ თენგიზ მასხარაშვილი ტელ: 579 70 10 88			TM	
ქ. თბილისი, გია ქარხელაძის I შესახვევი, №23 (ს.კ. 01.16.08.008.015) ინდივიდუალური, ერთბინიანი საცხოვრებელი სახლის პროექტი (კორექტირება)				
შემსრულებელი პირი	თ. მასხარაშვილი		არქიტექტურული ნაწილი	
შემასრულა	ლ. ქეთელაური		სტადია	პრ.
დამკვეთი	ი. ჯაბიევი		ფურცელი	ა-6
აზომვის თარიღი 05.11.2026 წ.			მასშტაბი	1:100