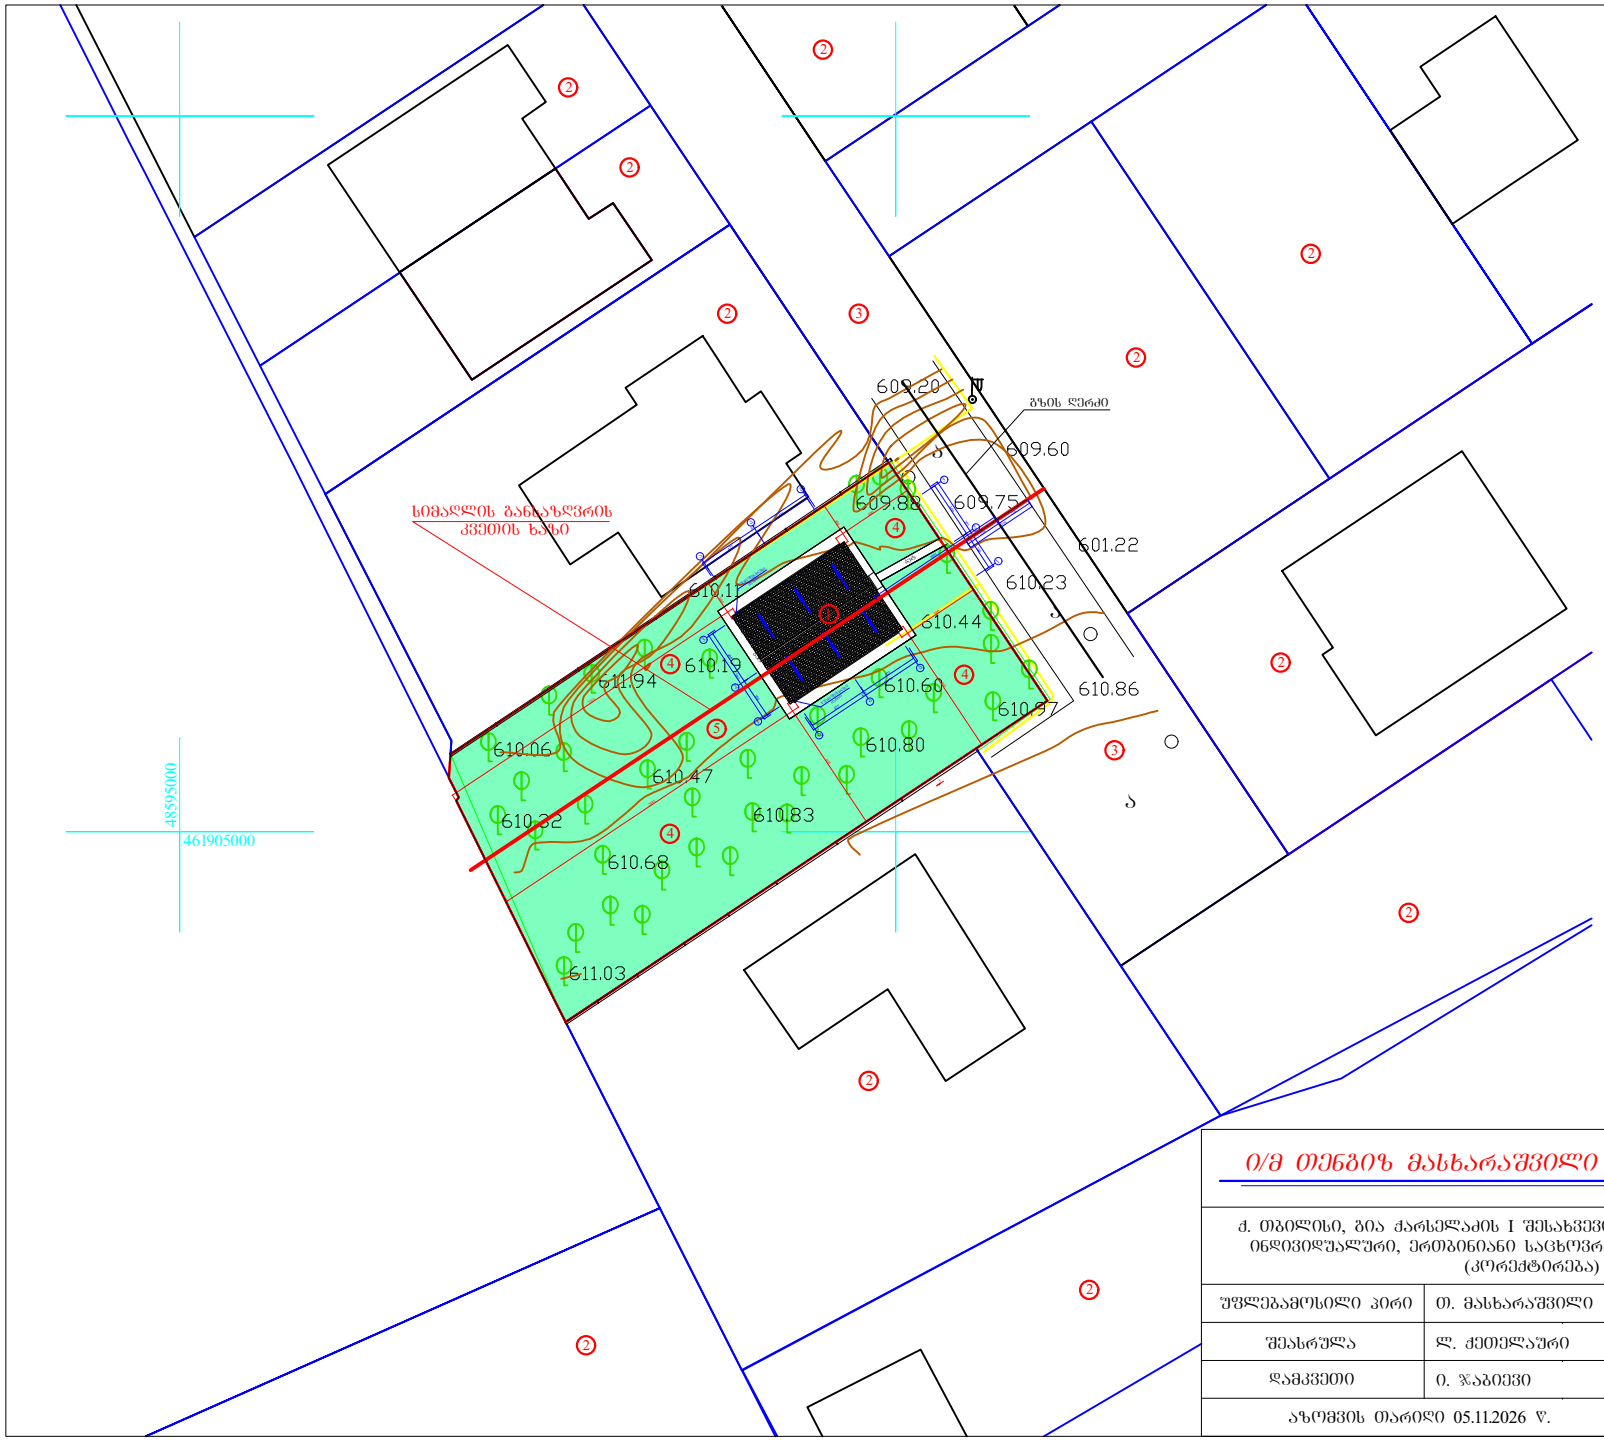

გენ-გეგმა

1:500

ექსპლიკაცია

1. საპროექტო შენობა
2. მეზობელი
3. გზა
4. გამწვანება
5. ეზო

ი/მ თენგიზ მასხარაშვილი ტელ: 579 70 10 88				TM
ქ. თბილისი, გია ქარსელაძის I შესახვევი, №23 (ს.კ. 01.16.08.008.015) ინდივიდუალური, ერთბინიანი საცხოვრებელი სახლის პროექტი (კორექტირება)				
უფლებამოსილი პირი	თ. მასხარაშვილი		არქიტექტურული ნაწილი	
შეასრულა	ლ. ქეთელაური		სტადია	პრ.
დამკვეთი	ი. ჯაბიევი		ფურცელი	აბ-1
აზომვის თარიღი 05.11.2026 წ.			მასშტაბი	1:500

სიმაღლის განსაზღვრის სქემა

მ 1:100

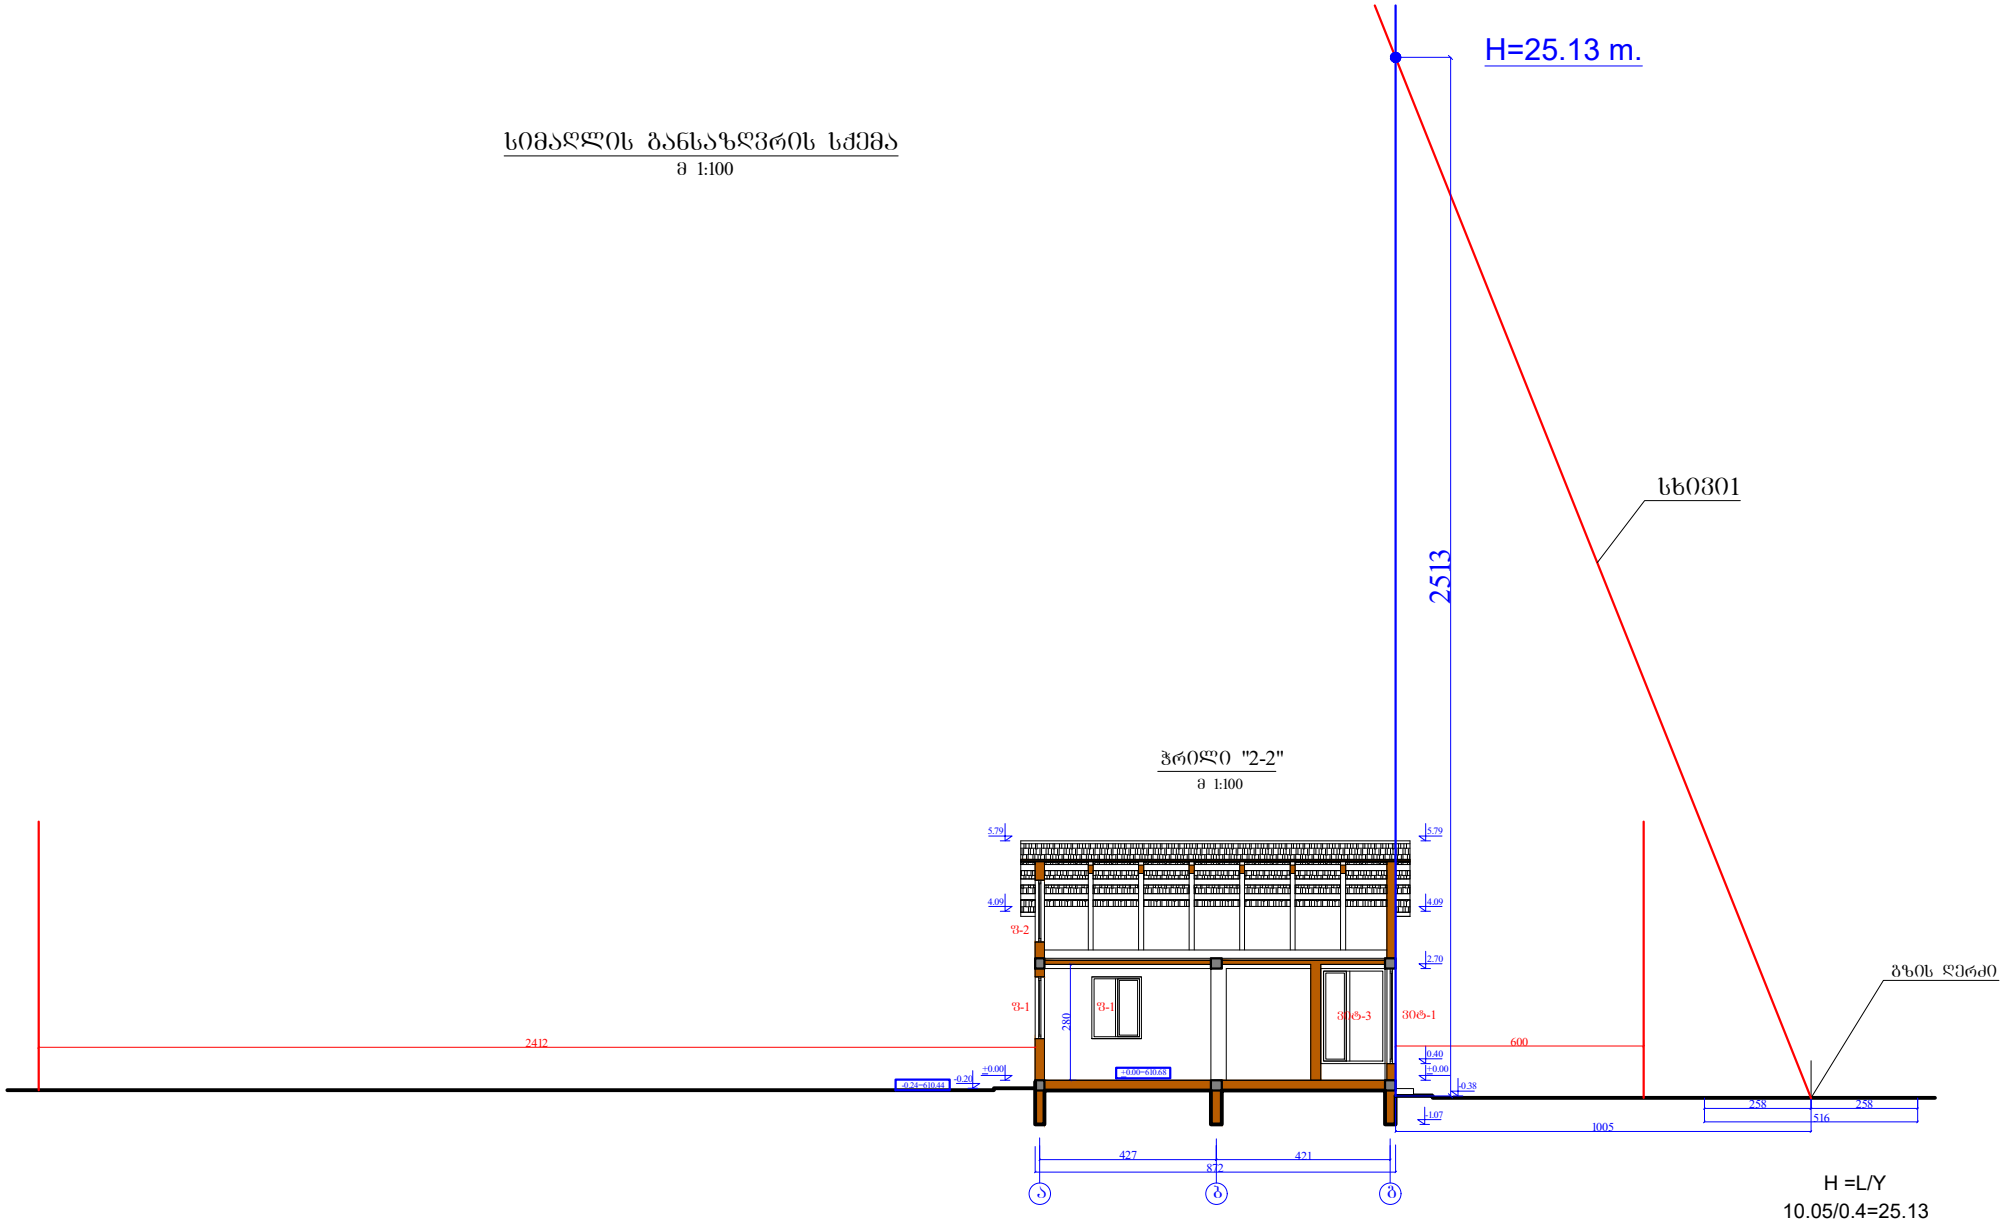

ჭრილი "2-2"

მ 1:100

H =L/Y

10.05/0.4=25.13

H=25.13

ბ. ა.

ი/მ თენგიზ ბახსარაშვილი ტელ: 579 70 10 88			TM	
ქ. ონი-ლიზი, ბია ქარხნელაძის I შესახვევი, №23 (ს.კ. 01.16.08.008.015) ინდივიდუალური, ქონებრივი საცხოვრებელი სახლის პროექტი (კონცეპტი)				
უფლებამოსილი პირი	თ. ბახსარაშვილი		არქიტექტურული ნაწილი	
შესრულა	ლ. ქიქილაშვილი		სტადია	ეტ.
დამტკიცა	ი. ჯაბიანი		ფურცელი	ა-7
პროექტის თარიღი 05.11.2026 წ.			მასშტაბი	1:100