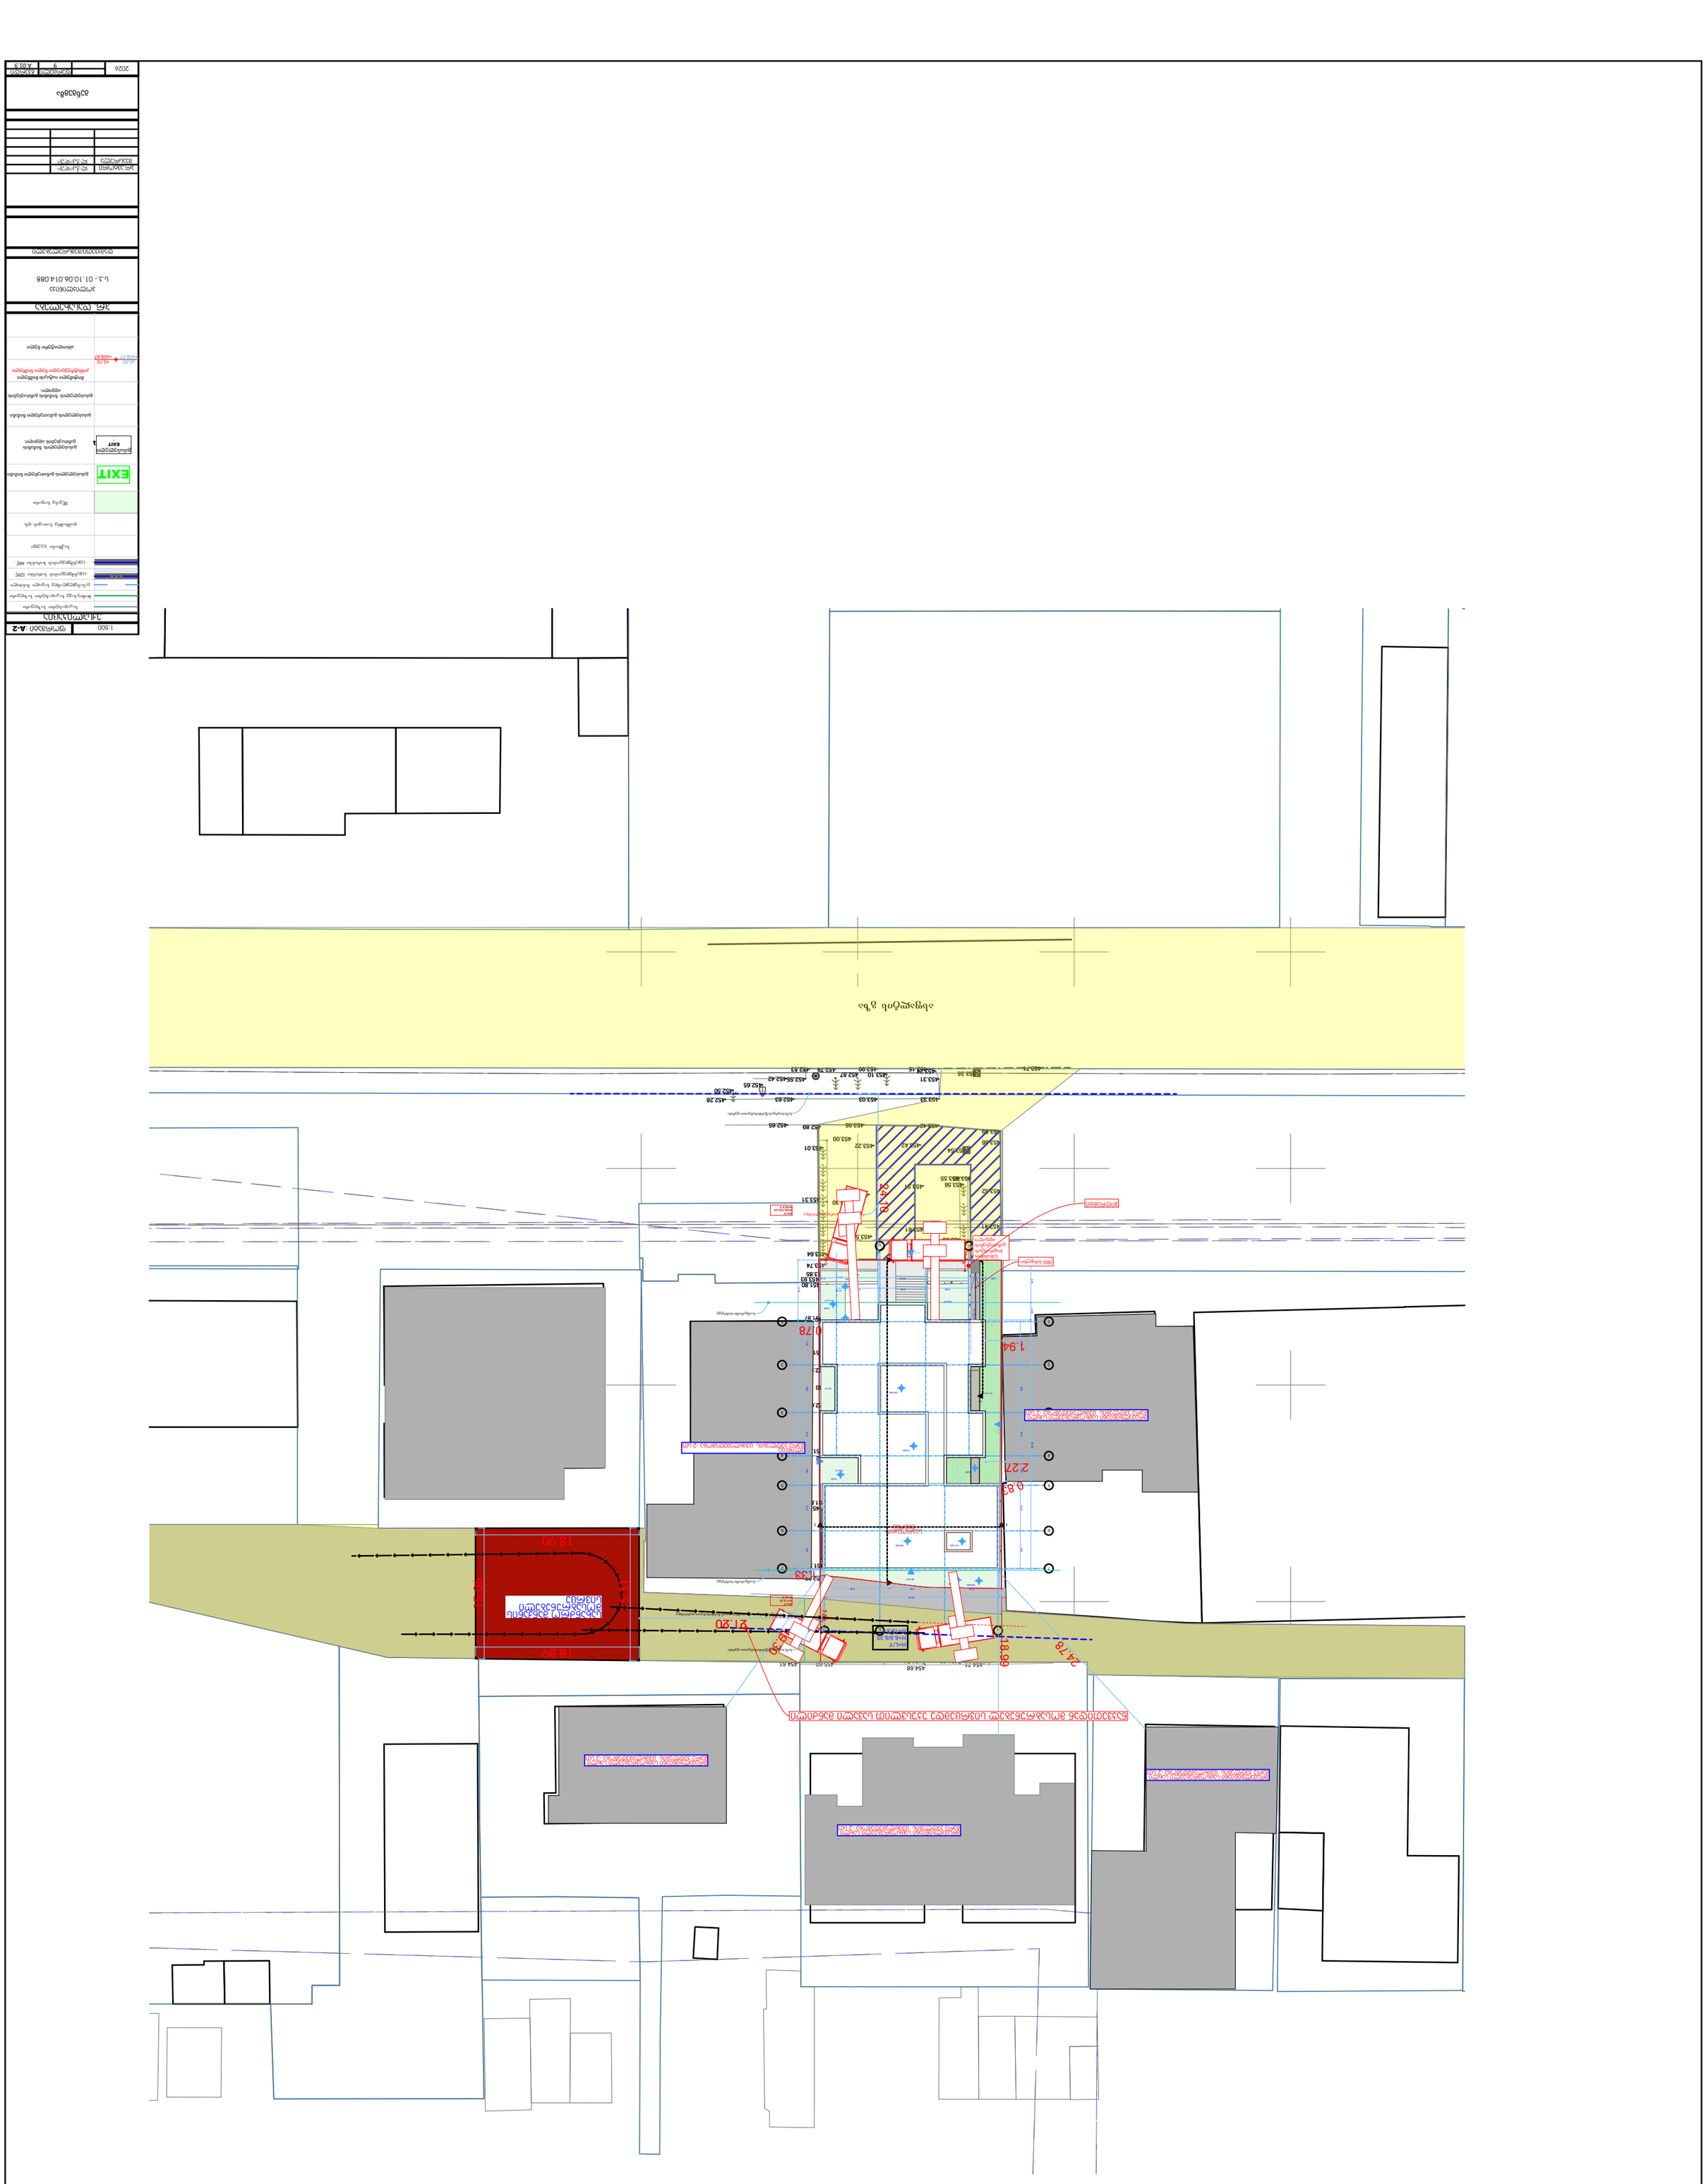
ул. Ярославская
Ул. Ярославская
Ул. Ярославская

მიწის ნაკვეთის ტოპოგრაფიული ასომვითი ნახაზი

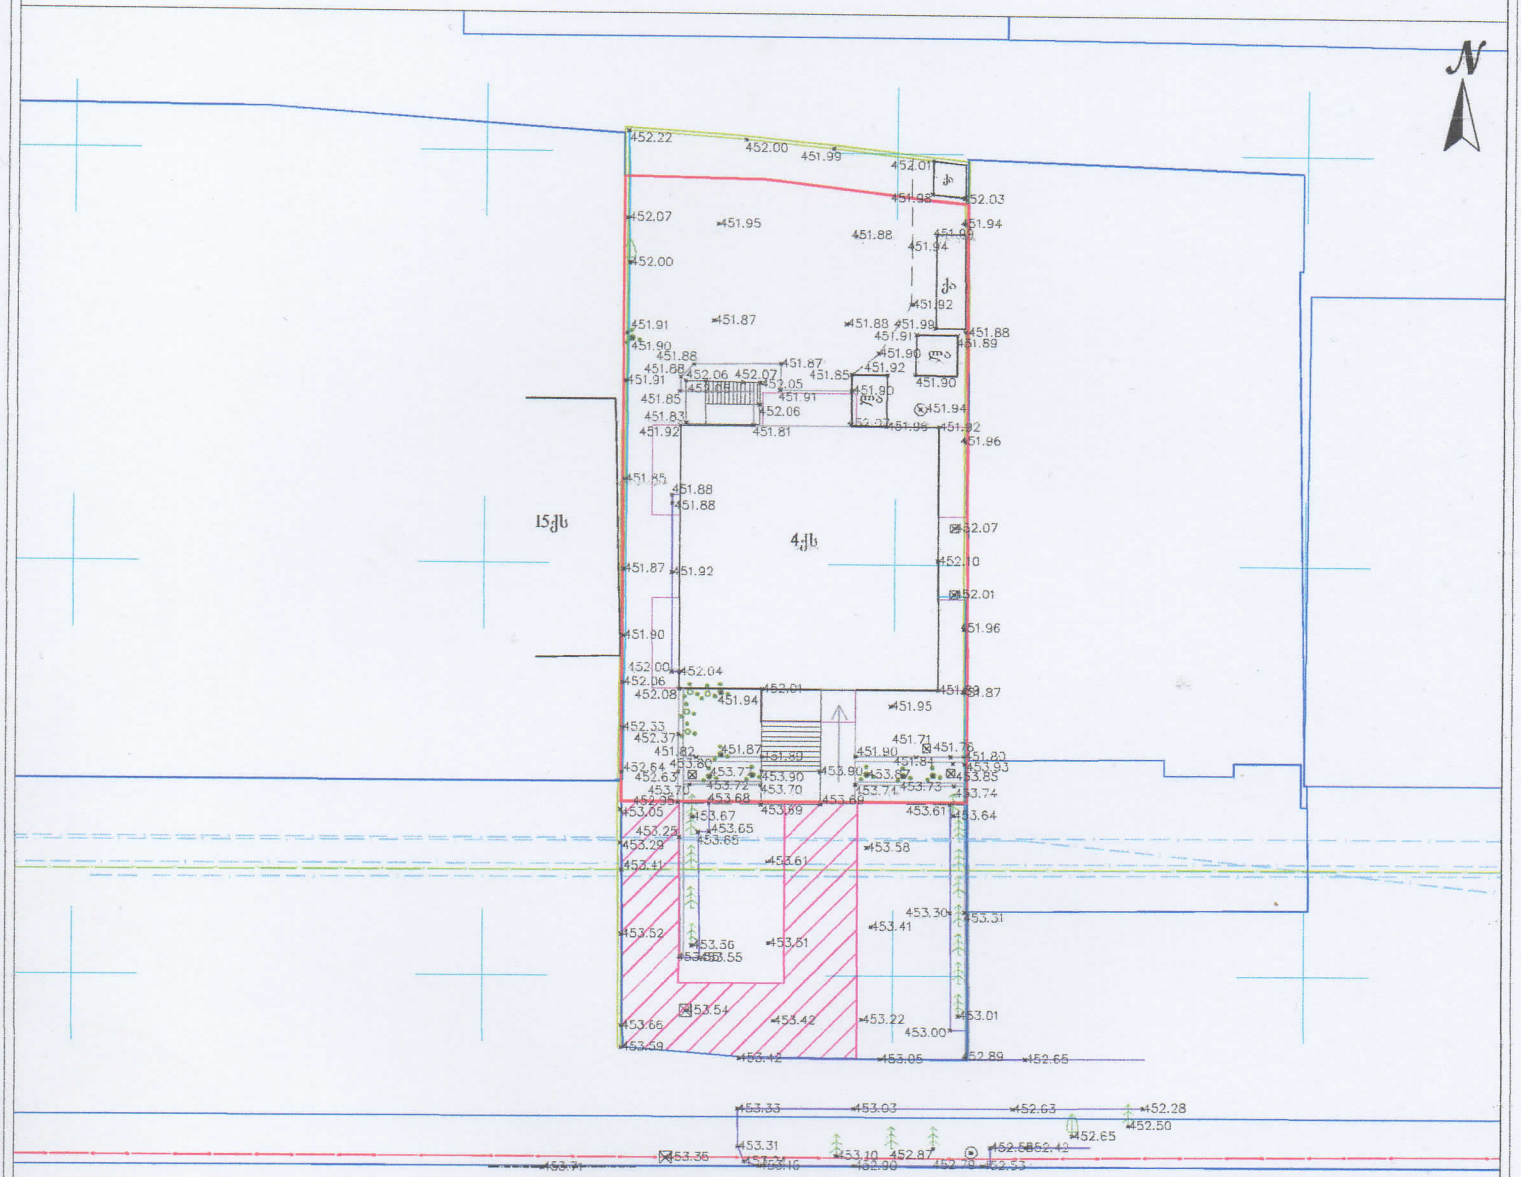

შენიშვნა: ტოპოგრაფიულ ნახაზზე ხაზოვანი ნაგებობები დატანილია რეესტრირებული მონაცემებიდან

პირობითი აღნიშვნები	შენიშვნა: მიწის სამუშაოები შეათანხმოს შესაბამის კომუნიკაციის წარმომადგენლებთან			პროექცია UTM 38N საკოორდინატო სისტემა "WGS 84"	შპს „ორიონი" Ltd"orioni"
მიწისქვეშა კომუნიკაციები	ნაკვეთის საზღვარი	ბუჩქი	ცოცხალი ღობე	ღობე	ქ. ობოლეთი, მტკვრის ქუჩა №4
კანალიზაცია	შენობა	გაზონი	ხეების რიგი	ბორდიური	ტელ: +995 557-51-51-15 orioni.mirza@gmail.com
დენის კაბელი	არკა	სამეთვალყურეო ჭები	ტრანსფორმატორი	ბეტონი	დირექტორი
გაზის მილი	ფარდული	ძეგლი	რადიო ან ტელე ანძა	კედელი	გზობ
წყლის მილი	კიბე	შადრევანი	ლამპიონები	საყრდენი კედელი	მისამართი
კავშირგაბმულობა	ფოთლოვანი ხე	ონკანი	ელექტრო ბოძი	ბილიკი	ქალაქი თბილისი, მირიან მეფის ქუჩა №50, ს/კ 01.10.05.014.088
	წიწვოვანი ხე	წყარო ან ჭა	რკინიგზა	გზის კონტური	მასშტაბი 1:500
	ხეხილის ხე	ბენზინგასამართი სადგური	იზოპიფსი	ფლატე	07.02.2025
	პალმა	მაღალი ძაბვის გადამცემი	მთავარი იზოპიფსი	წყლის კონტური	