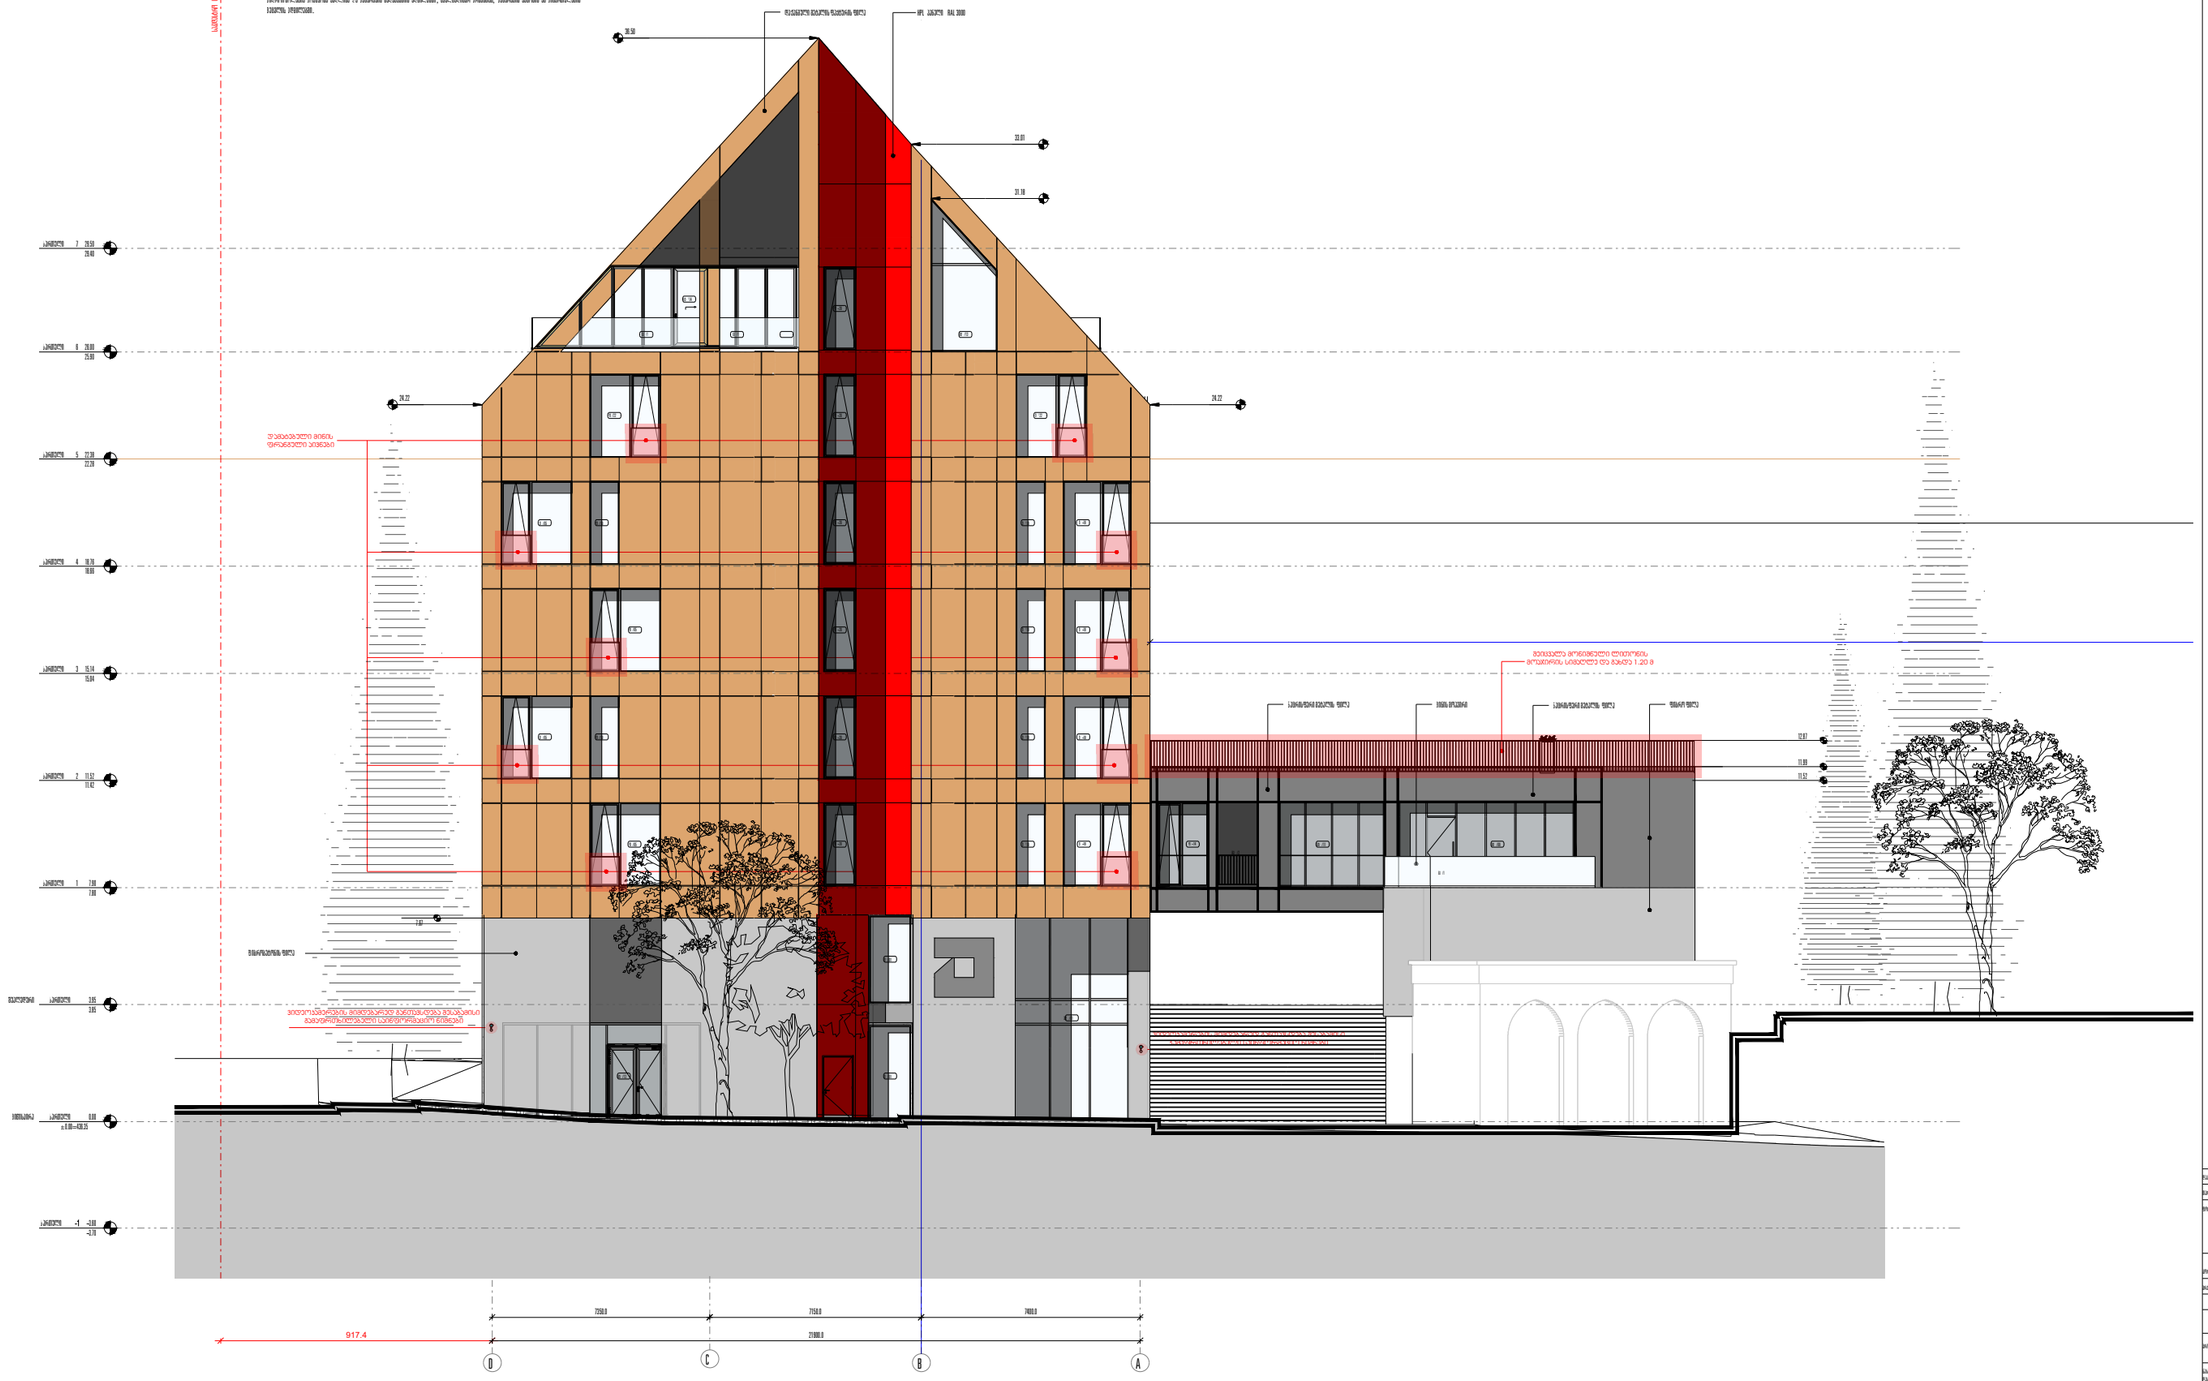

ფორმატი

თარიღი

დაკვეთა

მასშტაბი

სტადია პროექტის კორექტირება

Nov 12, 2026

არქიტექტორი

პროექტის სახელწოდება

ნახაზის დასახელება
ნახაზის
კოდი

გვერდი

ქ. თბილისში, წურწუმიასა და ნ. ირბახის ქუჩების გადაკვეთაზე
(ს/კ 01.17.01.050.029) საოფისე შენობა.

ა ჩიქოვანი

კორექტირების ავტორი

ფასადი -A ღერძებში

ვტ /09

სართული 1 7.90
7.80

D B A

სართული - -3.60 -3.70

სართული 2 11.52
11.42

სართული 3 15.14
15.04

სართული 4 18.76
18.66

სართული 5 22.38
22.28

სართული 6 26.00
25.90

სართული 7 29.50
29.40

მიწისპირა სართული 0.00 ±0.00=436.35

შუალედური სართული 3.95
3.85

7150.0 7400.0 917.4 21900.0

36.50

33.01

31.18

24.22 24.22

C

7350.0

ფ -20 ფ /19

ფ -20 ფ /19

ფ -20 ფ /19

ფ /05 ფ -20

ფ /01

ფ -20

ფ -20

ფ /01

ფ /19 ფ -18

ფ -18

ფ -18

ფ -18

ფ /05

ფ /05

ფ /05

ფ /19

ფ /19

ფ -14

ფ /2 ფ /2

ვტ /01

ვტ /1

მჯ /1 მჯ /1 ვტ /13

მჯ /1

მჯ /2

11.52

11.99

7.67 საკადასტრო საზღვარი

დაჟანგული მეტალის ფაქტურის ფილა

ნაცრისფერი მეტალის ფილა მინის მოაჯირი ნაცრისფერი მეტალის ფილა ფიბრო ფილა

ფიბრობეტონის ფილა

HPL პანელი RAL 3000

ვტ /13

ვტ /14

12.87

მაღალი წნევით დამუშავებული, გარე დეკორატიული, კომპაქტური ლამინატის ალის გავრცელების ინდექსი იქნება 75 ან 75-ზე ნაკლები, ხოლო კვამლის განვითარების ინდექსი - 450 ან 450-ზე ნაკლები.

ჰიდროიზოლაცია მოეწყობა კედლისა და სახურავის გადაკვეთის ადგილებში, წყალსადინარ არხებთან, სახურავის ქანობის ან მიმართულების შეცვლის ადგილებში.

შეიცვალა მონიშნული ლითონის მოაჯირის სიმაღლე და გახდა 1.20 მ

დამატებული მინის ფრანგული აივნები

ვიდეოკამერების მიმდებარედ განთავსდება შესაბამისი
გამაფრთხილებელი საინფორმაციო ნიშნები

ვიდეოკამერების მიმდებარედ განთავსდება შესაბამისი
გამაფრთხილებელი საინფორმაციო ნიშნები

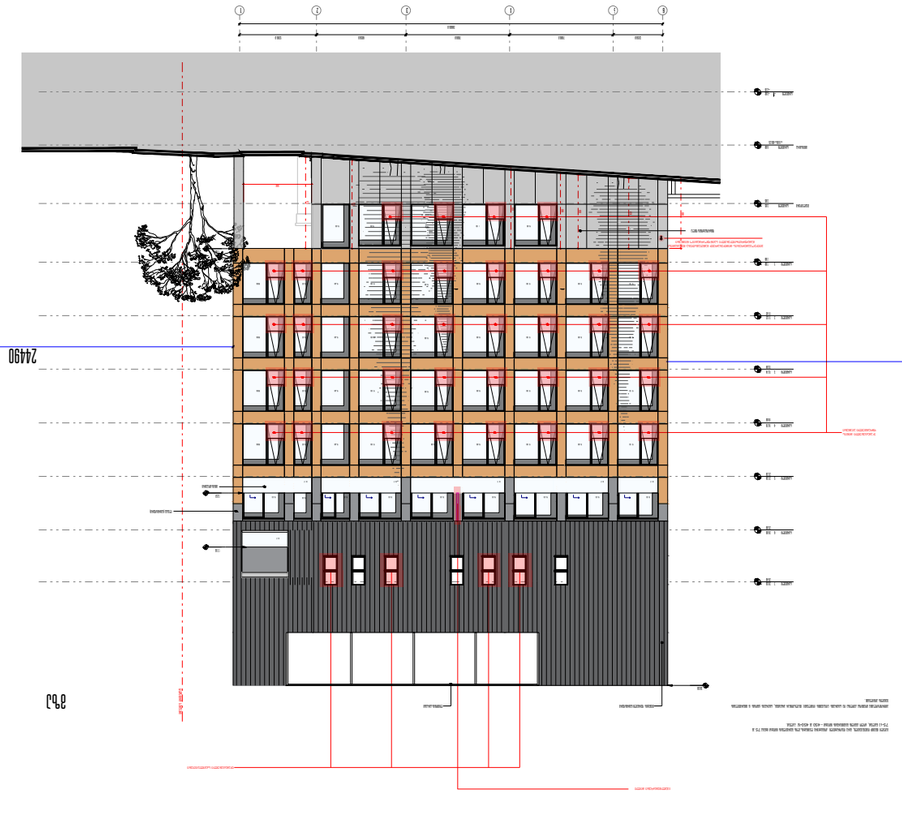
11410
2490
3.63
L=24.49 a Y=0.4 H=24.49÷0.4=61.22 a
L=114.1 a Y=0.4 H=114.1÷0.4=285.25 a

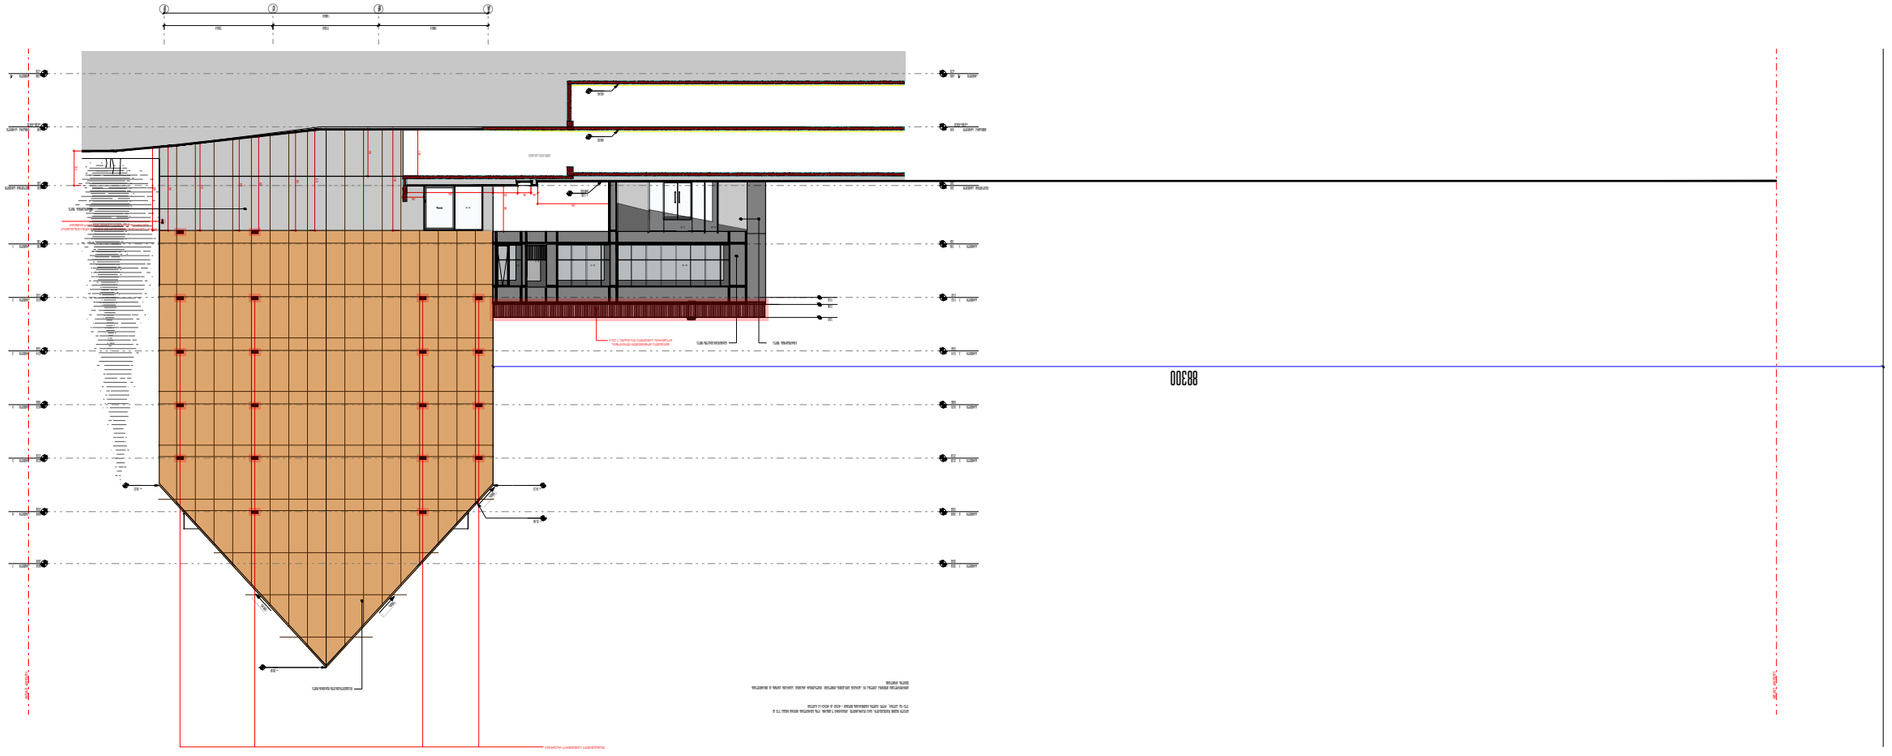

ფორმატი

თარიღი

დაკვეთა

მასშტაბი

სტადია პროექტის კორექტირება

Nov 12, 2026

არქიტექტორი

პროექტის სახელწოდება

ნახაზის დასახელება
ნახაზის

კოდი

გვერდი

ქ. თბილისში, წურწუმიასა და ნ. ირბახის ქუჩების გადაკვეთაზე

(ს/კ 01.17.01.050.029) საოფისე შენობა.

ა ჩიქოვანი

კორექტირების ავტორი

ფასადი -D ღერძებში

სართული 1 7.90
7.80

7.90 სართული 1
7.80

A B D

სართული - -3.60 -3.70 -3.60 სართული -

-3.70

სართული 2 1.52
1.42

1.52 სართული 2
1.42

სართული 3 15.14
15.04

15.14 სართული 3
15.04

სართული 4 18.76
18.6

18.76 სართული 4
18.6

სართული 5 2.38
2.28

2.38 სართული 5
2.28

სართული 6 26.0
25.90

26.0 სართული 6
25.90

სართული 7 29.50
29.40

29.50 სართული 7
29.40

მიწისპირა სართული 0.0 ±0.0=436.35

0.0 მიწისპირა სართული ±0.0=436.35

შუალედური სართული 3.95
3.85

3.95 შუალედური სართული
3.85

2190.0

740.0 7150.0

+ 36.50

108.9%

108.9%

108.9%

+ 3.65
(40.0)

+ 24.2 + 24.2

+ 25.40

C

7350.0

436.5

43.45

მიწისქვეშა პარკინგი

88300

ფ /13

ვტ /02

ვტ /10 ვტ /1

ვტ /08 ვტ /07

მჯ /2

1.52

1.9

ფიბრობეტონის ფილა საკადასტრო საზღვარი საკადასტრო საზღვარი საზოგადოებრივი სივრცის ცენტრალური ხაზი

დაჟანგული მეტალის ფაქტურის ფილა

ფიბრობეტონის ფილა ნაცრისფერი მეტალის ფილა

ფასადის მაქსიმალური სიმაღლის რეგულირების ხაზი წურწუმიას ქუჩის

მხრიდან.

L=88.30 მ Y=0.4 H=88.30÷0.4=220.75 მ 310 3184 6854 6753 5651 630 2326 5907 6189 540 612 3067

48 896 1670 5835

140

4796

12.87

მაღალი წნევით დამუშავებული, გარე დეკორატიული, კომპაქტური ლამინატის ალის გავრცელების ინდექსი იქნება 75 ან 75-ზე ნაკლები, ხოლო კვამლის განვითარების ინდექსი - 450 ან 450-ზე ნაკლები.

ჰიდროიზოლაცია მოეწყობა კედლისა და სახურავის გადაკვეთის ადგილებში, წყალსადინარ არხებთან, სახურავის ქანობის ან მიმართულების შეცვლის ადგილებში.

დამატებული საინჟინრო ცხაურები

შეიცვალა მონიშნული ლითონის მოაჯირის სიმაღლე და გახდა 1.20 მ

ვიდეოკამერების მიმდებარედ განთავსდება შესაბამისი
გამაფრთხილებელი საინფორმაციო ნიშნები

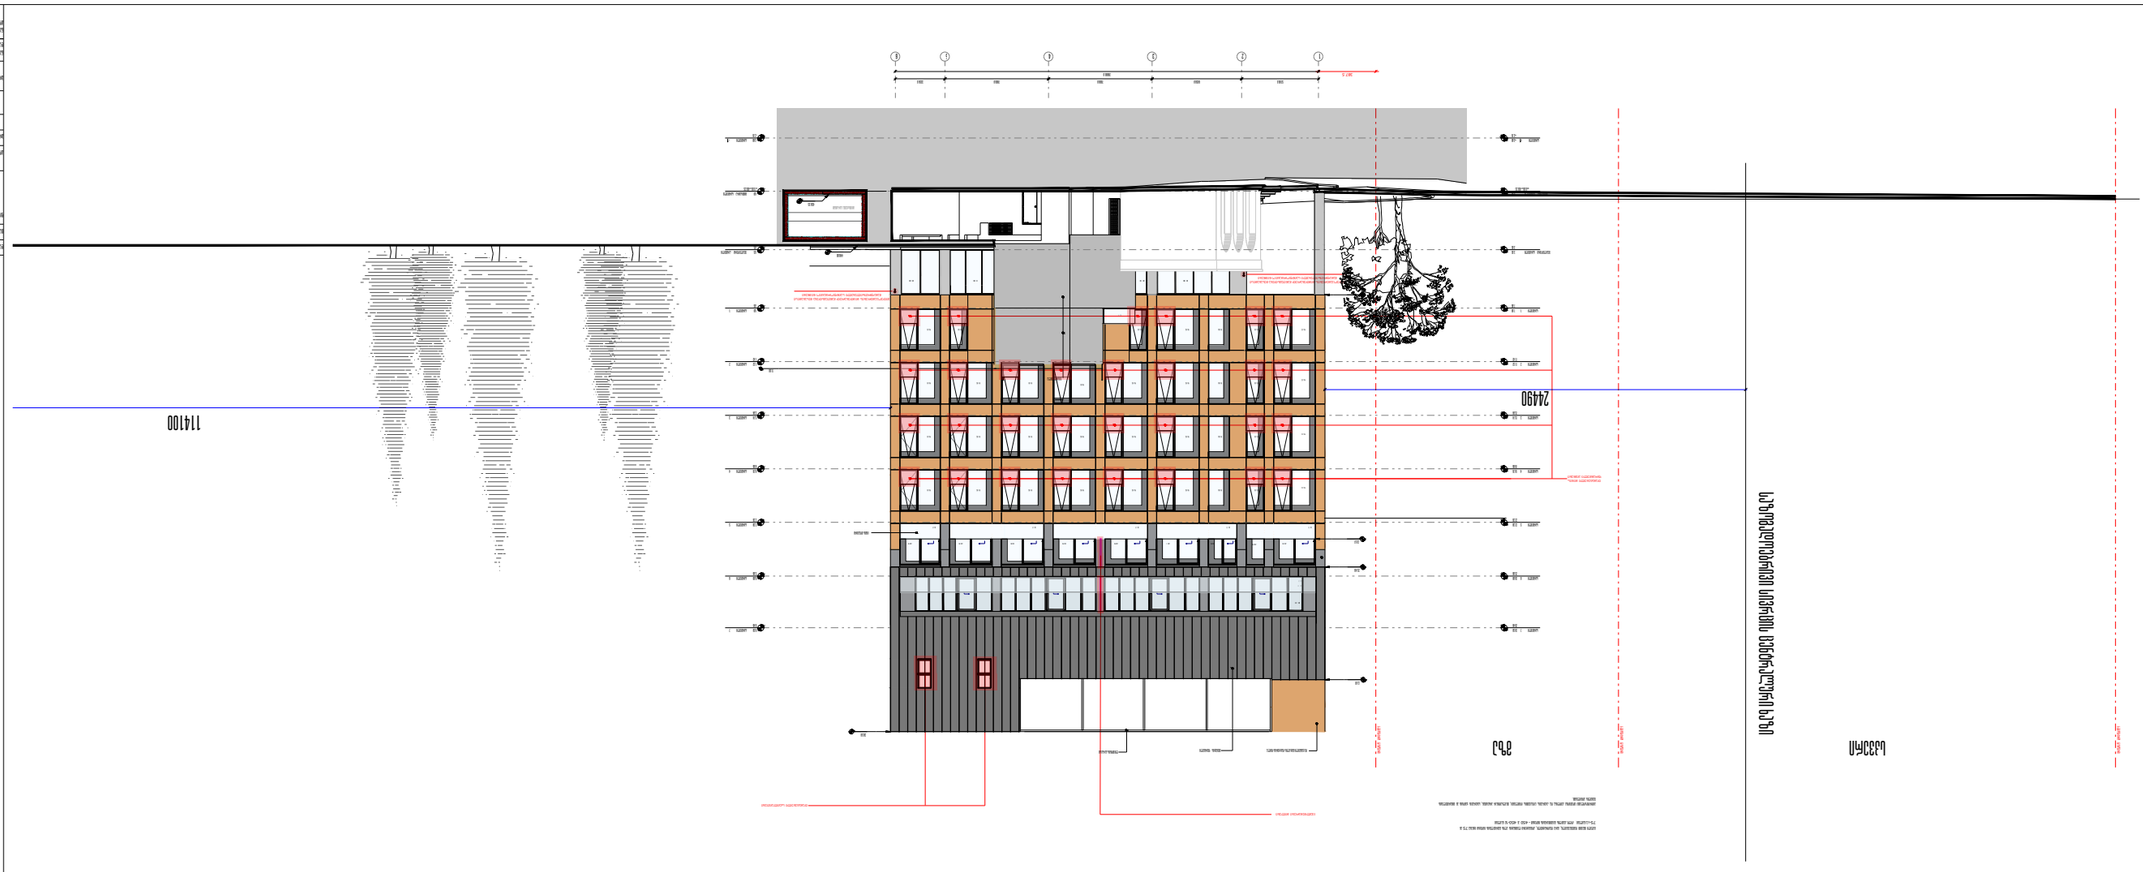

ფორმატი

თარიღი

დაკვეთა

მასშტაბი

სტადია პროექტის კორექტირება

Nov 12, 2026

არქიტექტორი

პროექტის სახელწოდება

ნახაზის დასახელება
ნახაზის

კოდი

გვერდი

ქ. თბილისში, წურწუმიასა და ნ. ირბახის ქუჩების გადაკვეთაზე

(ს/კ 01.17.01.050.029) საოფისე შენობა.

ა ჩიქოვანი

კორექტირების ავტორი

ფასადი -6 ღერძებში

ფ /21 /21

სართული 1 7.90
7.80

7.90 სართული 1
7.80

1 2 3 4 5 6

სართული - -3.60 -3.70 -3.60 სართული -

-3.70

სართული 2 1.52
1.42

1.52 სართული 2
1.42

სართული 3 15.14
15.04

15.14 სართული 3
15.04

სართული 4 18.76
18.6

18.76 სართული 4
18.6

სართული 5 2.38
2.28

2.38 სართული 5
2.28

სართული 6 26.0
25.90

26.0 სართული 6
25.90

სართული 7 29.50
29.40

29.50 სართული 7
29.40

მიწისპირა სართული 0.0 ±0.0=436.35

0.0 მიწისპირა სართული ±0.0=436.35

შუალედური სართული 3.95
3.85

3.95 შუალედური სართული
3.85

36.50

3.01

520.0 6050.0 700.0 700.0 350.0

2860.0

7.0

387.5

სკვერი გზა

24490

114100

მიწისქვეშა პარკინგი
436.5

40.0

ფ /1

ფ /1

ფ /1

ფ /1

ფ /17 ფ /12 ფ /16 ფ /15 ფ /12 ფ /12

ფ /15

ფ /15

ფ /15

ფ /16

ფ /16

ფ /12 ფ /16

ფ /12

ფ /12 ფ /17

ფ /17

ფ /17

ფ /15 ფ /15

ფ /15

ფ /15 ფ /15

ფ /15 ფ /15

ფ /15 ფ /15

ფ /15

ფ

ვტ /06 ვტ /03 ვტ /04 ვტ /03

მჯ /1

1.9 საკადასტრო საზღვარი

თუნუქის ფურცელი საკადასტრო საზღვარი საკადასტრო საზღვარი საზოგადოებრივი სივრცის ცენტრალური ხაზი

დაჟანგული მეტალის ფაქტურის ფილა ლითონის კარკასი

ფიბრო ფილა

ფასადის მაქსიმალური სიმაღლის რეგულირების ხაზი ირბახის ქუჩის

მხრიდან.

L=24.49 მ Y=0.4 H=24.49÷0.4=61.22 მ

ფასადის მაქსიმალური სიმაღლის რეგულირების ხაზი დედოფლის წყაროს ქუჩის

მხრიდან.

L=114.1 მ Y=0.4 H=114.1÷0.4=285.25 მ

25.40

23.51 /25 ფ /23 ფ /23 ფ /23 ფ /23 ფ /23 ფ /23 ფ

/24 ფ

/23 ფ

ვტ /12

მჯ /1

მჯ /1 მჯ /1 მჯ /1 მჯ /1 მჯ /1

მჯ /1

მინის მოაჯირი

მაღალი წნევით დამუშავებული, გარე დეკორატიული, კომპაქტური ლამინატის ალის გავრცელების ინდექსი იქნება 75 ან 75-ზე ნაკლები, ხოლო კვამლის განვითარების ინდექსი - 450 ან 450-ზე ნაკლები.

ჰიდროიზოლაცია მოეწყობა კედლისა და სახურავის გადაკვეთის ადგილებში, წყალსადინარ არხებთან, სახურავის ქანობის ან მიმართულების შეცვლის ადგილებში. დამატებული სქაილაითები

დამატებული მინის ფრანგული აივნები

წყალშემკრები მილები

ვიდეოკამერების მიმდებარედ განთავსდება შესაბამისი
გამაფრთხილებელი საინფორმაციო ნიშნები

ვიდეოკამერების მიმდებარედ განთავსდება შესაბამისი
გამაფრთხილებელი საინფორმაციო ნიშნები