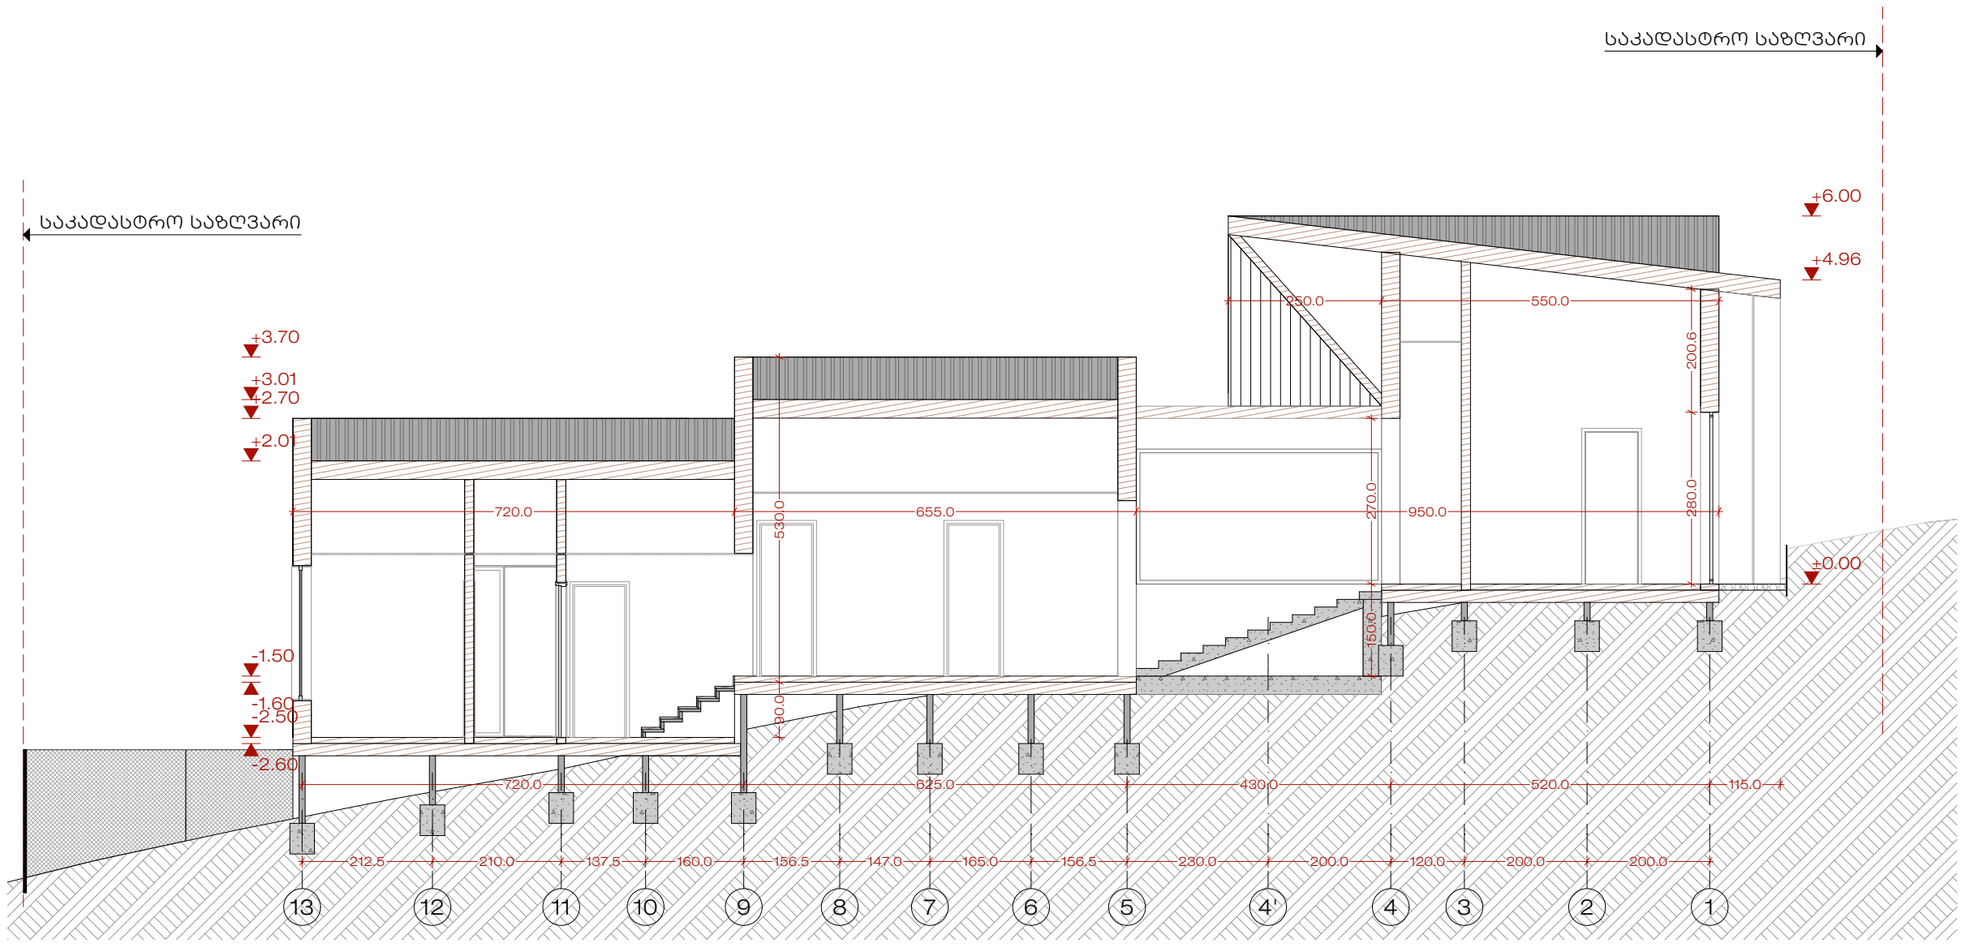


MEDUSA ARCHITECTURE & DESIGN

ს/კ 405 361 120
წყნეთის გზატკეცილი 1/2
თბილისი, საქართველო
(+995) 555 44 33 32
project@medusa.ge

პროექტის დასახელება

ინდივიდუალური საცხოვრებელი სახლი

ადგილმდებარეობა
ქ.თბილისი. სოფელი კვესეთი. ს.კ 01.81.28.034.030

დამკვეთი

მედეა მაზანიშვილი

ექსპლიკაცია

ნახაზის დასახელება

ჭრილი 1-1

მასშტაბი 1:100


დირექტორი	მ. მაზანიშვილი
არქიტექტორი	მ. მაზანიშვილი
არქიტექტორი	ჯ. რომანაძე
დიზაინერი	ა. მოსაშვილი

MEDUSA LIVING
405361120

თარიღი 2026

A 3

გვერდი	გვ.რაოდენობა

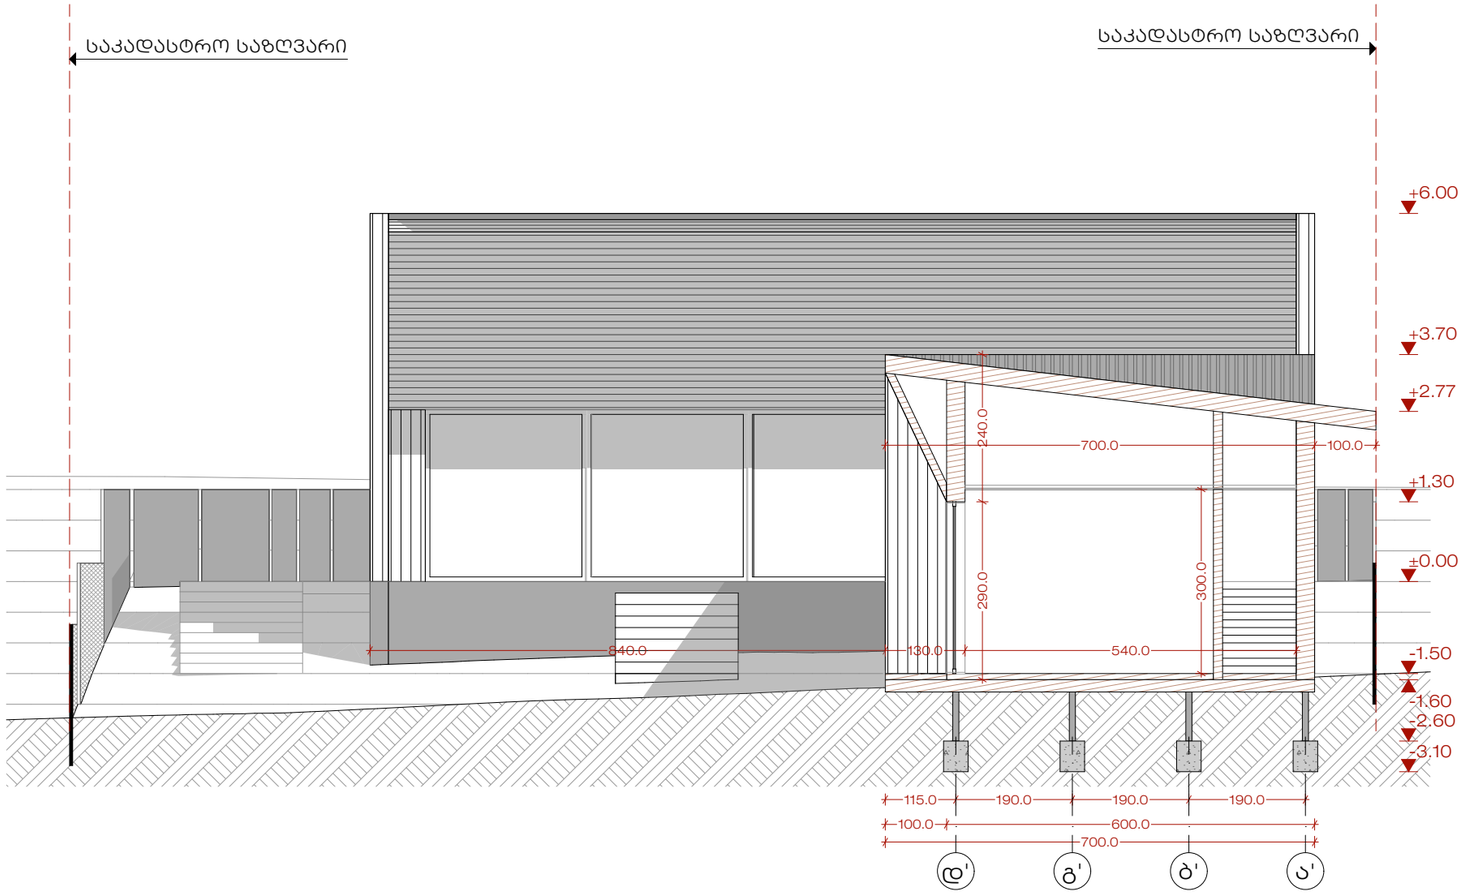

MEDUSA
ARCHITECTURE & DESIGN

ს/კ 405 361 120
წყნეთის გზატკეცილი 1/2
თბილისი, საქართველო
(+995) 555 44 33 32
project@medusa.ge

პროექტის დასახელება

ინდივიდუალური
საცხოვრებელი სახლი

ადგილმდებარეობა
ქ.თბილისი. სოფელი
კვესეთი. ს.კ
01.81.28.034.030

დამკვეთი

მედეა მაზანიშვილი

ექსპლიკაცია

ნახაზის დასახელება

ჭრილი 2-2

მასშტაბი 1:100

დირექტორი	მ. მაზანიშვილი
არქიტექტორი	მ. მაზანიშვილი
არქიტექტორი	ჯ. რომანაძე
დიზაინერი	ა. მოსაშვილი

MEDUSA LIVING LTD 405361120

თარიღი 2026

A 3

გვერდი	გვ.რაოდენობა