Ო ᲡᲐᲖᲦᲕᲐᲠᲘ

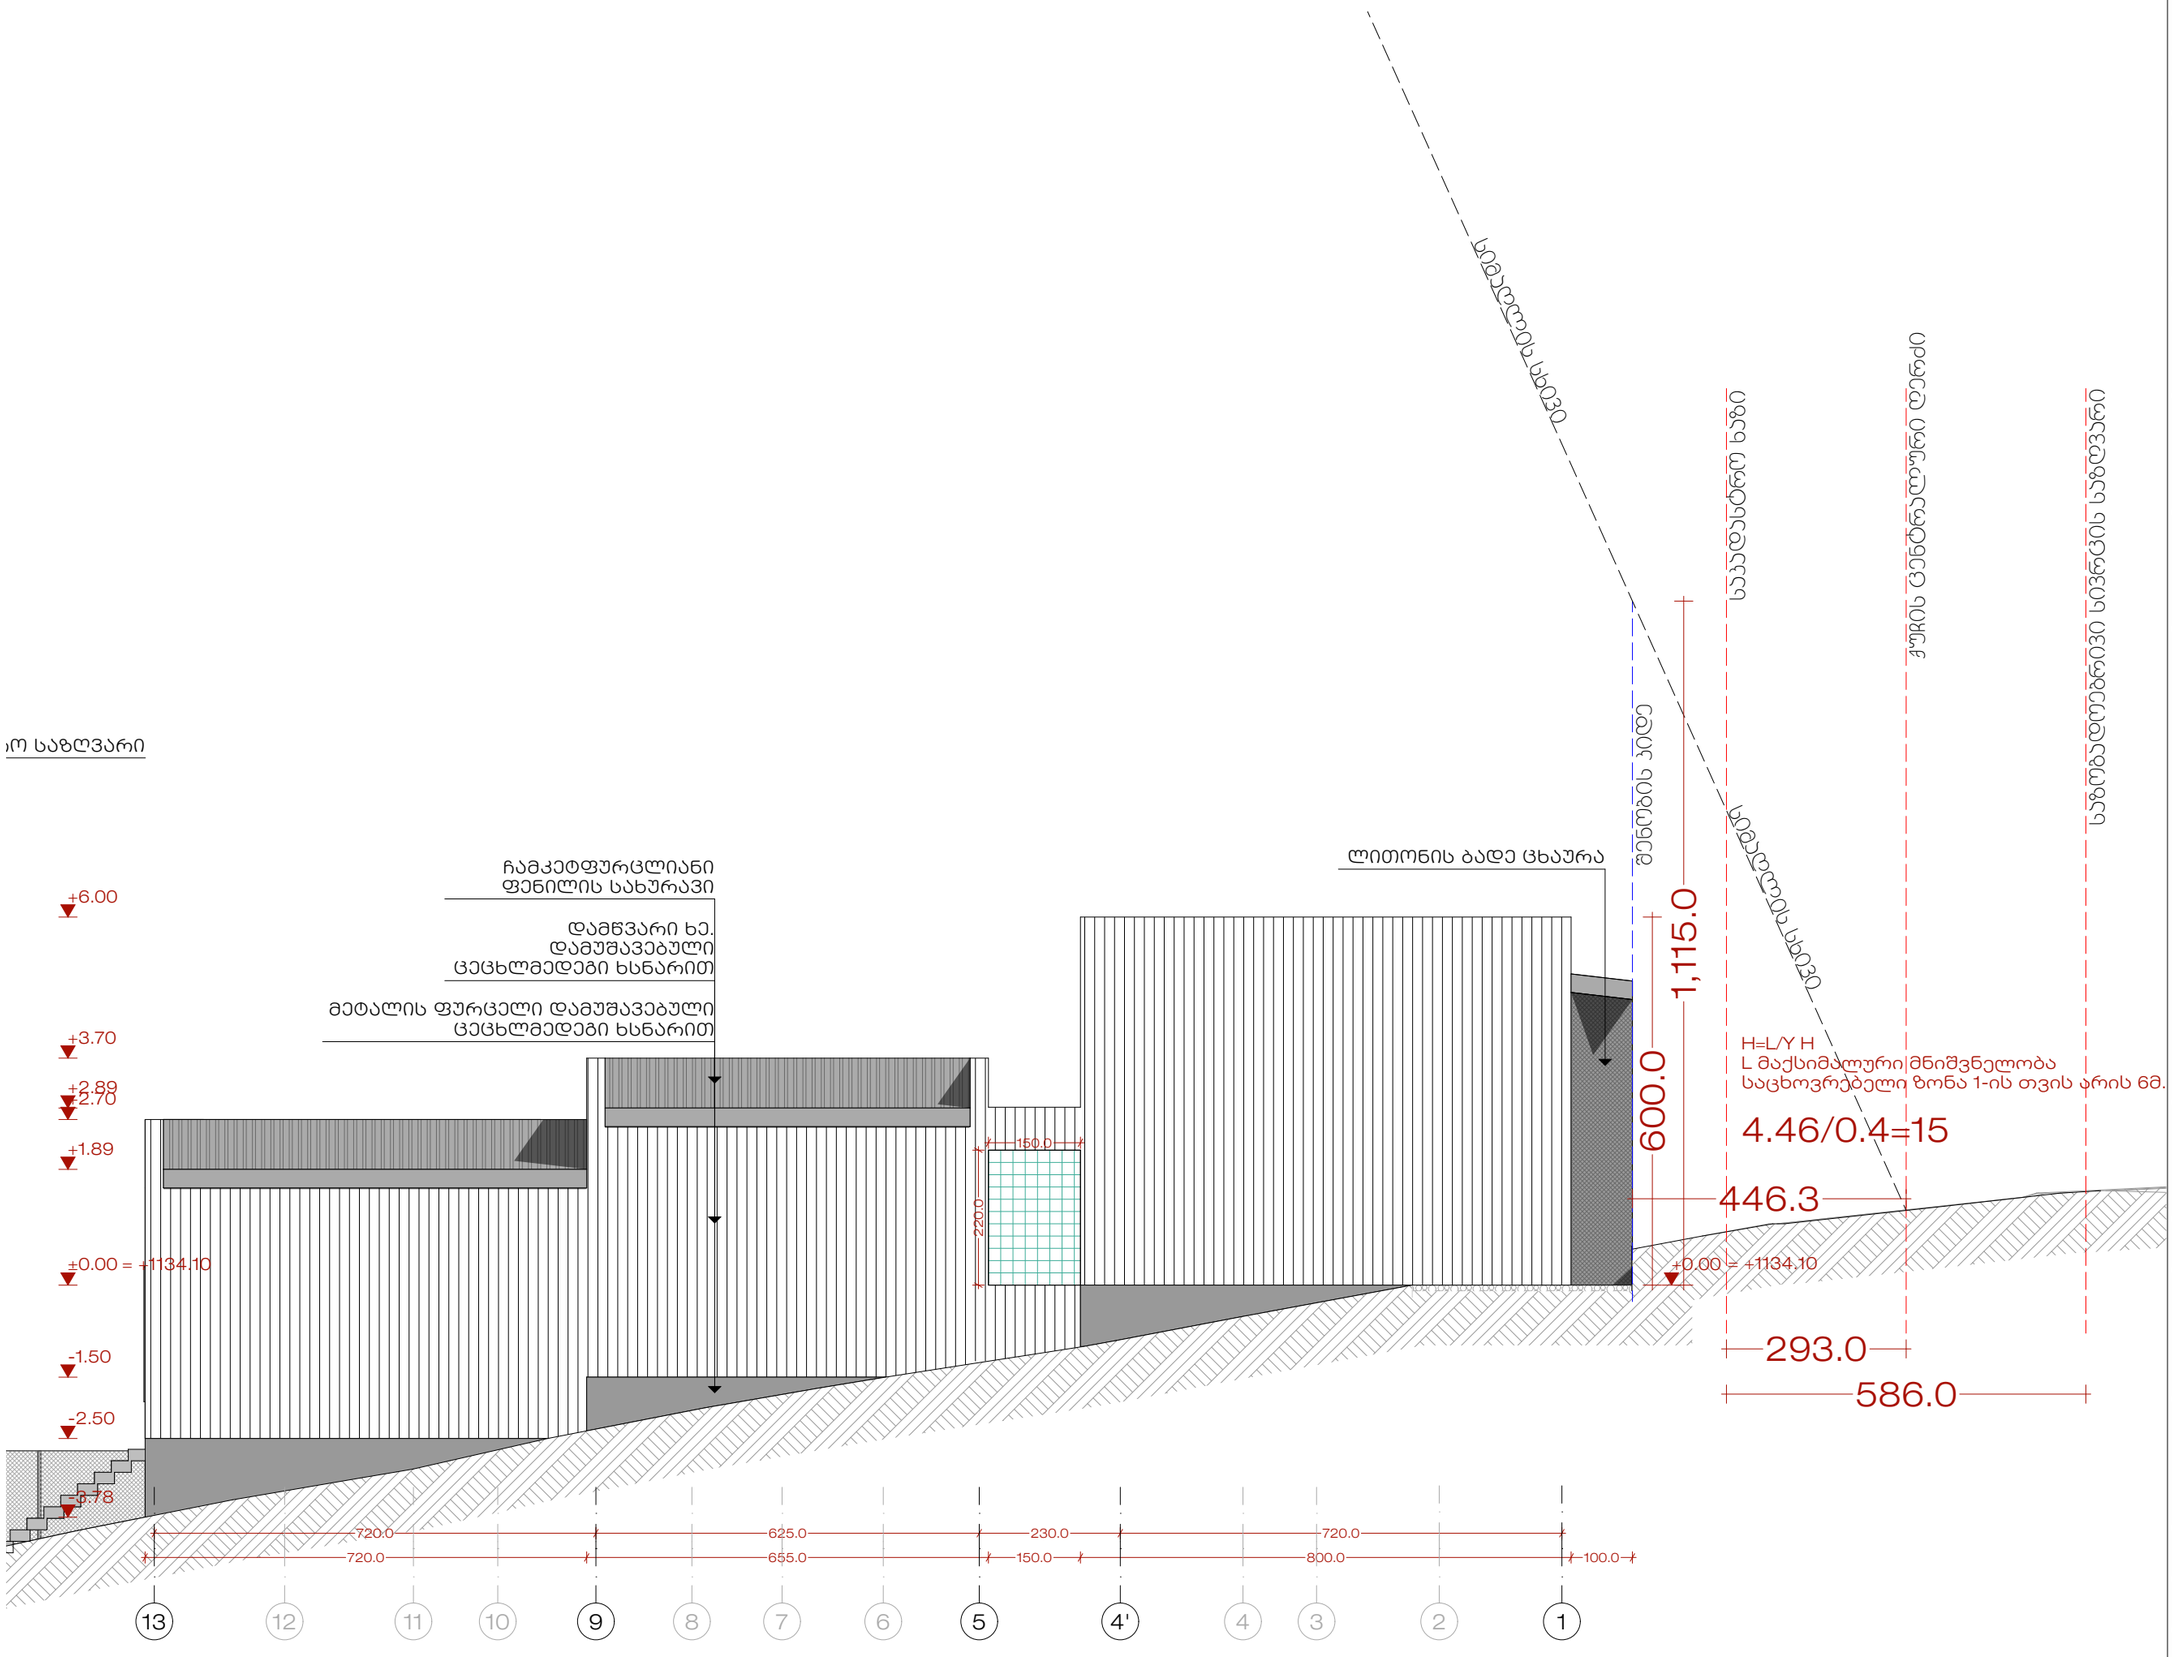

MEDUSA
ARCHITECTURE & DESIGN

ს/კ 405 361 120
წყნეთის გზატკეცილი 1/2
თბილისი, საქართველო
(+995) 555 44 33 32
project@medusa.ge

პროექტის დასახელება

ინდივიდუალური
საცხოვრებელი სახლი

ადგილმდებარეობა
ქ.თბილისი. სოფელი
კვესეთი. ს.კ
01.81.28.034.030

დამკვეთი

მედეა მაზანიშვილი

ექსპლიკაცია

ნახაზის დასახელება

სიმაღლის ხაზი

მასშტაბი 1:100

დირექტორი	მ. მაზანიშვილი
არქიტექტორი	მ. მაზანიშვილი
არქიტექტორი	ჯ. რომანაძე
დიზაინერი	ა. მოსეშვილი

MEDUSA LIVING LTD 405361120

თარიღი 2026

A 3

გვერდი	გვ.რაოდენობა

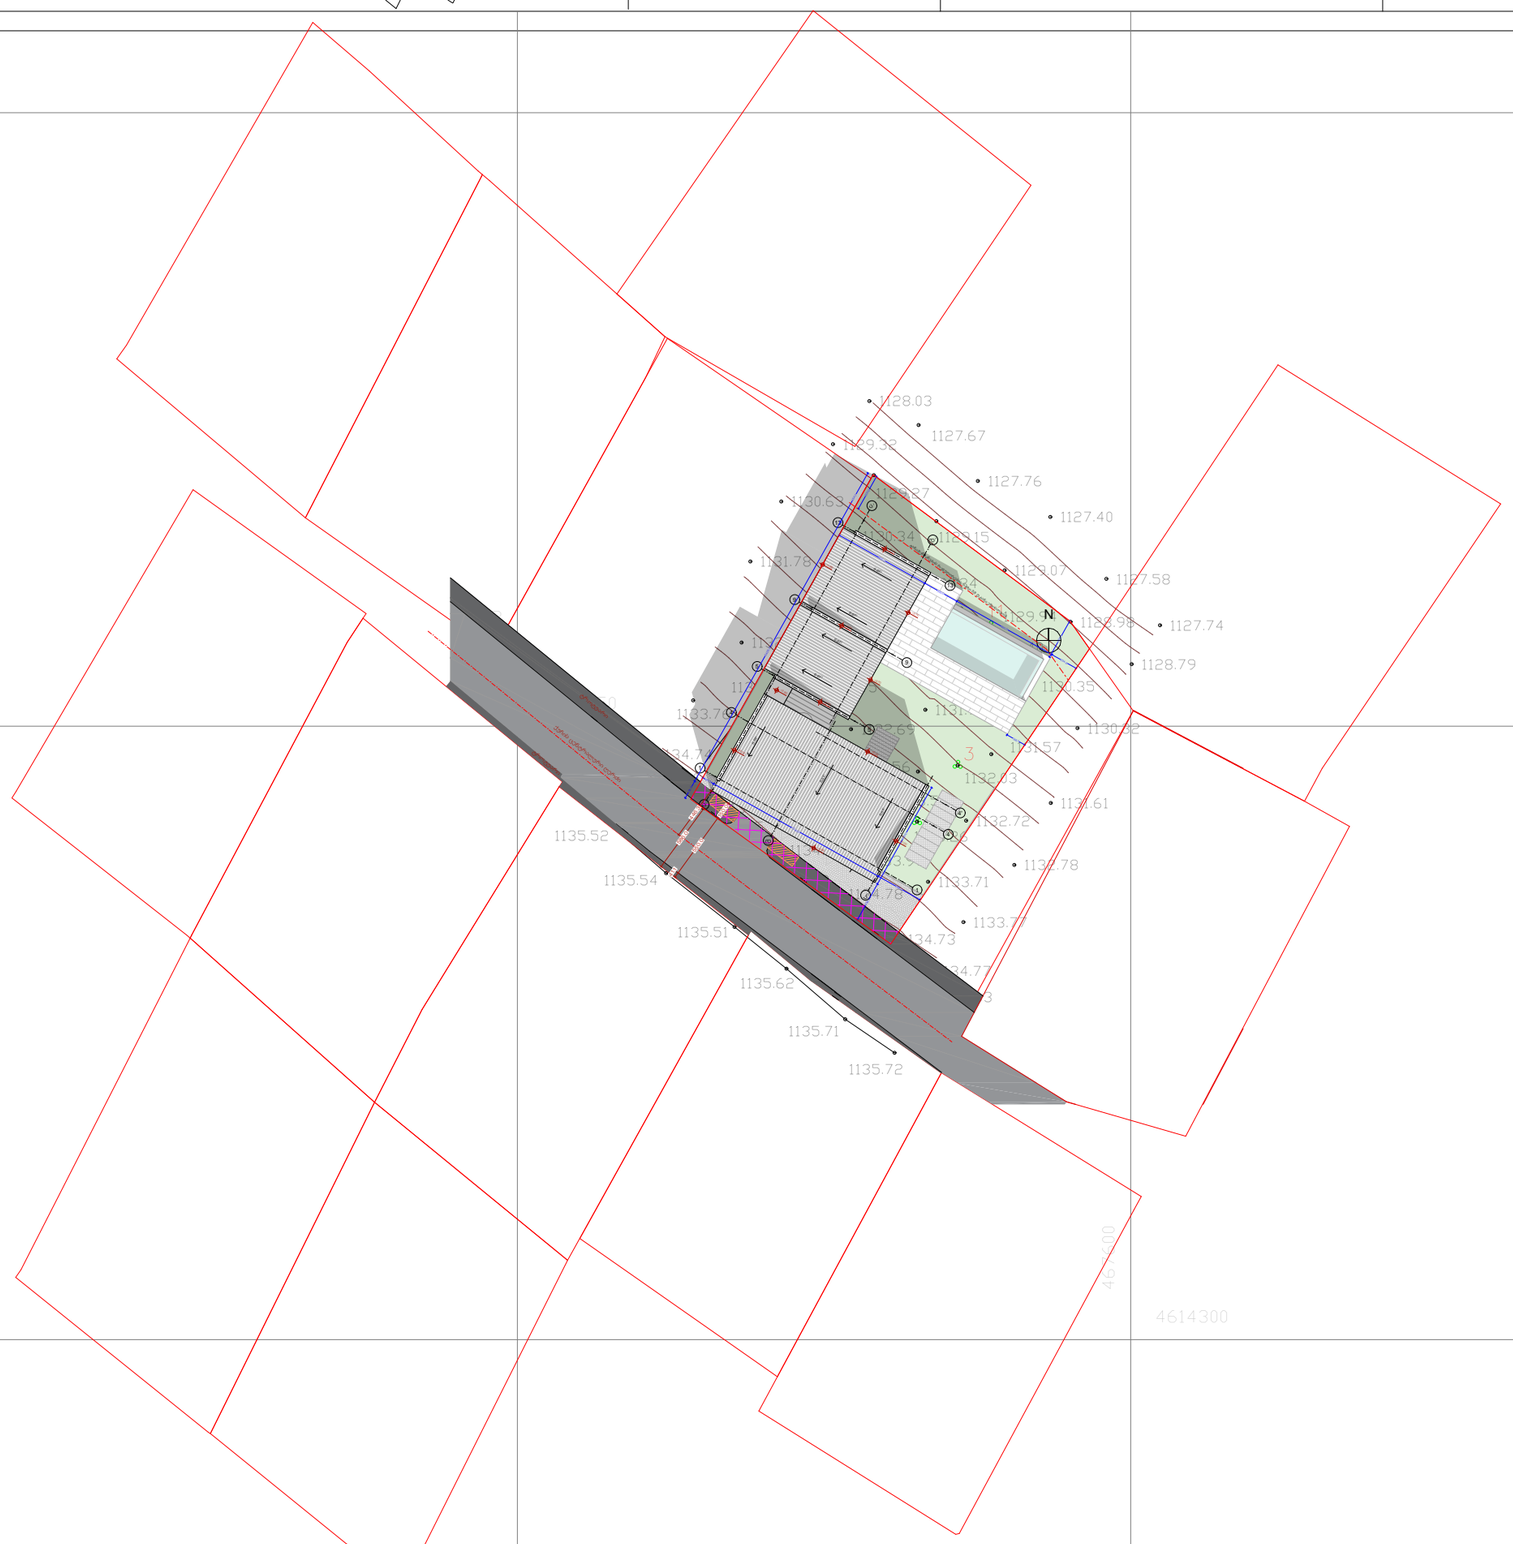

naxazi Sesrulebulia miwisqveSa komunikaciebis gareSe, miwis samuSaobis warmoeba SeaTanxmeT komunikaciebis warmomadgenlebTan

qs sacx. saxli
as arasacx. saxli
xis Robe
Robe
qvis kedeli
kedeli
el. gadamcemi xazi
satransformatoro jixuri
xeebi

farduli
mSenebare Senoba
benzogasamarTi
flate
rezer. rezervuari
gare ganaTeba
sameTvalyureo Webi

UTM

vazi
buCqi

pirobiTi aRniSvnebi

w wyalgayvaniloba
k kanalizacia
sn saniaRvre
kg kavSirgabmuloba

gazi
el. qselebi
gT gaTboba
drenaJi

S.p.s. "fargo"		
direqtori		g. qituaSvili
Semsrulebeli		g. qituaSvili
damkveTi		m. mazaniSvili
m. 1:500		10.07.2026

MEDUSA ARCHITECTURE & DESIGN

ს/კ 405 361 120
წყნეთის გზატკეცილი 1/2
თბილისი, საქართველო
(+995) 555 44 33 32
project@medusa.ge

პროექტის დასახელება

ინდივიდუალური საცხოვრებელი სახლი

ადგილმდებარეობა
ქ.თბილისი. სოფელი კვესეთი. ს.კ 01.81.28.034.030

დამკვეთი

მედეა მაზანიშვილი

ექსპლიკაცია

ნახაზის დასახელება

გენგეგმა

მასშტაბი 1:500

დირექტორი	მ. მაზანიშვილი
არქიტექტორი	მ. მაზანიშვილი
არქიტექტორი	ჯ. რომანაძე
დიზაინერი	ა. მოსაშვილი

MEDUSA LIVING LTD 405361120

თარიღი 2026

A 3

გვერდი	გვ.რაოდენობა