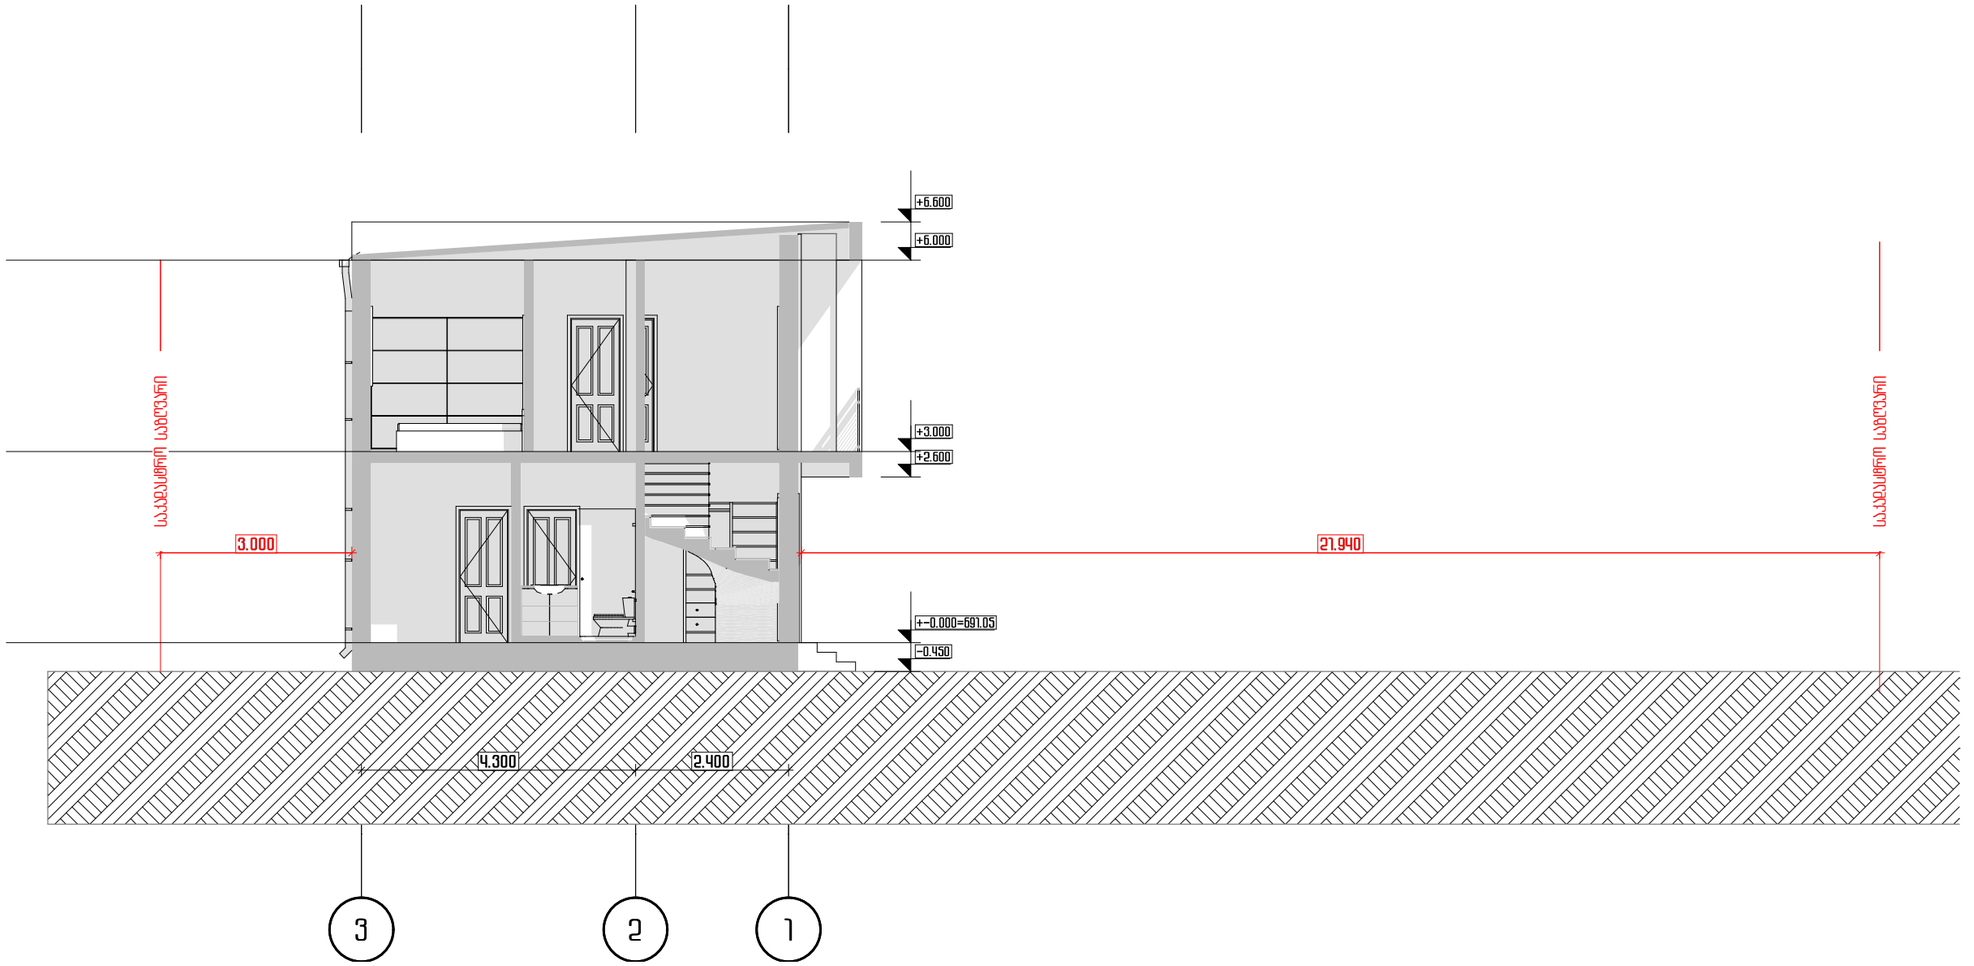


ARCH POINT

Web. Archpoint.ge
Email: Otariantadze74@gmail.com
Mob: +995 592 005 297
Adress: 3a Samtredia Str. Tbilisi
მის: თბილისი , სამგრეთის ქუჩა , 3ა

დამკვეთი , ა/წ:

რომანი ყარყარაშვილი. 12001049488

პროექტის დასახელება :

ინდივიდუალური ერთბინიანი საცხოვრებელი სახლი

ობიექტის მისამართი , ს/ქ:

ქალაქი თბილისი. სოფელი. აპკარა ლილო. მეფე ფარნავაზ I-ის ქუჩა №2. 01.01.08.369/049

ექსპლიკაცია :

შენიშვნა :

1. ნახაზზე ზომები მოცემულია მილიმეტრებში .
2. მშენებლობის პროცესში ნახაზის ნებისმიერი ცვლილება უნდა შეთანხმდეს პროექტის ავტორთან.
3. ფურცლის კორექტირებით ავტომატურად უქმდება წინა ვარიანტი


შემსრულებლები :

დირექტორი	ო. ანთაძე	
შემსრ. არქიტექტ.	ო. ანთაძე	
დამხმ . არქიტექტ.	ნ. ჯანელიძე	
კონსტრუქტ .	გ.ბოჟორიშვილი	

ნახაზის დასახელება :

ჭრილი 1-1

თარიღი:	12/11/2026	2026 წ.
ფურცელი №	ფურც . რაოდ.	ფორმატი
1	8	A3
მასშტაბი :	1:100	

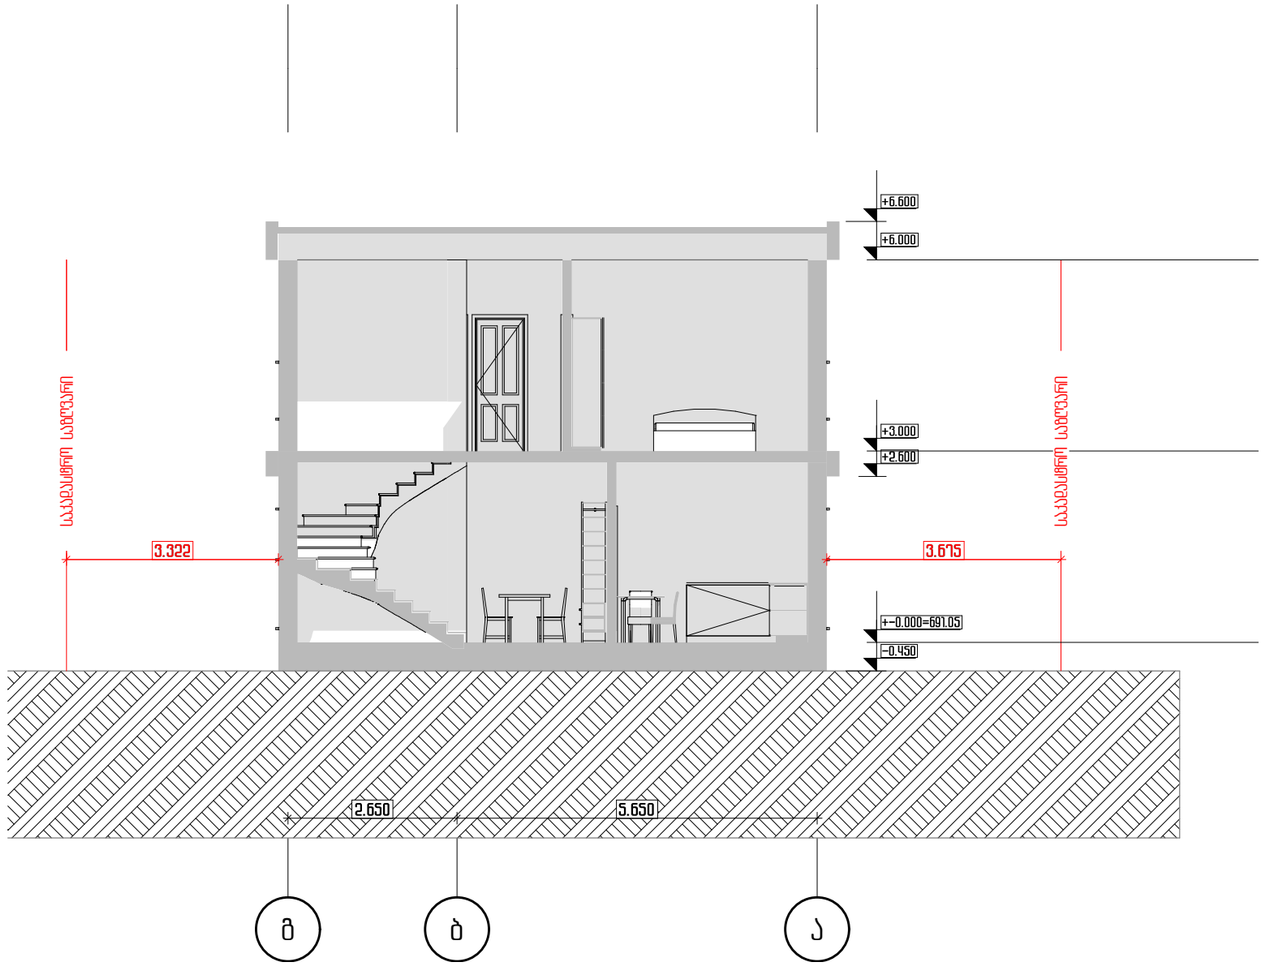

ARCH POINT

Web. Archpoint.ge
Email: Otariantadze74@gmail.com
Mob: +995 592 005 297
Adress: 3a Samtredia Str. Tbilisi
მის: თბილისი , სამგრეთის ქუჩა , 3ა

დამკვეთი , ა/ნ:

რომანი ყარყარაშვილი, 12001049488

პროექტის დასახელება :

ინდივიდუალური ერთბინიანი საცხოვრებელი სახლი

ობიექტის მისამართი , ს/ქ:

ქალაქი თბილისი, სოფელი, აპცარა ციცო, მეფე ფარნავაზ I-ის ქუჩა №2, 01.01.08.369/049

ექსპერტიზა :

შენიშვნა :

1. ნახაზზე ზომები მოცემულია მილიმეტრებში .
2. მშენებლობის პროცესში ნახაზის ნებისმიერი ცვლილება უნდა შეთანხმდეს პროექტის ავტორთან.
3. ფურცლის კორექტირებით ავტომატურად უქმდება წინა ვარიანტი

შემსრულებლები :

დირექტორი	ო. ანთაძე	
შემსრ. არქიტექტ.	ო. ანთაძე	
დამხმ . არქიტექტ.	ნ. ჯანელიძე	
კონსტრუქტ .	გ.ბოჭორიშვილი	

ნახაზის დასახელება :

ჭრილი 2-2

თარიღი:	12/11/2026	2026 წ.
ფურცელი №	ფურც . რაოდ.	ფორმატი
1	8	A3
მასშტაბი :	1:100	