

ARCH POINT

Web. Archpoint.ge
Email: Otariantadze74@gmail.com
Mob: +995 592 005 297
Adress: 3a Samtredia Str. Tbilisi
მის: მზიური , სამტრედიის ქუჩა , 3ა

დამკვეთი , ა/ნ:

რომანი ყარყარაშვილი, 12001049488

პროექტის დასახელება :

ინდივიდუალური ერთბინიანი საცხოვრებელი სახლი

ობიექტის მისამართი, ს/ქ:

ქალაქი მზიური, სოფელი, აპტარა ტიპი, მეფე ფარნავაზ I-ის ქუჩა №2, 01.01.08.369/049

ექსპლიკაცია :

შენიშვნა :

1. ნახაზზე ზომები მოცემულია მილიმეტრებში .
2. მშენებლობის პროცესში ნახაზის ნებისმიერი ცვლილება უნდა შეთანხმდეს პროექტის ავტორთან.
3. ფურცლის კორექტირებით ავტომატურად უქმდება წინა ვარიანტი

შემსრულებლები :

დირექტორი	ო. ანთაძე	
შემსრ. არქიტექტ.	ო. ანთაძე	
დამხმ . არქიტექტ.	ნ. ჯანელიძე	
კონსტრუქტ .	გ.ბოჭორიშვილი	

ნახაზის დასახელება :

ფასადი გ-ა ღერძზე

თარიღი:	12/11/2026	2026 წ.
ფურცელი №	ფურც . რაოდ.	ფორმატი
1	8	A3
მასშტაბი:	1:100	

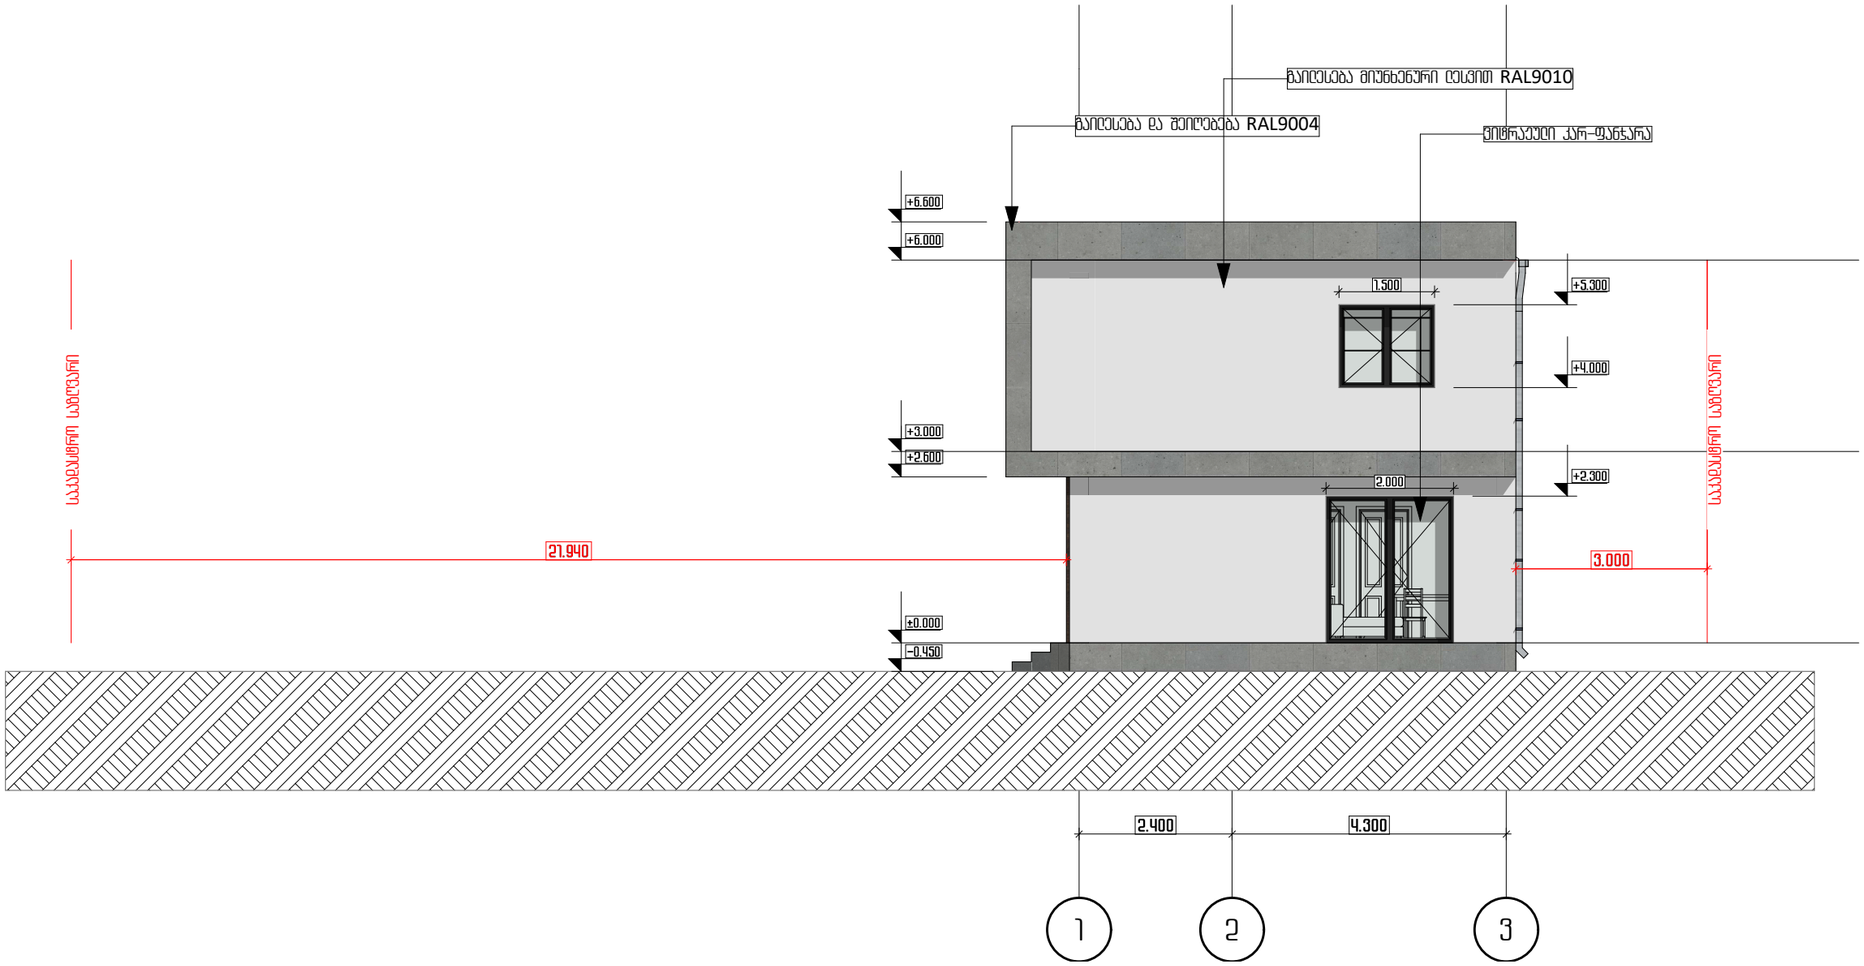

ARCH POINT

Web. Archpoint.ge
Email: Otariantadze74@gmail.com
Mob: +995 592 005 297
Adress: 3a Samtredia Str. Tbilisi
მის: თბილისი , სამგრეჯიის ქუჩა , 3ა

დამკვეთი , ა/წ:

რომანი ყარყარაშვილი. 12001049488

პროექტის დასახელება :

ინდივიდუალური ერთბინიანი საცხოვრებელი სახლი

ობიექტის მისამართი, ს/ქ:

ქალაქი თბილისი. სოფელი. აპცარა ლილო. მეფე ფარნავაზ I-ის ქუჩა №2. 01.01.08.369/049

ექსპლიკაცია :

შენიშვნა :

1. ნახაზზე ზომები მოცემულია მილიმეტრებში .
2. მშენებლობის პროცესში ნახაზის ნებისმიერი ცვლილება უნდა შეთანხმდეს პროექტის ავტორთან.
3. ფურცლის კორექტირებით ავტომატურად უქმდება წინა ვარიანტი

შემსრულებლები :

დირექტორი	ო. ანთაძე	
შემსრ. არქიტექტ.	ო. ანთაძე	
დამხმ . არქიტექტ.	ნ. ჯანელიძე	
კონსტრუქტ .	გ.ბოჟორიშვილი	

ნახაზის დასახელება :

ფასადი 1-3 ღერძზე

თარიღი:	12/11/2026	2026 წ.
ფურცელი №	ფურც . რაოდ.	ფორმატი
1	8	A3
მასშტაბი :	1:100	

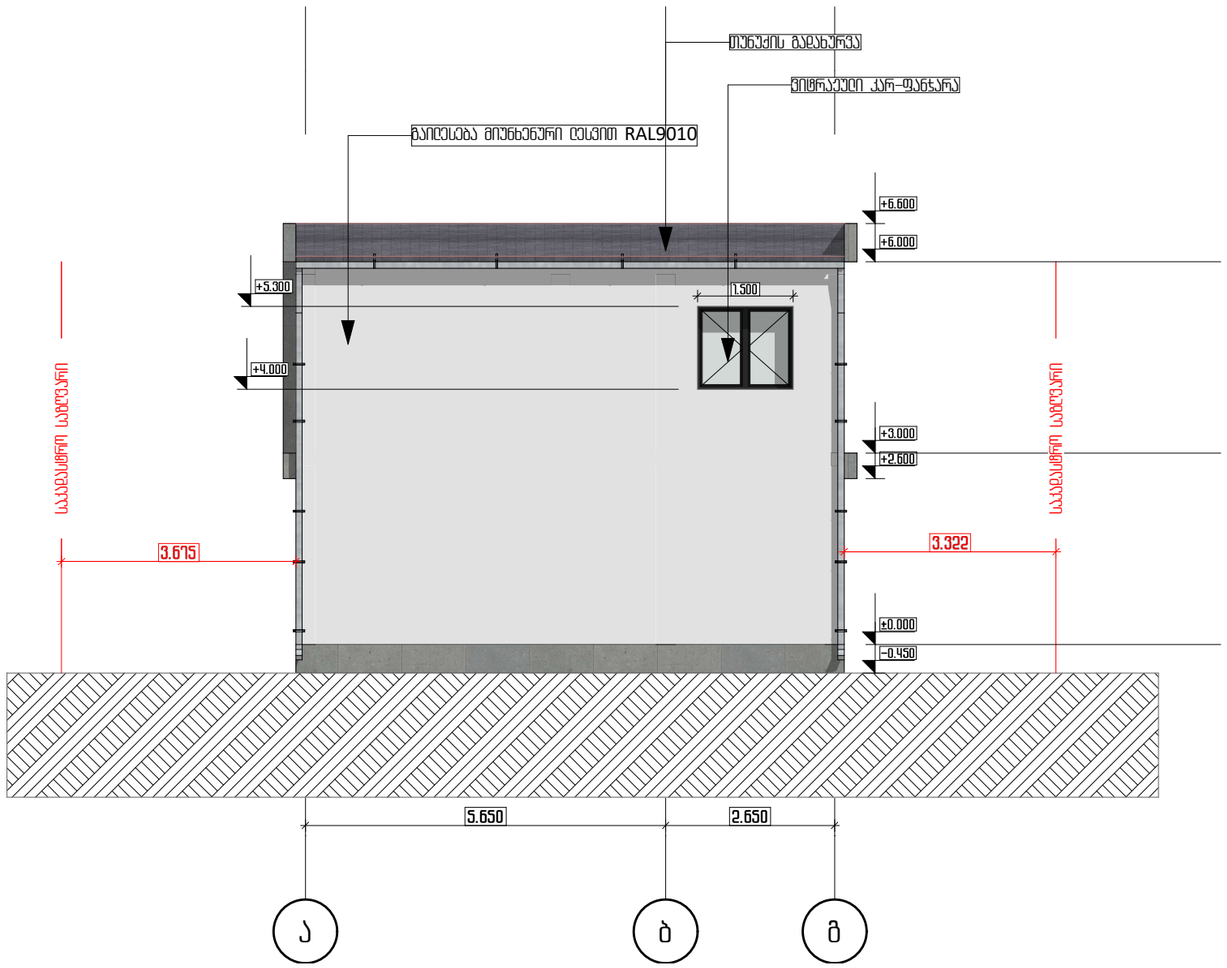

ARCH POINT

Web. Archpoint.ge
Email: Otariantadze74@gmail.com
Mob: +995 592 005 297
Adress: 3a Samtredia Str. Tbilisi
მის: მბილისი . სამცრეღიის ქუჩა . ვა

დამკვეთი . ა/ნ:

რომანი ყარყარაშვილი. ?20010494??

პროექტის დასახელება :

ინღივიღუალური ერთბინიანი საცხოვრებელი სახლი

ობიექტის მისამართი . ს/ქ:

ქალაქი მბილისი. სოფელი. ააცყარა ღილი. მეფე ფარნავაზ I-ის ქუჩა ?2. 01.01.03.369/049

ექსპლიკაცია :

შენიშვნა :

1. ნახაზზე ზომები მოცემულია მილიმეტრებში .
2. მშენებლობის პროცესში ნახაზის ნებისმიერი ცვლილება უნდა შეთანხმდეს პროექტის ავტორთან.
3. ფურცლის კორექტირებით ავტომატურად უქმდება წინა ვარიანტი

შემსრულებლები :

ღირექტორი	ო. ანთაძე	
შემსრ. არქიტექტ.	ო. ანთაძე	
ღამხმ . არქიტექტ.	ნ. ჯანელიძე	
კონსტრუქტ .	გ.ბოჭორიშვილი	

ნახაზის დასახელება :

ფასაღი ა-გ ღერძზე

თარიღი:	?2/??/2026	2026 წ.
ფურცელი №	ფურც . რაოღ.	ფორმატი
?	8	A3
მასშტაბი :	1:100	

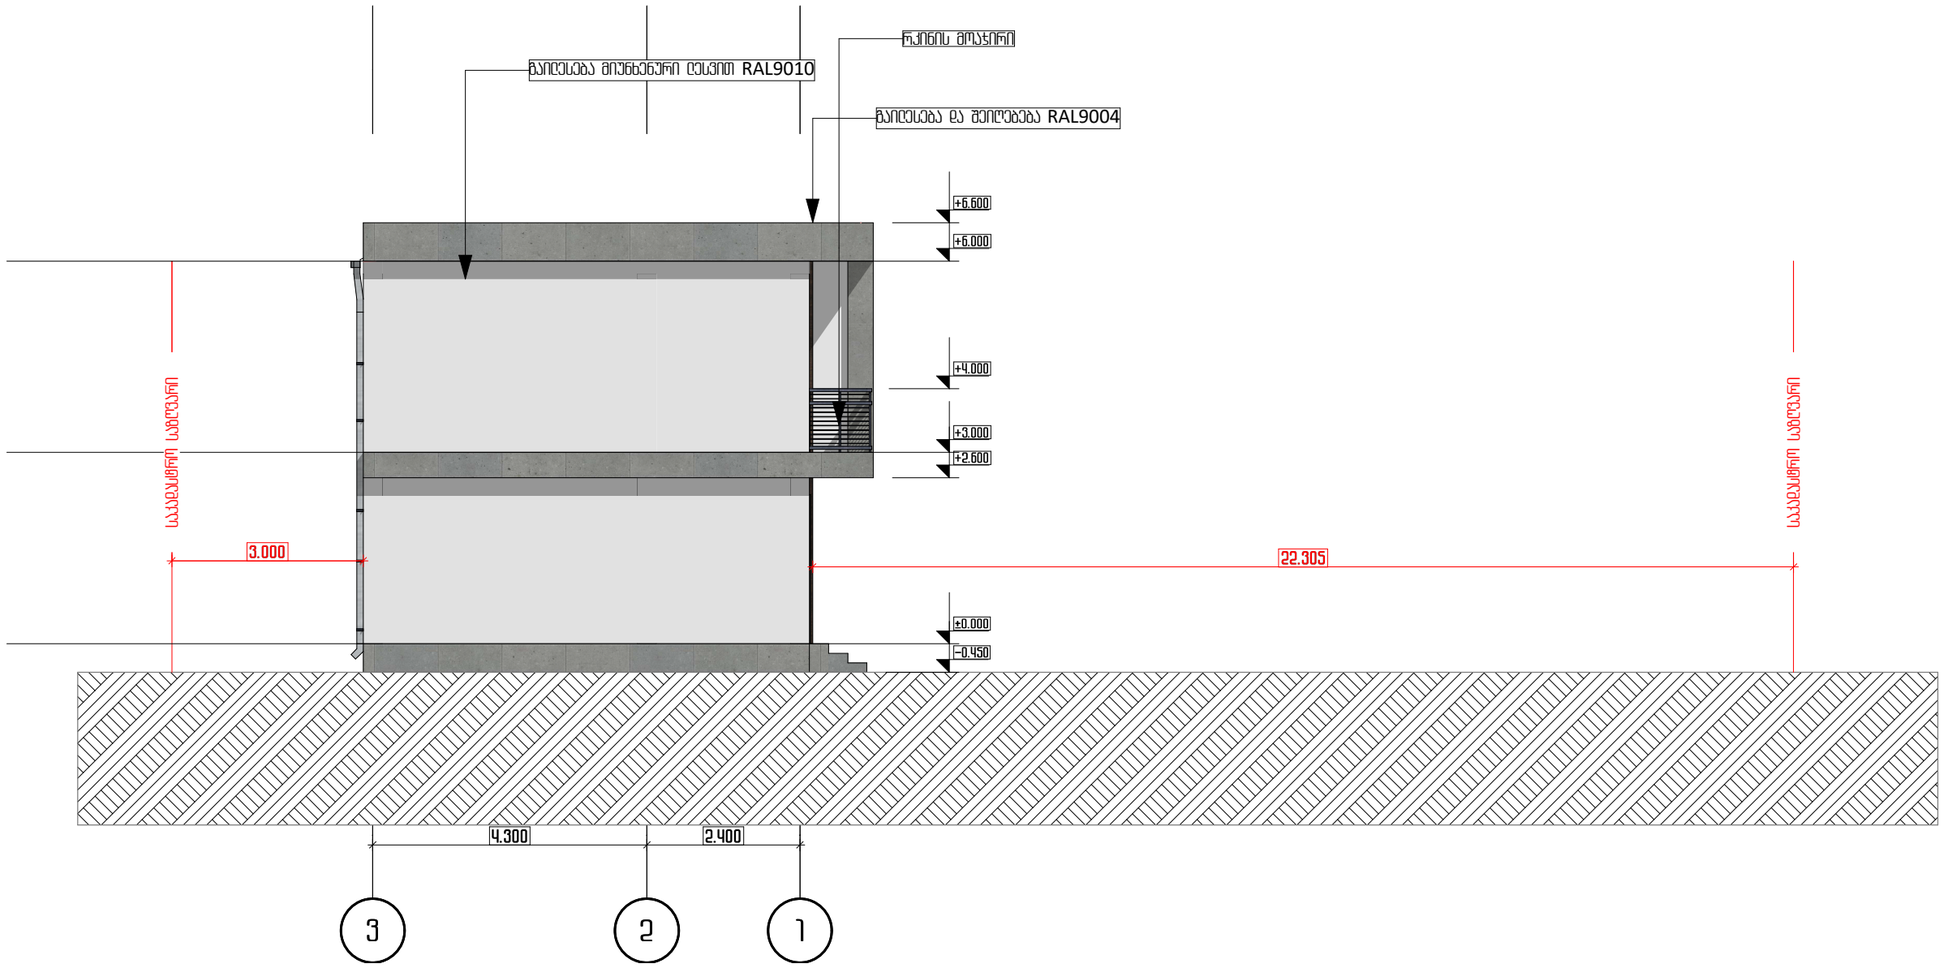

ARCH POINT

Web. Archpoint.ge
Email: Otariantadze74@gmail.com
Mob: +995 592 005 297
Adress: 3a Samtredia Str. Tbilisi
მის: თბილისი , სამგრეთის ქუჩა , 3ა

დამკვეთი , ა/ნ:

რომანი ყარყარაშვილი, 12001049488

პროექტის დასახელება :

ინდივიდუალური ერთბინიანი საცხოვრებელი სახლი

ობიექტის მისამართი , ს/კ:

ქალაქი თბილისი, სოფელი აპაშარა ლილო, მეფე ფარნავაზ I-ის ქუჩა №2. 01.01.08.369/049

ექსპლიკაცია :

შენიშვნა :

1. ნახაზზე ზომები მოცემულია მილიმეტრებში .
2. მშენებლობის პროცესში ნახაზის ნებისმიერი ცვლილება უნდა შეთანხმდეს პროექტის ავტორთან.
3. ფურცლის კორექტირებით ავტომატურად უქმდება წინა ვარიანტი

შემსრულებლები :

დირექტორი	ო. ანთაძე	
შემსრ. არქიტექტ.	ო. ანთაძე	
დამხმ . არქიტექტ.	ნ. ჯანელიძე	
კონსტრუქტ .	გ.ბოჭორიშვილი	

ნახაზის დასახელება :

ფასადი 3-1 ღერძზე

თარიღი:	12/11/2026	2026 წ.
ფურცელი №:	ფურც . რაოდ.	ფორმატი
1	8	A3
მასშტაბი:	1:100	

კარების ექსპლიკაცია

ფასადი გ–ა ღერძზე	ფასადი ბ–ვ ღერძზე	ფასადი ა–გ ღერძზე	ფასადი ვ–ბ ღერძზე
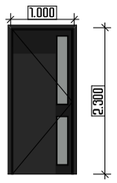			

ფანჯრების ექსპლიკაცია

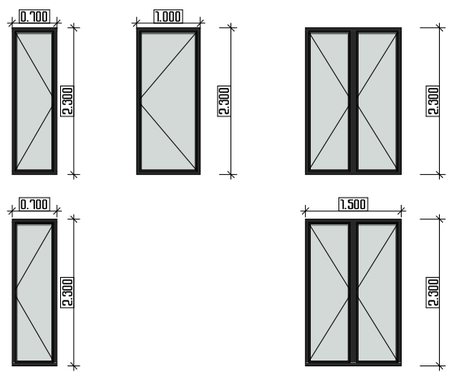

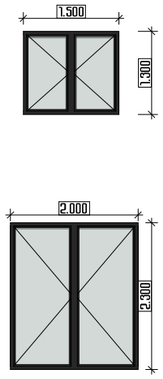

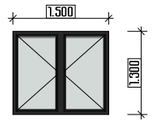

მოაჯირების ექსპლიკაცია



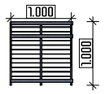

ARCH POINT

Web. Archpoint.ge
Email: Otariantadze74@gmail.com
Mob: +995 592 005 297
Adress: 3a Samtredia Str. Tbilisi
მის: თბილისი , სამგრეთის ქუჩა , 3ა

დამკვეთი , ა/წ:

რომანი ყარყარაშვილი. 12001049488

პროექტის დასახელება :

ინდივიდუალური ერთბინიანი საცხოვრებელი სახლი

ობიექტის მისამართი , ს/ქ:

ქალაქი თბილისი. სოფელი. აპკარა ლილო. მეფე ფარნავაზ I–ის ქუჩა №2. 01.01.08.369/049

ექსპლიკაცია :

შენიშვნა :

1. ნახაზზე ზომები მოცემულია მილიმეტრებში .
2. მშენებლობის პროცესში ნახაზის ნებისმიერი ცვლილება უნდა შეთანხმდეს პროექტის ავტორთან.
3. ფურცლის კორექტირებით ავტომატურად უქმდება წინა ვარიანტი

შემსრულებლები :

დირექტორი	ო. ანთაძე	ო. ანთაძე
შემსრ. არქიტექტ.	ო. ანთაძე	ო. ანთაძე
დამხმ . არქიტექტ.	ნ. ჯანელიძე	
კონსტრუქტ .	გ.ბოჭორიშვილი	

ნახაზის დასახელება :

კარ–ფანჯრების ექსპლიკაცია

თარიღი:	12/11/2026	2026 წ.
ფურცელი №	ფურც . რაოდ.	ფორმატი
1	8	A3
მასშტაბი :	1:100	