

ტოპოგრაფიული გეგმა

01.12.12.005.009—453კვ.მ

ქ. თბილისი, ეკა ბეჟანიშვილის ქ. №9

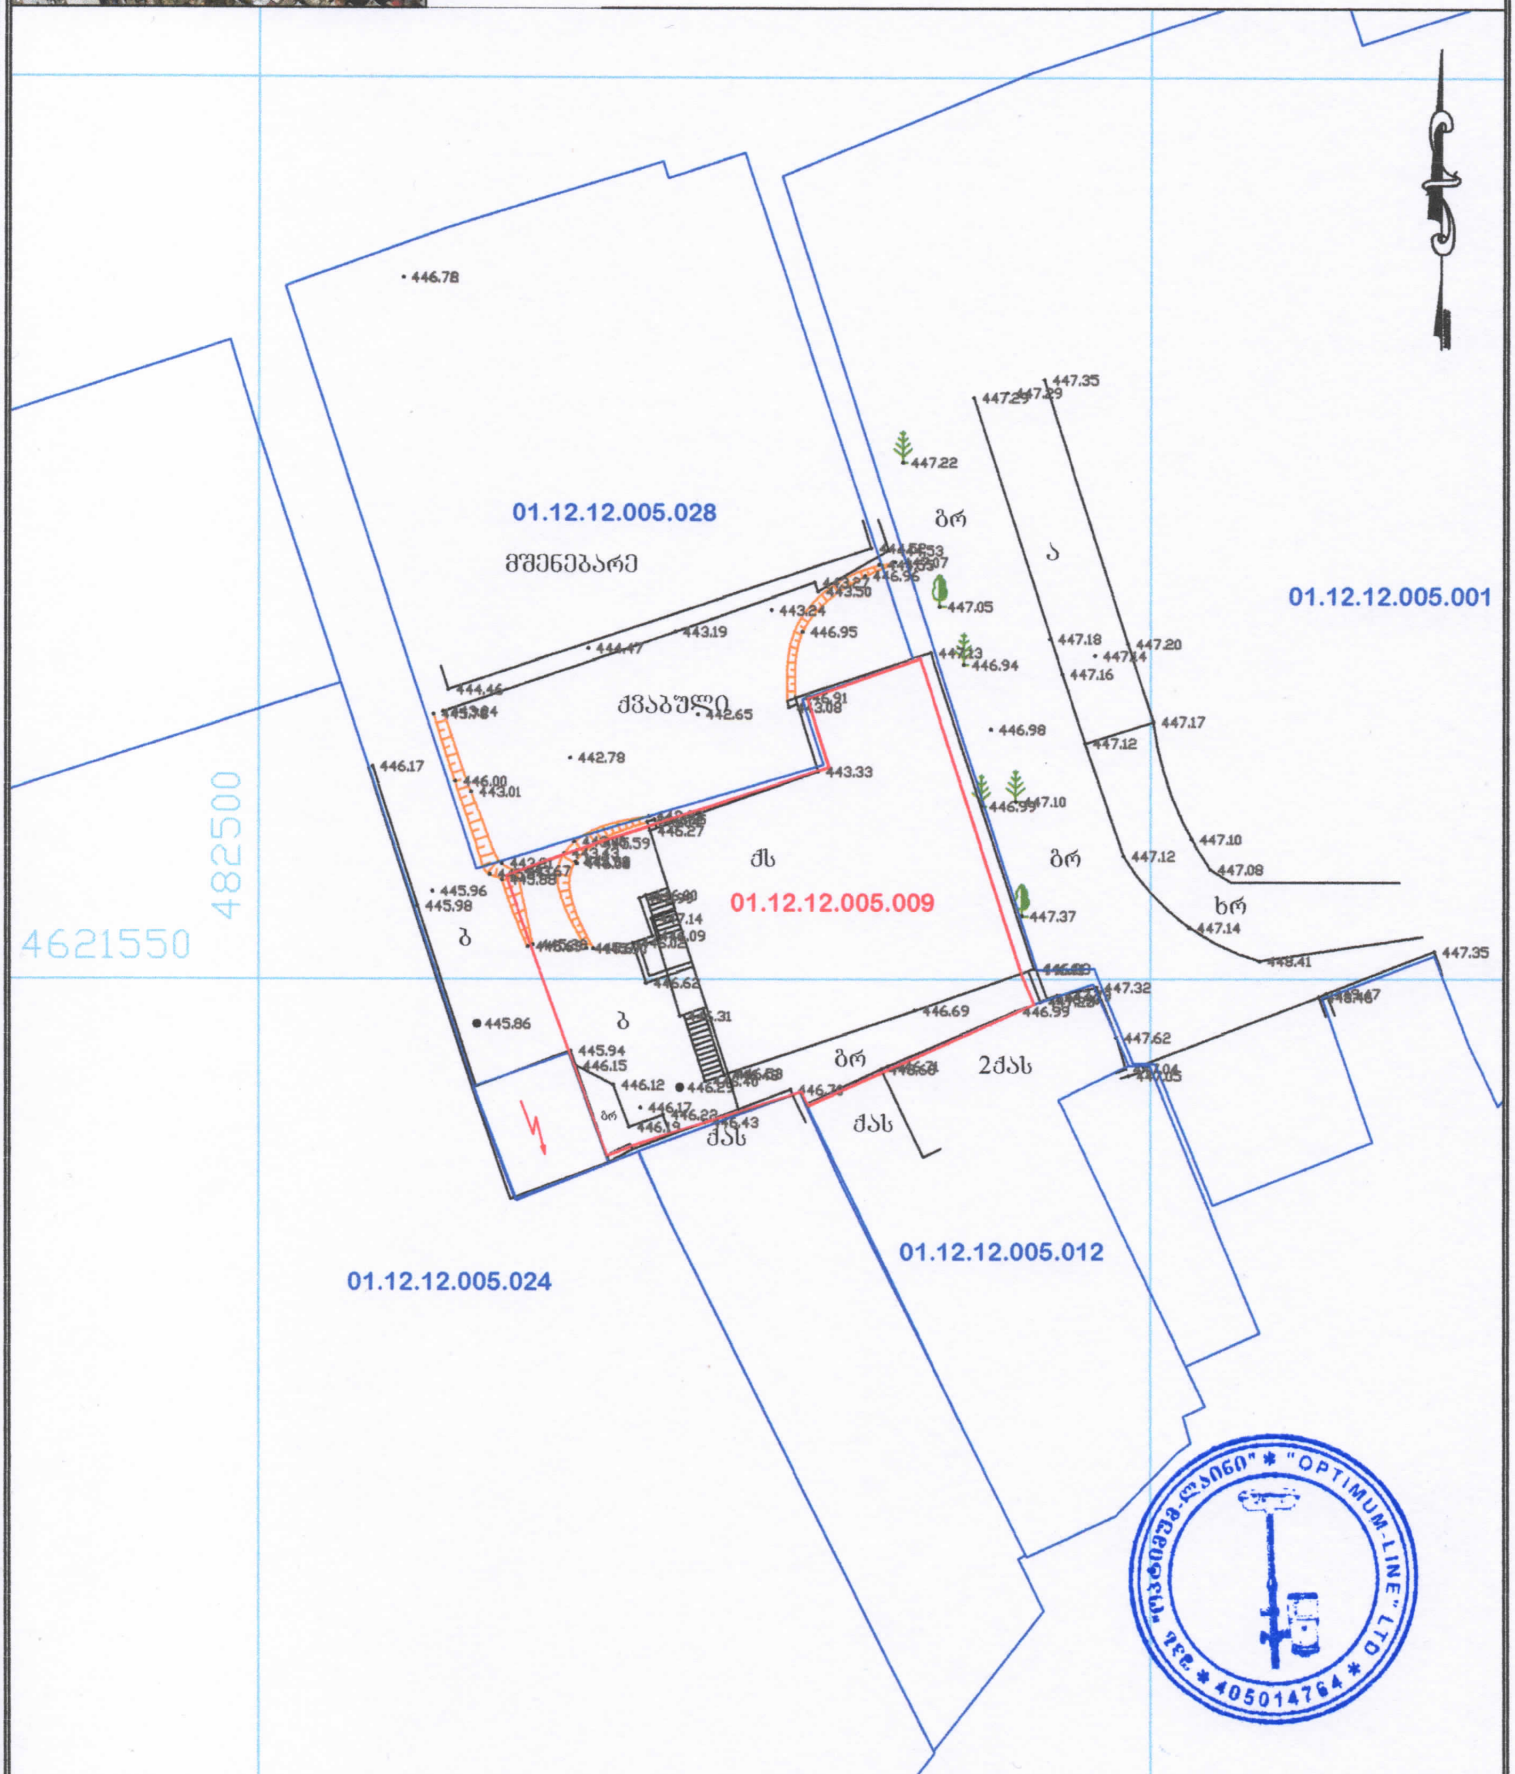

პირობითი აღნიშვნები			
ნაკვი			
ფოთლოვანი ხე		სანიაღვრე	
განათება		წყლის მილი	
ჯა		კაჭუირბაბეულობა	
ლობე		კანალიზაცია	
ბუჩქი		ჩ.ქ. ქაბელი	
რკინის ბოძი		მ/ძ კოშუნიკაცია ჩატანილია არქიშის მასალების საფუძველზე	

შპს „ოპტიმუმ-ლაინი"		
შეასრულა		ვ. ბაბოშვილი
დირექტორი		ლ. ბაღილია
1:500		14.11.2016წ.

მისამართი: ქ. თბილისი, მტკვრის ქ. №4

Email: optimumline2013@gmail.com

tel.592 700023