გენ. გეგმა მ.: 1:500

ფორმატი	დაკვეთა #	ფაილის სახელი
A-3		


სახანძრო და საავარიო-სამაშველო ტექნიკის გადაადგილებისათვის განკუთვნილი გზის თავისუფალი სიგანე, სიმაღლე და მოხვევის რადიუსი შეესაბამება 915,4 ქვეთავის პირველი გამონაკლისის მოთხოვნებს, კერძოდ:

1. შენობა-ნაგებობასთვის, რომლის სახანძრო-ტექნიკური სიმაღლე არ აღემატება 10 მეტრს – გზის სიგანე უნდა იყოს არანაკლებ 3.5 მეტრისა.
2.ასევე გზის მოხვევის რადიუსი არ არის 6 მეტრზე ნაკლები

915.16 ქვეთავის მიხედვით სახანძრო ავტოკიბეების ადგილის დგომის დახრა არ აღემატება 10%-ს.

915.23 ქვეთავის შესაბამისად სახანძრო-ტექნიკის მისადგომ ჩიხური გზის სიგრძე არ აღემატება 45 მეტრს

915.20 ქვეთავის მიხედვით შენობა-ნაგებობის შემოღობილ ტერიტორიაზე შესასვლელი ჭიშკრის სიგანე არანაკლებ 4.5 მეტრისა

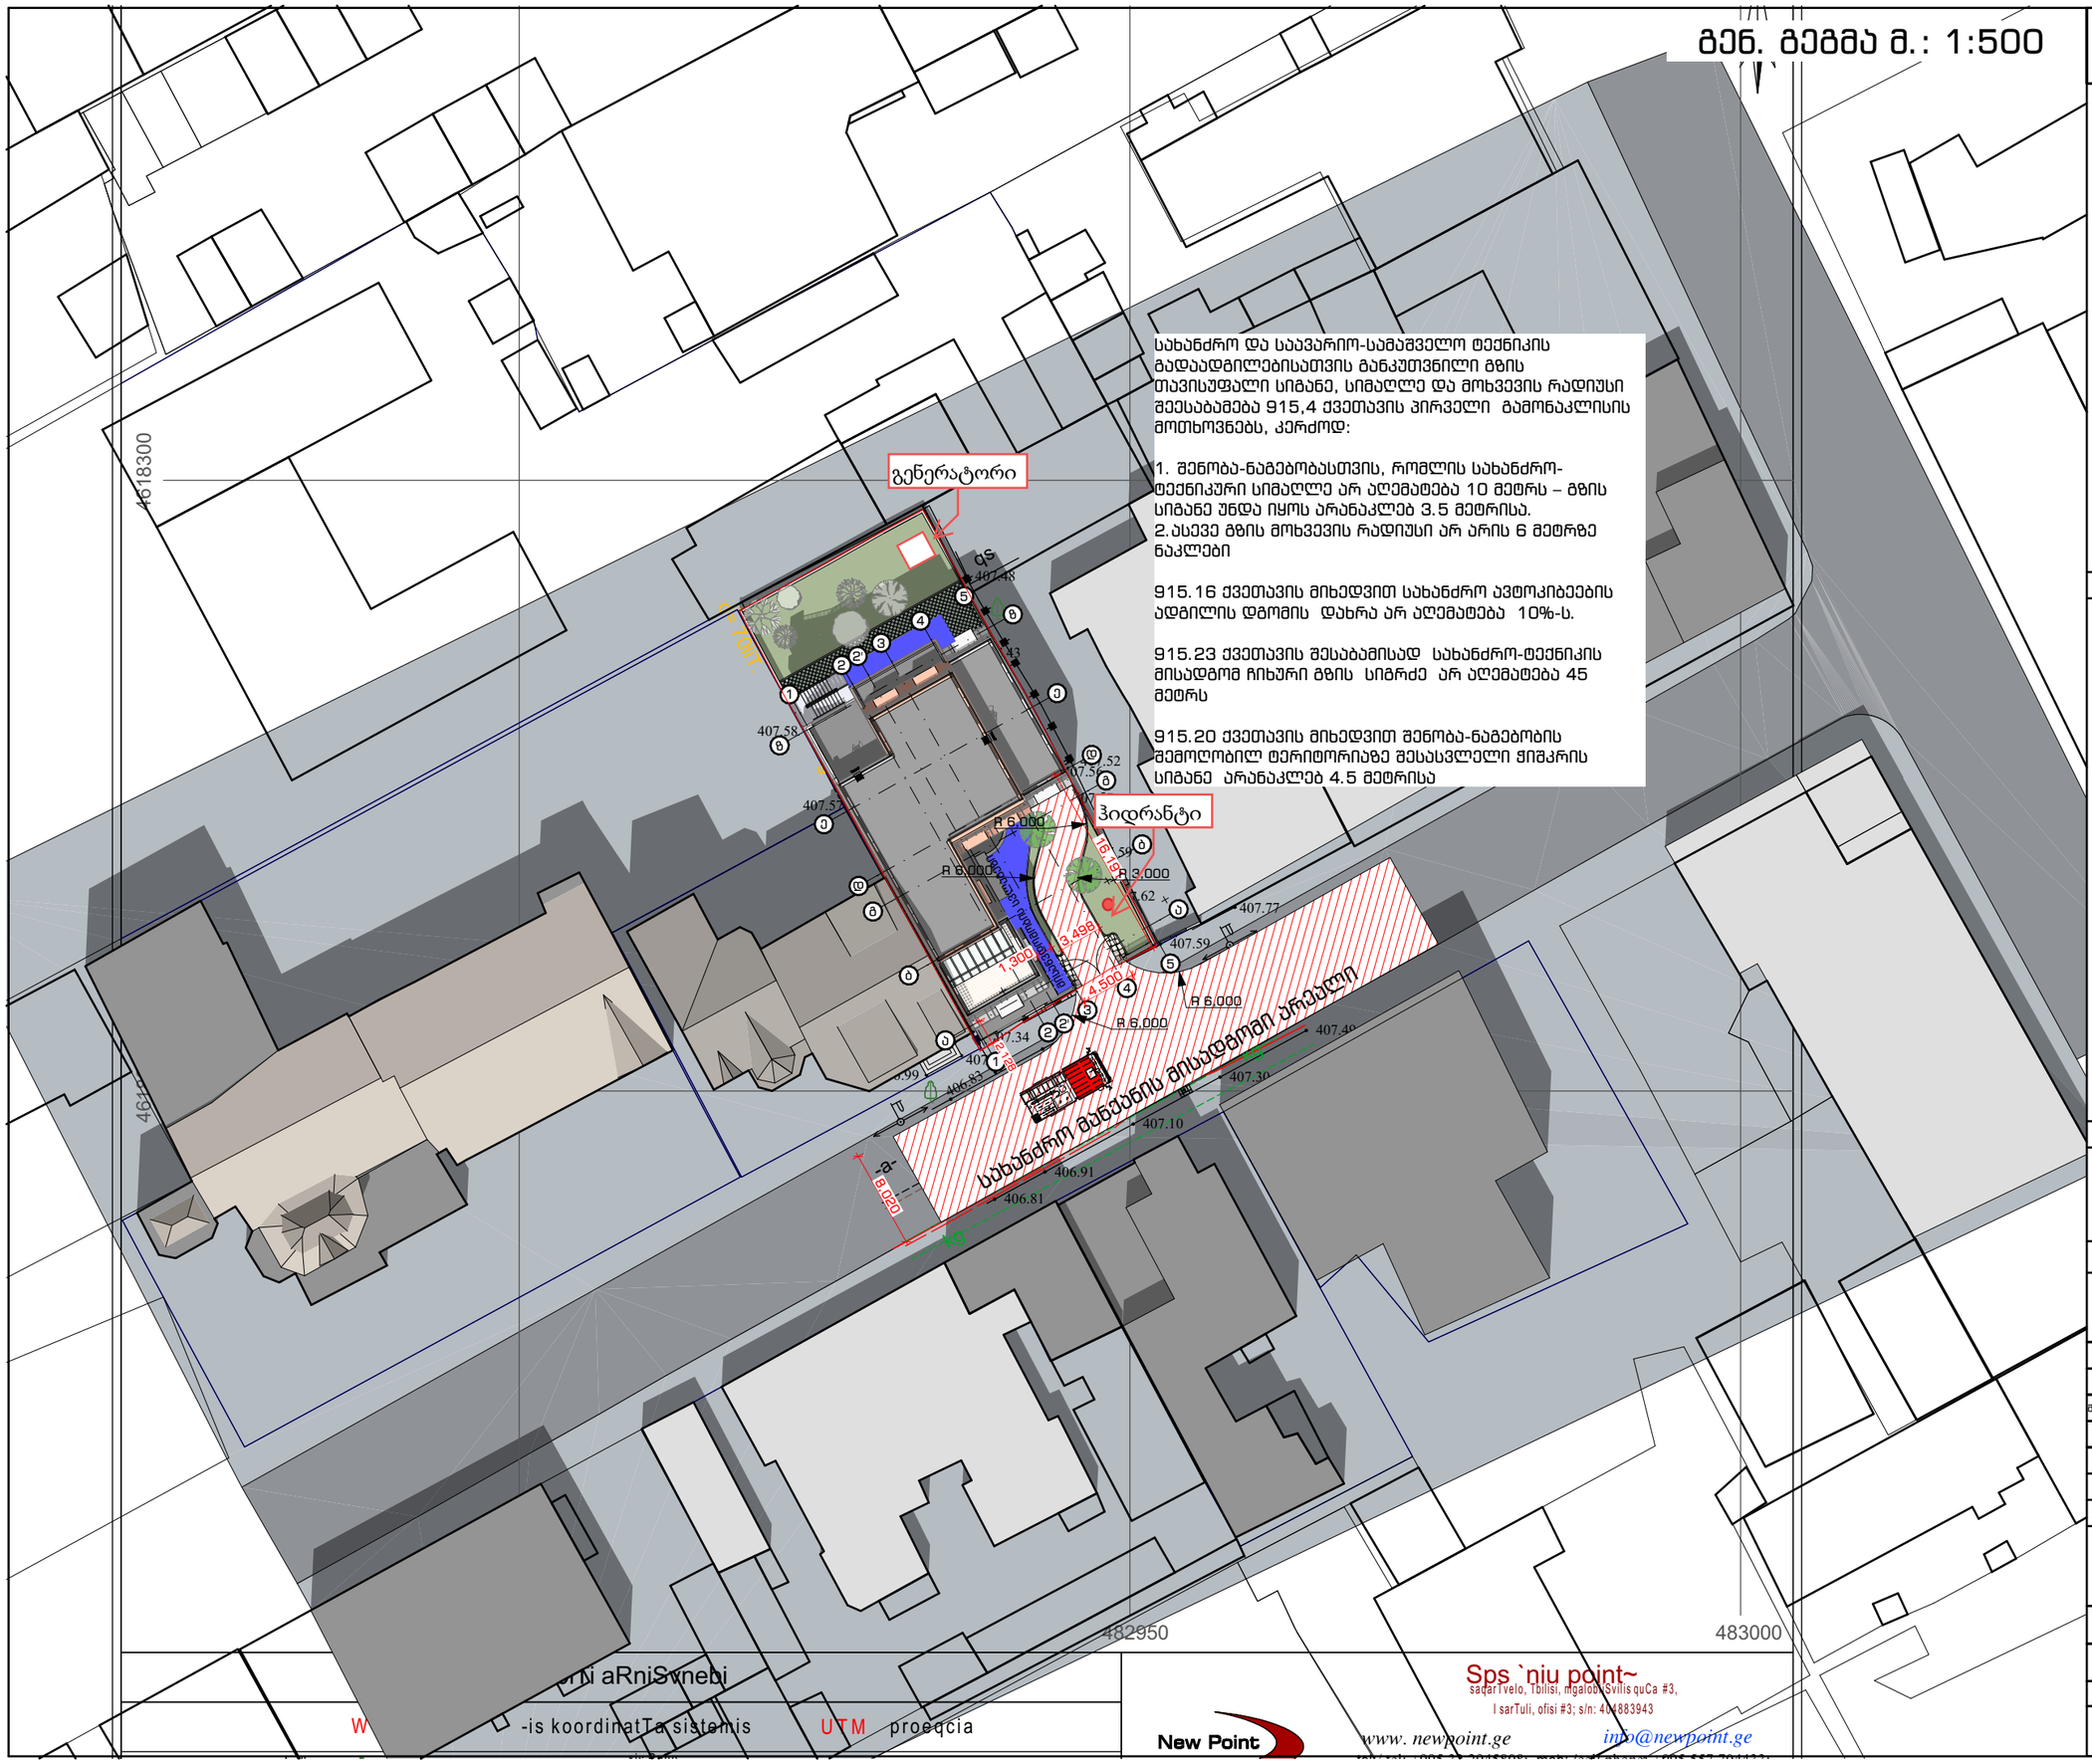

ექსპლიკაცია:

შენიშვნები:

პროექტის სახელწოდება:

სასტუმროს ესკიზური პროექტი
ქალაქი თბილისი , ვაშა კარგარეთილი , N 26 ს/ა
01.13.08.003.032)

	გვარი	ხელმოწერა
დირექტორი:	ზ. ბოკუჩავა	
მთ. არქიტექტორი:	ზ. ბოკუჩავა	
ავტორები:	ზ. ბოკუჩავა	
	ა. სახელაძვილი	
დაამუშავა:	ა. სახელაძვილი	
კონსულტანტი-ხელოვნებათმცნ.:	ლ. ანდრონიკაშვილი	

შ.პ.ს "არდუ"

მასშტაბი:	1:500	გენ. გეგმა
თარიღი:	28.06.2023	

სტადია	ფურცელი	ფურცლები
ტ.პ.	A-102	25

Sps `niu point~
saqarTvelo, Tbilisi, mgaloblis Svilis quCa #3,
I sarTuli, ofisi #3; s/n: 404883943
www. newpoint.ge info@newpoint.ge

-is koordinatTa sistemis UTM proeqcia