

ფასადი 1 ▼

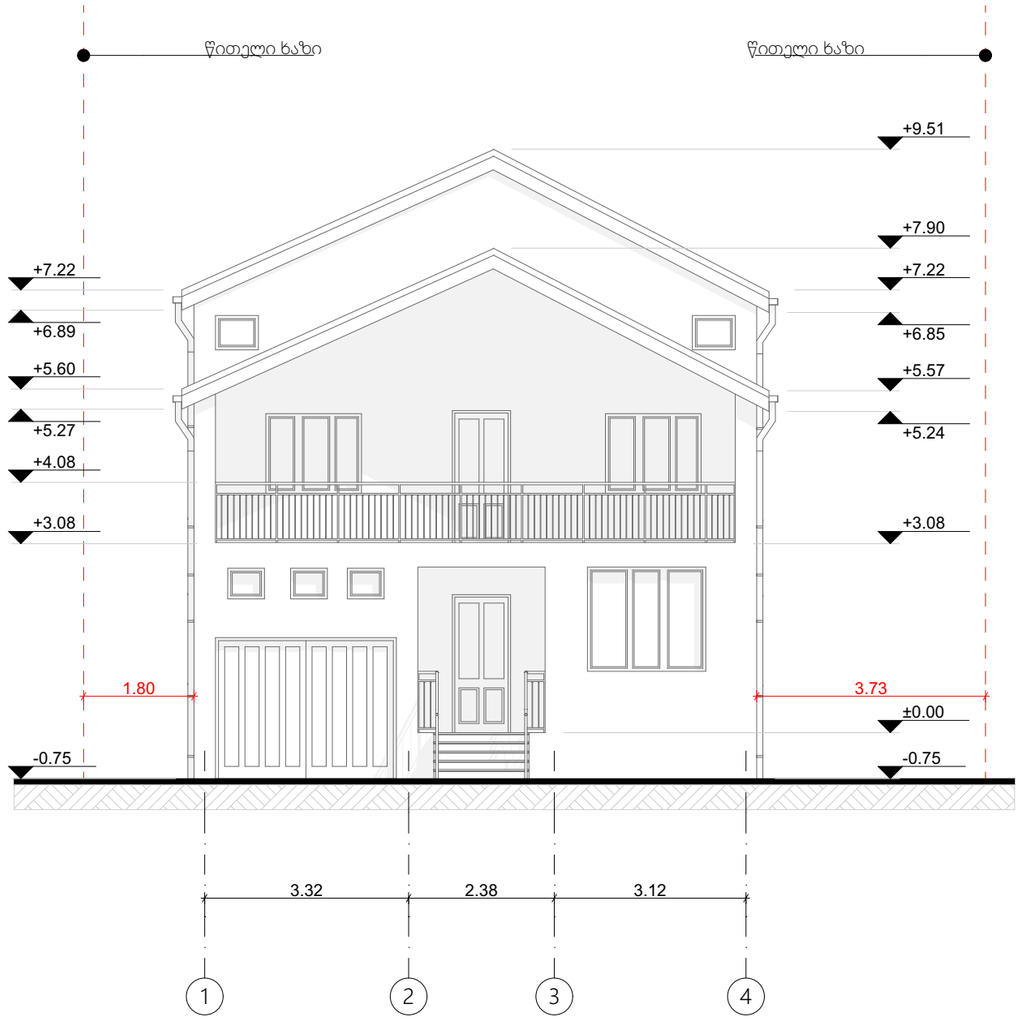


შპს „ფიორსთ "			ქ თბილისი, ხეხილსანერგე მეურნეობა			
თანამდებობა	გვარი	ხელმოწერა	ფასადი 1	მ. 1:100		
დირექტორი	ი. საჩინოვი					
პრ.მთ.არქიტ.	დ. ჯობაძე		არქიტექტურული პროექტი	სტადია	ფურცელი	სულ
დახაზა	დ. ჯობაძე			მ. პრ.		

ფასადი 2 ▼

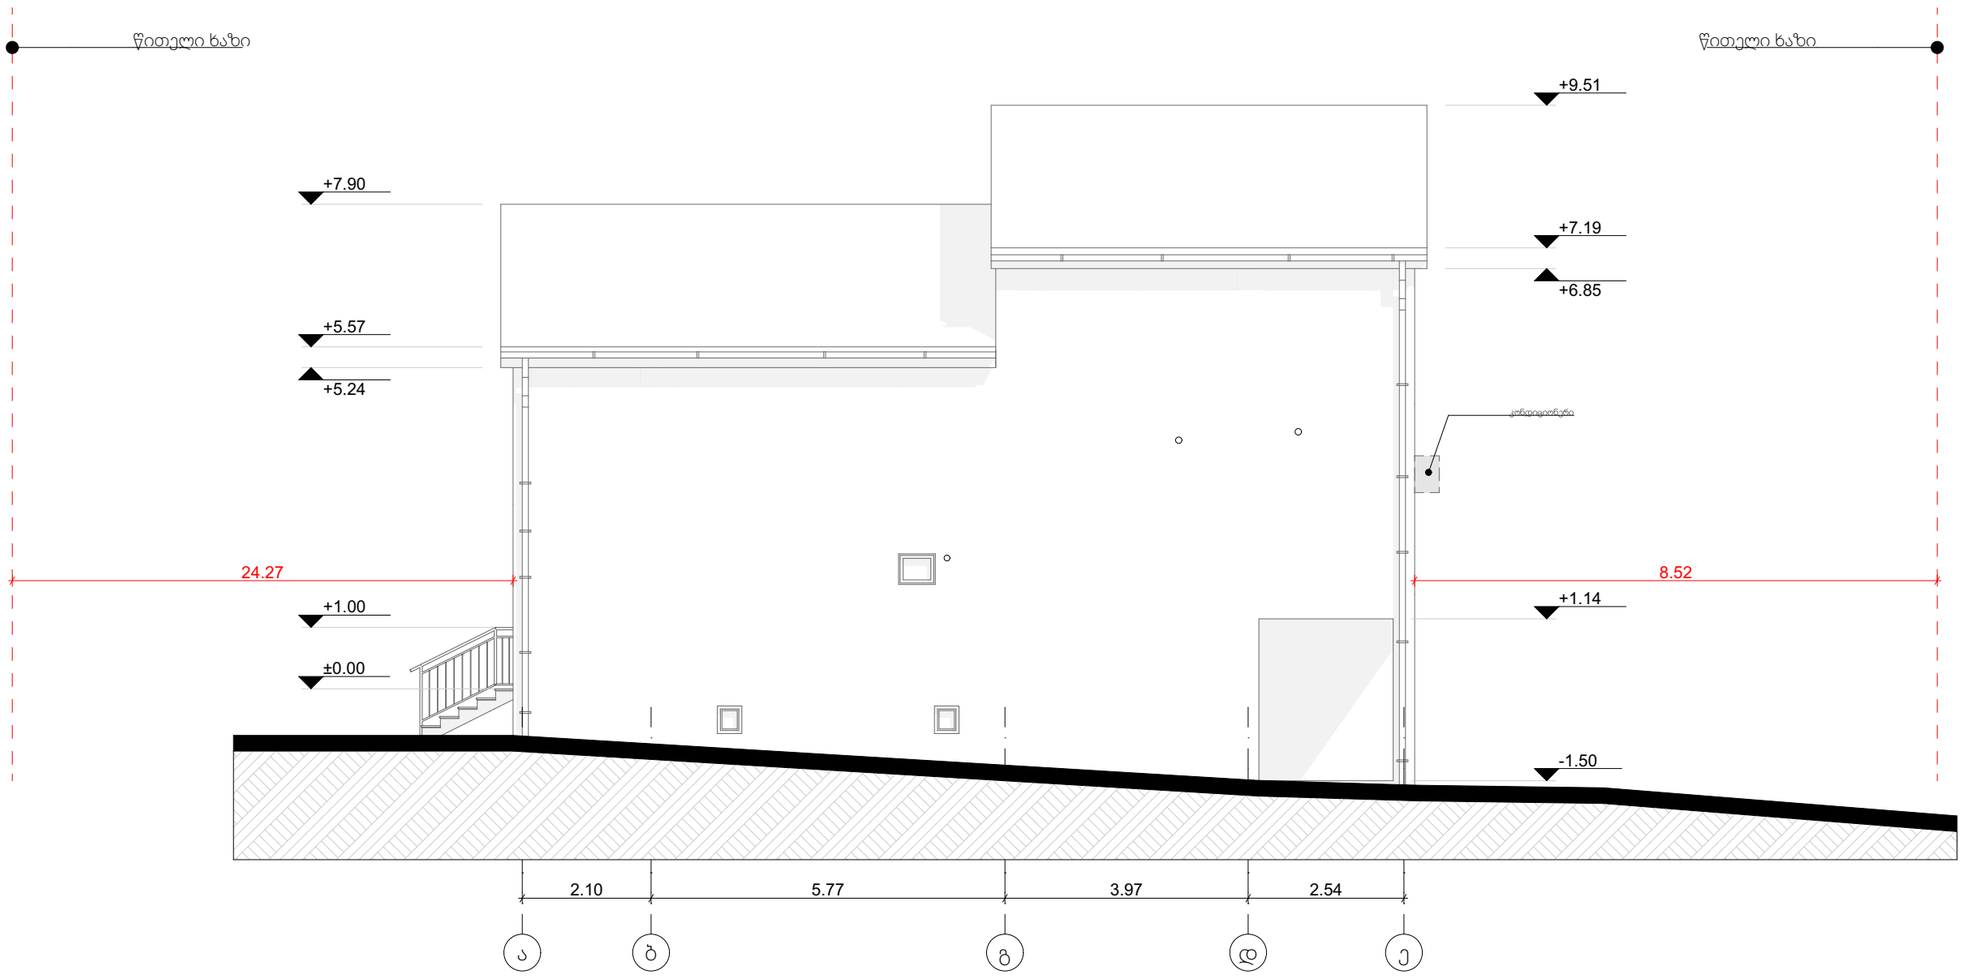


შპს „ფიორსთ "			ქ თბილისი, ხეხილსანერგე მეურნეობა			
თანამდებობა	გვარი	ხელმოწერა	ფასადი 2	მ. 1:100		
დირექტორი	ი. ხაზონოვი					
არ.მთ.არქიტ.	ე. ჯობაძე		არქიტექტურული პროექტი	სტადია	ფურცელი	სულ
დახაზა	ე. ჯობაძე			მ. არ.		

ფასადი 3 ▼

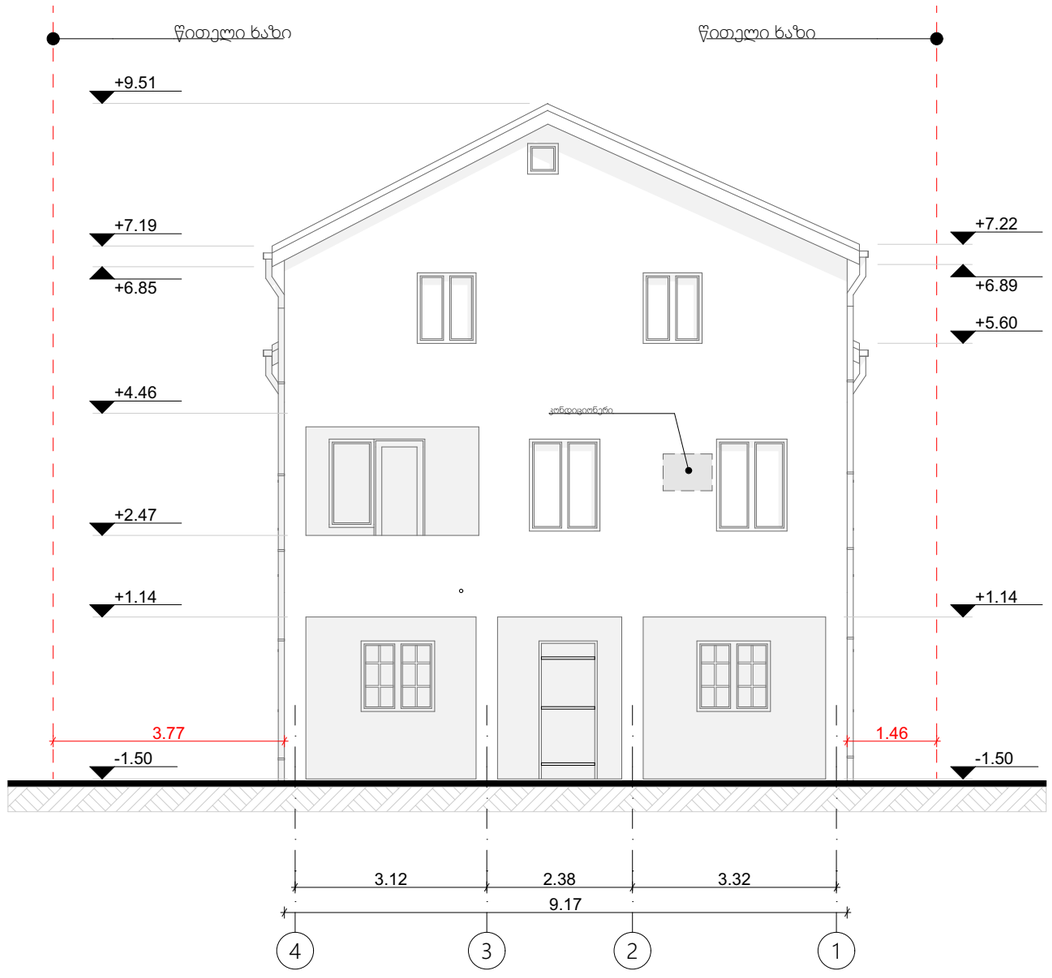

შ.პ.ს. „ფიორსთ "			ქ. თბილისი, ხეხილსანერგე მეურნეობა			
თანამდებობა	გვარი	ხელმოწერა	ფასადი 3	მ. 1:100		
დირექტორი	ი. ხაზონოვი					
არ.მთ.არქიტ.	დ. ჯობაძე		არქიტექტურული პროექტი	სტადია	ფურცელი	სულ
დახაზა	დ. ჯობაძე			მ. პრ.		

ფასადი 4 ▼

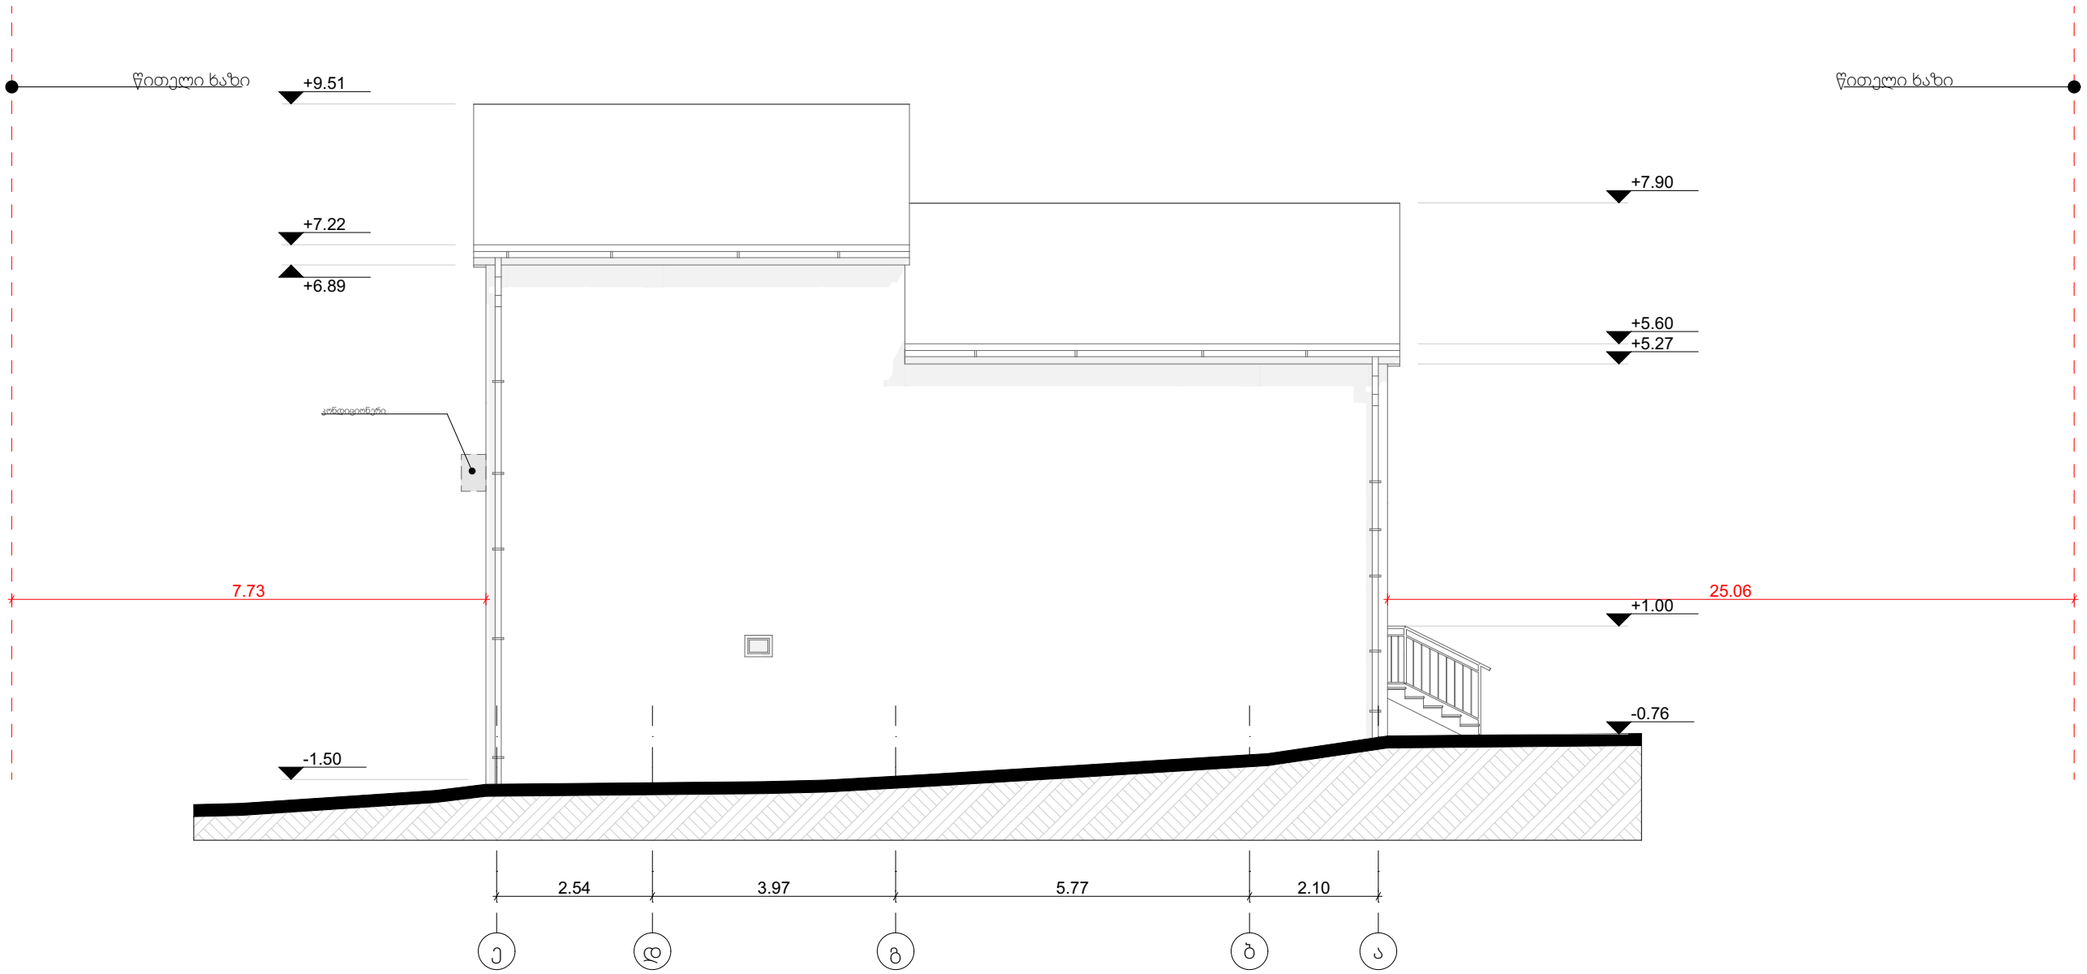

შ.პ.ს. „ფიორსთ "			ქ თბილისი, ხეხილსანერგე მეურნეობა			
თანამდებობა	გვარი	ხელმოწერა	ფასადი 4	მ. 1:100		
დირექტორი	ი. საჩინოვი					
პრ.მთ.არქიტ.	დ. ჯობაძე		არქიტექტურული პროექტი	სტადია	ფურცელი	სულ
დახაზა	დ. ჯობაძე			მ. პრ.		