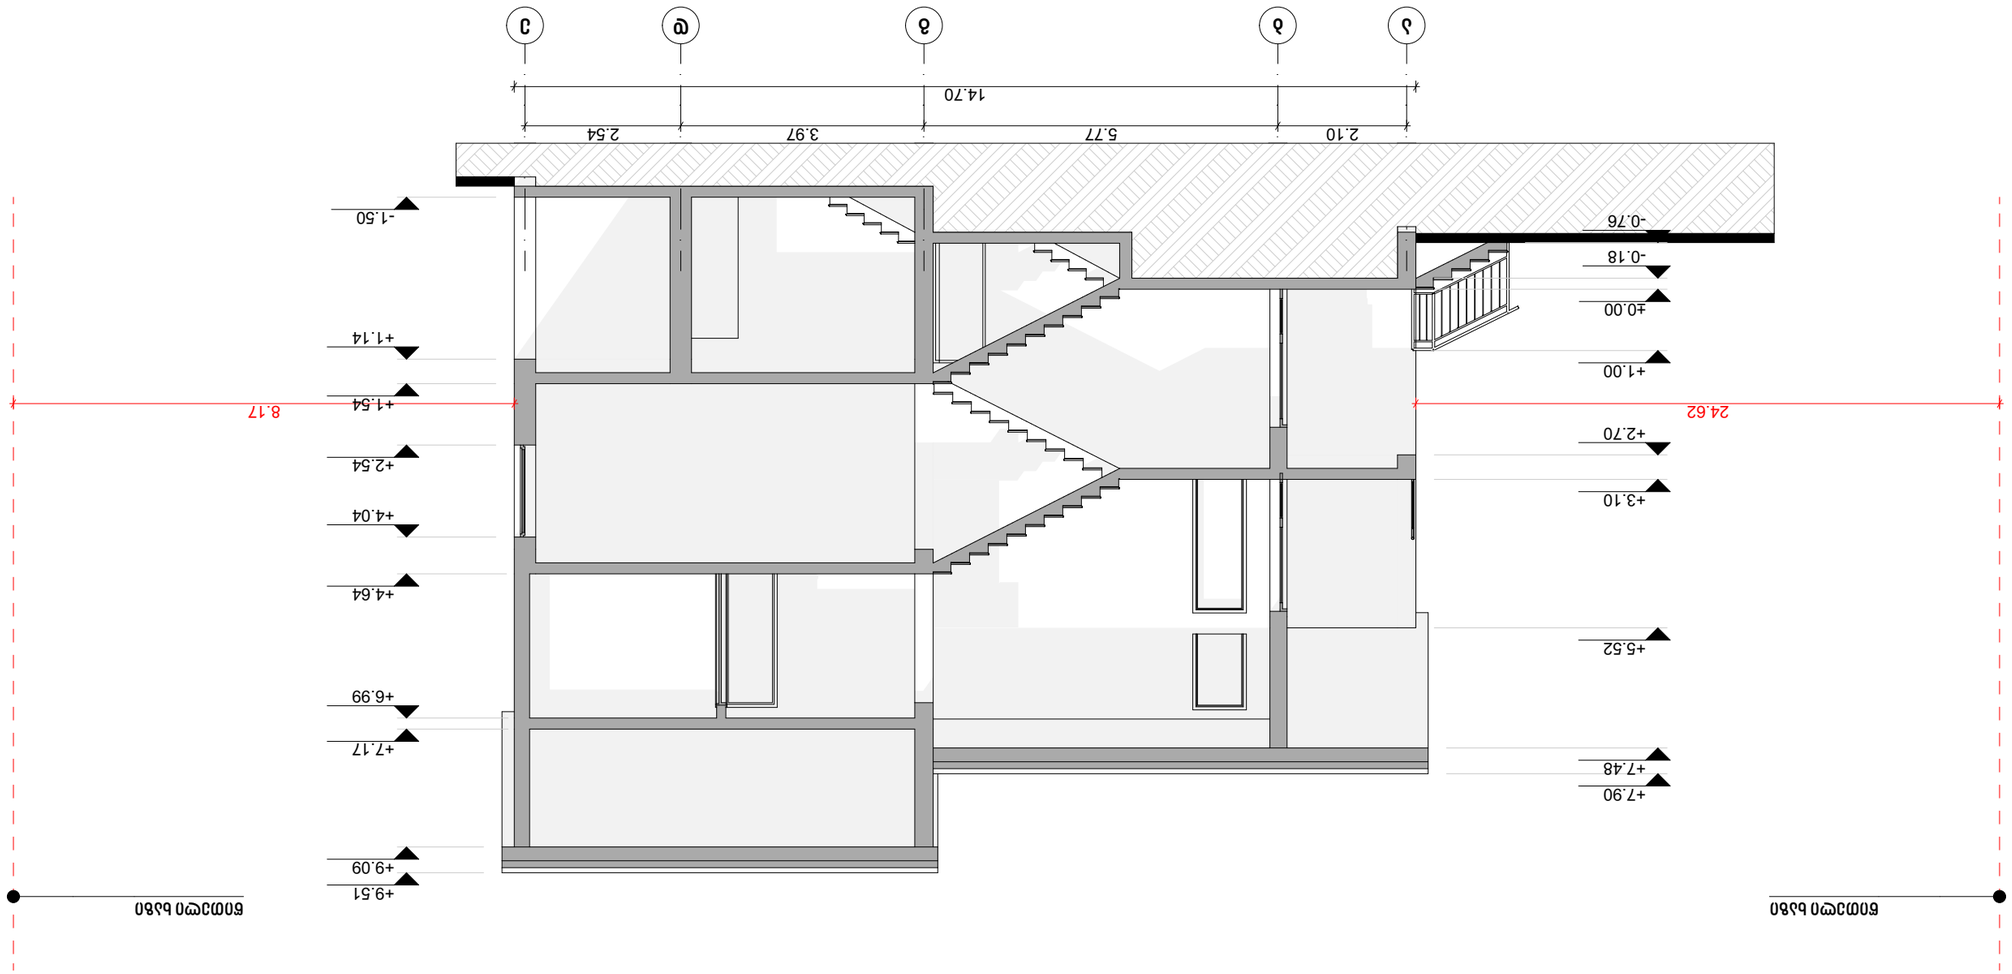

GSPublisherVersion 0.85.100.100

i. sazonovi
ფურცელი
დ. ჯობაძე

სულ
m. pr.

დირექტორი
პრ.მთ.არქიტ.

ქ. თბილისი, ხეხილსანერგე მეურნეობა

გვარი

S.p.s.,,fiorsT "

daxaza

სტადია

თანამდებობა ხელმოწერა

დ. ჯობაძე

m. 1:100

არქიტექტურული
პროექტი

ჭრილი 1

ჭრილი 1 ▼

ა ბ გ დ ე

2.10 5.77 3.97 2.54

14.70

24.62 8.17

- 1.50

+1.14

+1.54

+2.54

+4.04

+4.64

+6.99

+7.17

+9.09

+9.51

-0.76

-0.18

±0.00

+1.00

+2.70

+3.10

+5.52

+7.48

+7.90

წითელი ხაზი წითელი ხაზი

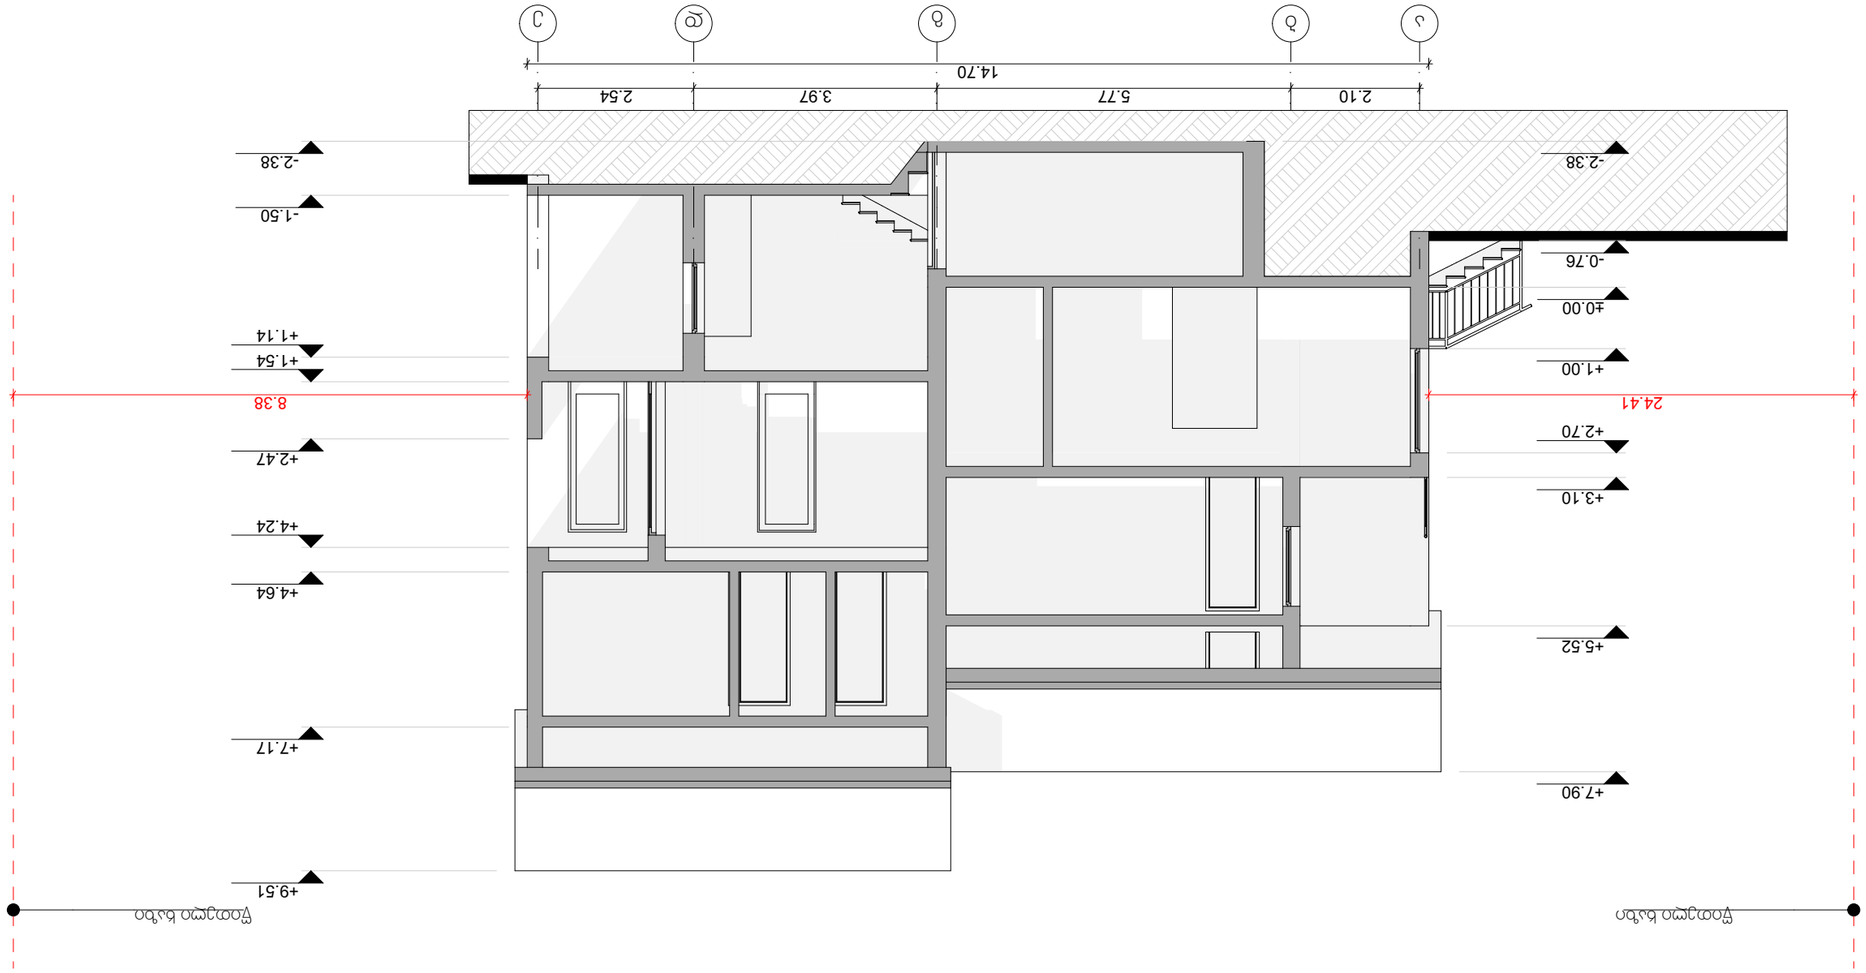

G SPublisherVersion 0.31.100.100

i. sazonovi
ფურცელი
დ. ჯობაძე

სულ
m. pr.

დირექტორი
პრ.მთ.არქიტ.

ქ. თბილისი, ხეხილსანერგე მეურნეობა

გვარი

S.p.s.,,fiorsT "

daxaza

სტადია

თანამდებობა ხელმოწერა

დ. ჯობაძე

m. 1:100

არქიტექტურული
პროექტი

ჭრილი 2

ჭრილი 2 ▼

ა ბ გ დ ე

2.10 5.77 3.97 2.54

24.41 8.38

-2.38

- 1.50

+1.14

+1.54

+2.47

+4.24

+4.64

+7.17

+9.51

-2.38

-0.76

+3.10

±0.00

+1.00

+2.70

+5.52

+7.90

14.70

წითელი ხაზი წითელი ხაზი

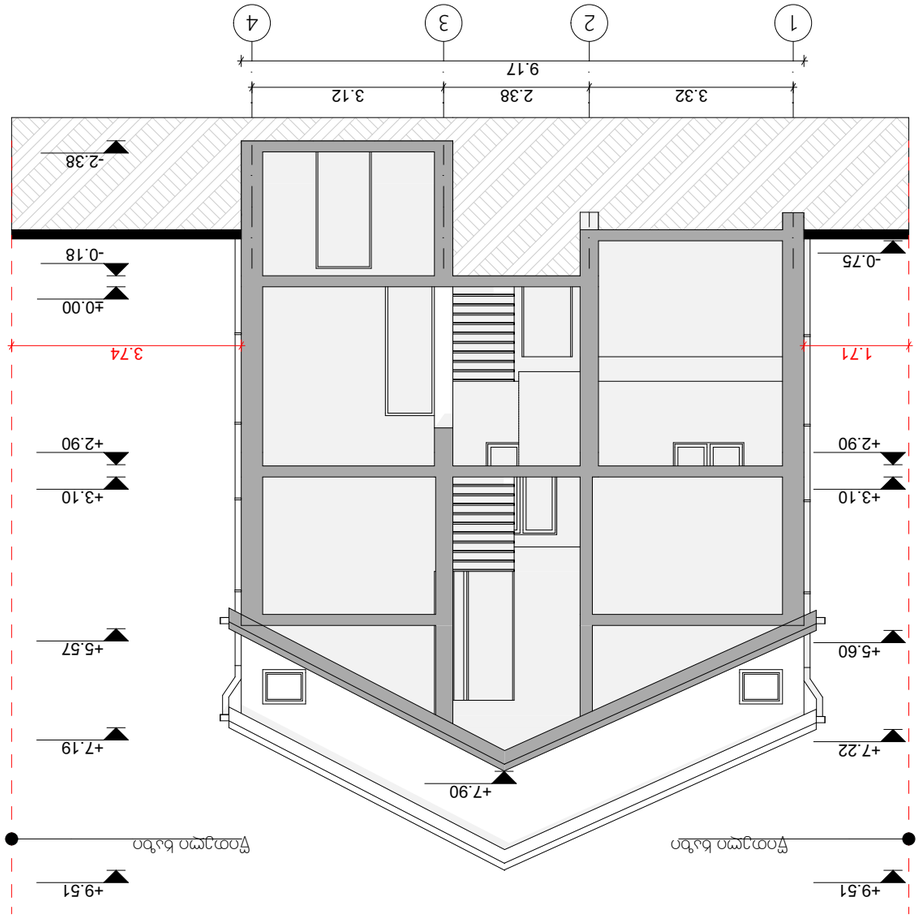

G SPublisherVersion 0.40.100.100

i. sazonovi
ფურცელი
დ. ჯობაძე

სულ
m. pr.

დირექტორი
პრ.მთ.არქიტ.

ქ. თბილისი, ხეხილსანერგე მეურნეობა

გვარი

S.p.s.,,fiorsT "

daxaza

სტადია

თანამდებობა ხელმოწერა

დ. ჯობაძე

m. 1:100

არქიტექტურული
პროექტი

ჭრილი 3

ჭრილი 3 ▼

1 2 3 4

3.32 2.38 3.12

1.71 3.74

9.17

-0.18

-2.38

±0.00

+2.90

+3.10

+5.57

+7.19

+9.51

-0.75

+2.90

+3.10

+5.60

+7.22

+9.51

+7.90

წითელი ხაზი წითელი ხაზი