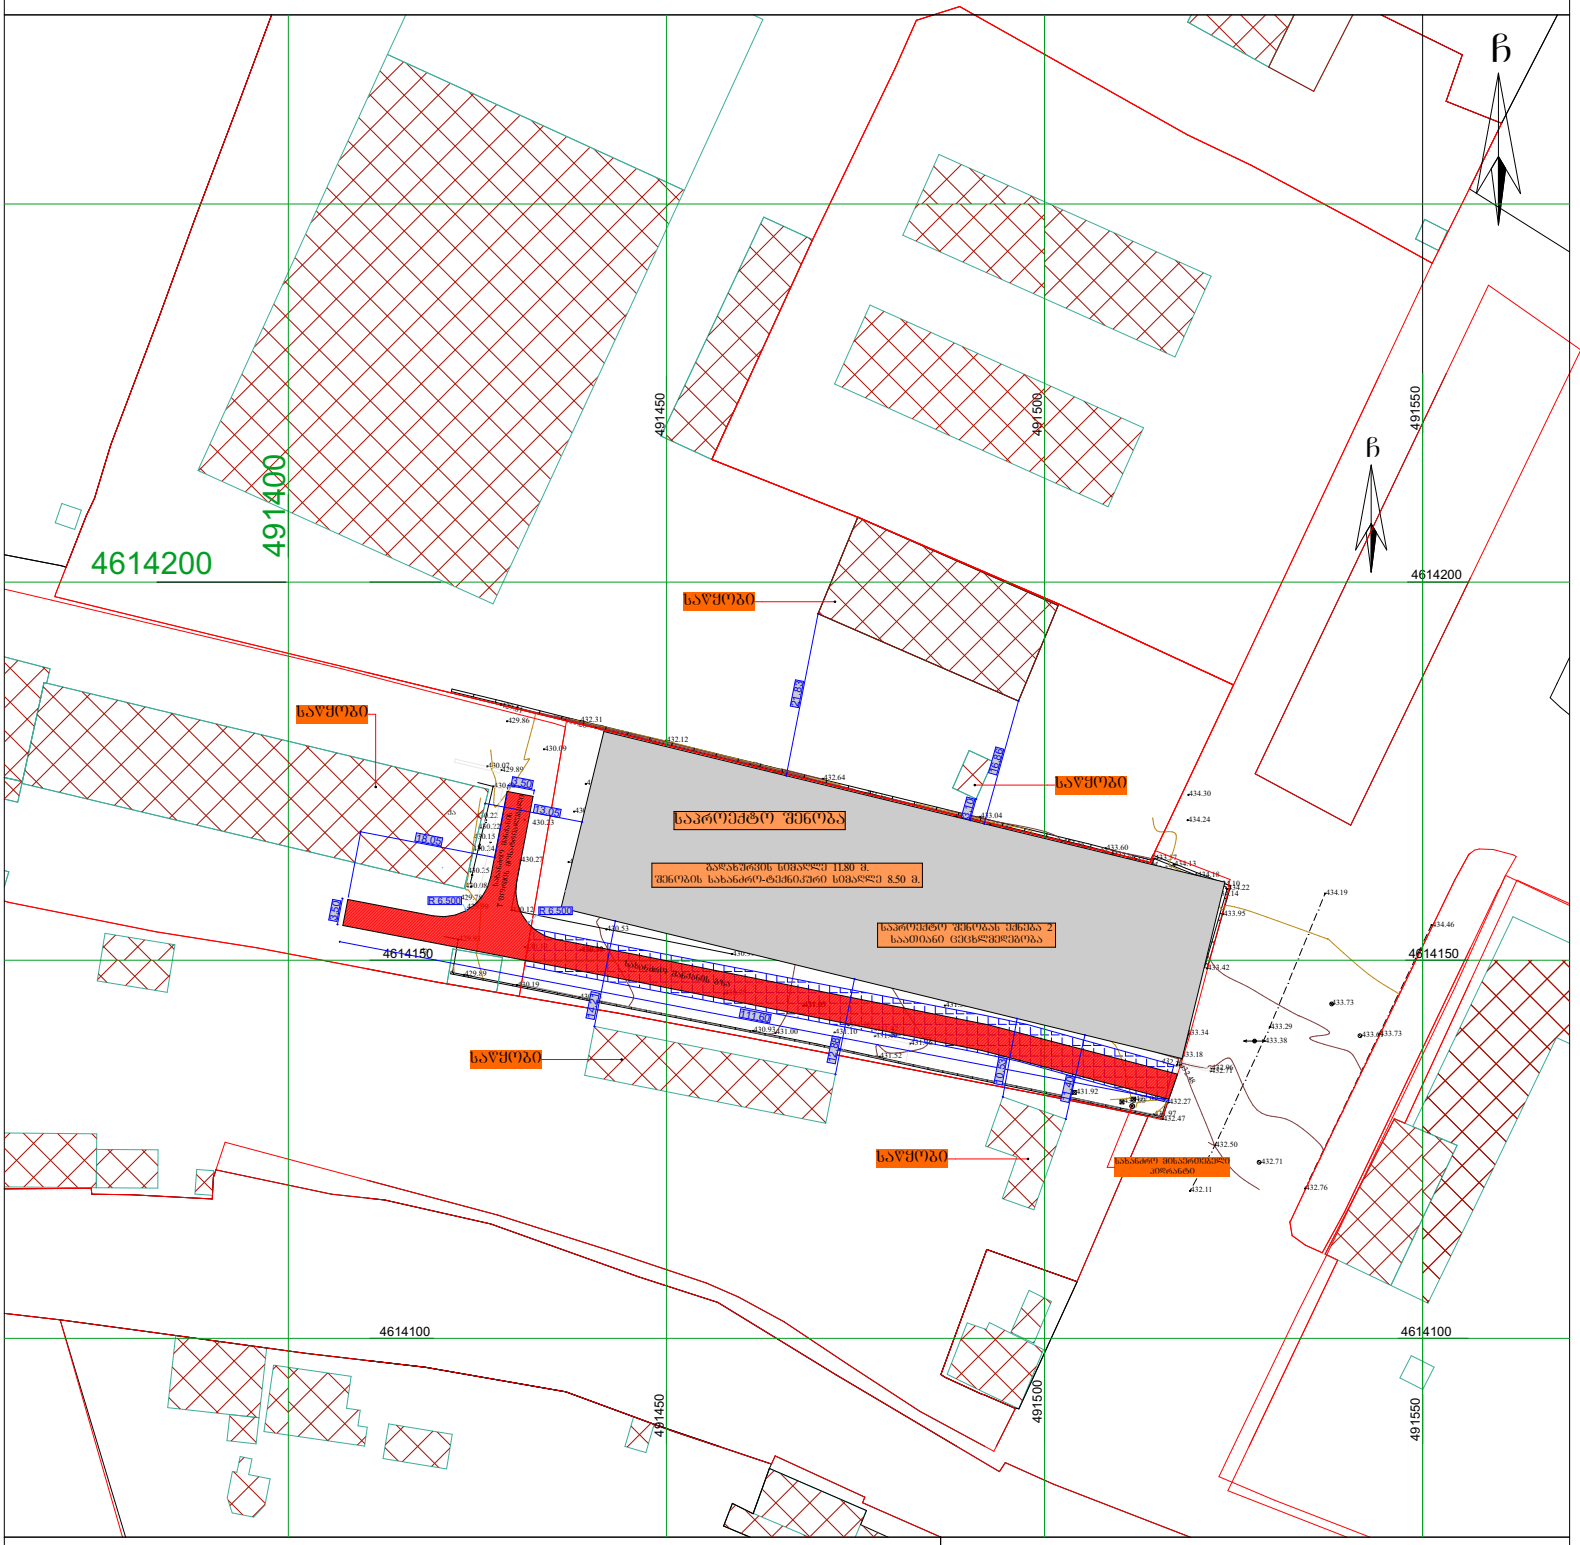
საქართველო


ქალაქი თბილისი, პოლიციის ქუჩა №6. 3070კვ.მ არასასოფლო სამეურნეო დანიშნულების ს/კ01.19.21.002.597 მიწის ნაკვეთის ტოპოგრაფიული გეგმა


ჩ
491450
491500
491550
491400
4614200
4614150
4614100
საწყობი
საწყობი
საწყობი
საწყობი
საპროექტო შენობა
გადახურვის სიმაღლე 11.80 მ.
შენობის სახანძრო-ტექნიკური სიმაღლე 8.50 მ.
საპროექტო შენობაში ექნება 2 საათიანი ცეცხლმედეგობა
R 8.500
R 8.500
12.00
12.00
15.00
15.00
15

საქართველო

ქალაქი თბილისი, პოლიციის ქუჩა №6. 3070კვ.მ არასასოფლო სამეურნეო დანიშნულების
ს/კ01.19.21.002.597 მიწის ნაკვეთის ტოპოგრაფიული

გეგმა

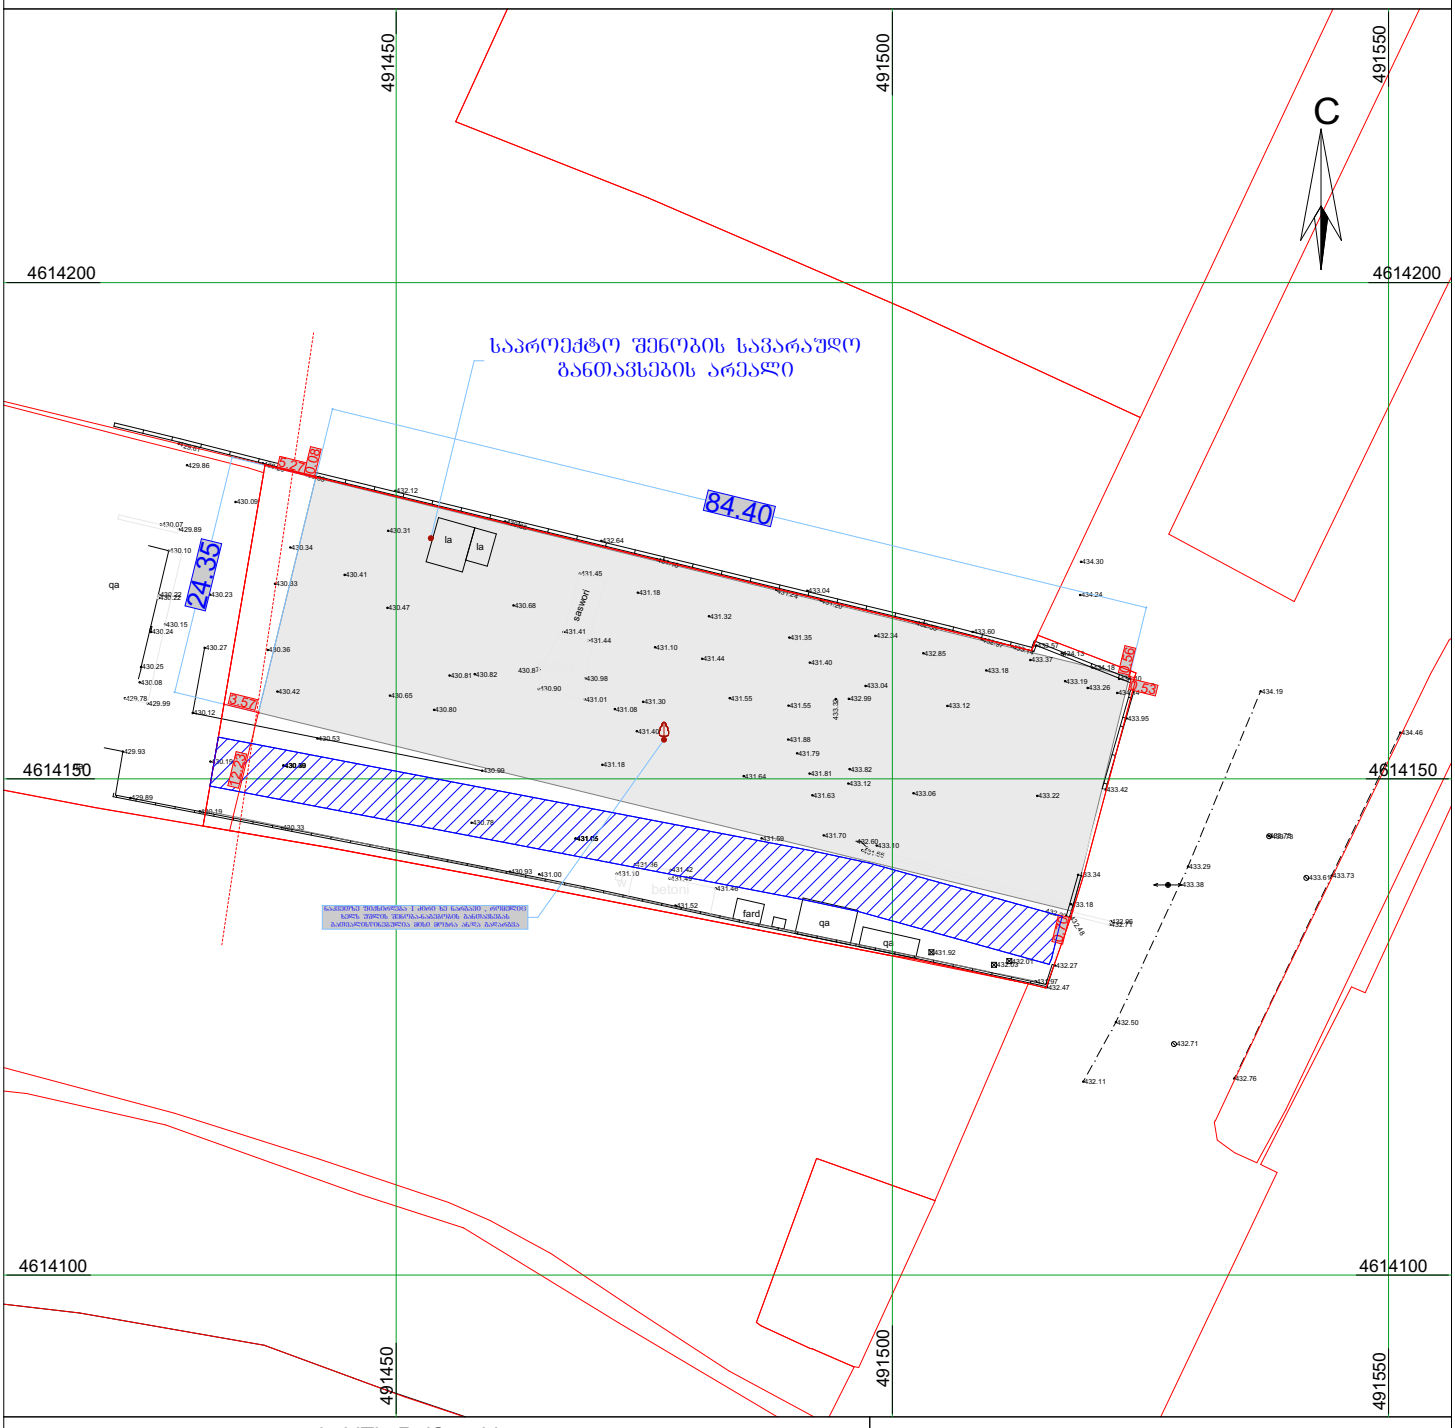

pirobiTi aRniSvnebi

WGS 1984 -is koordinatTa sistemis

UTMproeqcia

qs	sacx. Senoba	bordiuli	WiSkari
qa	arasacx. Senoba	xis Robe	betoni
	farduli	Robe	wyalgayvaniloba
	mSenebare Senoba	qvis kedeli	kavSirgabmuloba
	satransfor. jixuri	kedeli	el. qselebi
	xeebi	flate	bunebrivi airi
	gare ganaTeba	rkinigza	sadrenaJo infrastruqtura
		sameTvalyureo Webi	internet qseli
		el. gadamcemi xazi	

SeniSvna: 1) ———— nakveTis sazRvari (Tu igi aris naxazze) miTiTebulia damkveTis mier

2) miwis samuSaoebis Sesrulebisas SeatyobineT komunikaciis warmomadgenlebs

Sps `biemji projeqt~
saqarTvelo, Tbilisi, Sartavas quCa 14
mob: 598-66-70-70; 577-15-80-39

LTD `BMG PROJECT~
14 Sartava St. Tbilisi, Georgia

ტექნიკური დირექტორი:		ზ. ბასილაძე
აზომა:		რ.ბირგვლიანი
დახაზა:		რ.ბირგვლიანი
დამკვეთი:		
მაშტაბი: 1:500		29.09.2026წ.