



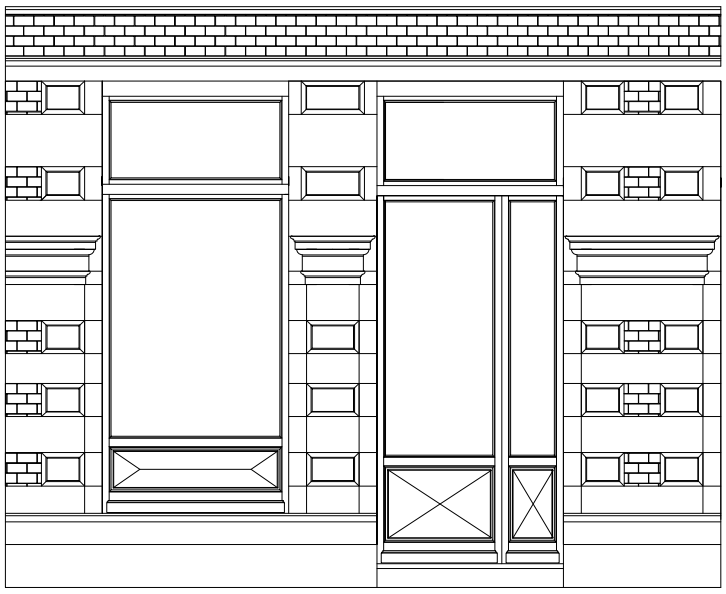

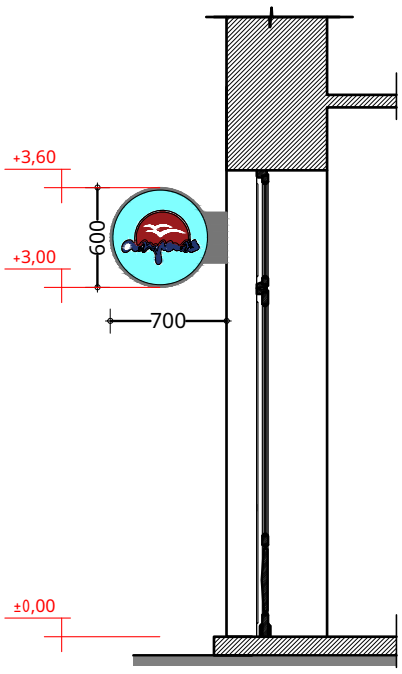

პროექტი
ვიტრაჟებისა და კარის ცვლილება

ნახაზის დასახელება
ფასადის ნახაზი

მასშტაბი
1:50

თარიღი
10.11.2026


მისამართი
თბილისი, დავით აღმაშენებლის გამზირი 96

არქიტექტორი
ანნამარია ჭელიძე

ფორმატი
A3

ნახაზის ნომერი
06

ფოტომონტაჟი

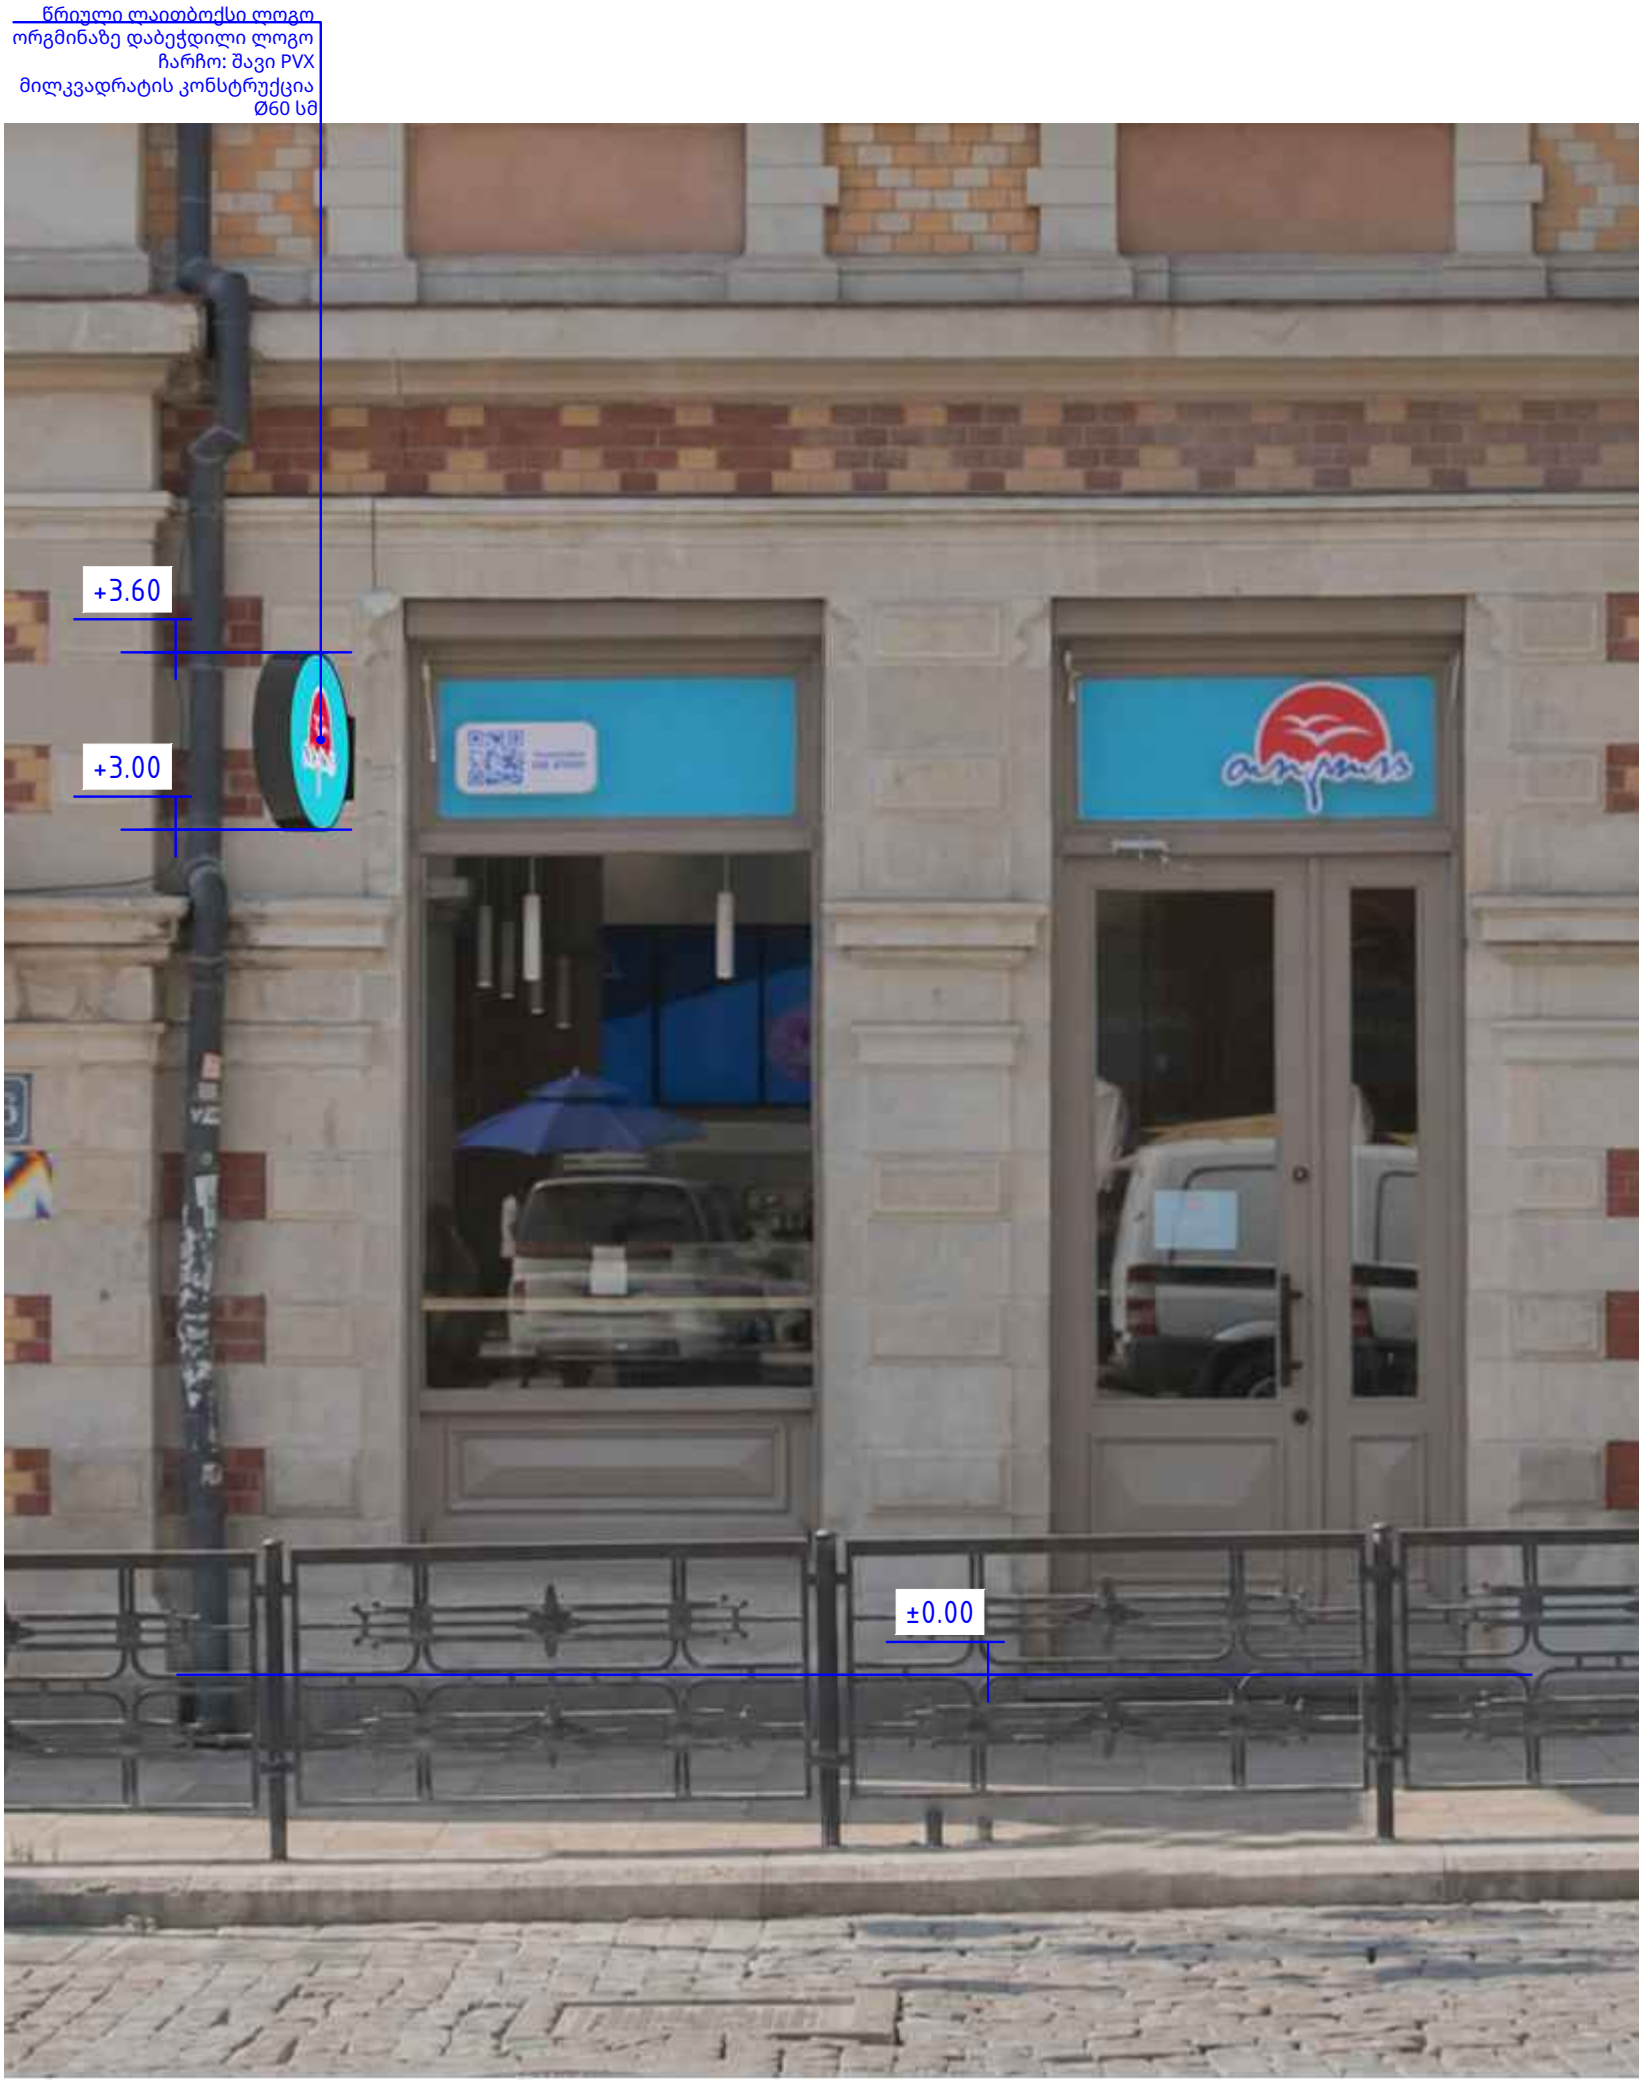

პროექტი ვიტრაჟებისა და კარის ცვლილება	ნახაზის დასახელება ფოტომონტაჟი	მასშტაბი	თარიღი 10.11.2026
მისამართი თბილისი, დავით აღმაშენებლის გამზირი 96	არქიტექტორი ანნამარია ჭელიძე	ფორმატი A3	ნახაზის ნომერი 07