კულტურული მემკვიდრეობის ძეგლის
(ს.კ 01.13.08.007.026.01.505)
კომერციულ ფართში ჩასატარებელი მცირე
სარეაბილიტაციო სამუშაოების პროექტი
სარეკლამო ლაითბოქსის განთავსება

დ. აღმაშენებლის გამზირი 96

განმარტებითი ბარათი

კულტურული მემკვიდრეობის ძეგლი (ს.კ 01.13.08.007.026.01.505) მდებარეობს ქ. თბილისში, დავით აღმაშენებლის გამზირზე N 96-ში. გვსურს შენობის ფასადზე განვათავსოთ სარეკლამო ლაითბოქსი.

საკადასტრო გეგმა

მასშტაბი: 1:500

მიწის ნაკვეთი:

საკადასტრო № 1 / 13 / 8 / 7/26
ზონა თბილისი / სექტორი დიდუბე / კვარტალი / ნაკვეთი

საჯარო რეესტრის ეროვნული სააგენტო
თბილისის სარეგისტრაციო სამსახური


მისამართი: აღმაშენებლის გამზირი №96

თარიღი: 05.02.2007წ.

ფართობი: 1141 კ.მ.

საქართველოს იუსტიციის სამინისტრო
საჯარო რეესტრის ეროვნული სააგენტო
თბილისის სარეგისტრაციო სამსახური

გეგმელი

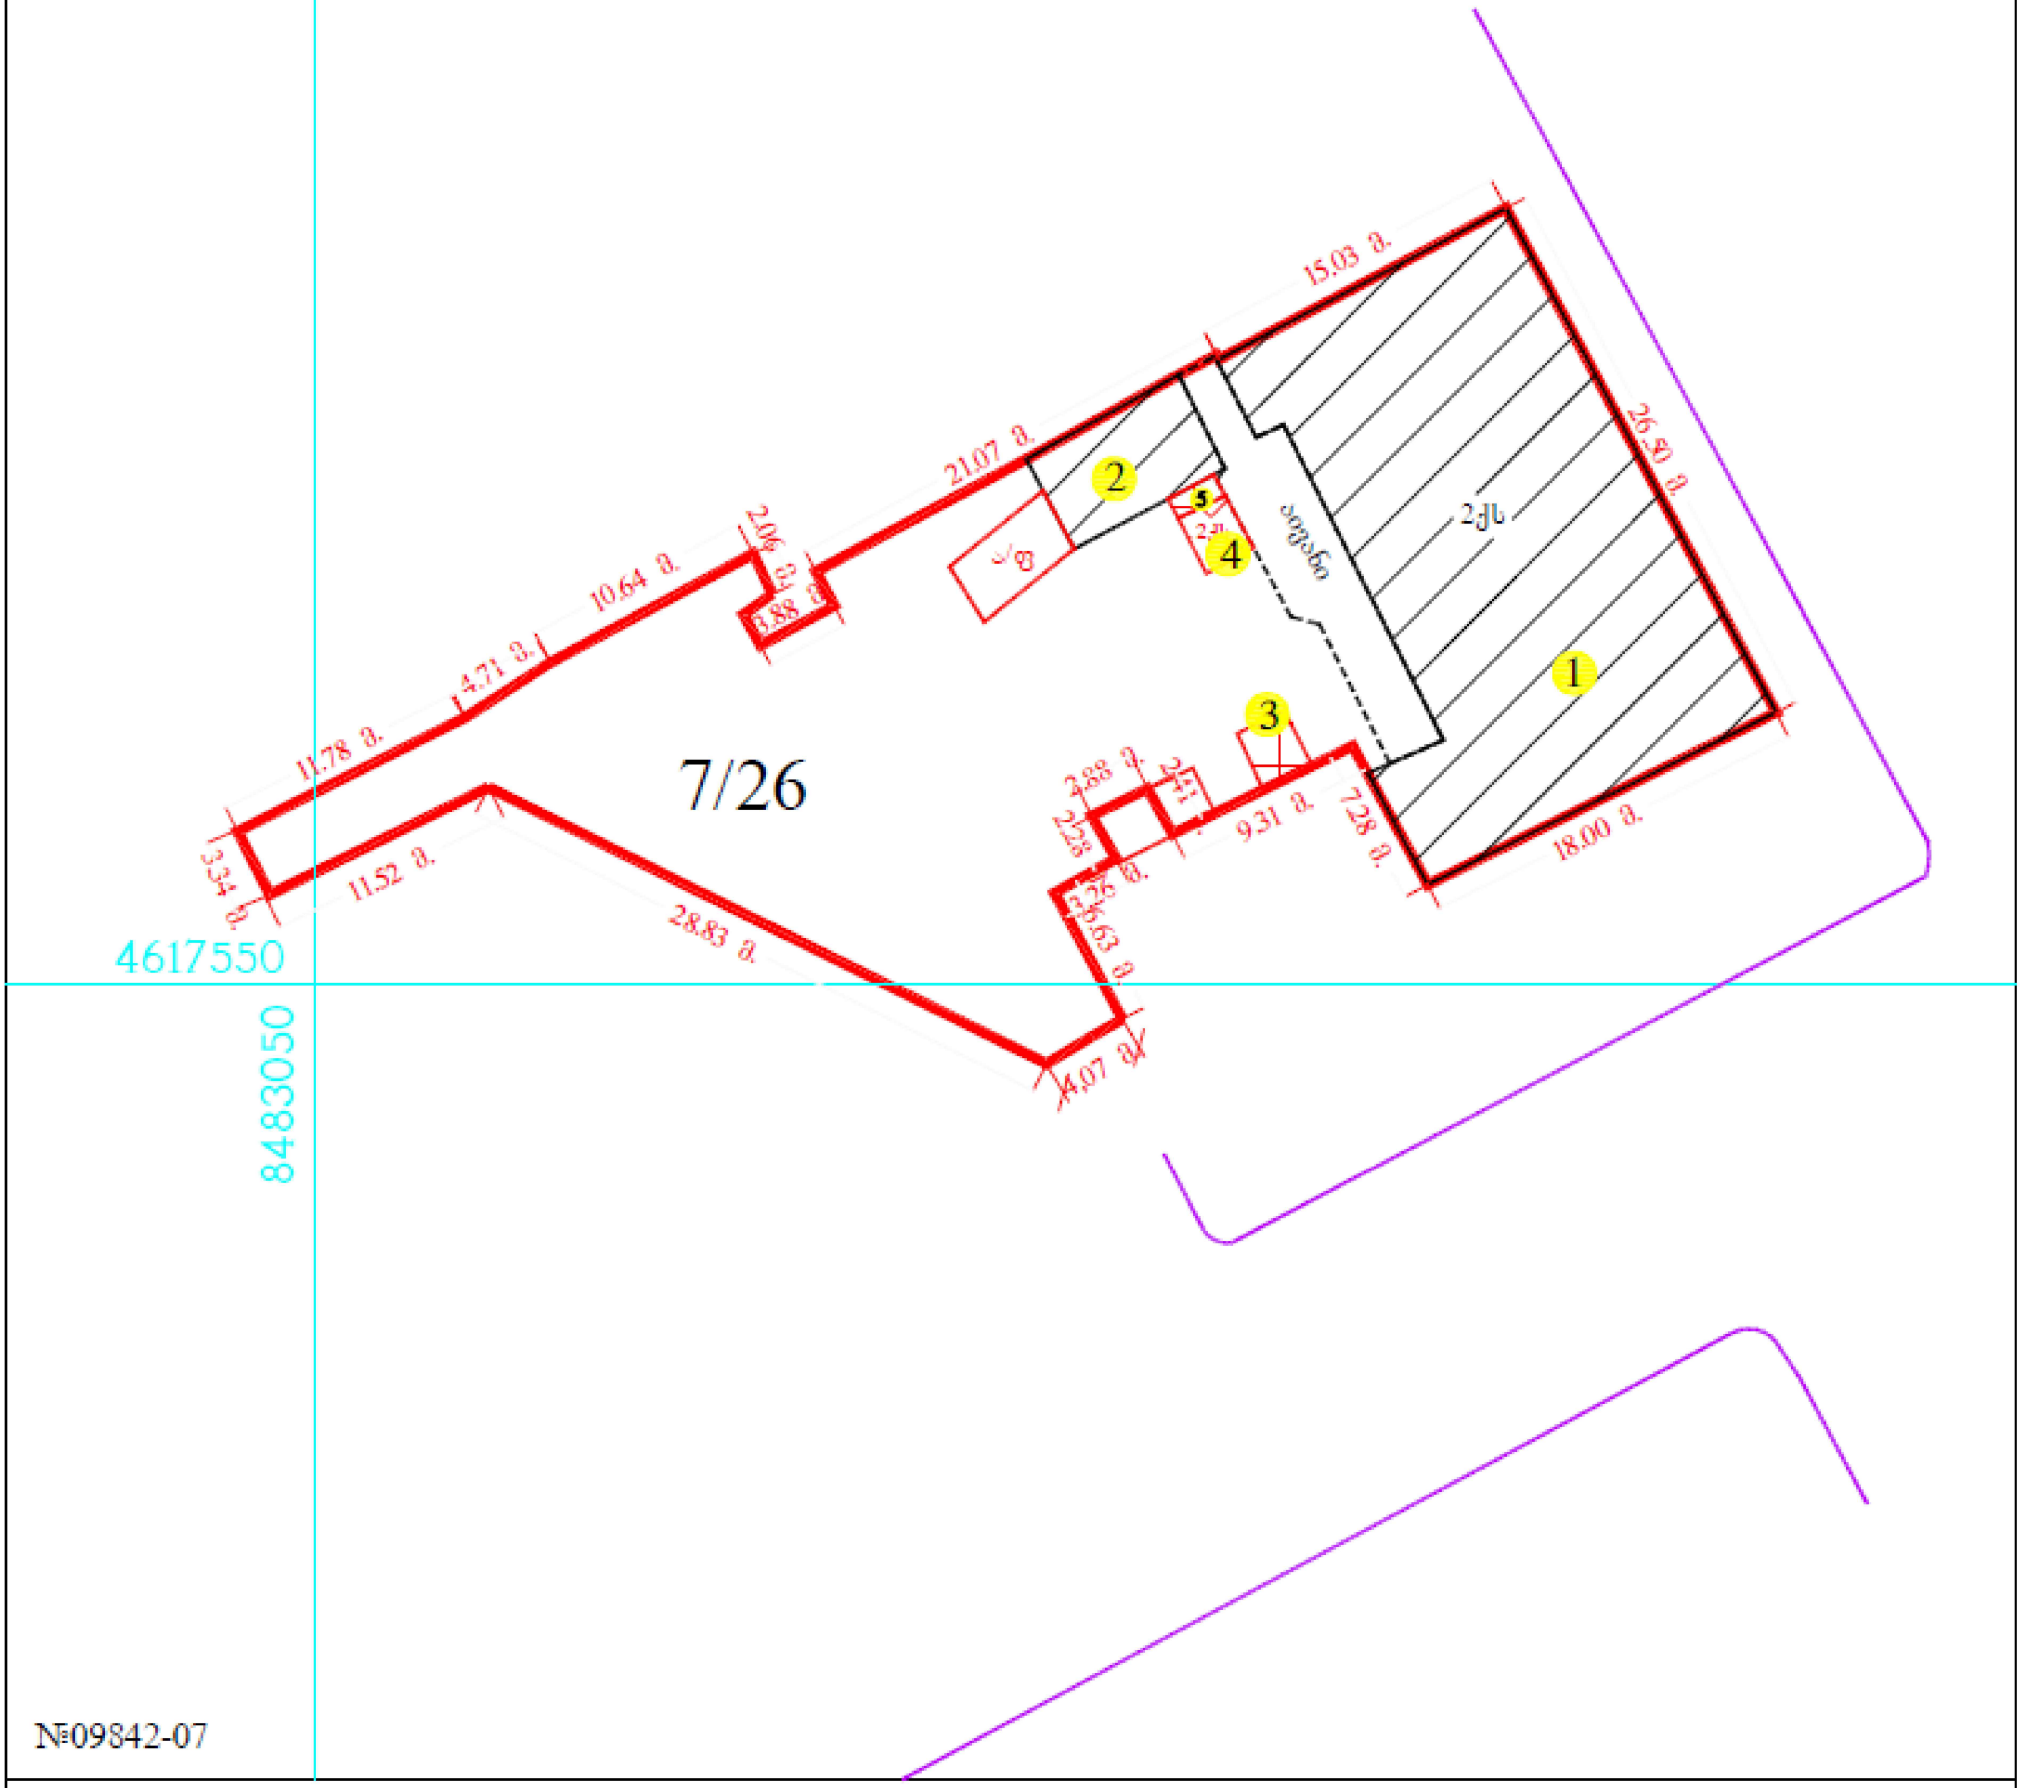

№09842-07

- მიწის ნაკვეთის საკადასტრო საზღვარი
- არასაცხოვრებელი შენობა
- საცხოვრებელი შენობა
- უფლების დამადასტურებელი საბუთის გარეშე არსებული შენობა-ნაგებობა
- 1 შენობის ნომერი
- მშენებარე ნაგებობა
- სატრანსფორმატორო ჯიხურები და ელექტრო ქვესადგურები
- სერვიტუტი
- ბორდიური
- რკინიგზა
- გადამცემი ხაზი
- საქვეთვალყურეო ჭები

საპროექტო არეალი



პროექტი ვიტრაჟებისა და კარის ცვლილება	ნახაზის დასახელება სიტუაციური გეგმა	მასშტაბი	თარიღი 10.11.2026
მისამართი თბილისი, დავით აღმაშენებლის გამზირი 96	არქიტექტორი ანნამარია ჭელიძე	ფორმატი A3	ნახაზის ნომერი 02

არსებული სიტუაციის ფოტოსურათები



პროექტი
ვიტრაჟებისა და კარის ცვლილება

ნახაზის დასახელება
არსებული სიტუაციის ფოტოსურათი

მასშტაბი

თარიღი
10.11.2026

მისამართი
თბილისი, დავით აღმაშენებლის გამზირი 96

არქიტექტორი
ანნამარია ჭელიძე

ფორმატი
A3

ნახაზის ნომერი
03



პროექტი
ვიტრაჟებისა და კარის ცვლილება

ნახაზის დასახელება
არსებული სიტუაციის ფოტოსურათი

მასშტაბი


თარიღი
10.11.2026


მისამართი
თბილისი, დავით აღმაშენებლის გამზირი 96

არქიტექტორი
ანნამარია ჭელიძე

ფორმატი
A3

ნახაზის ნომერი
04

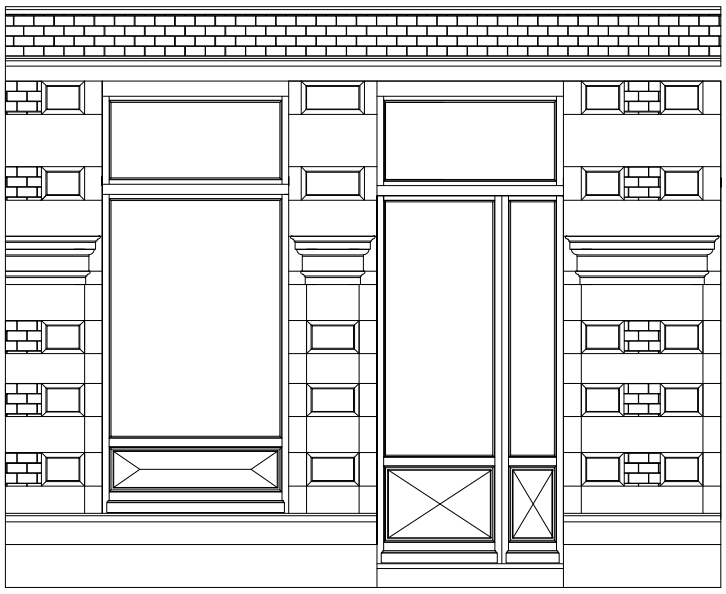

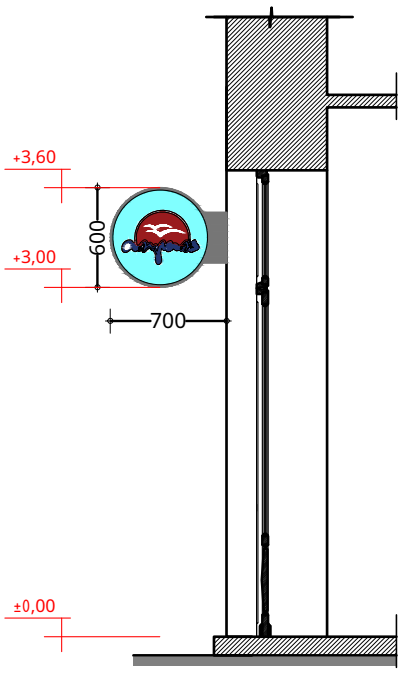



პროექტი
ვიტრაჟებისა და კარის ცვლილება

ნახაზის დასახელება
ფასადის ნახაზი

მასშტაბი
1:50

თარიღი
10.11.2026


მისამართი
თბილისი, დავით აღმაშენებლის გამზირი 96

არქიტექტორი
ანნამარია ჭელიძე

ფორმატი
A3

ნახაზის ნომერი
06

ფოტომონტაჟი

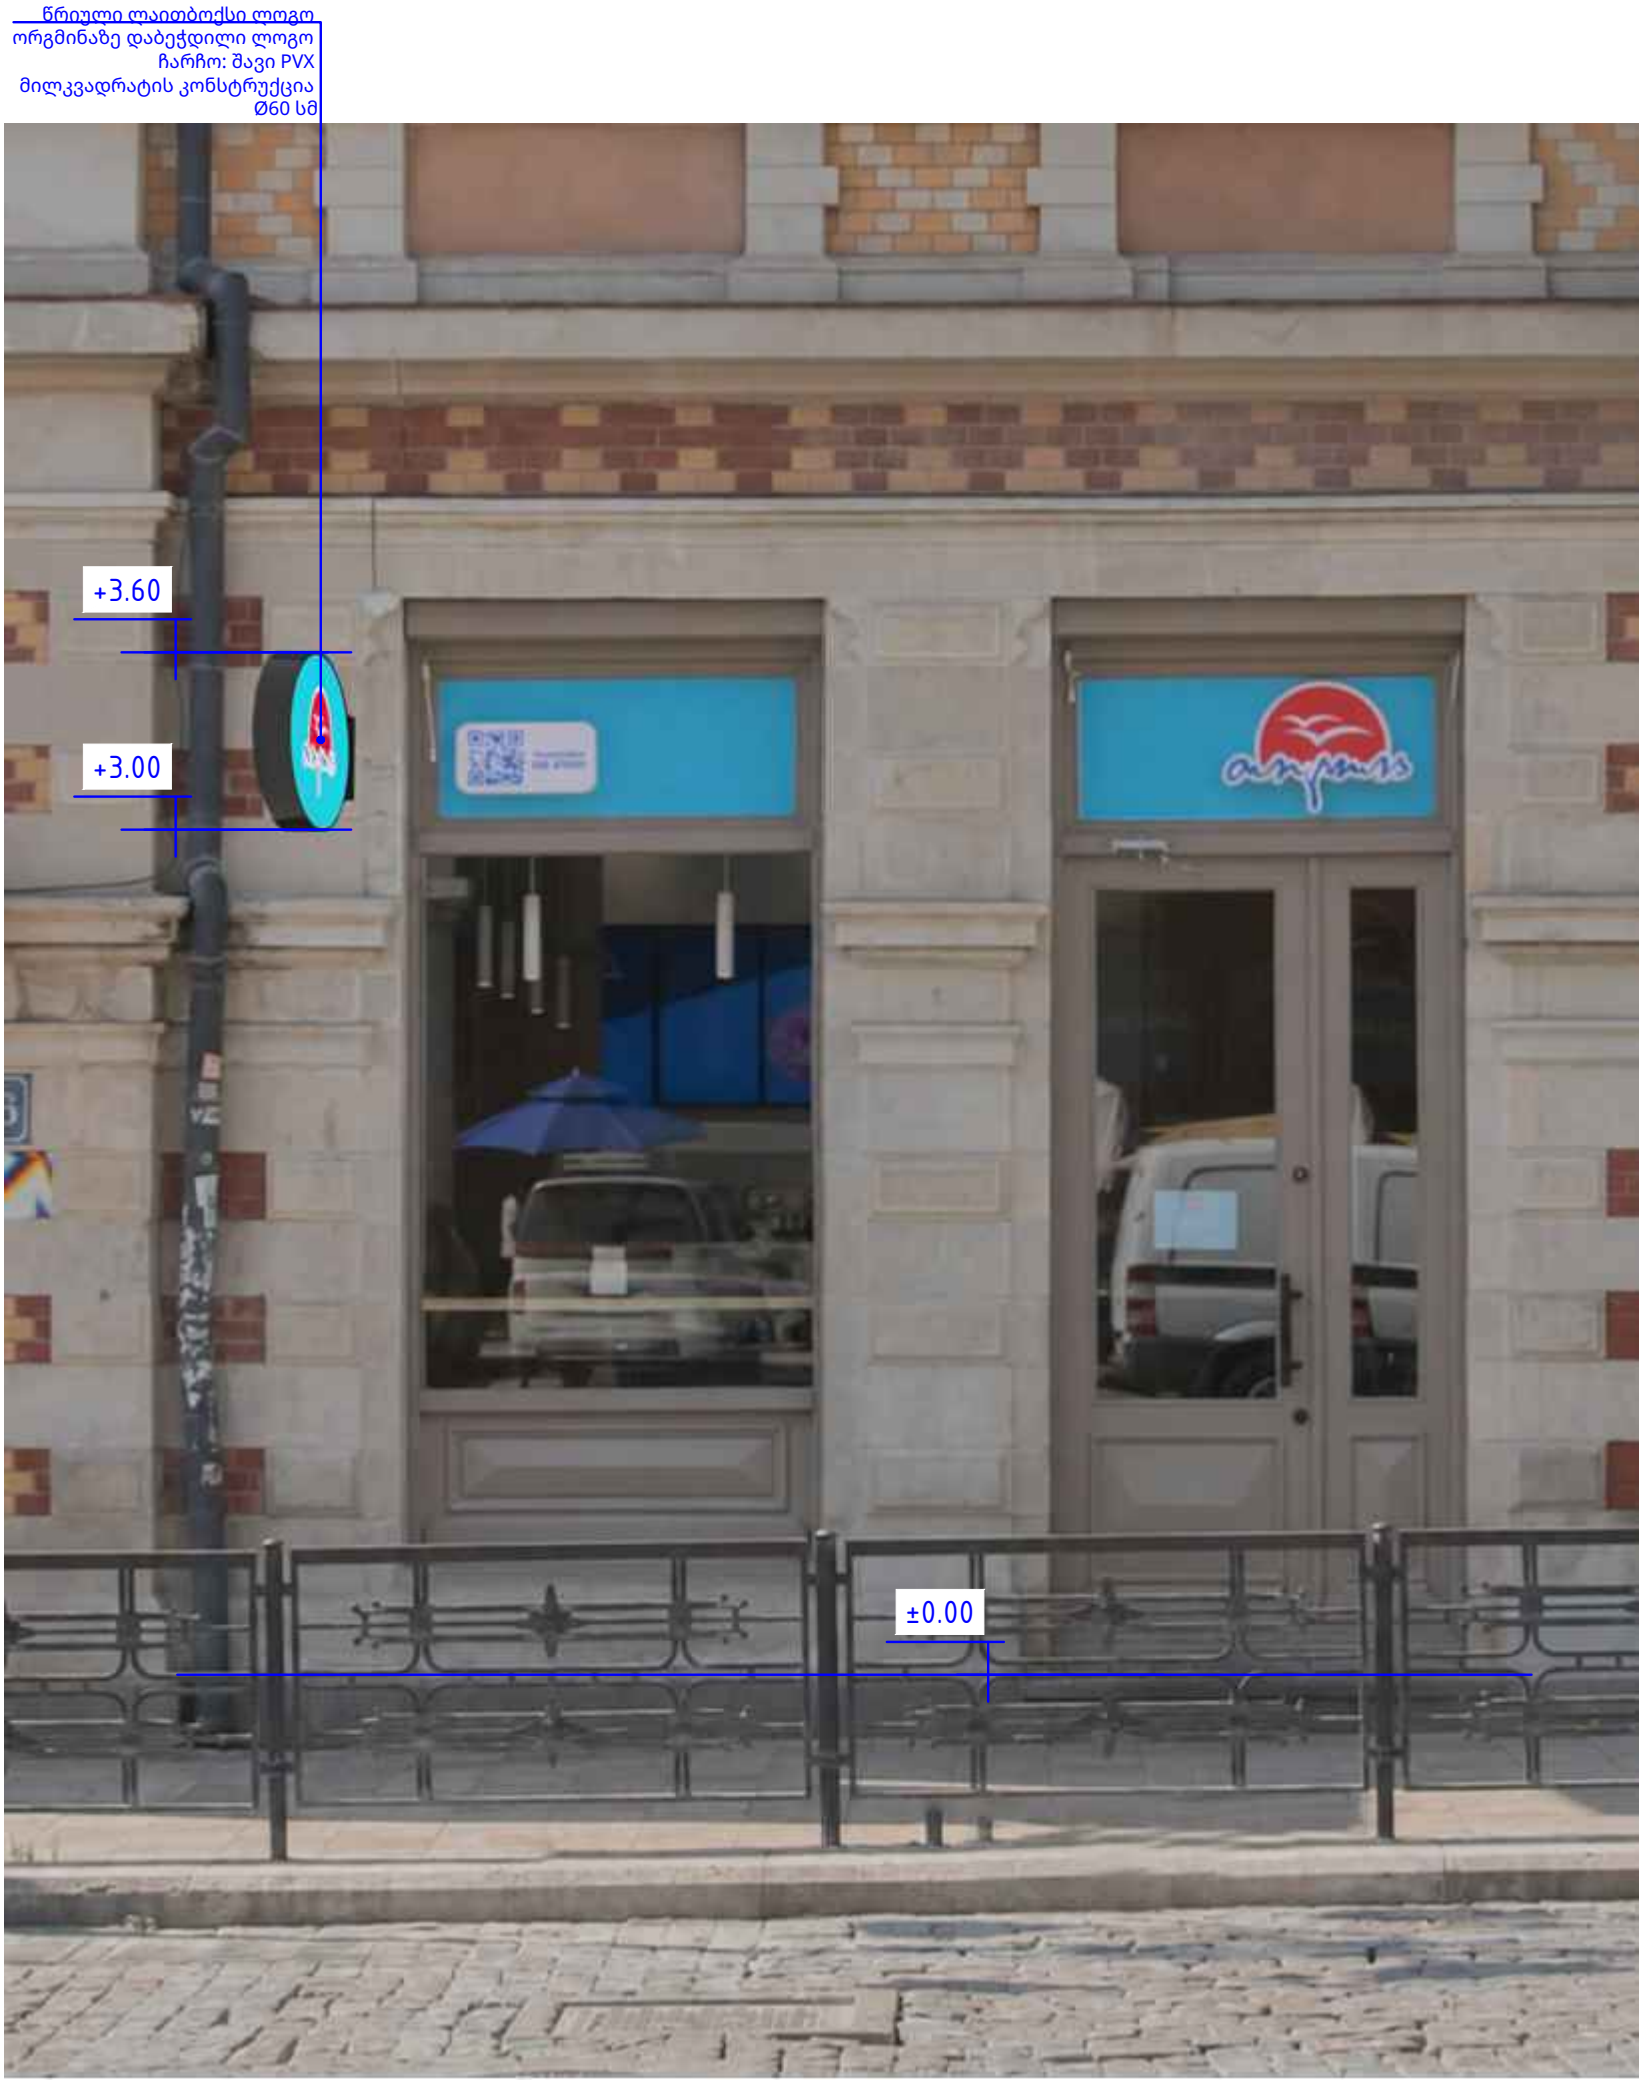

პროექტი ვიტრაჟებისა და კარის ცვლილება	ნახაზის დასახელება ფოტომონტაჟი	მასშტაბი	თარიღი 10.11.2026
მისამართი თბილისი, დავით აღმაშენებლის გამზირი 96	არქიტექტორი ანნამარია ჭელიძე	ფორმატი A3	ნახაზის ნომერი 07

ქ. თბილისის, დ. აღმაშენებლის 96-ში, ს.კ.01.13.08.007.026.01.505 მცირე სარეაბილიტაციო სამუშაოების(სარეკლამო ლაითბოქსის მონტაჟი) დღიური გრაფიკი (30 დღე)

სამუშაოების ჩამონათვალი	1-30
სარეკლამო ლაითბოქსის მონტაჟი	



პროექტი ვიტრაჟებისა და კარის ცვლილება	ნახაზის დასახელება გრაფიკი	მასშტაბი	თარიღი 10.11.2026
მისამართი თბილისი, დავით აღმაშენებლის გამზირი 96	არქიტექტორი ანნამარია ჭელიძე	ფორმატი A3	ნახაზის ნომერი 08