არსებული

ტოპოგრაფიული გეგმა

მწვანე ნარგავები



საკადასტრო კოდი: 01.12.11.030.003

მისამართი: ქ. თბილისი, შესახვევი ილურიძის II №3

ნაკვეთების დანიშნულება: არასასოფლო

სამეურნეო

საერთო ფართობი: 368 კვმ

დამკვეთი: კ/პ: "თეონა დარჩია"

(პ/ნ: 01028004058)

საპროექტო ნაკვეთის საზღვარი

ნაკვეთების საზღვრები

000 000 WGS 1984 -ის კოორდინატთა სისტემის UTM პროექცია

ქს საცხ. შენობა

ქა არასაცხ. შენობა

ფარდული

მშენებარე შენობა

სატრანსპორტო ჯიხური

ხის ღობე

ღობე

ქვის კედელი

კედელი

ფლატე

რკინიგზა

ოგ გაობობა

წ წყალგაყვანილობა

გ გაზი

კ კანალიზაცია

სან სანიაღვრე

კმ კავშირგაბმულობა

ელ. ქსელები

გარე განათება

სამეთვალყურეო ჭები

პალმა ვაზი / სურო

ფოთლოვანი ხე / ხილკენკროვანი ნარგავი

წიწვოვანი ხე

ბუჩქი ბალახი ძირკვი

დენდროკვლევა

დამკვეთი	კ/პ: "თეონა დარჩია" (პ/ნ: 01028004058)

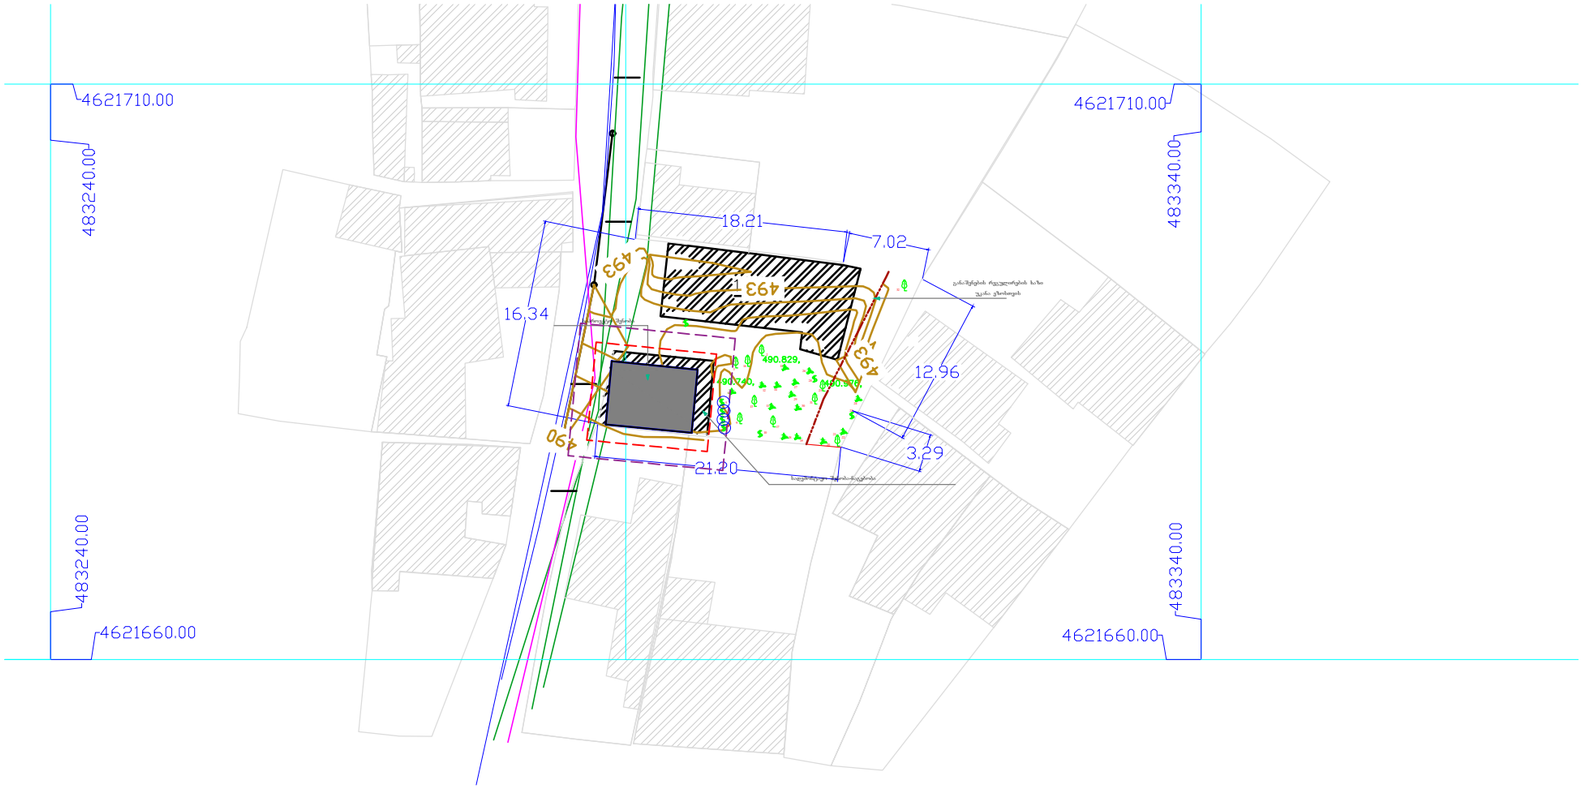

ჩ

არსებული

ტოპოგრაფიული გეგმა

მოსაჭრელი და გადასარგავი

მწვანე ნარგავები

საკადასტრო კოდი: 01.12.11.030.003

მისამართი: ქ. თბილისი, შესახვევი ილურიძის II №3

ნაკვეთების დანიშნულება: არასასოფლო სამეურნეო

საერთო ფართობი: 368 კვმ

დამკვეთი: კ/პ: "თეონა დარჩია"

(პ/ნ: 01028004058)

პირობითი ნიშნები:

- მოსაჭრელი
- გადასარგავი
- საპროექტო შენობიდან 3.0 მეტრით დაცილებული მანძილი
- საპროექტო შენობიდან 1.5 მეტრით დაცილებული მანძილი
- საპროექტო ნაკვეთის საზღვარი
- ნაკვეთების საზღვრები
- WGS 1984 -ის კოორდინატთა სისტემის UTM პროექცია

ქს საცხ. შენობა

ქა არასაცხ. შენობა

ფარდული

მშენებარე შენობა

სატრანსპორტო ჯიხური

ხის ღობე

ღობე

ქვის კედელი

კედელი

ფლატე

რკინიგზა

ორბ გათბობა

წ წყალგაყვანილობა

გ გაზი

კ კანალიზაცია

სან სანიაღვრე

კშ კავშირგაბმულობა

ელ. ქსელები

გარე განათება

სამეთვალყურეო ჭები

პალმა ვაზი / სურო

ფოთლოვანი ხე / ხილკენკროვანი ნარგავი

წიწვოვანი ხე

ბუჩქი ბალახი ძირკვი

დენდროკვლევა

დამკვეთი	კ/პ: "თეონა დარჩია" (პ/ნ: 01028004058)