
ჭრილი 1 - 1

მ - 1:100

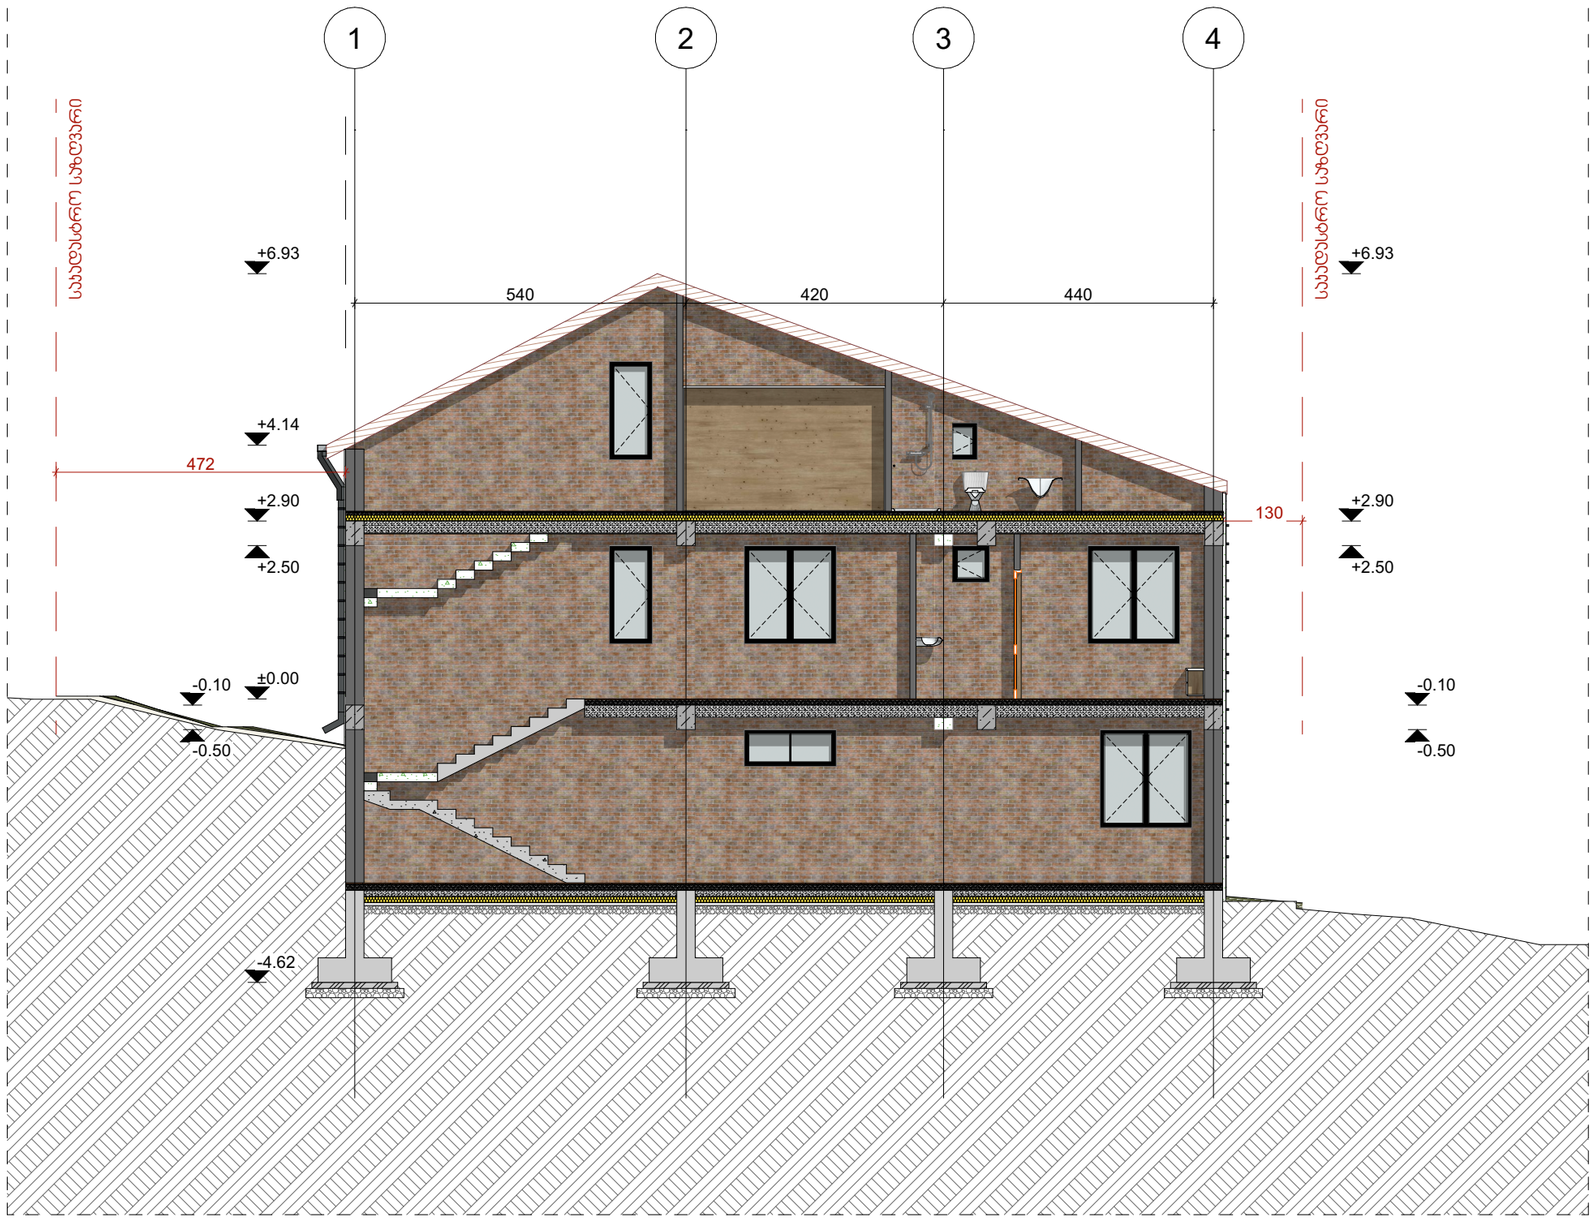

p1000.ge

საპროექტო სტუდია

შ.პ.ს "პ 1000"

ტელ: 591 94 52 52

პროექტის დასახელება

ინდივიდუალური
ერთბინიანი
საცხოვრებელი სახლი

მისამართი
Address

ქალაქი თბილისი ,დაბა კოჯორი, გალაქტიონ ტაბიძის 1-ლი ჩიხი 2ა ს.კ 01.81.01.236.302

დამკვეთი

ნუგზარ ბუჩუკური

არქიტექტურული ნაწილი

პროექტის სტატუსი

პროექტის შეთანხმება მშენებლობის ნებართვა

შემსრულებლები

თანამდებობა	სახელი, გვარი	ხელმოწერა
დირექტორი	გ.ტატიმვილი	
მთ. არქიტექტორი	გ. ქიღლაძე	
არქიტექტორის დამხმარე	გ.ა. სუდაძე	


Mail : info@p1000.ge

გვერდი	მასშტაბი	ფურცლის ზომა
19	1:100	A3

ქ.თბილისი
2026 წელი

ჭრილი 2 - 2

მ - 1:100

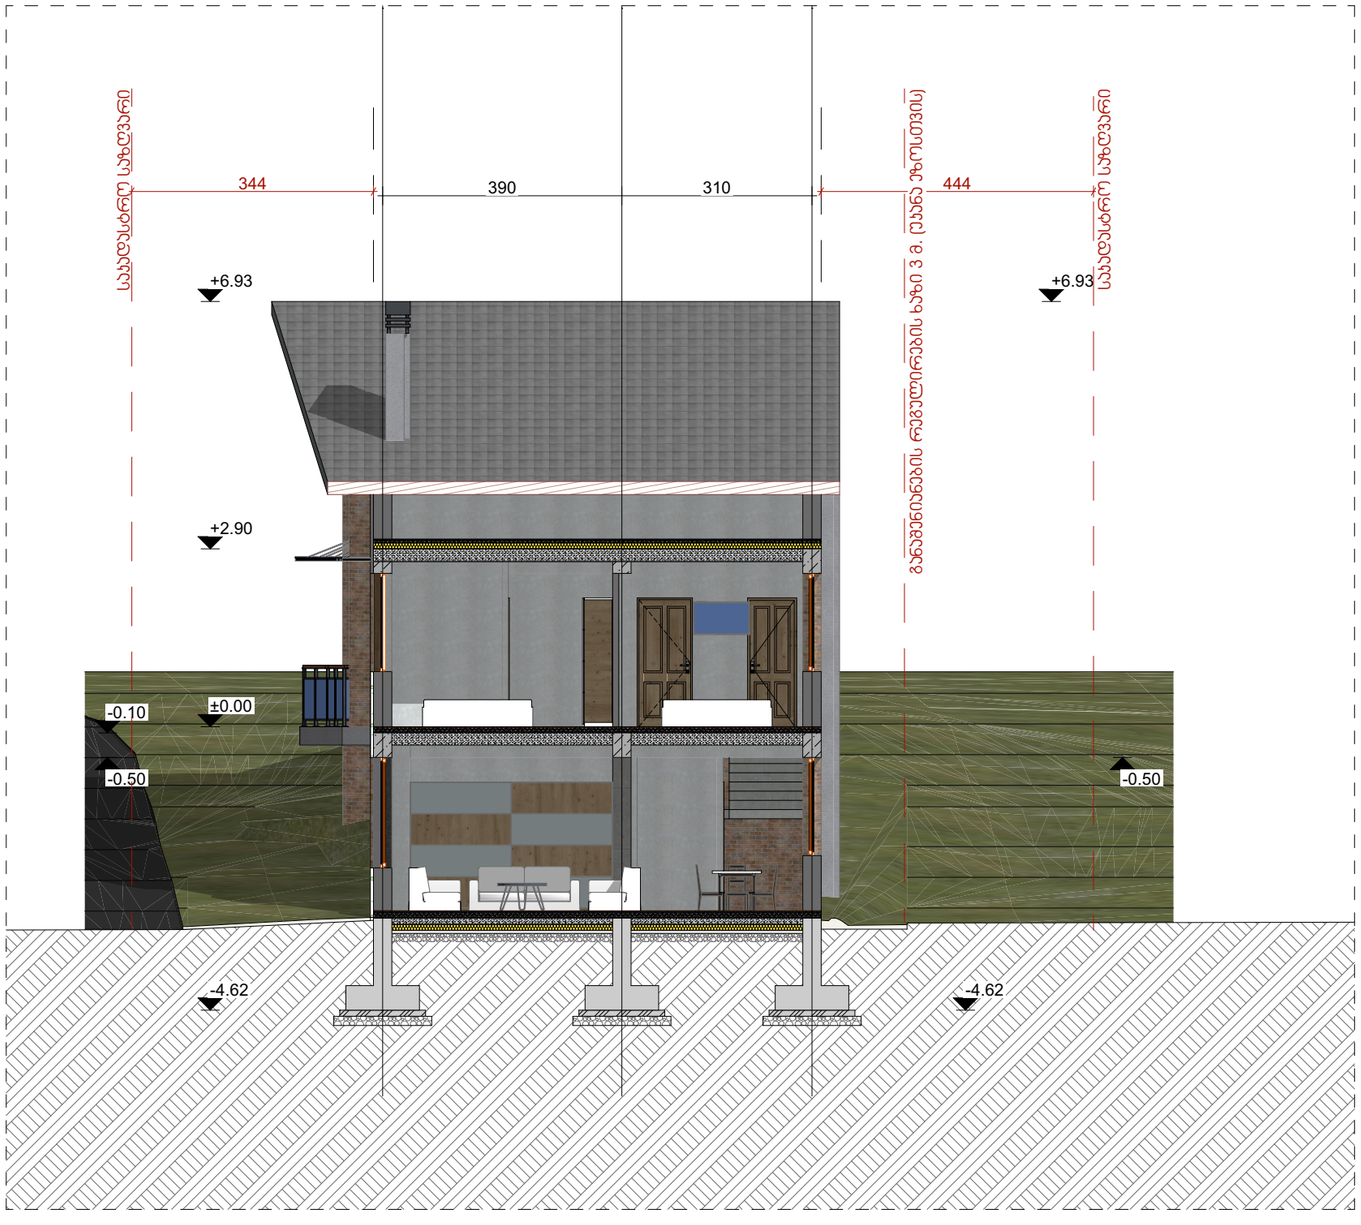

p1000.ge

საპროექტო სტუდია

შ.პ.ს "პ 1000"

ტელ: 591 94 52 52

პროექტის დასახელება

ინდივიდუალური
ერთბინიანი
საცხოვრებელი სახლი

მისამართი
Address

ქალაქი თბილისი ,დაბა კოჯორი, გალაქტიონ ტაბიძის 1-ლი ჩიხი 2ა ს.კ 01.81.01.236.302

დამკვეთი

ნუგზარ ბუჩუკური

არქიტექტურული ნაწილი

პროექტის სტატუსი

პროექტის შეთანხმება მშენებლობის ნებართვა

შემსრულებლები

თანამდებობა	სახელი, გვარი	ხელმოწერა
დირექტორი	გ.ტატიშვილი	
მთ. არქიტექტორი	გ. ქიღლაძე	
არქიტექტორის დამხმარე	გ.ა. სუდაძე	


Mail : info@p1000.ge

გვერდი	მასშტაბი	ფურცლის ზომა
20	1:100	A3


ქ.თბილისი
2026 წელი

ჯვანძები მ - 1:20


საფასადე ჯედელი მ - 1:20

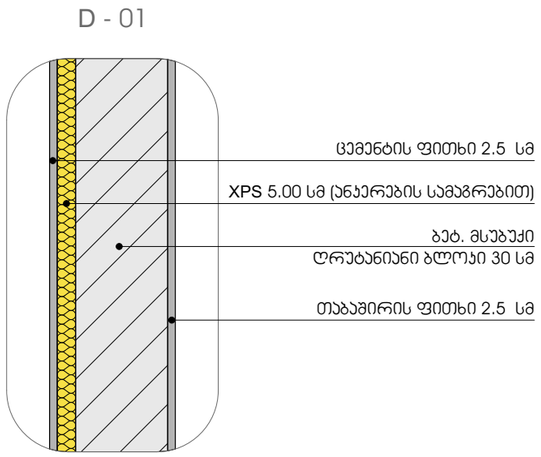


მიწისპირა სართულის იატაკი მ - 1:20

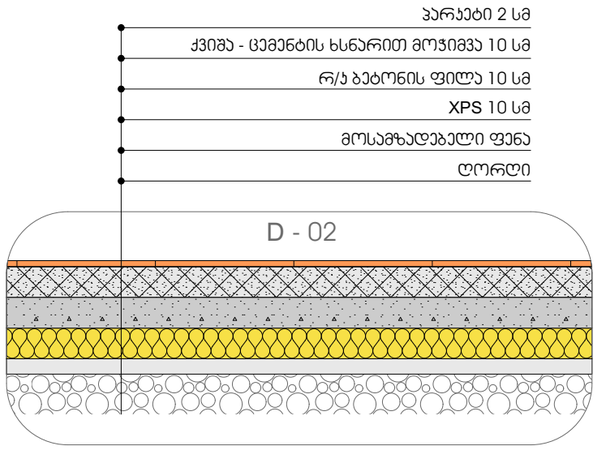

სართულშუა გადახურვა მ - 1:20

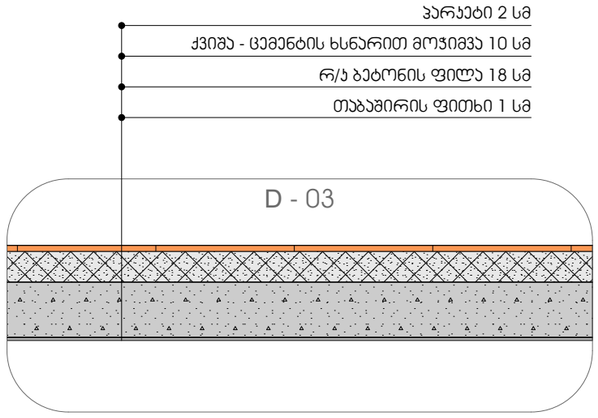

სახურავი მ - 1:20

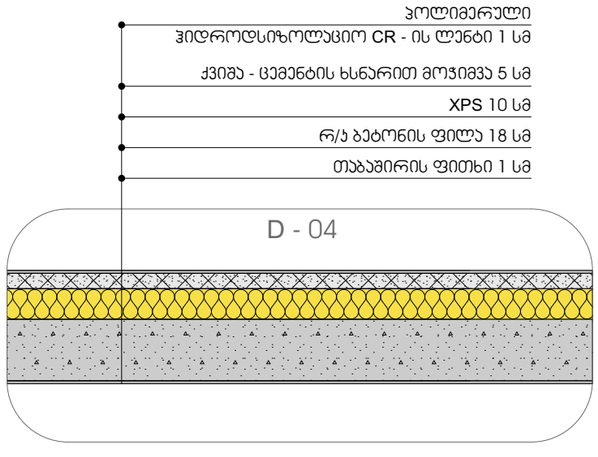

p1000.ge

საპროექტო სტუდია

შ.პ.ს "პ 1000"

ტელ: 591 94 52 52

პროექტის დასახელება

ინდივიდუალური
ერთბინიანი
საცხოვრებელი სახლი

მისამართი
Address

ქალაქი თბილისი ,დაბა კოჯორი,
გალაქტიონ ტაბიძის 1-ლი ჩიხი 2ა
ს.კ 01.81.01.236.302

დამკვეთი

ნუგზარ ბუჩუკური

არქიტექტურული ნაწილი

პროექტის სტატუსი

პროექტის შეთანხმება
მშენებლობის ნებართვა

შემსრულებლები

თანამდებობა	სახელი, გვარი	ხელმოწერა
დირექტორი	გ.ტატიშვილი	
მთ. არქიტექტორი	გ. ქიღლაძე	
არქიტექტორის დამხმარე	გ.ა. სუდაძე	

Mail : info@p1000.ge

გვერდი	მასშტაბი	ფურცლის ზომა
29	1:100	A3

ქ.თბილისი
2026 წელი