მაქსიმალური სიმაღლის განმსაზღვრელი სქემა

მ - 1:100

მაქსიმალური სიმაღლის განმსაზღვრელი ფორმულა

H = L / 0.4

H = 6.82 / 0.4 = 17.05 მ.

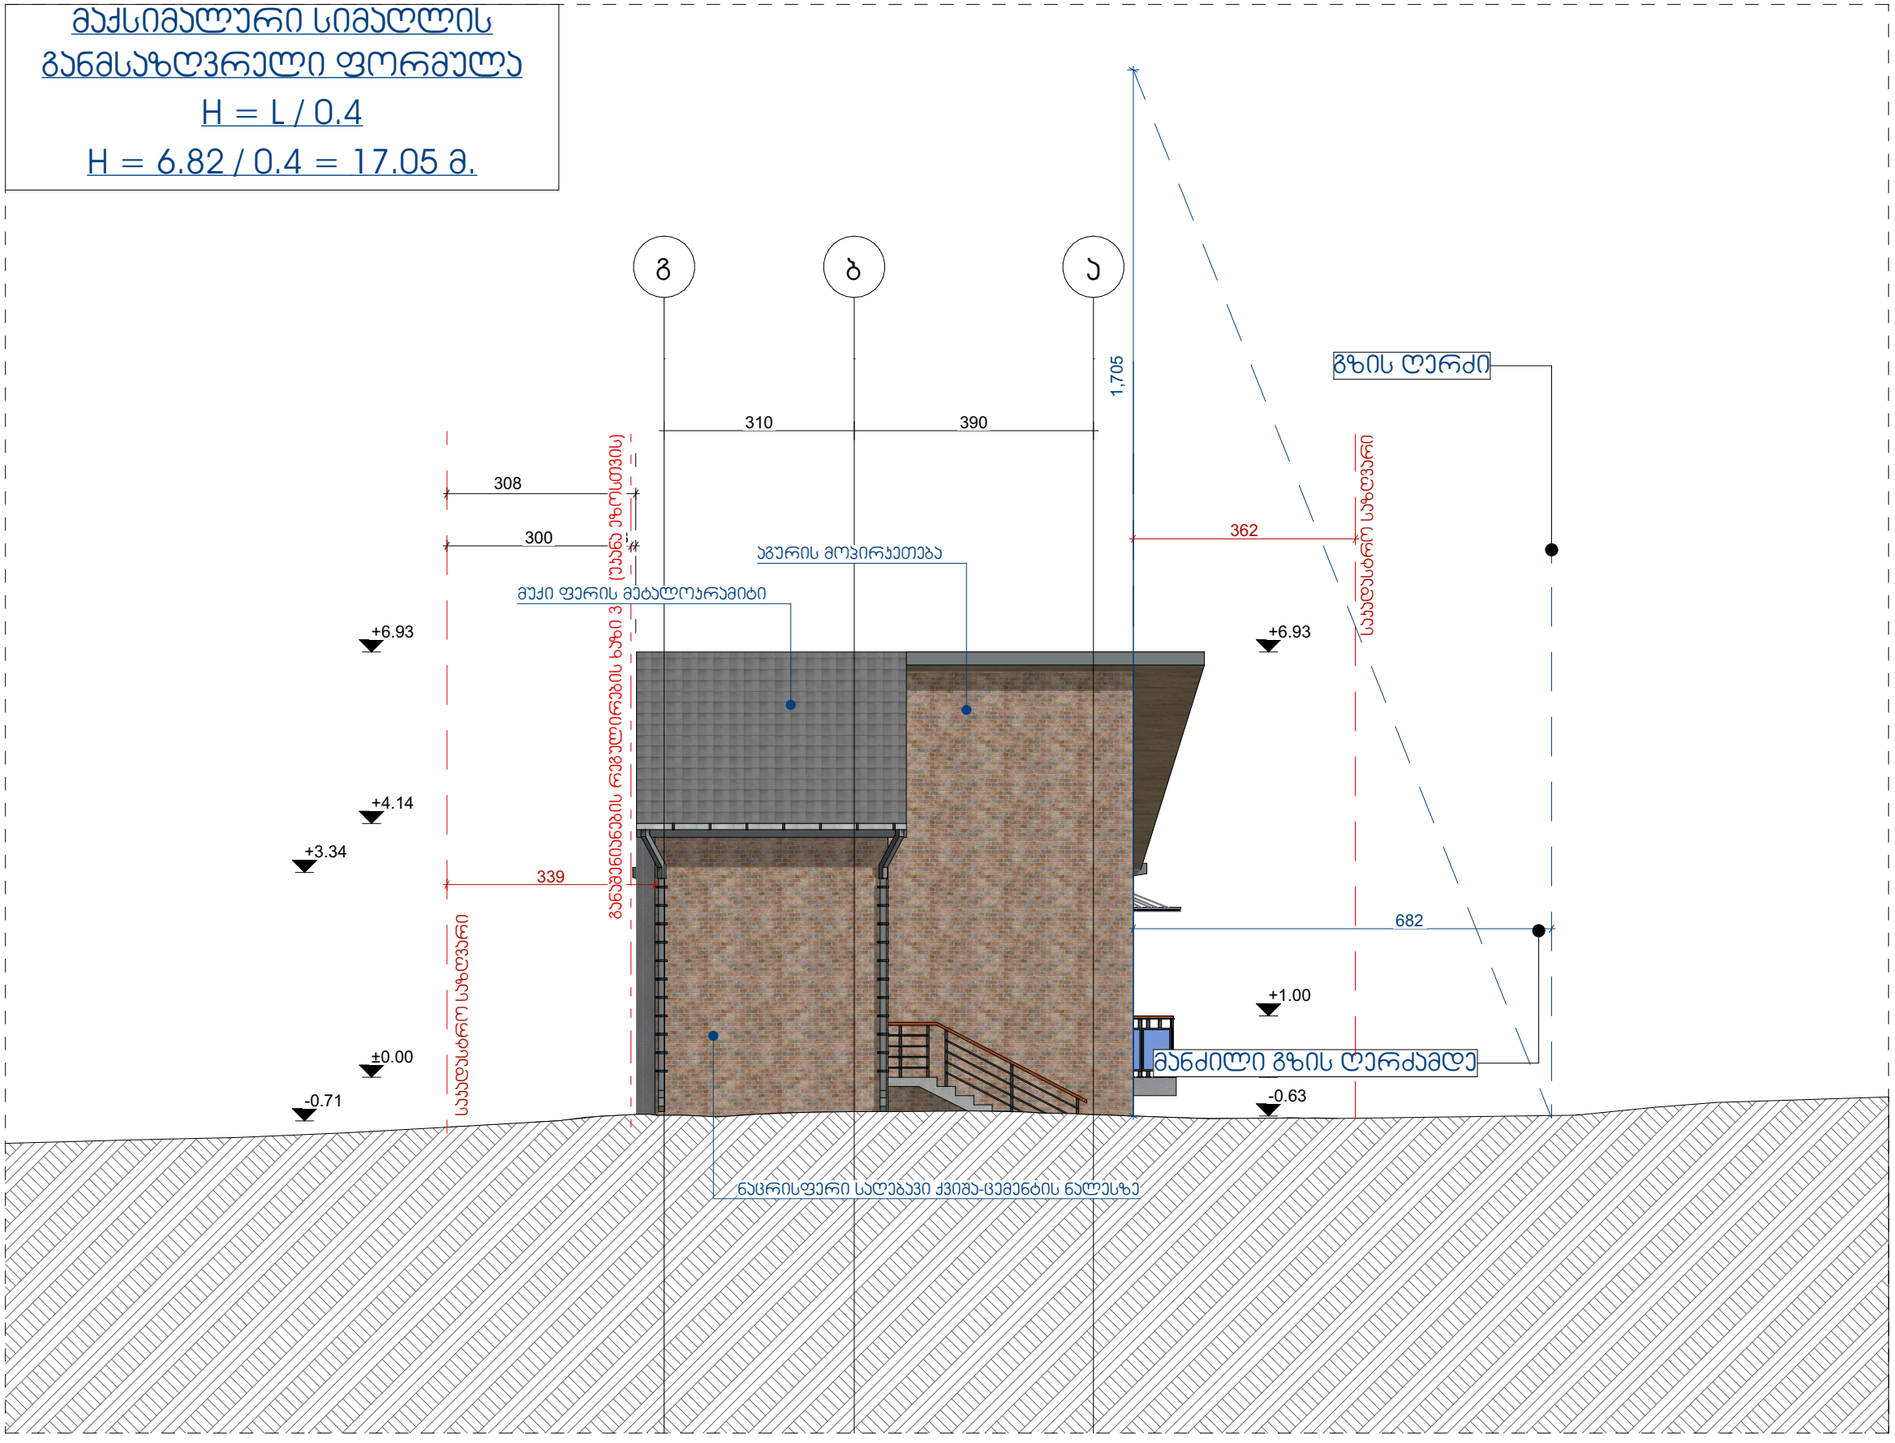

p1000.ge

საპროექტო სტუდია

შ.პ.ს "პ 1000"

ტელ: 591 94 52 52

პროექტის დასახელება

ინდივიდუალური
ერთბინიანი
საცხოვრებელი სახლი

მისამართი
Address

ქალაქი თბილისი ,დაბა კოჯორი, გალაქტიონ ტაბიძის 1-ლი ჩიხი 2ა ს.კ 01.81.01.236.302

დამკვეთი

ნუგზარ ბუჩუკური

არქიტექტურული ნაწილი

პროექტის სტატუსი

პროექტის შეთანხმება მშენებლობის ნებართვა

შემსრულებლები

თანამდებობა	სახელი, გვარი	ხელმოწერა
დირექტორი	გ.ტატიშვილი	
მთ. არქიტექტორი	გ. ქიღლაძე	
არქიტექტორის დამხმარე	გ.ა. სუდაძე	

Mail : info@p1000.ge

გვერდი	მასშტაბი	ფურცლის ზომა
27	1:100	A3

ქ.თბილისი
2026 წელი