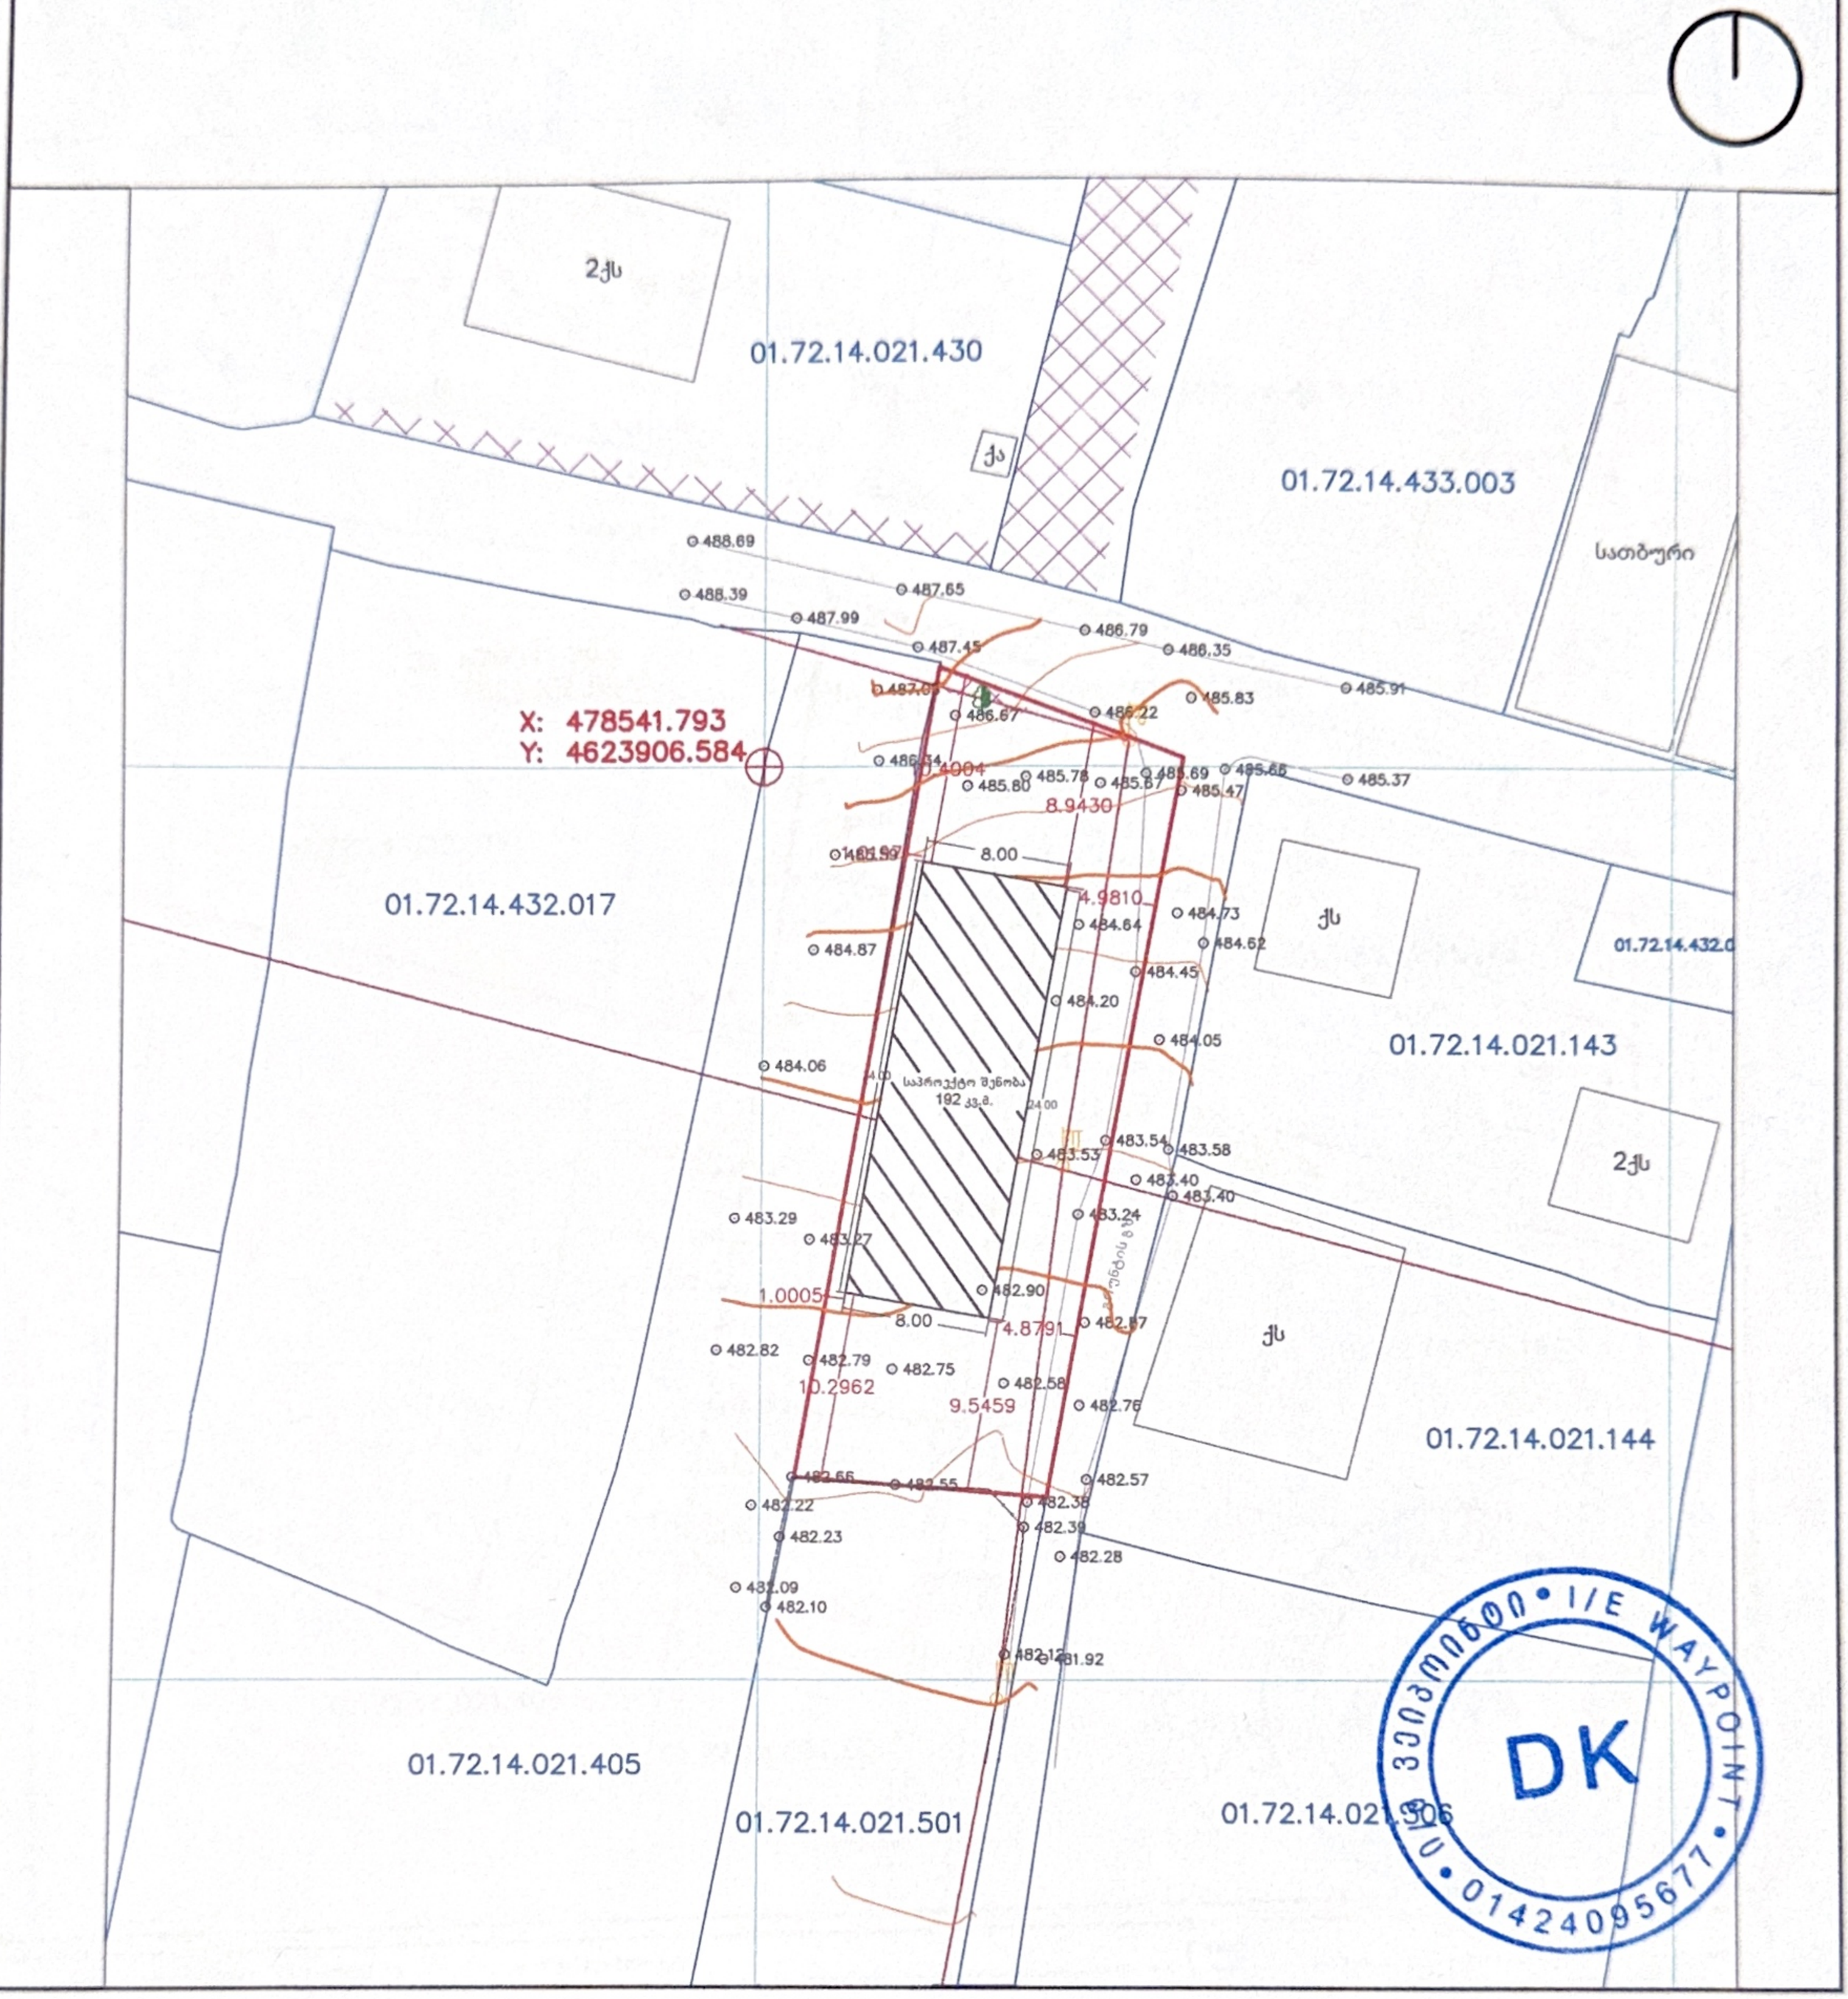


WGS 1984 — კოორდინატთა სისტემის UTM პროექტია	ტოპოგრაფიული გეგმა	ი.მ. "ვეიპოინტი"
პირობითი აღნიშვნები	ს/კ (01.72.14.021.502)	მის: ქ. თბილისი, სოფ. დიღომი, მ. ჯავახიშვილის №4

ქს საცხ. შენობა
ქა არასაცხ. შენობა
მშენებარე შენობა
სატრანსფორმატორი ჯიხური
წყალგაყვანილობა
კანალიზაცია
გაზი
ელ. ქსელები
კავშირგაბმულობა
საპროექტო ტერიტორია
რეგისტრირებული ნაკვეთი
რკინიგზა
ხის ღობე
მავთულბადის ღობე ბეტონის კვადები
ფერდი
ხეები
ბუჩქი
დენის ბოძი გარე განათება
გა
ელექტრო გადამცემი ხაზი
ჰიდრანტი
1.000.000 ნიშნული

მისამართი: ქალაქი თბილისი, სოფელი დიღომი, გურამ თოფჩიშვილის III ჩიხი, N 5ბ

დაზუსტებული ფართობი: 600 კვ.მ.

ნაკვეთის დანიშნულება: სასოფლო-სამეურნეო

დირექტორი	დ. კოწოწაშვილი	
ხატომა	დ. კოწოწაშვილი	
დახაზა	დ. კოწოწაშვილი	
დამკვეთი	თ. ჩიტაძე	

dachikowowashvili0@gmail.com


ტელ: 593249928

შენიშვნა :

1) ნაკვეთის საზღვარი (თუ იგი არის ნახაზზე) მითითებულია დამკვეთის მიერ !

2) მიწის სამუშაოების შესრულებისას შეატყობინეთ კომუნიკაციის წარმომადგენლებს !

მასშტაბი 1:500	ფურცელი A4	12.11.2026

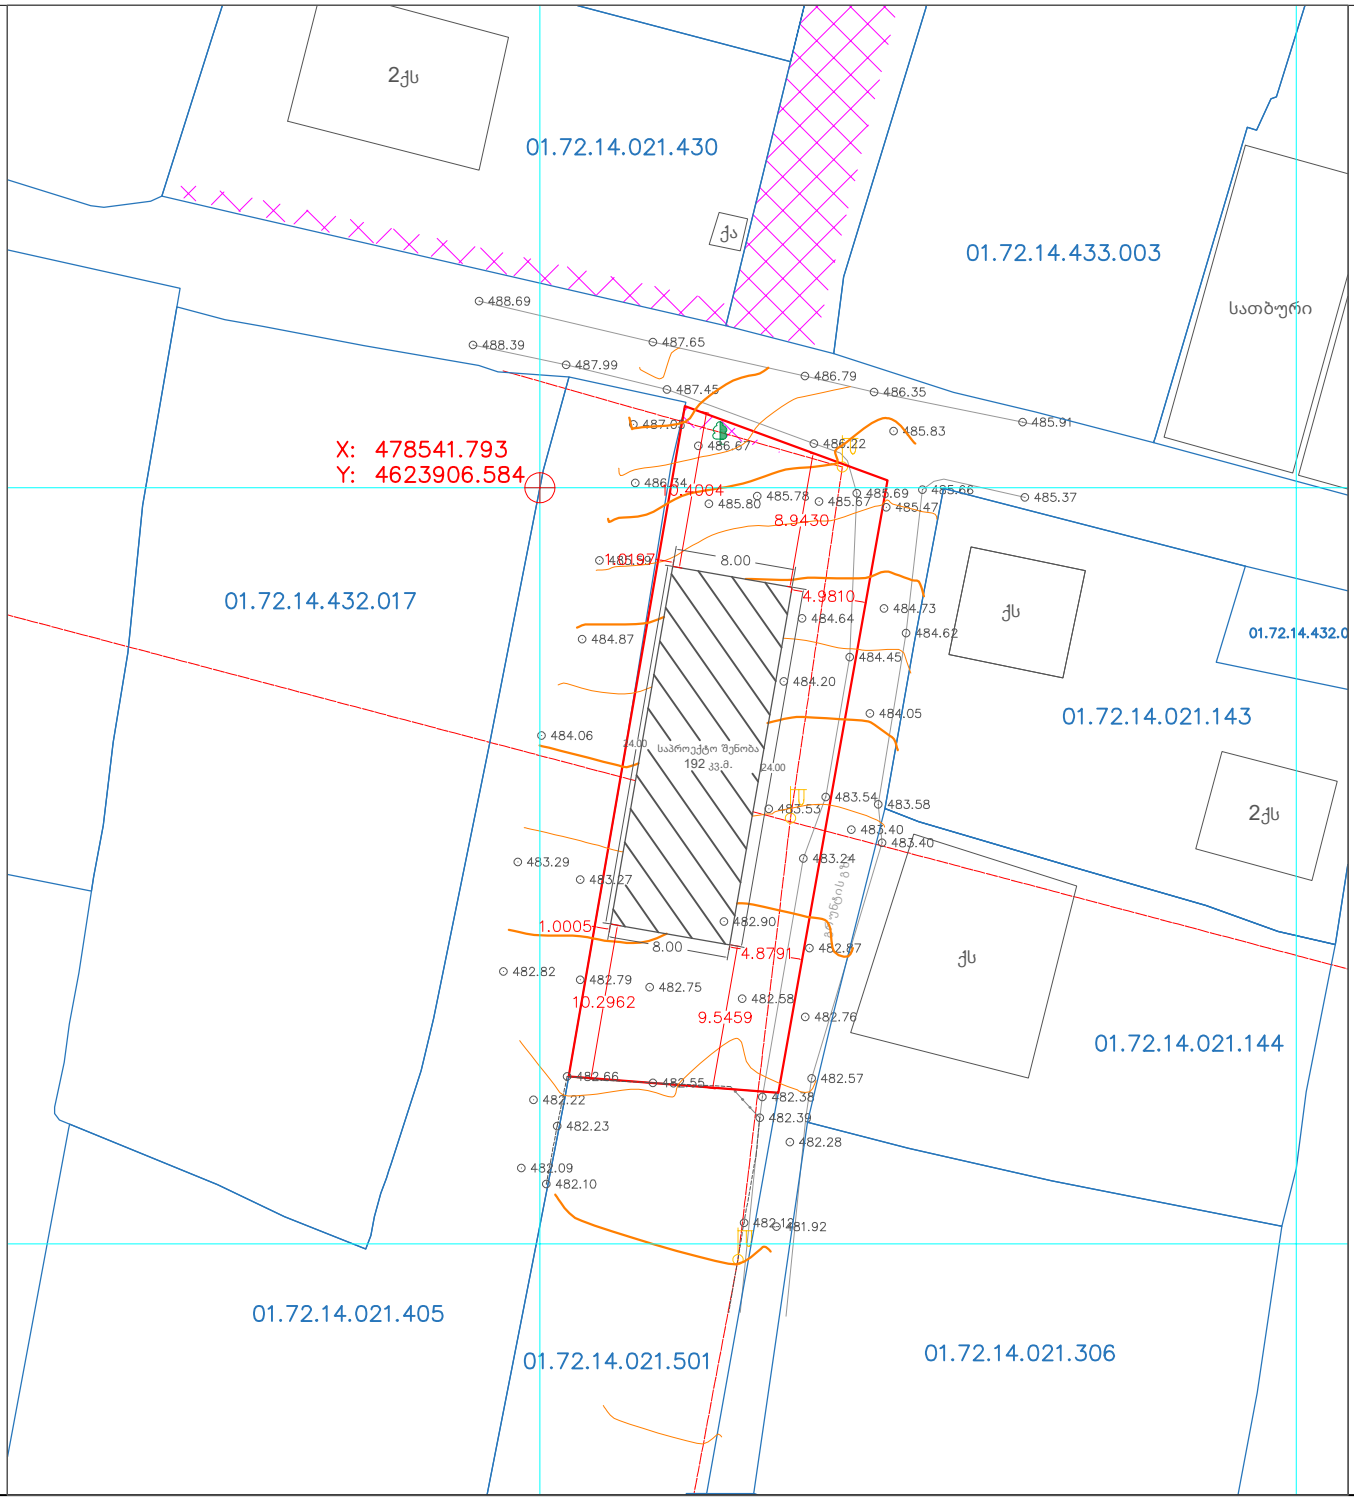

WGS 1984 — კოორდინატთა სისტემის UTM პროექცია

პირობითი აღნიშვნები

ტოპოგრაფიული გეგმა

ს/კ (01.72.14.021.502)

ი.მ. "ვეიპოინტი"

მის: ქ. თბილისი, სოფ. დიღომი, მ. ჯავახიშვილის №4

ქს საცხ. შენობა
ქა არასაცხ. შენობა
მშენებარე შენობა
სატრანსფორმატორო ჯიხური
წყალგაყვანილობა
კანალიზაცია
გაზი
ელ. ქსელები
კავშირგაბმულობა
საპროექტო ტერიტორია
რეგისტრირებული ნაკვეთი
რკინიგზა
ხის ღობე
მავთულბადის ღობე
ბეტონის კედელი
ფლატე
ხეები
ბუჩქი
დენის ბოძი
გარე განათება
ჭა
ელექტრო გადამცემი ხაზი
ჰიდრანტი
.000.000 ნიშნული

მისამართი: ქალაქი თბილისი, სოფელი დიღომი, გურამ თოფჩიშვილის III ჩიხი, N 5ბ

დაზუსტებული ფართობი: 600 კვ.მ.

ნაკვეთის დანიშნულება: სასოფლო-სამეურნეო



დირექტორი	დ. კოწოწაშვილი	
აზომა	დ. კოწოწაშვილი	
დახაზა	დ. კოწოწაშვილი	
დამკვეთი	თ. ჩიტაძე	

dachikowowashvili0@gmail.com

ტელ: 593249928

შენიშვნა :

1) ნაკვეთის საზღვარი (თუ იგი არის ნახაზზე) მითითებულია დამკვეთის მიერ !

2) მიწის სამუშაოების შესრულებისას შეატყობინეთ კომუნიკაციის წარმომადგენლებს !

მასშტაბი 1: 500	ფურცელი A4	12.11.2026