2026წ




პროექტის ნაწილი:

არქიტექტურული პროექტი


ობიექტის დასახელება:

საცხოვრებელი სახლის სახურავის რეკონსტრუქცია

პროექტის ავტორი:

შ.პ.ს. "ურბანული დაგეგმარების კომპანია"


# არსებული სახურავის გეგმა

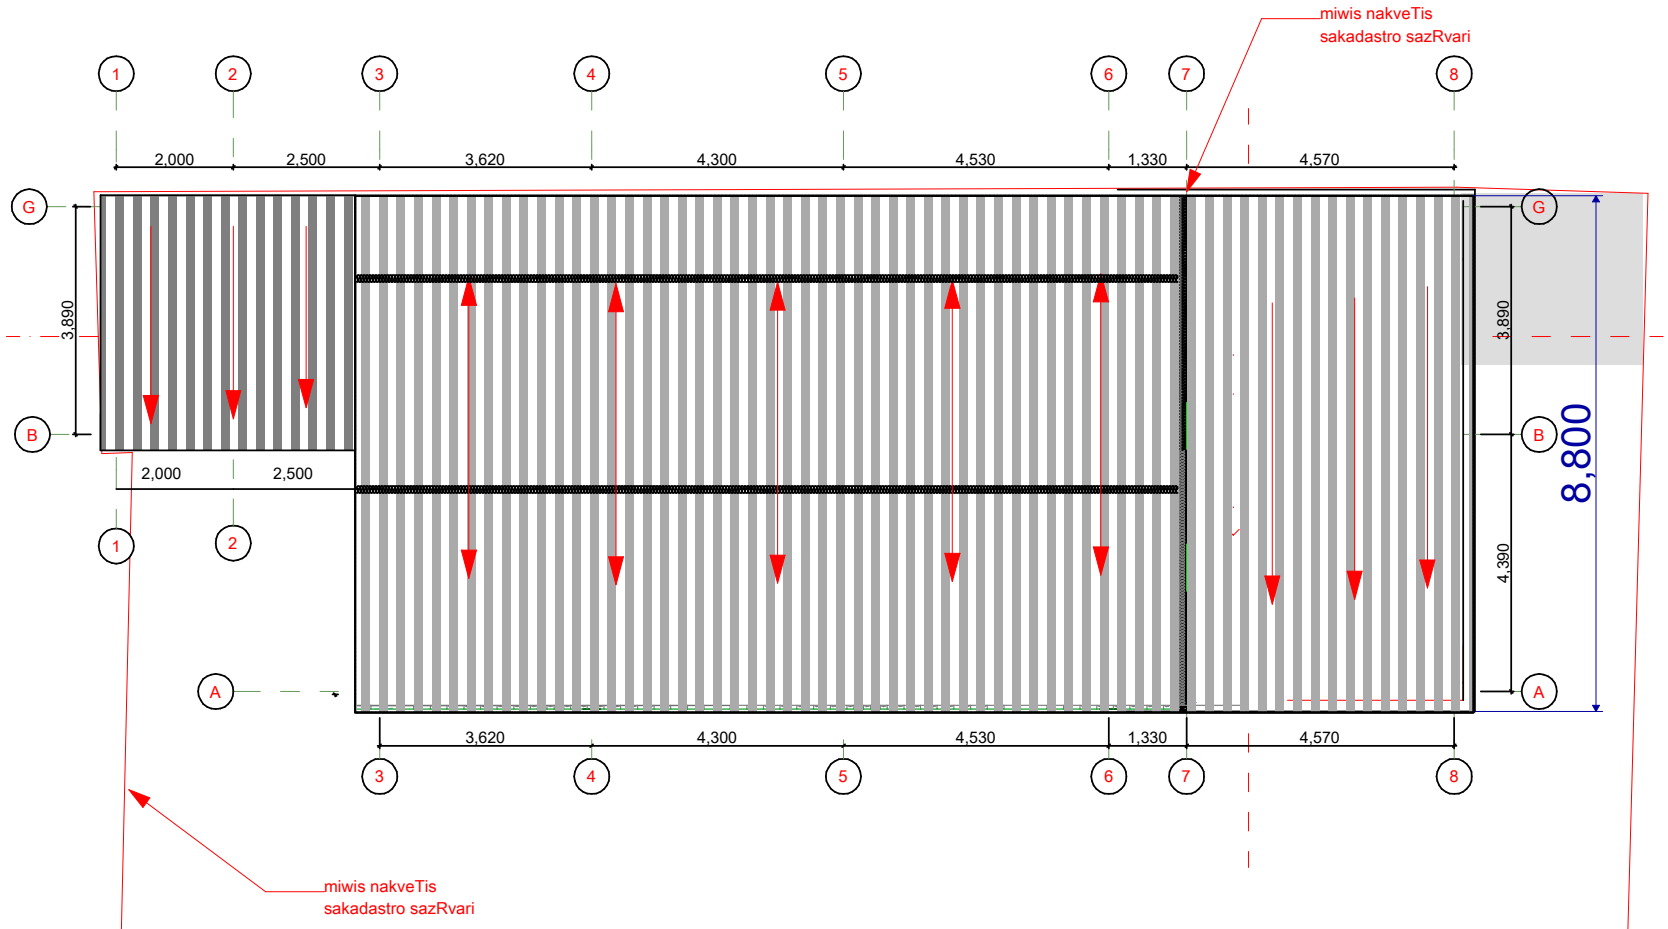


| | | |
|---|---|---|
| ფორმატი | | პროექტის № |
| ექსპლიკაცია | | |
| ტექნიკური მაჩვენებლები | | |
| შენიშვნა | | |
| დამკვეთი | | |
| პროექტი | | |
| მისამართი | | |
| | გვარი | ხელმოწერა |
| დირექტორი | გ. ონხიკიძე | |
| სპეციალისტი/ არქიტექტორი | თ. მანძულაშვილი | |
| UPC | შ.პ.ს. "ურბანული დაგეგმარების კომპანია" | |
| არქიტექტურული ნაწილი | | |
| მაშტაბი | თარიღი | |
| 1:100 | | |
| სტადია | ფურც. | სულ |
| არქ. პროექტი | | |

# არსებული

# I სართულის გეგმა

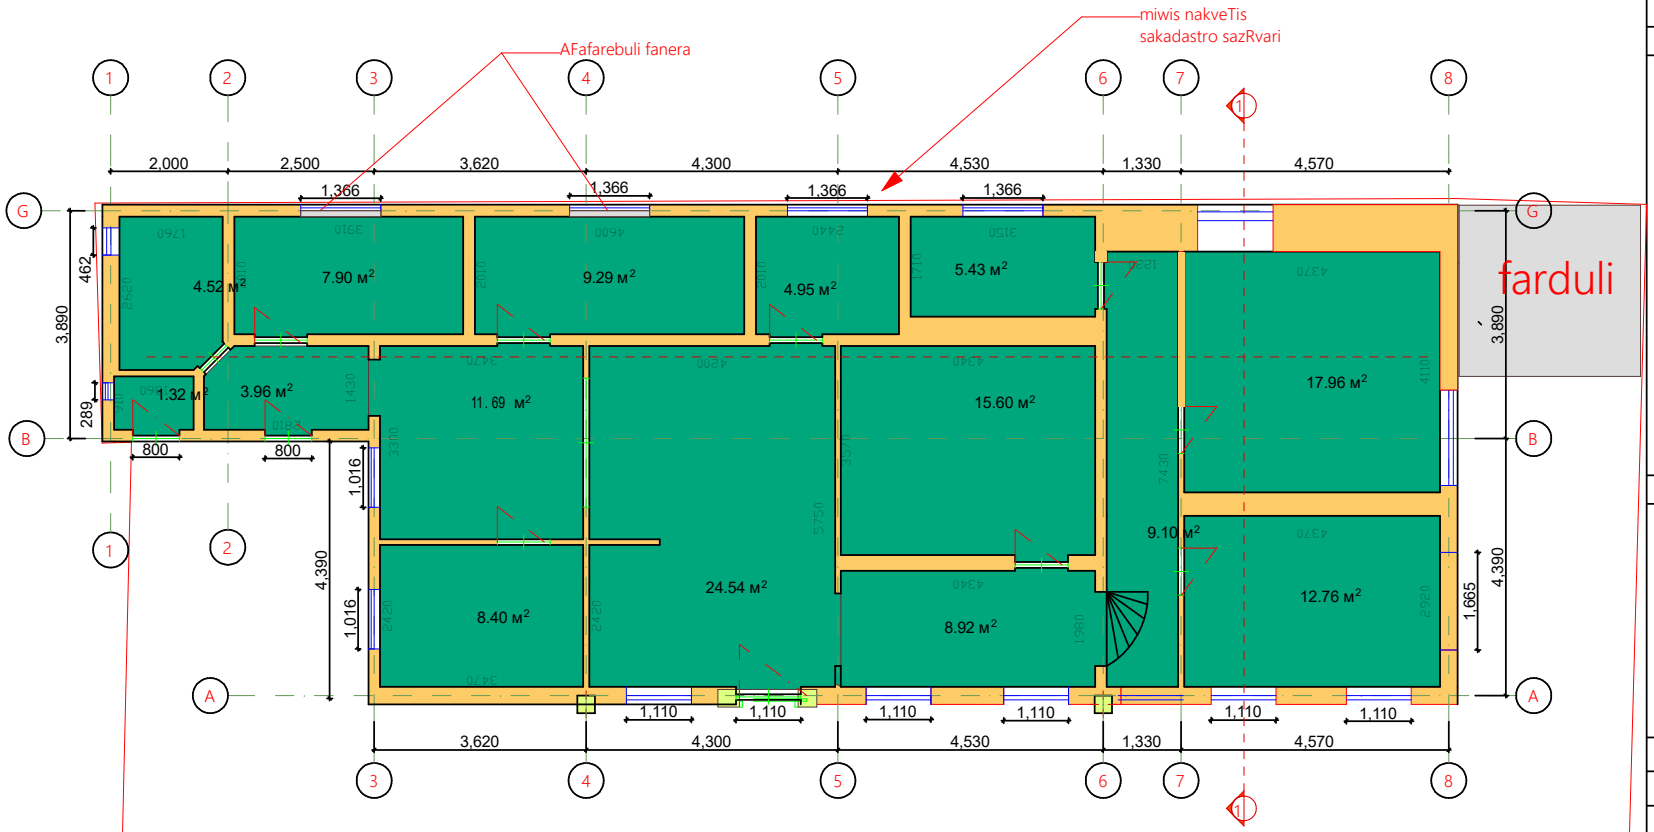



miwis nakveTis
sakadastro sazRvari

| | | |
|---|---|---|
| ფორმატი | | პროექტის № |
| ექსპლიკაცია | | |
| ტექნიკური მახვენებლები | | |
| შენიშვნა | | |
| დამკვეთი | | |
| პროექტი | | |
| მისამართი | | |
| | გვარი | ხელმოწერა |
| დირექტორი | გ. ონხიკიძე | |
| სპეციალისტი/ არქიტექტორი | თ. მანძულაშვილი | |
| UPC | შ.პ.ს. "ურბანული დაგეგმარების კომპანია" | |
| არქიტექტურული ნაწილი | | |
| მაშტაბი | თარიღი | |
| 1:100 | | |
| სტადია | ფურც. | სულ |
| არქ. პროექტი | | |

# საპროექტო


# სახურავის გეგმა

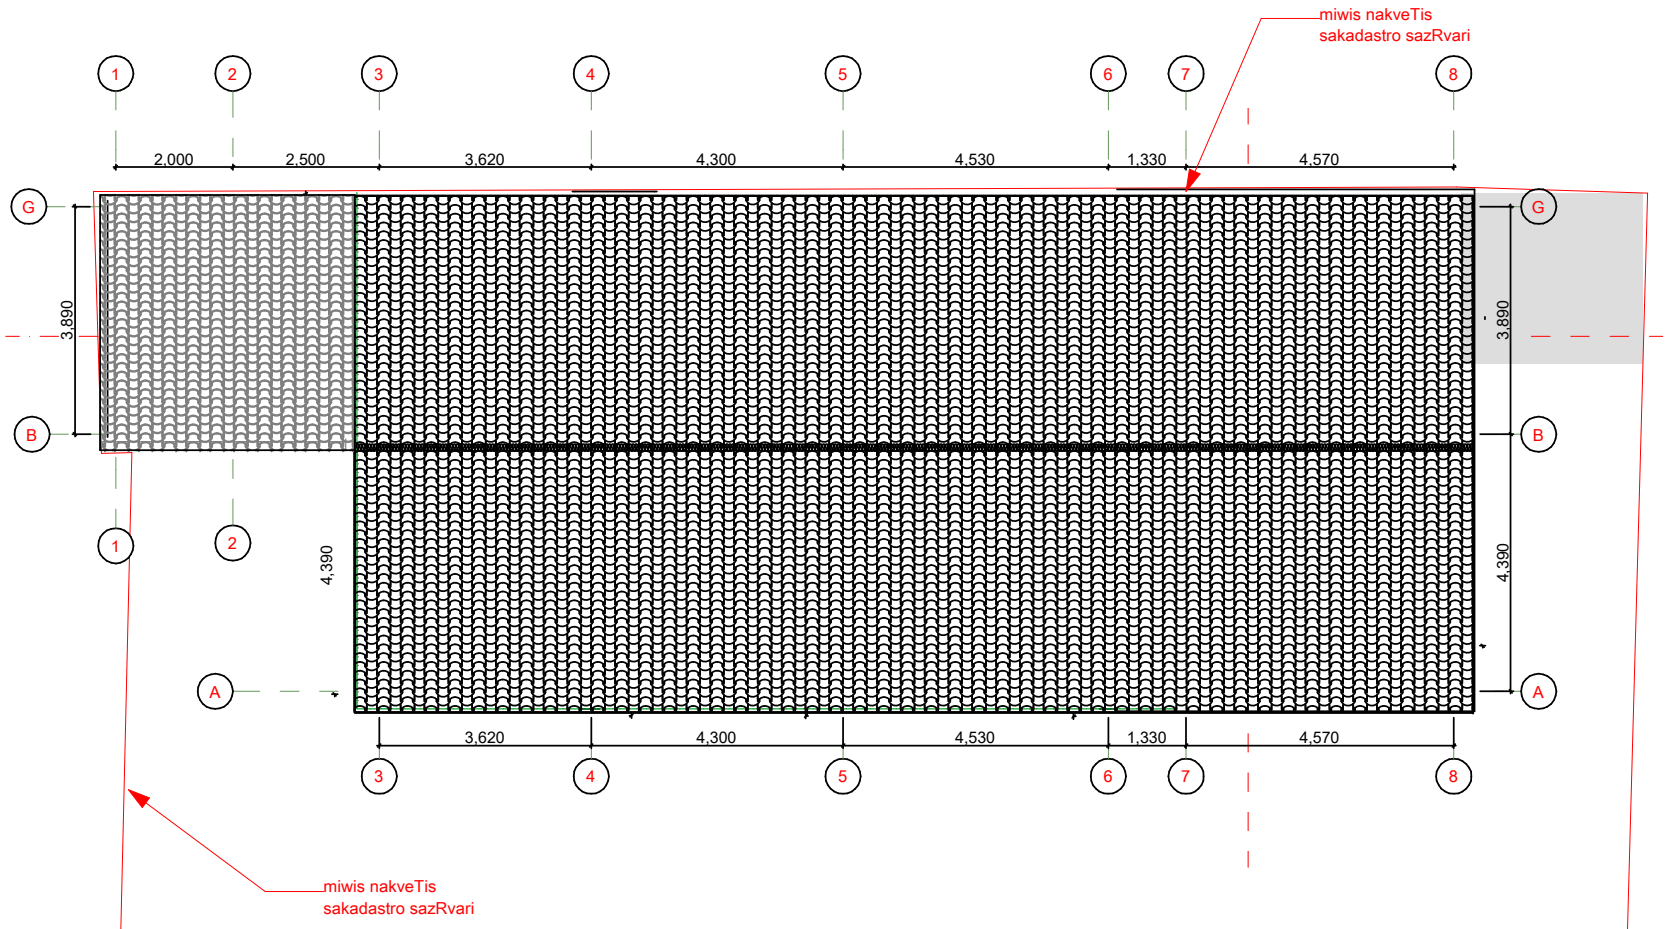


| | | |
|---|---|---|
| ფორმატი | | პროექტის № |
| ექსპლიკაცია | | |
| ტექნიკური მაჩვენებლები | | |
| შენიშვნა | | |
| დამკვეთი | | |
| პროექტი | | |
| მისამართი | | |
| | გვარი | ხელმოწერა |
| დირექტორი | ვ. ონხიკიძე | |
| | | |
| სპეციალისტი/ არქიტექტორი | თ. მანძულაშვილი | |
| UPC | შ.პ.ს. "ურბანული დაგეგმარების კომპანია" | |
| არქიტექტურული ნაწილი | | |
| მაშტაბი | თარიღი | |
| 1:100 | | |
| სტადია | ფურც. | სულ |
| არქ. პროექტი | | |

# საპროექტო

# I სართულის გეგმა

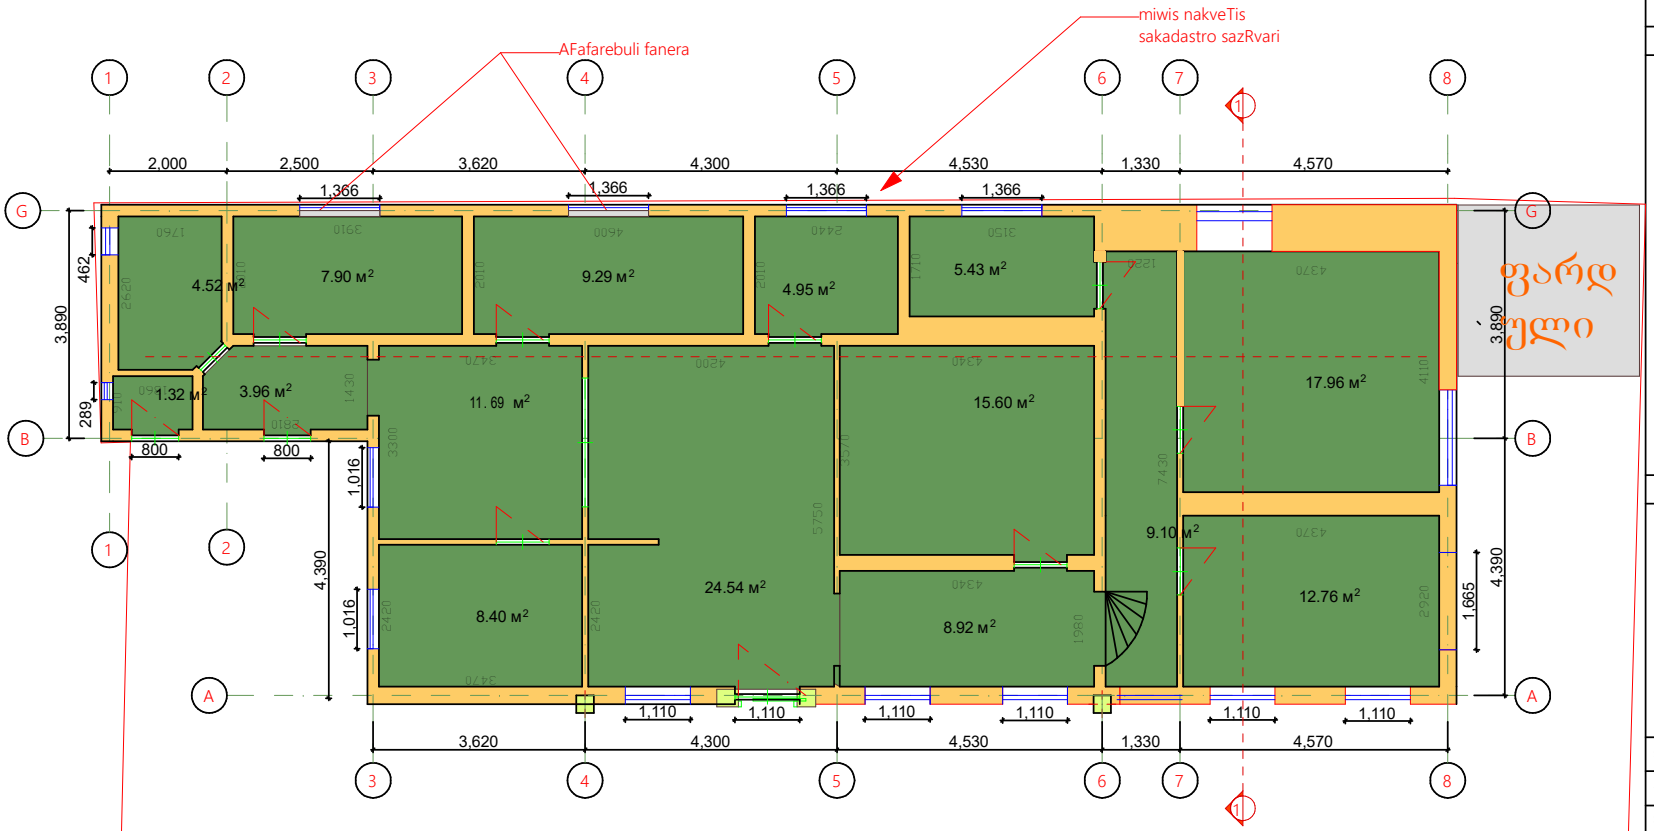


| | | |
|---|---|---|
| ფორმატი | | პროექტის № |
| ექსპლიკაცია | | |
| ტექნიკური მაჩვენებლები | | |
| შენიშვნა | | |
| დამკვეთი | | |
| პროექტი | | |
| მისამართი | | |
| | გვარი | ხელმოწერა |
| დირექტორი | ვ. ონხიკიძე | |
| UPC | | |
| სპეციალისტი/ არქიტექტორი | თ. მანძულაშვილი | |
| UPC | შ.პ.ს. "ურბანული დაგეგმარების კომპანია" | |
| არქიტექტურული ნაწილი | | |
| მაშტაბი | თარიღი | |
| 1:100 | | |
| სტადია | ფურც. | სულ |
| არქ. პროექტი | | |