2026წ



პროექტის ნაწილი:

არქიტექტურული პროექტი

ობიექტის დასახელება:


საცხოვრებელი სახლის სახურავის რეკონსტრუქცია

პროექტის ავტორი:

შ.პ.ს. "ურბანული დაგეგმარების კომპანია"

საპროექტო


1-8 ფასადი

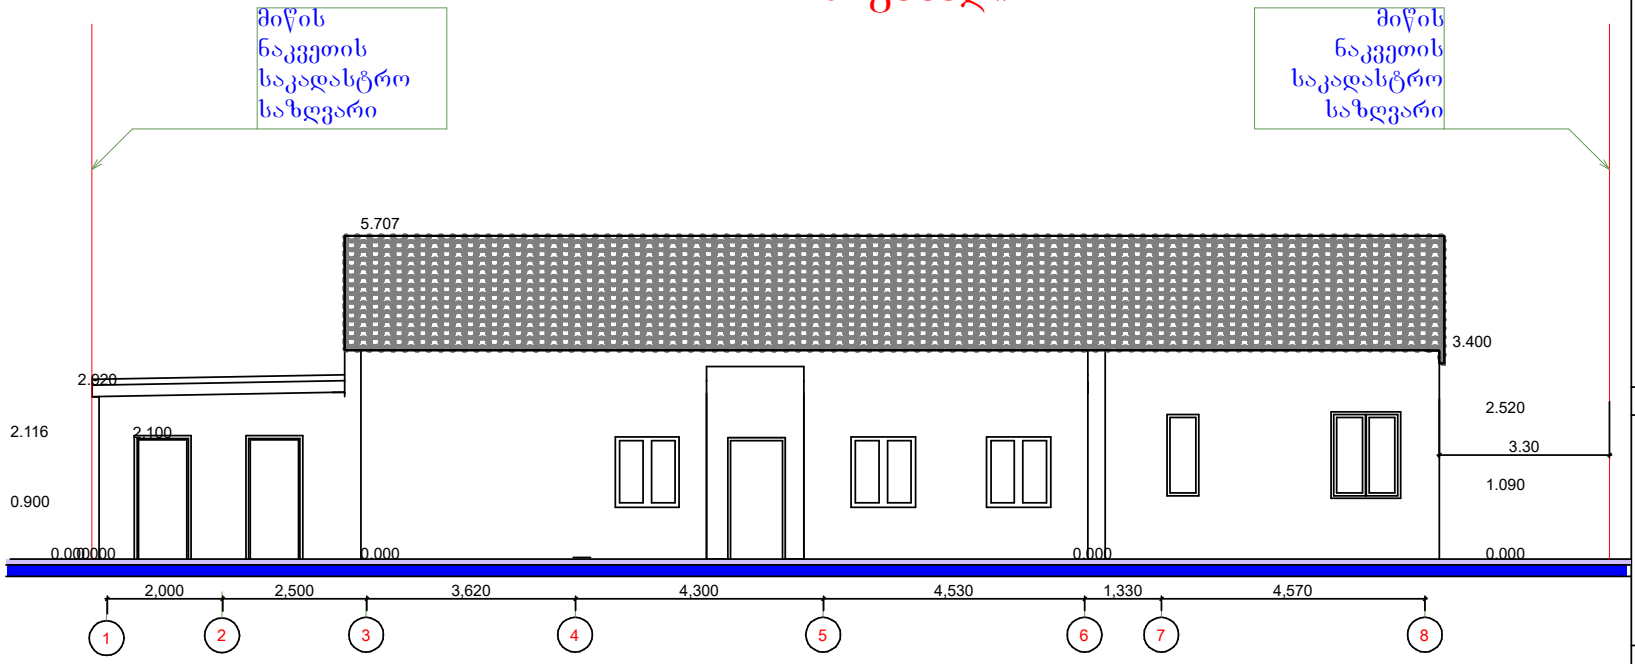

ფორმატი		პროექტის №
ექსპლიკაცია		
ტექნიკური მაჩვენებლები		
შენიშვნა		
დამკვეთი		
პროექტი		
მისამართი		
	გვარი	ხელმოწერა
დირექტორი	ვ. ოჩხიკიძე	
სპეციალისტი/ არქიტექტორი	თ. მანძულაშვილი	
UPC	შ.პ.ს. "ურბანული დაგეგმარების კომპანია"	
არქიტექტურული ნაწილი		
მაშტაბი	თარიღი	
1:100		
სტადია	ფურც.	სულ
არქ. პროექტი		

საპროექტო


8-1 ფასადი

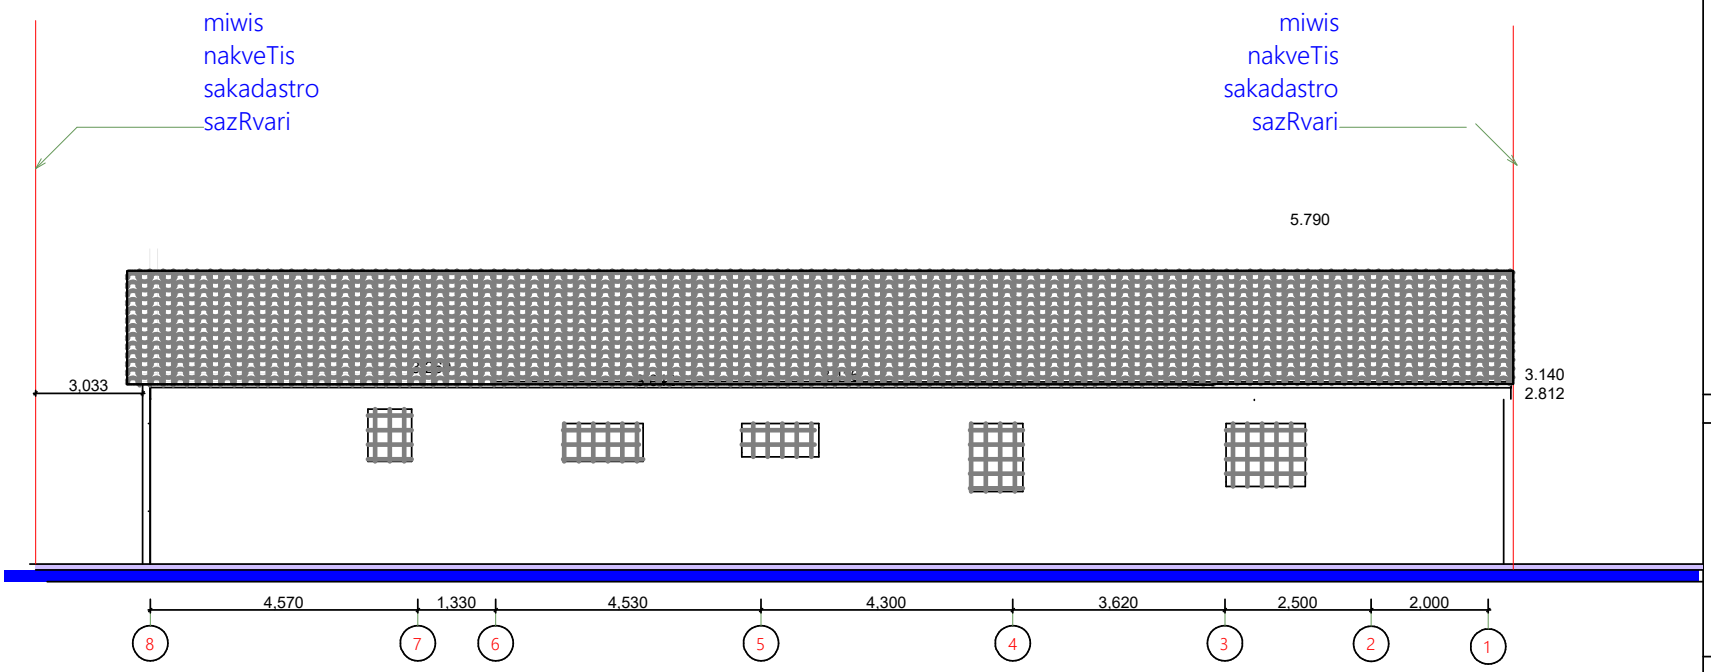

ფორმატი		პროექტის №
ექსპლიკაცია		
ტექნიკური მაჩვენებლები		
შენიშვნა		
დამკვეთი		
პროექტი		
მისამართი		
	გვარი	ხელმოწერა
დირექტორი	ვ. ონხიკიძე	
სპეციალისტი/ არქიტექტორი	თ. მანძულაშვილი	
UPC	შ.პ.ს. "ურბანული დაგეგმარების კომპანია"	
არქიტექტურული ნაწილი		
მაშტაბი	თარიღი	
1:100		
სტადია	ფურც.	სულ
არქ. პროექტი		

საპროექტო


A-G ფასადი

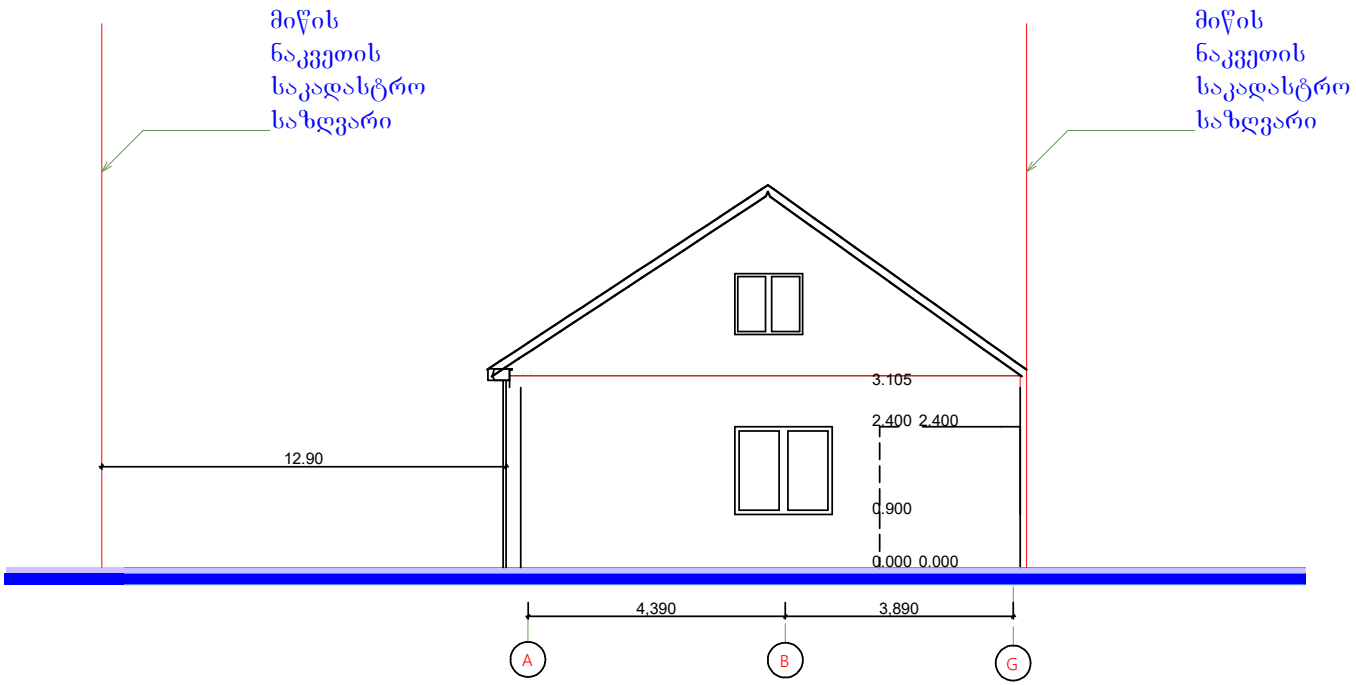

ფორმატი		პროექტის №
ექსპლიკაცია		
ტექნიკური მახვენებლები		
შენიშვნა		
დამკვეთი		
პროექტი		
მისამართი		
	გვარი	ხელმოწერა
დირექტორი	ვ. ონხიკიძე	
სპეციალისტი/ არქიტექტორი	თ. მანძულაშვილი	
UPC	შ.პ.ს. "ურბანული დაგეგმარების კომპანია"	
არქიტექტურული ნაწილი		
მაშტაბი	თარიღი	
1:100		
სტადია	ფურც.	სულ
არქ. პროექტი		

საპროექტო


G-A - ფასადი

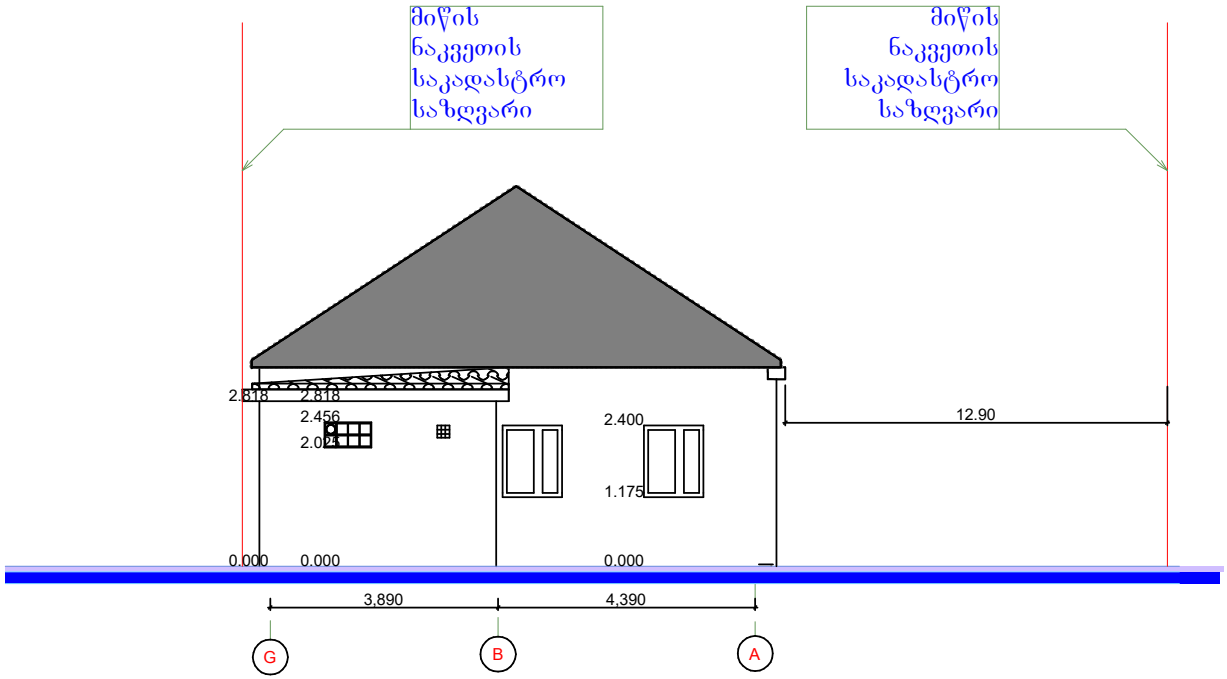

ფორმატი		პროექტის №
ექსპლიკაცია		
ტექნიკური მაჩვენებლები		
შენიშვნა		
დამკვეთი		
პროექტი		
მისამართი		
	გვარი	ხელმოწერა
დირექტორი	ვ. ოხიკიძე	
სპეციალისტი/ არქიტექტორი	თ. მანჯულაშვილი	
UPC	შ.პ.ს. "ურბანული დაგეგმარების კომპანია"	
არქიტექტურული ნაწილი		
მაშტაბი	თარიღი	
1:100		
სტადია	ფურც.	სულ
არქ. პროექტი		

არსებული


1-8 ფასადი

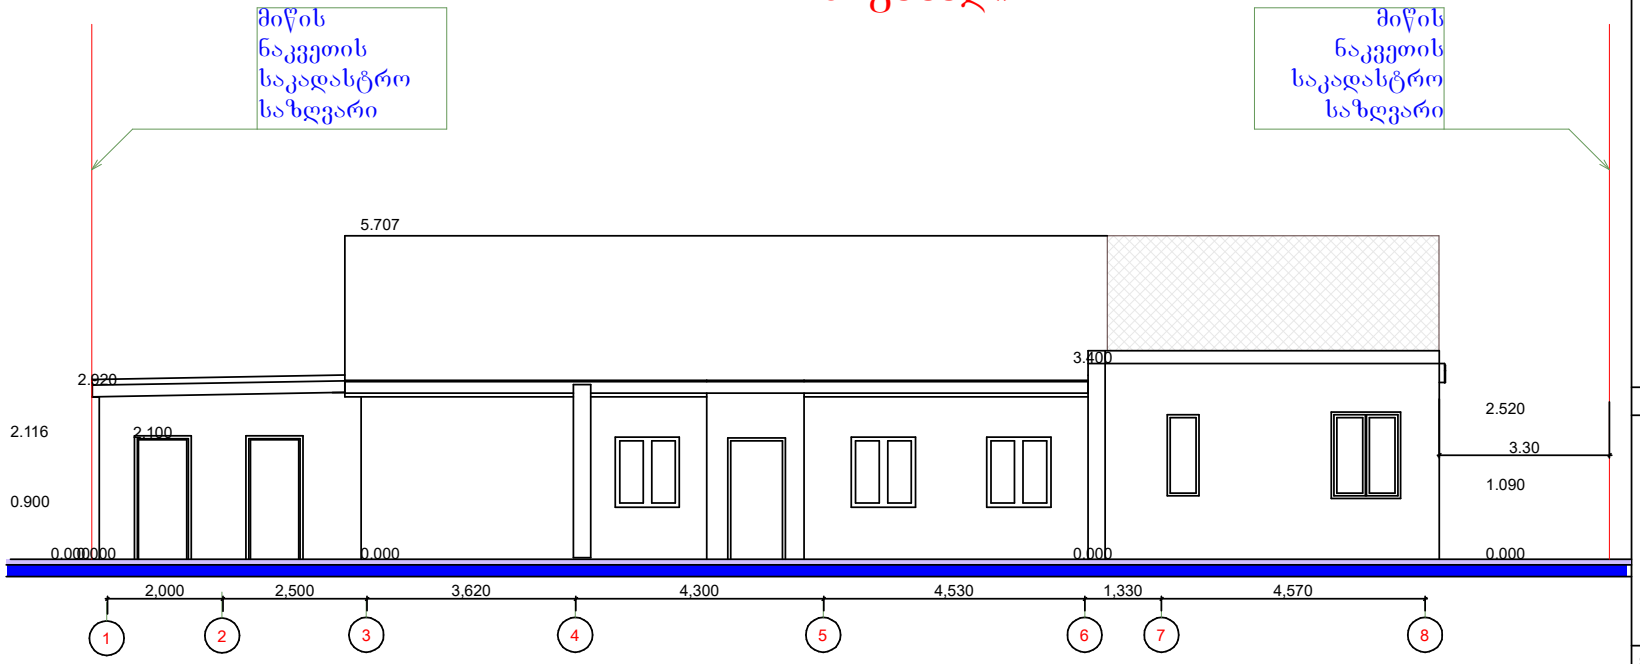

ფორმატი		პროექტის №
ექსპლიკაცია		
ტექნიკური მაჩვენებლები		
შენიშვნა		
დამკვეთი		
პროექტი		
მისამართი		
	გვარი	ხელმოწერა
დირექტორი	ვ. ოჩხიკიძე	
სპეციალისტი/ არქიტექტორი	თ. მანჭულაშვილი	
UPC	შ.პ.ს. "ურბანული დაგეგმარების კომპანია"	
არქიტექტურული ნაწილი		
მაშტაბი	თარიღი	
1:100		
სტადია	ფურც.	სულ
არქ. პროექტი		

არსებული


8-1 ფასადი

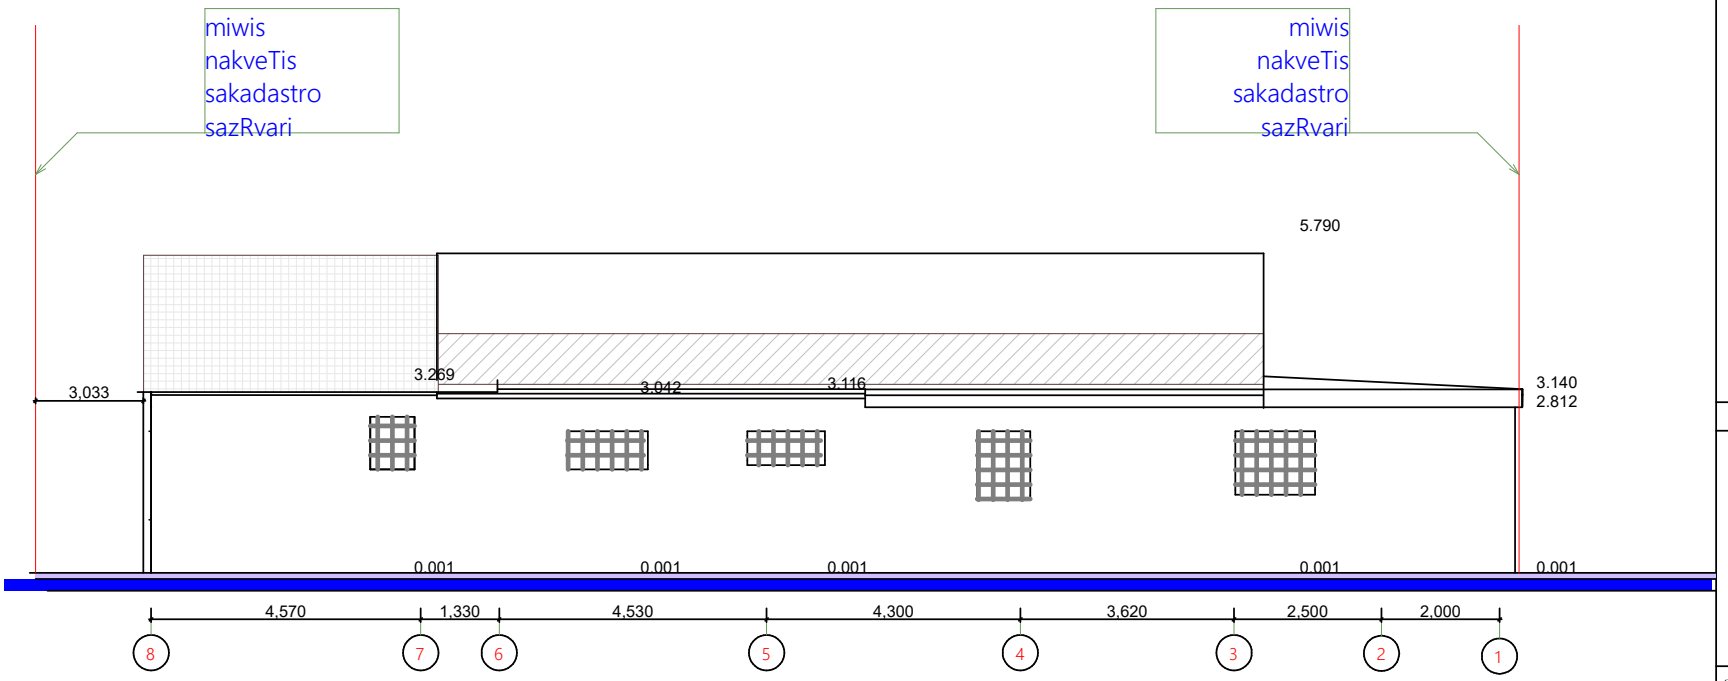

ფორმატი		პროექტის №
ექსპლიკაცია		
ტექნიკური მაჩვენებლები		
შენიშვნა		
დამკვეთი		
პროექტი		
მისამართი		
	გვარი	ხელმოწერა
დირექტორი	ვ. ონხიკაძე	
სპეციალისტი/ არქიტექტორი	თ. მანჯულაშვილი	
UPC	შ.პ.ს. "ურბანული დაგეგმარების კომპანია"	
არქიტექტურული ნაწილი		
მაშტაბი	თარიღი	
1:100		
სტადია	ფურც.	სულ
არქ. პროექტი		

არსებული


A-G ფასადი

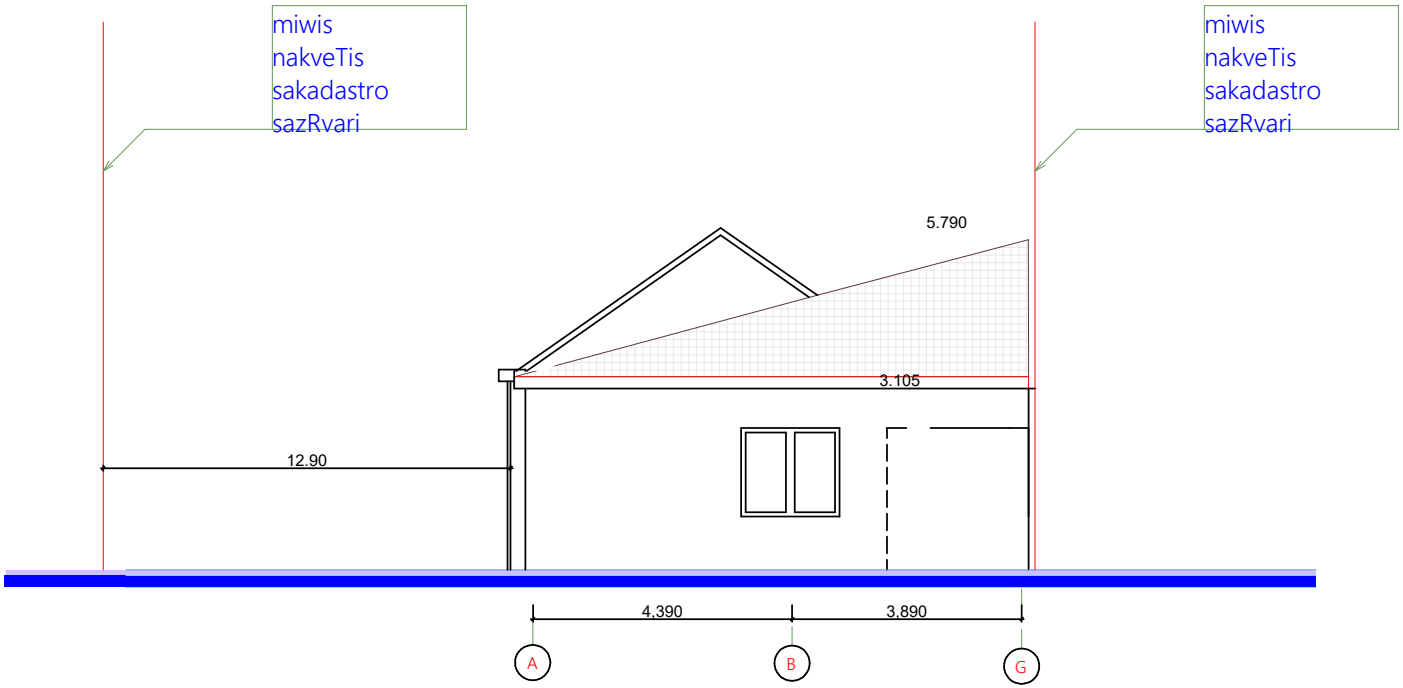

ფორმატი		პროექტის №
ექსპლიკაცია		
ტექნიკური მაჩვენებლები		
შენიშვნა		
დამკვეთი		
პროექტი		
მისამართი		
	გვარი	ხელმოწერა
დირექტორი	ვ. ონხიკიძე	
სპეციალისტი/ არქიტექტორი	თ. მანძულაშვილი	
UPC	შ.პ.ს. "ურბანული დაგეგმარების კომპანია"	
არქიტექტურული ნაწილი		
მაშტაბი	თარიღი	
1:100		
სტადია	ფურც.	სულ
არქ. პროექტი		

არსებული

G-A - ფასადი

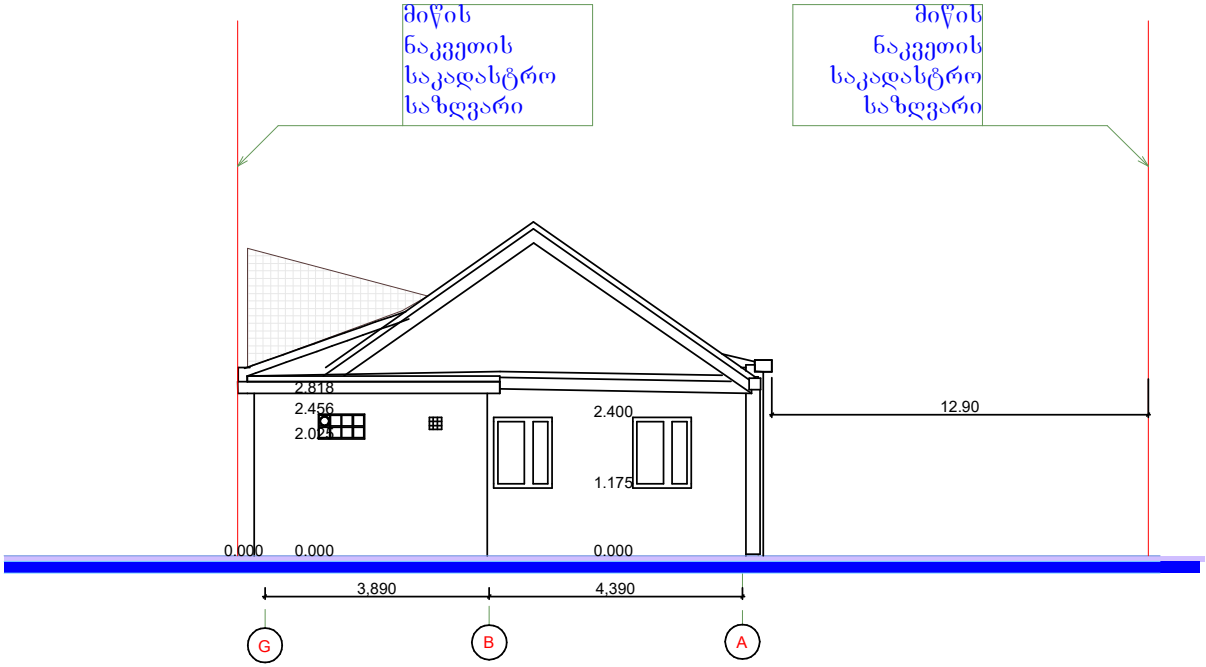

ფორმატი		პროექტის №
ექსპლიკაცია		
ტექნიკური მაჩვენებლები		
შენიშვნა		
დამკვეთი		
პროექტი		
მისამართი		
	გვარი	ხელმოწერა
დირექტორი	გ. ოჩხიკიძე	
სპეციალისტი/ არქიტექტორი	თ. მანძულაშვილი	
UPC	შ.პ.ს. "ურბანული დაგეგმარების კომპანია"	
არქიტექტურული ნაწილი		
მაშტაბი	თარიღი	
1:100		
სტადია	ფურც.	სულ
არქ. პროექტი		