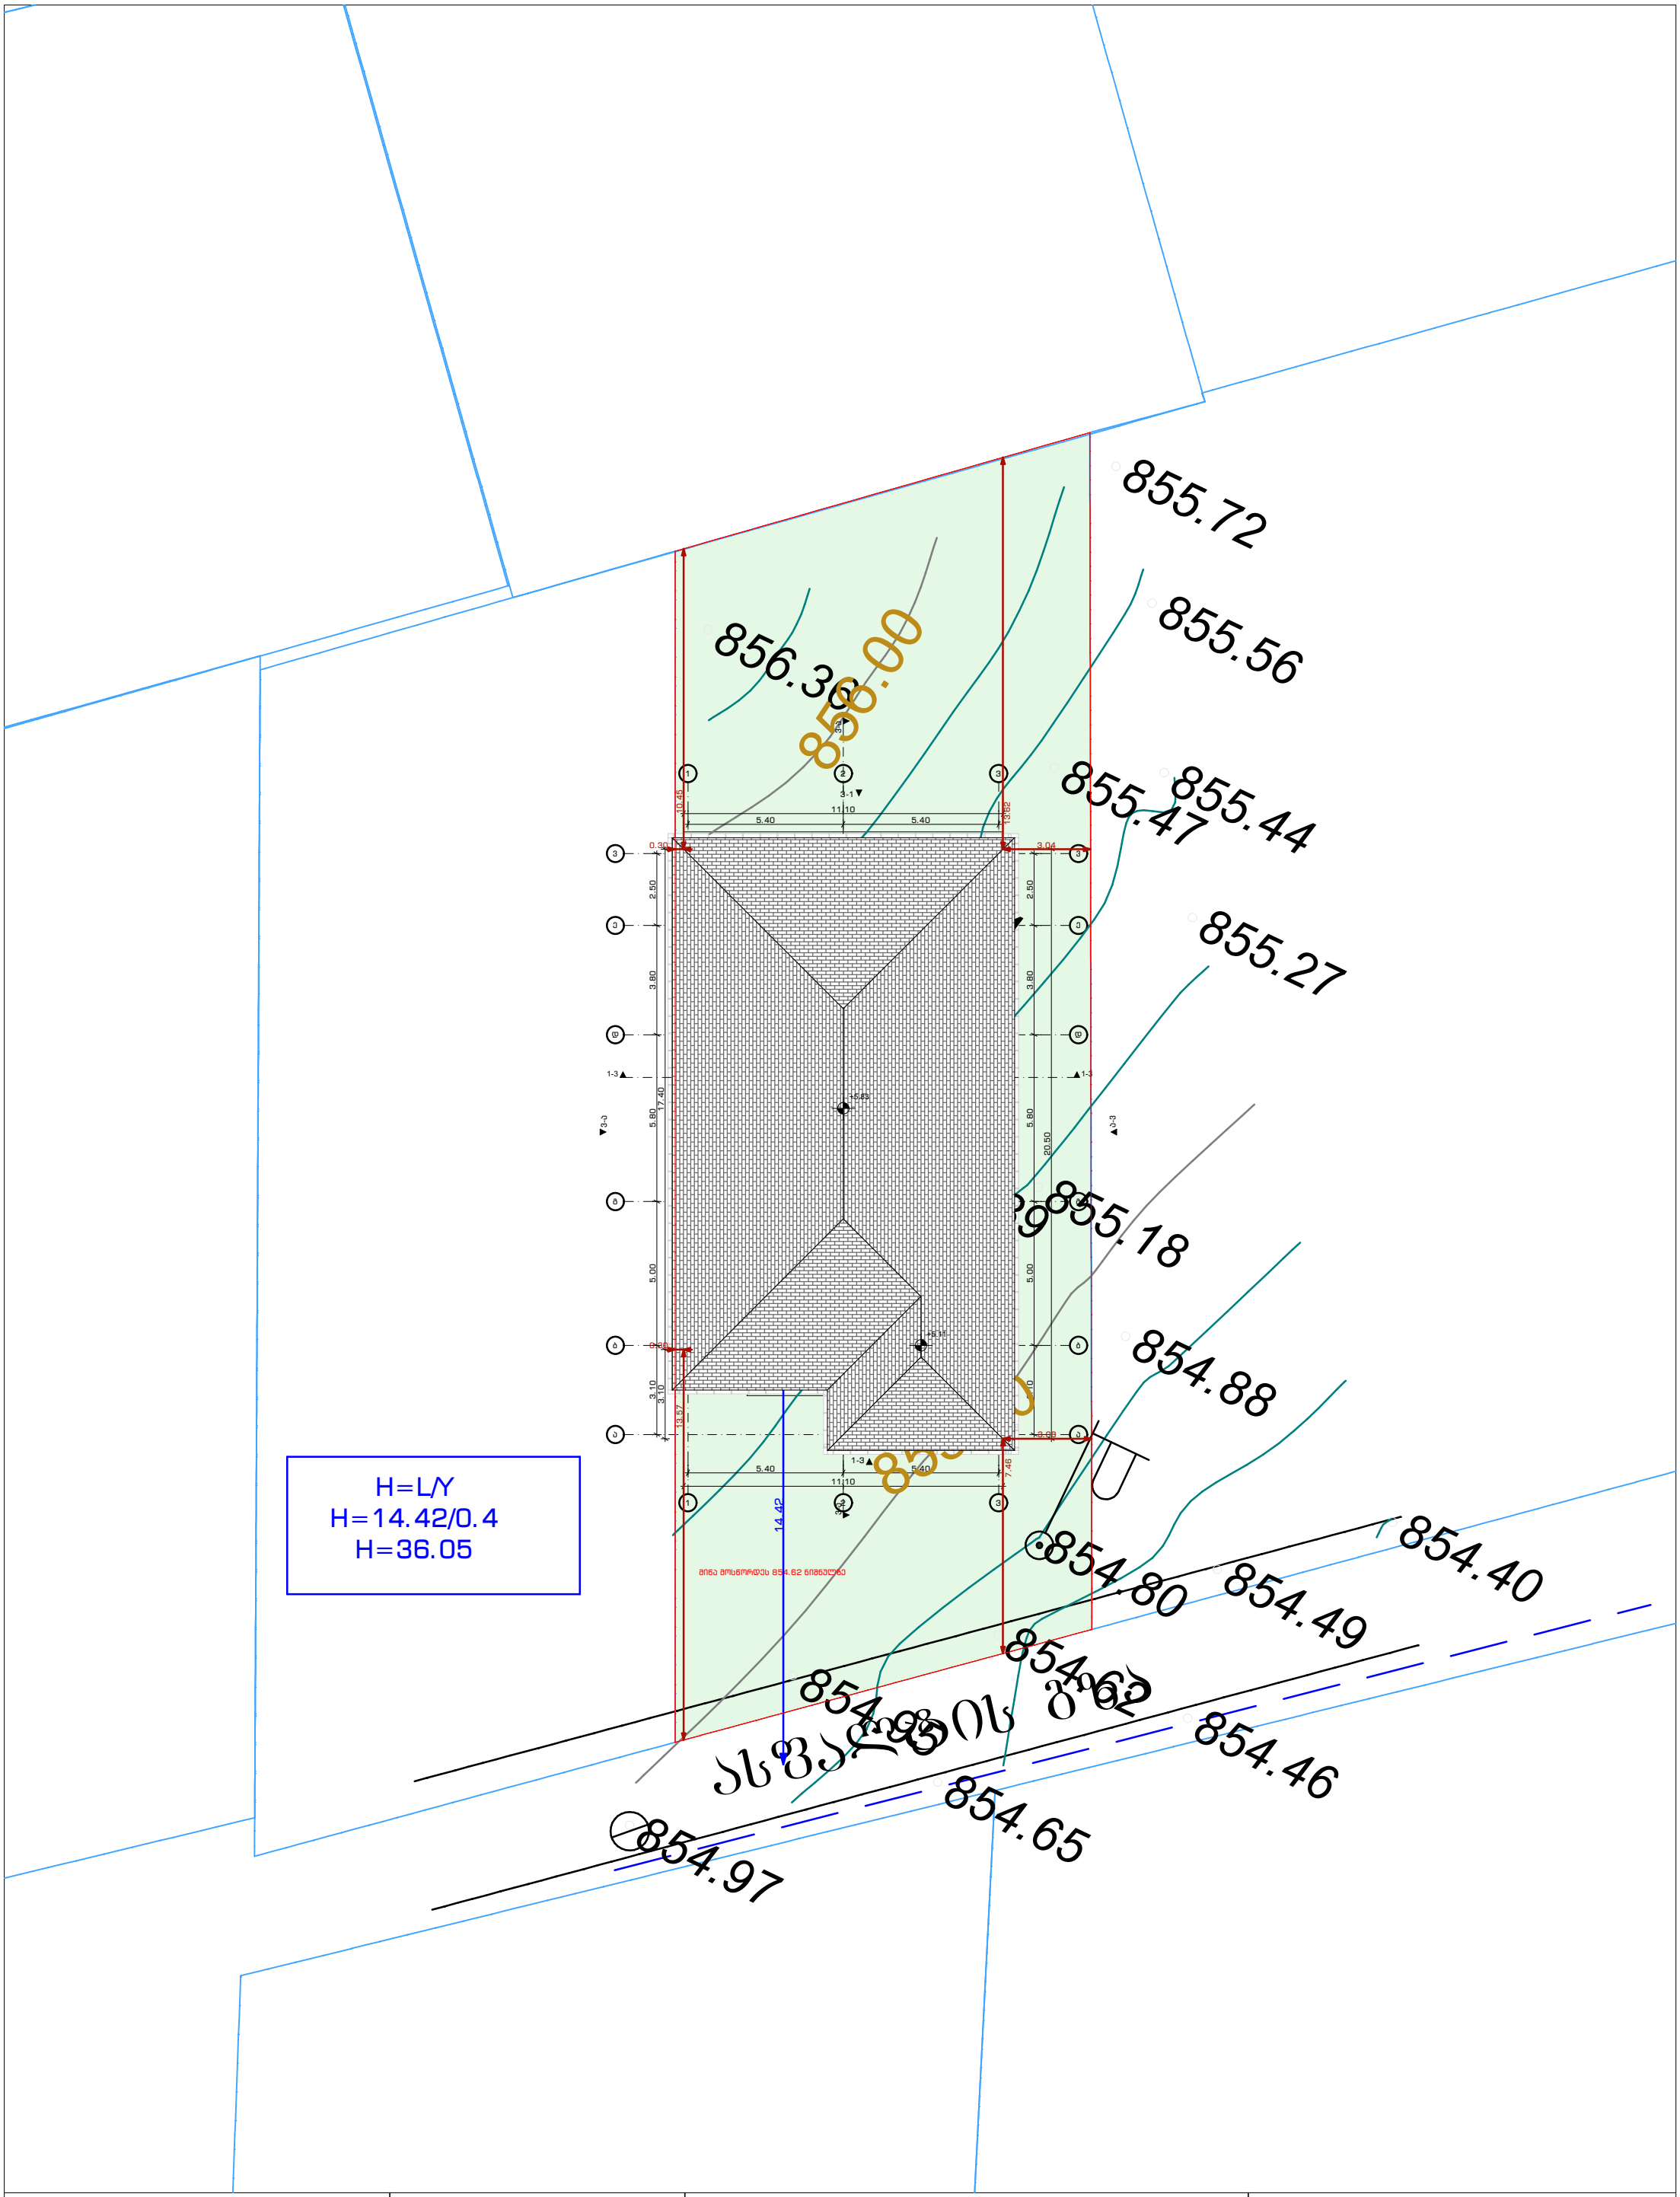

ინდივიდუალური ერთბინიანი საცხოვრებელი სახლი	ნახაზის დასახელება:	მაქსიმალური სიმაღლის განსაზღვრის სქემა გენგეგმა			
	სტადია	ფურ-ლი	თარიღი	არქიტექტორი:	ხელმ-რა
მის: ქ. თბილისი, სოფელი შინდისი სატყეოს ქ. N10ა ს/კ 81.02.38.255	პროექტის შეთანხმება	A3		ა.არევაძე	
		მასშტაბი:	1:200		

FORM
Architectural studio

H=L/Y
H=14.42/0.4
H=36.05

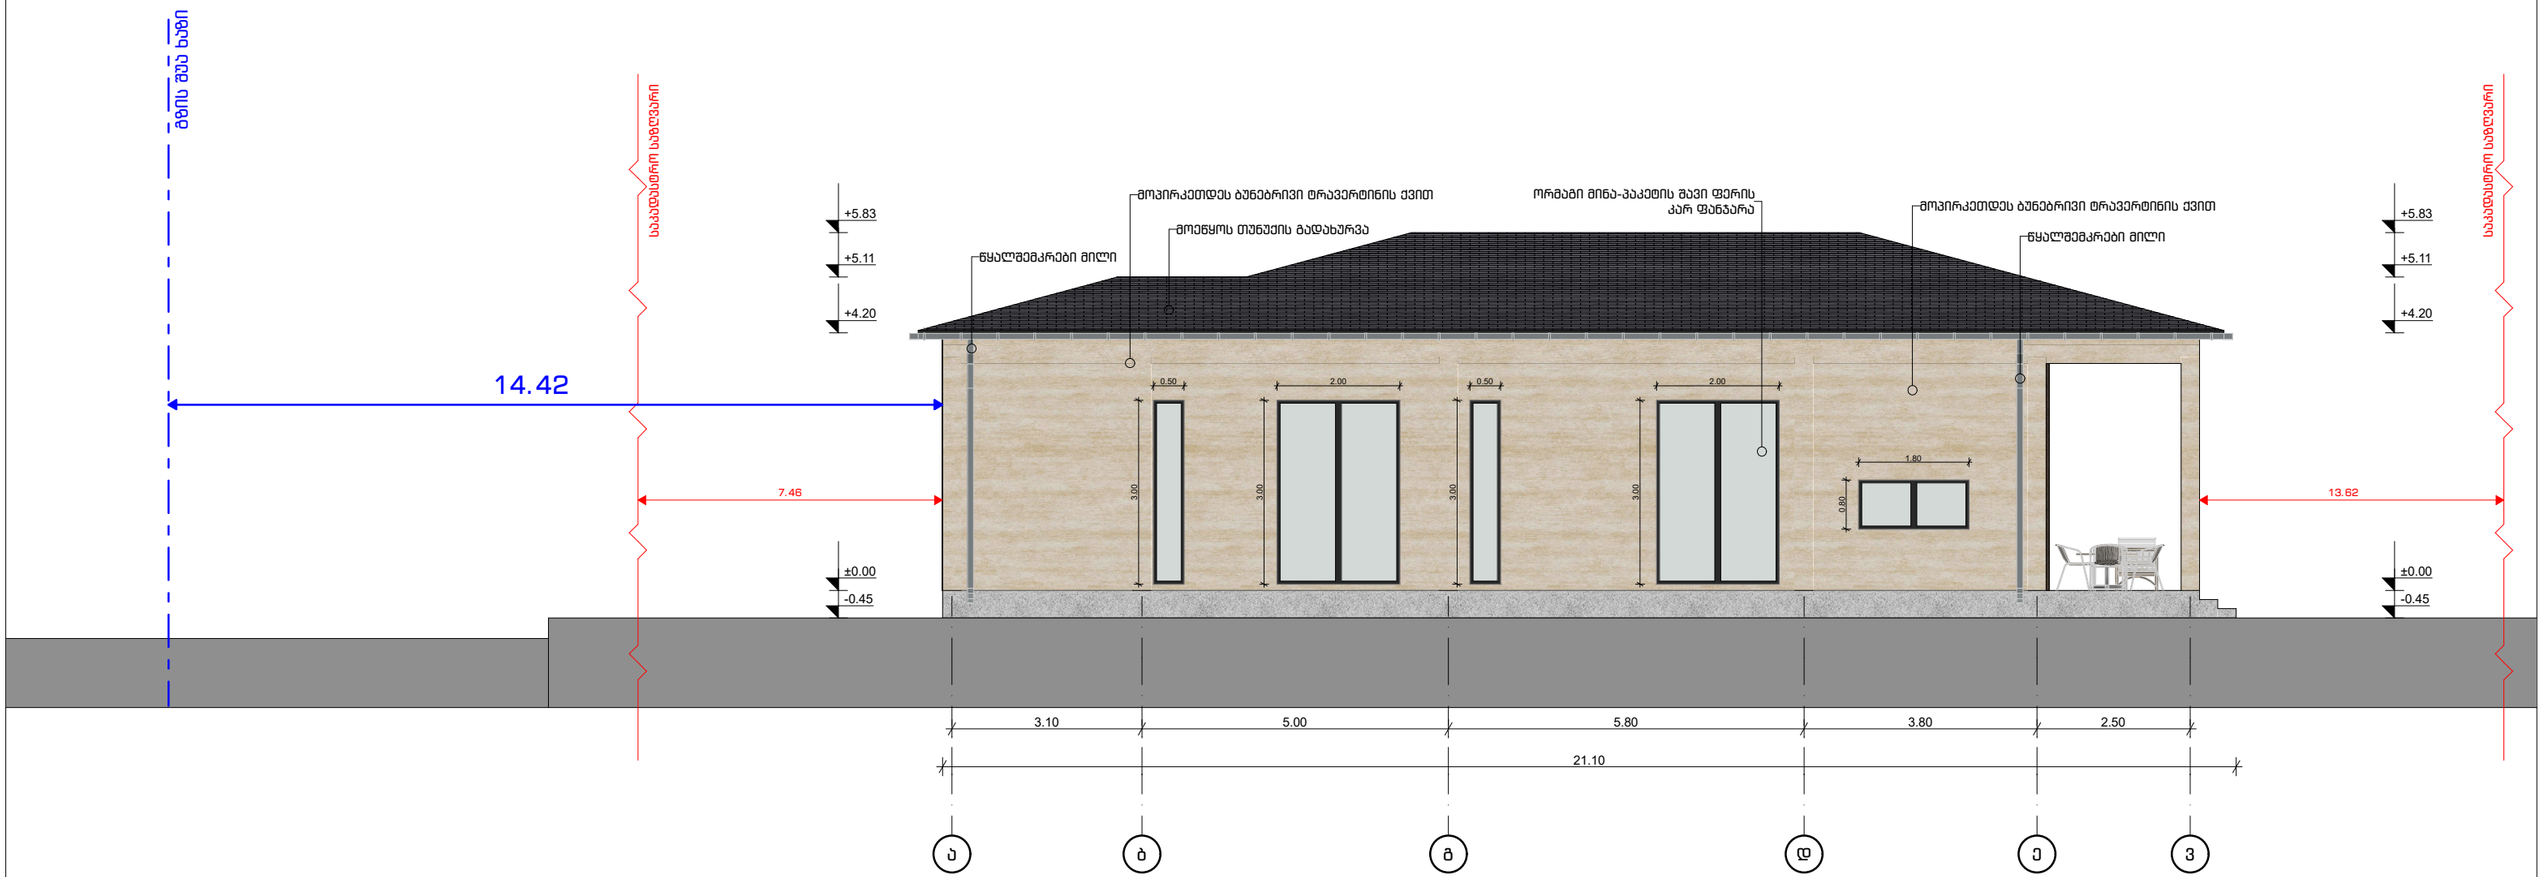

ინდივიდუალური ერთბინიანი საცხოვრებელი სახლი	ნახაზის დასახელება:	მაქსიმალური სიმაღლის განსაზღვრის სქემა ფასადზე			
	სტადია	ფურ-ლი	თარიღი	არქიტექტორი:	ხელმოწერა
მის: ქ. თბილისი, სოფელი შინდისი სატყეოს ქ. N10ა ს/კ 81.02.38.255	პროექტის შეთანხმება	A3		ა.არევაძე	
		მასშტაბი:	1:100		

FORM
Architectural studio