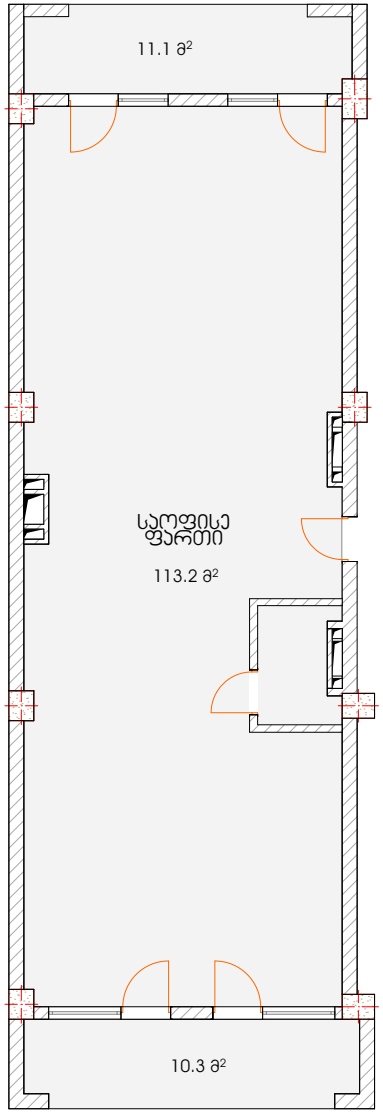



საქართველო. შპს "ნიუ პოინტ" * NEW POINT * 404883943 GEORGIA. "NEW POINT" LTD

NEW POINT
Measuremant
Cadastre
Topography

შპს „ნიუ პოინტ“
საქართველო, თბილისი, მგალობლიშვილის ქუჩა №3, I სართული, ოფისი №3; ს/ნ: 404883943
Ltd „New point“
office N3, floor N1, 3 mgaloblishvili str. Tbilisi, Georgia ID: 404883943

გეგმური მდებარეობა	№ 01/11 II სართულის ფრაგმენტი	
ობიექტის მისამართი	ქალაქი თბილისი, ლევან ალექსიძის ქუჩა, № 2 (ს/ნ: 01.14.04.029.039)	
ნახაზის დასახელება	არსებული შიდა ფართის ნახაზი	
სულ ფართობი	134.60 კვ.მ	
დირექტორი		გ. ჯირჯიტაძე
ავტორი		ლ.ლობჟანიძე
დაამუშავა		ლ.ლობჟანიძე
დაინტერესებული პირი		შპს „სპექტრი“

შენიშვნა:	აზომვა შესრულებულია დაინტერესებული პირის მიერ მითითებულ ფართზე	მასშტაბი	1:200	ფურცელი 1 / ISO-A4 landscape
	ობიექტის მისამართის სიზუსტეზე პასუხისმგებელია დაინტერესებული პირი	თარიღი	24/09/2026	

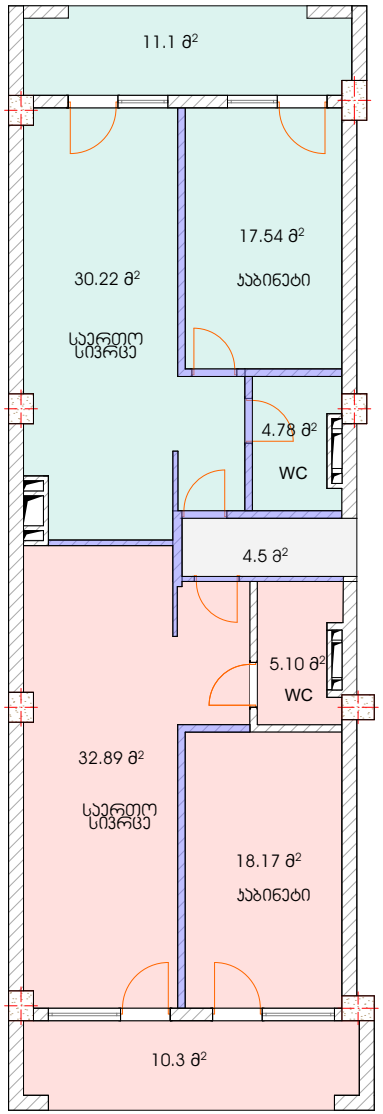

საპროექტო ტიხრები

№1 ფართი: 63.64 კვ.მ

№2 ფართი: 66.46 კვ.მ

ვალდებულება (სადარბაზოს ნაწილი): 4.50 კვ.მ

NEW POINT

Measuremant
Cadastre
Topography

შპს „ნიუ პოინტ“

საქართველო, თბილისი, მგალობლიშვილის ქუჩა №3,
I სართული, ოფისი №3; ს/კ: 404883943

Ltd „New point“

office N3, floor N1, 3 mgaloblishvili str. Tbilisi, Georgia ID: 404883943

გეგმური მდებარეობა	№ 01/11 II სართულის ფრაგმენტი
ობიექტის მისამართი	ქალაქი თბილისი, ლევან ალექსიძის ქუჩა, № 2 (ს/კ: 01.14.04.029.039)
ნახაზის დასახელება	შიდა ფართის გამიჯვნის საპროექტო ნახაზი
სულ ფართობი	134.60 კვ.მ

დირექტორი		გ. ჯირჯიტაძე
აზომა		ლ.ლობჟანიძე
დაამუშავა		ლ.ლობჟანიძე
დაინტერესებული პირი		შპს „სპექტრი“

შენიშვნა:


აზომვა შესრულებულია დაინტერესებული პირის მიერ მითითებულ ფართზე

ობიექტის მისამართის სიზუსტეზე პასუხისმგებელია დაინტერესებული პირი

მასშტაბი	1:200	ფურცელი 1	ISO-A4 landscape
თარიღი	24/09/2026		

საქართველო. შპს "ნიუ პოინტ" * NEW POINT * GEORGIA. "NEW POINT" LTD 404883943

საოფისე 377.9 კვ.მ
საბაფხულო 61,2 კვ.მ
დერეფნები და კიბის უჯრედები 53.5 კვ.მ

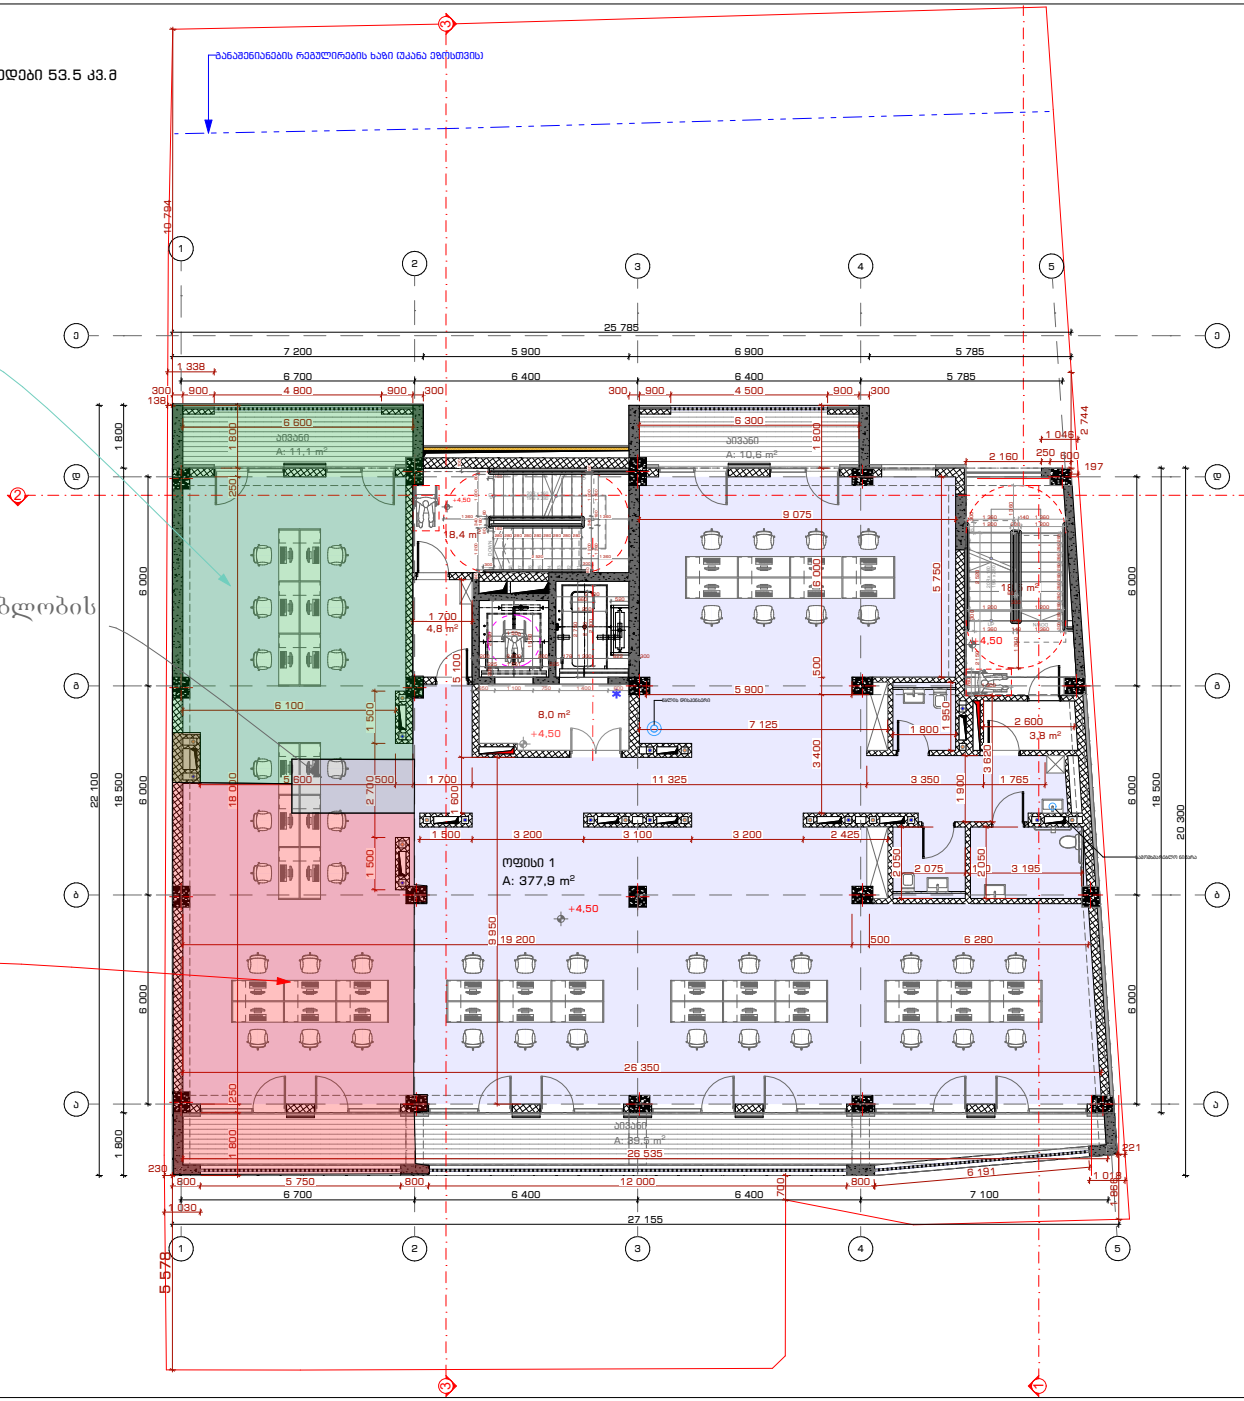

STUDIO9
Architectural
Design
www.studio9.ge

სპონსორი ორგანიზაცია
Company name

შ.პ.ს. "სტუდია 9"
ლუბლიანას ქ. #30
თბილისი
საქართველო

პროექტის დასახელება
Job Title

მრავალფუნქციური კომპლექსი.
კომერციული-საოფისე,
სახსოვრებელი

მისამართი:
Address

ელიაში თბილისი, მასივის ზეპა #3
(ნაკ: 01.14.04.029.038)

განმარტება:
Explication:

შენიშვნა:
Notes:

1. ნახაზზე ზომები მოცემულია მილიმეტრებში.
2. პასპორტიზაციამ მოლებადრე პროექტები მესაკუთრეებმა განორციელებულ ცვლილებებს.
3. ნახაზზე ზომის ცვლილება დაშვებულია პროექტებში მითითებული ზომის ფარგლებში პროექტის ავტორთან.

პროექტის სტადია | თარიღი
Drawing Status | Date
სტადია პროექტი

შემსრულებელი
performers

თანამდებობა	სახელი,გვარი	ხელმოწერა
დიზაინერი	თ. ხაჭოშვილი	
მენეჯერი პროექტების	ს.ჩხაიძე	
ინჟ. პროექტი	ს.ჩხაიძე	
პროექტორი	ა.ჯაბუშერაძე	

ნახაზის დასახელება
Drawing title

II სართული +4.5 ნიშნულზე
არქიტექტურული გეგმა

ინდექსი №/ INDEX	ფურც. რაოდ. PAGES	ფორმატის ზომა
ა-8-3		

მასშტაბი
Drawing Scale
1:100

A2

2023 წ