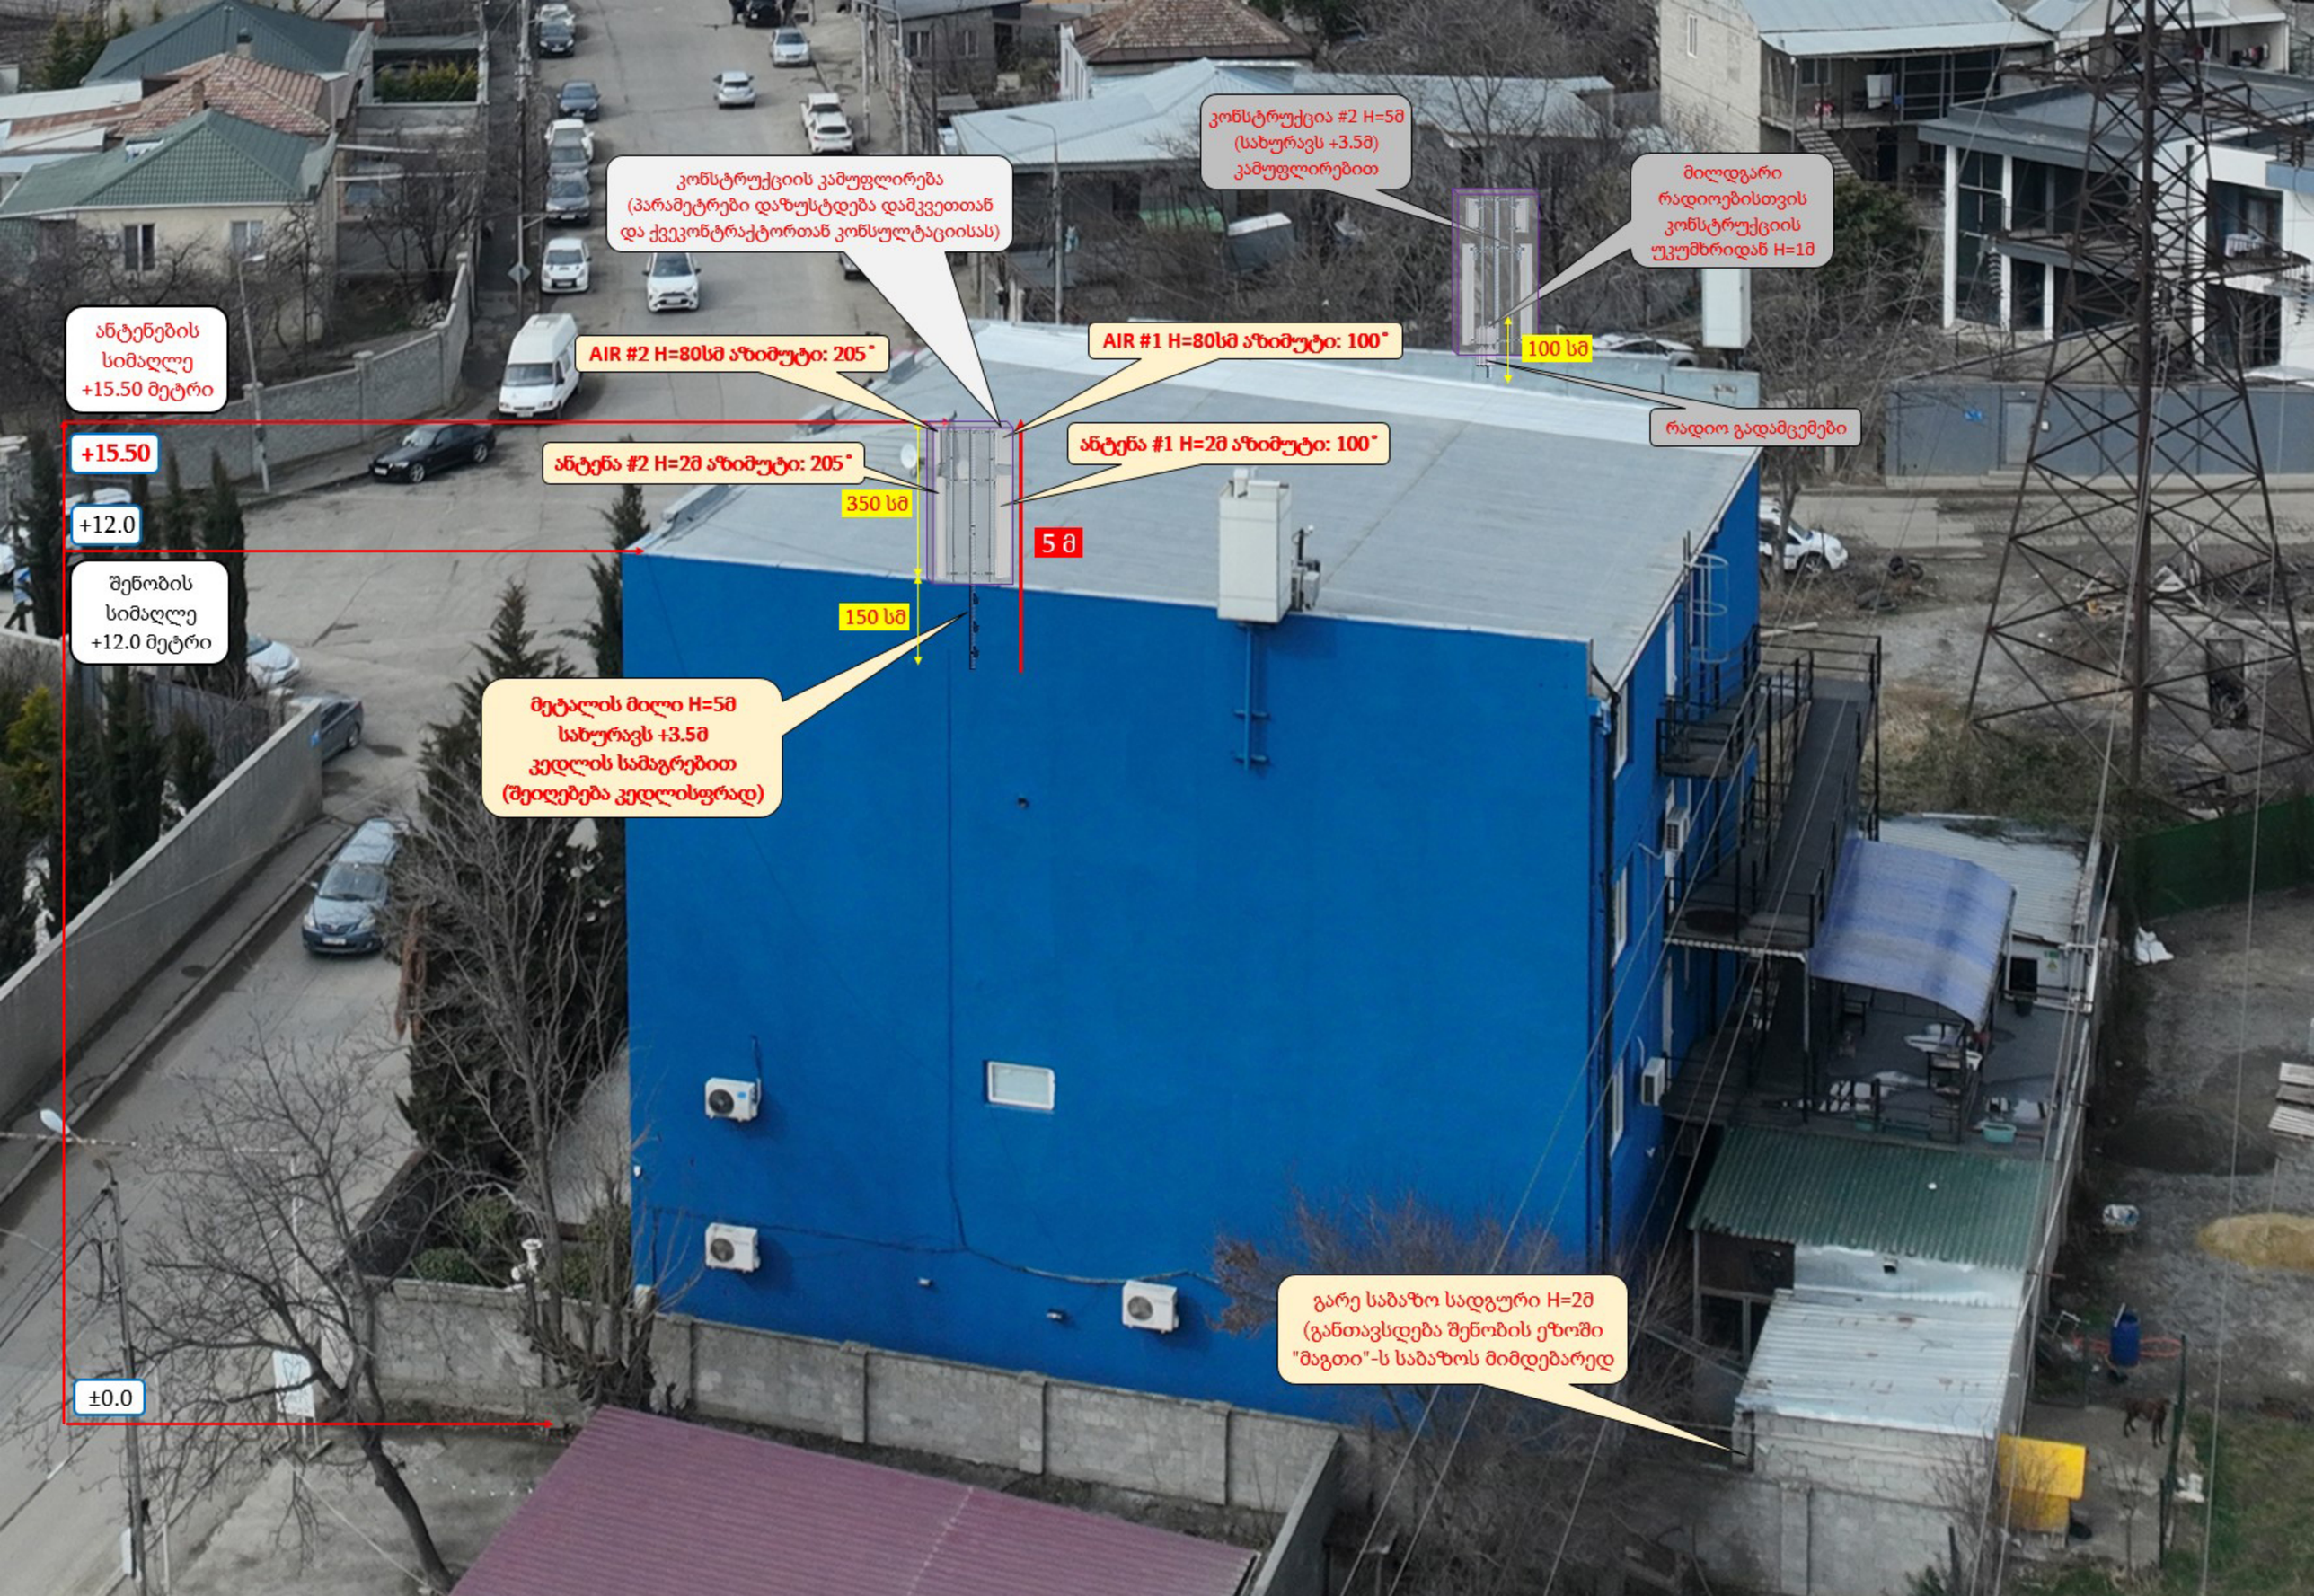
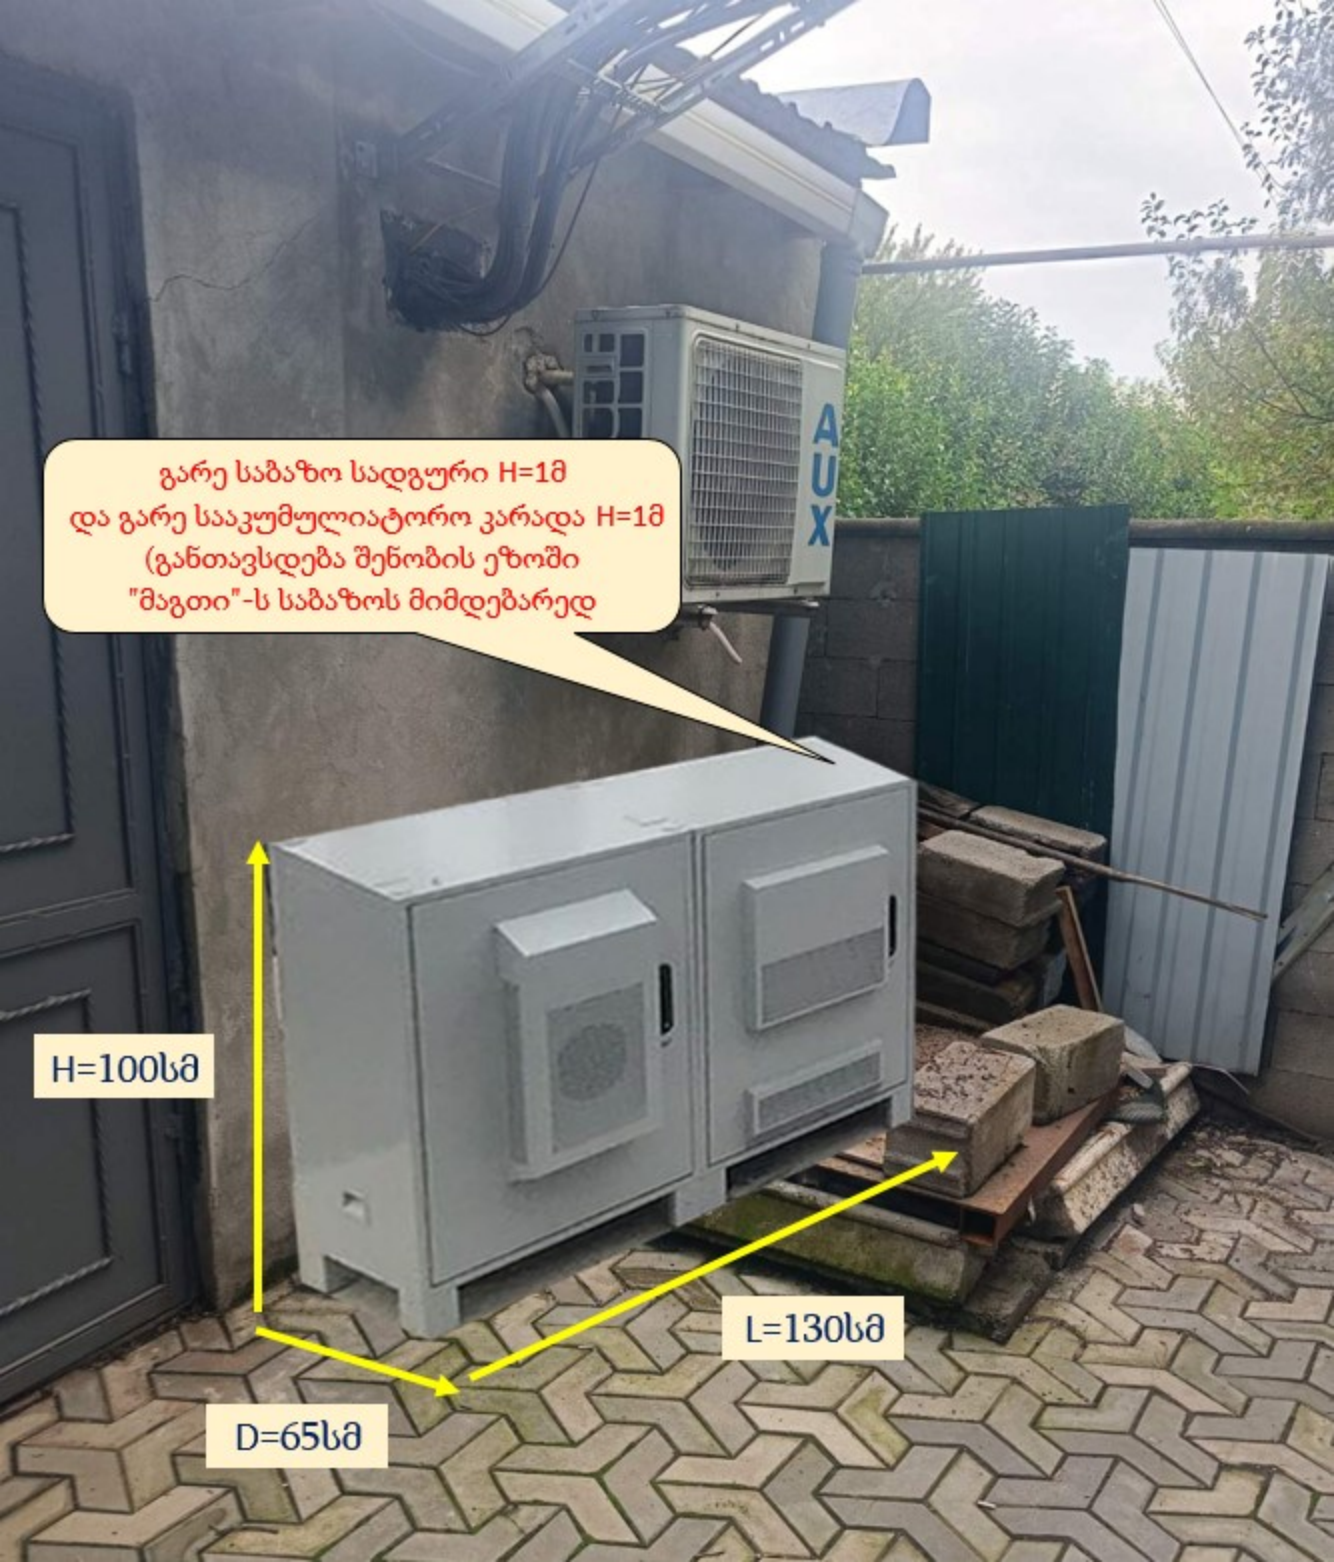

81.21.05.205
ანტენა #4 H=2მ აზიმუტი: 350°
AIR #4 H=80სმ აზიმუტი: 350°
რადიო #1: Radio_4486_B8/B20/B28B
რადიო #2: Radio_4466_B1/B3/B40
მეტალის მილი #2 H=5მ
(სახურავს +3.5მ)
კედლის სამაგრებით
(შეიღებება კედლისფრად)
+ანტენების კამუფლიაჟი
ანტენა #3 H=2მ აზიმუტი: 280°
AIR #3 H=80სმ აზიმუტი: 280°
რადიო #1: Radio_4486_B8/B20/B28B
რადიო #2: Radio_4466_B1/B3/B40
გარე საბაზო სადგური H=1მ
და გარე სააკუმულიატორო კარადა H=1მ
(განთავსდება შენობის ეზოში
"მაგთი"-ს საბაზოს მიმდებარედ
ანტენა #1 H=2მ აზიმუტი: 100°
AIR #1 H=80სმ აზიმუტი: 100°
რადიო #1: Radio_4486_B8/B20/B28B
რადიო #2: Radio_4466_B1/B3/B40
მეტალის მილი #1 H=5მ
(სახურავს +3.5მ)
კედლის სამაგრებით
(შეიღებება კედლისფრად)
+ანტენების კამუფლიაჟი
ანტენა #2 H=2მ აზიმუტი: 205°
AIR #2 H=80სმ აზიმუტი: 205°
რადიო #1: Radio_4486_B8/B20/B28B
რადიო #2: Radio_4466_B1/B3/B40
81.21.05.205
81.21.05.697
81.21.05.690
81.21.05.769
81.21.05.768
81.21.25.007.032
81.21.25.007.022
81.21.25.007.025
01.12.14.087.013
01.12.14.087.014
01.01.834
01.00.013
01.00.183
01.01.933
01.04.897
NAPR


ანტენების სიმაღლე +15.50 მეტრი
+15.50
+12.0
შენობის სიმაღლე +12.0 მეტრი
±0.0
კონსტრუქციის კამუფლირება (პარამეტრები დაზუსტდება დამკვეთთან და ქვეკონტრაქტორთან კონსულტაციისას)
კონსტრუქცია #2 H=5მ (სახურავს +3.5მ) კამუფლირებით
მილდგარი რადიოებისთვის კონსტრუქციის უკუმხრიდან H=1მ
100 სმ
რადიო გადამცემები
AIR #2 H=80სმ აზიმუტი: 205°
AIR #1 H=80სმ აზიმუტი: 100°
ანტენა #2 H=2მ აზიმუტი: 205°
ანტენა #1 H=2მ აზიმუტი: 100°
350 სმ
150 სმ
5 მ
მეტალის მილი H=5მ სახურავს +3.5მ კედლის სამაგრებით (შეღებება კედლისფრად)
გარე საბაზო სადგური H=2მ (განთავსდება შენობის ეზოში "მაგთი"-ს საბაზოს მიმდებარედ


კონსტრუქციის კამუფლირება
(პარამეტრები დაზუსტდება დამკვეთთან
და ქვეკონტრაქტორთან კონსულტაციისას)
კონსტრუქცია #1 H=5მ
(სახურავს +3.5მ)
კამუფლირებით
მილდგარი
რადიოებისთვის
კონსტრუქციის
უკუმხრიდან H=1მ
AIR #4 H=80სმ აზიმუტი: 350°
AIR #3 H=80სმ აზიმუტი: 280°
100 სმ
ანტენების
სიმაღლე
+15.50 მეტრი
ანტენა #4 H=2მ აზიმუტი: 350°
ანტენა #3 H=2მ აზიმუტი: 280°
რადიო გადამცემები
+15.50
350 სმ
5 მ
150 სმ
+12.0
მეტალის მილი H=5მ
სახურავს +3.5მ
კედლის სამაგრებით
(შეიღებება კედლისფრად)
შენობის
სიმაღლე
+12.0 მეტრი
±0.0


გარე საბაზო სადგური H=1მ
და გარე სააკუმულიატორო კარადა H=1მ
(განთავსდება შენობის ეზოში
"მაგთი"-ს საბაზოს მიმდებარედ
AUX
H=100სმ
L=130სმ
D=65სმ