# პირველი სართულის გეგმა მ1:100

North Elevation

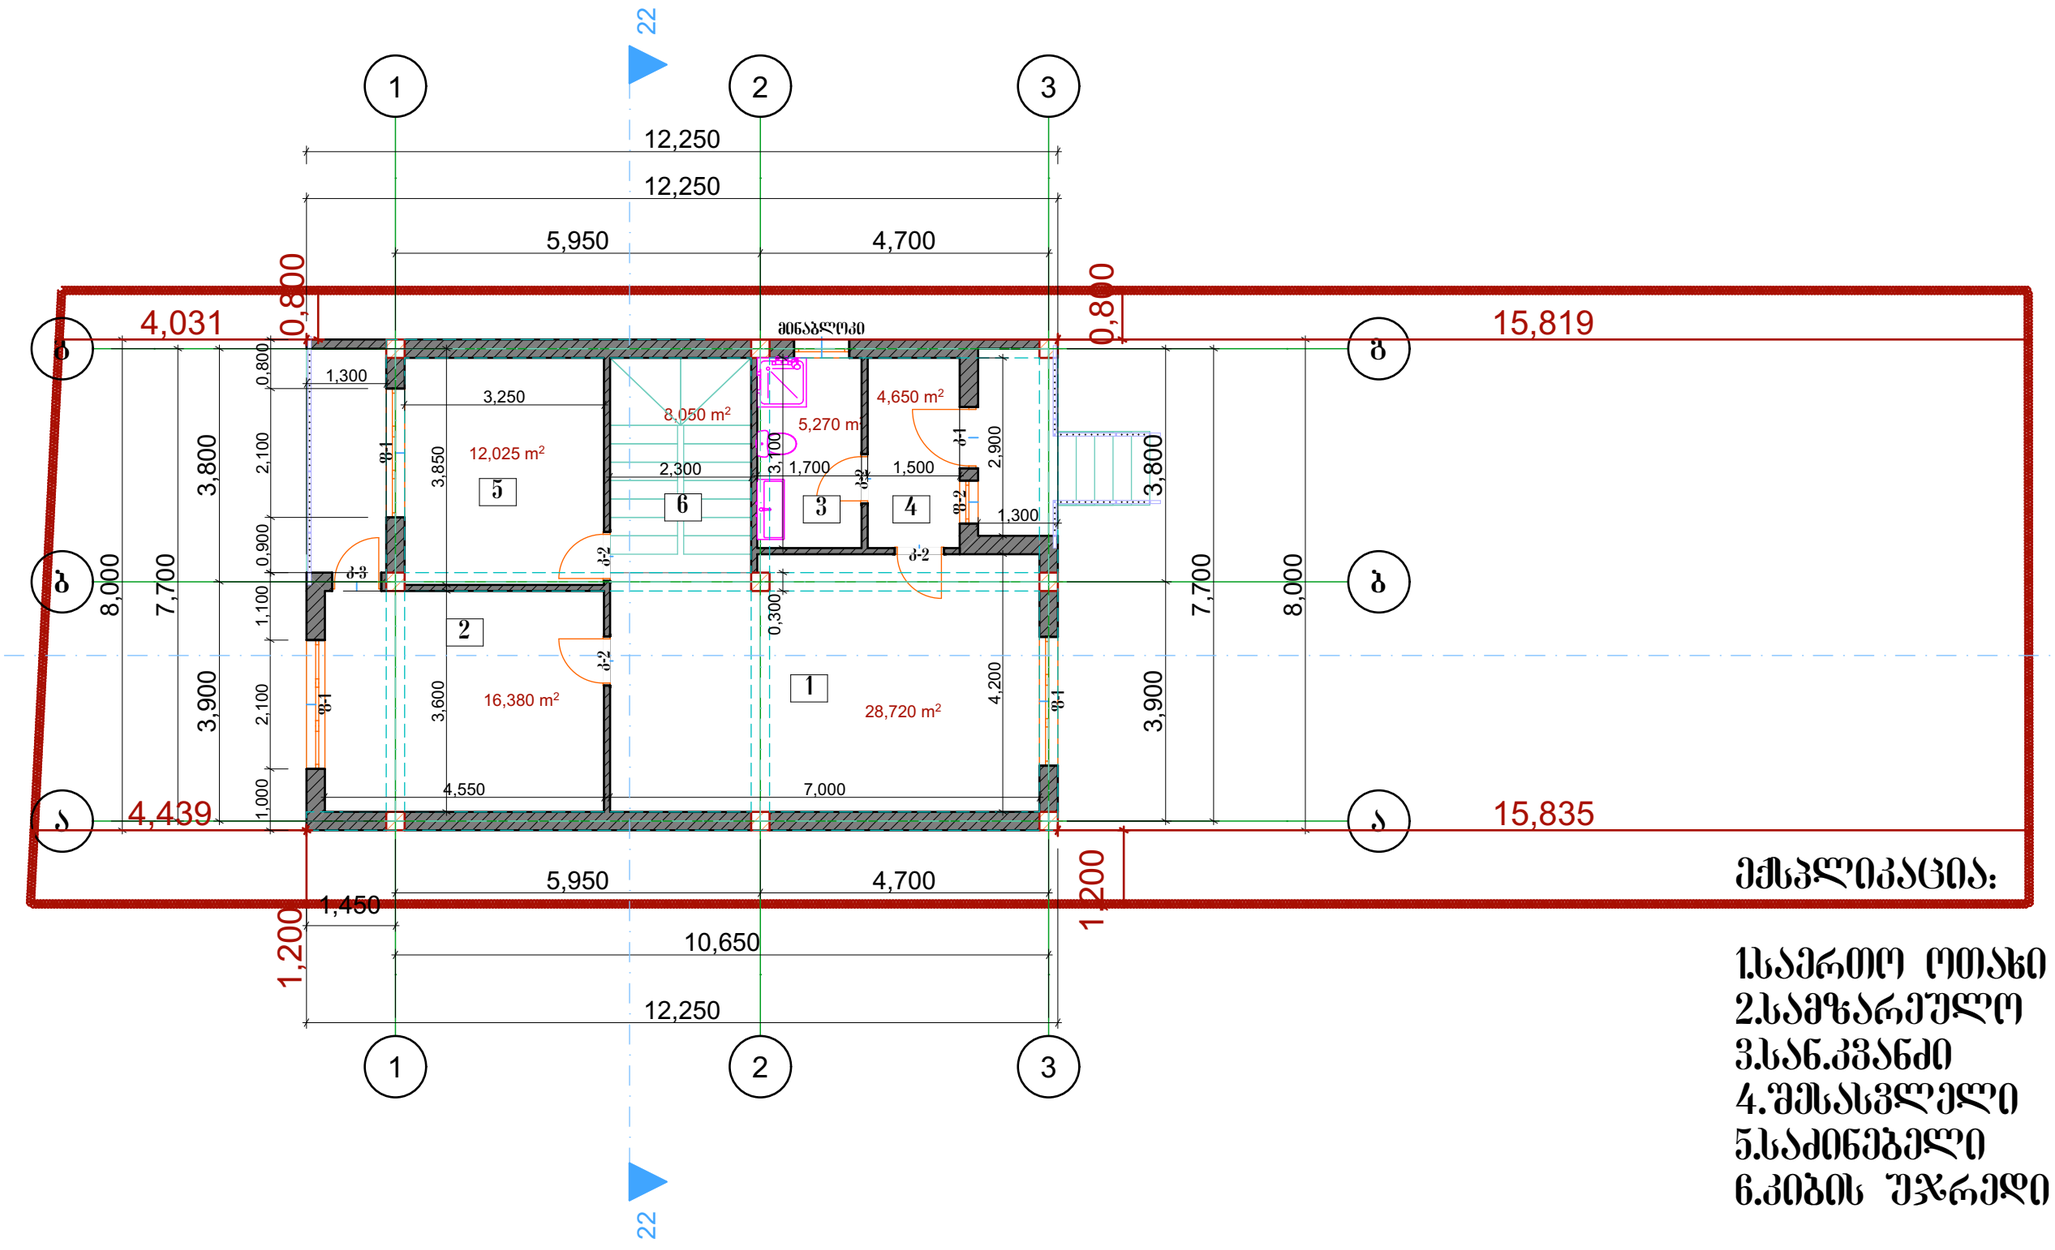


South Elevation

## მეზანინი

| | |
|---|---|
| 1.საერთო ოთახი | =28.7მ² |
| 2.სამზარეულო | =16.4მ² |
| 3.სან.კვანძი | =5.3მ² |
| 4.შემსასვლელი | =4.7მ² |
| 5.საძინებელი | =12.0მ² |
| 6.კიბის შეზრედი | =8.1მ² |

**საერთო ფართი=75.2მ²**

| | | | | | |
|---|---|---|---|---|---|
| დირექტორი | | გელა ტოკლიკიშვილი | შ.პ. | „ტოკლი" | თეა ოქროაშვილი საცხოვრებელი სახლი მისამართი :ქ.თბილისი დიდი ლილო ,ვარკეთილის მეშვიდეობის დასახლება მს.კ 01.31.08.255.1004 |
| | | | | ტელ: 599 78 38 64 | |
| ავტორი | | გელა ტოკლიკიშვილი | ნაწილი: | არქიტექტურული | 12/11/2026 |
| არქიტექტორი | | გელა ტოკლიკიშვილი | | | სტად. / შურც. / რაიდ. / მას შ. |
| | | | | | |
| დამკვეთი | | თეა ოქროაშვილი | | | ტ. მ. / 1:100 |

# მეორე სართულის გეგმა მ1:100

North Elevation

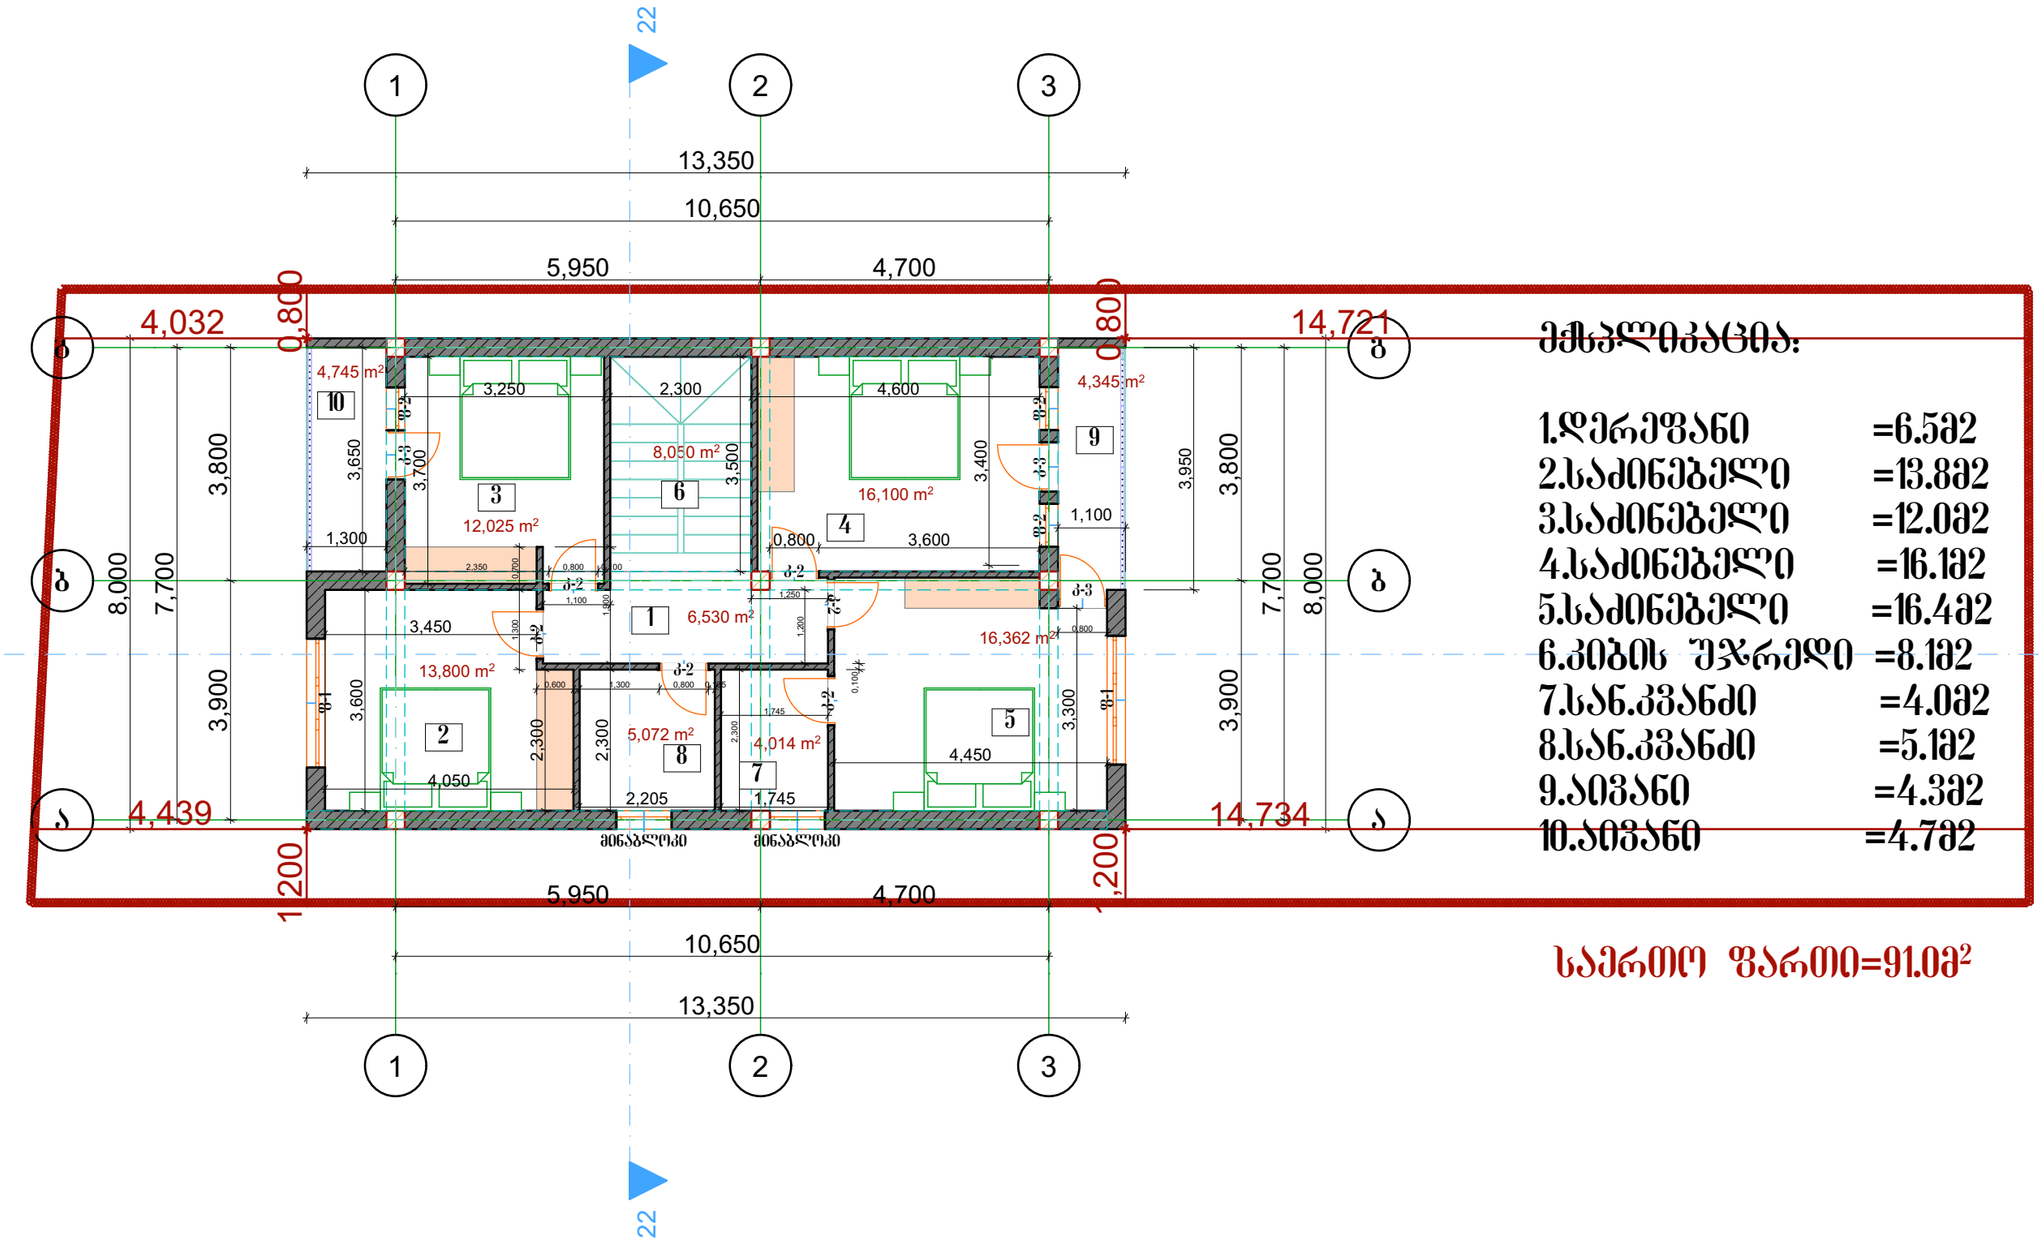


## მოსალობაცია:

| | |
|---|---|
| 1.დერეფანი | =6.5მ2 |
| 2.საძინებელი | =13.8მ2 |
| 3.საძინებელი | =12.0მ2 |
| 4.საძინებელი | =16.1მ2 |
| 5.საძინებელი | =16.4მ2 |
| 6.კიბის შეკრედი | =8.1მ2 |
| 7.სან.კვანძი | =4.0მ2 |
| 8.სან.კვანძი | =5.1მ2 |
| 9.აივანი | =4.3მ2 |
| 10.აივანი | =4.7მ2 |

საერთო ფართი=91.0მ²

| | | | | | |
|---|---|---|---|---|---|
| დირექტორი | | გელა ტოკლიკიშვილი | შ.პ. | „ტოკლი" | ობა ოქრუაშვილი საცხოვრებელი სახლი მისამართი ქ.ოზნილისი დიდი ლილო ,ვარკეთილის მეშვრიობის დასახლება მ.კ 01.31.08.255.1004 |
| | | | | ტელ: 599 78 38 64 | |
| ავტორი | | გელა ტოკლიკიშვილი | | | |
| | | | ნაწილი: | არქიტექტურული | 12/11/2026 |
| არქიტექტორი | | გელა ტოკლიკიშვილი | | | სტად. / შკრც. / რაოდ. / მას შ. |
| | | | | | |
| დამკვეთი | | ობა ოქრუაშვილი | | | ტ. მ. / 1:100 |

South Elevation

# მესამე სართულის გეგმა მ1:100

North Elevation

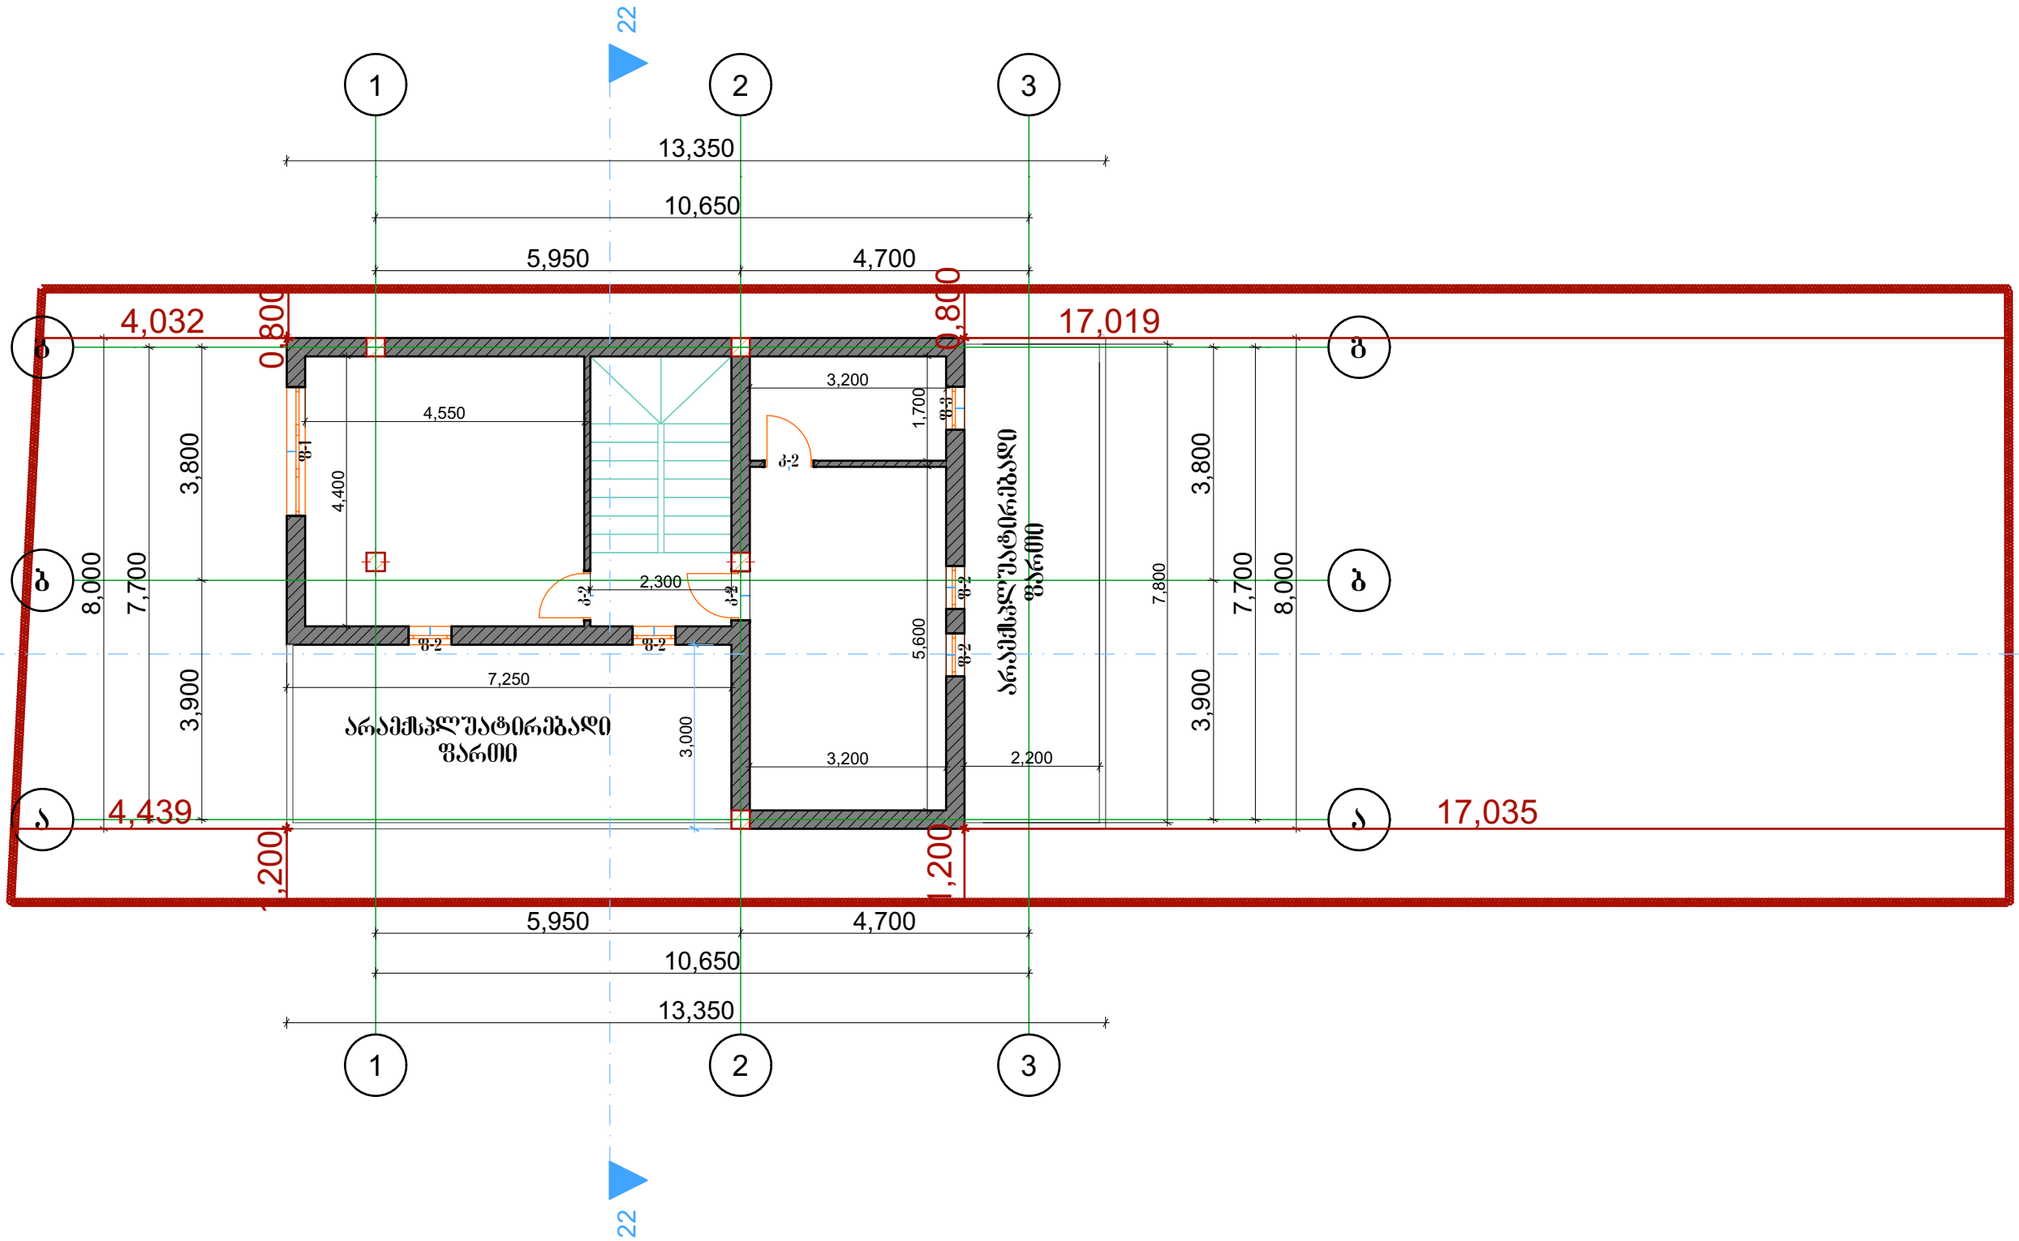


South Elevation

| | | | | | |
|---|---|---|---|---|---|
| დირექტორი | | გელა ტოკლიკიშვილი | შ.პ. | „ტოკლი" | თეა ოქრუაშვილი საცხოვრებელი სახლი მისამართი :ქ.თბილისი დიდი ლილო ,ვარკეთილის მეშვიდობის დასახლება მ.კ 01.81.08.255.1004 |
| | | | | ტელ: 599 78 38 64 | |
| ავტორი | | გელა ტოკლიკიშვილი | ნაწილი: | არქიტექტურული | 12/11/2026 |
| | | | | | |
| არქიტექტორი | | გელა ტოკლიკიშვილი | | | |
| | | | | | |
| დამკვეთი | | თეა ოქრუაშვილი | | | |

| სტად. | ფურც. | რაოდ. | მასშ. |
|---|---|---|---|
| ტ. მ. | | | 1:100 |

# სახურავის გეგმა მ1:100

North Elevation

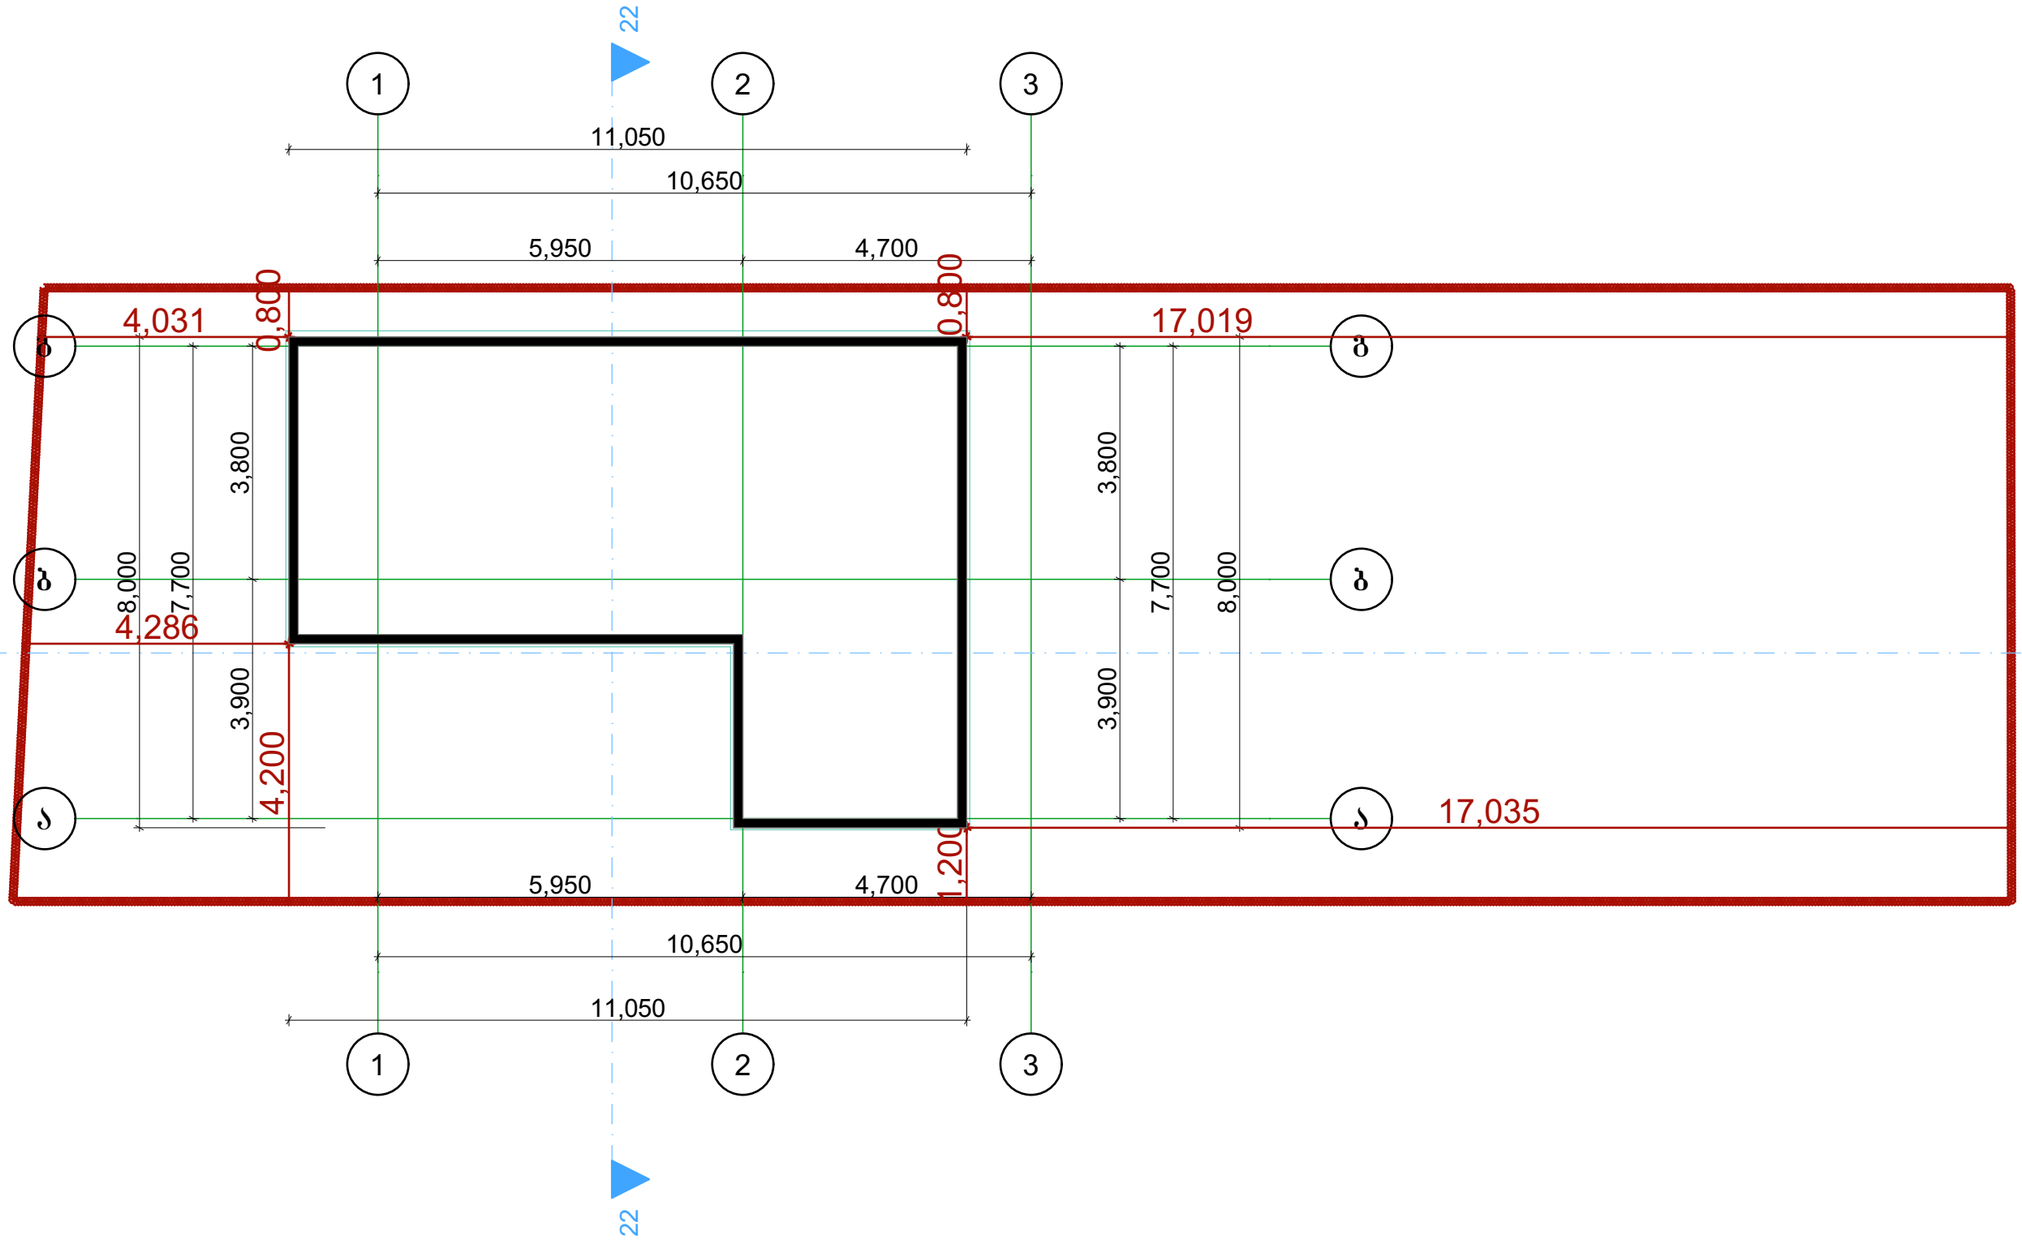


South Elevation

| | | | | | |
|---|---|---|---|---|---|
| დირექტორი | | გელა ტოკლიკიშვილი | შ.პ. | „ტოკლი" | თბა ოქრუაშვილი საცხოვრებელი სახლი მისამართი :ქ.თბილისი დიდი ლილო ,პარკემილის მეურნეობის დასახლება მ.კ 01.81.08.255.1004 |
| | | | | ტელ: 599 78 38 64 | |
| ავტორი | | გელა ტოკლიკიშვილი | | | |
| | | | ნაწილი: | არქიტექტურული | 12/11/2026 |
| არქიტექტორი | | გელა ტოკლიკიშვილი | | | |
| | | | | | სტად. / შრც. / რაოდ. / მას შ. |
| დამკვეთი | | თბა ოქრუაშვილი | | | ტ. მ. / 1:100 |