

ფასადი 1-3 მ1:100

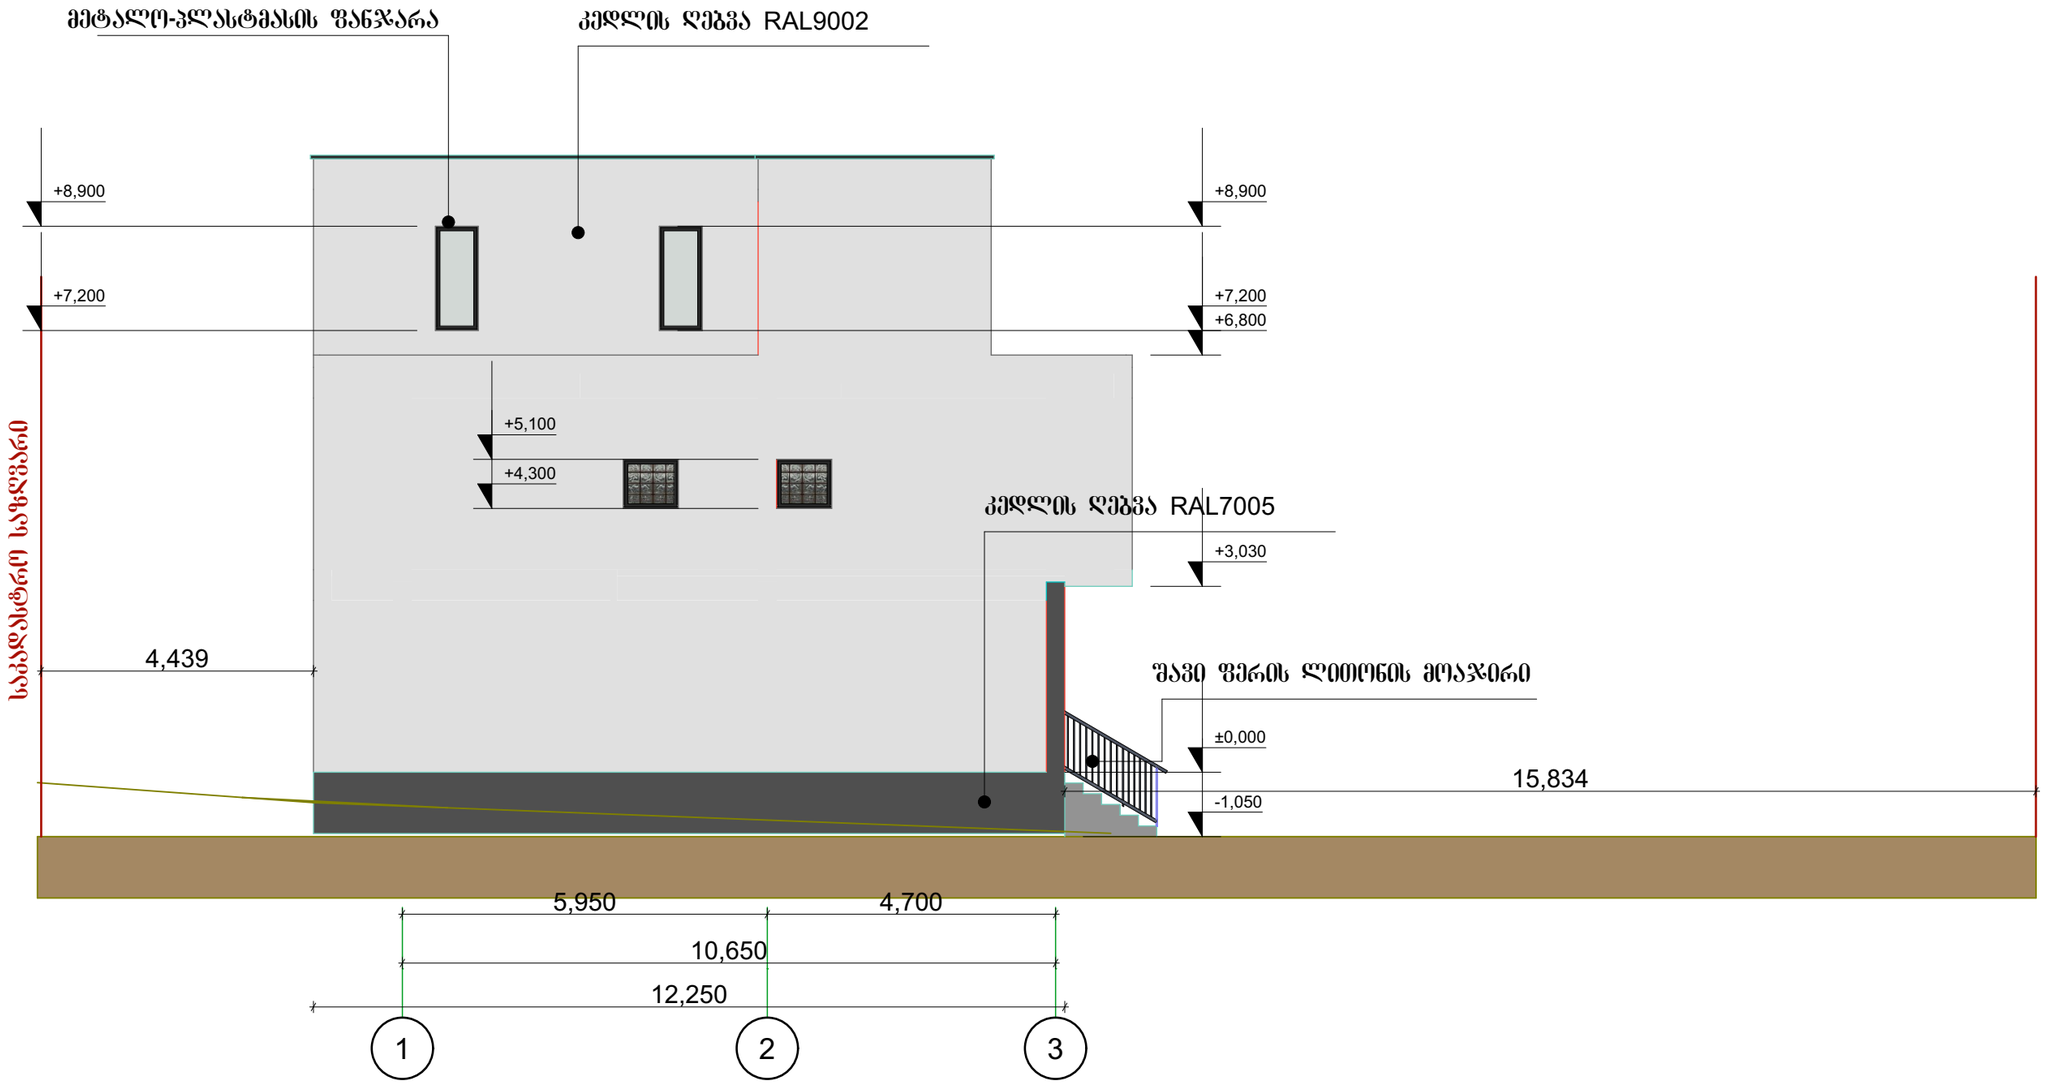

დირექტორი		გელა ტოკლიკიშვილი	შ.პ.ს	„ტოკლი"	თეა ოქრუაშვილი საცხოვრებელი სახლი მისამართი :ქ.ბათუმი დიდი ლილო ,პარკემილის მშენებლობის დასახლება მ.ს.კ 01.81.08.255.1004
				ტელ: 599 78 38 64	
ავტორი		გელა ტოკლიკიშვილი	ნაწილი:	არქიტექტურული	12/11/2026
არქიტექტორი		გელა ტოკლიკიშვილი			სტად. / შეც. / რაოდ. / მას.
დამკვეთი		თეა ოქრუაშვილი			ტ. მ. / 1:100

ფასადი 3-1 მ1:100

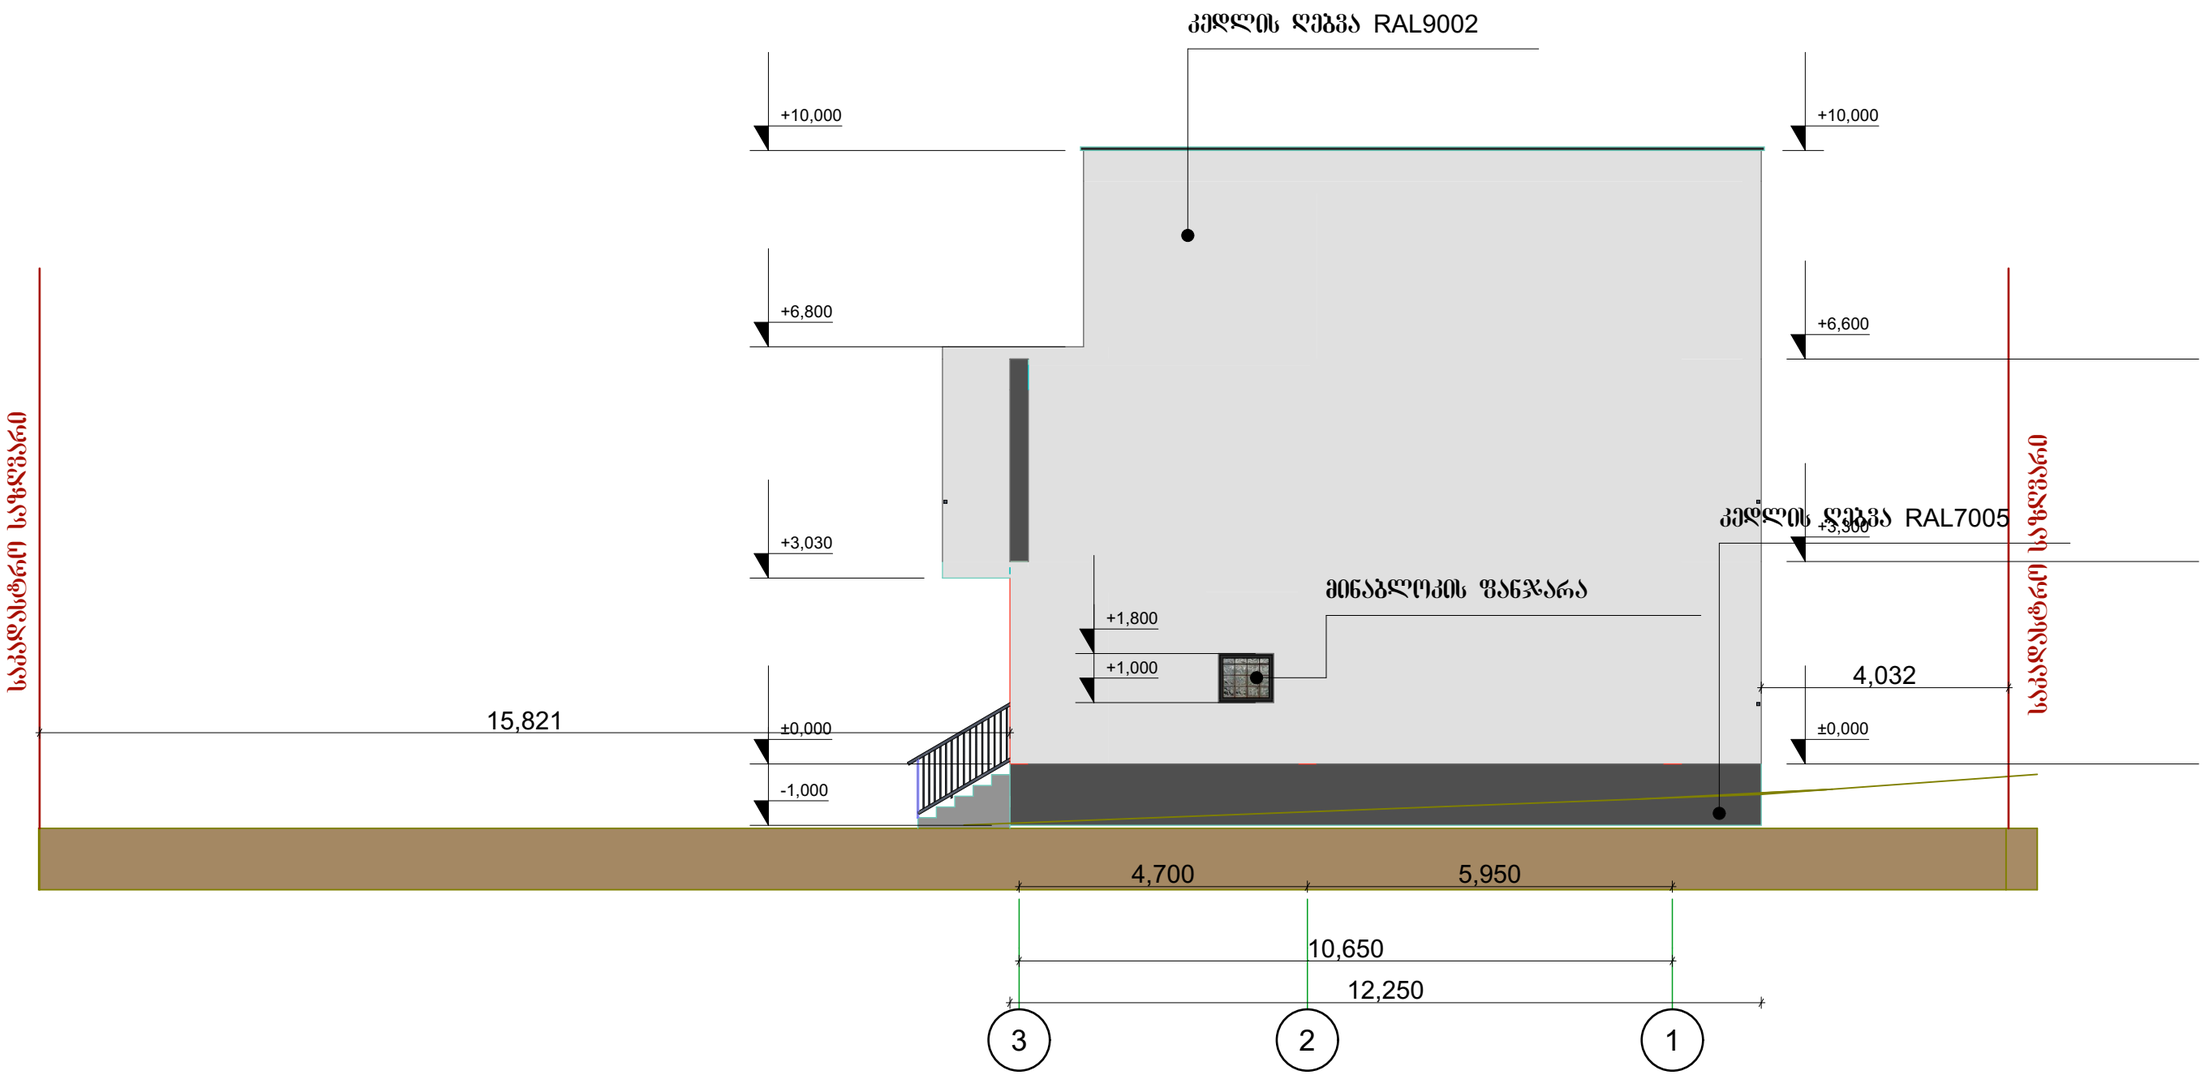

დერეფქტორი		გელა ტოკლიკიშვილი	შ.პ.ს	„ტოკლი"	თეა ოქრუაშვილი სანცოფრეფელი სახლი მისამართი :ქ.ობილისი დიდი ლილო ,ვარკეთილის მეურნეობის დასახლება მს.კ 01.81.08.255.1004
				ტელ: 599 78 38 64	
ავტორი		გელა ტოკლიკიშვილი	ნაწილი: არქიტექტურული		12/11/2026
					სტად. / შრიფ. / რაოდ. / მას შ.
არქიტექტორი		გელა ტოკლიკიშვილი			ტ. მ. / / / 1:100
დამკვეთი		თეა ოქრუაშვილი			

ფასადი ა-გ მ1:100



დერექტორი		გელა ტოკლიკიშვილი	შ.პ.ს	„ტოკლი"	თბა ოქრუაშვილი საცხოვრებელი სახლი მისამართი :ქობულისი დიდი ლილო ,ვარკეთილის მეშვიდობის დასახლება მ.კ 01.31.08.255.1004
				ტელ: 599 78 38 64	
ავტორი		გელა ტოკლიკიშვილი			
			ნაწილი: არქიტექტურული		12/11/2026
არქიტექტორი		გელა ტოკლიკიშვილი			
				სტად.	ფურც. / რაოდ. / მას შ.
დამკვეთი		თბა ოქრუაშვილი		ტ. მ.	1:100

ფასადი გ-ა მ1:100





დირექტორი		გელა ტოკლიკიშვილი	შ.პ.ს	„ტოკლი"	თბა ოქრუაშვილი საცხოვრებელი სახლი მისამართი :ქ.ობილისი დიდი ლილო ,პარკემილის მეურნეობის დასახლება მ.ს.კ 01.81.08.255.1004
				ტელ: 599 78 38 64	
ავტორი		გელა ტოკლიკიშვილი			
			ნაწილი:	არქიტექტურული	12/11/2026
არქიტექტორი		გელა ტოკლიკიშვილი			სტად. / შეცვ. / რაოდ. / მას შ.
					ტ. მ. / / / 1:100
დამკვეთი		თბა ოქრუაშვილი			

კარ-ფანჯრის სპეციფიკაცია მ1:100

კარის სპეციფიკაცია			
ელემენტი	კ-1	კ-2	კ-3
რაოდენობა	1	13	4
სიგანე/სიმაღლე	1,000 2,300	0,800 2,100	0,800 2,300
იატაკიდან აწევა	0,000	0,000	0,000
2D სიმბოლო			
3D სიმბოლო			

IES-03 Door Schedule 1:0,66

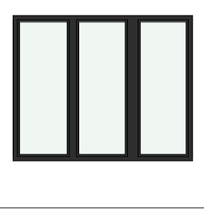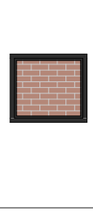ფანჯრის სპეციფიკაცია				
დასახელება	ფ-1	ფ-2	ფ-3	მინაბლოკი
რაოდენობა	6	8	1	3
სიგანე/სიმაღლე	2,100 1,700	0,700 1,700	0,700 0,900	0,900 0,800
2D სიმბოლო				
3D სიმბოლო				

IES-04 Window Schedule 1:0,72

დირექტორი		გელა ტოკლიკიშვილი	შ.პ.	„ტოკლი"	თეა ოქრუაშვილი საცხოვრებელი სახლი მისამართი :ქ.ონბილისი დიდი ლილო ,ვარკეთილის მეშვიდეობის დასახლება მ.კ 01.81.08.255.1004
				ტელ: 599 78 38 64	
ავტორი		გელა ტოკლიკიშვილი			
			ნაწილი:	არქიტექტურული	12/11/2026
არქიტექტორი		გელა ტოკლიკიშვილი			სტად. ფურც. რაოდ. მას შ.
					ტ. მ. 1:100
დამკვეთი		თეა ოქრუაშვილი			