ვიზუალიზაცია 1



Mosulishvili & Partners

დ.ჭონქაძის ქ. №10
0105 ქ.თბილისი
საქართველო
ტელ: +995 322 438955
მობ: +995 577 799205
giorgi@mosulishvili.ge
www.mosulishvili.ge

წინამდებარე დოკუმენტი წარმოადგენს "მოსულიშვილი & პარტნიორების" საკუთრებას.
ყველა ნახაზი და მასში მოცემული ინფორმაცია განკუთვნილია მხოლოდ კონტრაქტორებისა და უფლებამოსილი პირებისთვის არქიტექტურული ინფორმაციის მისაღებად. მისი გამოყენება სხვა ნებისმიერი პროექტისათვის ან სხვა დანიშნულებით დაუშვებელია.
დოკუმენტის ნებისმიერი ფორმით სრულად ან ნაწილობრივ კოპირება აკრძალულია "მოსულიშვილი & პარტნიორების" წინასწარი წერილობითი თანხმობის გარეშე.

პროექტის მისამართი

ქ.თბილისი, დაბა ზაჭესი, კასპადისა და წინამძღვრიშვილის გადაკვეთაზე, კეცხოველის N32

მესაკუთრე

შპს "ვაზი +"

ID ნომერი : 236047023

პროექტის დასახელება

"მრავალდონიანი ავტოსადგომი"

პირობითი აღნიშვნები

საკადასტრო საზღვარი

ნიშნული

0.00 აბსოლუტური ნოლი შეესაბამება +457.10



ნახაზის დასახელება

ვიზუალიზაცია 1

ნახაზის მასშტაბი 1:100

დირექტორი:
გიორგი მოსულიშვილი

არქიტექტორი
მარიამ მაყაშვილი

არქიტექტორი
ნინო ბუჯუხიშვილი

არქიტექტორი
სალომე გოგიჩაიშვილი

თარიღი	ფორმატი
2026	A-3
გვერდი A.10.1	

ვიზუალიზაცია 2



Mosulishvili & Partners

დ.ჭონქაძის ქ. №10
0105 ქ.თბილისი
საქართველო
ტელ: +995 322 438955
მობ: +995 577 799205
giorgi@mosulishvili.ge
www.mosulishvili.ge

წინამდებარე დოკუმენტი წარმოადგენს "მოსულიშვილი & პარტნიორების" საკუთრებას.
ყველა ნახაზი და მასში მოცემული ინფორმაცია განკუთვნილია მხოლოდ კონტრაქტორებისა და უფლებამოსილი პირებისთვის არქიტექტურული ინფორმაციის მისაღებად. მისი გამოყენება სხვა ნებისმიერი პროექტისათვის ან სხვა დანიშნულებით დაუშვებელია.
დოკუმენტის ნებისმიერი ფორმით სრულად ან ნაწილობრივ კოპირება აკრძალულია "მოსულიშვილი & პარტნიორების" წინასწარი წერილობითი თანხმობის გარეშე.

პროექტის მისამართი

ქ.თბილისი, დაბა ზაჰესი, კასაბდისა და წინამძღვრიშვილის გადაკვეთაზე, კეცხოველის N32

მესაკუთრე

შპს "ვაზი +"

ID ნომერი : 236047023

პროექტის დასახელება

"მრავალდონიანი ავტოსადგომი"

პირობითი აღნიშვნები

- საპროექტო საზღვარი
- ნიშნული
- 0.00 აბსოლუტური ნოლი შეესაბამება +457.10



ნახაზის დასახელება

ვიზუალიზაცია 2

ნახაზის მასშტაბი 1:100

დირექტორი:
გიორგი მოსულიშვილი

არქიტექტორი
მარიამ მაჭაშვილი

არქიტექტორი
ნინო ბუჯუნიშვილი

არქიტექტორი
სალომე გოგიჩაიშვილი

თარიღი	ფორმატი
2026	A-3
გვერდი A.10.2	

ვიზუალიზაცია 3



Mosulishvili & Partners

დ.ჭონქაძის ქ. №10
0105 ქ.თბილისი
საქართველო
ტელ: +995 322 438955
მობ: +995 577 799205
giorgi@mosulishvili.ge
www.mosulishvili.ge

წინამდებარე დოკუმენტი წარმოადგენს "მოსულიშვილი & პარტნიორების" საკუთრებას.
ყველა ნახაზი და მასში მოცემული ინფორმაცია განკუთვნილია მხოლოდ კონტრაქტორებისა და უფლებამოსილი პირებისთვის არქიტექტურული ინფორმაციის მისაღებად. მისი გამოყენება სხვა ნებისმიერი პროექტისათვის ან სხვა დანიშნულებით დაუშვებელია.
დოკუმენტის ნებისმიერი ფორმით სრულად ან ნაწილობრივ კოპირება აკრძალულია "მოსულიშვილი & პარტნიორების" წინასწარი წერილობითი თანხმობის გარეშე.

პროექტის მისამართი

ქ.თბილისი, დაბა ზაჭესი, კასაბდისა და წინამძღვრიშვილის გადაკვეთაზე, კეცხოველის N32

მესაკუთრე

შპს "ვაზი +"

ID ნომერი : 236047023

პროექტის დასახელება

"მრავალდონიანი აგტოსადგომი"

პირობითი აღნიშვნები

- საკადასტრო საზღვარი
- ნიშნული
- 0.00 აბსოლუტური ნოლი შეესაბამება +457.10



ნახაზის დასახელება

ვიზუალიზაცია 3

ნახაზის მასშტაბი 1:100

დირექტორი:
გიორგი მოსულიშვილი


არქიტექტორი
მარიამ მაჯაშვილი

არქიტექტორი
ნინო ბუჯუნიშვილი

არქიტექტორი
სალომე გოგიჩაიშვილი

თარიღი	ფორმატი
2026	A-3
გვერდი A.10.3	

ვიზუალიზაცია 4

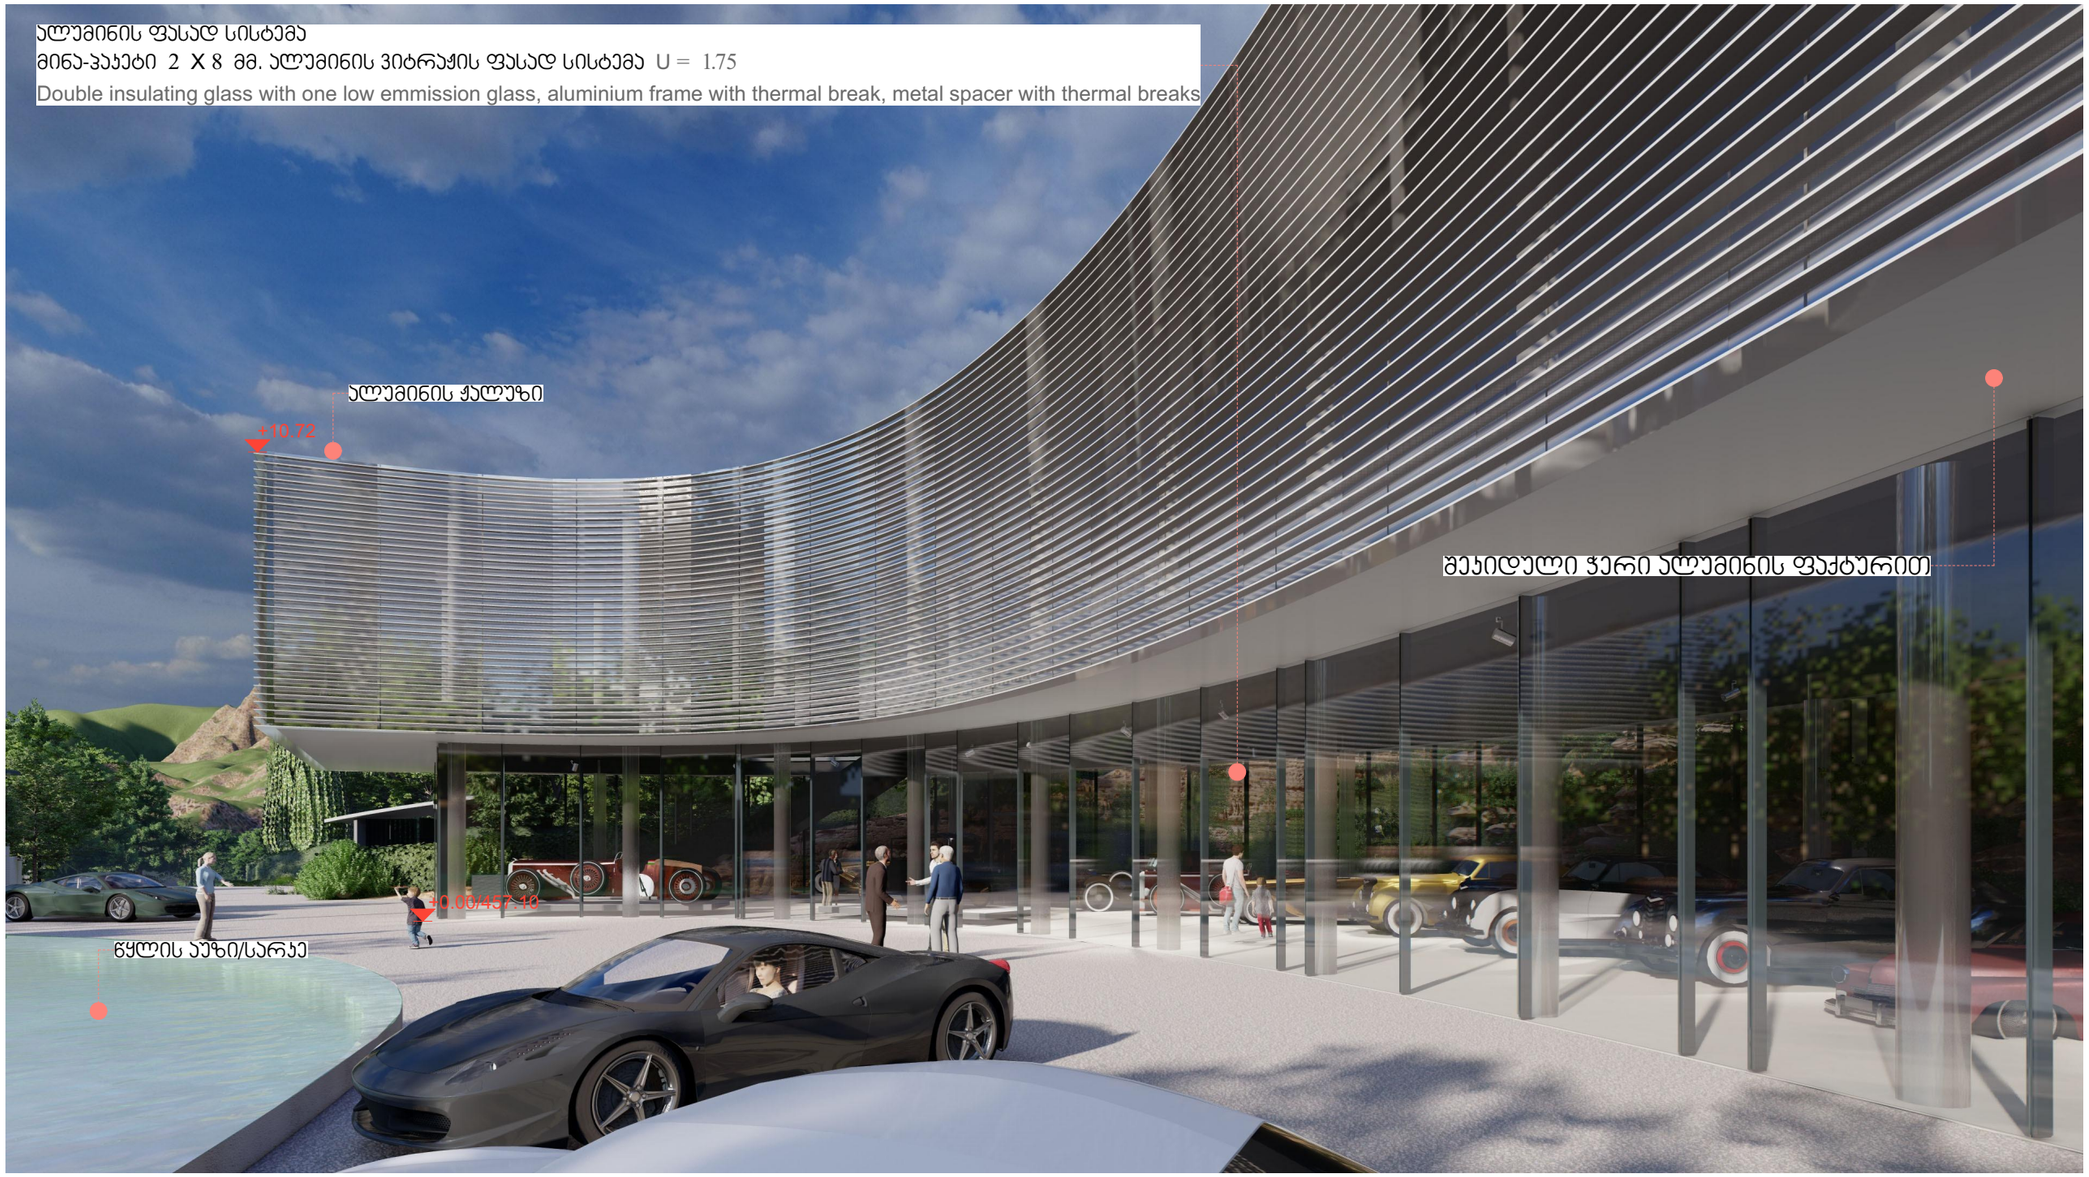

Mosulishvili & Partners

დ.ჭონქაძის ქ. №10
0105 ქ.თბილისი
საქართველო
ტელ: +995 322 438955
მობ: +995 577 799205
giorgi@mosulishvili.ge
www.mosulishvili.ge

წინამდებარე დოკუმენტი წარმოადგენს "მოსულიშვილი & პარტნიორების" საკუთრებას.
ყველა ნახაზი და მასში მოცემული ინფორმაცია განკუთვნილია მხოლოდ კონტრაქტორებისა და უფლებამოსილი პირებისთვის არქიტექტურული ინფორმაციის მისაღებად. მისი გამოყენება სხვა ნებისმიერი პროექტისათვის ან სხვა დანიშნულებით დაუშვებელია.
დოკუმენტის ნებისმიერი ფორმით სრულად ან ნაწილობრივ კოპირება აკრძალულია "მოსულიშვილი & პარტნიორების" წინასწარი წერილობითი თანხმობის გარეშე.

პროექტის მისამართი

ქ.თბილისი, დაბა ზაჭესი, კასპადისა და წინამძღვრიშვილის გადაკვეთაზე, კეცხოველის N32

მესაკუთრე

შპს "ვაზი +"

ID ნომერი : 236047023

პროექტის დასახელება

"მრავალდონიანი ავტოსადგომი"

პირობითი აღნიშვნები

საპროექტო საზღვარი

ნიშნული

0.00 აბსოლუტური ნოლი შეესაბამება +457.10



ნახაზის დასახელება

ვიზუალიზაცია 4

ნახაზის მასშტაბი 1:100

დირექტორი:
გიორგი მოსულიშვილი

არქიტექტორი
მარიამ მაჭაშვილი

არქიტექტორი
ნინო ბუჯუხიშვილი

არქიტექტორი
სალომე გოგიჩაიშვილი

თარიღი	ფორმატი
2026	A-3

გვერდი A.10.4

ფოტომონტაჟი



Mosulishvili & Partners

დ.ჭონქაძის ქ. №10
0105 ქ.თბილისი
საქართველო
ტელ: +995 322 438955
მობ: +995 577 799205
giorgi@mosulishvili.ge
www.mosulishvili.ge

წინამდებარე დოკუმენტი წარმოადგენს "მოსულიშვილი & პარტნიორების" საკუთრებას.
ყველა ნახაზი და მასში მოცემული ინფორმაცია განკუთვნილია მხოლოდ კონტრაქტორებისა და უფლებამოსილი პირებისთვის არქიტექტურული ინფორმაციის მისაღებად. მისი გამოყენება სხვა ნებისმიერი პროექტისათვის ან სხვა დანიშნულებით დაუშვებელია.
დოკუმენტის ნებისმიერი ფორმით სრულად ან ნაწილობრივ კოპირება აკრძალულია "მოსულიშვილი & პარტნიორების" წინასწარი წერილობითი თანხმობის გარეშე.

პროექტის მისამართი

ქ.თბილისი, დაბა ზაჭესი, კასპადისა და წინამძღვრიშვილის გადაკვეთაზე, კეცხოველის N32

მესაკუთრე

შპს "ვაზი +"

ID ნომერი : 236047023

პროექტის დასახელება

"მრავალსართულიანი აკტოსადგომი"

პირობითი აღნიშვნები

საკადასტრო საზღვარი

ნიშნული

0.00 აბსოლუტური ნოლი შეესაბამება +457.10



ნახაზის დასახელება

ფოტომონტაჟი

ნახაზის მასშტაბი 1:100

დირექტორი:
გიორგი მოსულიშვილი

არქიტექტორი
მარიამ მაჯაშვილი

არქიტექტორი
ნინო ბუჯუხიშვილი

არქიტექტორი
სალომე გოგიჩაიშვილი

თარიღი	ფორმატი
2026	A-3

გვერდი A.10.5