საპროექტო სართულის გეგმა
მ. 1:100

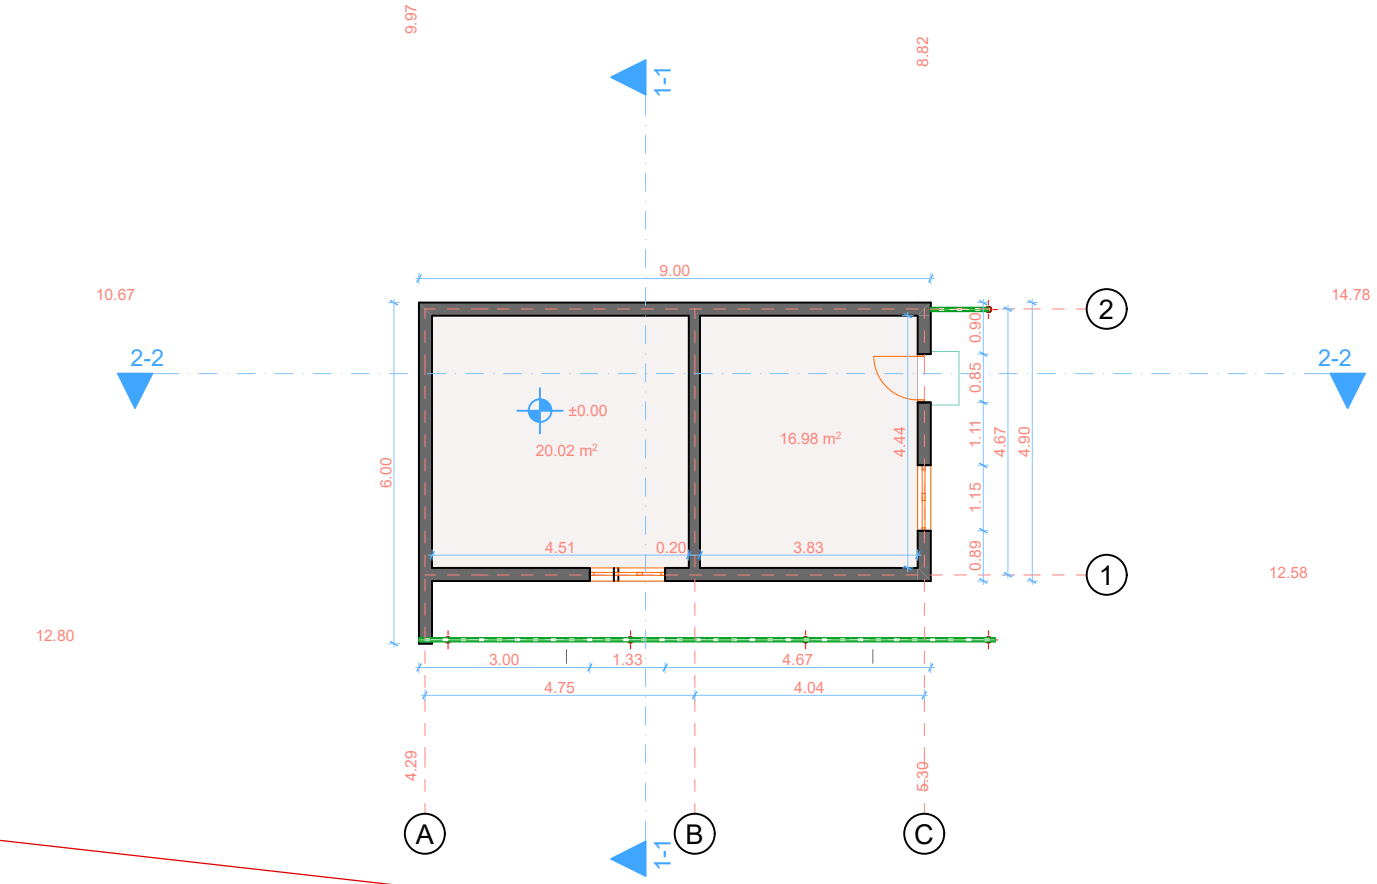

საერთო ფართობი=37

განაშენიანება=60.39

შარტავას ქუჩა №14ა 591 24 44 18

shartavas qucha 14a 591 24 44 18

დირექტორი		მ. ბერმამუქელი	ობიექტის მის: ქ. ობილისი, ქუჩა ელენე ბოკიელი №65.	მასშტაბი: 1:100
პრ.ავტორი		მ. შუბკარაძე		
დამკვეთი		მ. აბულაძე		თარიღი 2026 წ.

საპროექტო სახურავის გეგმა
მ. 1:100

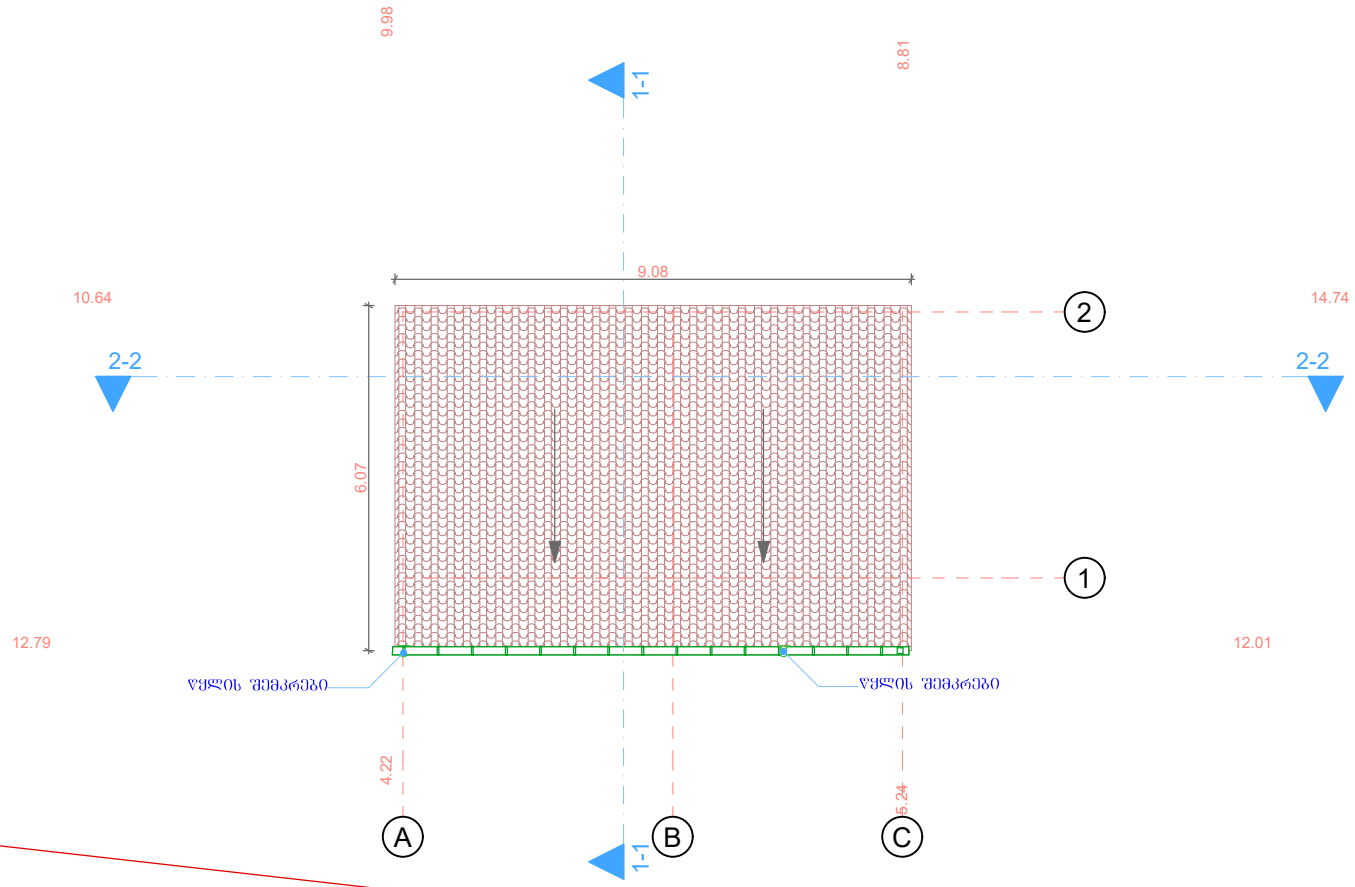

საერთო ფართობი=37

განაშენიანება=60.39

შარტავას ქუჩა №14ა 591 24 44 18

shartavas qucha 14a 591 24 44 18

დირექტორი		მ. ბერმამუქელი	ობიექტის მის: ქ. ობილისი, ქუჩა ელენე ბოკიელი №65.	მასშტაბი: 1:100
პრ.ავტორი		მ. შუბკარაძე		
დამკვეთი		მ. აბულაძე		თარიღი 2026 წ.

საპროექტო ფასადი 1-2 ღერძებში
მ. 1:100

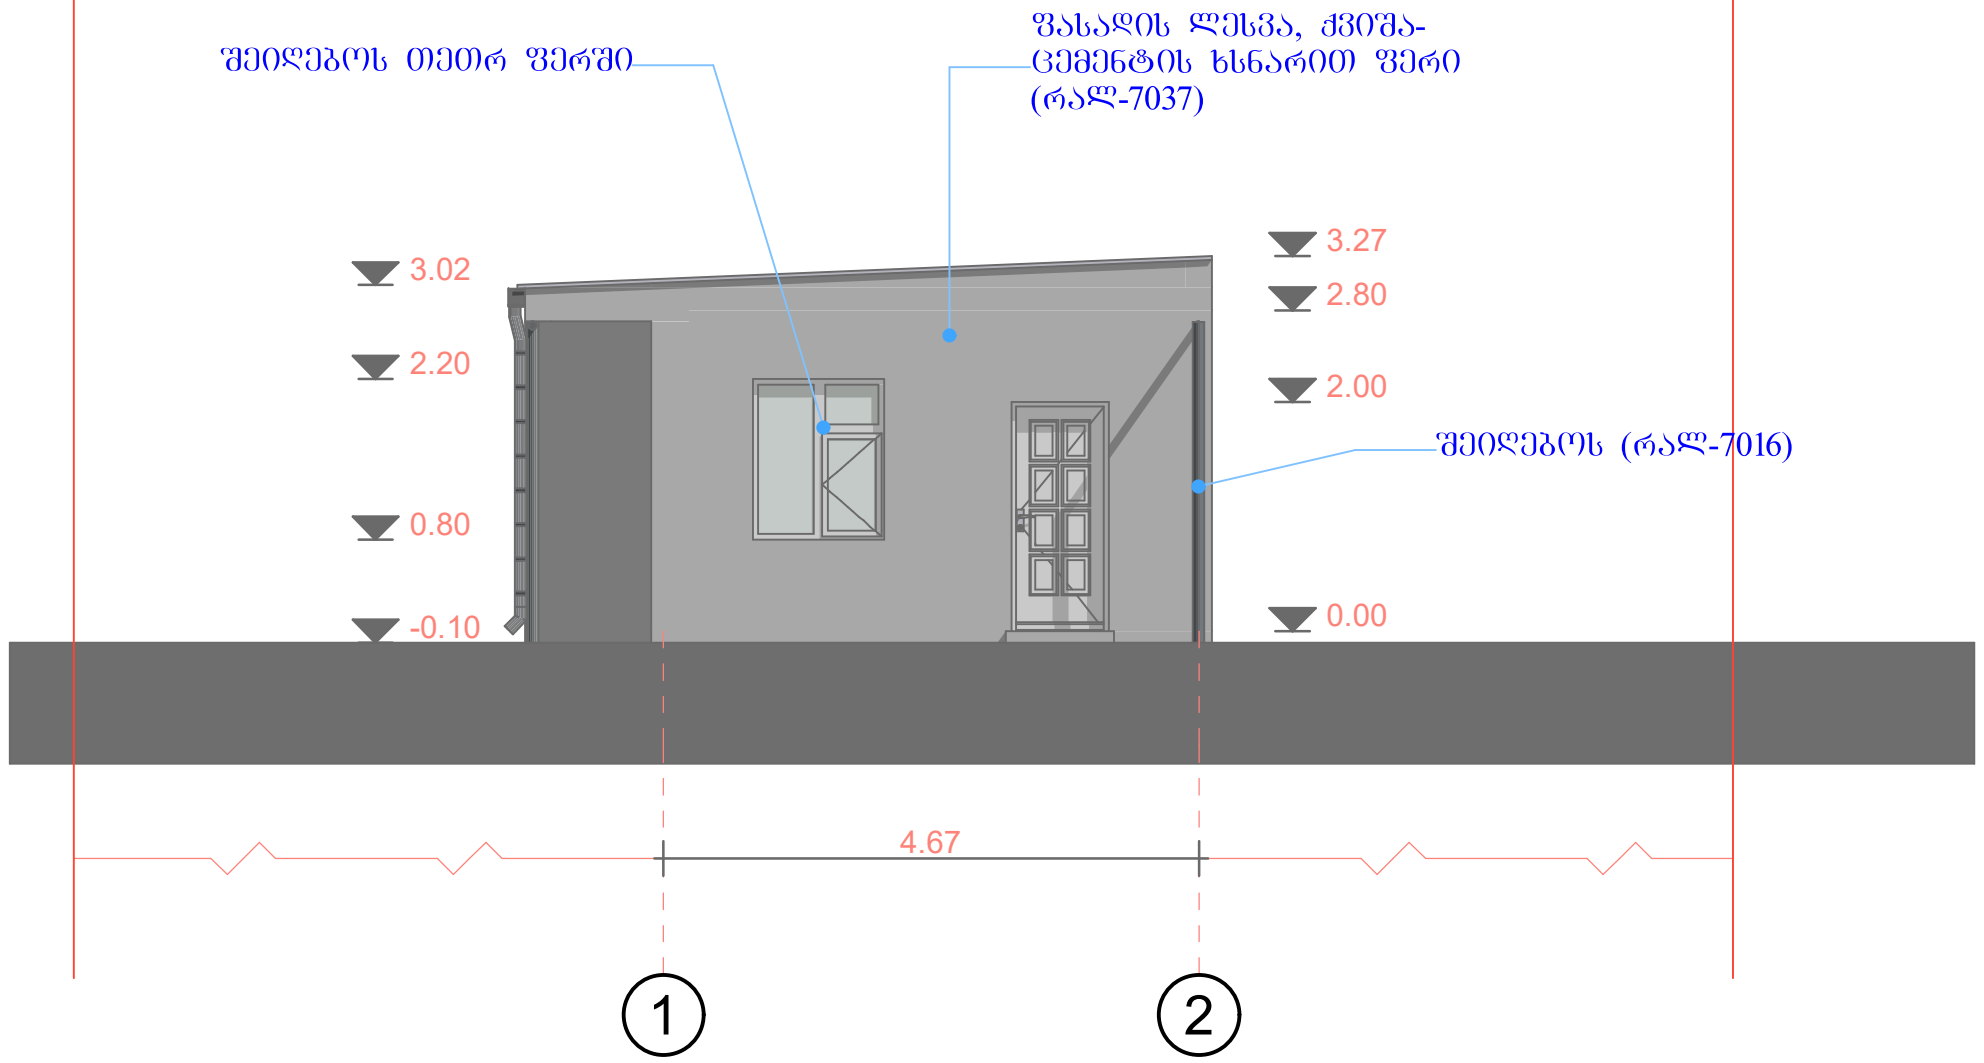

შარტავას ქუჩა №14ა 591 24 44 18

shartavas qucha 14ª 591 24 44 18

დირექტორი		მ. ბერმამუკელი	ობიექტის მის: ქ. თბილისი, ქუჩა ელენე გოკიელი №65.	მასშტაბი: 1:100
პრ.ავტორი		მ. ფუტკარაძე		
დამკვეთი		მ. აბულაძე		თარიღი 2026 წ.

საპროექტო ფასადი ც-ა ღერძებში
მ. 1:100

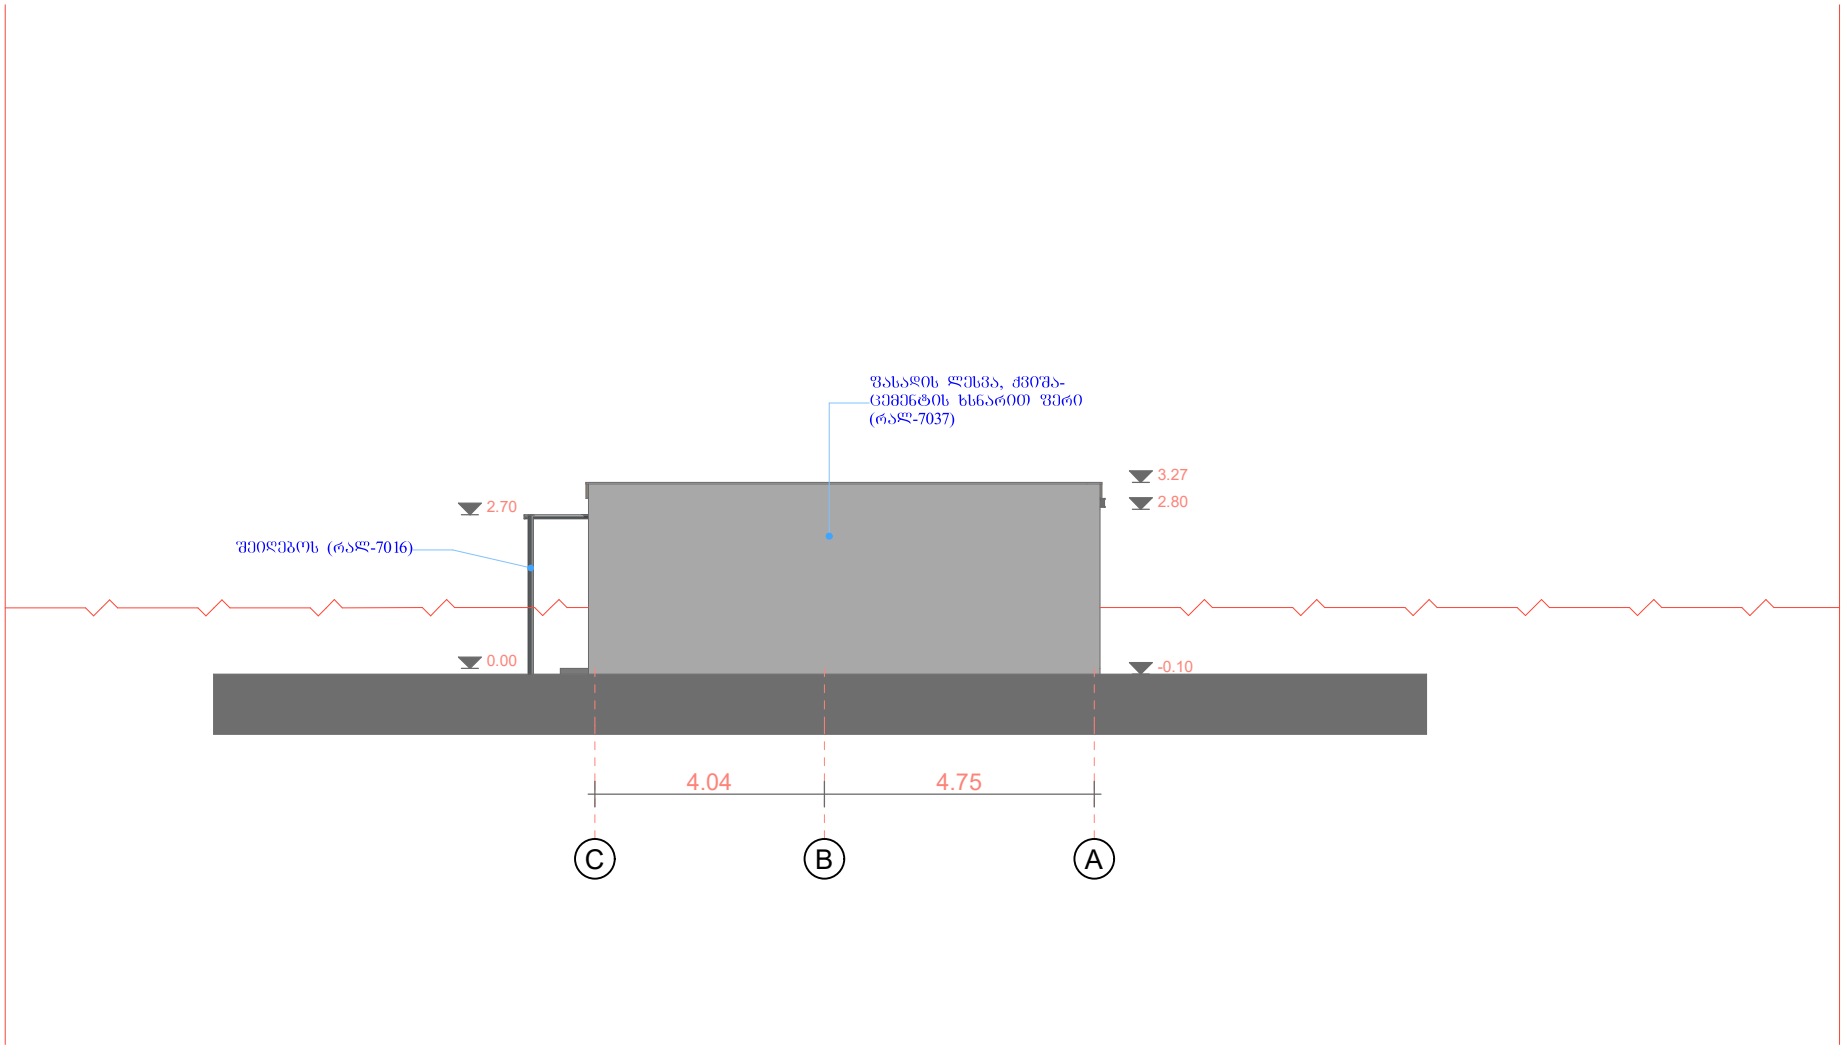

შარტავას ქუჩა №14ა 591 24 44 18
shartavas qucha 14ª 591 24 44 18

დირექტორი		მ. ბერმამუკელი	ობიექტის მის: ქ. თბილისი, ქუჩა ელენე ბოკიელი №65.	მასშტაბი: 1:100
პრ.ავტორი		მ. შუტკარაძე		
დამკვეთი		მ. აბულაძე		თარიღი 2026 წ.

საპროექტო ფასადი ა-ც ღერძებში
მ. 1:100

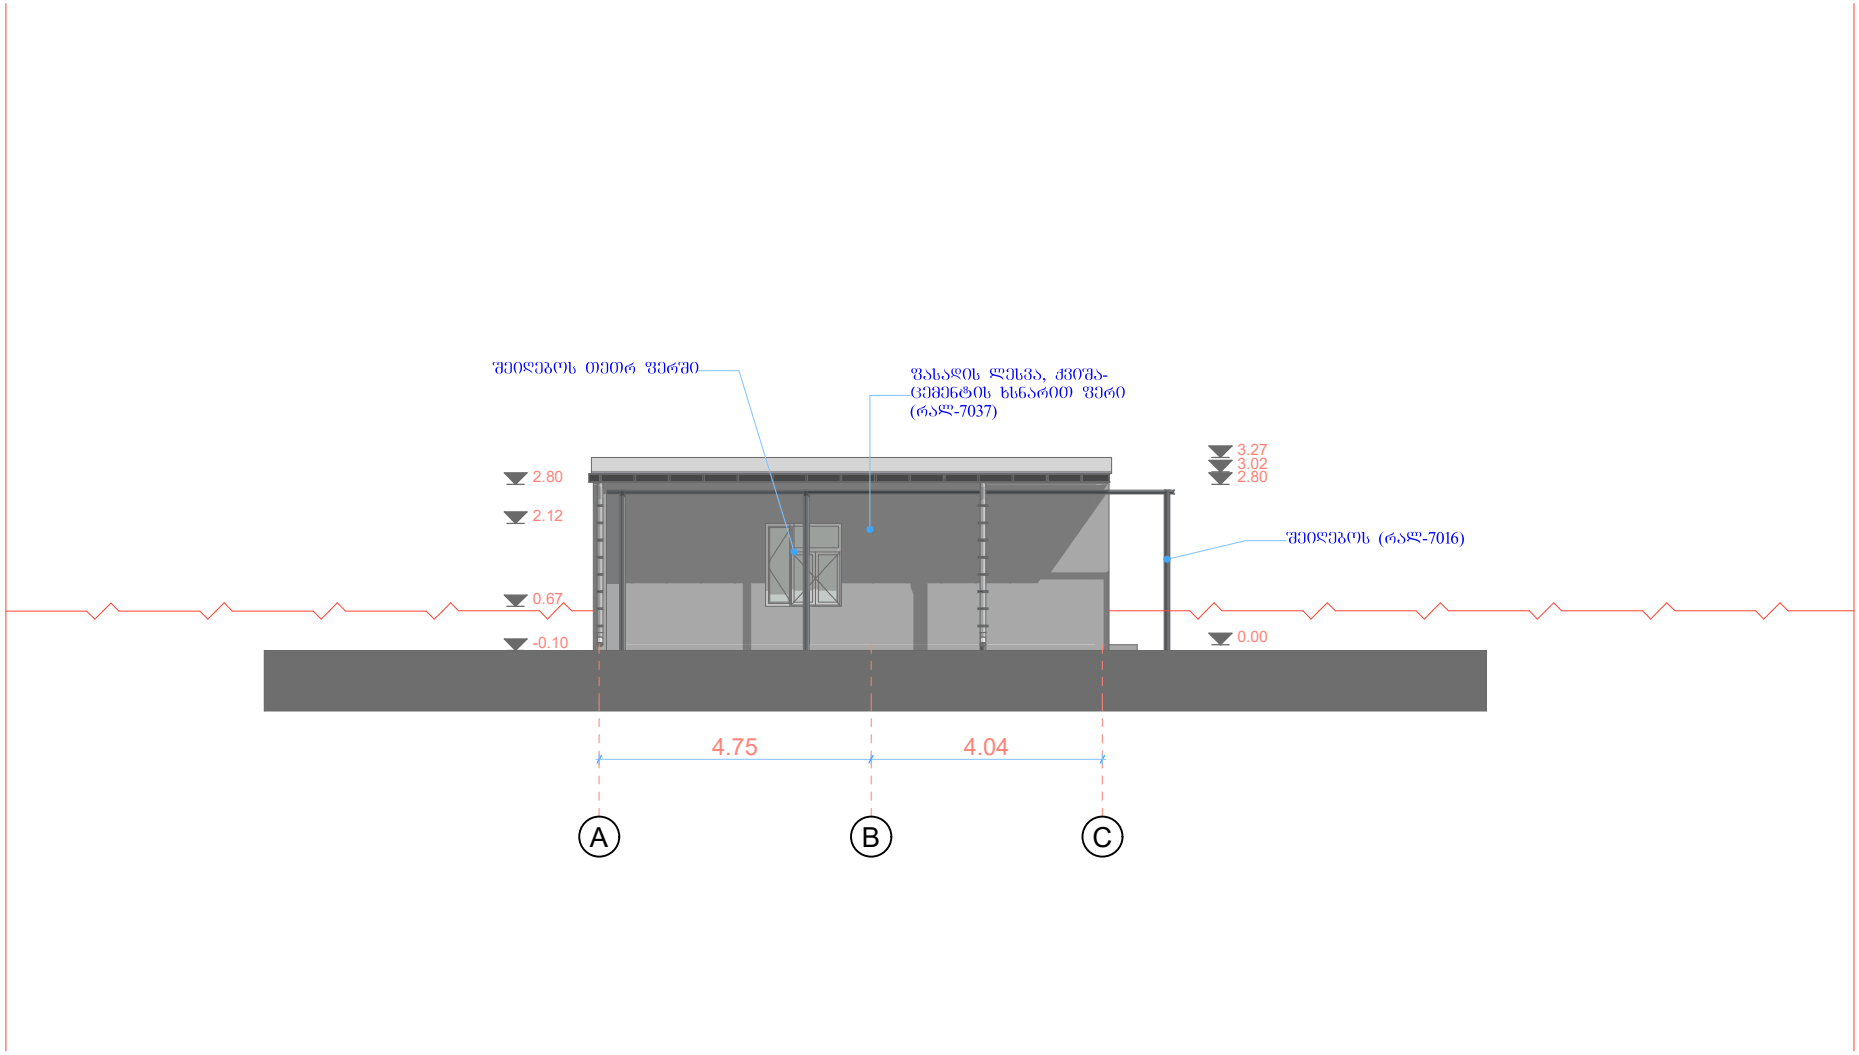

შარტავას ქუჩა №14ა 591 24 44 18
shartavas qucha 14ª 591 24 44 18

დირექტორი		მ. ბერმამუკელი	ობიექტის მის: ქ. თბილისი, ქუჩა ელენე გოკიელი №65.	მასშტაბი: 1:100
პრ.ავტორი		მ. ფუტკარაძე		
დამკვეთი		მ. აბულაძე		თარიღი 2026 წ.

საპროექტო ფასადი 2-1 ღერძებში
მ. 1:100

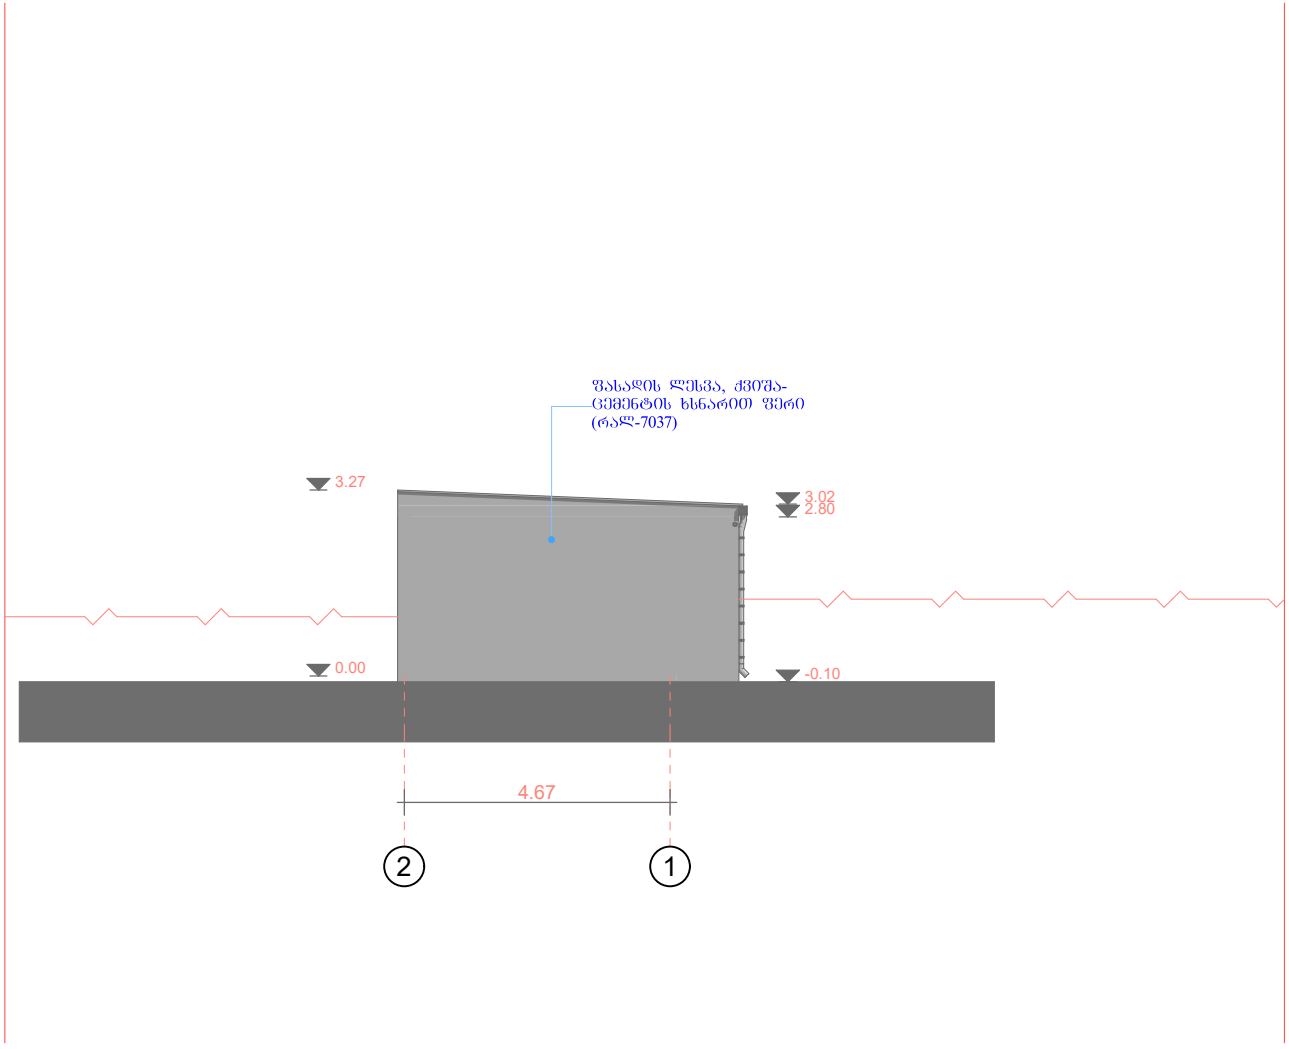

შარტავას ქუჩა №14ა 591 24 44 18
shartavas qucha 14ª 591 24 44 18

დირექტორი		მ. ბერმამუკელი	ობიექტის მის: ქ. თბილისი, ქუჩა ელენე ბოკიელი №65.	მასშტაბი: 1:100
პრ.ავტორი		მ. შუბითარაძე		
დამკვეთი		მ. აბულაძე		თარიღი 2026 წ.

საპროექტო ჭრილი 1-1
მ. 1:100

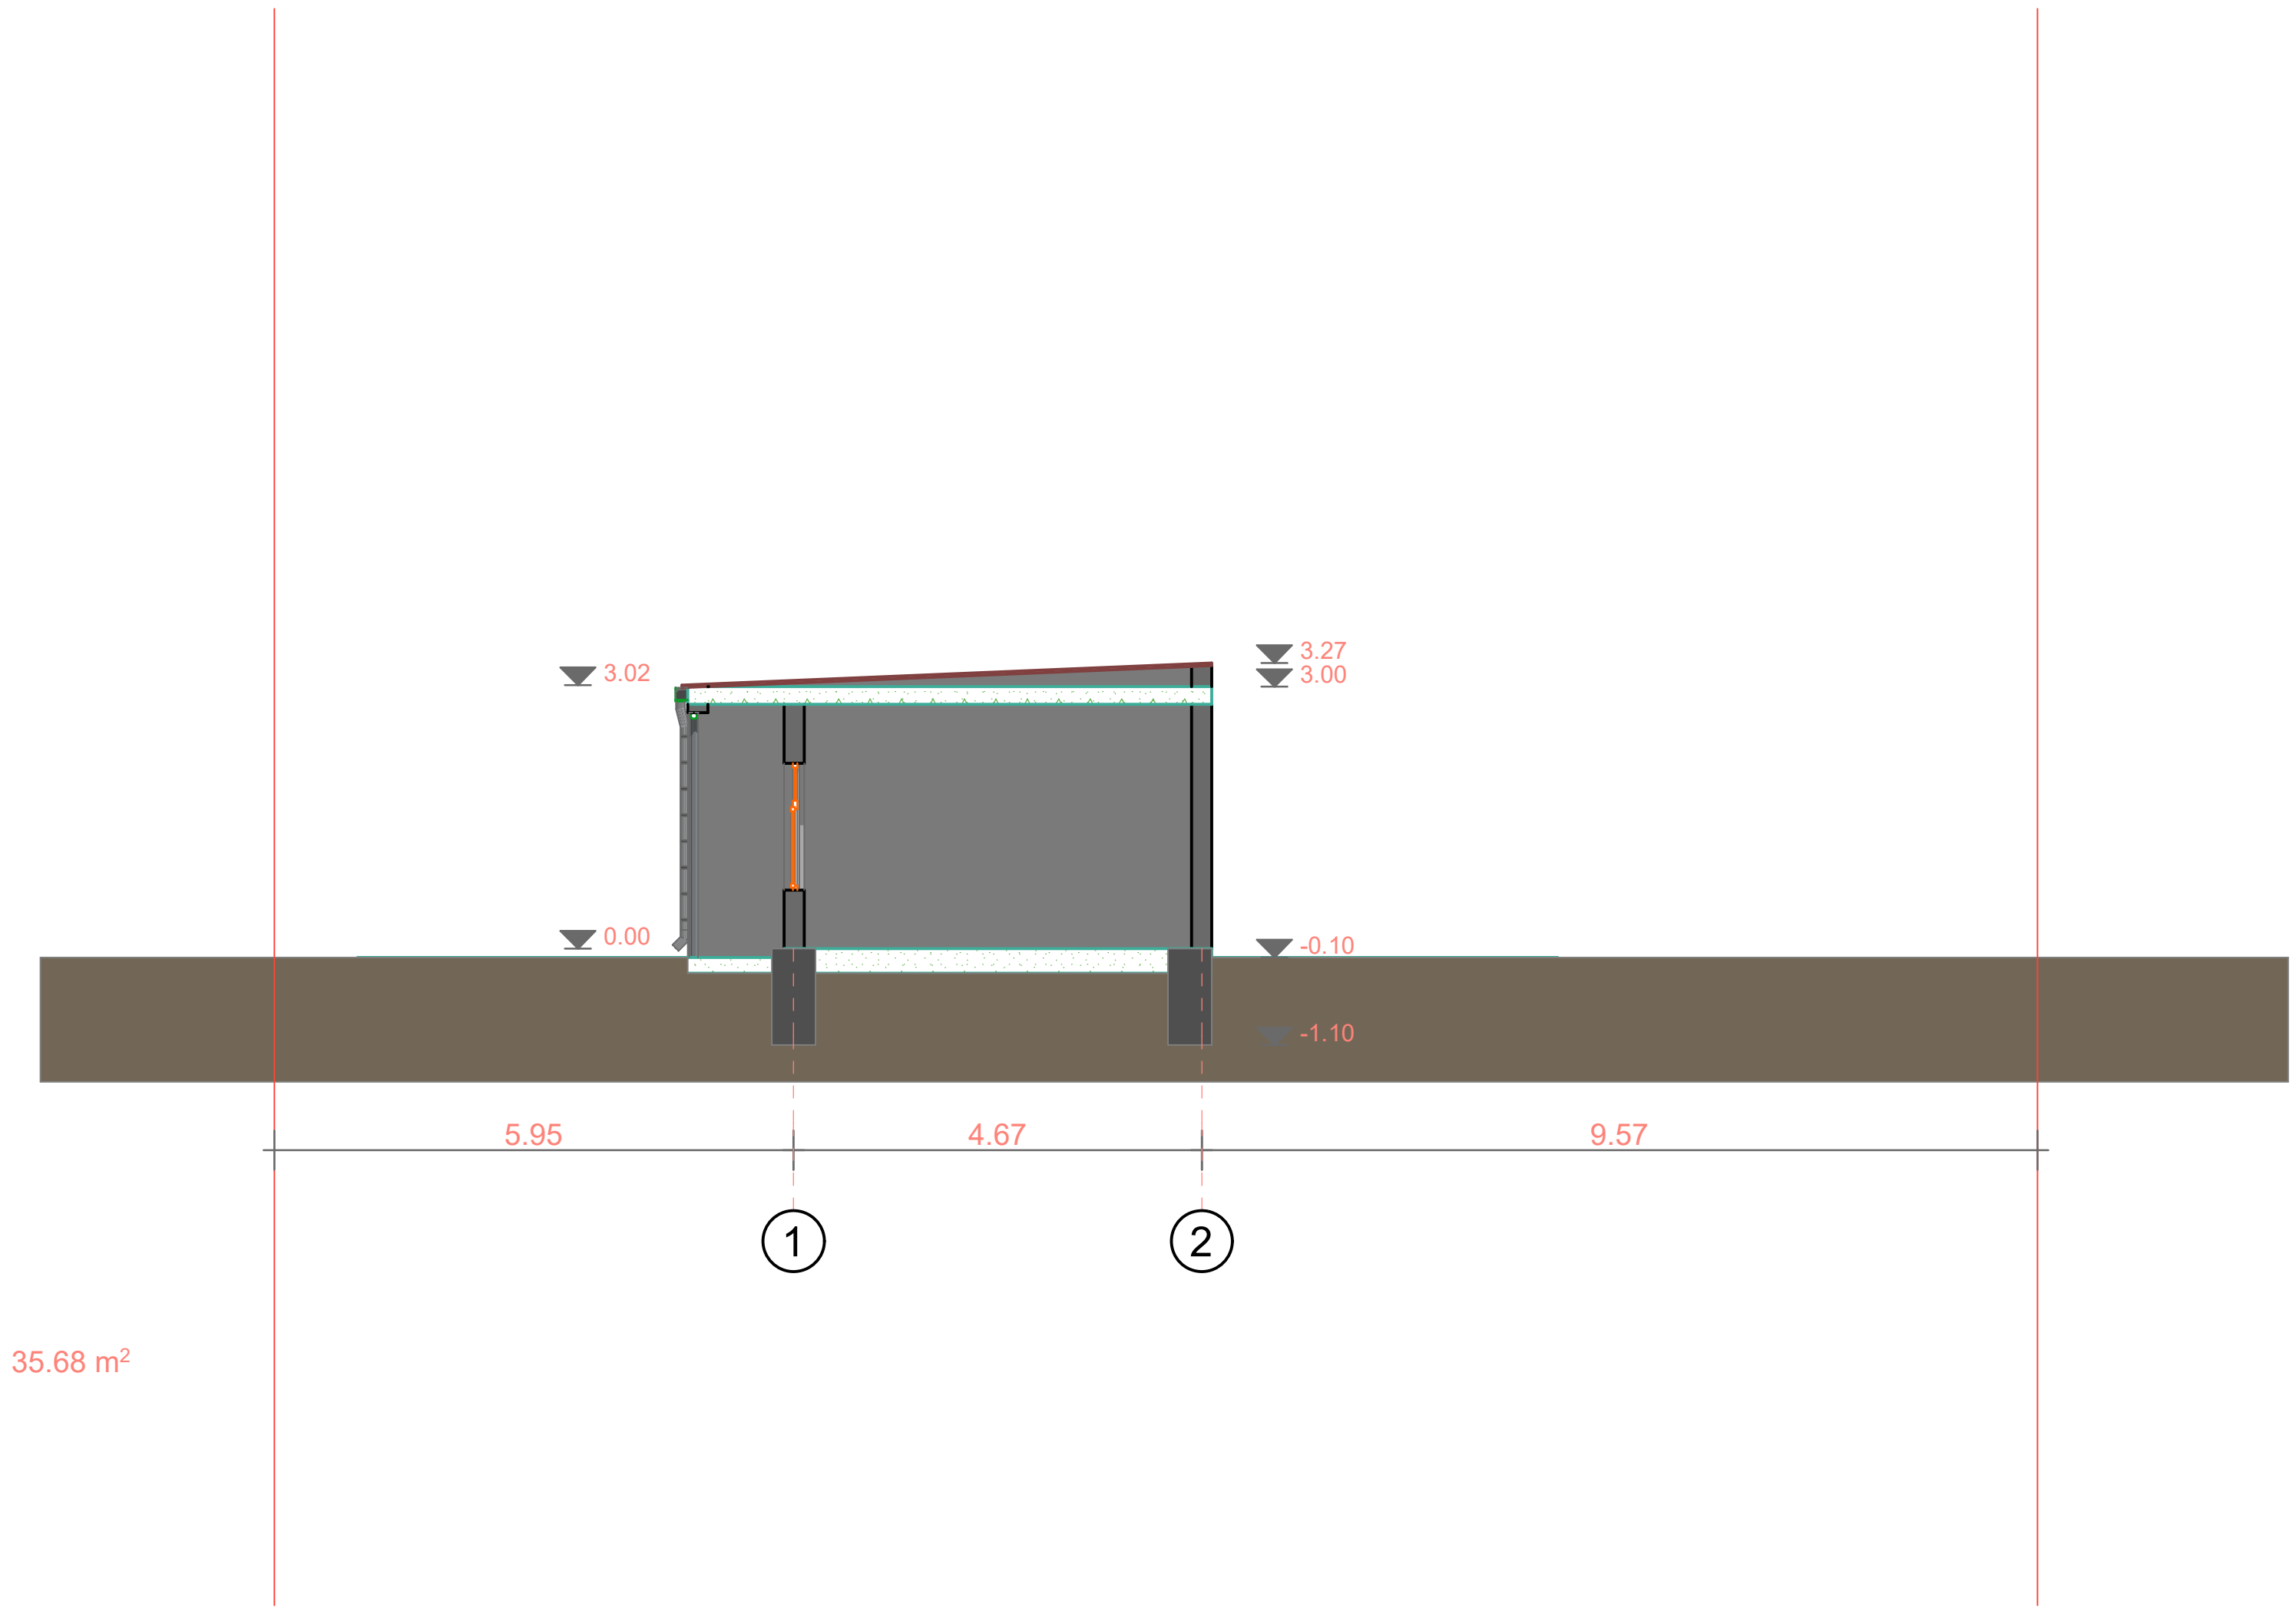

შარტავას ქუჩა №14ᵃ 591 24 44 18

shartavas qucha 14ª 591 24 44 18

დირექტორი		მ. ბერმამუკელი
პრ.ავტორი		მ. ფუტკარაძე
დამკვეთი		მ. აბულაძე

ობიექტის მის: ქ. თბილისი, ქუჩა ელენე გოკიელი №65.

მასშტაბი: 1:100

თარიღი 2026 წ.

საპროექტო ჭრილი 2-2

მ. 1:100

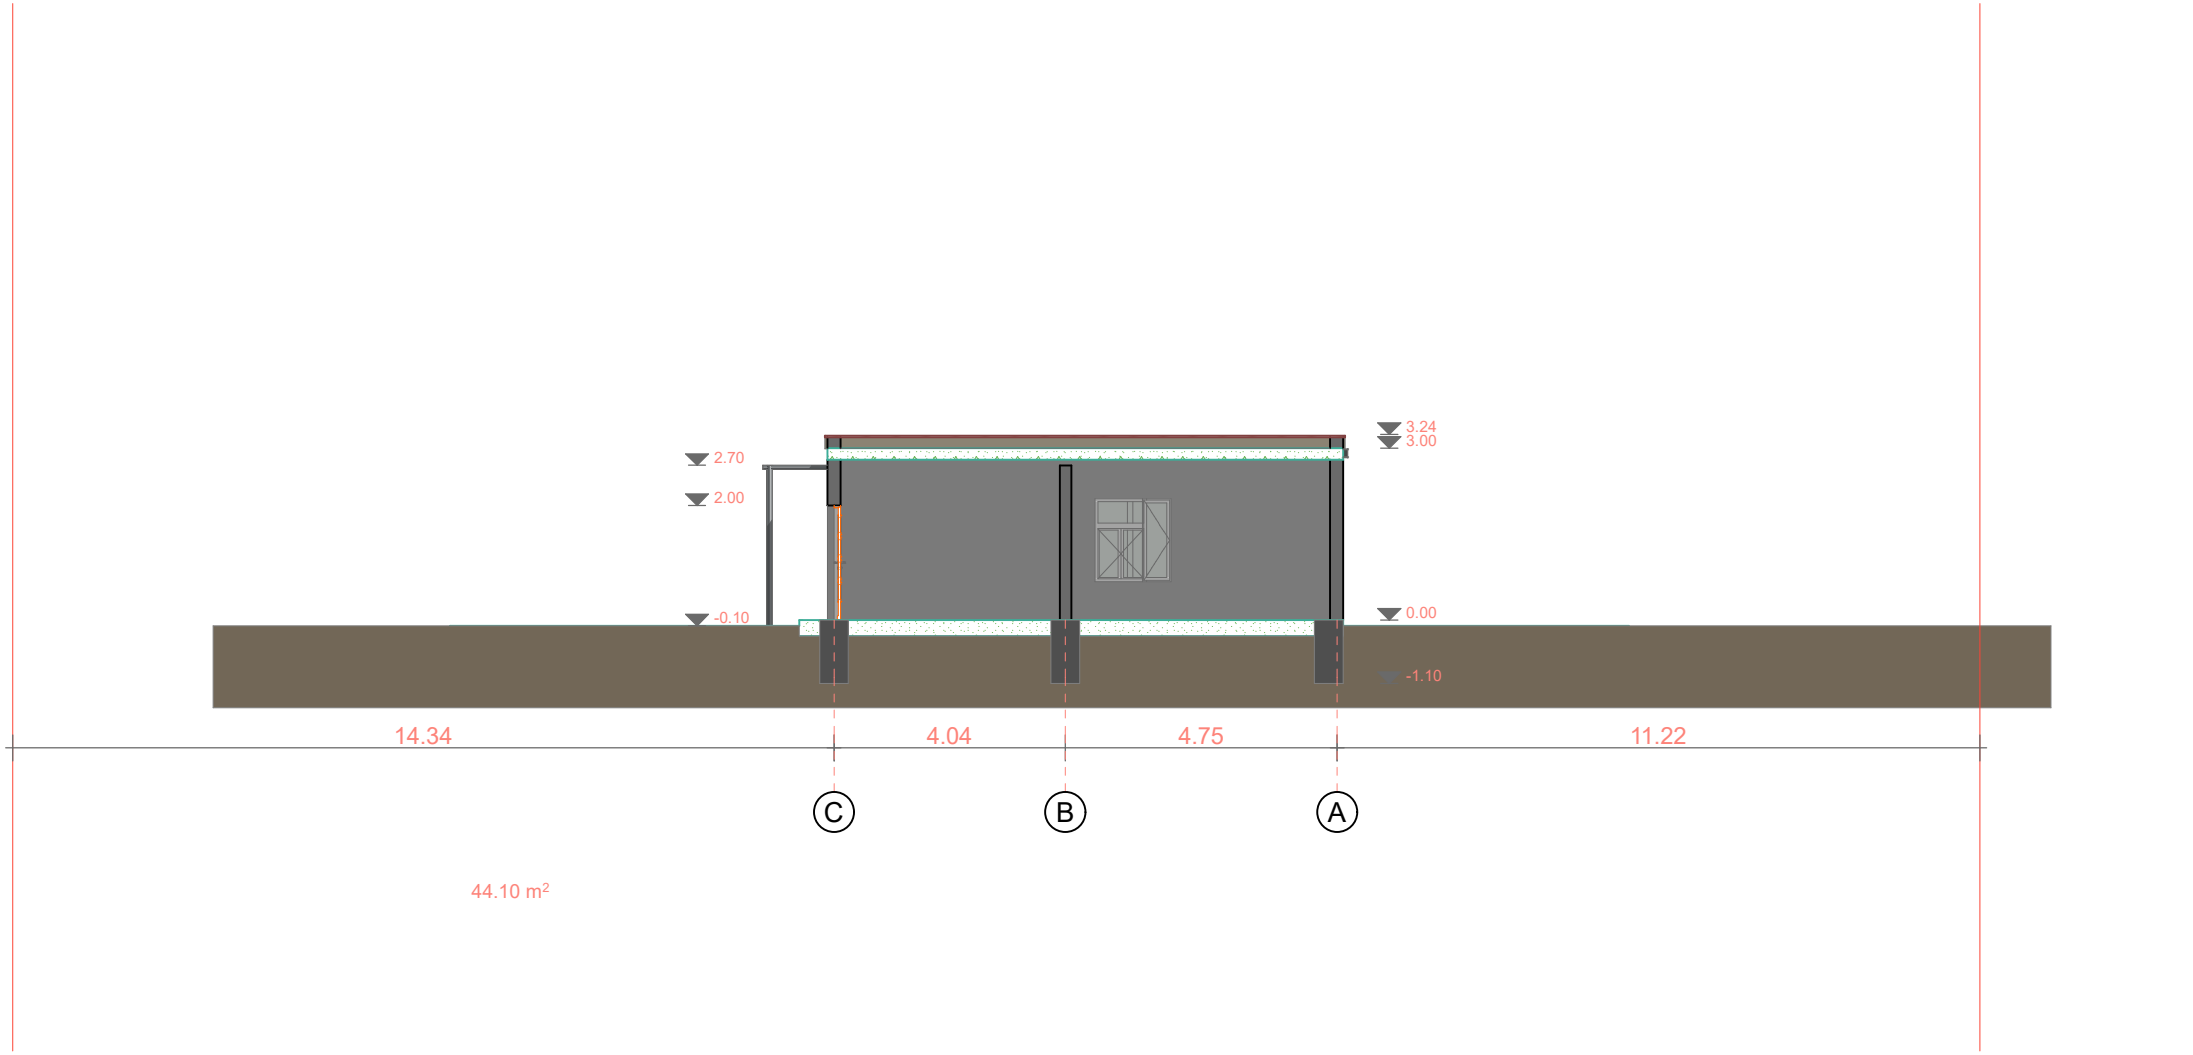

შარტავას ქუჩა №14ა 591 24 44 18
shartavas qucha 14ª 591 24 44 18

დირექტორი		მ. ბერმამუკელი	ობიექტის მის: ქ. თბილისი, ქუჩა ილენე ბოკიელი №65.	მასშტაბი: 1:100
პრ.ავტორი		მ. წუწკარაძე		
დამკვეთი		მ. აბულაძე		თარიღი 2026 წ.