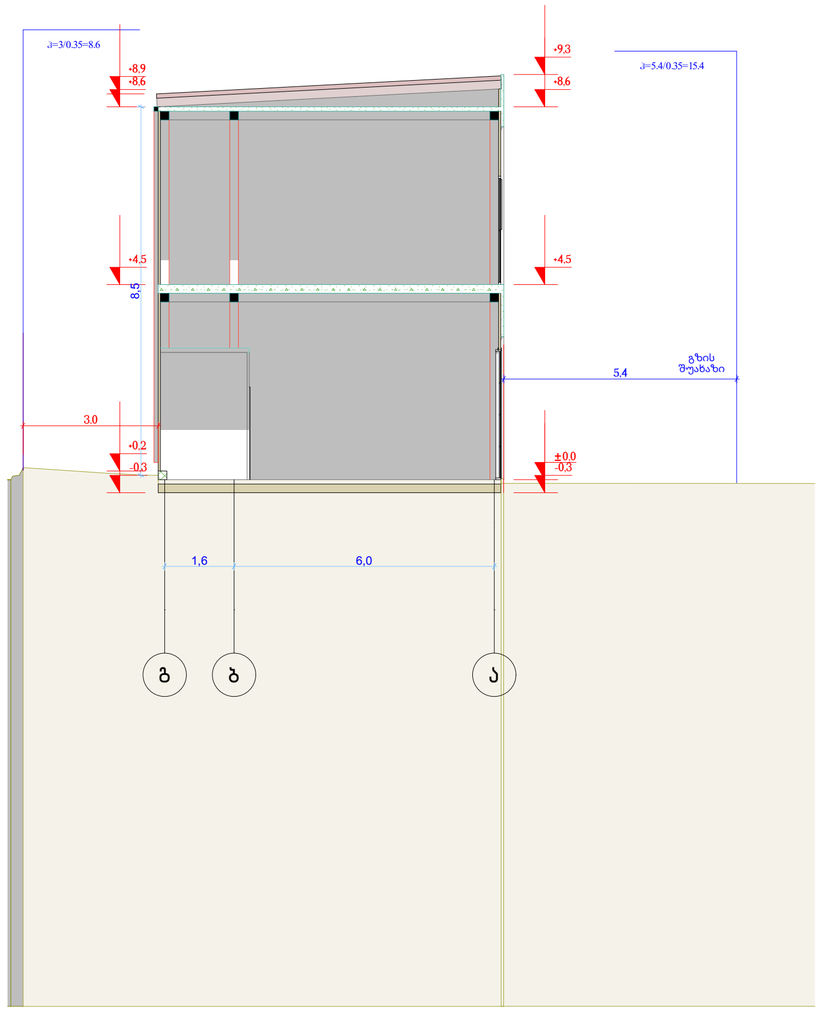


S-01 Building Section 1:100

შ.პ.ს. "ბიემჯი პროჯექთი"

"BMG PROJECT"

ს/კ 406128239


შარტავას ქუჩა №14
598 66 70 70 .com
557 98 08 99
groupbmg @ yahoo

ობიექტის მისამართი	ქ.თბილისი კახეთის გზადკეცილი, №51-ის მიმდებარედ
ნახაზის დასახელება	

ს/კ №01.19.15.005.033

ტექნიკური დირექტორი		ზაზა ბასილაძე
არქიტექტორი		ზაზა ბასილაძე
დაინტერესებული პირი		შპს "მეგი" და კომპანია
მასშტაბი		ფურცელი ა-2
თარიღი	2026 წ.	

შ.პ.ს. "ბიემჯი პროჯექთი"
"BMG PROJECT"
ს/კ 406128239
შარტავას ქუჩა №14
598 66 70 70 .com
557 98 08 99
groupbmg @ yahoo

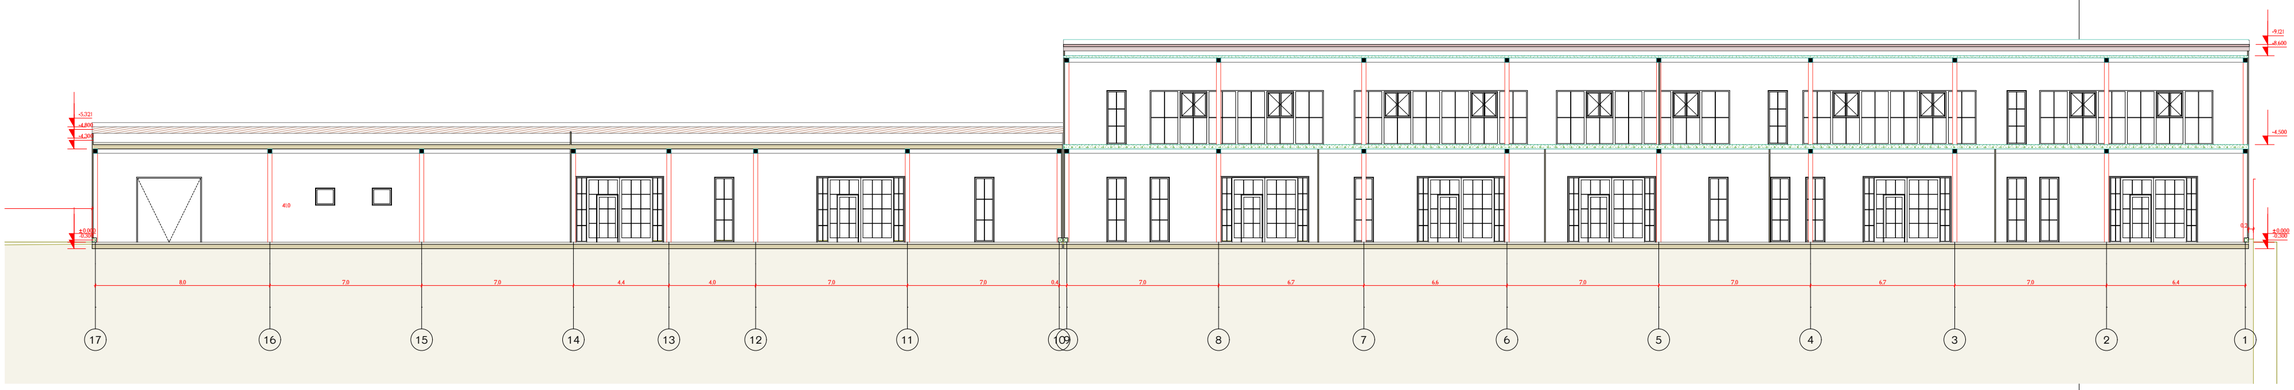

S-02 Building Section

ობიექტის მისამართი	ქ.თბილისი კახეთის გზადკეცილი, №51-ის მიმდებარედ
ნახაზის დასახელება	

ს/კ №01.19.15.005.033

ტექნიკური დირექტორი		ზაზა ბასილაძე
არქიტექტორი		ზაზა ბასილაძე
დაინტერესებული პირი		შპს "მეგი" და კომპანია
მასშტაბი		ფურცელი A-2
თარიღი	2026 წ.	