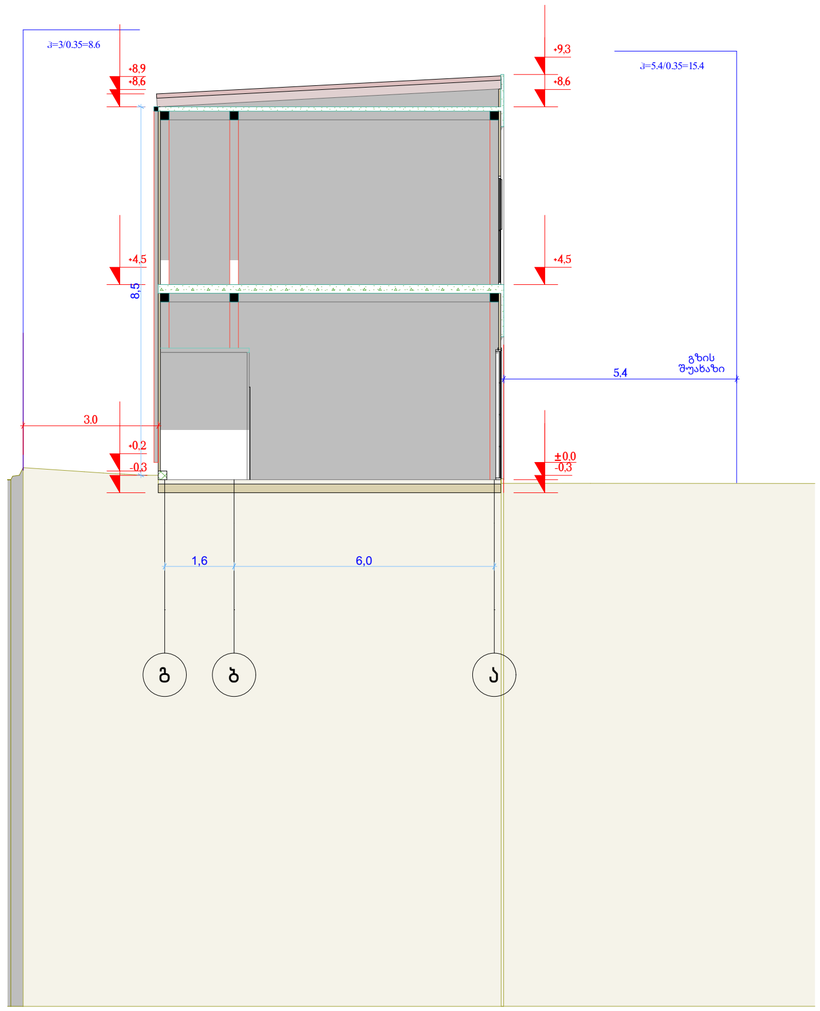


S-01 Building Section 1:100

შ.პ.ს. "ბიემჯი პროჯექთი"

"BMG PROJECT"

ს/კ 406128239

შარტავას ქუჩა №14
598 66 70 70 .com
557 98 08 99
groupbmg @ yahoo

ობიექტის მისამართი	ქ.თბილისი კახეთის გზადკეცილი, №51-ის მიმდებარედ
ნახაზის დასახელება	


ს/კ №01.19.15.005.033

ტექნიკური დირექტორი		ზაზა ბასილაძე
არქიტექტორი		ზაზა ბასილაძე
დაინტერესებული პირი		შპს "მეგი" და კომპანია"
მასშტაბი		ფურცელი ა-2
თარიღი	2026 წ.	

საქართველო

ქალაქი თბილისი, კახეთის გზატკეცილი №51-ის მიმდებარედ. 2400კვ.მ არასასოფლო-სამეურნეო დანიშნულების ს/კ №01.19.15.005.033 მიწის ნაკვეთის ტოპოგრაფიული

გეგმა

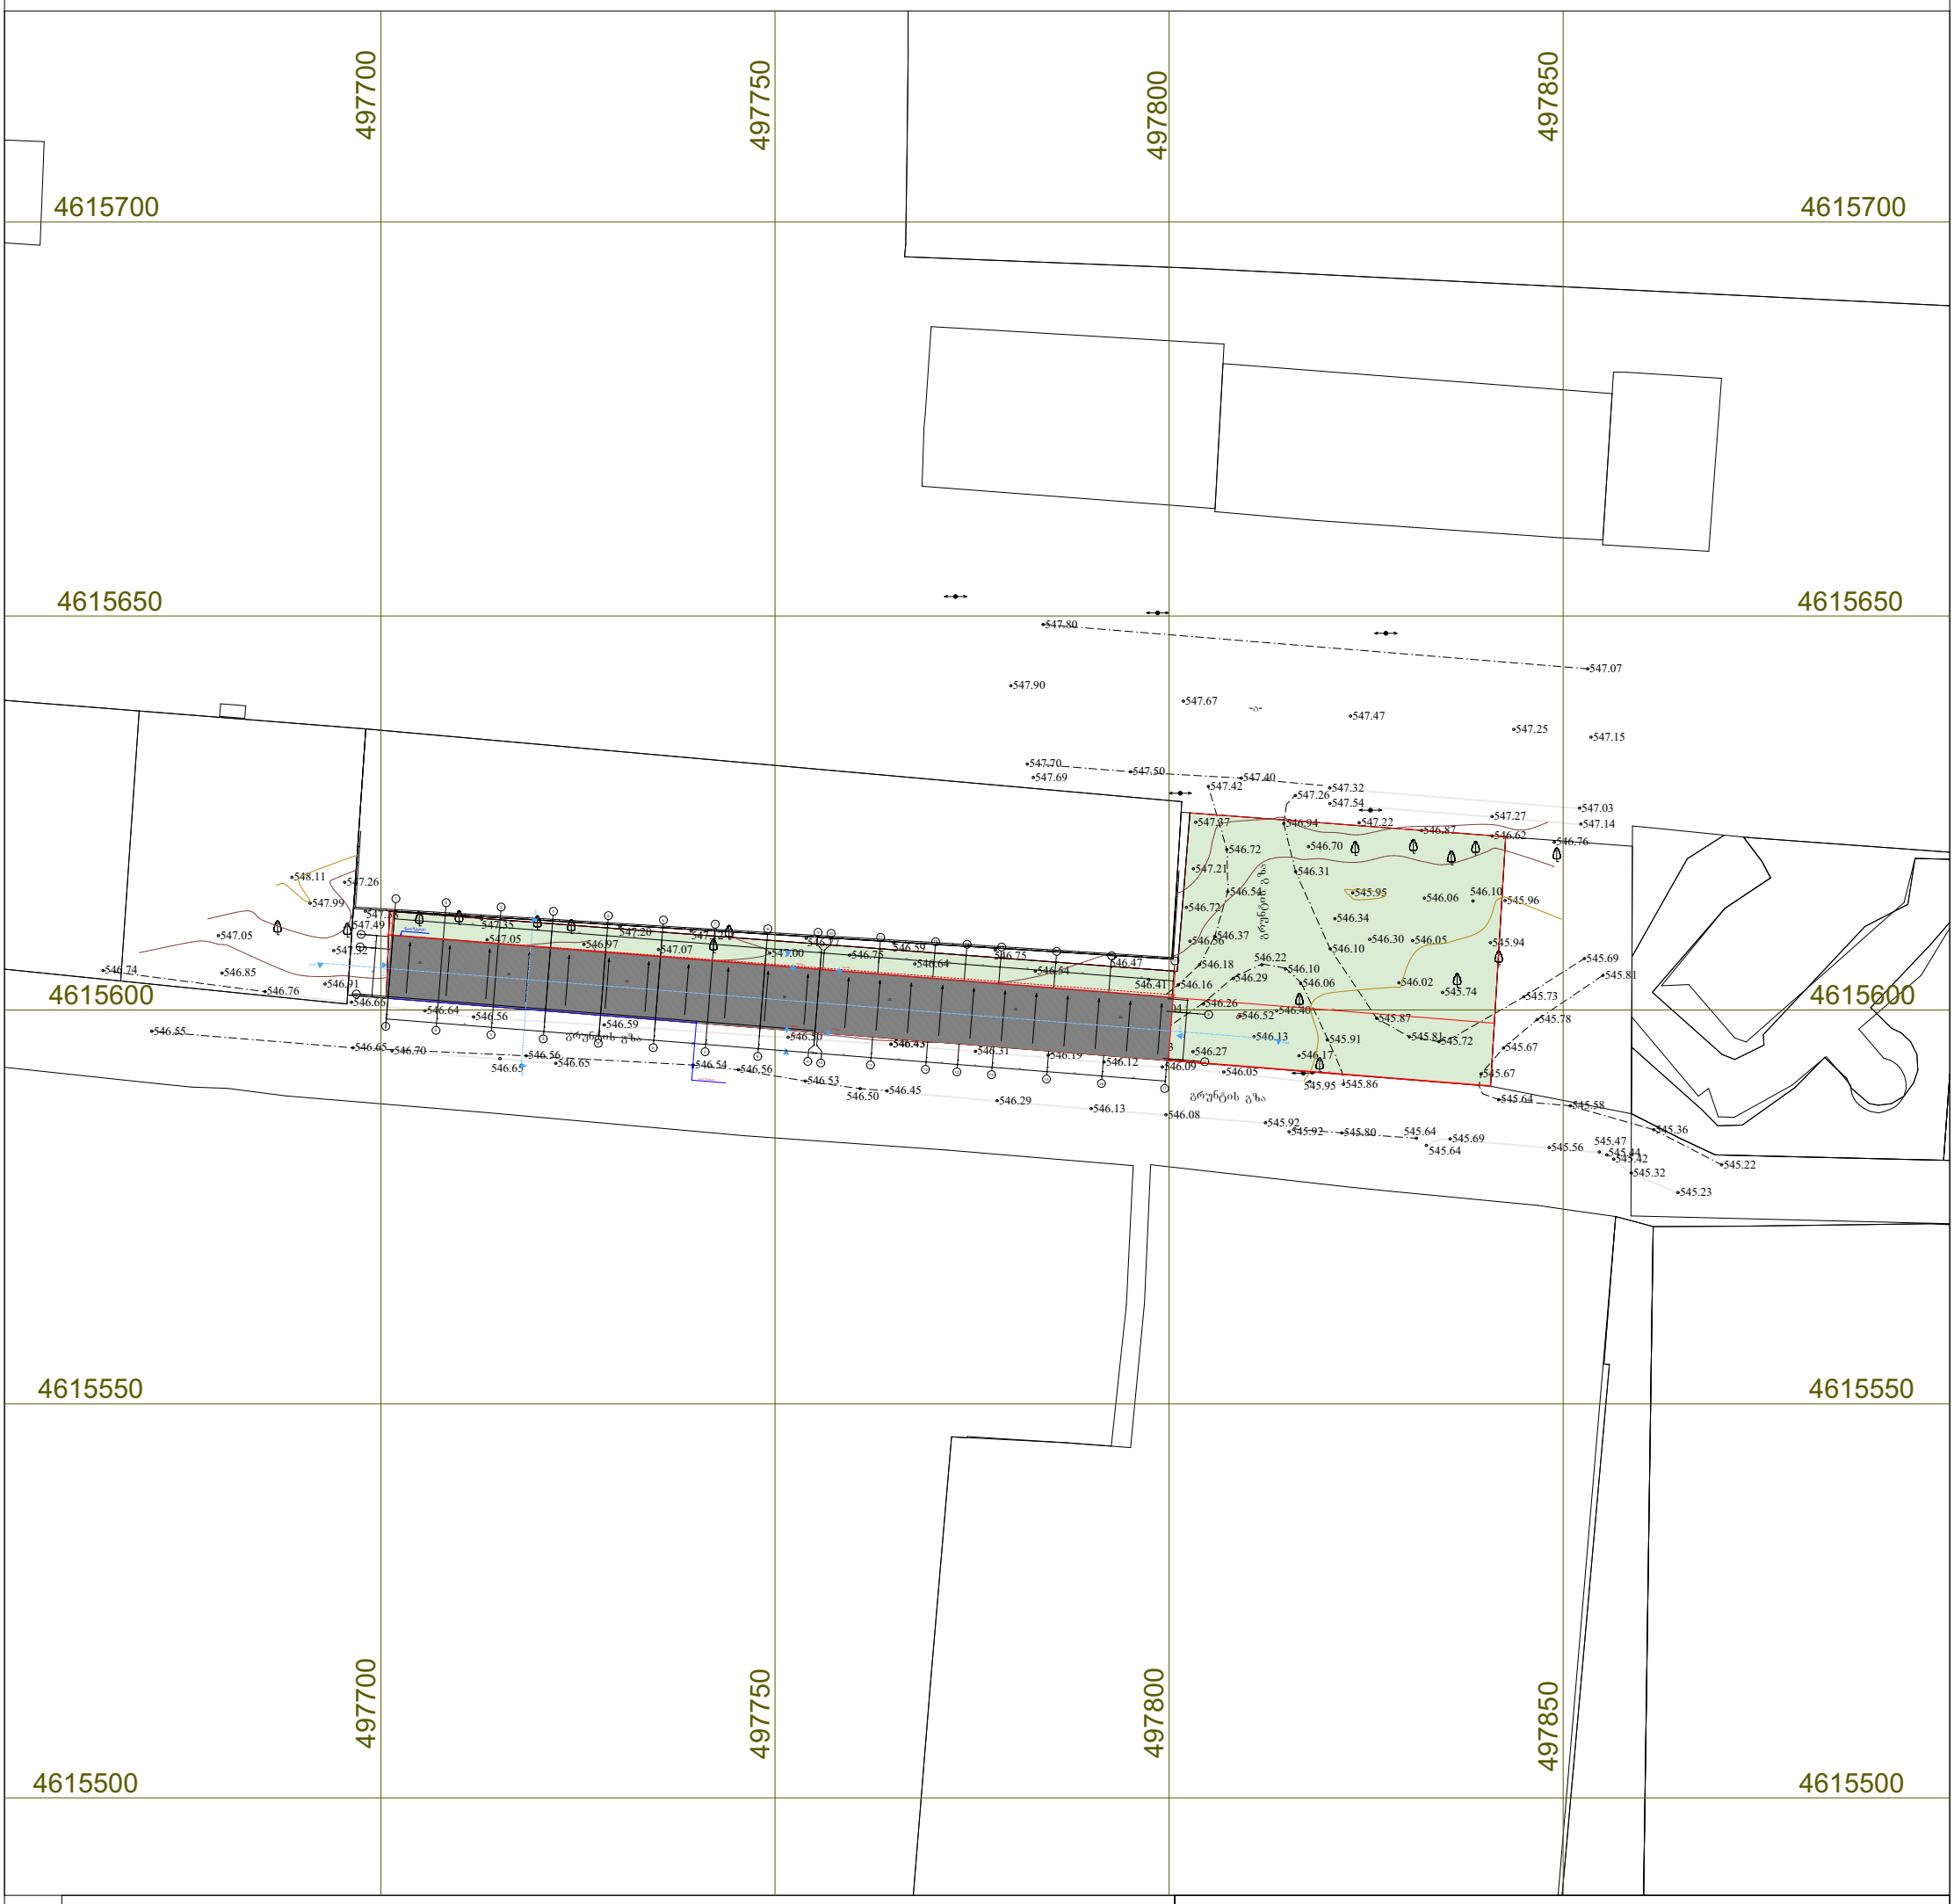

პირობითი აღნიშვნები

WGS 1984 -ის კოორდინატთა სისტემის UTM პროექცია

ძს	საცხ. შენობა	ბორდიული	ჭიშკარი
ძა	არასაცხ. შენობა	ხის ღობე	ბეტონი
	ფარდული	ღობე	წყალგაყვანილობა
	მშენებარე შენობა	ქვის კედელი	კავშირგაბმულობა
	სატრანსფორ. ჯიხური	კედელი	ელ. ქსელები
	ხეები	ფლატე	ბუნებრივი აირი
	გარე განათება	რკინიგზა	სადრენაჟო ინფრასტრუქტურა
		სამეთვალყურეო ჭები	ინტერნეტ ქსელი
		ელ. გადამცემი ხაზი	

შენიშვნა:1) ——— ნაკვეთის საზღვარი (თუ იგი არის ნახაზზე) მითითებულია დამკვეთის მიერ

2) მიწის სამუშაოების შესრულებისას შეატყობინეთ კომუნიკაციის წარმომადგენლებს

შპს „ბიემჯი გრუპ“
საქართველო, თბილისი, შარტავას ქუჩა 14
მობ: 598 667070; 577 158039

LTD `BMG GROUP~
14 Sartava St. Tbilisi, Georgia

ტექნიკური დირექტორი:		ზ. ბასილაძე
ახომა:		საბა ბეროშვილი
დახაზა:		საბა ბეროშვილი
დამკვეთი:		
მაშტაბი: 1:500		15.10.2025წ.