შიდა არსებული ნახაზი

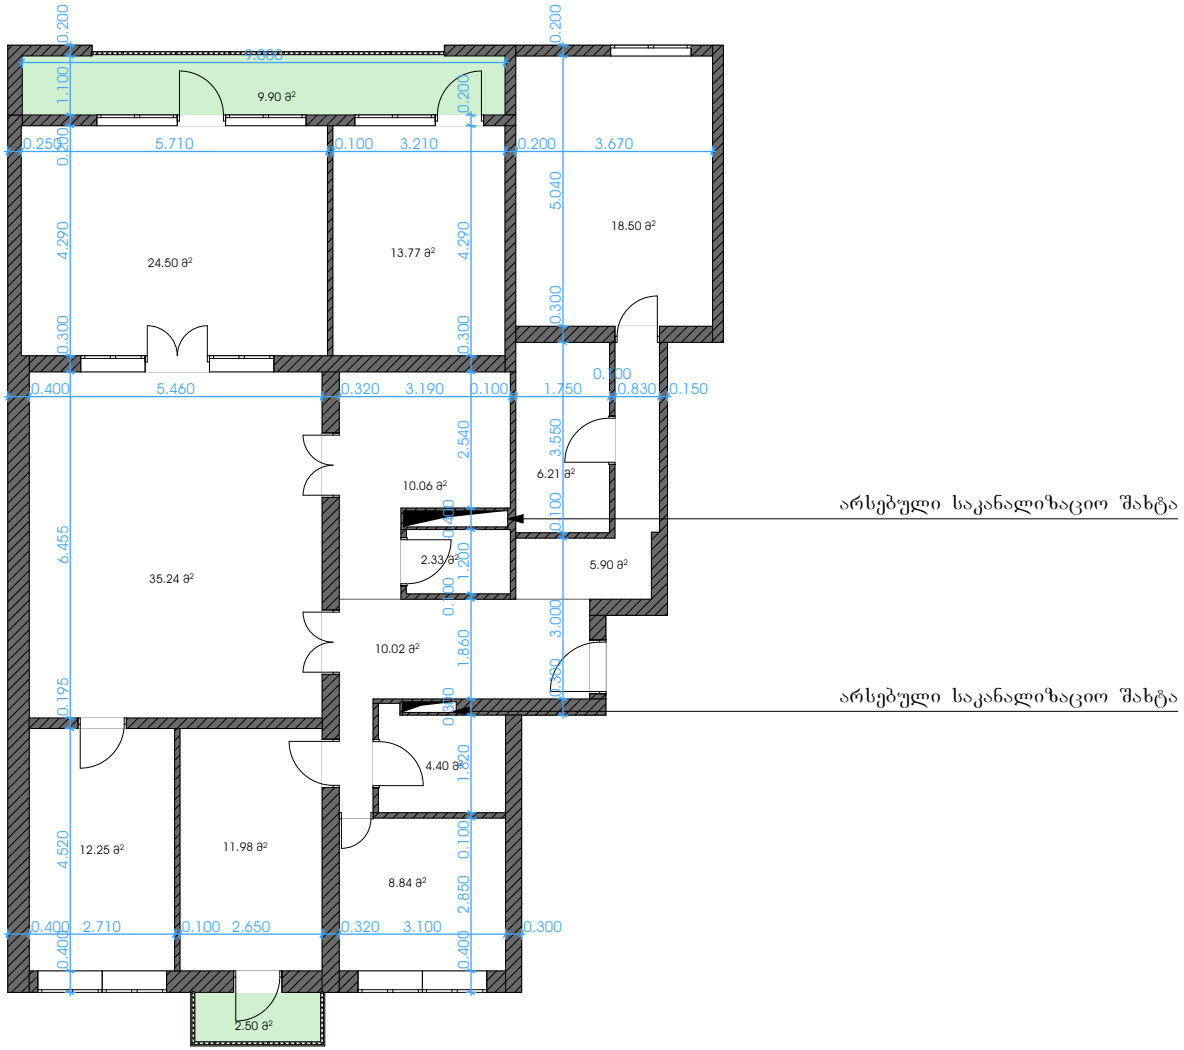

არსებული საკანალიზაციო შახტა

არსებული საკანალიზაციო შახტა

გეგმური მდებარეობა	(01/046)	პირობითი აღნიშვნები:				
ობიექტის მისამართი	ქალაქი თბილისი, პეკინის გამზირი, №25, სართული №4, ბინა №46. ს/კ 01.10.13.018.002.01.046	კედელი	ჭერის სიმაღლე H=3.00 მ			
		ფანჯარა 1	ფართობი 127.91 მ²			
		ფანჯარა 2	0.40 აივანი 11.34 მ² 1.06			
ნახაზის დასახელება	შიდა აზომვითი ნახაზი	კარი 1	შახტა	კიბის უჯრედი		
		კარი 2	ზომა 0.72			
სულ ფართობი	176.40,კვ.მ	კოლონა	შეზღუდვა 0.06 მ			

შ.პ.ს. "ქალაქი"
L.T.D "KALAKI "
ს/კ 405482909
555 13 97 87
archideaoffice @gmail.com

შ.პ.ს. "ქალაქი" მესრულებულია დაინტერესებული პირის მიერ მითითებულ ფართზე
ობიექტის მისამართის სისწორეზე პასუხისმგებელია დაინტერესებული პირი

აზომა/დაამუშავა	ლ გოგინაშვილი		
დაინტერესებული პირი	გიორგი თაფლაძე		
ტელ:			
მასშტაბი	1:100	ფურცელი 1	ISO-A4 Landscape
თარიღი	10/11/2026		

შიდა საპროექტო ნახაზი

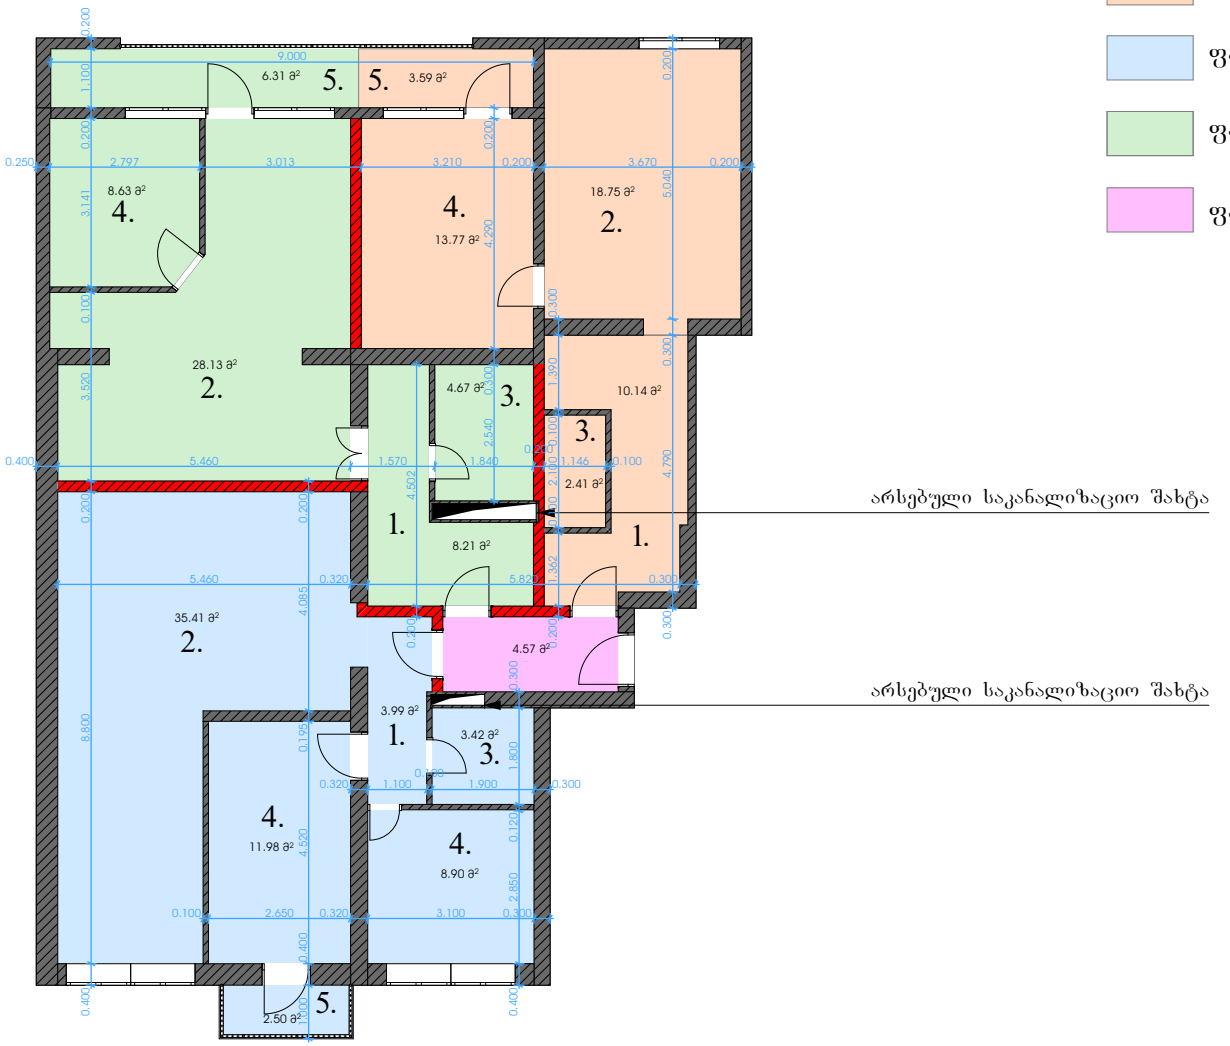

1. ჰოლი
2. სტუდიო ოთახი
3. სველი წერტილი
4. საძინებელი
5. აივანი

გეგმური მდებარეობა	(01/046)	პირობითი აღნიშვნები:				
ობიექტის მისამართი	ქალაქი თბილისი, პეკინის გამზირი, №25, სართული №4, ბინა №46. ს/კ 01.10.13.018.002.01.046	კედელი	ჭერის სიმაღლე H=3.00 მ			
		ფანჯარა 1	ფართობი 127.91 მ²			
		ფანჯარა 2	0,40 აივანი 11,34 მ² 1,06			
ნახაზის დასახელება	შიდა აზომვითი ნახაზი	კარი 1	შახტა	კიბის უჯრედი		
სულ ფართობი	175.38,კვ.მ	კარი 2	ზომა 0,72			
		კოლონა	შეზღუდვა 0,06			

შ.პ.ს. "ქალაქი"
L.T.D "KALAKI "
ს/კ 405482909
555 13 97 87
archideaoffice @gmail.com

შიდა საპროექტო ნახაზი მესრულებულია დაინტერესებული
სარეკ. მიერ მითითებულ ფართზე
ობიექტის მისამართის სისწორეზე პასუხისმგებელია
დაინტერესებული პირი

აზომა/დაამუშავა	ლ გოგინაშვილი		
დაინტერესებული პირი	გიორგი თაფლაძე		
ტელ:		ფურცელი 2	ISO-A4 Landscape
მასშტაბი	1:100		
თარიღი	10/11/2026		

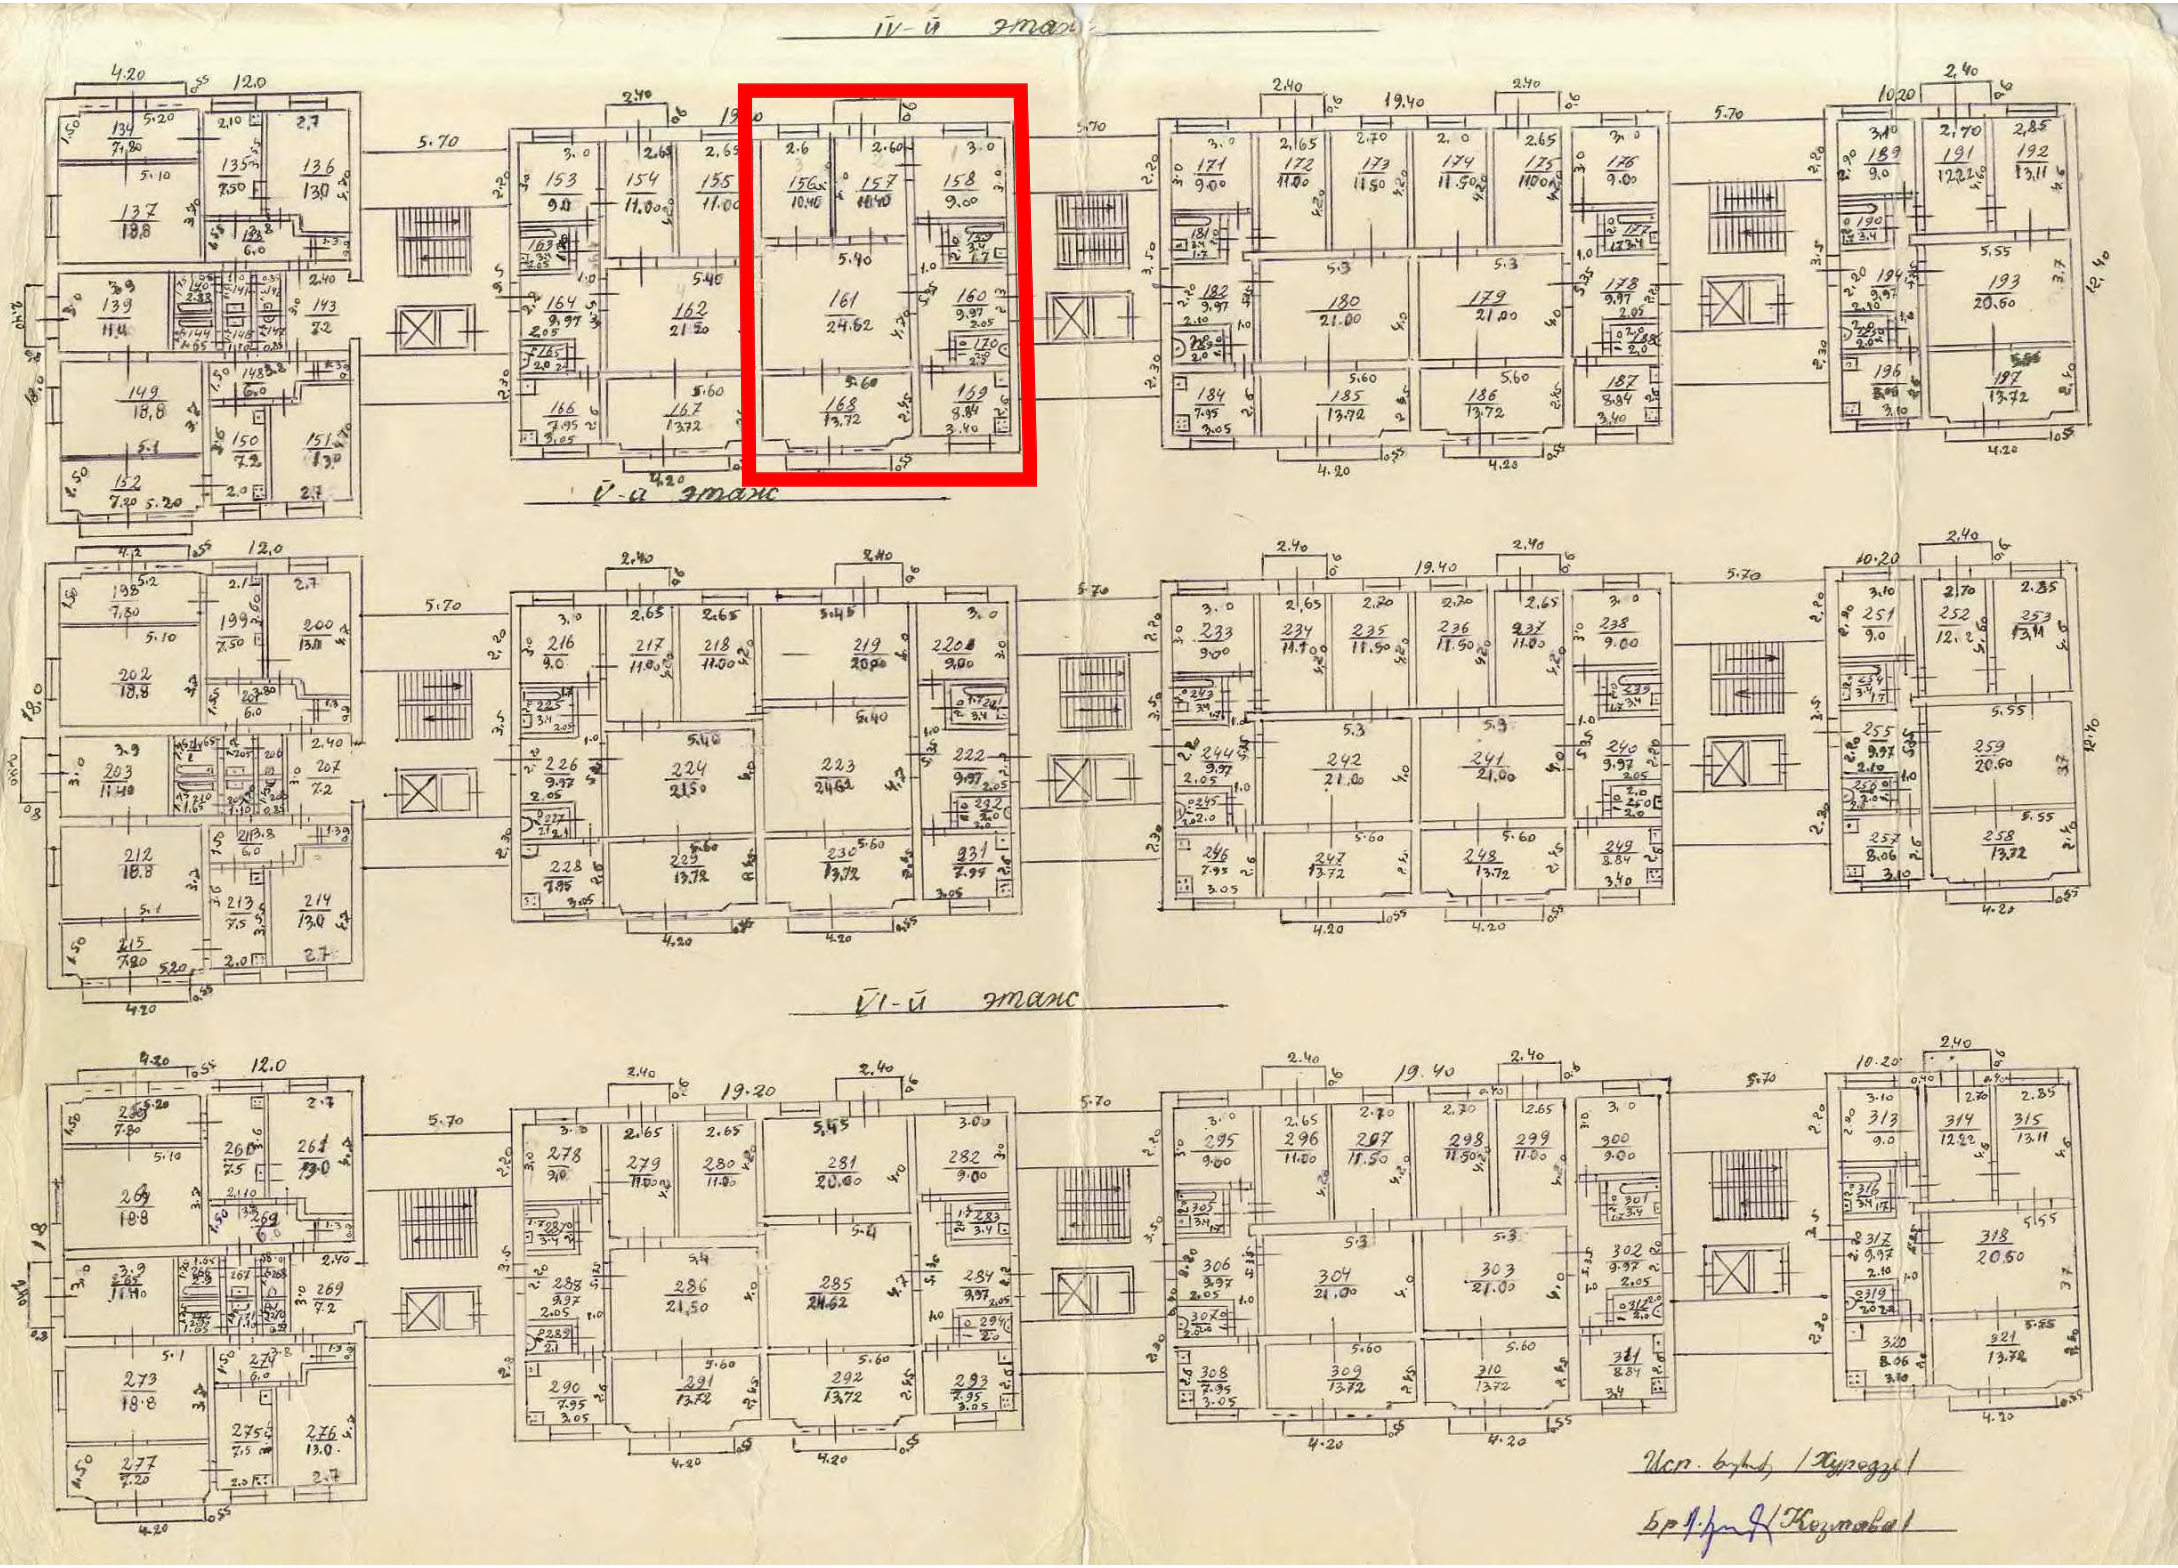

Исп. [illegible] /Хуродзе/

Бр. [illegible] /Козлова/