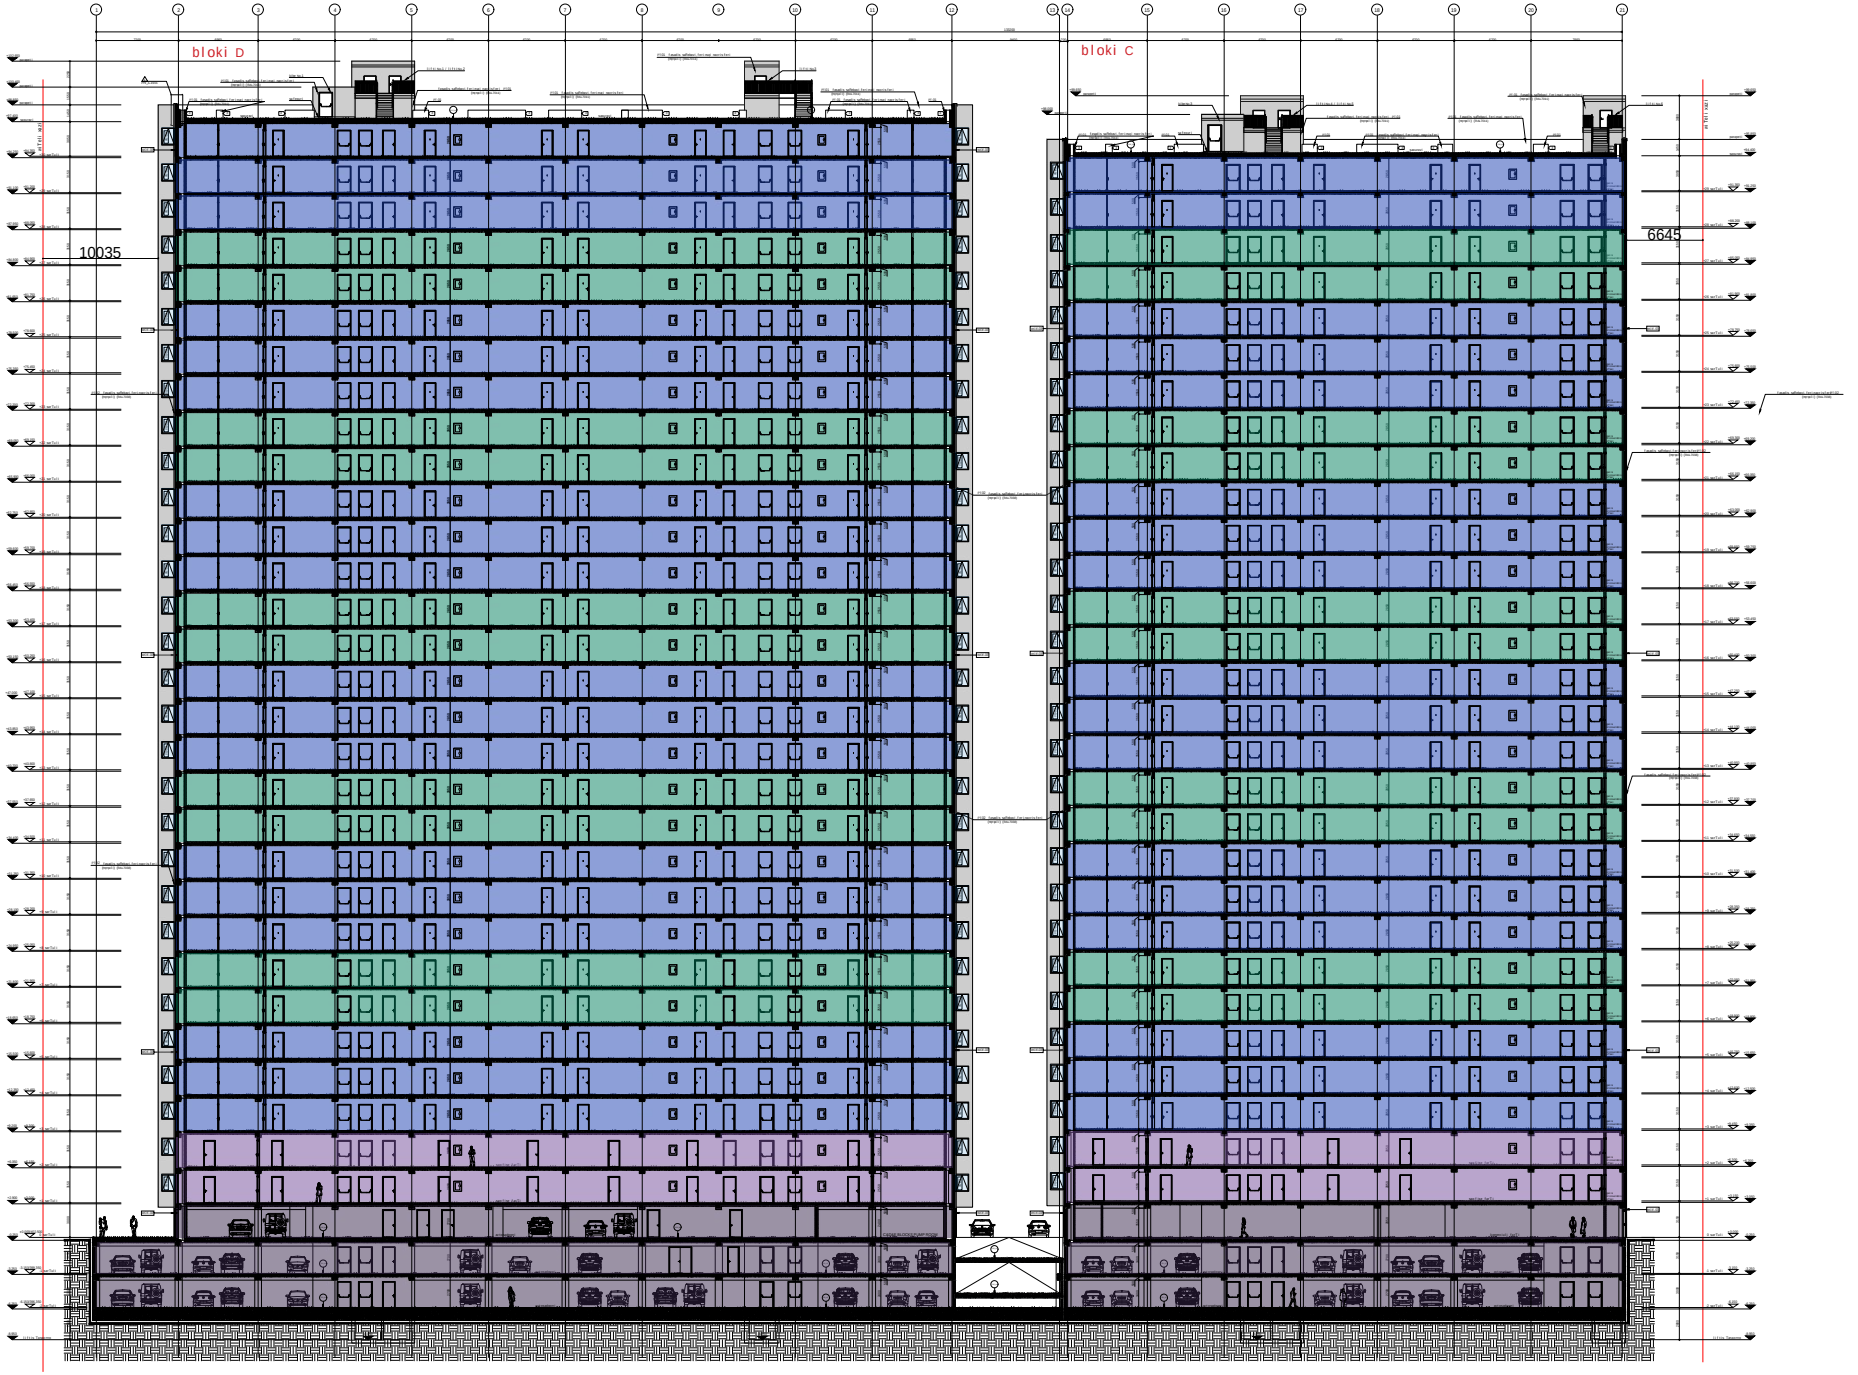

Wrili 1

DEPHANI
ARCHITETTURE&DESIGN

gaTxiTxi kolxi

winandebare dokumenti i warmoadgens "DEPHANI"-s sakuTrebas. misi nebismieri formiT (xeTilnaxi an maSinburi) gamoyeneba, kopireba an gavrcelebis "DEPHANI"-s werilobiTi nebarTvis gareSe iaziseba. dokumentSi asaxuli informaciis nebismieri formiT gamoyeneba, arsebuli informaciis modifikacia, misi gavrceleba an saerTod mis sxva formebSi, xerxebi unda gaformdnen specialobis mqonepirma konstruqciis mier nebarTvis dokumentis unda ipqnas maTi xelmowerebiT.

konesi
KONEX

Tbili saxli
Casa Calda

park houn isani

bloki D/bloki C

Senobis Wrili 1
RerZebSi 1-21

PHI_CD_A-1100

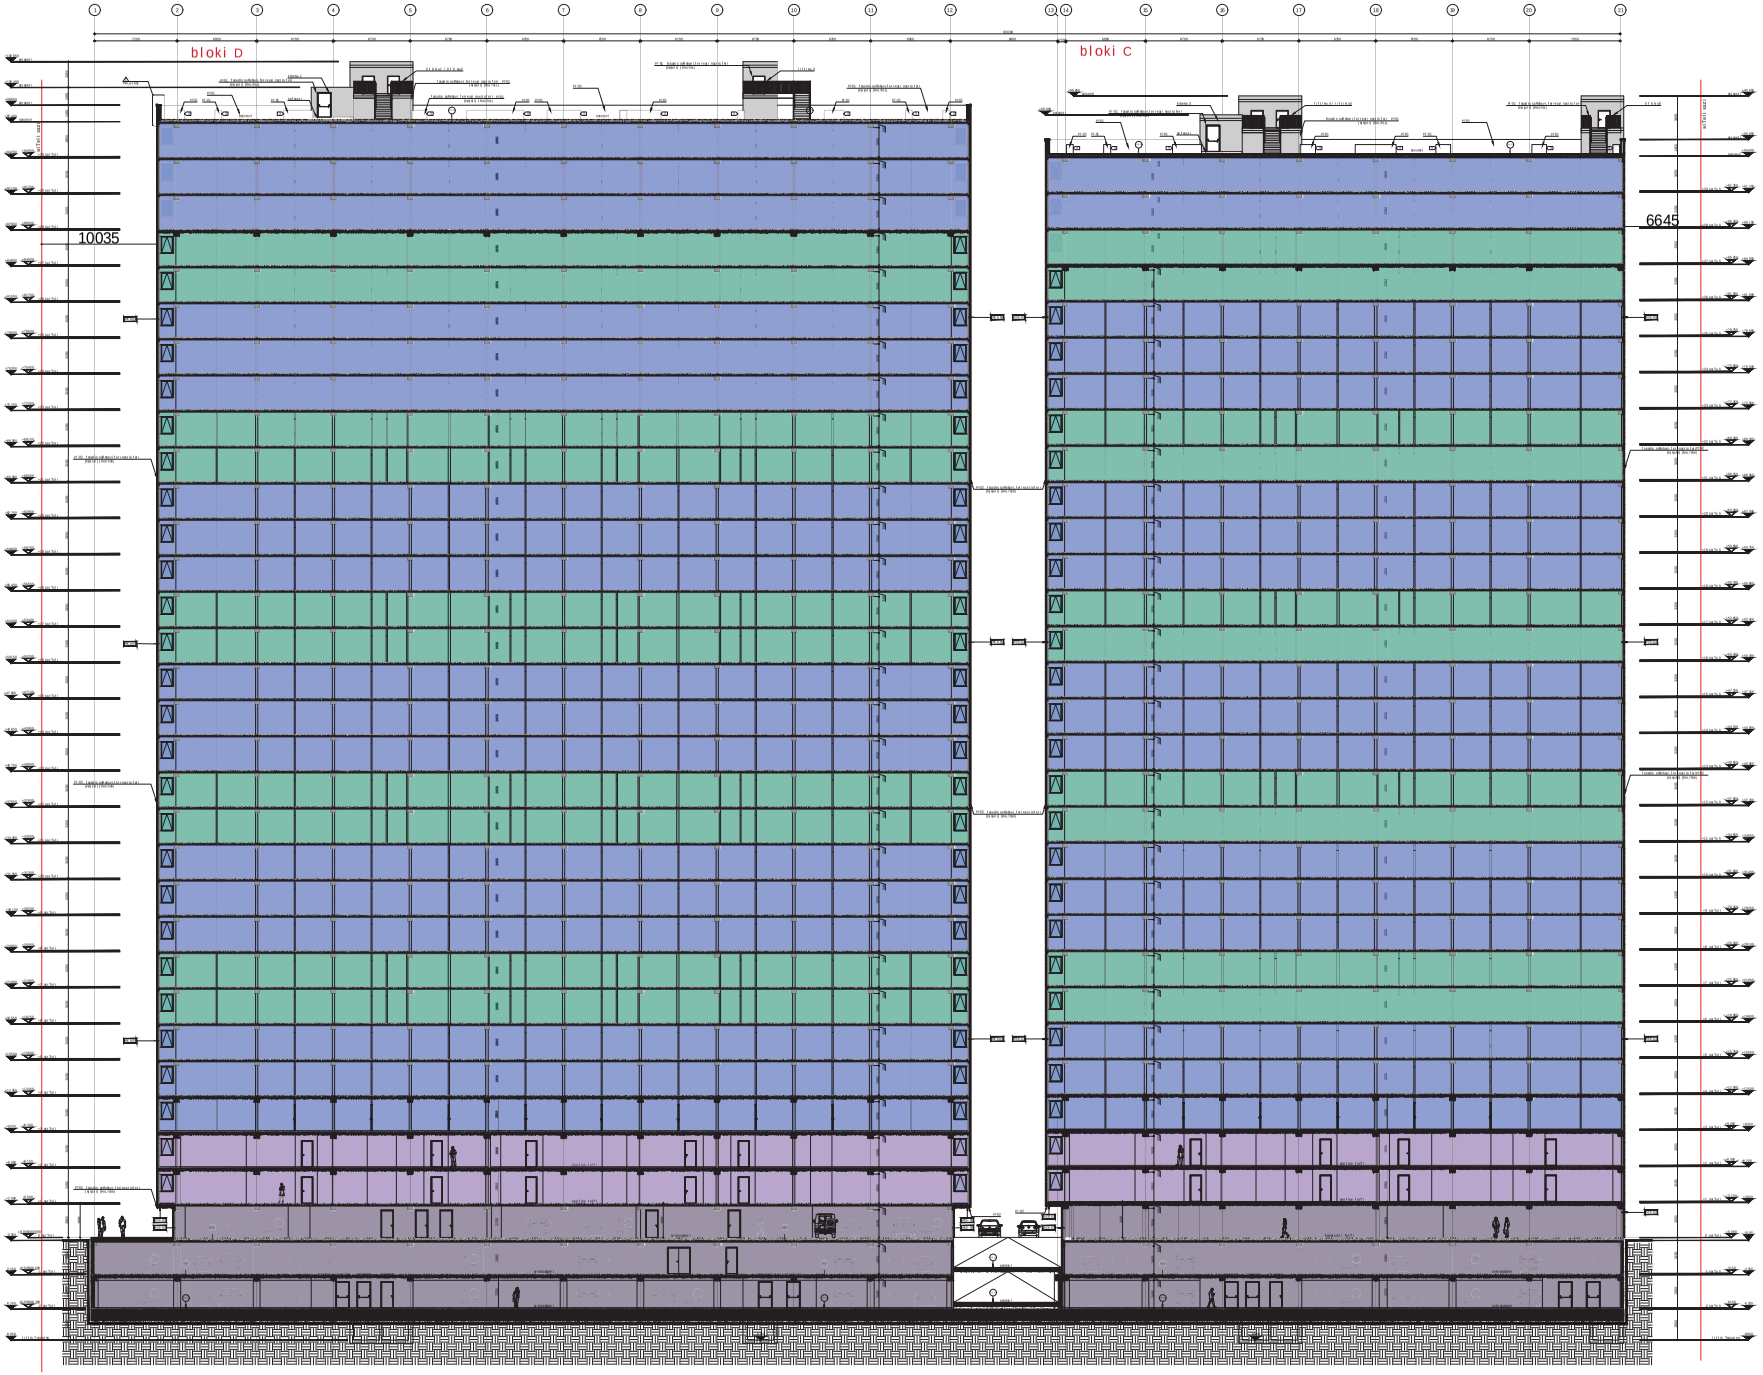

Wrili 2

DEPHANI ARCHITECTURE&DESIGN

konesi KONEX

Tbili saxli Casa Calda

park houn isani

bloki D/bloki C

Senobis Wrili 2
RerZebSi 1-21

PHI_CD_A-1101

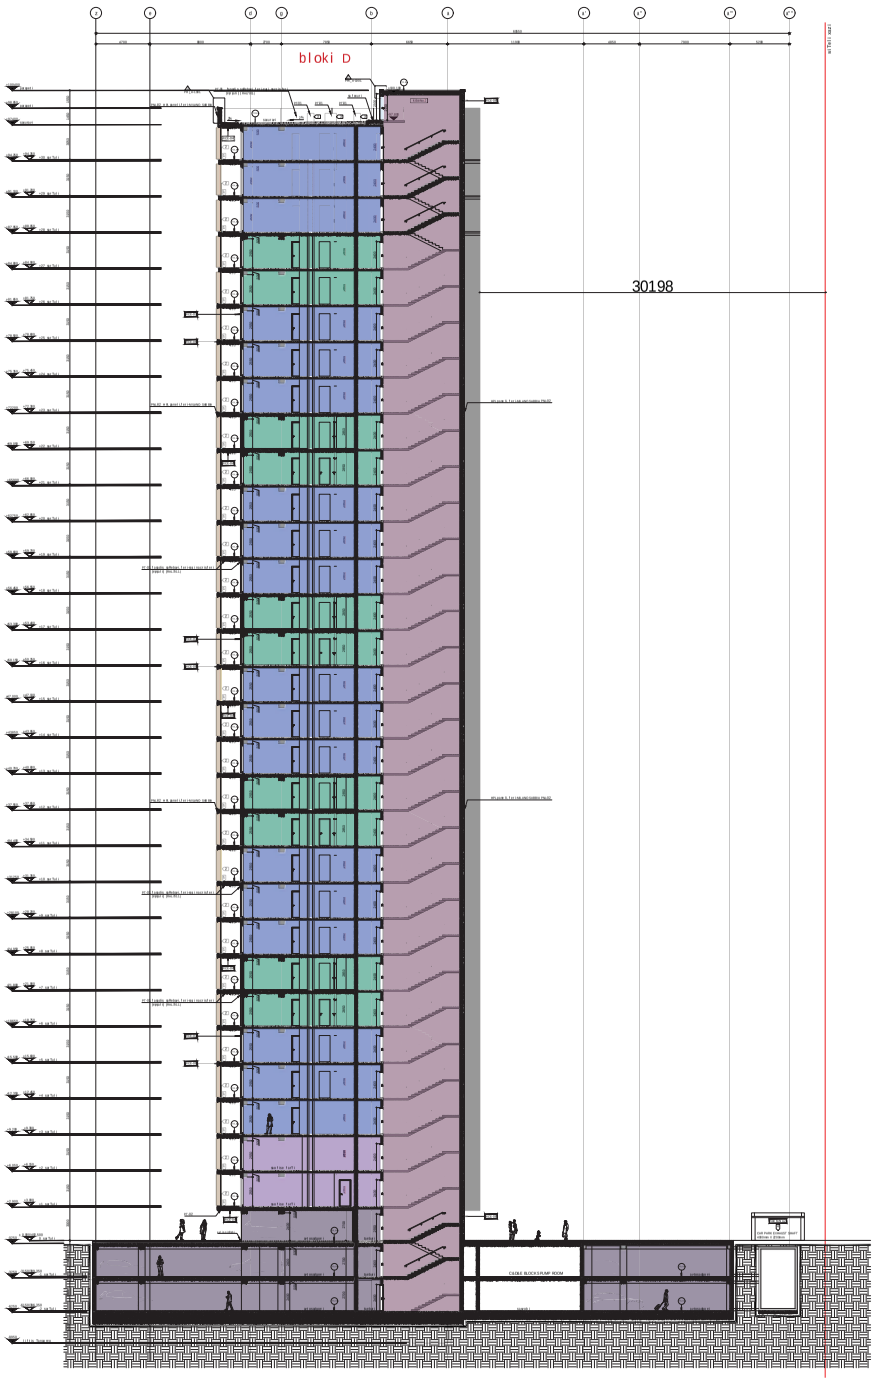

Wrili 3

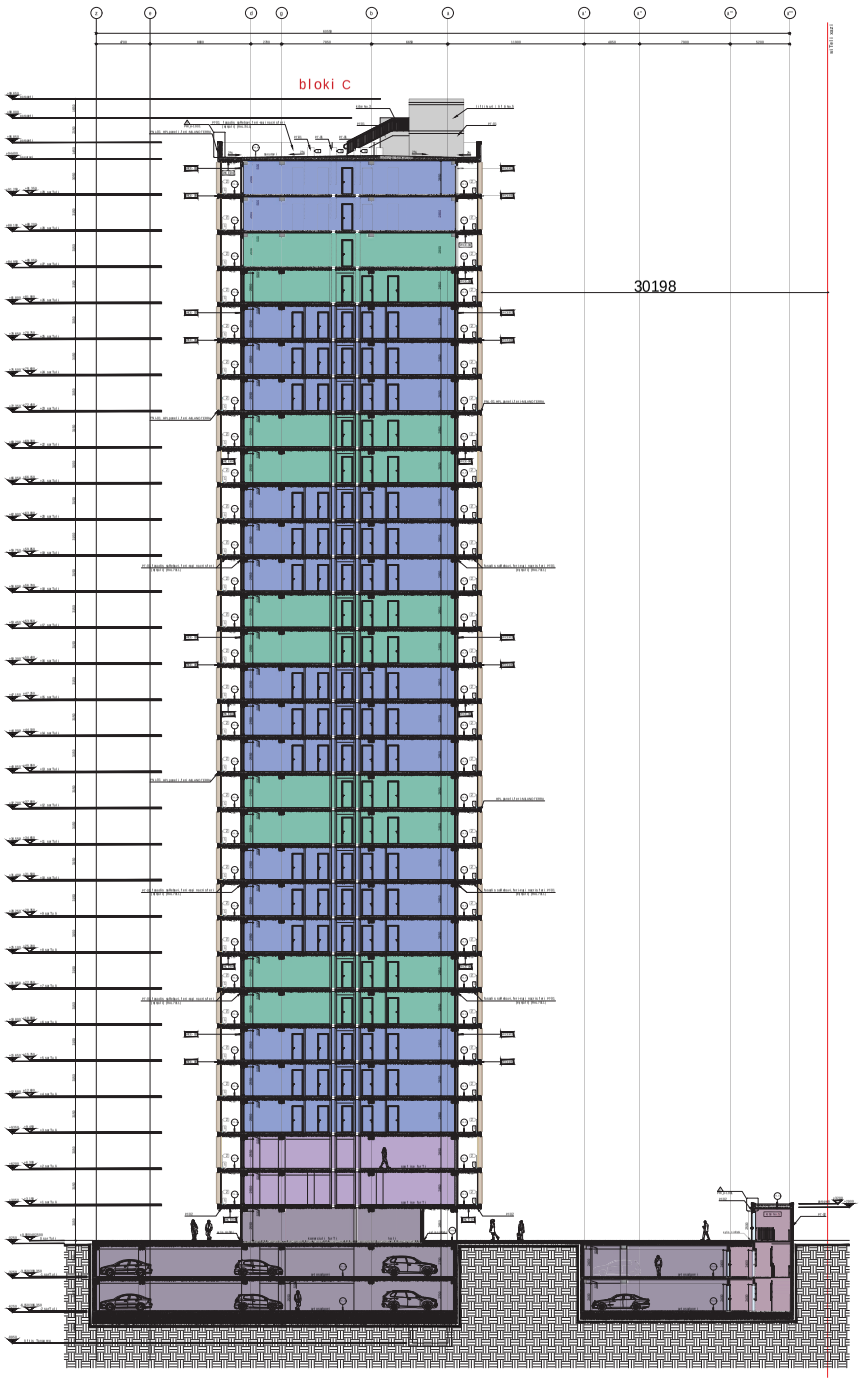

Wrili 4

DEPHANI ARCHITECTURE&DESIGN

garʔvʔvlela!
elnsnddstore dokvsnerl ewr kwaqtgms TOPHANI's sakuTrnstes.
nisi nabsonsrl fcrnsT (sTTlanal an nsnrlcbrlrv)
gsnrw krbs, kqcrnbs an gsvnrl nbs
'bnrwvsTs serll cbsT l nsbsrTvs gsnrbs ivZzlnbs.
ssnrbsTs nsbsrTvs gsnrbs ivZzlnbs, ssnrbsTs
ssnrsbsnsl l nsTnrwsTvs nsvsNbsvs nsvs gsnrwsnbs
ar bnZrbbs ercnrT sww gnrqtTs. zcwnbs vnbs gqbknsnbbs
qsBnwsnbs nsbsrwsnbs kbnrqsnsTvs nsr
nwsvl nbsnvnbsTsl vnbs lpnss nsTkvs vnsvsnsbsr.

konessi
KONEX

Tbili saxli
Casa Cáida

park houn isani

bloki D/bloki C

Senobis Wrili 3/4
RerZebSi z-a""/z-a""

PHI_CD_A-1102

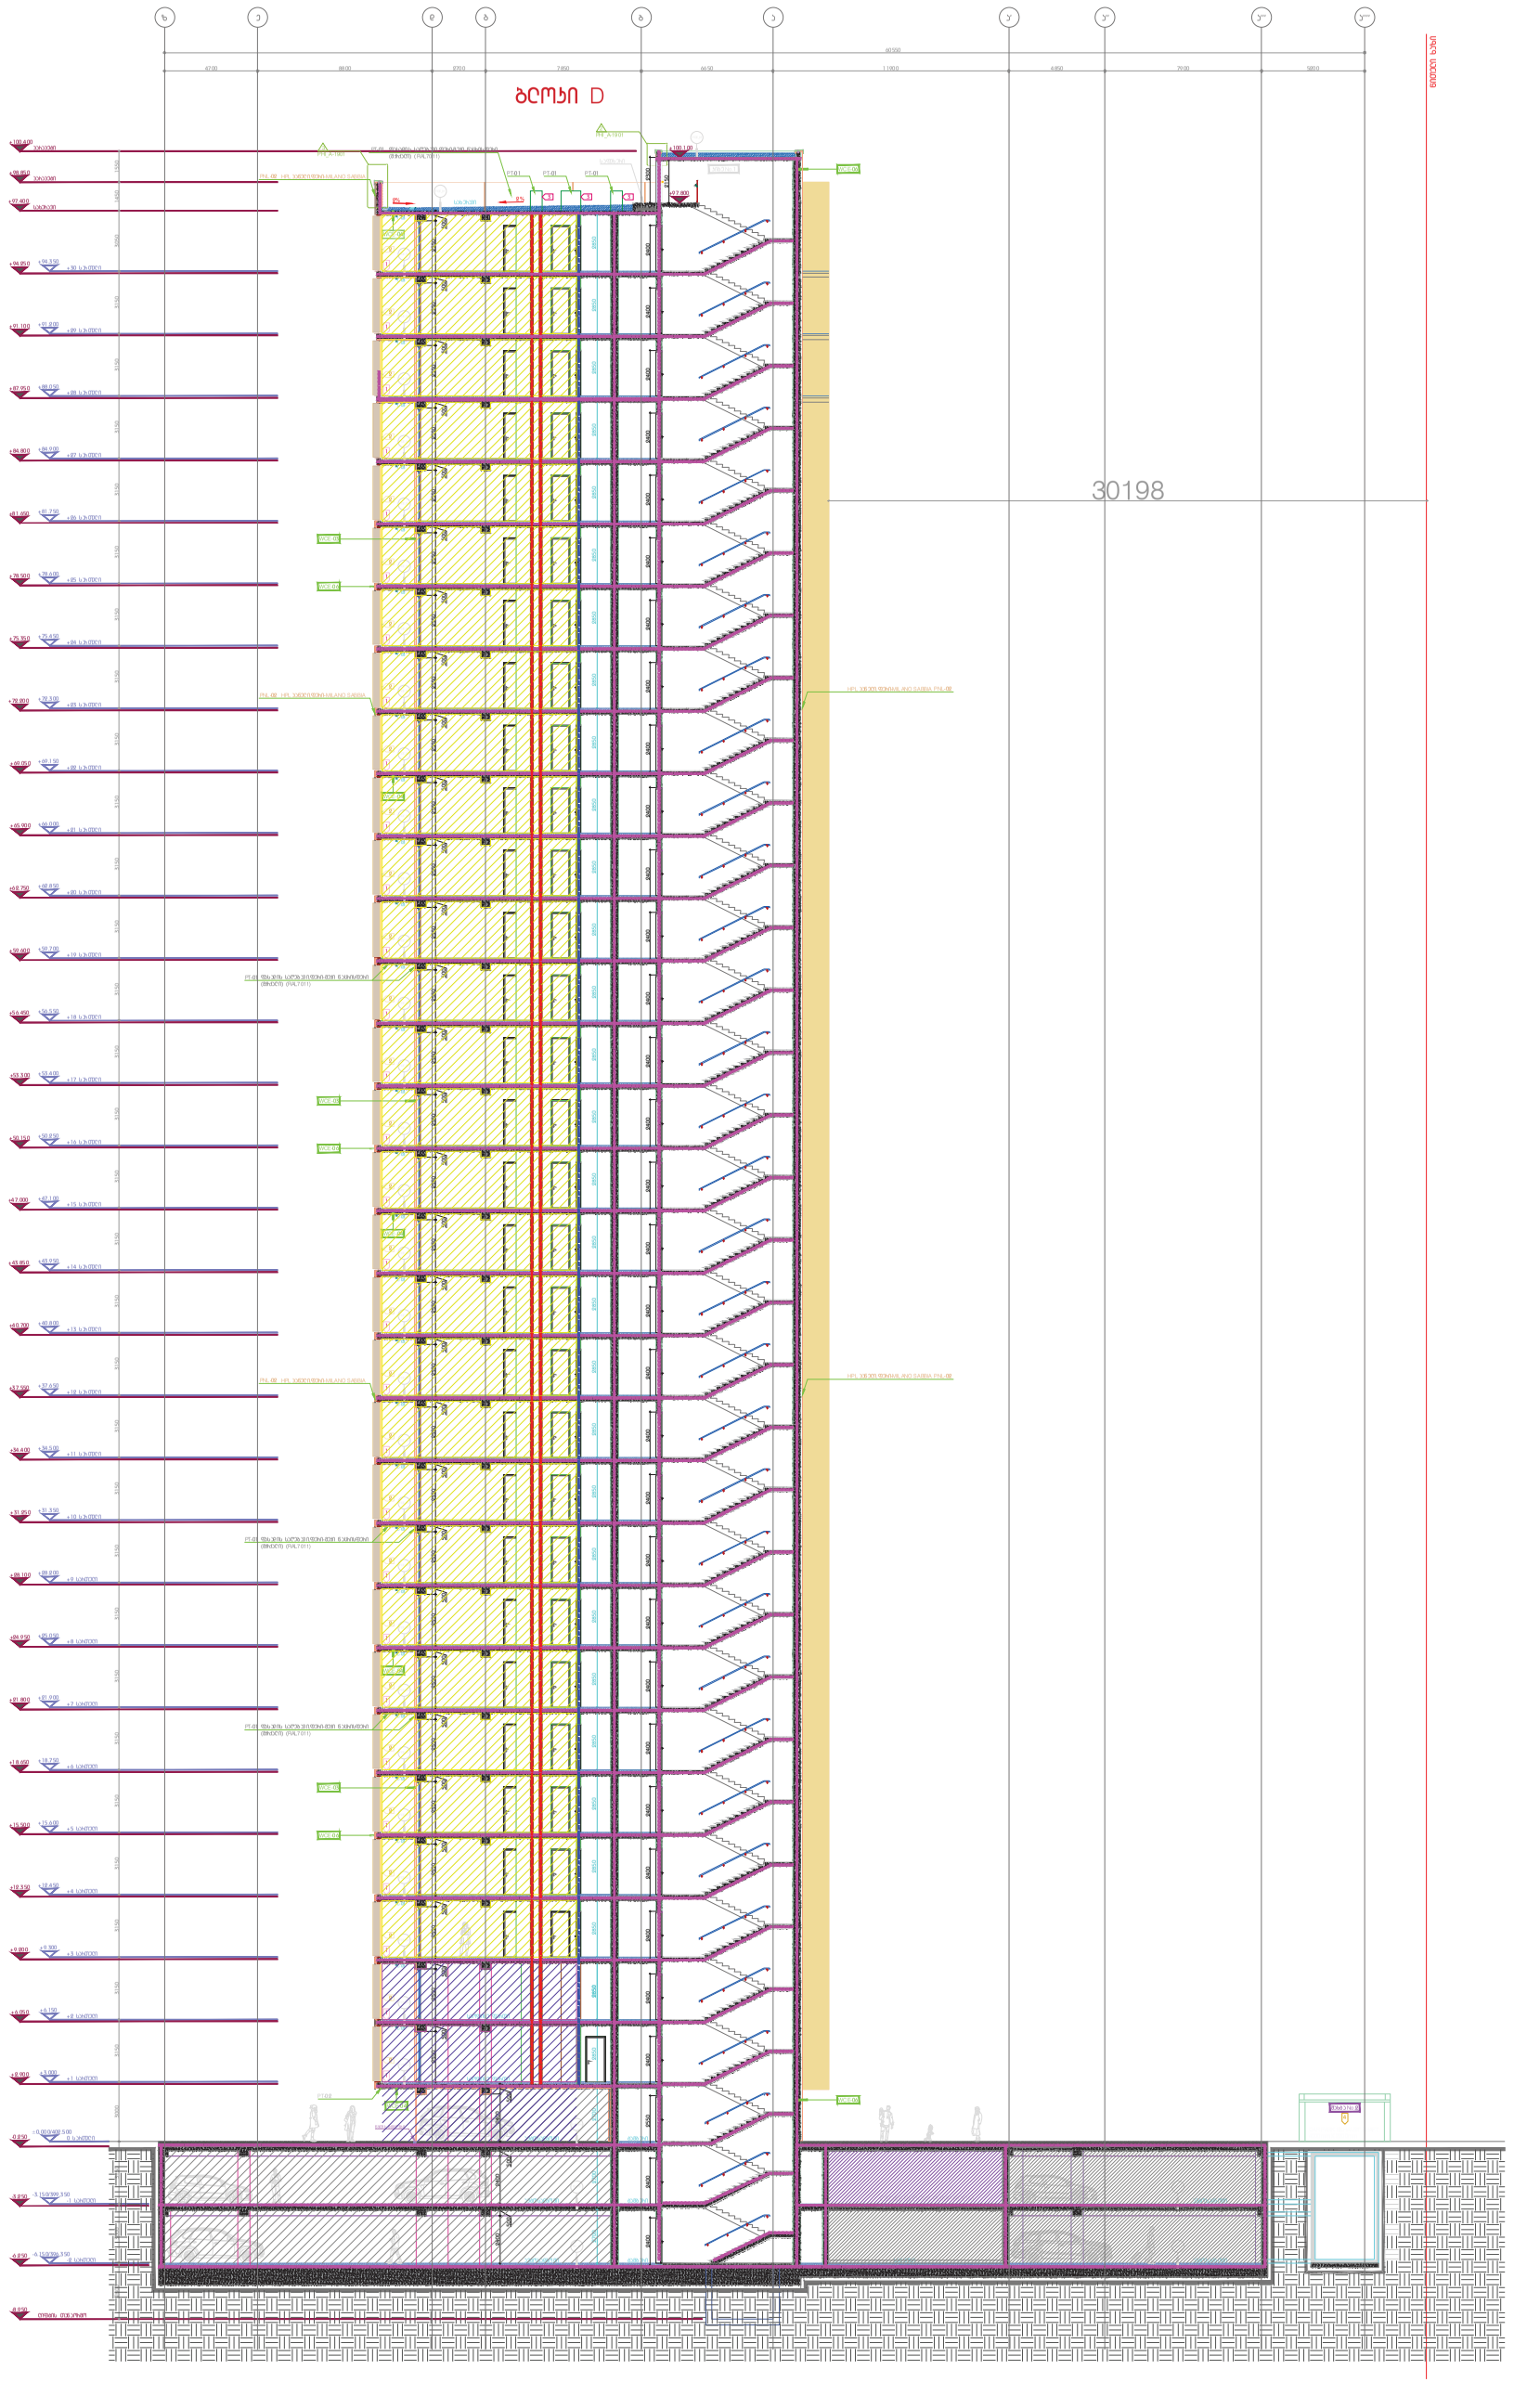

ჭრილი 3



ჭრილი 4

შენობის კონსტრუქციული ელემენტების, კომპონენტების და ანაწყობების ცეცხლმედეგობის ხარისხები უნდა შეესაბამებოდეს ხანძარსაწინააღმდეგო გეგმებზე ასახულ მაჩვენებლებს და ასეთი ცეცხლმედეგობის ხარისხები განსაზღვრული უნდა იყოს "შენობა-ნაგებობის უსაფრთხოების წესების"-ს 721 და 722 ქვეთავების მიხედვით კონსტრუქციული პროექტის დამუშავებისას.

DEPHANI
ARCHITECTURE&DESIGN

გაფრთხილება!

წინამდებარე დოკუმენტი წარმოადგენს "DEPHANI"-ს საკუთრებას. მისი ნებისმიერი ფორმით (მთლიანად ან ნაწილობრივ) გამრავლება, კოპირება ან გავრცელება "DEPHANI"-ს წერილობითი ნებართვის გარეშე იკრძალება. ნახაზები განკუთვნილია მხოლოდ კონტრაქტორებისათვის არქიტექტურული ინფორმაციის მისაღებად, მისი გამოყენება არ შეიძლება არცერთ სხვა პროექტში. ზომები უნდა გადამოწმდეს სამშენებლო მოედანზე კონტრაქტორის მიერ. ნახაზი დაბრუნებული უნდა იქნას მოთხოვნისამებრ.

კონექსი KONEX	თბილი სახლი Casa Calda	

ძირითადი შენიშვნები

[illegible]

პარკ ჰოუმ ისანი

ბლოკი D / ბლოკი C

შენობის ჭრილი 3/4
ღერძებში ზ-ა''''/ზ-ა''''

კონტრაქტის ნომერი	002
პროექტის ნომერი	21T-002A
დახაზა	თ.ჯ.
შეამოწმა	თ.გ.
რევიზია	B
თარიღი	25.03.2024
დამატებითი	-

ფაილის სახელი: PHI_CD_A1100

PHI_CD_A-1102