
A101 გენ.გეგმა

1:200

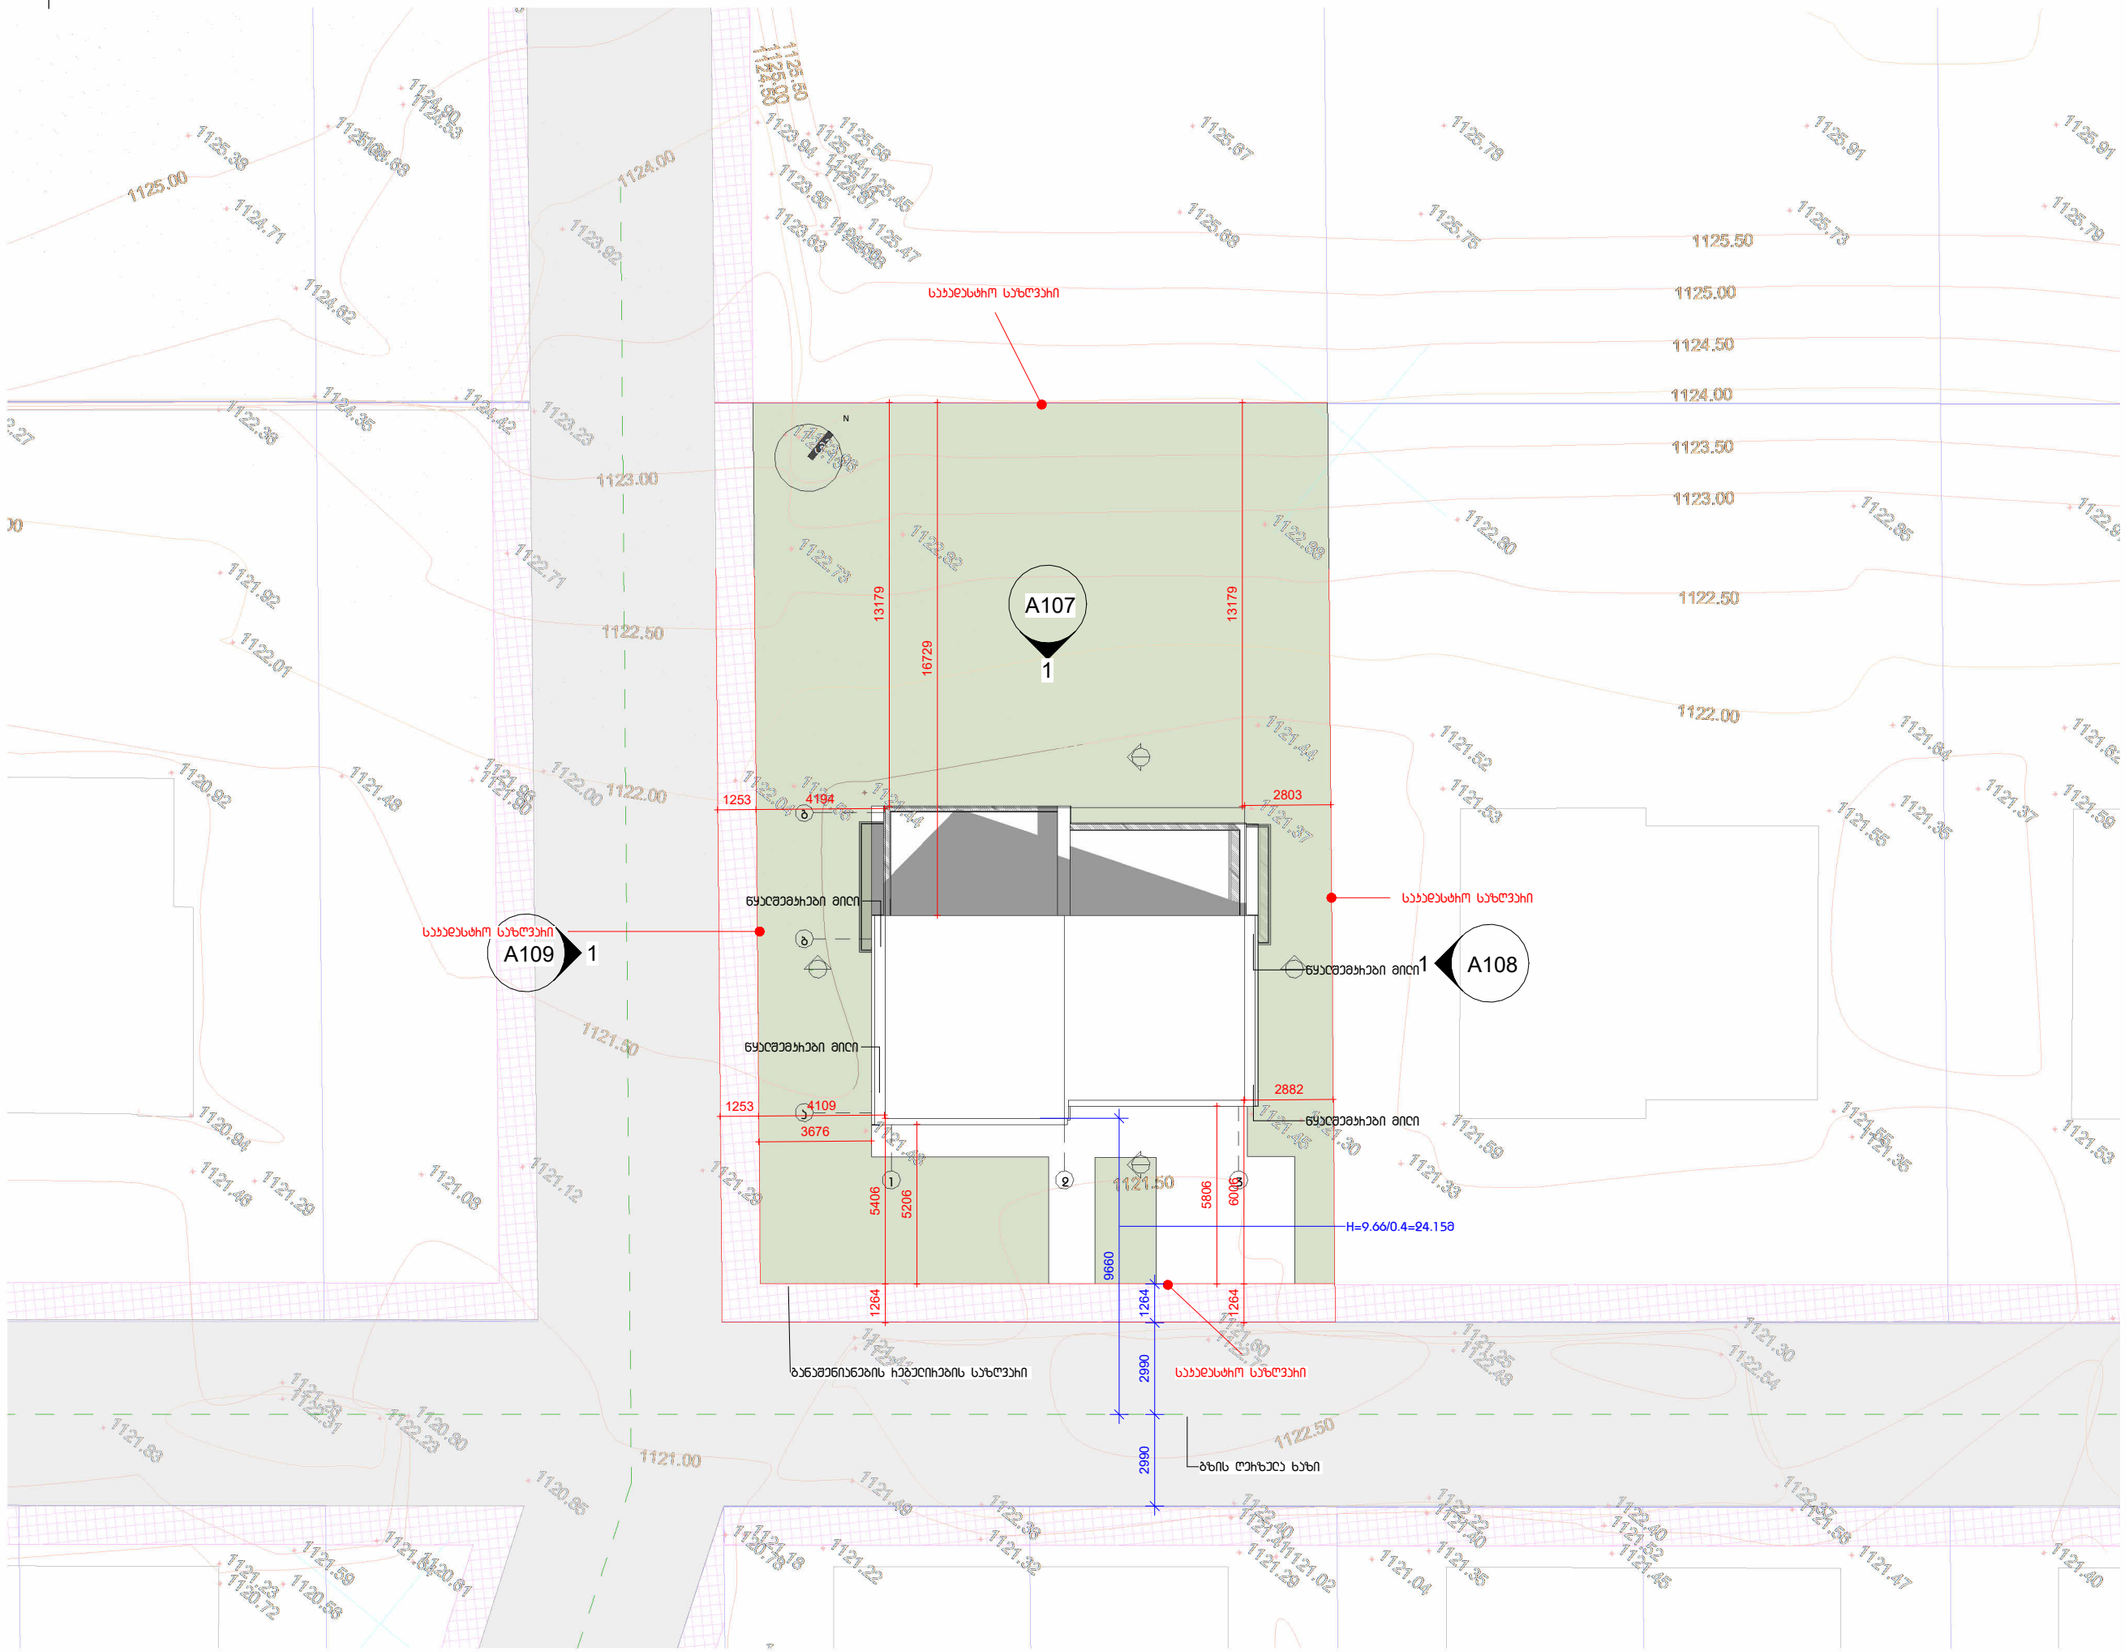

A3

A101

სათაური

გენ.გეგმა

Ns studio
0179 ბაზალეთის ქუჩა 3
ქ. თბილისი, საქართველო.
Tel: 593 27 88 58
info@nsstudio.ge

პროექტი

ქალაქი თბილისი ,
სოფელი
ტაბახმელა

ს/კ 81.02.27.164

03.06.2024

Cad Dwg File: **Tabakhmela**


ლუკა ჩაგანავა

შენიშვნა: აბსოლიტური ნიშული
0,000=+1121,85

Ns studio

A106 | **ფასადი 1 - 3**

1:100

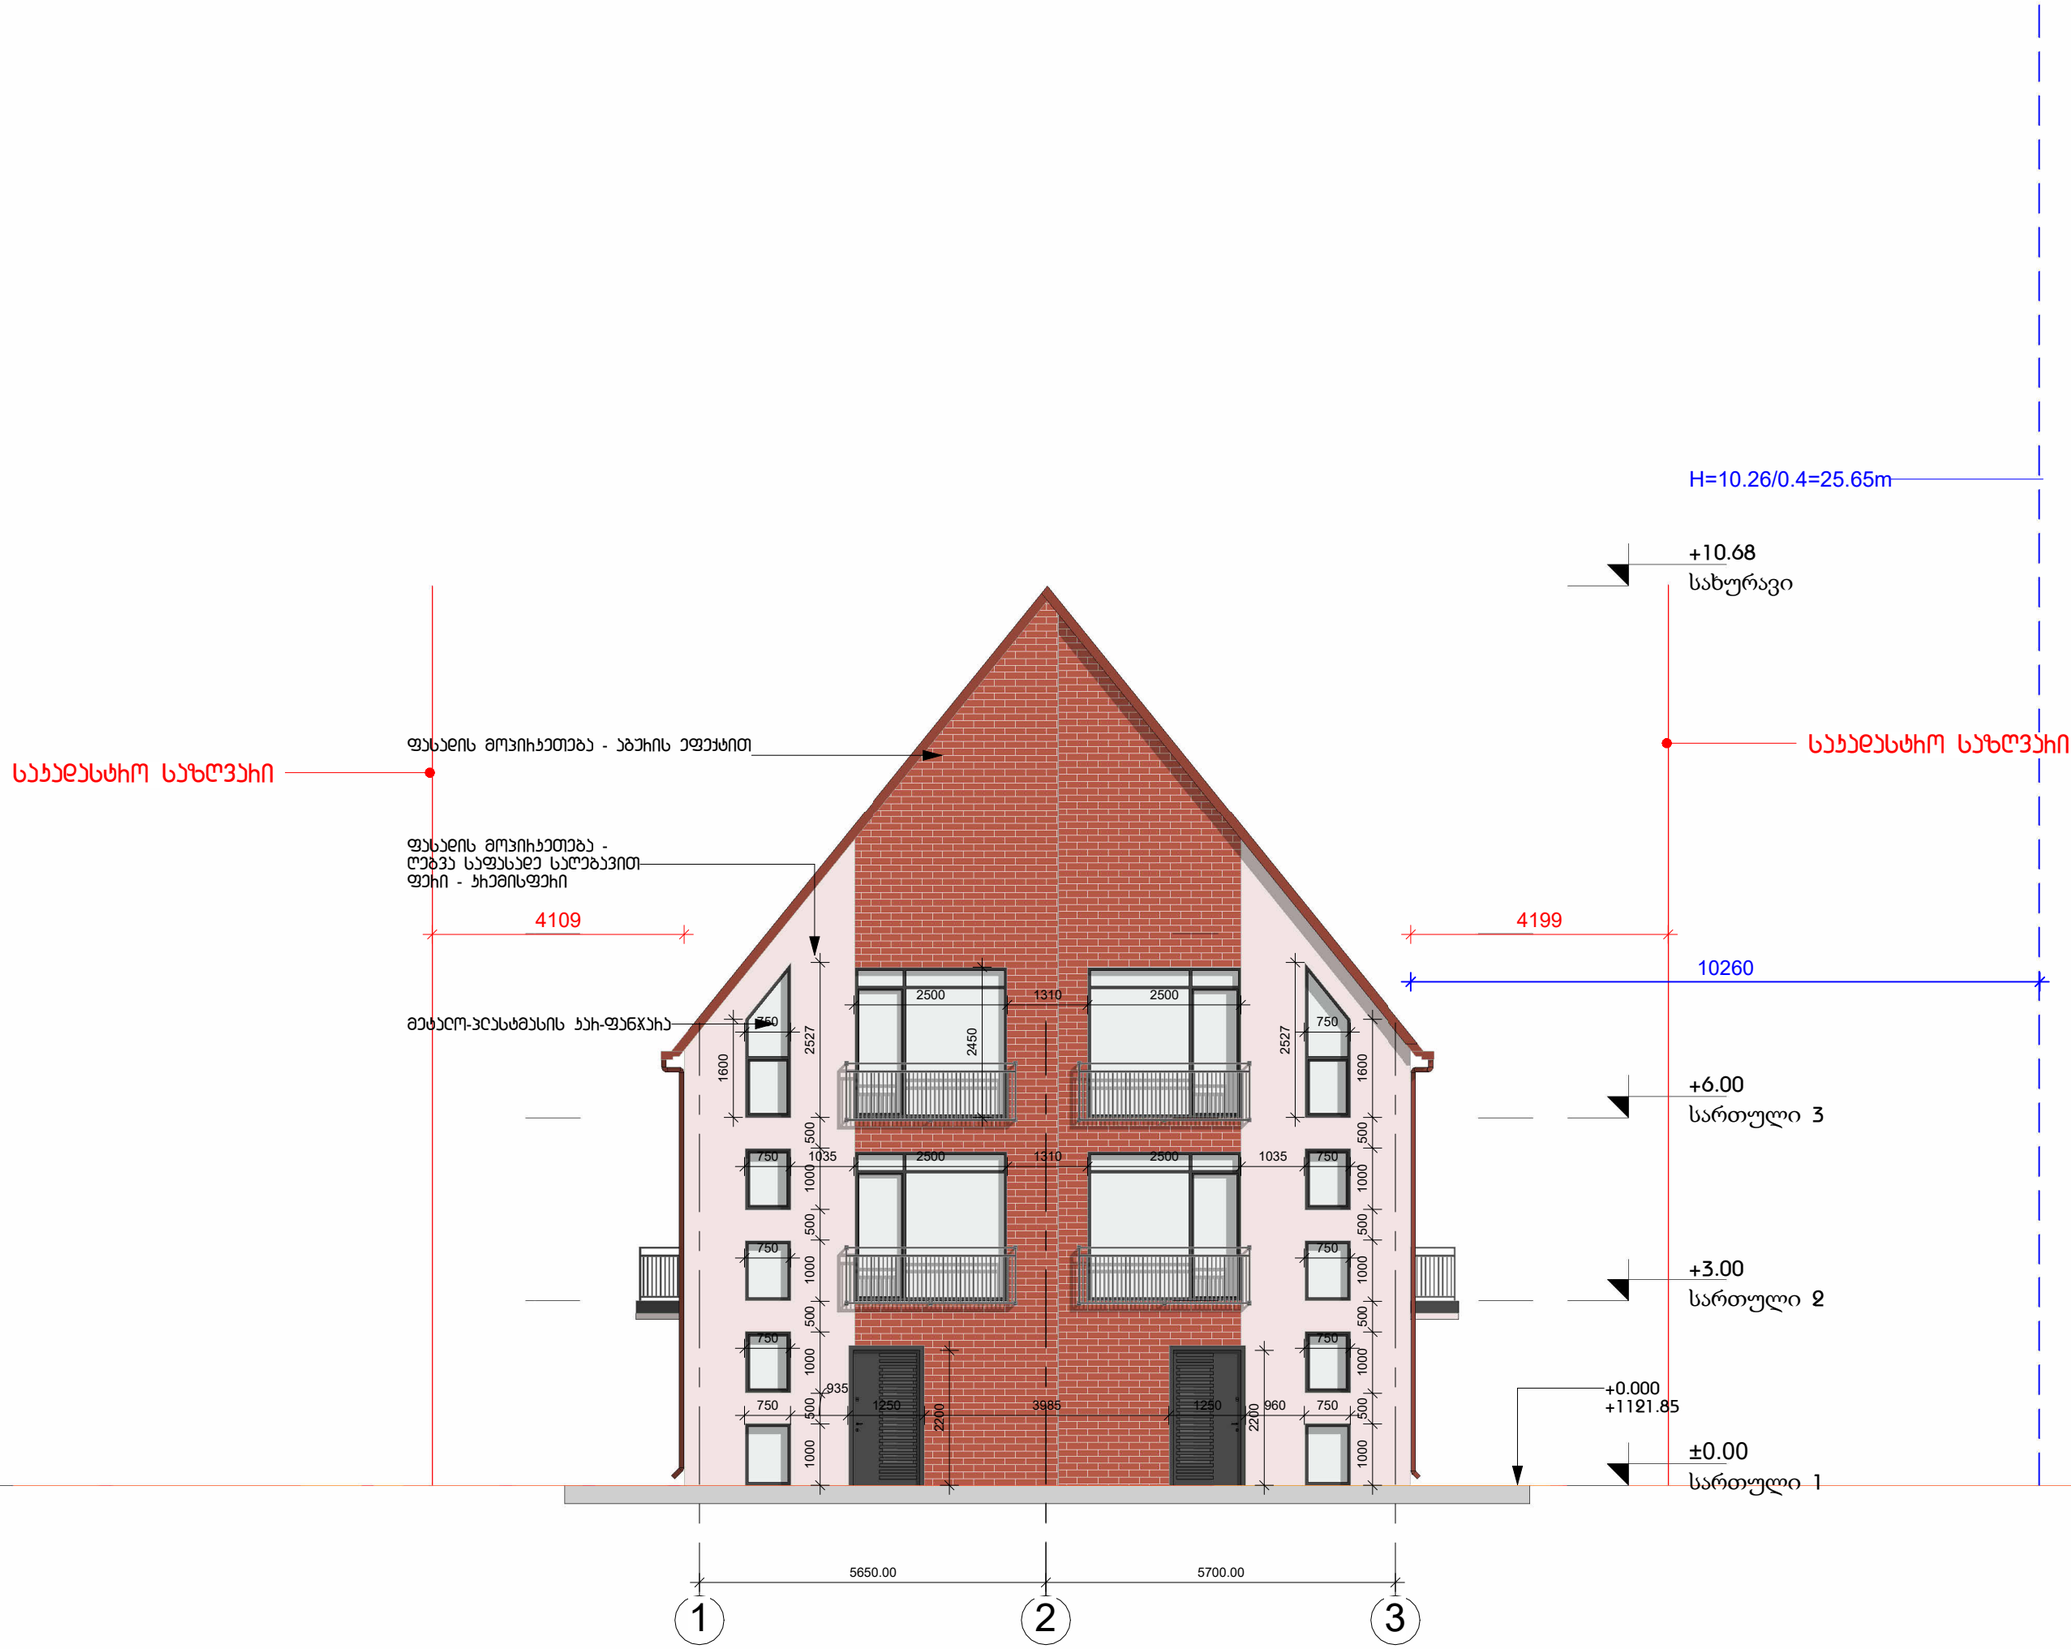

A3

A106

სათაური

ფასადი 1 - 3

Ns studio
0179 ბაზალეთის ქუჩა 3
ქ. თბილისი, საქართველო.
Tel: 593 27 88 58
info@nsstudio.ge

პროექტი

ქალაქი თბილისი ,
სოფელი
ტაბახმელა

ს/კ 81.02.27.164

03.06.2024

Cad Dwg File: **Tabakhmela**

ლუკა ჩაგანავა

შენიშვნა: აბსოლიტური ნიშული
0,000=+1121,85

Ns studio