ჭრილი ა-ე ღერძებში

გარე კედელი	
თაბაშირის ფითხი/ ბათქაში	3 cm
ბეტონის მსუბუქი ღრუტანიანი ბლოკები	30 cm
ქვაბამბა	5 cm
საფასადე პანელი	2 cm

გადახურვის ფილა	
იატაკის მოჭიმვა	10 cm
რკ.ბეტონი	20 cm

გადახურვა		
ფოლადის ფურცელი	0.5	cm
ხის ფანერა	16	cm
ხის ფანერა	4	cm
გაფართოებული პოლისტირონი (XPS)	5	cm
გაფართოებული პოლისტირონი (XPS)	5	cm
ჰაერი	299	cm

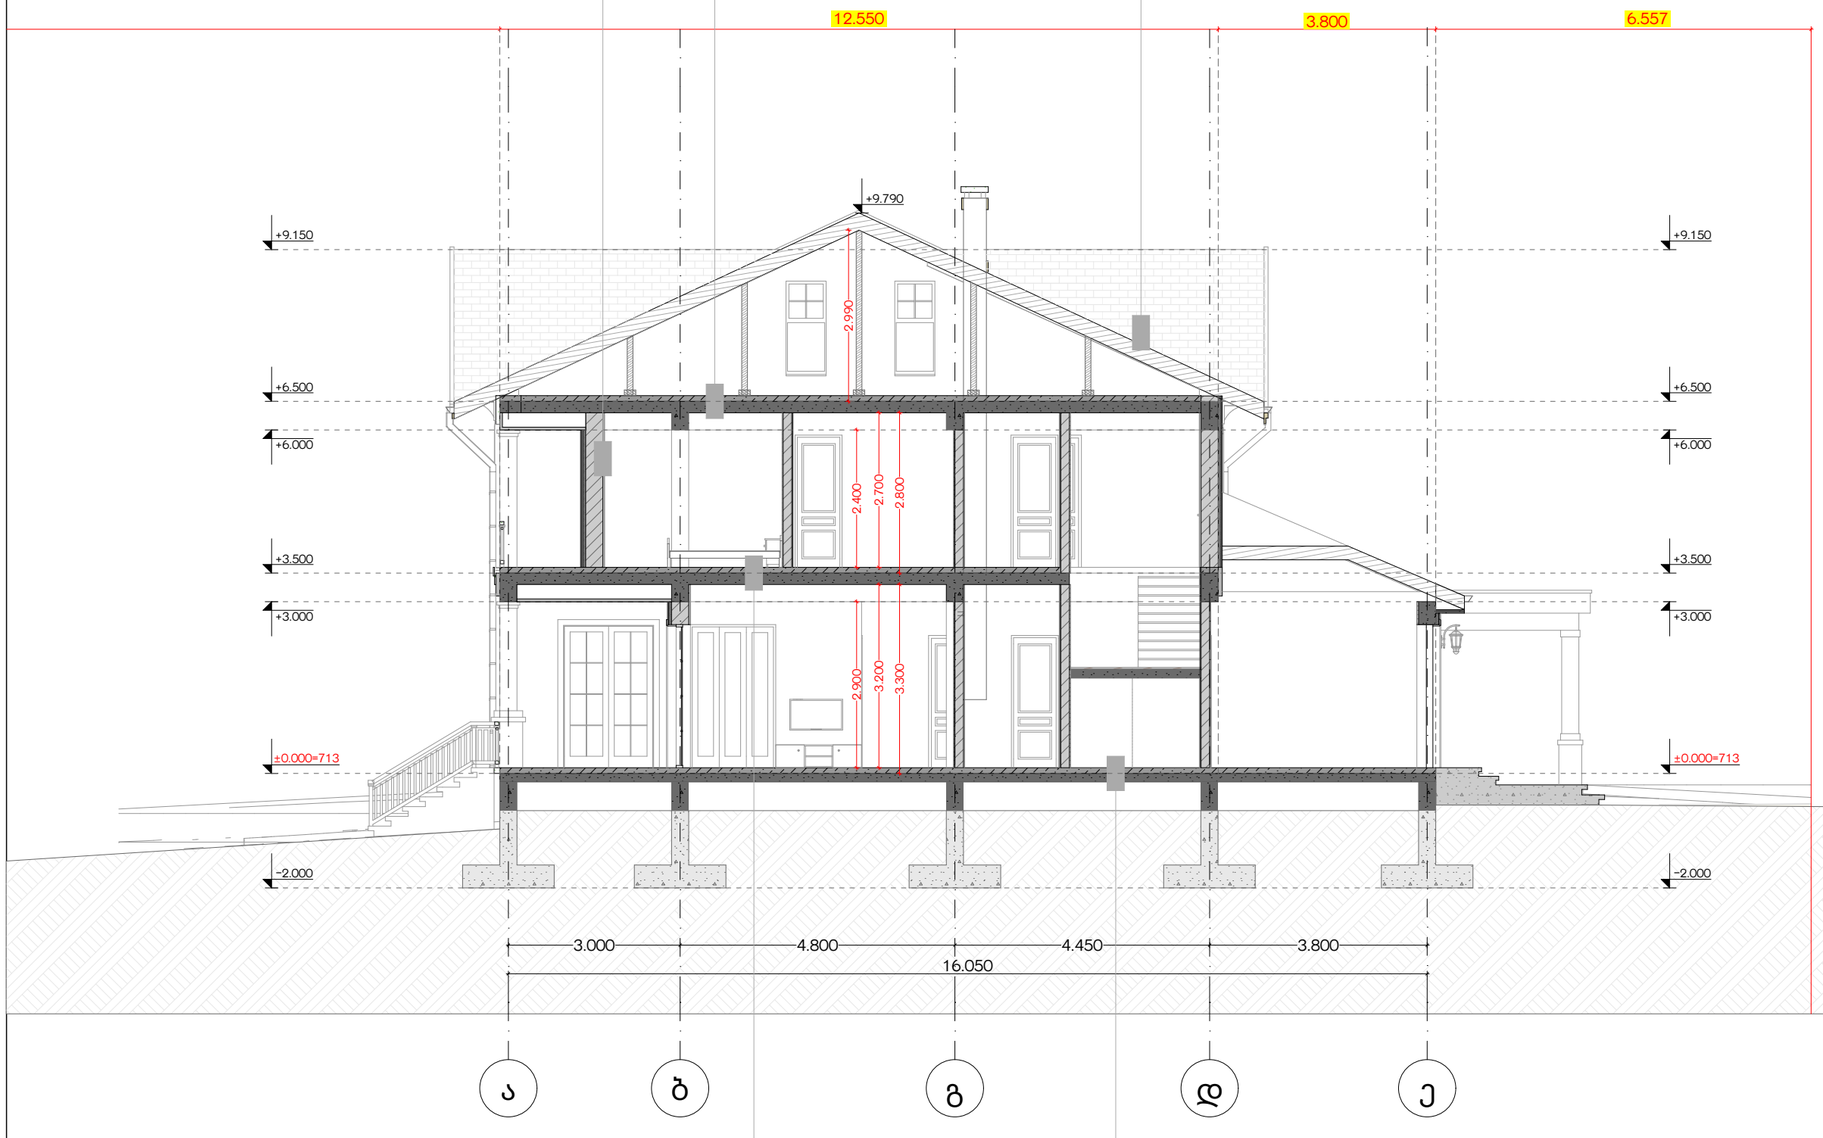

სართულშუა ფილა	
იატაკის მოჭიმვა	10 cm
რკ.ბეტონი	20 cm

გრუნტზე მოწყობილი ფილა	
იატაკის მოჭიმვა	10 cm
რკ.ბეტონი	15 cm

ტეტრიქსი TETRIX
არქიტექტურა და მშენებლობა ARCHITECTURE AND CONSTRUCTION

საქართველო, თბილისი, პეკინის ქუჩა №34
GEORGIA, TBILISI, PEKINI st.
ტელეფონი/CONTACT: tetrix.ge@gmail.com, 551 37 00 44
ს/კ ID 406213663

შენიშვნა:
NOTICE:

ნებისმიერი სახის ცვლილება შეთანხმებული უნდა იყოს პროექტის ავტორთან

ექსპლიკაცია:
EXPLICATION:

პროექტის დასახელება:	**PROJECT NAME:**

საცხოვრებელი სახლი
Residencial house

პროექტის მისამართი: **PROJECT ADRESS:**		თბილისი, სოფელი ლისი Tbilisi, village Lisi	
დამკვეთი: **CLIENT:**		ირაკლი ბაქიძე Irakli Takidze	
თანამდებობა:	**POSITION:**	ხელმოწერა: SIGNATURE:	სახელი/გვარი: NAME/SURNAME:
დირექტორი	**DIRECTOR**		დავითი ჩიკვაიძე DAVITI CHIKVAIDZE
მთავარი არქიტექტორი	**Senior Architect**		გიორგი არევაძე GIORGI AREVADZE
არქიტექტორი	**Architect**		გიორგი არევაძე GIORGI AREVADZE
დაამუშავა	**Processed**		თამარ ჯინჭვაძვილი Tamar Kentchuashvili

სტადია:	არქიტექტურული პროექტი
Stage:	**Architectural Project**
ნახაზის ნომერი: **Drawing number:**	**8**
ნახაზის დასახელება:	ჭრილი გ-ა
Drawing name:	

ფურცელი **Paper**	ინდექსი **Index**	მასშტაბი **Scale**
A3	ა	1:100

13/11/2026

ჭრილი 3'-1 ღერძებში

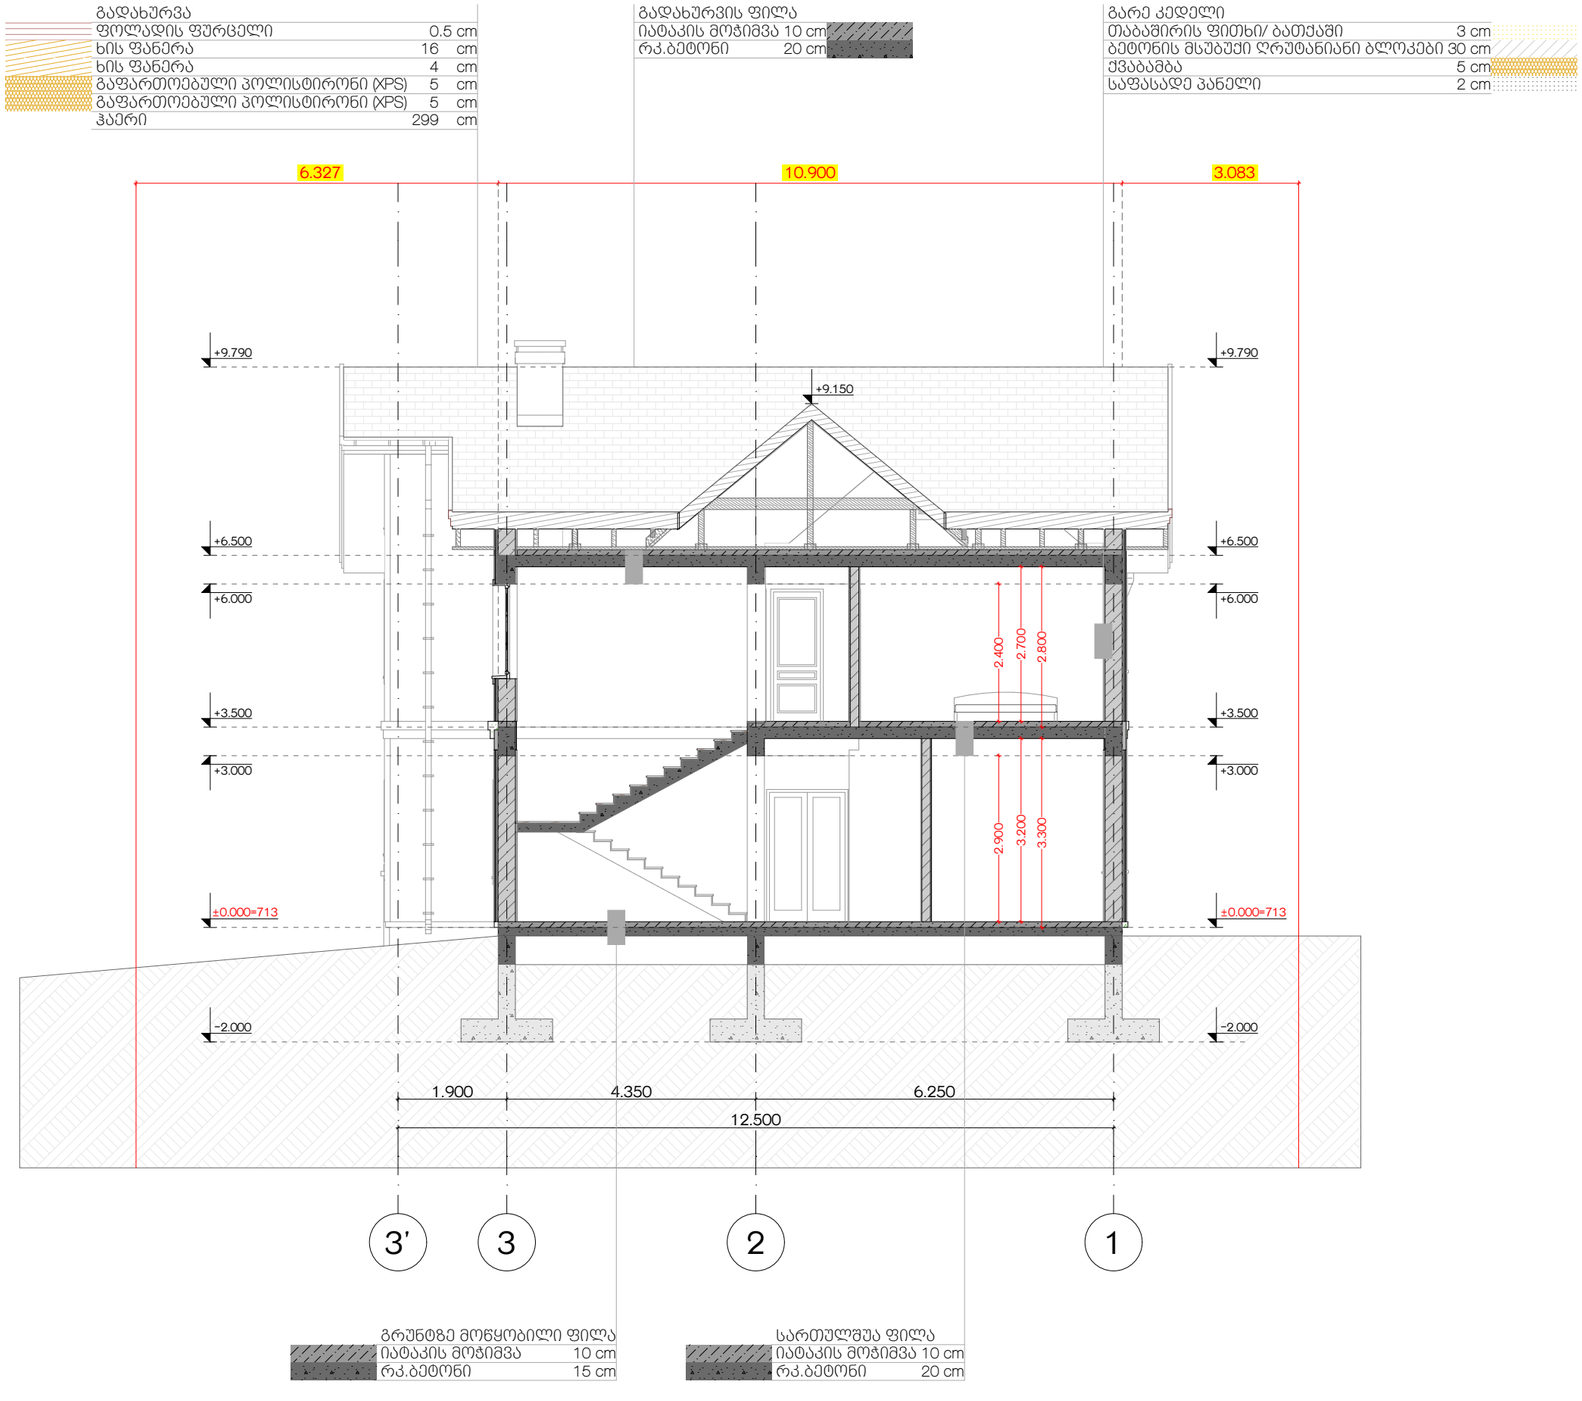

გადახურვა		
ფოლადის ფურცელი	0.5	cm
ხის ფანერა	16	cm
ხის ფანერა	4	cm
გაფართოებული პოლისტირონი (XPS)	5	cm
გაფართოებული პოლისტირონი (XPS)	5	cm
ჰაერი	299	cm

გადახურვის ფილა	
იატაკის მოჭიმვა 10 cm	
რკ.ბეტონი	20 cm

გარე კედელი	
თაბაშირის ფითხი/ ბათქაში	3 cm
ბეტონის მსუბუქი ღრუტანიანი ბლოკები	30 cm
ქვაბამბა	5 cm
საფასადე პანელი	2 cm

გრუნტზე მოწყობილი ფილა	
იატაკის მოჭიმვა	10 cm
რკ.ბეტონი	15 cm

სართულშუა ფილა	
იატაკის მოჭიმვა 10 cm	
რკ.ბეტონი	20 cm

ტეტრიქსი TETRIX
არქიტექტურა და მშენებლობა ARCHITECTURE AND CONSTRUCTION

საქართველო, თბილისი, პეკინის ქუჩა №34
GEORGIA, TBILISI, PEKINI st.
კონტაქტი/CONTACT: tetrix.ge@gmail.com, 551 37 00 44
ს/კ ID 406213663

შენიშვნა:
NOTICE:

ნებისმიერი სახის ცვლილება შეთანხმებული უნდა იყოს პროექტის ავტორთან

ექსპლიკაცია:
EXPLICATION:

პროექტის დასახელება: **PROJECT NAME:**

საცხოვრებელი სახლი
Residencial house

პროექტის მისამართი: **PROJECT ADRESS:**		თბილისი, სოფელი ლისი Tbilisi, village Lisi	
დამკვეთი: **CLIENT:**		ირაკლი ბაქიძე Irakli Takidze	
თანამდებობა:	**POSITION:**	ხელმოწერა: SIGNATURE:	სახელი/გვარი: NAME/SURNAME:
დირექტორი	**DIRECTOR**		დავითი ჩიკვაიძე DAVITI CHIKVAIDZE
მთავარი არქიტექტორი	**Senior Architect**		გიორგი არევაძე GIORGI AREVADZE
არქიტექტორი	**Architect**		გიორგი არევაძე GIORGI AREVADZE
დაამუშავა	**Processed**		თამარ ჯანჯღავაშვილი Tamar Kentchuashvili

სტადია:	არქიტექტურული პროექტი
Stage:	**Architectural Project**
ნახაზის ნომერი: **Drawing number:**	**9**
ნახაზის დასახელება:	ჭრილი 4-1
Drawing name:	

ფურცელი **Paper**	ინდექსი **Index**	მასშტაბი **Scale**
A3	ა	1:100

13/11/2026