შენობა-ნაგებობის უსაფრთხოების წესებთან შესაბამისობის ანალიზი

| გამოყენებული წესები - „შენობა-ნაგებობის უსაფრთხოების წესები“ |
|---|

| ჩამოთვალეთ შენობის დაკავებულებები და აღწერეთ თითოეული გამოყენება |
|---|
| საცხოვრებელი ჯგუფი სც-2 (საცხოვრებელი ბინები) |
| სასაწყობე ჯგუფი სწ-2 (ავტოსადოგმი) |
| |
| |

| კონსტრუქციის ტიპი: | |
|---|---|
| განსაზღვრეთ კონსტრუქციის ტიპი | I-B |

| სიმაღლის შეზღუდვები | | |
|---|---|---|
| დაკავებულობები | დასაშვები სართულიანო | შემოთავაზებული სართულიანობა |
| საცხოვრებელი ჯგუფი სც-2 | 15 | 12 სართული |
| საწყობე ჯგუფი სწ-2 (ავტოსადოგმი) | 21 | 2 სართული |
| | დასაშვები სიმაღლე | შემოთავაზებული სიმაღლე |
| შენობის სიმაღლე = | 50.0 | 38.6 |
| მიწის დონის ზემოთ სართულ(ებ)ის | 12 სართული | |

| ფართობის შეზღუდვები ცხრილი 503 -ის მიხედვით | | |
|---|---|---|
| დაკავებულობები | დასაშვები ფართობი (სართულზე კვ.მ) | შემოთავაზებული ფართობი (ჯამური) |
| საცხოვრებელი ჯგუფი სც-2 | შეუზღუდავი | 3644.8 |
| საწყობე ჯგუფი სწ-2 (ავტოსადოგმი) | შეუზღუდავი | 704.2 |
| შემოთავაზებული ფართობების ჯამი = | 4 349 | |
| სართულების რაოდენობა = | 14 სართული | |
| შენობის საერთო ფართობი = | - | |

| გარე კედლის ცეცხლმედეგობისა და ღიობისადმი მოთხოვნები ცხრილების 602-ის და 705.8 -ის | | | | | | | | | |
|---|---|---|---|---|---|---|---|---|---|
| გარე კედელი | ხანძარსაწინააღმდეგო მანძილი (მეტრი) | ცეცხლმედეგობის ხარისხი | | კედლის ღიობების ფართობი (კედლის %) | | | | | |
| | | მოთხოვნილი | გათვალისწინებული | დასაშვები | | | გათვალისწინებული | | |
| | | | | დაცული | დაუცველი საშხეფებით | დაუცველი | დაცული | დაუცველი საშხეფებით | დაუცველი |
| ა-ზ (ღერძებში) | >9 | 0 | 0 | შეუზღდავია | შეუზღდავ | შეუზღდავ | | | 35% |
| ზ-ა (ღერძებში) | >9 | 0 | 0 | შეუზღდავია | შეუზღდავ | შეუზღდავ | | | 35% |
| 1-4 (ღერძებში) | >3 | 1 | 1 | შეუზღდავია | შეუზღდავია | შეუზღდავია | | | 0% |
| 4-1 (ღერძებში) | >4.5 | 0 | 0 | შეუზღდავია | შეუზღდავ | შეუზღდავ | | | 5% |

| ხანძრისაგან დაცვის სისტემებისადმი მოთხოვნები | | | | | | | |
|---|---|---|---|---|---|---|---|
| დაკავებულობები/ სივრცეები/გასასვლელი საშუალებები | ავტოსაშხეფი სისტემა | ალტერნატიული ავტომატური ცეცხლსაქრობი სისტემები | სახანძრო განგაშისა, კვამლაღმომჩენი და ცეცხლაღმომჩენი სისტემები | სახანძრო მილდგარების სისტემები | კვამლის საკონტროლო სისტემები | ხელის ცეცხლმაქრები | საავარიო განგაშის სისტემები |
| საცხოვრებელი ჯგუფი სც-2 | - | - | კი | კი | კი | | |
| საწყობე ჯგუფი სწ-2 (ავტოსადგომ | - | - | კი | კი | კი | | |

| | | | | | | | |
|---|---|---|---|---|---|---|---|
| კიბის უჯრედი | | | კი | კი (ვესტიბიულში მილდგარები) | კი ღია კიბის უჯრედი | | კი |
| ლიფტები (დაწნევის სისტემით) | | | | | კი ღია კიბის უჯრედი | | |
| დერეფანი | - | | კი | კი (სახანძრო კარადები ) | კი (მექანიკური განიავების სისტემით) | კი | კი |
| სახანძრო-სამაშველო სამსახურის მიერ გამოსაყენებელი მისაერთებლები | | | | კი | | | |
| სახანძრო ტუმბოები და წყლის რეზერვუარი | | | | არა | | | |

| | | | | | | | | | |
|---|---|---|---|---|---|---|---|---|---|
| სართულები | დაკავებულობა და დაკავებულობის დატვირ | მოთხოვნილი გასასვლელების/გასასვლელთან მისადგომის რაოდენობა | გათვალისწინებული გასასვლელების/ გასასვლელთან მისადგომის რაოდენობა და ტიპი | გასასვლელი საშუალებების სიგანე (მეტრი) | | | | | |
| | | | | გზა-კიბეები | | დერაფანი | | გასასვლელის გზა-კარი | |
| | | | | მოთხოვნილი | გათვალისწინებული | მოთხოვნილი | გათვალისწინებული | მოთხოვნილი | გათვალისწინებული |
| მიწისპირა 1 სართული | სწ-2 დ.დ 18 | 2 გასასველი კიბე | 2 გასასველი კიბე | 1.10 | 1.20 | 1.20 | 1.20 | 82 | 90 |
| მეორე სართულიდან მერვე სართულამდე (თითოეული სართულისთვის) | სც-2 დ.დ. 19 | 2 გასასველი | 2 გასასველი | 1.10 | 1.20 | 1.10 | 1.40 | 82 | 90 |

| განიავებისადმი მოთხოვნები | | |
|---|---|---|
| დაკავებულობები/სივრცეები/გასასვლელი საშუალებები | ბუნებრივი განიავება | ხელოვნური განიავება |
| საცხოვრებელი ჯგუფი სც-2 | კი | - |
| საწყობე ჯგუფი სწ-2 | კი | |
| კიბის უჯრედი | კი | |
| ლიფტები | - | კი |
| დერეფანი | - | კი |

წყალსადენი სისტემის ფიქსირებული მოწყობილობების რაოდენობა-საცხოვრებელი ჯგუფი

სც-2 ქვეჯგუფები

ცხრილი 1602.1-ის მიხედვით

| სართულები | საცხოვრებელი ერთეულები | ფიქსირებული მოწყობილობები | | | | | | | | | |
|---|---|---|---|---|---|---|---|---|---|---|---|
| | | უნიტაზი (ერთ საცხოვრებელ ერთეულზე) | | ტუალეტის ხელსაბანები (ერთ საცხოვრებელ ერთეულზე) | | აბაზანა/შხაპი (ერთ საცხოვრებელ ერთეულზე) | | სამზარეულოს ნიჟარა (ერთ საცხოვრებელ ერთეულზე) | | ავტომატური სარეცხი მანქანის მისაერთებელი | |
| | | ცივი წყლის მიერთება | ცხელი წყლის მიერთება | ცივი წყლის მიერთება | ცხელი წყლის მიერთება | ცივი წყლის მიერთება | ცხელი წყლის მიერთება | ცივი წყლის მიერთება | ცხელი წყლის მიერთება | ცივი წყლის მიერთება | ცხელი წყლის მიერთება |
| მიწისპირა 1 სართული | (თითოეულ სართულზე) | 1 | 1 | 1 | 1 | 1 | 1 | 1 | 1 | 1 (20 საცხ. ერთეულზე) | 1 (თითო საცხ. ერთეულზე) |
| II-VIII სართულის ჩათვლით | (თითოეულ სართულზე) | 1 | 1 | 1 | 1 | 1 | 1 | 1 | 1 | 1 (20 საცხ. ერთეულზე) | 1 (თითო საცხ. ერთეულზე) |


# გამოყენებული პირობითი აღნიშვნები


| გასასვლელის ნიშანი | პიდრანტი | სახანძრო განყოფილებასთან კავშირის სისტემა (907.2.13.2) |
|---|---|---|
| | სახანძრო მისაერთებელი | |
| ავარიული განათება(ჯგუფის) (დერეფანი, გზაჯვარედინები, ტოალეტისოთახი, საბუნებო ღობეს სამსრული ) | სახანძრო მილგდგარი (90.5) | |
| კვამლიღობოშენი ( 907.2.13.1.1 ) | სახანძრო კარადა | |
| კვამლზე მორეაგირე მოწყვლილი (907.2.11.2) | ხელის ცეცხლმაქრი (906 ) | კარის აღნიშვნა მიხედვით |
| მიძრავლობისსპეციალური სიმბოლო | სახანძრო განგაშის ხელით სამართავი სისტემა (907.2.9.1 907.42.1 ) | კარის თავისუფალი სიგანე (მინიმუმ 1,2მ) |
| წყლის დასველება შიდრანტი | გზა კაბის საკომუნიკაციო სისტემა (403.53.1 ) | კარის თავისუფალი სიმაღლე (მინიმუმ 2,05მ) |
| ბუნებრივი განიავება | სანძრის შემთხვევაში ლიფტით არ ისარგებლოთ | კარის ცეცხლმედეგობა (ტიპის მიხედვით) |








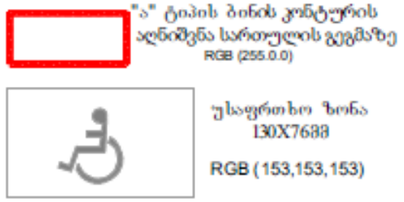

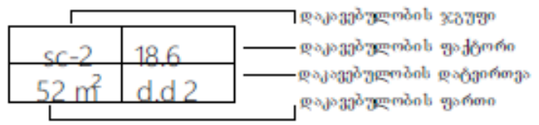
მრავალბინიანი საცხოვრებელი სახლის პროექტი

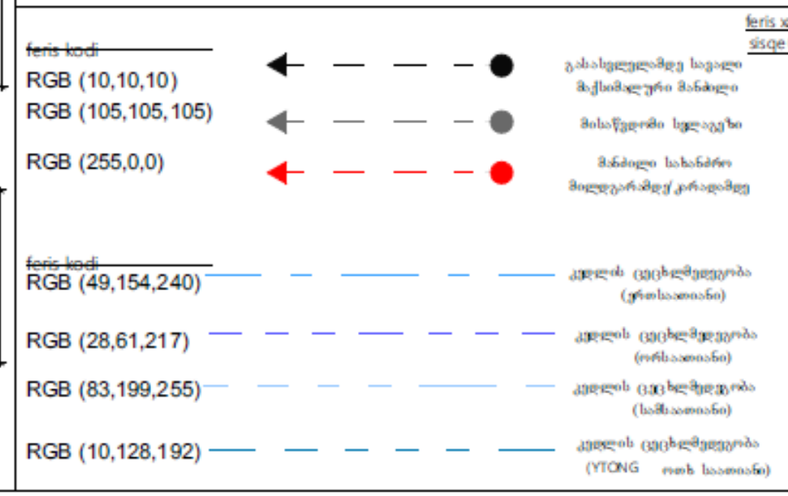მისამართი:

ქ.თბილისი,გიორგი მდივანის ქუჩა,N13

ს/კ: 01.17.11.007.007

| თანამდებობა | გვარი | ხელმოწერა |
|---|---|---|
| არქიტექტორი | | |
| | | |
| | | |
| | | |

დამკვეთი


პირობითი აღნიშვნები

საკადასტრო საზღვარი

განმენიანების რეგულირების ხაზი


ნახაზის სახელწოდება

| მასშტაბი | ფორმატი | თარიღი |
|---|---|---|
| | ა3 | 2025 წ. |
| ფურცელი | ნომნული | |
| | | |

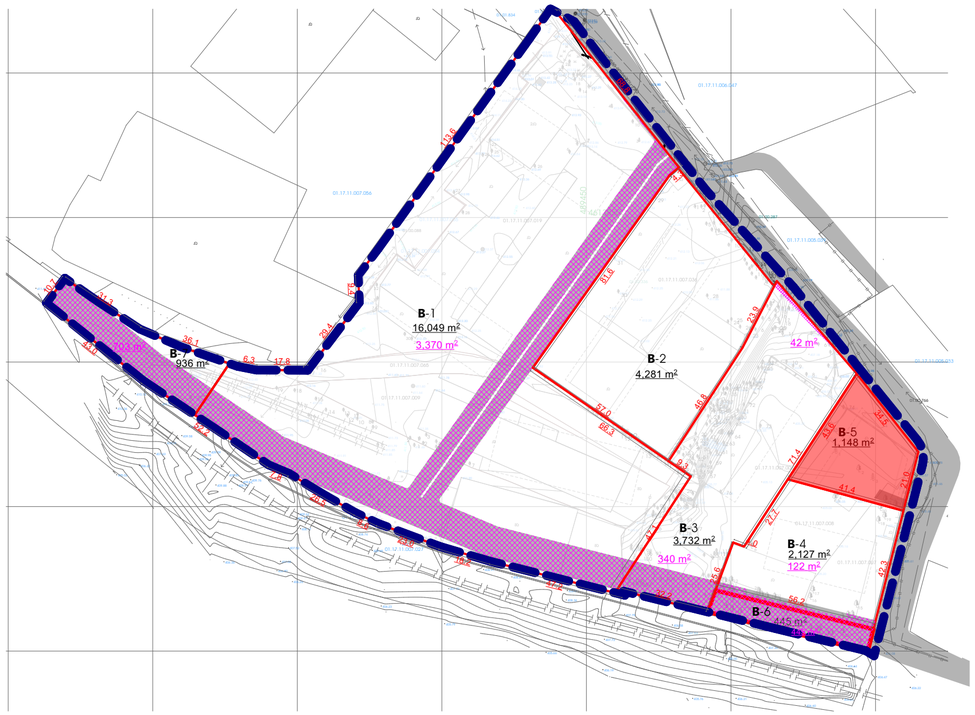


| | | | |
|---|---|---|---|
| 1 | ნაკვეთის ნომერი | B-5 | |
| 2 | ნაკვეთის ფართობი | 1 148 მ² | |
| 3 | დაგეგმილი მიზნობრივი დანიშნულება | არასაოფლო-სამეურნეო | |
| 4 | ტერიტორიულ-სტრუქტურული ზონა | პერიფერიული ზონა | |
| 5 | კონკრეტული ფუნქციური ზონა | საცხოვრებელი ზონა 6 | |
| 6 | სამშენებლო გამოყენების სტატუსი | სამშენებლო | |
| 7 | გამოყენების სახეობა და მასში შემავალი ფუნქციები | მრავალბინიანი საცხოვრებელი სახლი | |
| 8 | შენობა-ნაგებობის დასაშვები მაქსიმალური სიმაღლე ან სართულიანობა | 15 მიწისზედა სართული + მიწისქვეშა ავტოსადგომი | მაქს სიმაღლე - 49.5 მ |
| 9 | ავტოსადგომების აუცილებელი მინიმალური რაოდენობა | ავტოსადგომების რაოდენობა დაზუსტდეს არქიტექტურული პროექტის შეთანხმებისას | |
| 10 | k1 კოეფიციენტი | 0.5 | 574 |
| 11 | k2 კოეფიციენტი | 4.5 | 5 166 |
| 12 | k3 კოეფიციენტი | 0.3 | 345 |
| 13 | მიწის ნაკვეთის დაყოფა გამიჯვნის რეჟიმი | არ არის დასაშვები | |
| 14 | მიწის ნაკვეთზე შენობების განთავსების წესი, წყობის სახეობა, რეგულირების ხაზი, შენობების რაოდენობა | წყობის სახეობა - ღია<br>რეგულირების ხაზი - წითელი | |
| 15 | შენობა-ნაგებობის გადახურვის ტიპი | ბრტყელი ან ქანობიანი | |
| 16 | გეგმარების შემზღუდავი ზონირება | თელასის შეზღუდვა; | |

## საპროექტო არეალი

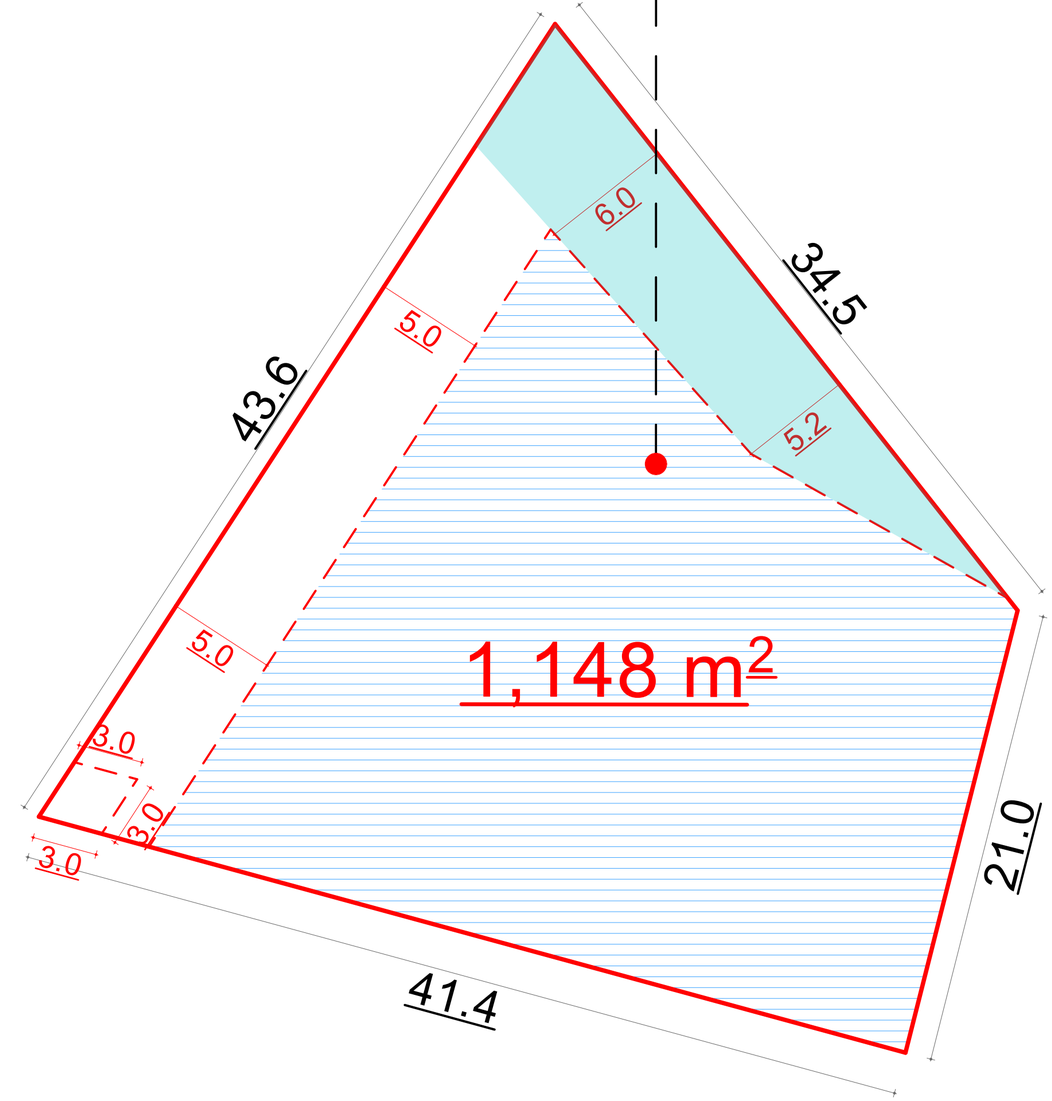


## პირობითი აღნიშვნები

- საპროექტო ტერიტორია
- საპროექტო მიწის ნაკვეთები
- მიმდებარე მიწის ნაკვეთები
- საპროექტო შენობა ნაგებობის შესაძლო განბავსები არეალები
- პირობითი საპროექტო არეალი
- საპროექტო საჯარო სერვიტუტი

### სამშენებლოდ შეზღუდული არეალები

- ჯორჯიან ვოთერ ენდ ფაუერსის შეზღუდვა
- რკინიგზის შეზღუდვა
- თელასის შეზღუდვა
- ძირითადი ქუჩათა ქსელი

| ნახაზის სახელწოდება | შენიშვნა |
|---|---|
| მიწის ნაკვეთის დეტალური რეგლამენტი | |

| ფორმატი | მასშტაბი |
|---|---|
| A 2 | 1:1500, 1:200 |
| ფურცლები | ფურცელი |
| 86 | 67 |


| პროექტის მონაცემები |
|---|
| პროექტის სახელწოდება |
| საცხოვრებელი კომპლექსი |
| მისამართი: |
| ქ.თბილისის გიორგი მდივანის ქუჩა |


ტასჰაბი
ს/კ 406265410
მის: ქ. თბილისი, კრწანისისრაიონი, კრწანისის ქუჩა N22/24
ტელ: +(995)593 49 71 71


ტასჰაბი — არქიტექტურებისა და ქალაქმშენებლობის ჰაბი

| | |
|---|---|
| ფორმატი: | A2 |
| თბილისი | 2025 წ. |
| მასშტაბი: | 0 12.5 25 50 |

# -2 სართული

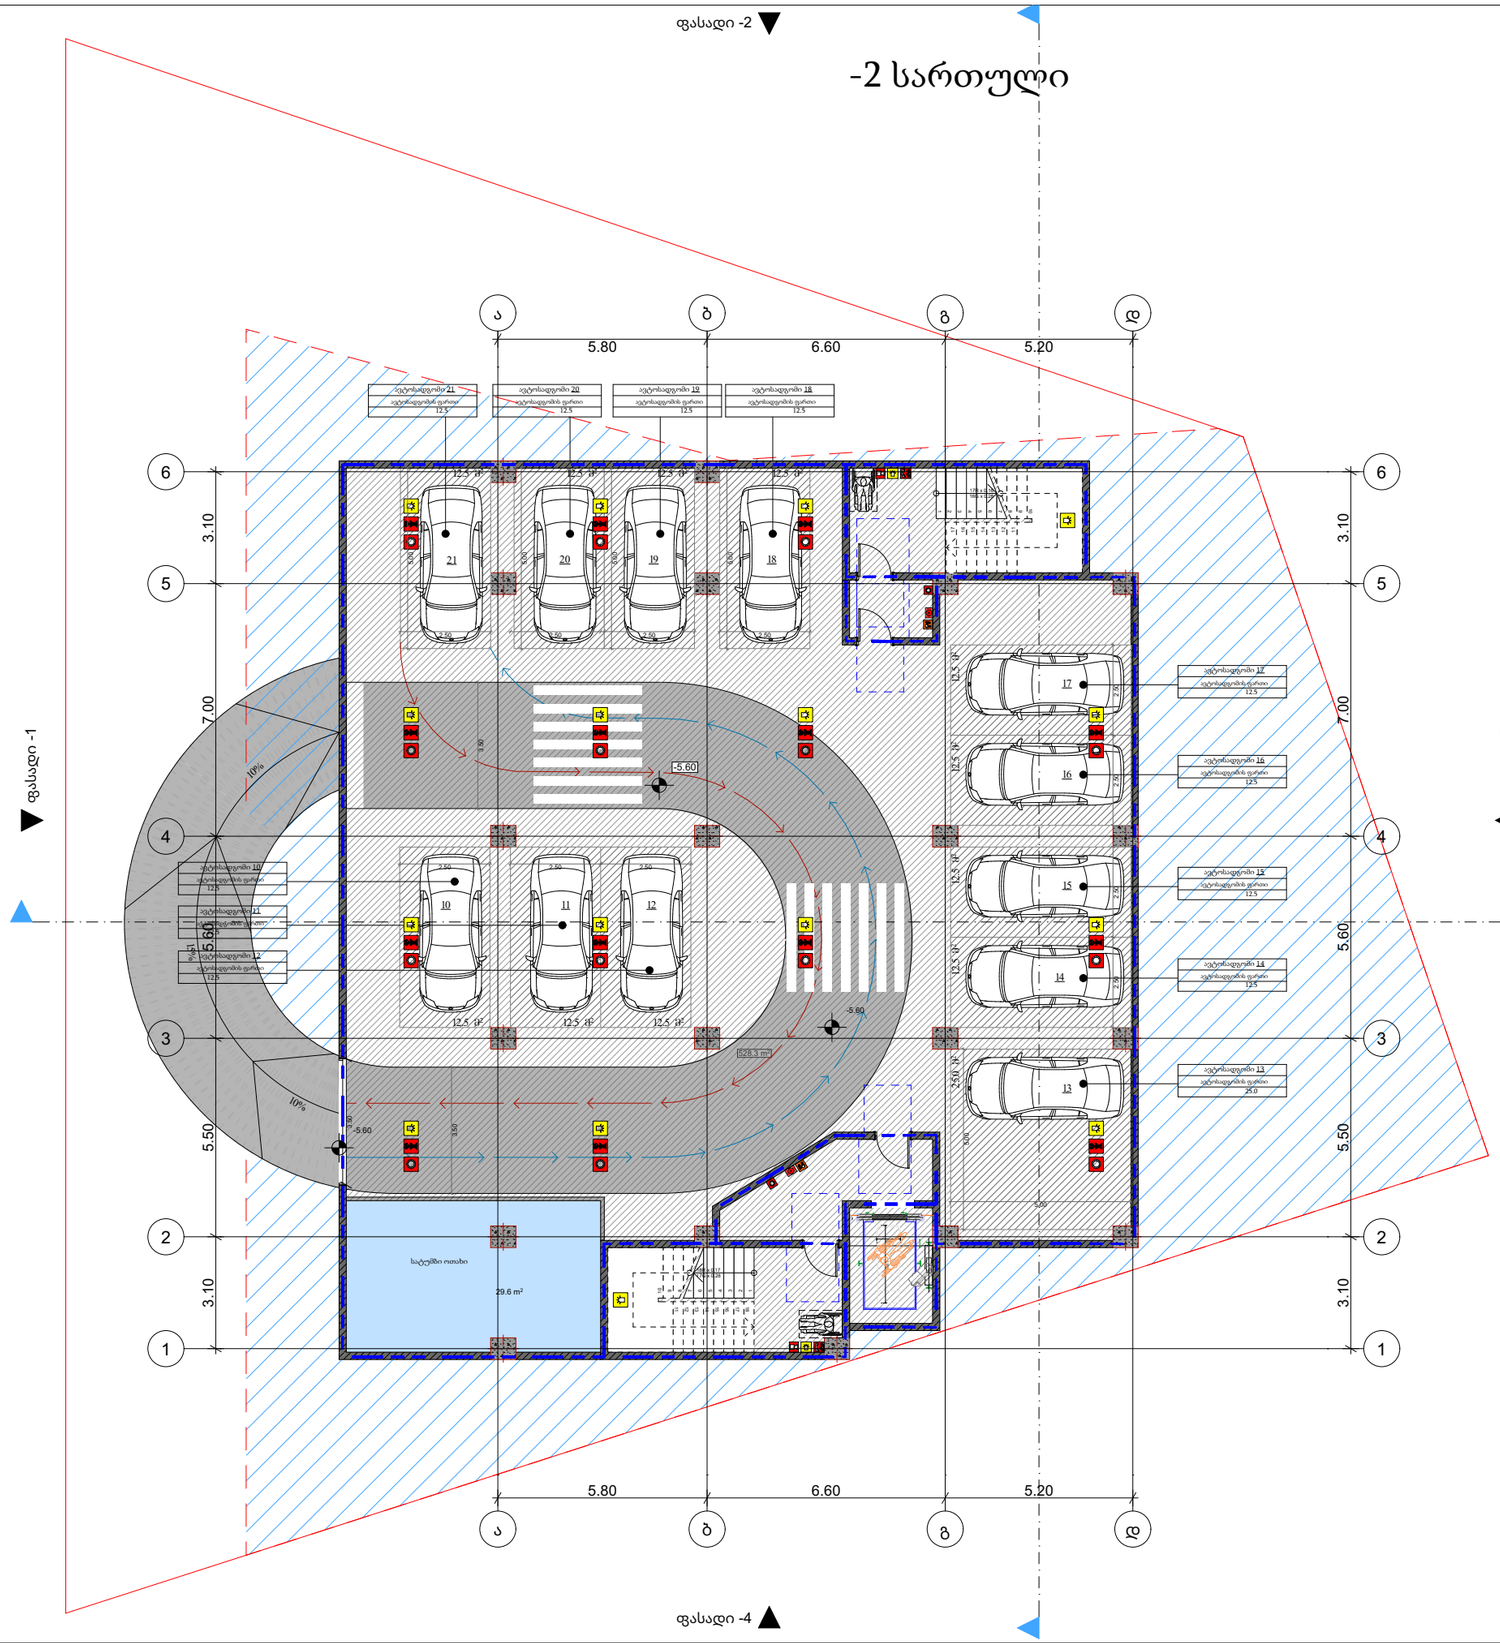


მრავალბინიანი საცხოვრებელი სახლის პროექტი

მისამართი:

ქ.თბილისი,გიორგი მდივანის ქუჩა,N13

ს/კ: 01.17.11.007.007

| თანამდებობა | გვარი | ხელმოწერა |
|---|---|---|
| არქიტექტორი | | |
| | | |
| | | |
| | | |

დამკვეთი


პირობითი აღნიშვნები

საკადასტრო საზღვარი

ნახაზის სახელწოდება

| მასშტაბი | ფორმატი | თარიღი |
|---|---|---|
| | ა3 | 2026 წ. |
| ფურცელი | ნიმნ-ული | |
| | | |

# -1 სართული

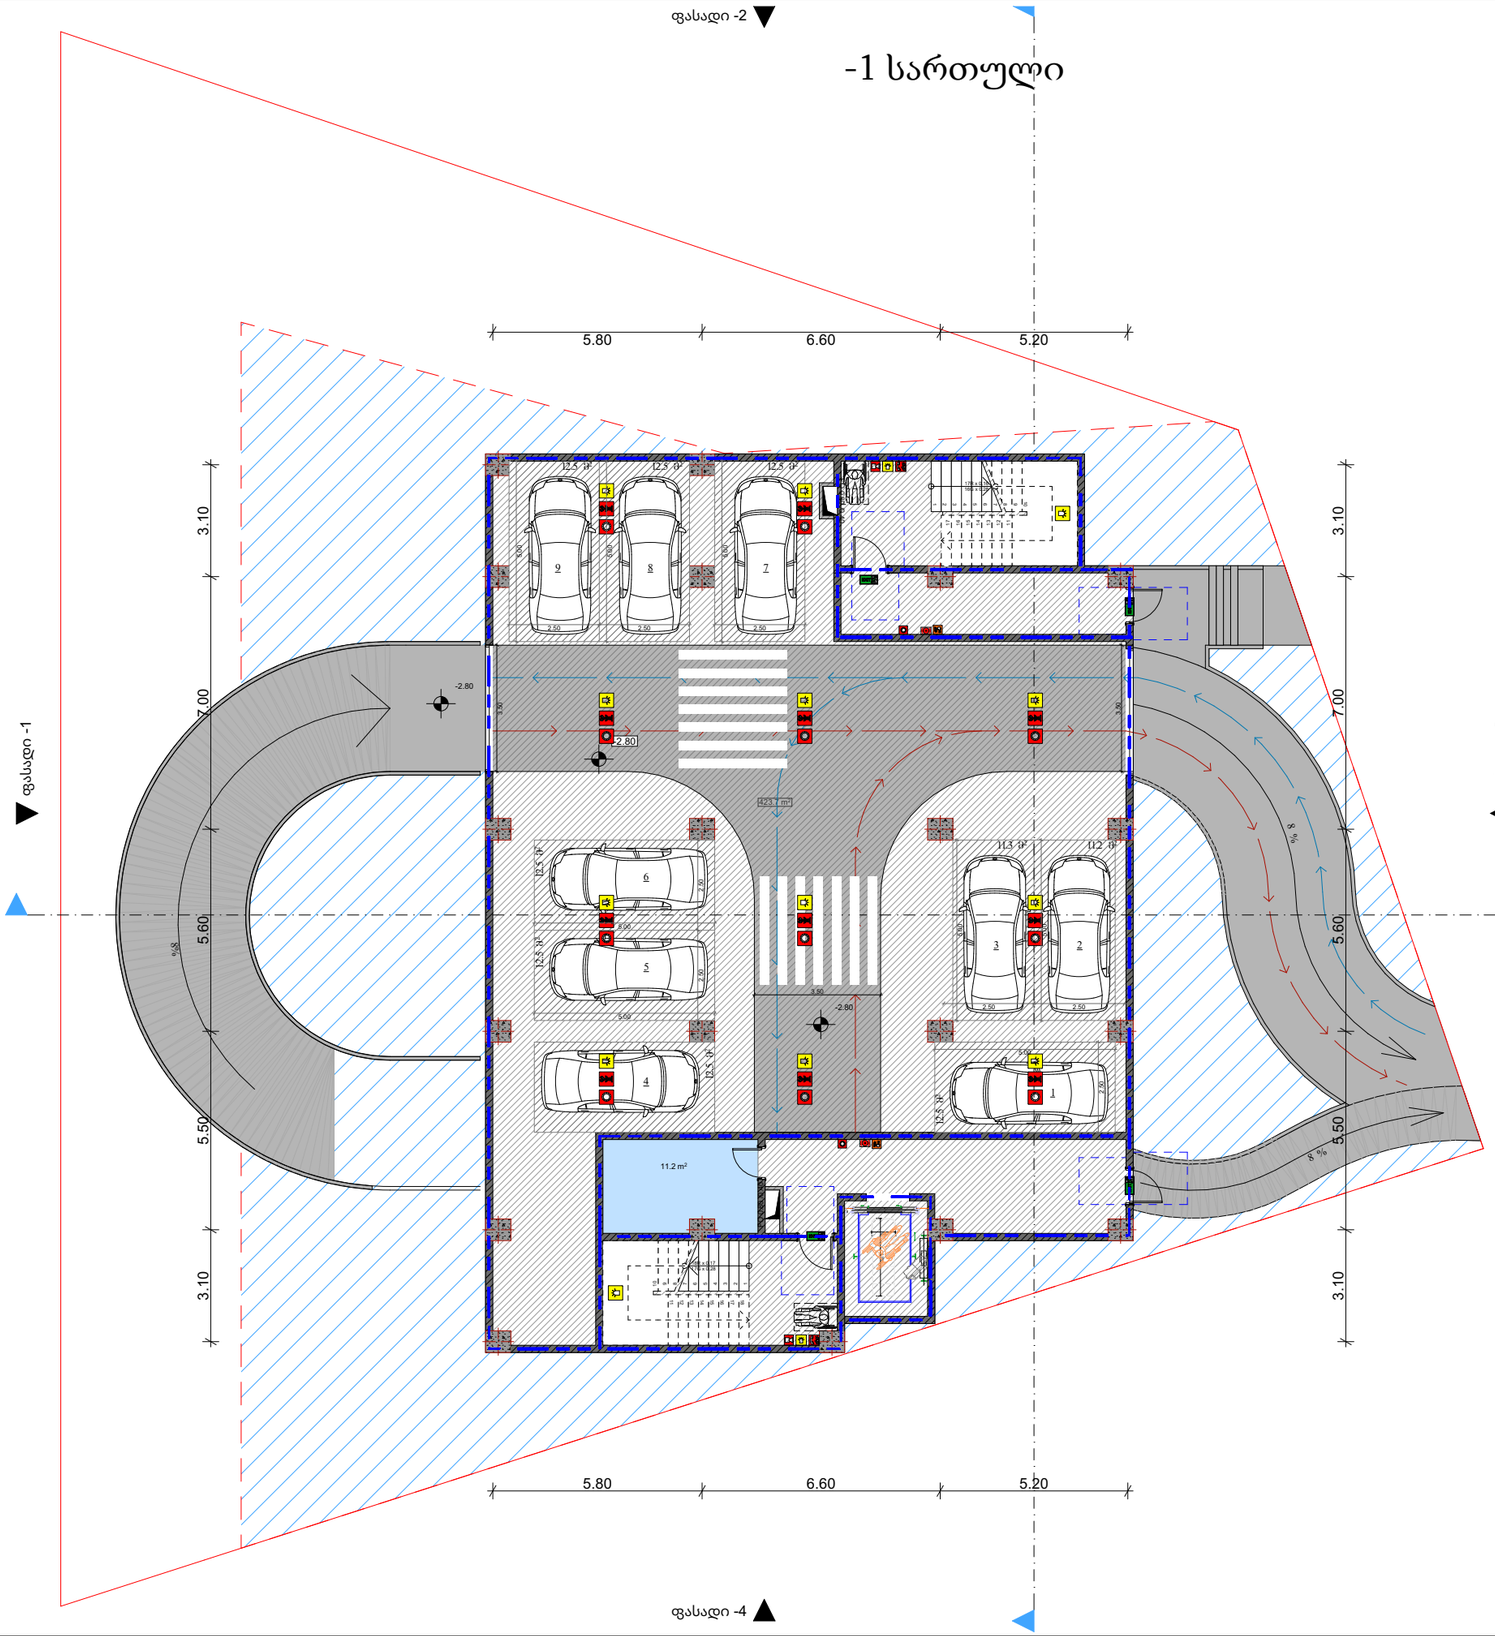


მრავალბინიანი საცხოვრებელი სახლის პროექტი

მისამართი:

ქ.თბილისი,გიორგი მდივანის ქუჩა,N13

ს/კ: 01.17.11.007.007

| თანამდებობა | გვარი | ხელმოწერა |
|---|---|---|
| არქიტექტორი | | |
| | | |
| | | |
| | | |

დამკვეთი


პირობითი აღნიშვნები

საკადასტრო საზღვარი

ნახაზის სახელწოდება

| მასშტაბი | ფორმატი | თარიღი |
|---|---|---|
| | ა3 | 2026 წ. |
| ფურცელი | ნომნ-ული | |
| | | |

# 1 სართული

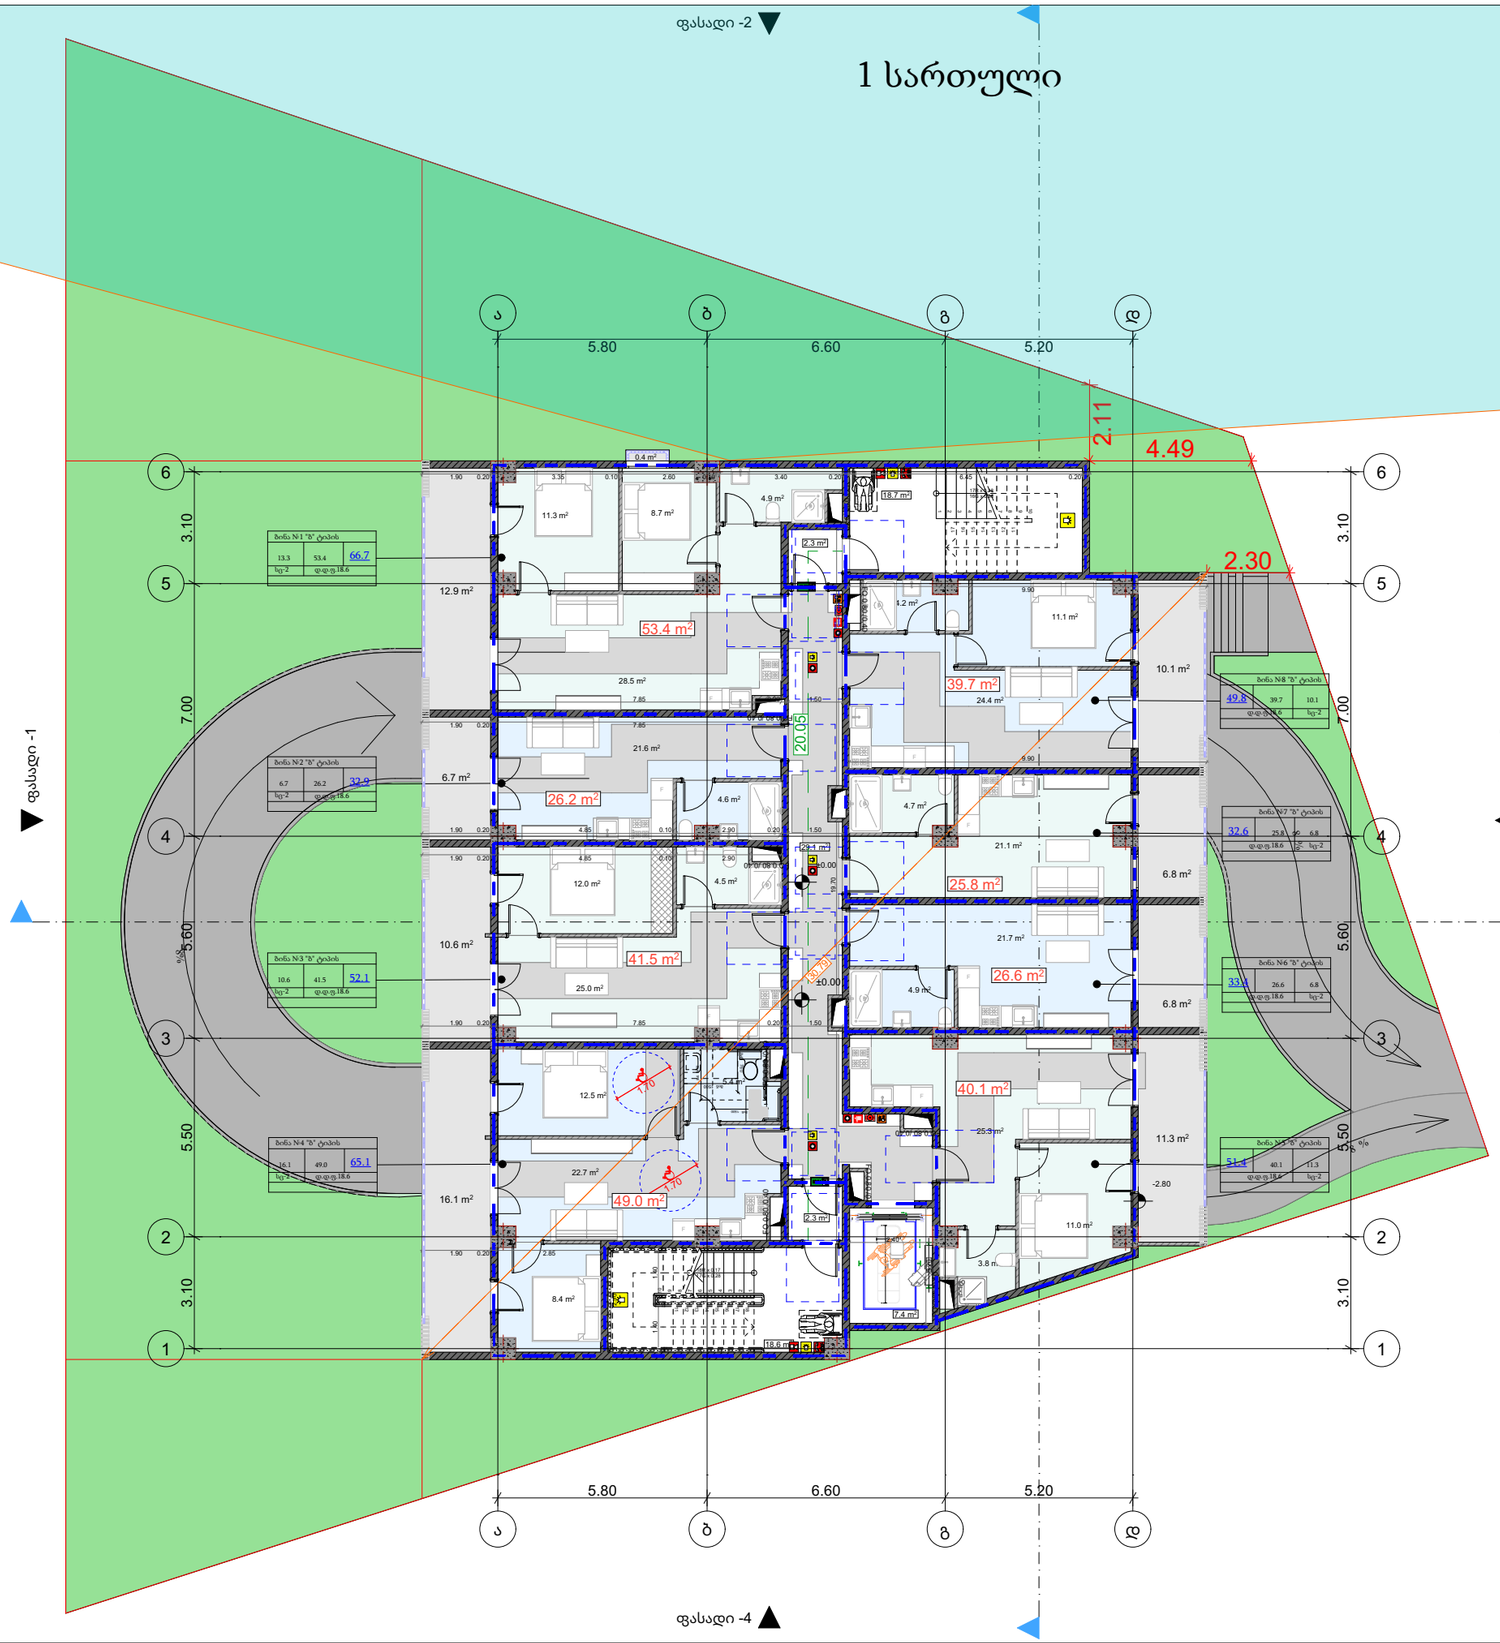


მრავალბინიანი საცხოვრებელი სახლის პროექტი

მისამართი:

ქ.თბილისი,გიორგი მდივანის ქუჩა,N13

ს/კ: 01.17.11.007.007

| თანამდებობა | გვარი | ხელმოწერა |
|---|---|---|
| არქიტექტორი | | |
| | | |
| | | |
| | | |

დამკვეთი


პირობითი აღნიშვნები

საკადასტრო საზღვარი

ნახაზის სახელწოდება

| მასშტაბი | ფორმატი | თარიღი |
|---|---|---|
| | ა3 | 2026 წ. |
| ფურცელი | ნიმნ-ული | |
| | | |

# 2 სართული

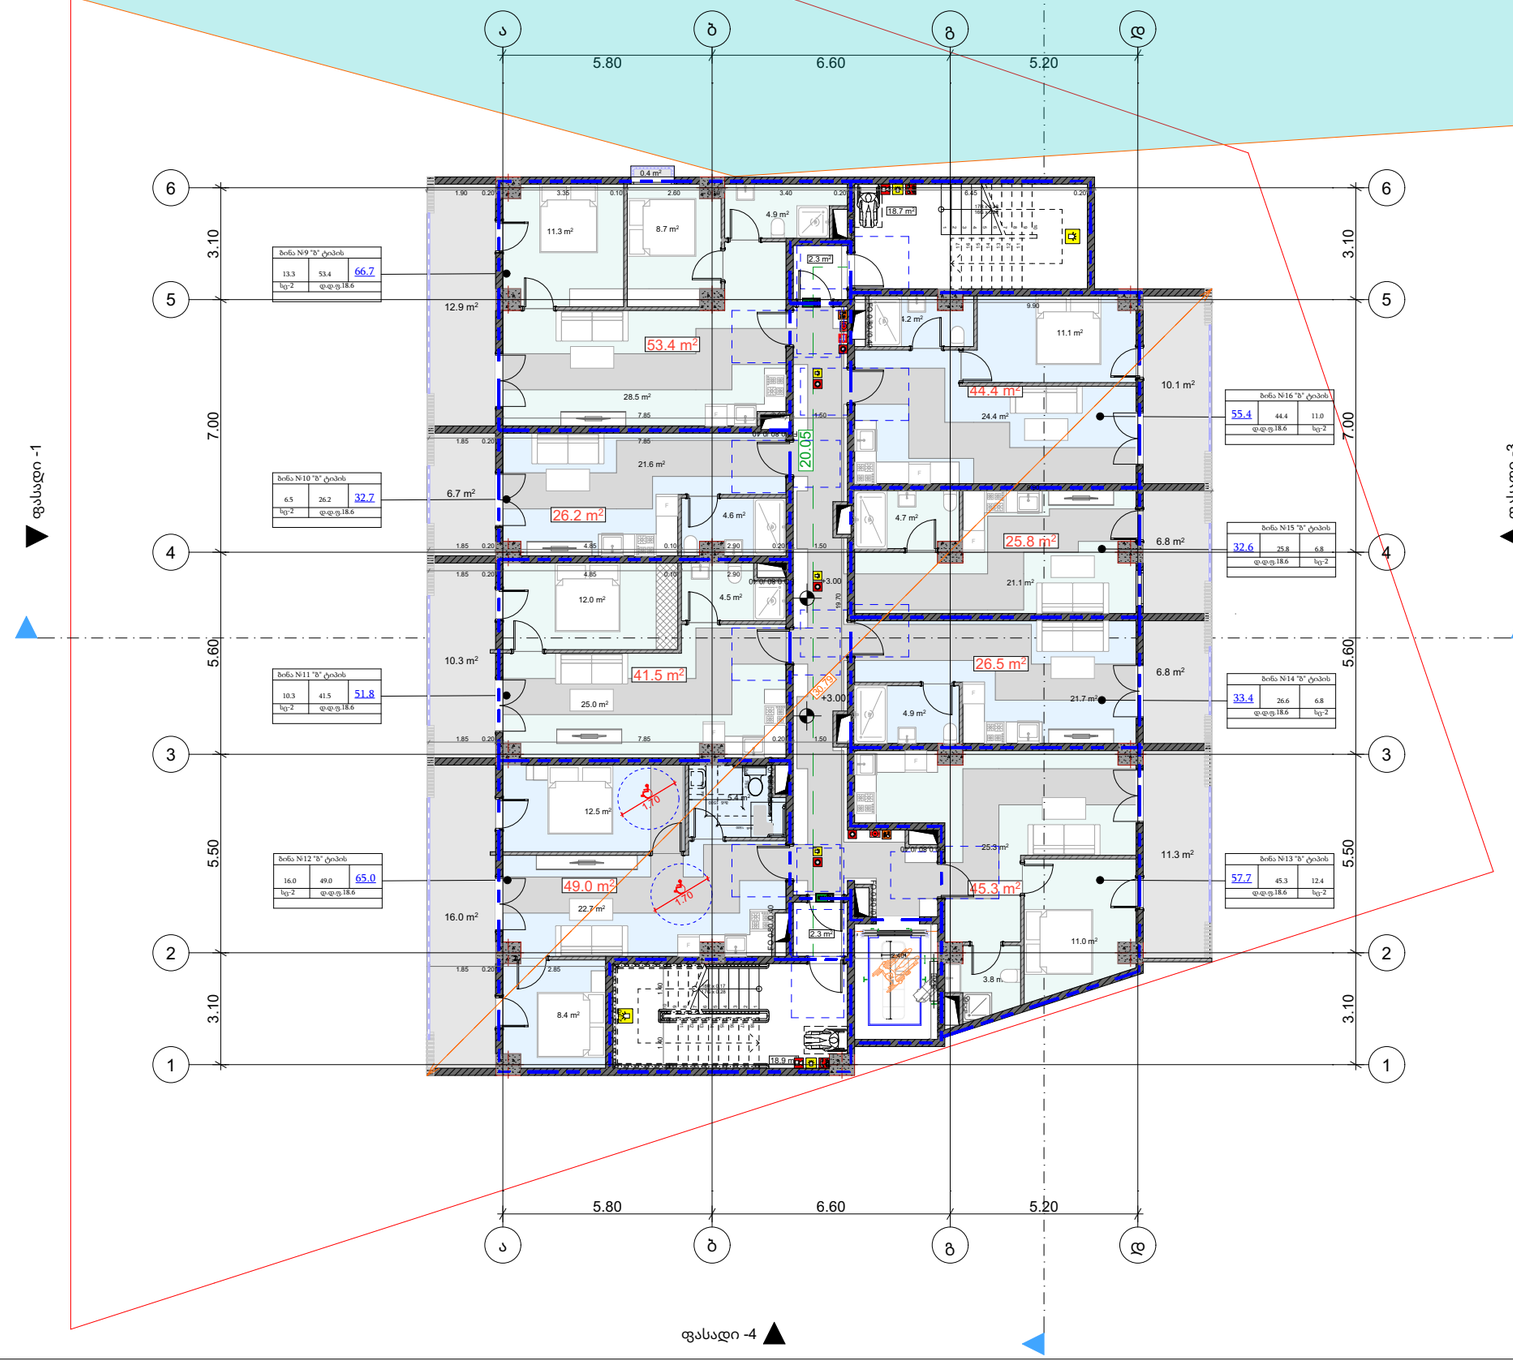


მრავალბინიანი საცხოვრებელი სახლის პროექტი

მისამართი:

ქ.თბილისი,გიორგი მდივანის ქუჩა,N13

ს/კ: 01.17.11.007.007

| თანამდებობა | გვარი | ხელმოწერა |
|---|---|---|
| არქიტექტორი | | |
| | | |
| | | |
| | | |

დამკვეთი


პირობითი აღნიშვნები

საკადასტრო საზღვარი

ნახაზის სახელწოდება

| მასშტაბი | ფორმატი | თარიღი |
|---|---|---|
| | ა3 | 2026 წ. |
| ფურცელი | ნიშნ-ული | |
| | | |

# 3 სართული

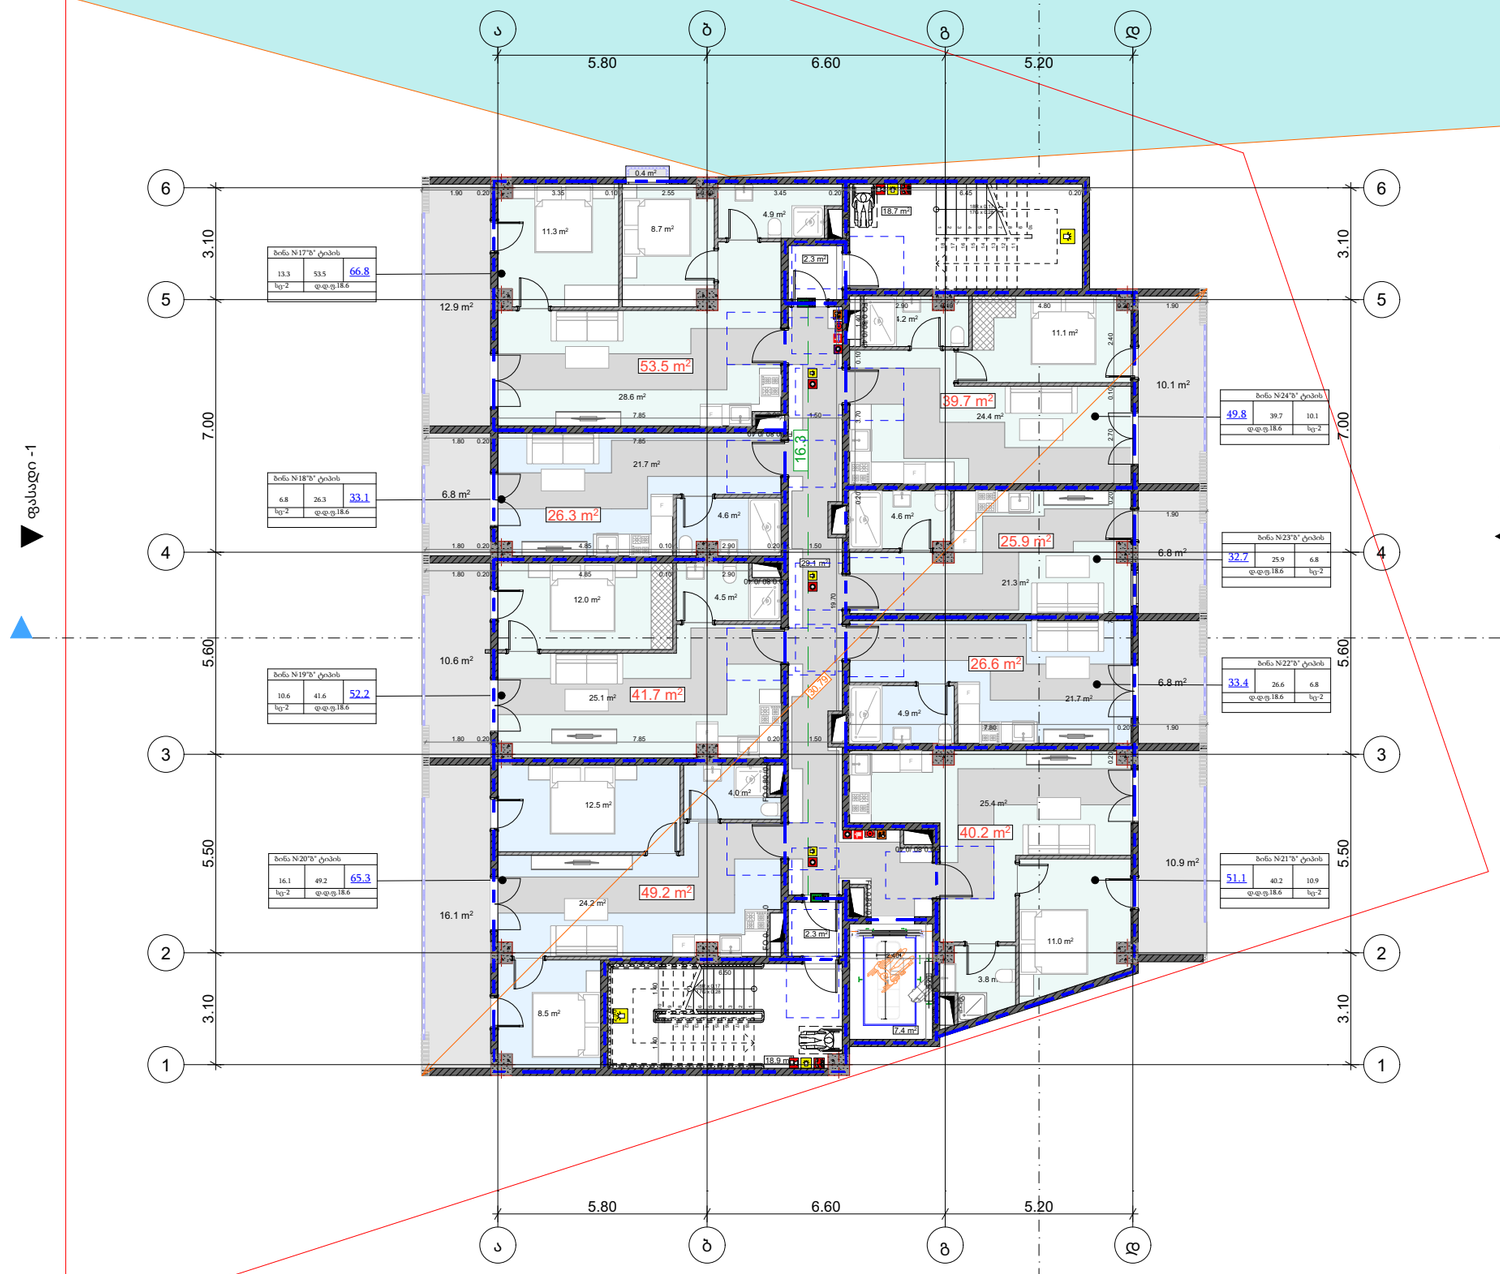


მრავალბინიანი საცხოვრებელი სახლის პროექტი

მისამართი:

ქ.თბილისი,გიორგი მდივანის ქუჩა,N13

ს/კ: 01.17.11.007.007

| თანამდებობა | გვარი | ხელმოწერა |
|---|---|---|
| არქიტექტორი | | |
| | | |
| | | |
| | | |

დამკვეთი


პირობითი აღნიშვნები

საკადასტრო საზღვარი

ნახაზის სახელწოდება

| მასშტაბი | ფორმატი | თარიღი |
|---|---|---|
| | ა3 | 2026 წ. |
| ფურცელი | ნიშნ-ული | |
| | | |

# 4 სართული

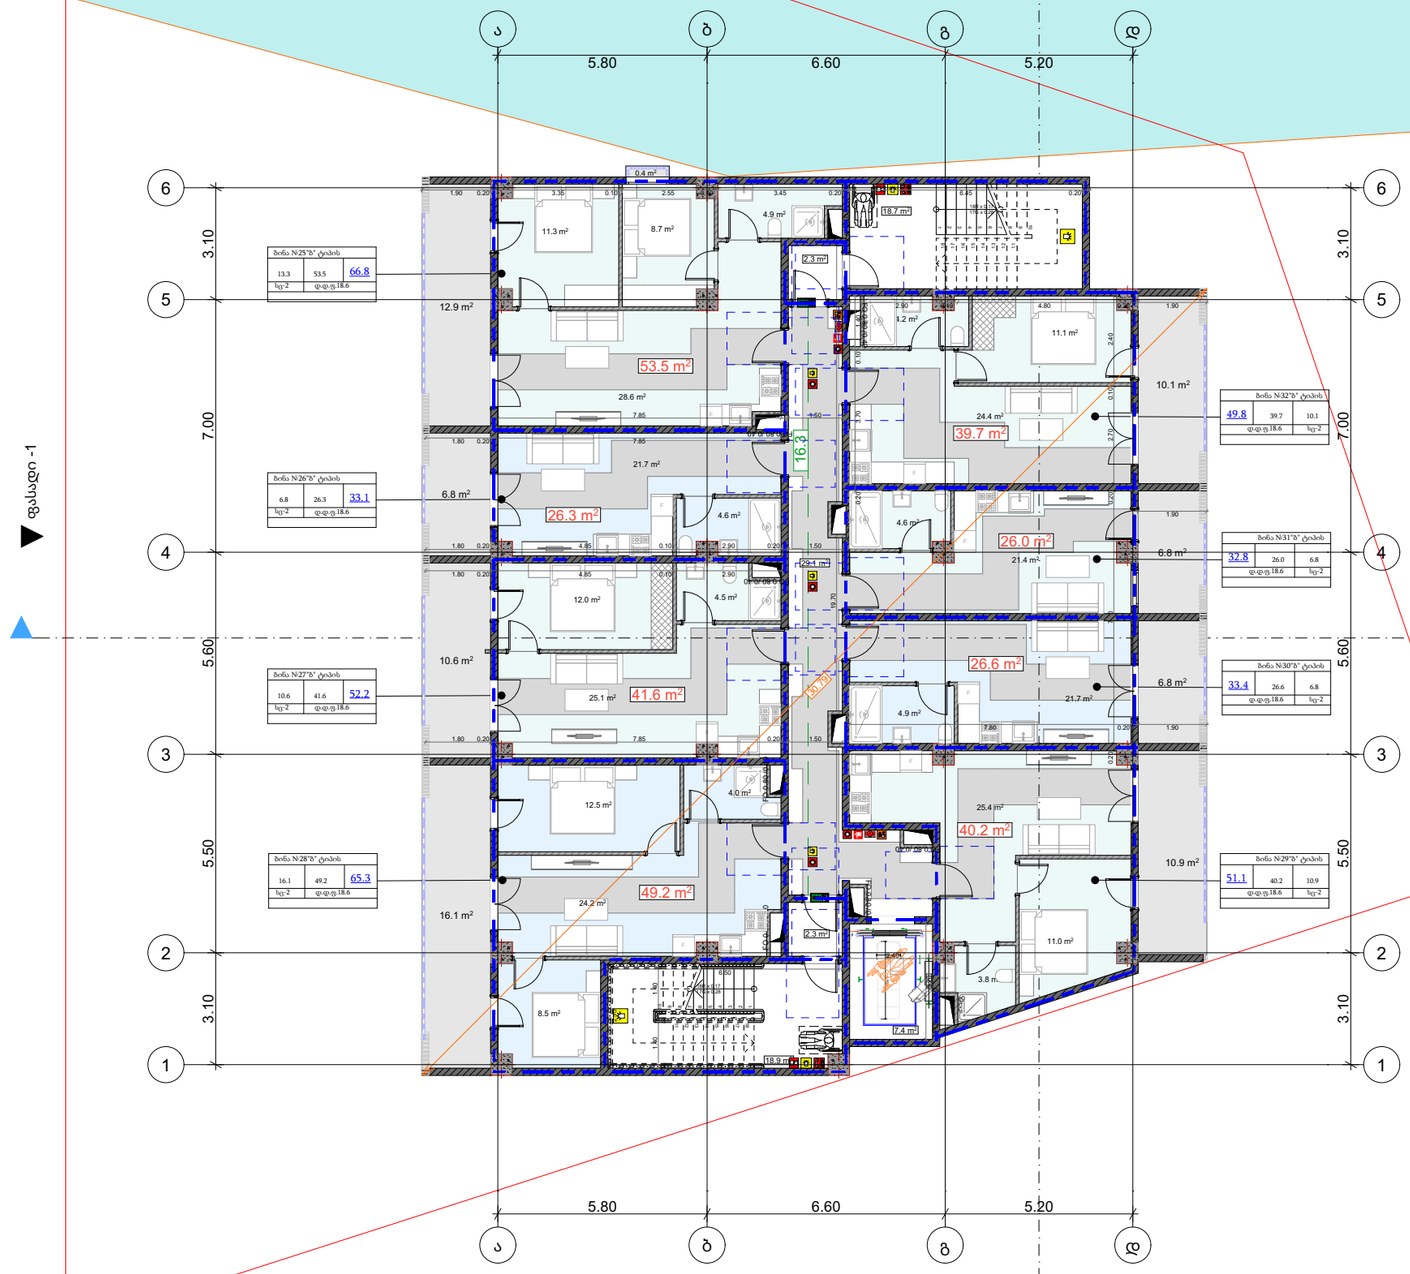


მრავალბინიანი საცხოვრებელი სახლის პროექტი

მისამართი:

ქ.თბილისი,გიორგი მდივანის ქუჩა,N13

ს/კ: 01.17.11.007.007

| თანამდებობა | გვარი | ხელმოწერა |
|---|---|---|
| არქიტექტორი | | |
| | | |
| | | |
| | | |

დამკვეთი


პირობითი აღნიშვნები

საკადასტრო საზღვარი

ნახაზის სახელწოდება

| მასშტაბი | ფორმატი | თარიღი |
|---|---|---|
| | ა3 | 2026 წ. |
| ფურცელი | ნიშნ-ული | |
| | | |

# 5 სართული

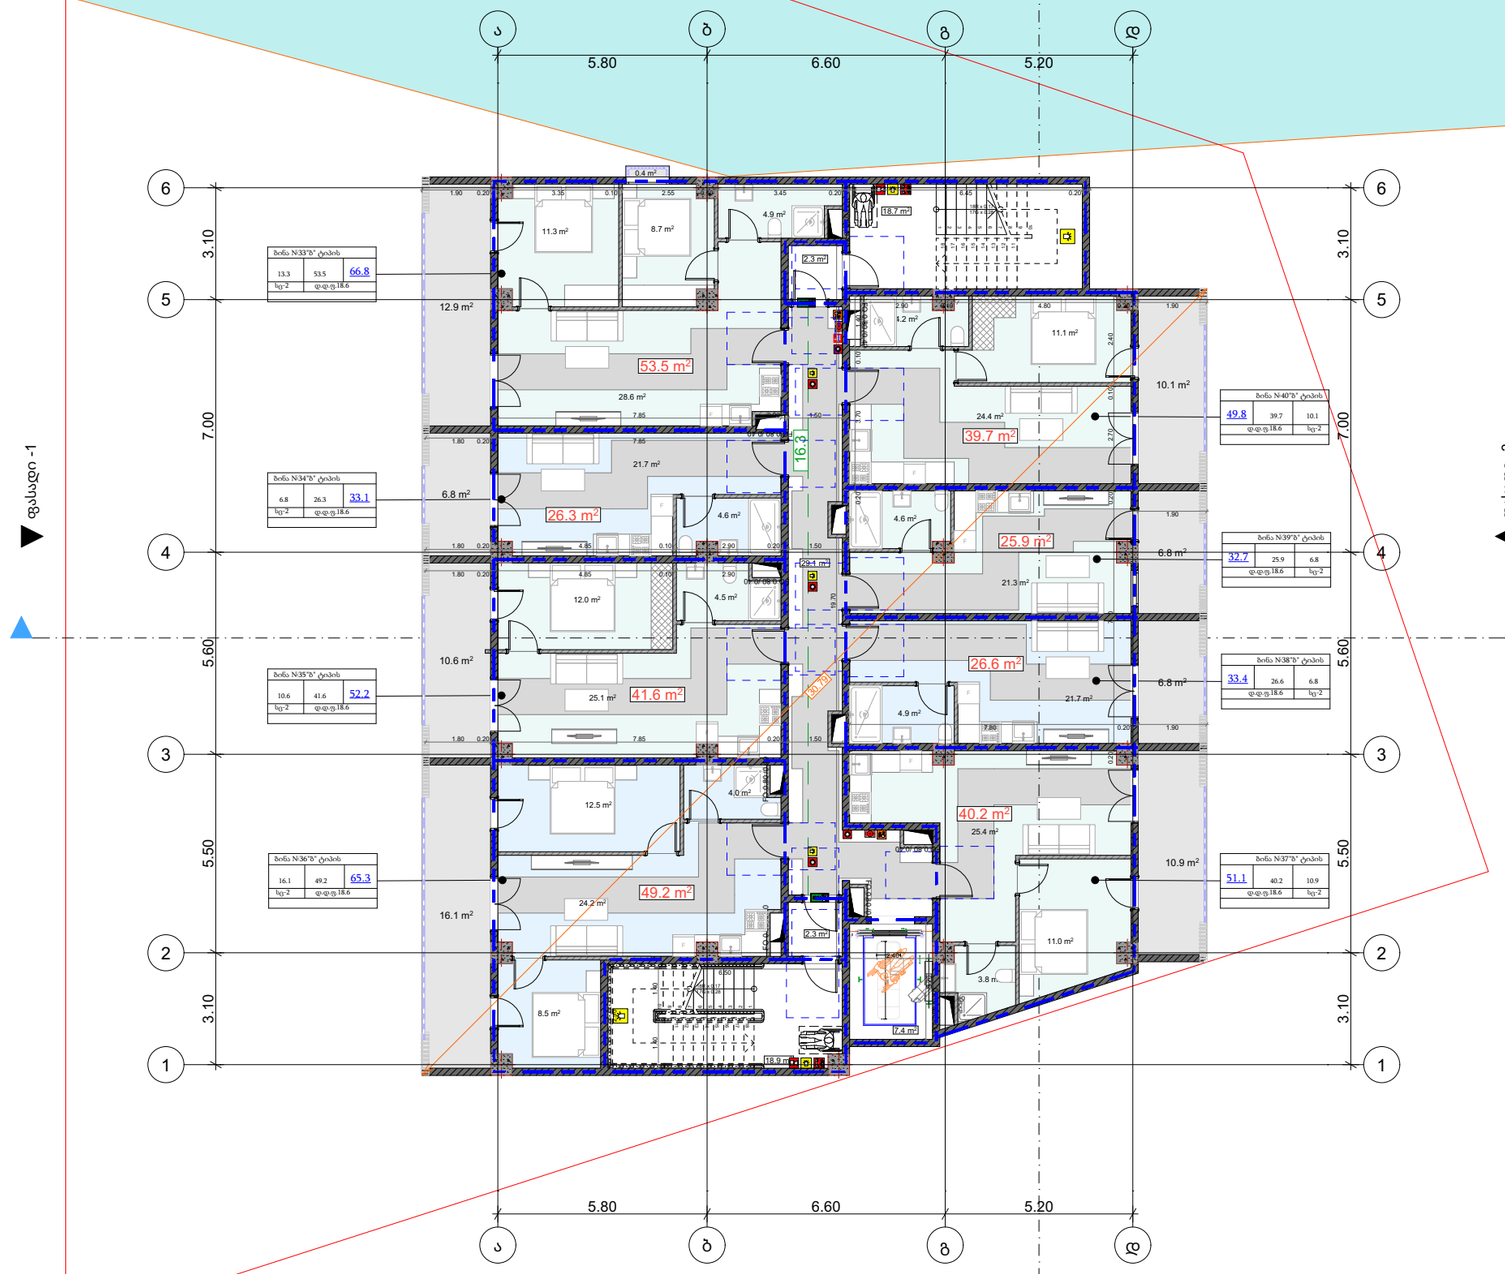


მრავალბინიანი საცხოვრებელი სახლის პროექტი

მისამართი:

ქ.თბილისი,გიორგი მდივანის ქუჩა,N13

ს/კ: 01.17.11.007.007

| თანამდებობა | გვარი | ხელმოწერა |
|---|---|---|
| არქიტექტორი | | |
| | | |
| | | |
| | | |

დამკვეთი

პირობითი აღნიშვნები

საკადასტრო საზღვარი

ნახაზის სახელწოდება

| მასშტაბი | ფორმატი | თარიღი |
|---|---|---|
| | ა3 | 2026 წ. |
| ფურცელი | ნიშნ-ული | |
| | | |

# 6 სართული

ფასადი -2

ფასადი -1

ფასადი -3


ფასადი -4

ა ბ გ დ

5.80 6.60 5.20

1 2 3 4 5 6

3.10 5.50 5.60 7.00

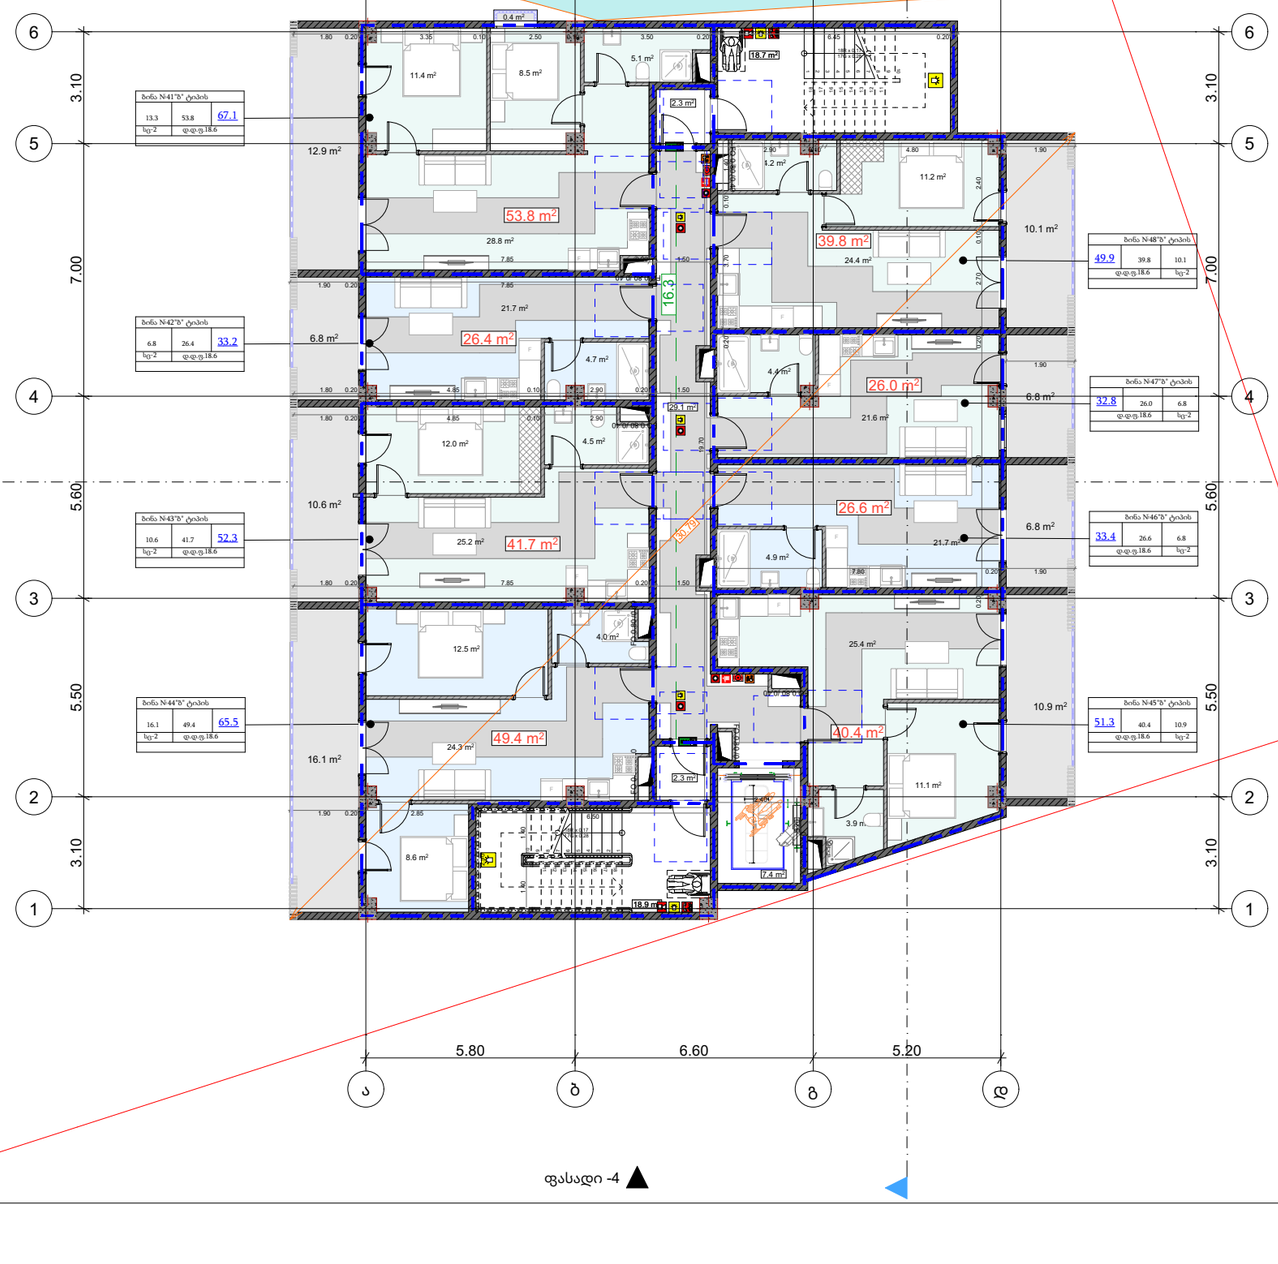


მრავალბინიანი საცხოვრებელი სახლის პროექტი

მისამართი:

ქ.თბილისი,გიორგი მდივანის ქუჩა,N13

ს/კ: 01.17.11.007.007

| თანამდებობა | გვარი | ხელმოწერა |
|---|---|---|
| არქიტექტორი | | |
| | | |
| | | |
| | | |

დამკვეთი


პირობითი აღნიშვნები

საკადასტრო საზღვარი

ნახაზის სახელწოდება

| მასშტაბი | ფორმატი | თარიღი |
|---|---|---|
| | ა3 | 2026 წ. |
| ფურცელი | ნიმნ-ული | |
| | | |

# 7 სართული

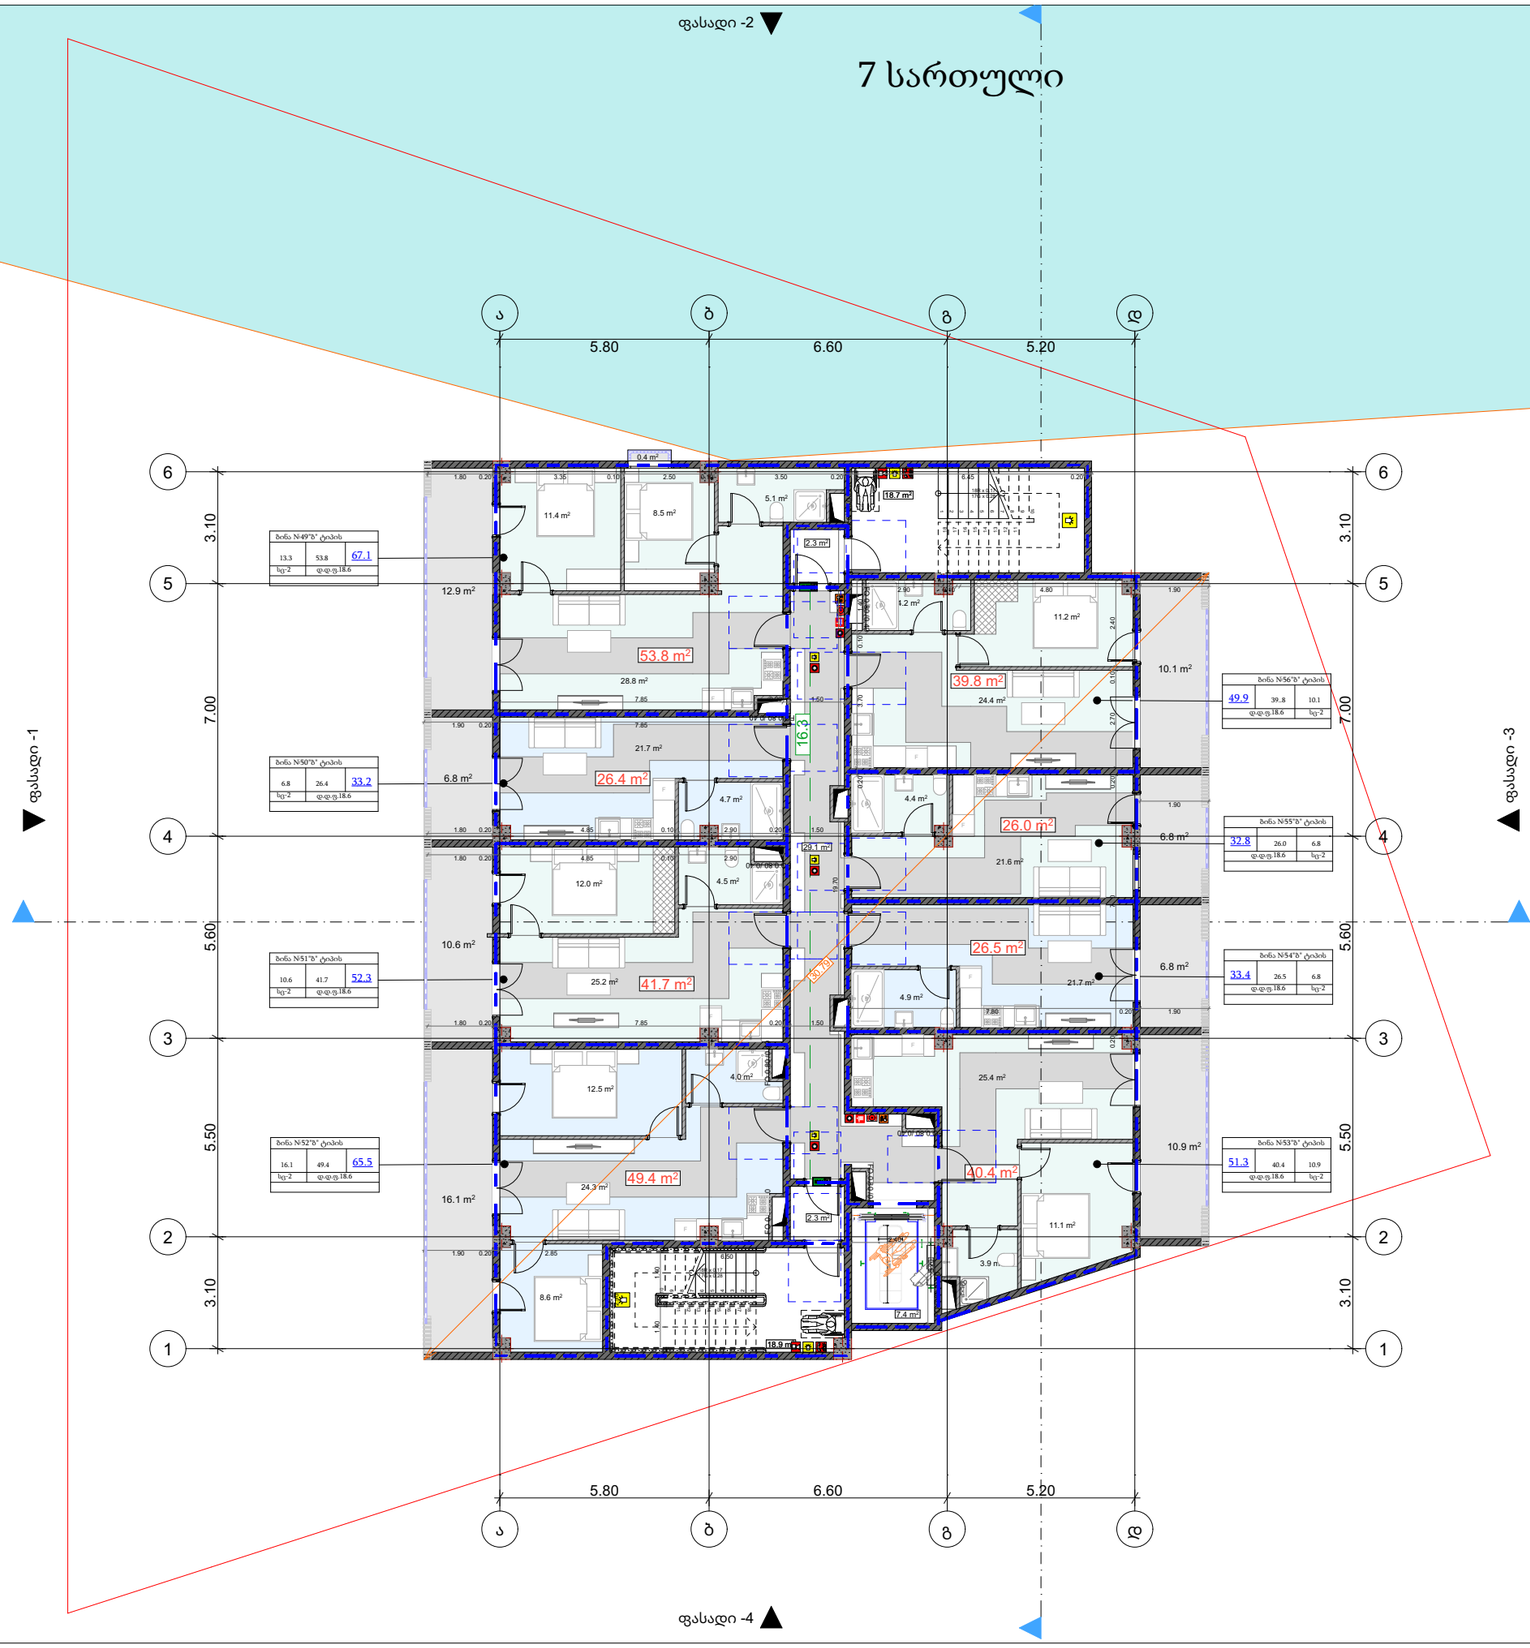


მრავალბინიანი საცხოვრებელი სახლის პროექტი

მისამართი:

ქ.თბილისი,გიორგი მდივანის ქუჩა,N13

ს/კ: 01.17.11.007.007

| თანამდებობა | გვარი | ხელმოწერა |
|---|---|---|
| არქიტექტორი | | |
| | | |
| | | |
| | | |

დამკვეთი

პირობითი აღნიშვნები

საკადასტრო საზღვარი

ნახაზის სახელწოდება

| მასშტაბი | ფორმატი | თარიღი |
|---|---|---|
| | ა3 | 2026 წ. |
| ფურცელი | ნომ-ული | |
| | | |

# 8 სართული

ფასადი -2

ფასადი -1

ფასადი -3


ფასადი -4

ა ბ გ დ

5.80 6.60 5.20

1 2 3 4 5 6

3.10 5.50 5.60 7.00

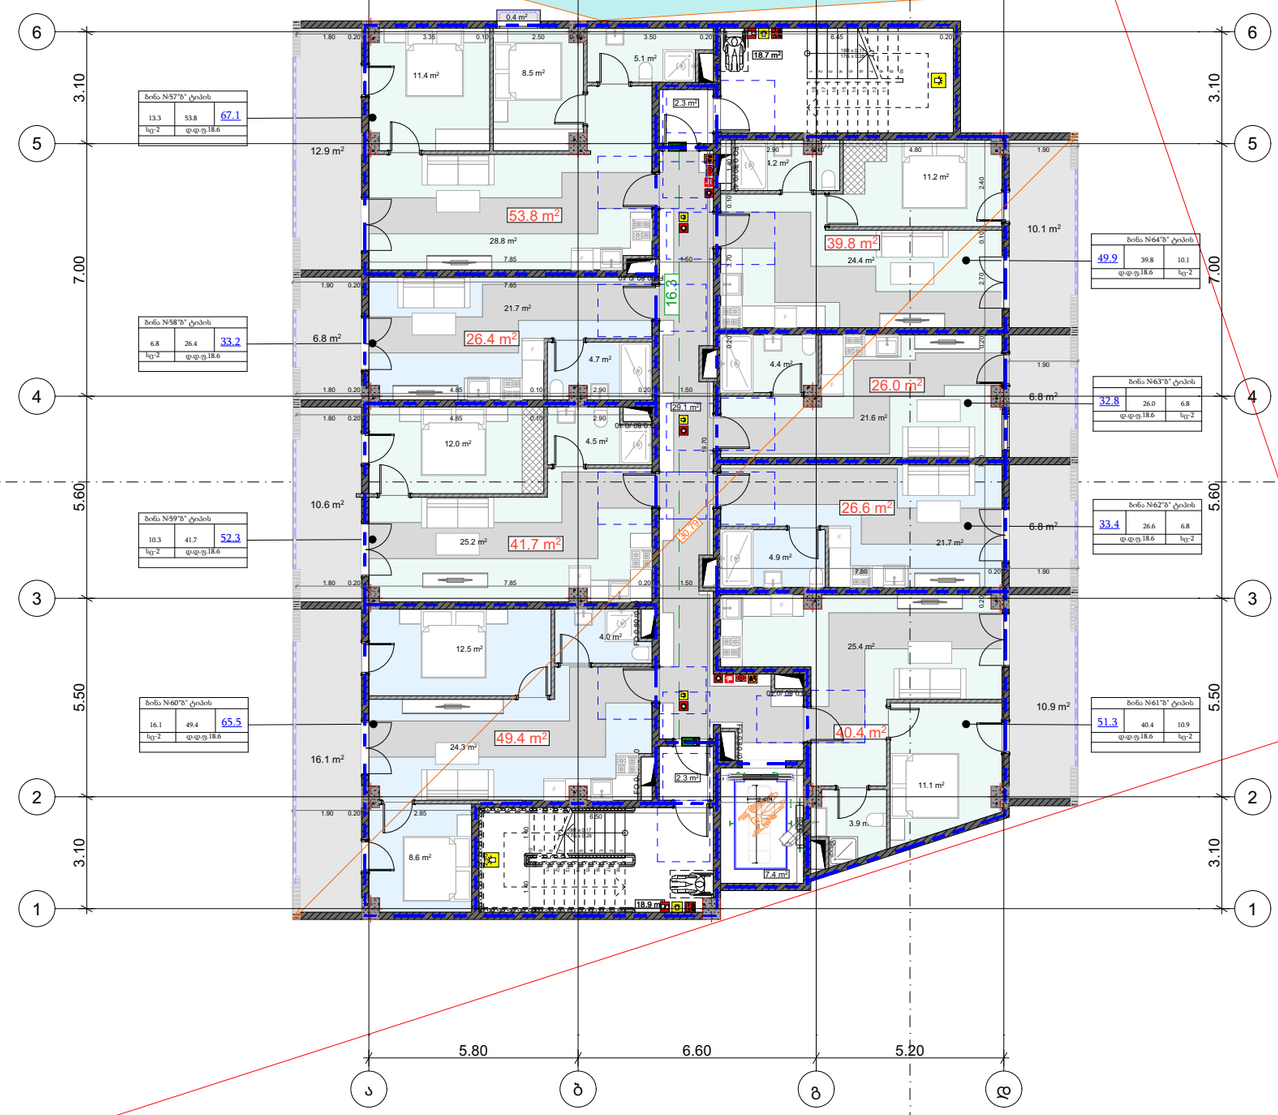


მრავალბინიანი საცხოვრებელი სახლის პროექტი

მისამართი:

ქ.თბილისი,გიორგი მდივანის ქუჩა,N13

ს/კ: 01.17.11.007.007

| თანამდებობა | გვარი | ხელმოწერა |
|---|---|---|
| არქიტექტორი | | |
| | | |
| | | |
| | | |

დამკვეთი

პირობითი აღნიშვნები

საკადასტრო საზღვარი

ნახაზის სახელწოდება

| მასშტაბი | ფორმატი | თარიღი |
|---|---|---|
| | ა3 | 2026 წ. |
| ფურცელი | ნიმნ-ული | |
| | | |

# 9 სართული

ფასადი -2

ფასადი -1


ფასადი -3

ფასადი -4

ა 5.80 ბ 6.60 გ 5.20 დ

6 5 4 3 2 1

3.10 7.00 5.60 5.50 3.10

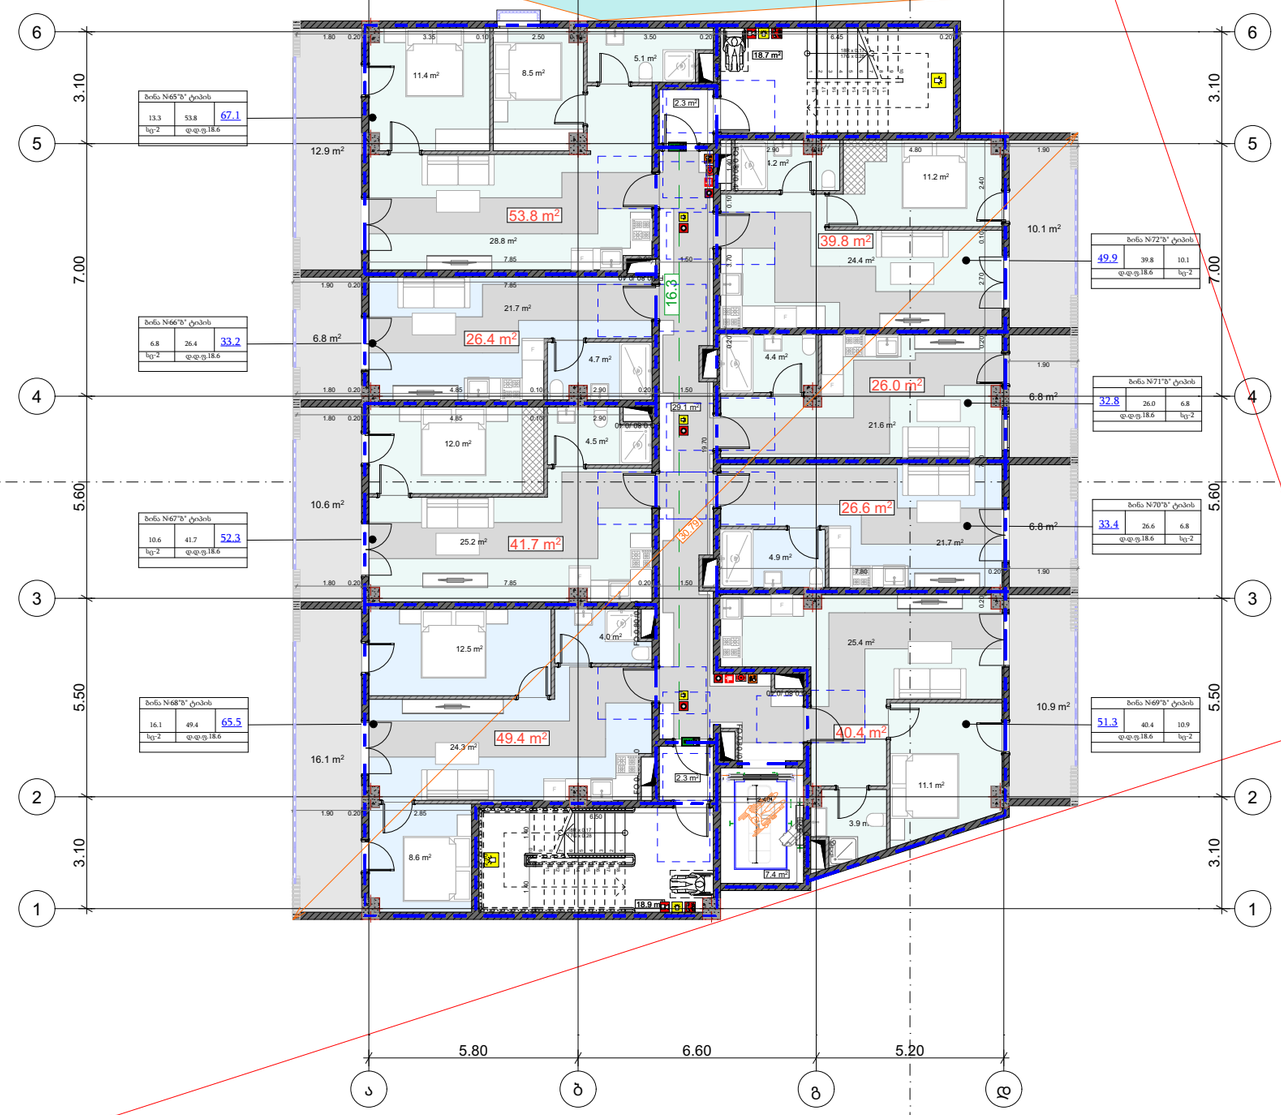


მრავალბინიანი საცხოვრებელი სახლის პროექტი

მისამართი:

ქ.თბილისი,გიორგი მდივანის ქუჩა,N13

ს/კ: 01.17.11.007.007

| თანამდებობა | გვარი | ხელმოწერა |
|---|---|---|
| არქიტექტორი | | |
| | | |
| | | |
| | | |

დამკვეთი


პირობითი აღნიშვნები

საკადასტრო საზღვარი

ნახაზის სახელწოდება

| მასშტაბი | ფორმატი | თარიღი |
|---|---|---|
| | ა3 | 2026 წ. |
| ფურცელი | ნიმნ-ული | |
| | | |

# 10 სართული

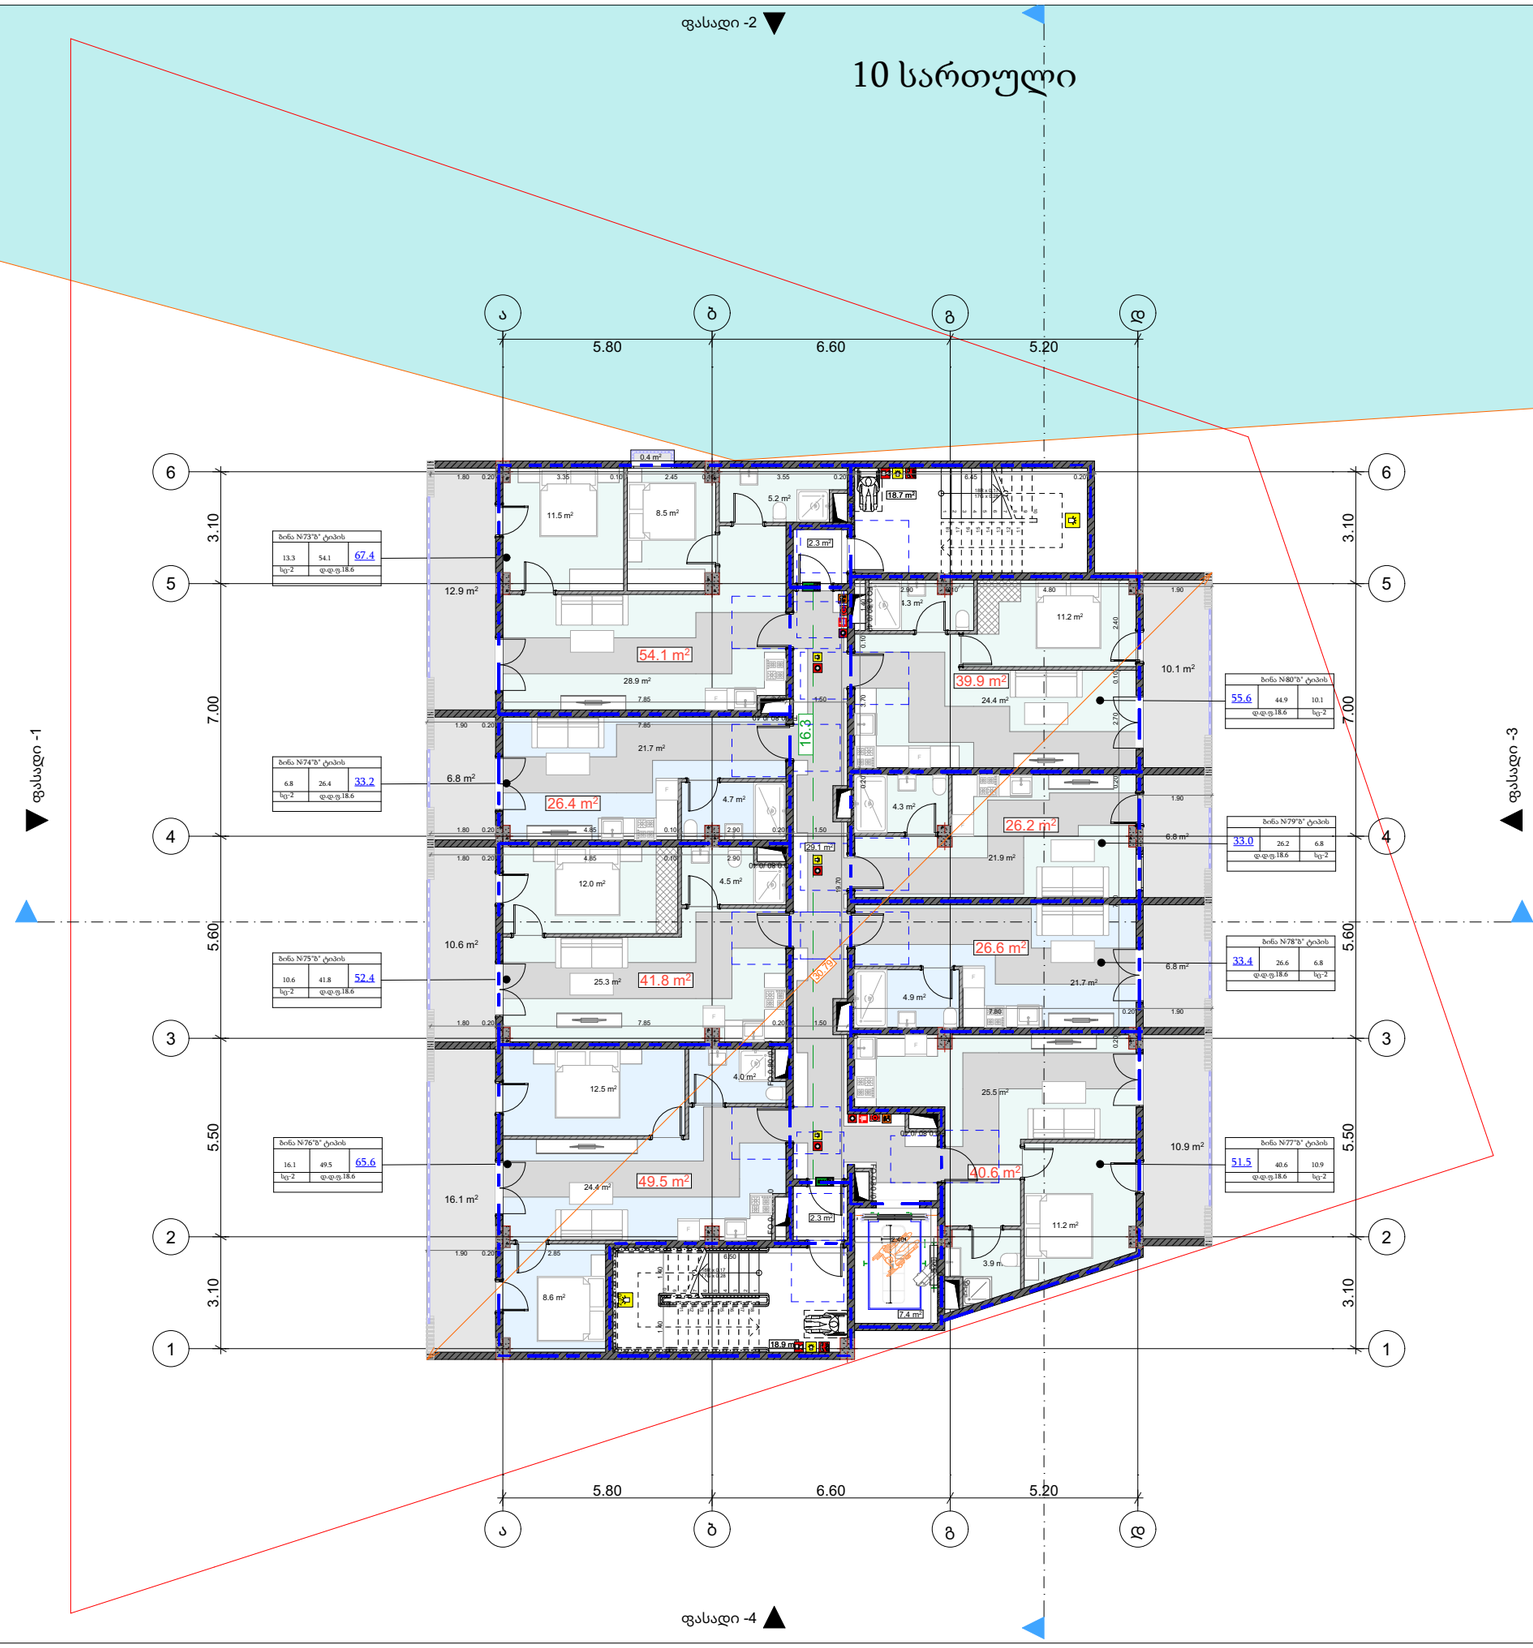


მრავალბინიანი საცხოვრებელი სახლის პროექტი

მისამართი:

ქ.თბილისი,გიორგი მდივანის ქუჩა,N13

ს/კ: 01.17.11.007.007

| თანამდებობა | გვარი | ხელმოწერა |
|---|---|---|
| არქიტექტორი | | |
| | | |
| | | |
| | | |

დამკვეთი

პირობითი აღნიშვნები

საკადასტრო საზღვარი

ნახაზის სახელწოდება

| მასშტაბი | ფორმატი | თარიღი |
|---|---|---|
| | ა3 | 2026 წ. |
| ფურცელი | ნიმნ-ული | |
| | | |

# 11 სართული

ფასადი -2

ფასადი -1

ფასადი -3


ფასადი -4

ა ბ გ დ

5.80 6.60 5.20

1 2 3 4 5 6

3.10 5.50 5.60 7.00

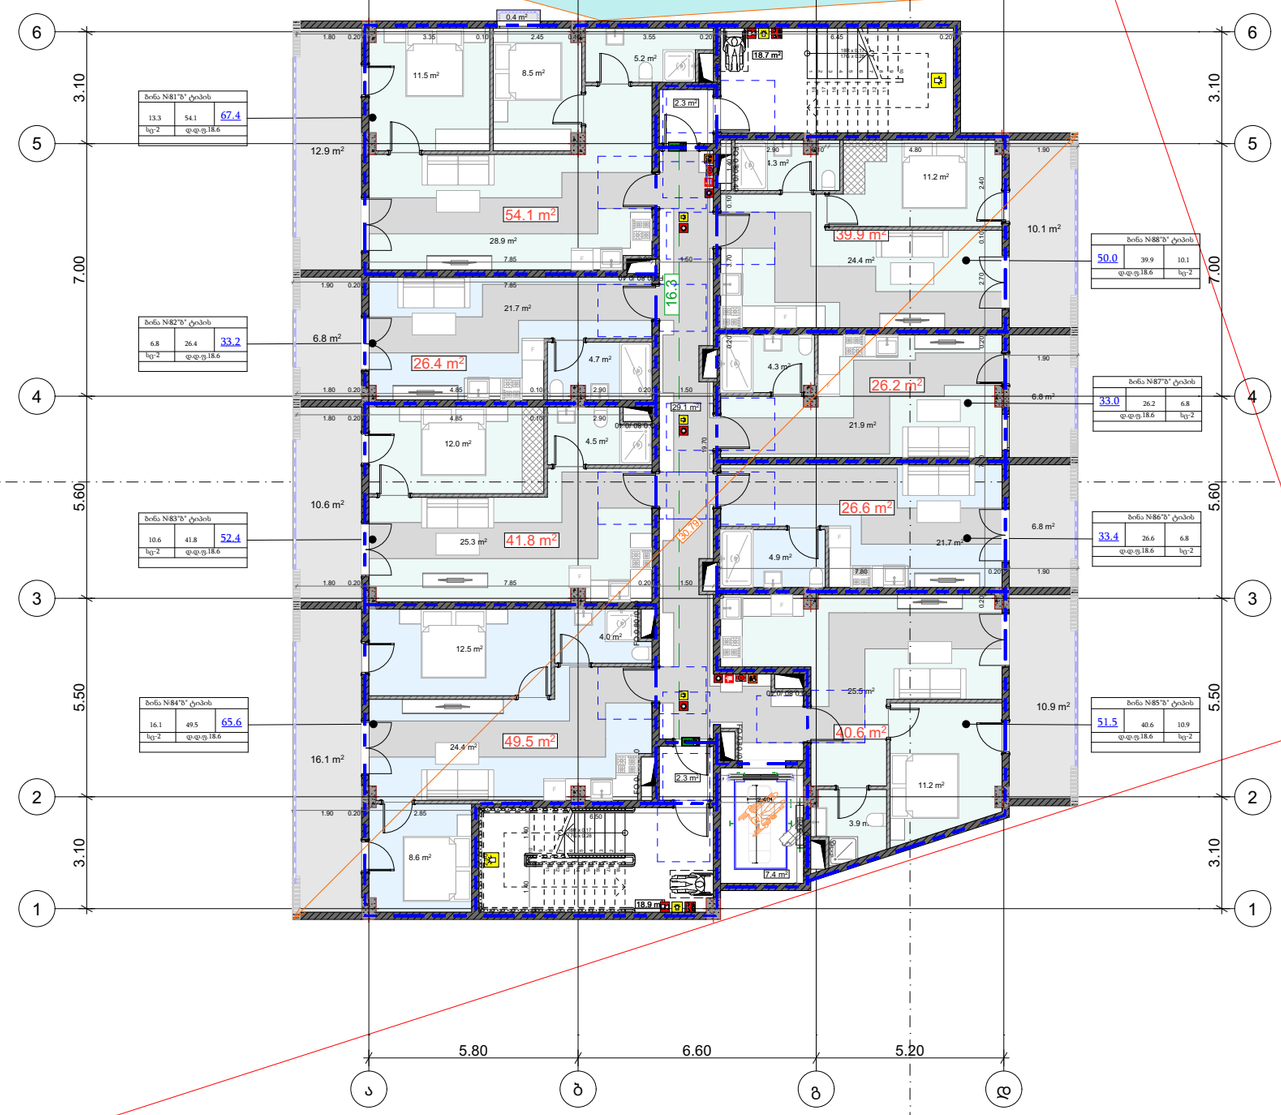


მრავალბინიანი საცხოვრებელი სახლის პროექტი

მისამართი:

ქ.თბილისი,გიორგი მდივანის ქუჩა,N13

ს/კ: 01.17.11.007.007

| თანამდებობა | გვარი | ხელმოწერა |
|---|---|---|
| არქიტექტორი | | |
| | | |
| | | |
| | | |

დამკვეთი

პირობითი აღნიშვნები

საკადასტრო საზღვარი

ნახაზის სახელწოდება

| მასშტაბი | ფორმატი | თარიღი |
|---|---|---|
| | ა3 | 2026 წ. |
| ფურცელი | ნიმნ-ული | |
| | | |


ფასადი -2

# 12 სართული

ფასადი -1

ფასადი -3

ფასადი -4

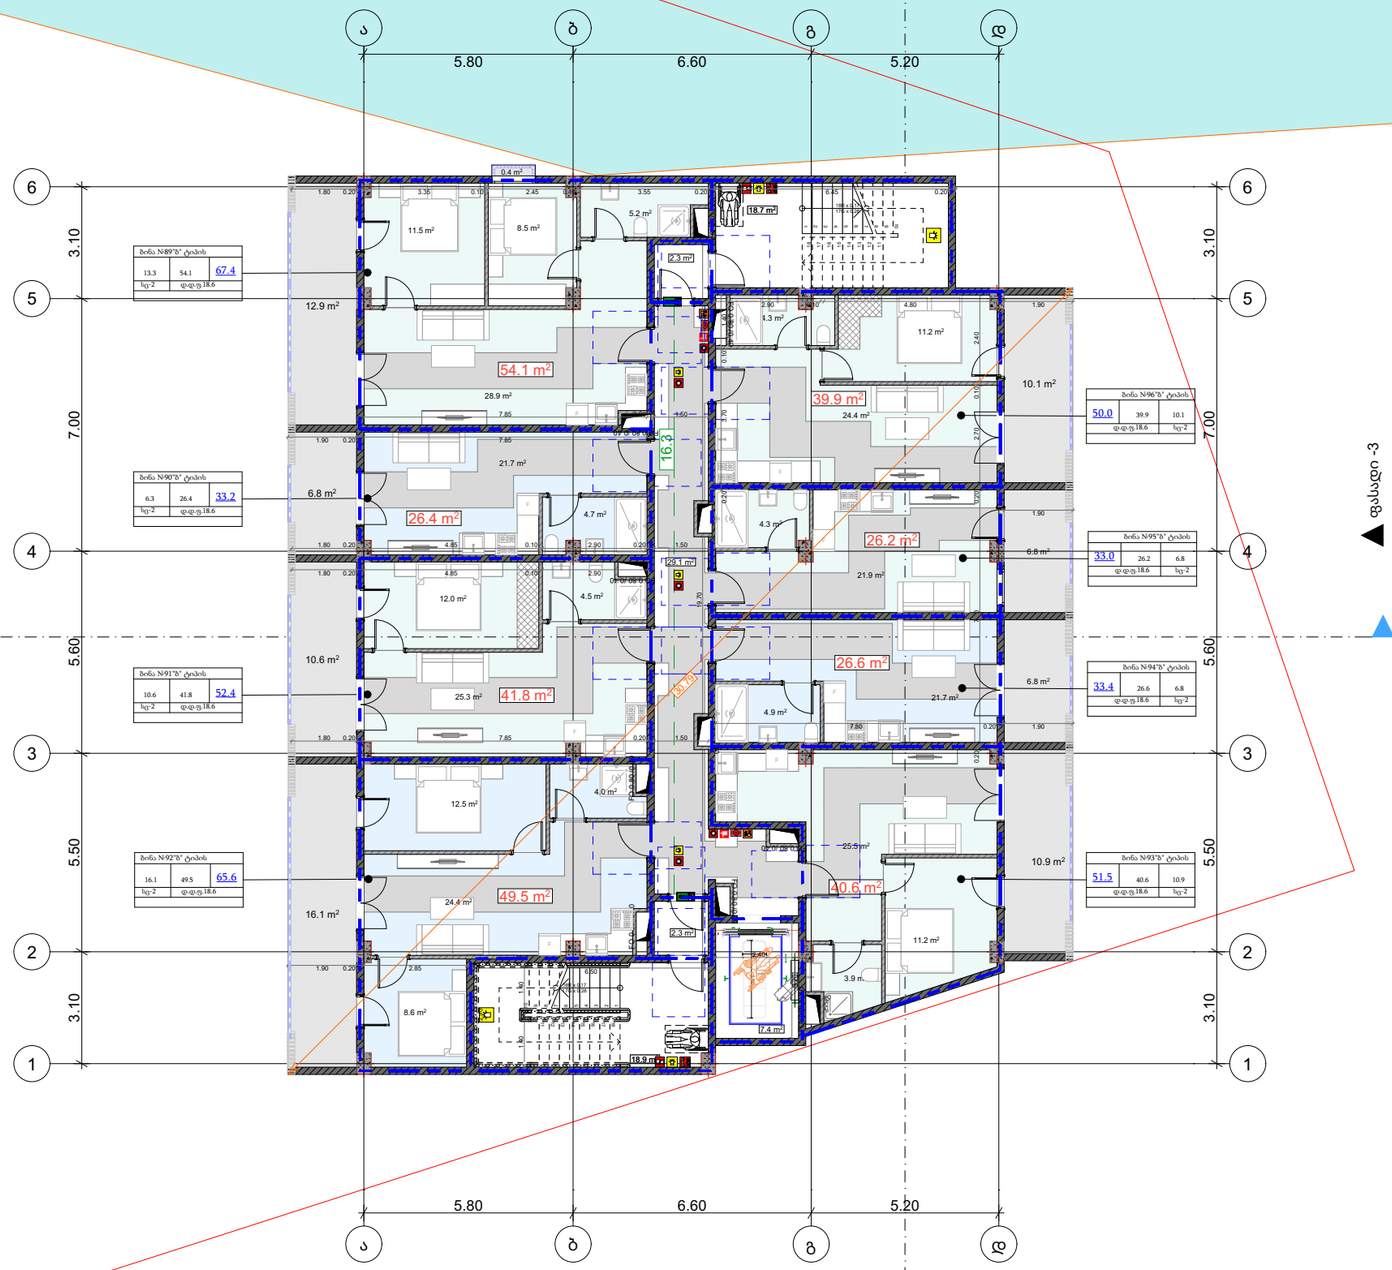


მრავალბინიანი საცხოვრებელი სახლის პროექტი

მისამართი:

ქ.თბილისი,გიორგი მდივანის ქუჩა,N13

ს/კ: 01.17.11.007.007

| თანამდებობა | გვარი | ხელმოწერა |
|---|---|---|
| არქიტექტორი | | |
| | | |
| | | |
| | | |


დამკვეთი

პირობითი აღნიშვნები

საკადასტრო საზღვარი

ნახაზის სახელწოდება

| მასშტაბი | ფორმატი | თარიღი |
|---|---|---|
| | ა3 | 2026 წ. |
| ფურცელი | ნიმნ-ული | |
| | | |

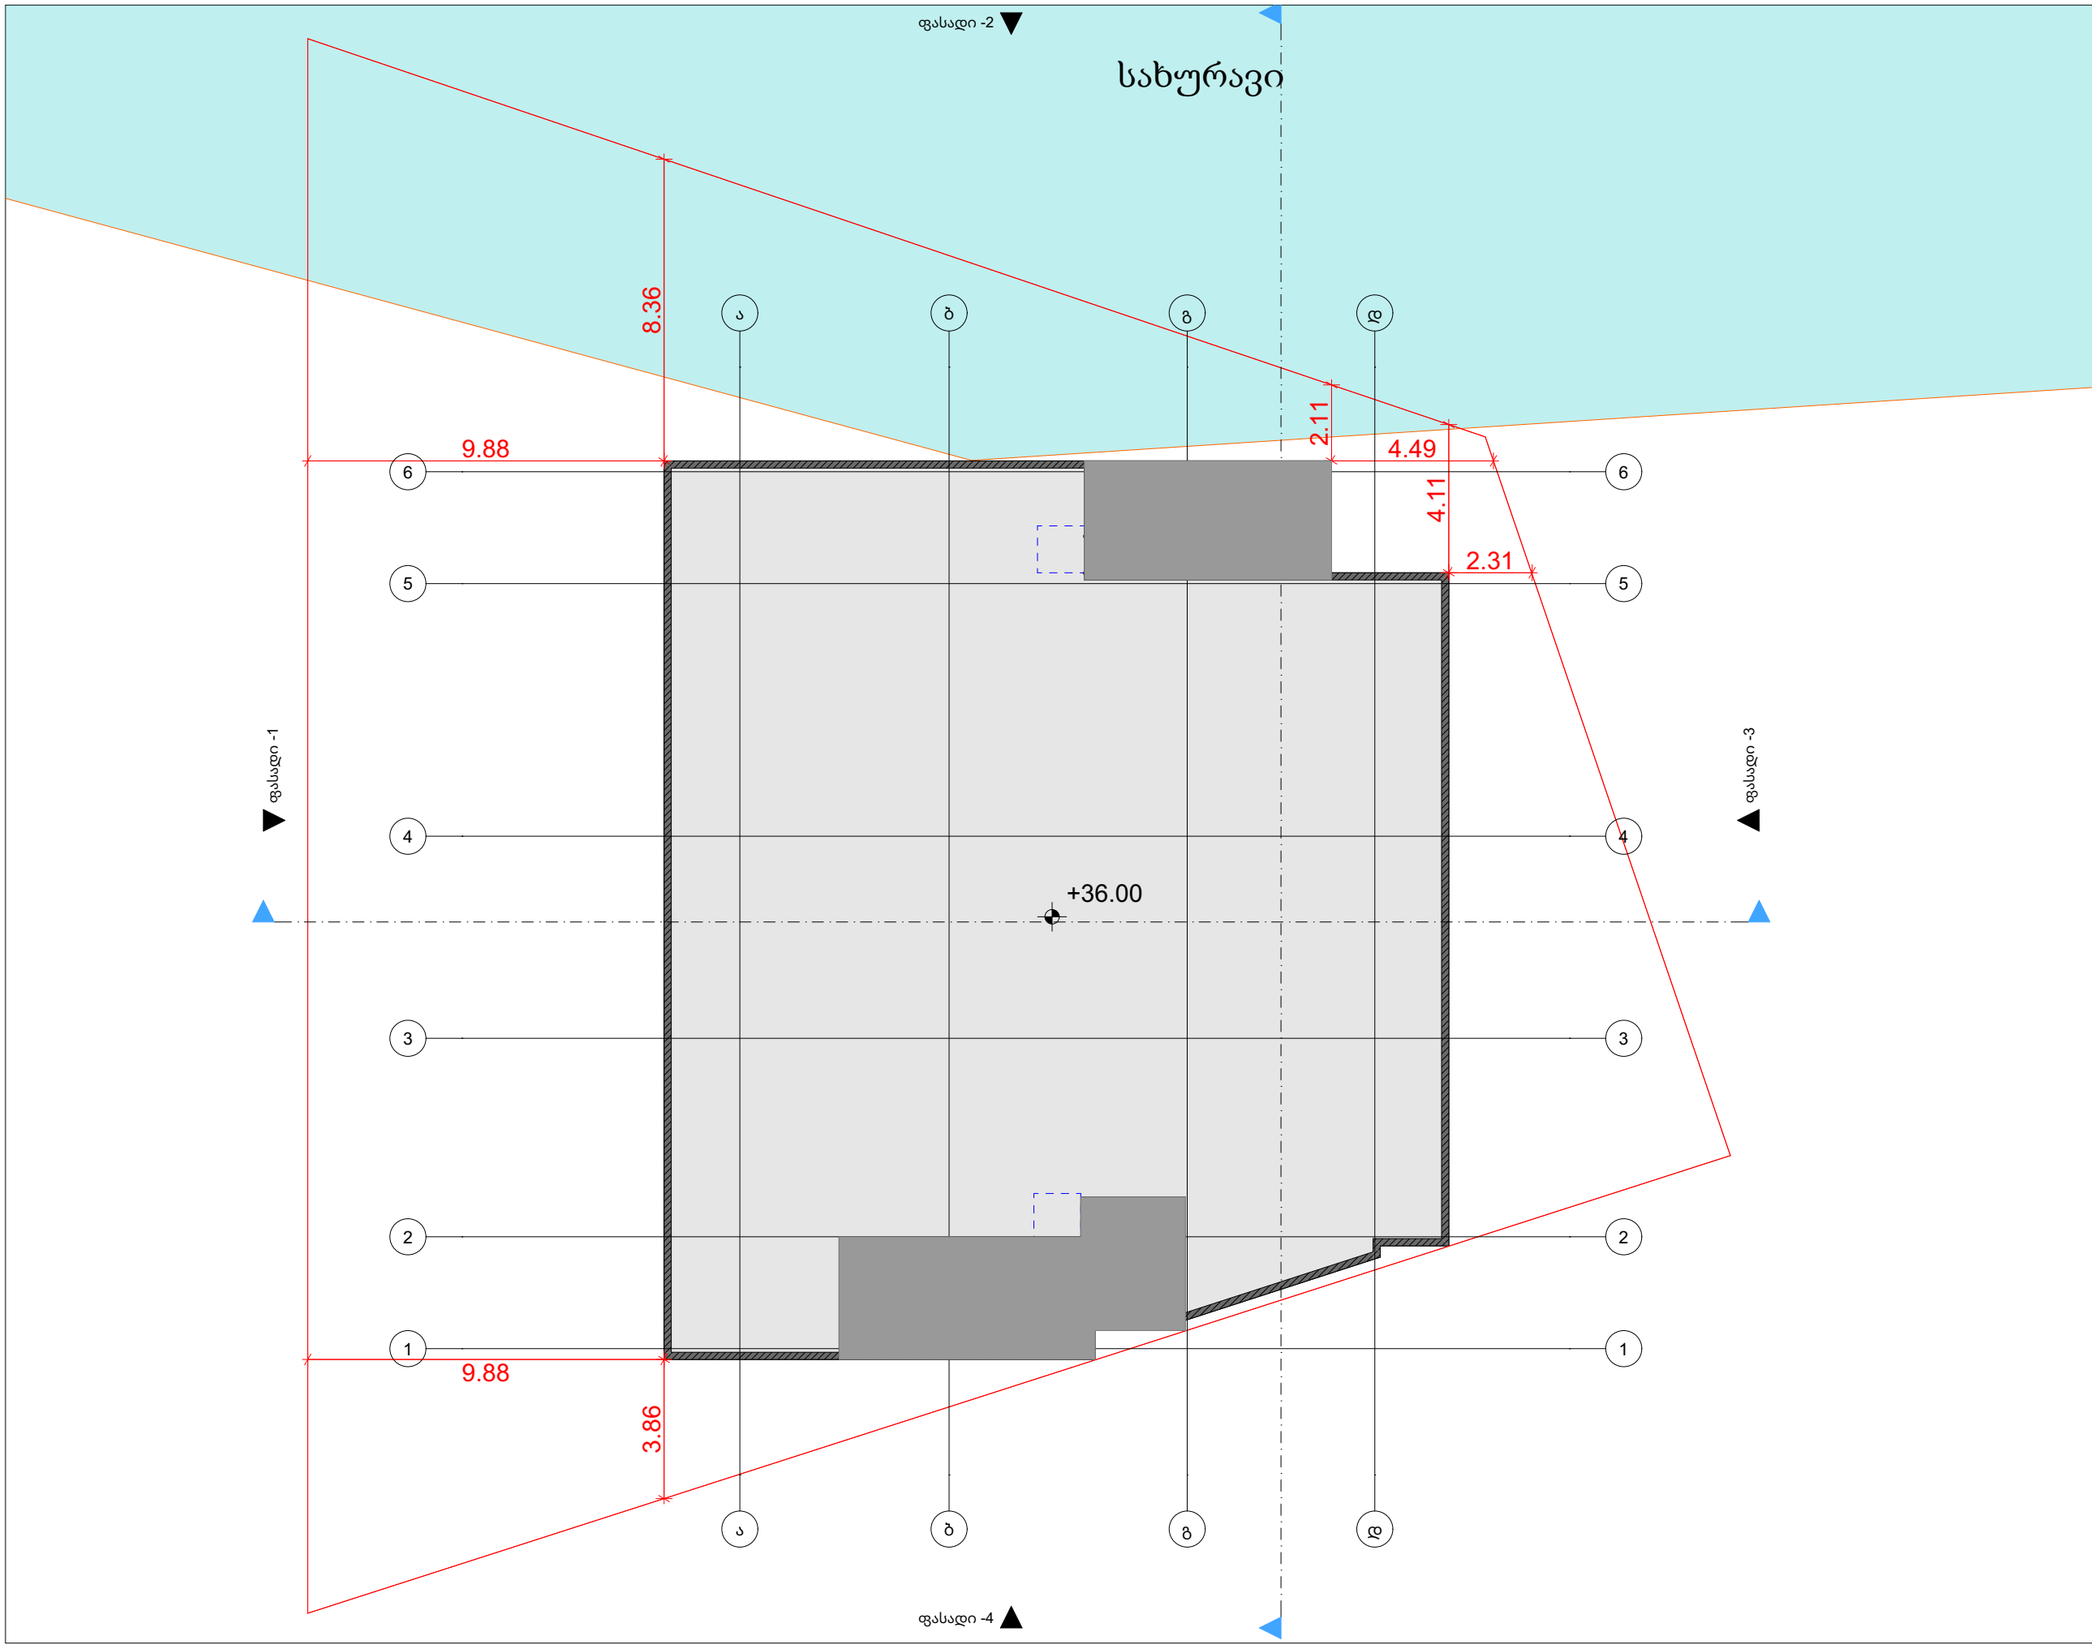


მრავალბინიანი საცხოვრებელი სახლის პროექტი

მისამართი:

ქ.თბილისი,გიორგი მდივანის ქუჩა,N13

ს/კ: 01.17.11.007.007

| თანამდებობა | გვარი | ხელმოწერა |
|---|---|---|
| არქიტექტორი | | |
| | | |
| | | |
| | | |

დამკვეთი


პირობითი აღნიშვნები

საკადასტრო საზღვარი

ნახაზის სახელწოდება

| მასშტაბი | ფორმატი | თარიღი |
|---|---|---|
| | ა3 | 2026 წ. |
| ფურცელი | ნიმნ-ული | |
| | | |

# 1 სართული

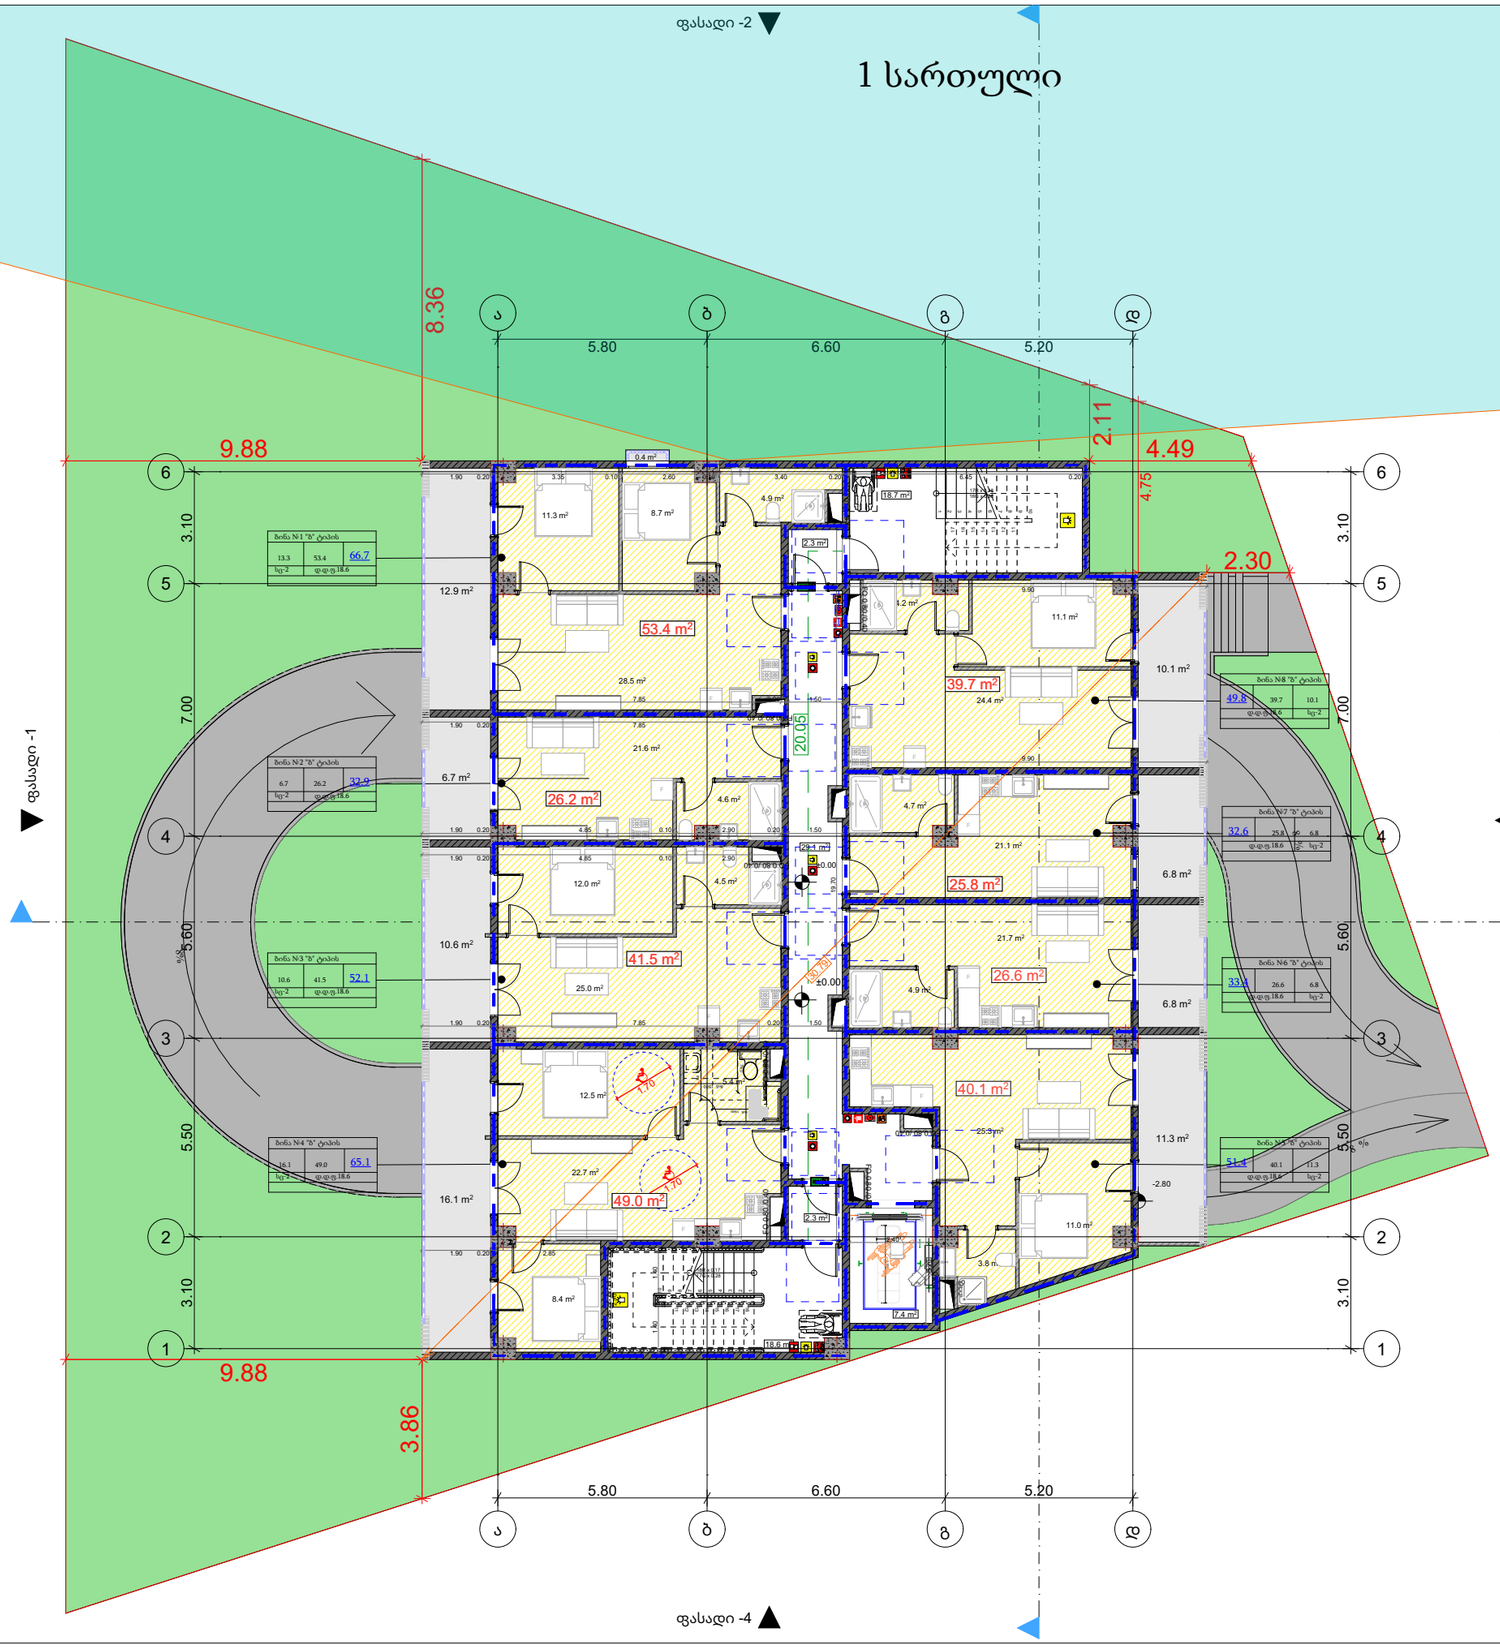


მრავალბინიანი საცხოვრებელი სახლის პროექტი

მისამართი:

ქ.თბილისი,გიორგი მდივანის ქუჩა,N13

ს/კ: 01.17.11.007.007

| თანამდებობა | გვარი | ხელმოწერა |
|---|---|---|
| არქიტექტორი | | |
| | | |
| | | |
| | | |

დამკვეთი


პირობითი აღნიშვნები

საკადასტრო საზღვარი

ნახაზის სახელწოდება

| მასშტაბი | ფორმატი | თარიღი |
|---|---|---|
| | ა3 | 2026 წ. |
| ფურცელი | ნიშნული | |
| | | |

# 2 სართული

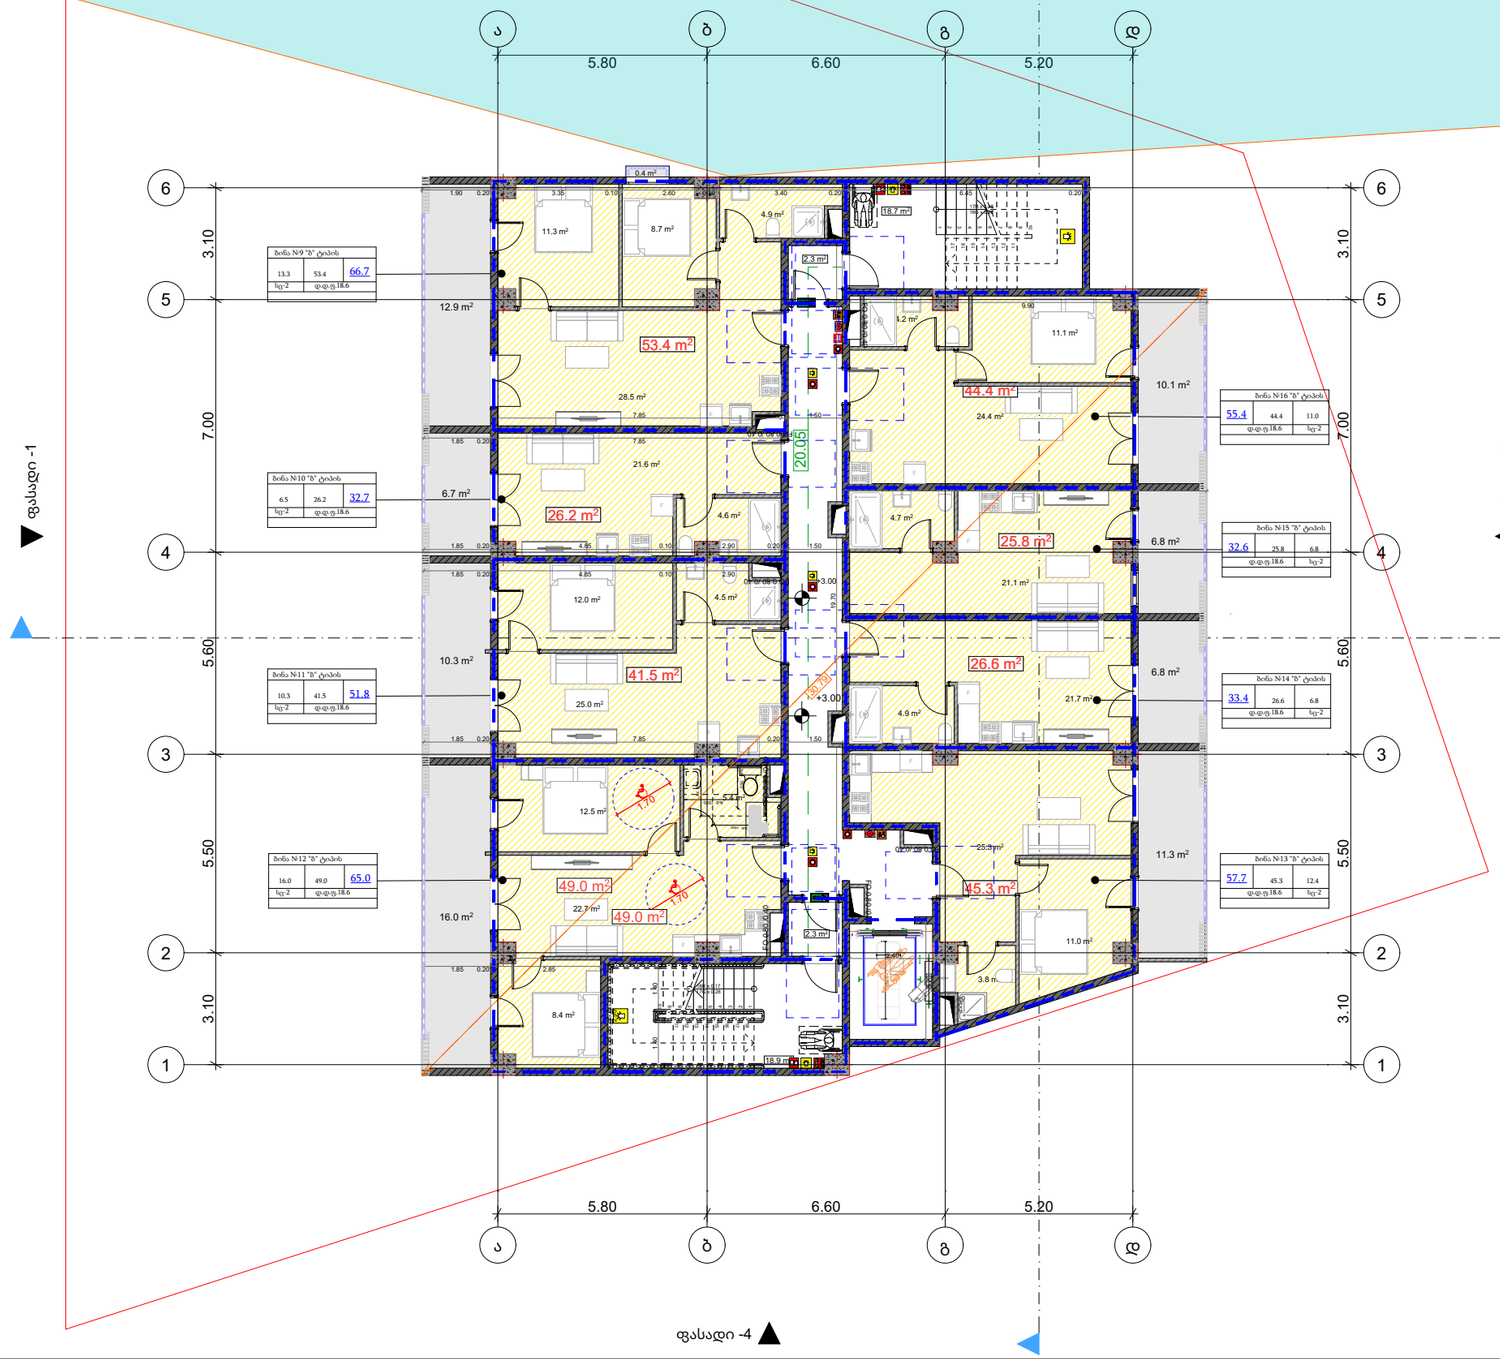


მრავალბინიანი საცხოვრებელი სახლის პროექტი

მისამართი:

ქ.თბილისი,გიორგი მდივანის ქუჩა,N13

ს/კ: 01.17.11.007.007

| თანამდებობა | გვარი | ხელმოწერა |
|---|---|---|
| არქიტექტორი | | |
| | | |
| | | |
| | | |

დამკვეთი


პირობითი აღნიშვნები

საკადასტრო საზღვარი

ნახაზის სახელწოდება

| მასშტაბი | ფორმატი | თარიღი |
|---|---|---|
| | ა3 | 2026 წ. |
| ფურცელი | ნიშნ-ული | |
| | | |

# 3 სართული

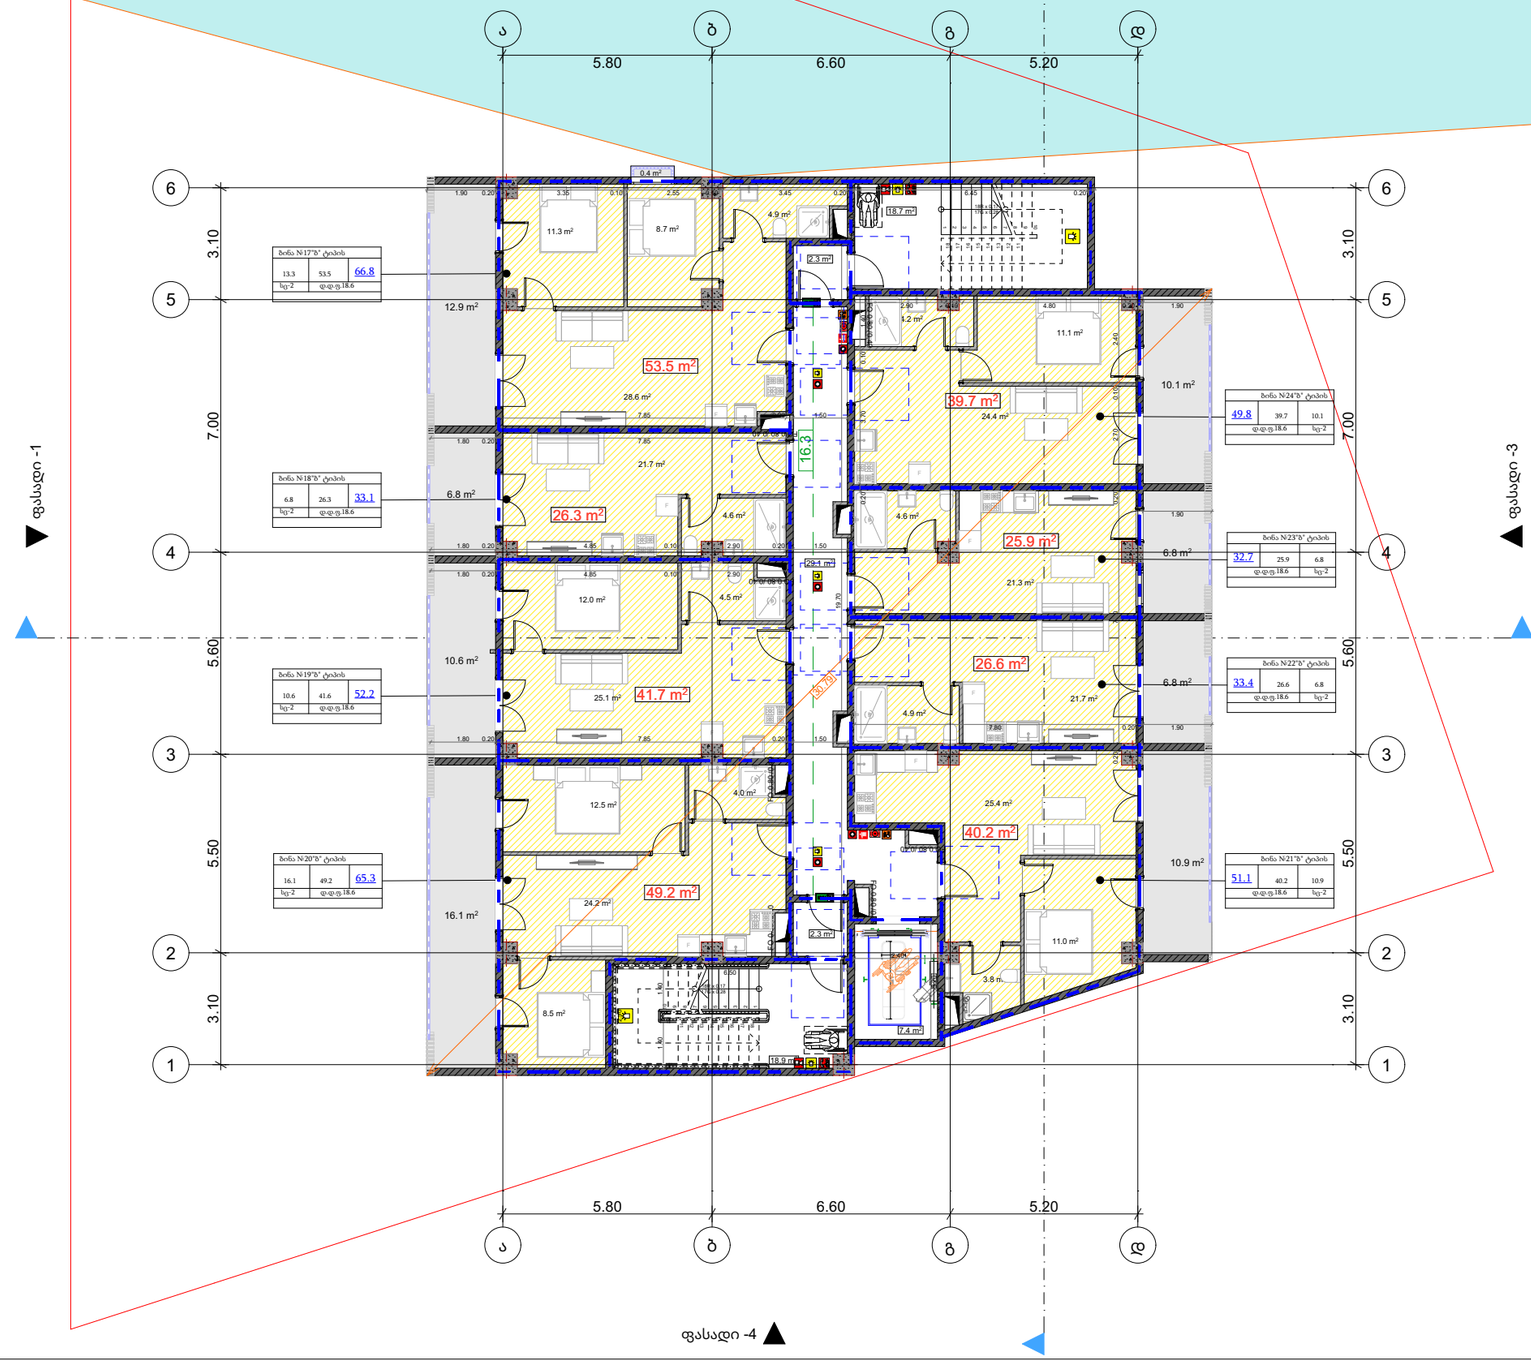


მრავალბინიანი საცხოვრებელი სახლის პროექტი

მისამართი:

ქ.თბილისი,გიორგი მდივანის ქუჩა,N13

ს/კ: 01.17.11.007.007

| თანამდებობა | გვარი | ხელმოწერა |
|---|---|---|
| არქიტექტორი | | |
| | | |
| | | |
| | | |

დამკვეთი


პირობითი აღნიშვნები

საკადასტრო საზღვარი

ნახაზის სახელწოდება

| მასშტაბი | ფორმატი | თარიღი |
|---|---|---|
| | ა3 | 2026 წ. |
| ფურცელი | ნიშნ-ული | |
| | | |

# 4 სართული

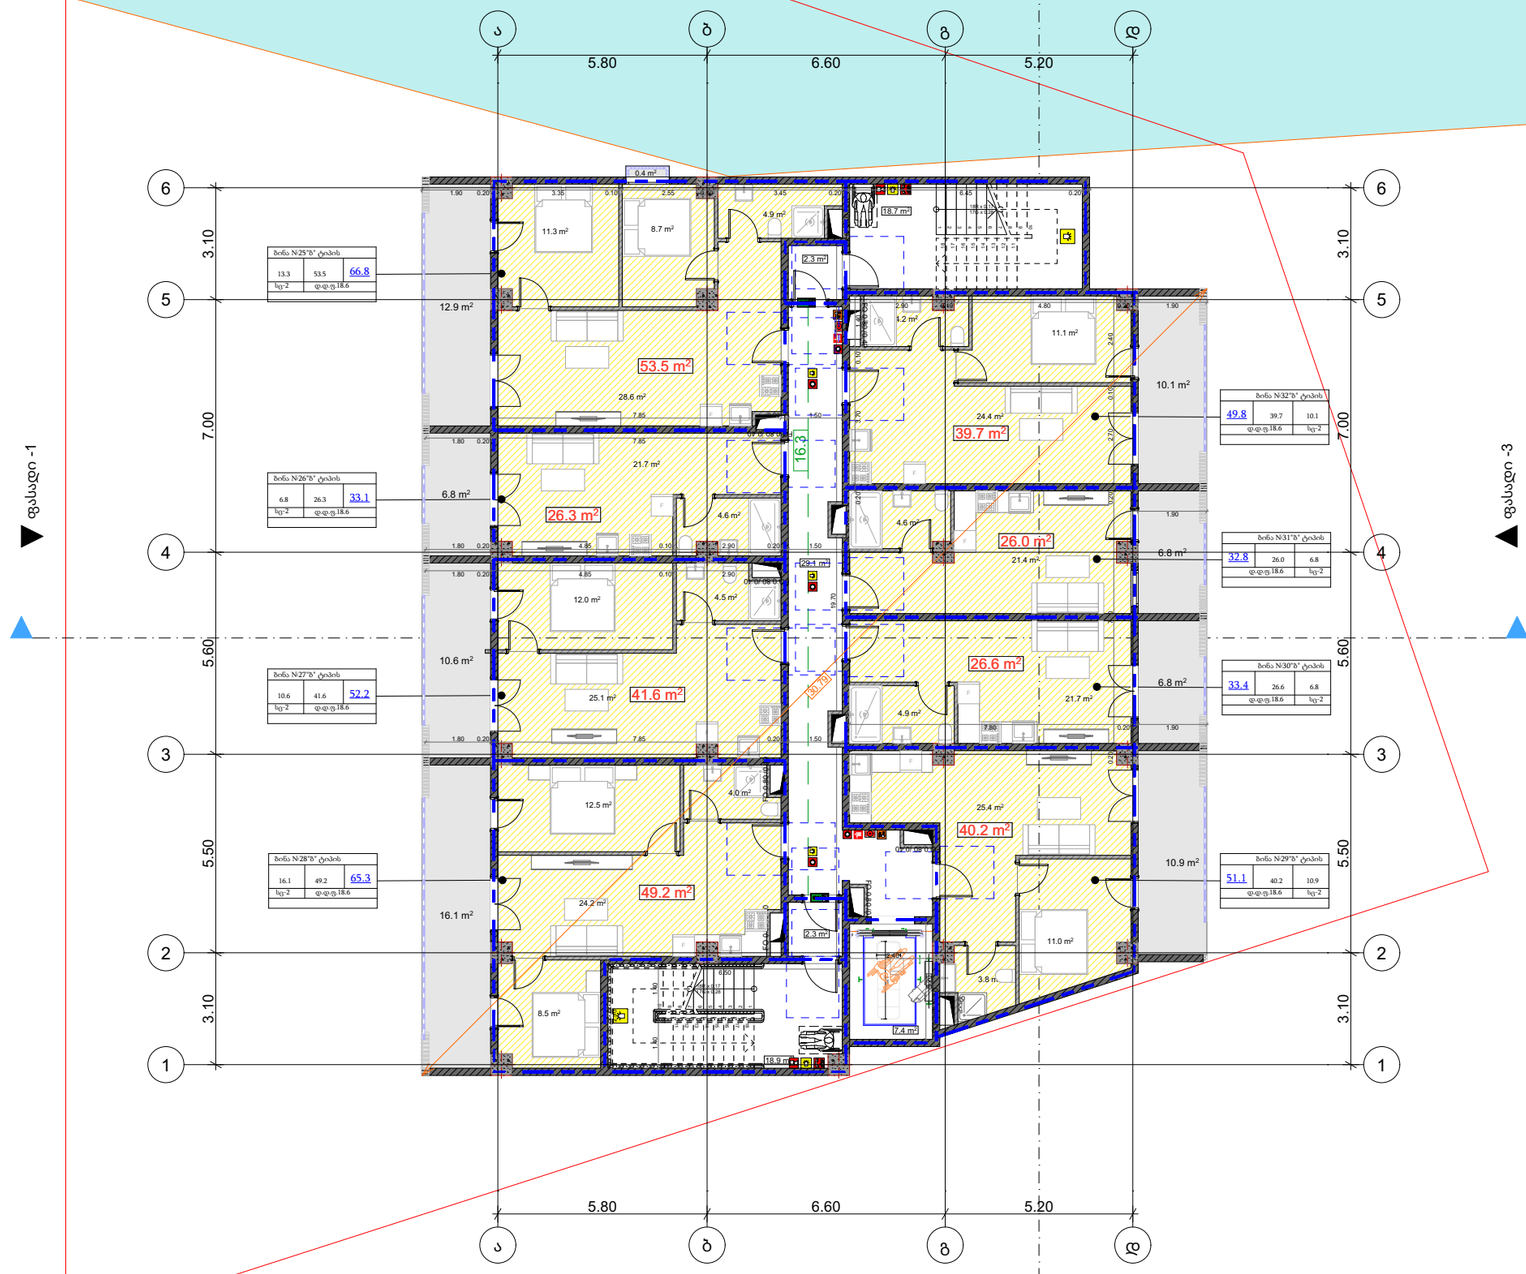


მრავალბინიანი საცხოვრებელი სახლის პროექტი

მისამართი:

ქ.თბილისი,გიორგი მდივანის ქუჩა,N13

ს/კ: 01.17.11.007.007

| თანამდებობა | გვარი | ხელმოწერა |
|---|---|---|
| არქიტექტორი | | |
| | | |
| | | |
| | | |

დამკვეთი


პირობითი აღნიშვნები

საკადასტრო საზღვარი

ნახაზის სახელწოდება

| მასშტაბი | ფორმატი | თარიღი |
|---|---|---|
| | ა3 | 2026 წ. |
| ფურცელი | ნიშნ-ული | |
| | | |

# 5 სართული

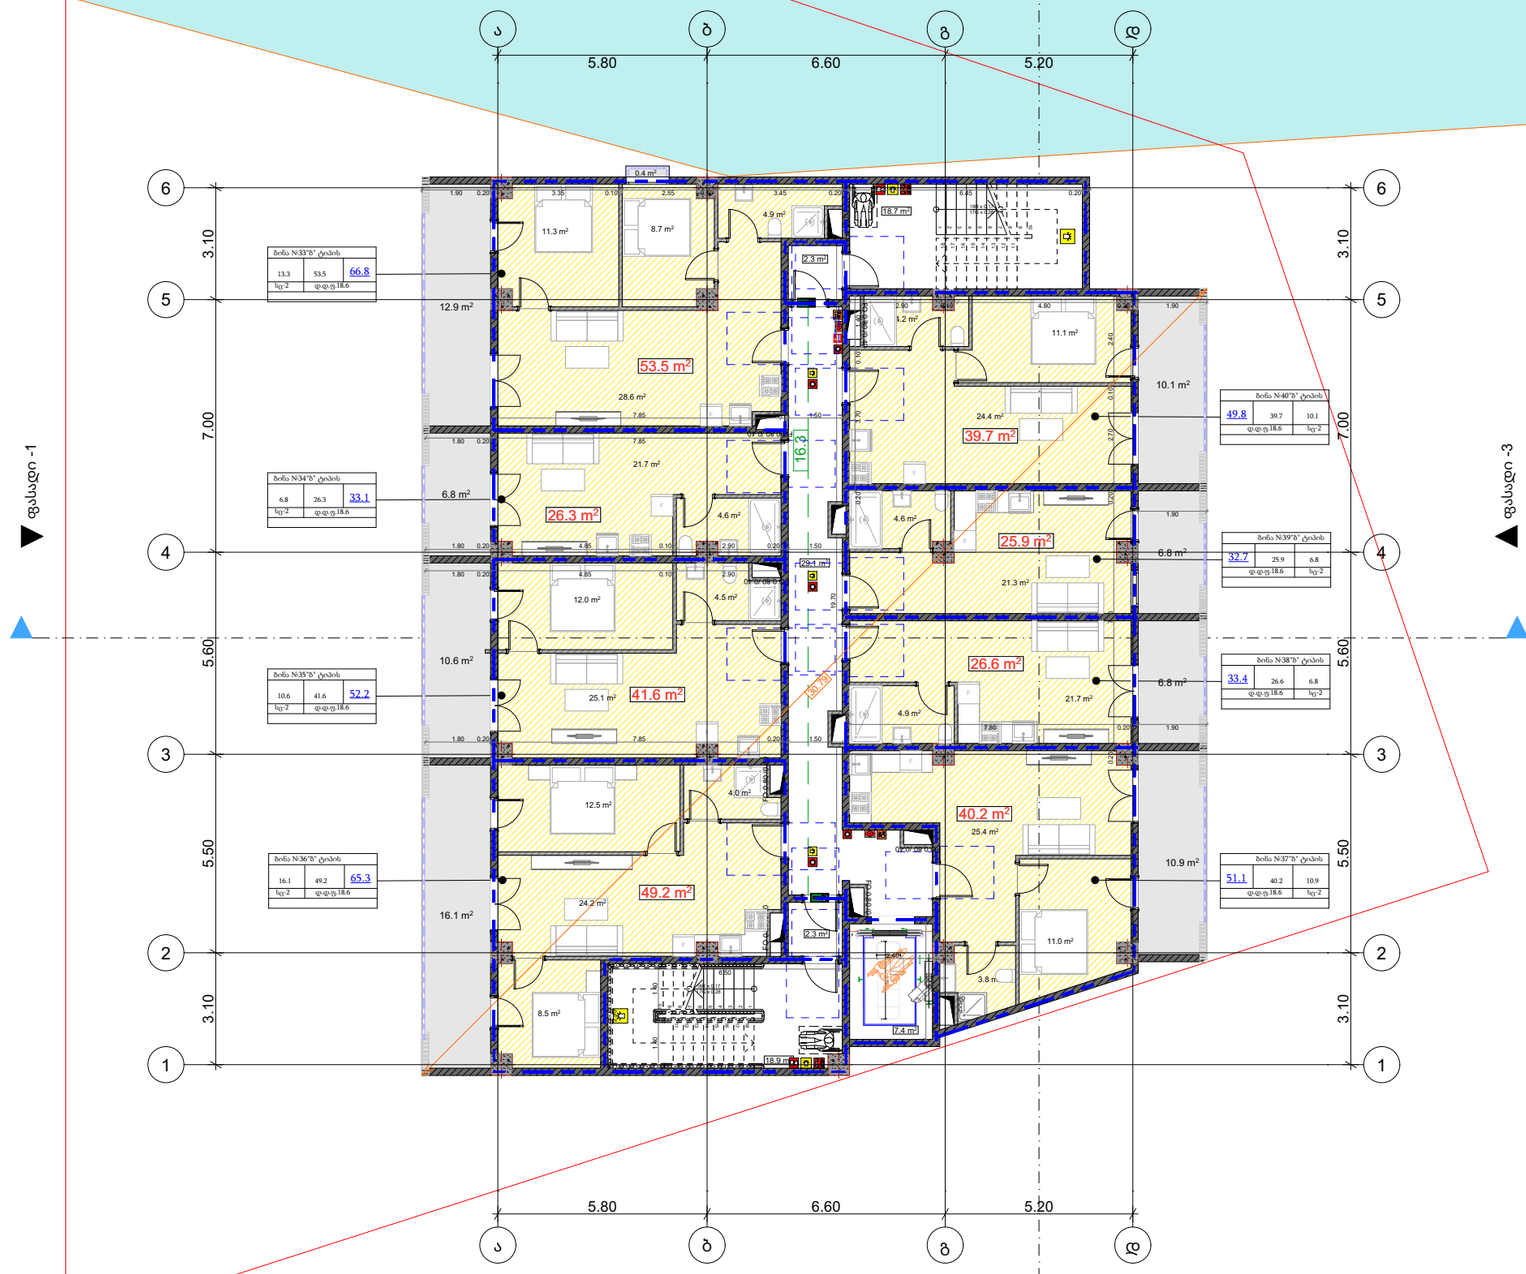


მრავალბინიანი საცხოვრებელი სახლის პროექტი

მისამართი:

ქ.თბილისი,გიორგი მდივანის ქუჩა,N13

ს/კ: 01.17.11.007.007

| თანამდებობა | გვარი | ხელმოწერა |
|---|---|---|
| არქიტექტორი | | |
| | | |
| | | |
| | | |

დამკვეთი


პირობითი აღნიშვნები

საკადასტრო საზღვარი

ნახაზის სახელწოდება

| მასშტაბი | ფორმატი | თარიღი |
|---|---|---|
| | ა3 | 2026 წ. |
| ფურცელი | ნიმნ-ული | |
| | | |

# 6 სართული

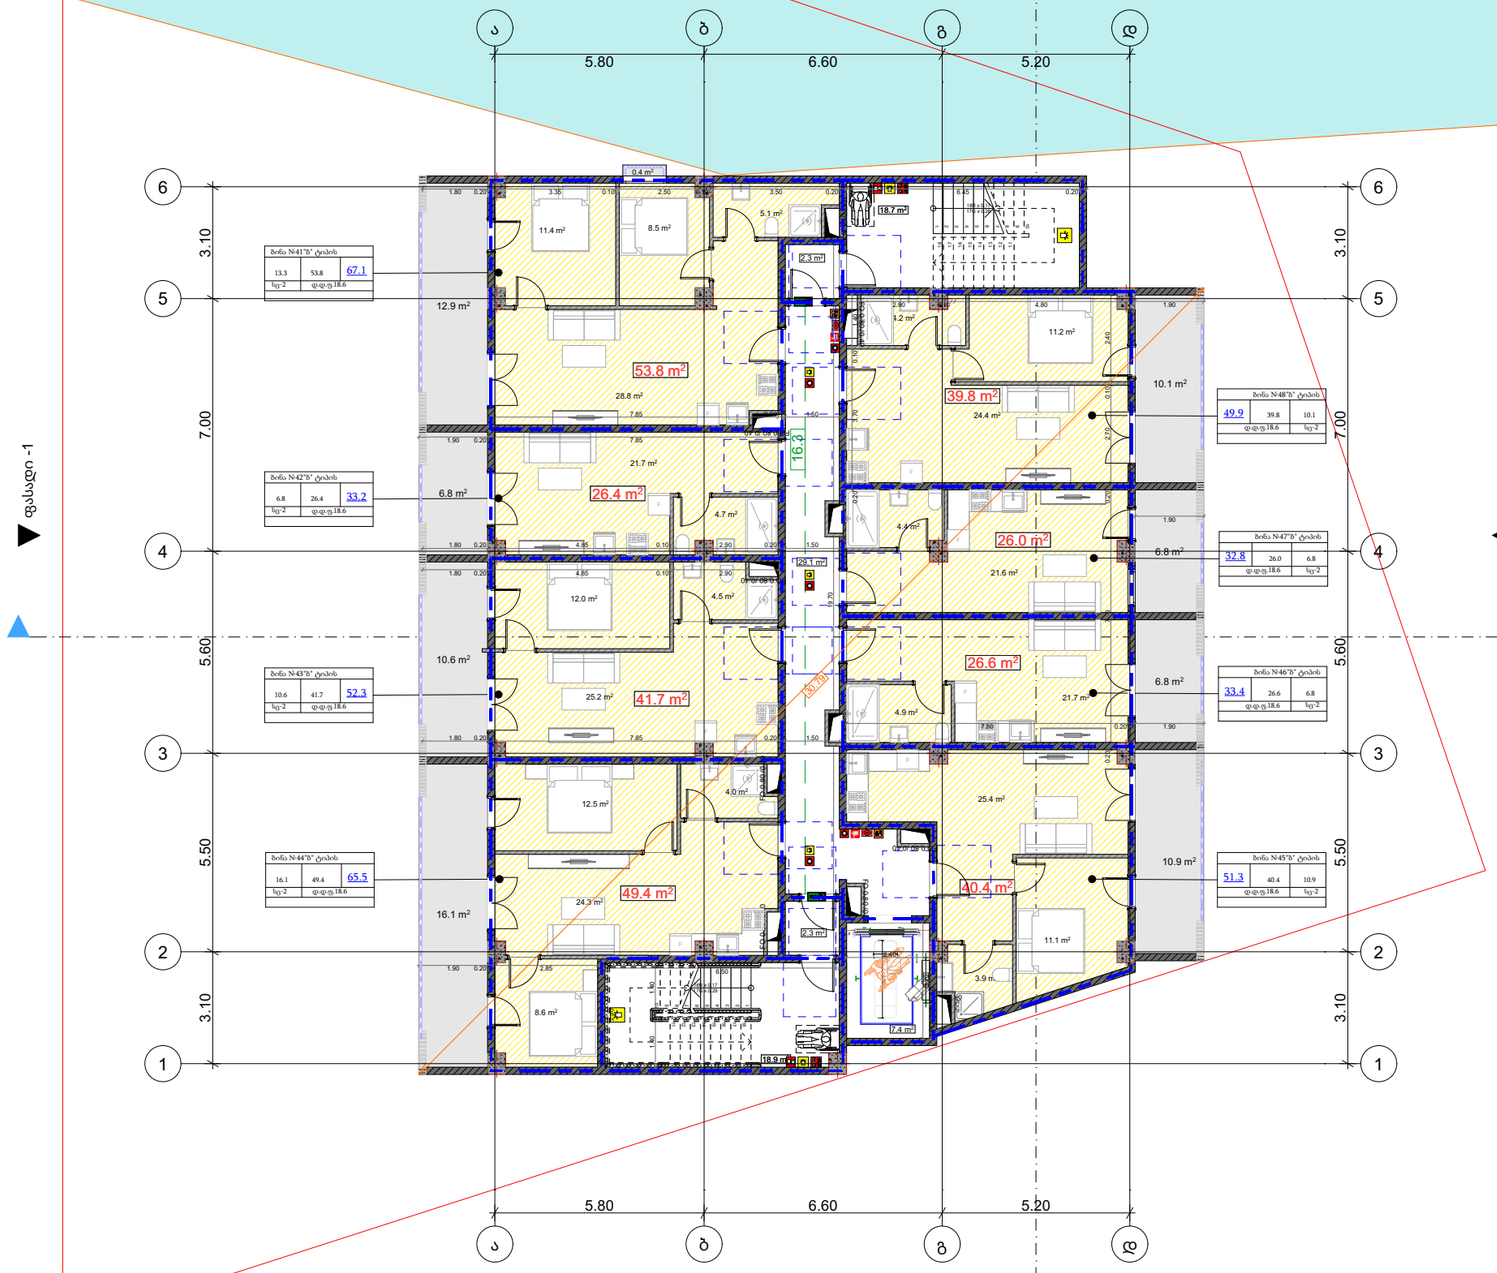


მრავალბინიანი საცხოვრებელი სახლის პროექტი

მისამართი:

ქ.თბილისი,გიორგი მდივანის ქუჩა,N13

ს/კ: 01.17.11.007.007

| თანამდებობა | გვარი | ხელმოწერა |
|---|---|---|
| არქიტექტორი | | |
| | | |
| | | |
| | | |

დამკვეთი


პირობითი აღნიშვნები

საკადასტრო საზღვარი

ნახაზის სახელწოდება

| მასშტაბი | ფორმატი | თარიღი |
|---|---|---|
| | ა3 | 2026 წ. |
| ფურცელი | ნიმნ-ული | |
| | | |

# 7 სართული

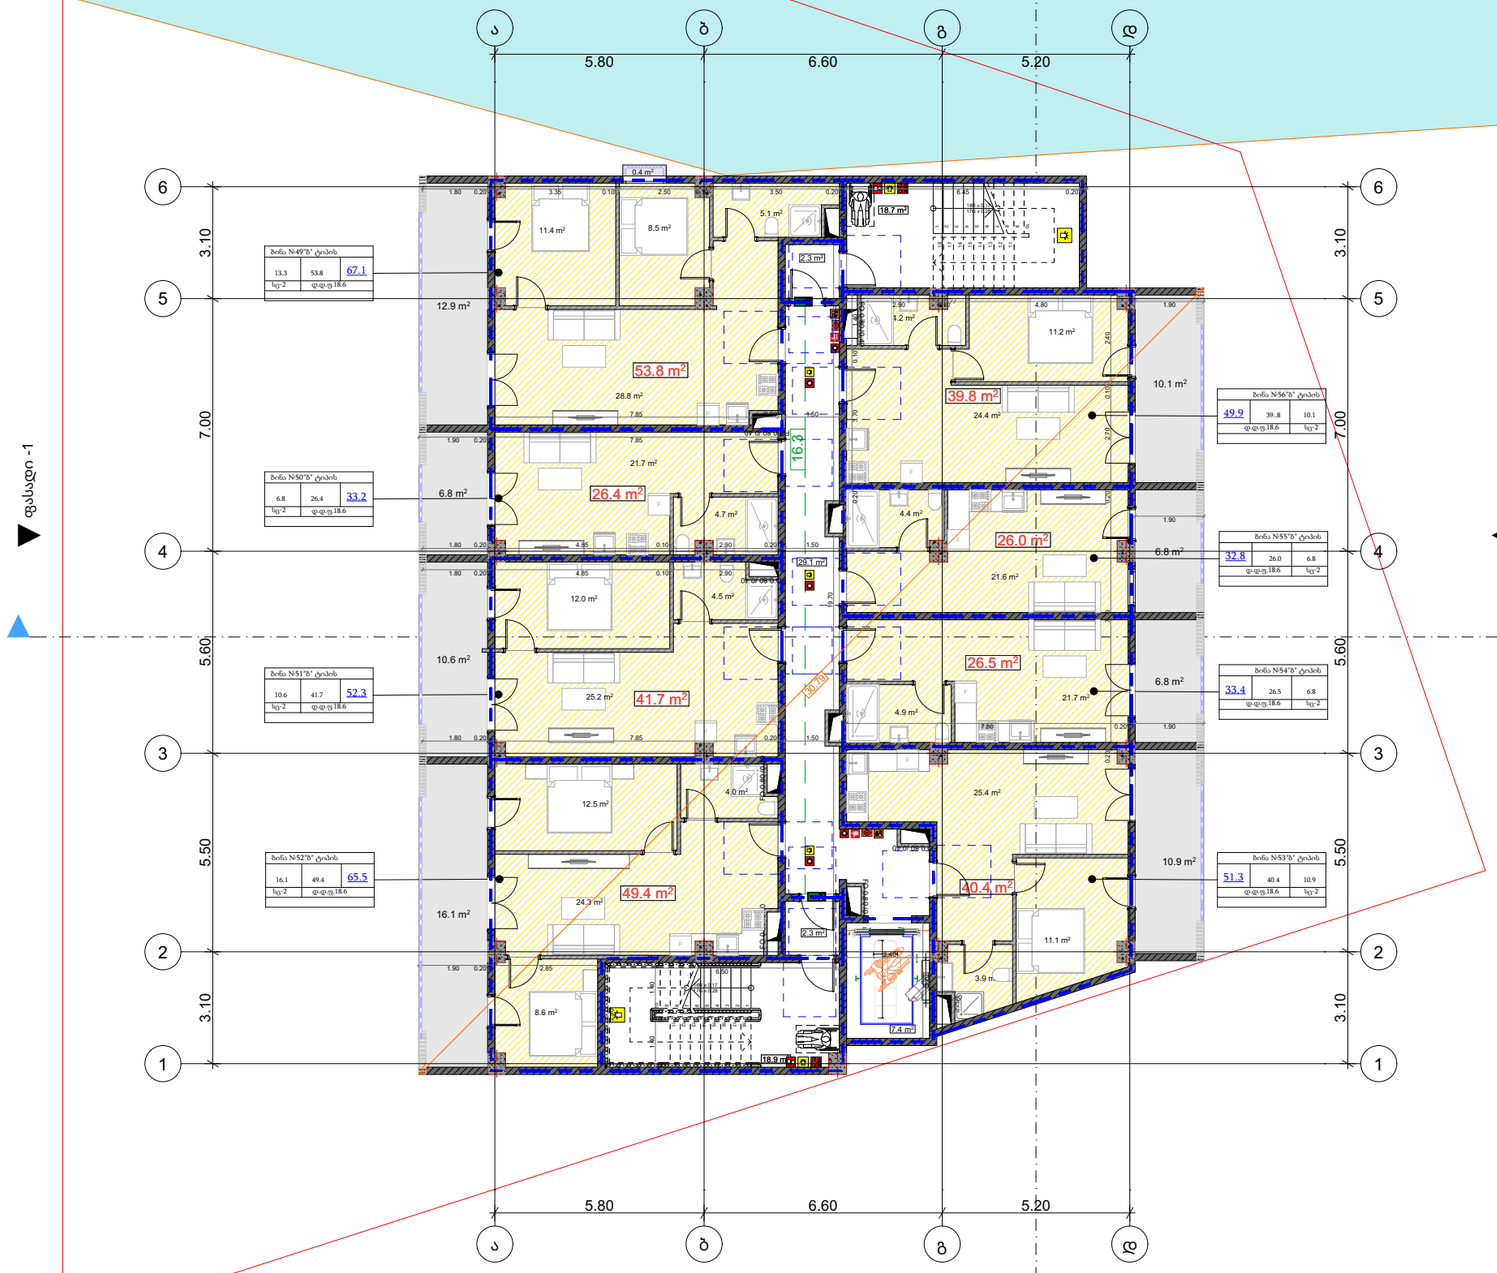


მრავალბინიანი საცხოვრებელი სახლის პროექტი

მისამართი:

ქ.თბილისი,გიორგი მდივანის ქუჩა,N13

ს/კ: 01.17.11.007.007

| თანამდებობა | გვარი | ხელმოწერა |
|---|---|---|
| არქიტექტორი | | |
| | | |
| | | |
| | | |

დამკვეთი


პირობითი აღნიშვნები

საკადასტრო საზღვარი

ნახაზის სახელწოდება

| მასშტაბი | ფორმატი | თარიღი |
|---|---|---|
| | ა3 | 2026 წ. |
| ფურცელი | ნიმნ-ული | |
| | | |

# 8 სართული

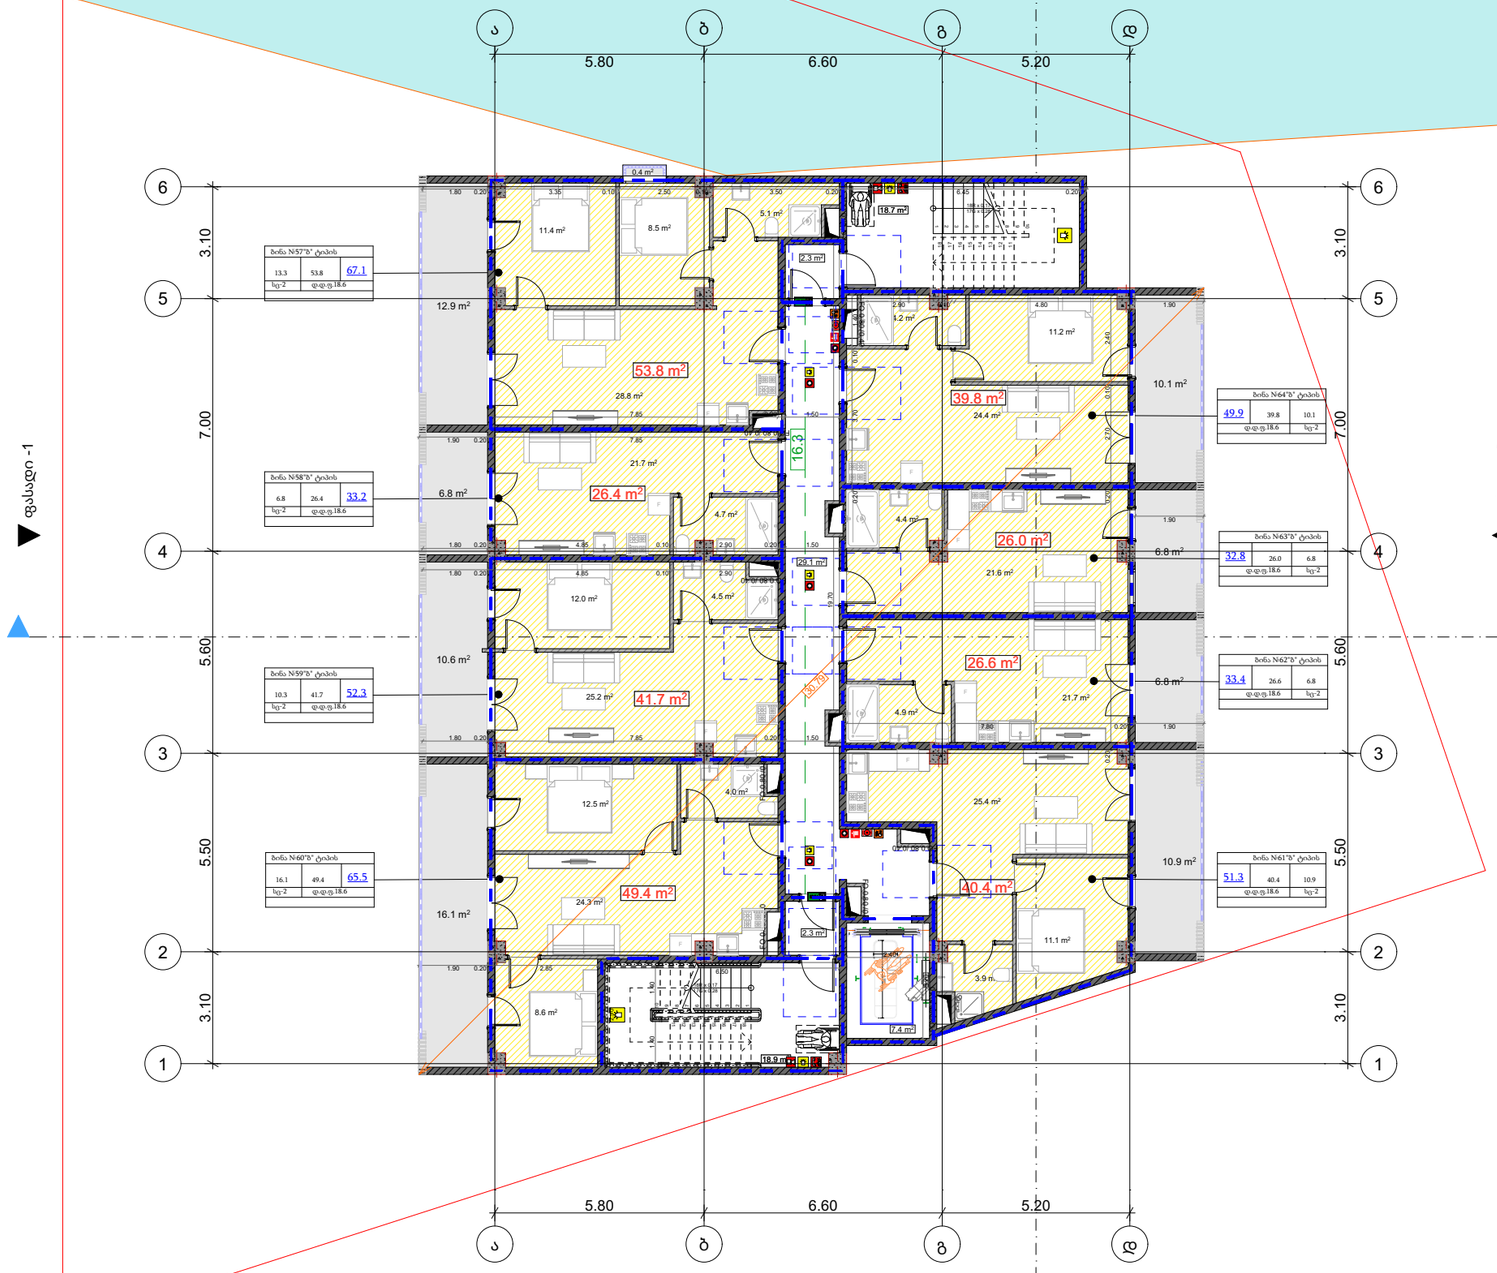


მრავალბინიანი საცხოვრებელი სახლის პროექტი

მისამართი:

ქ.თბილისი,გიორგი მდივანის ქუჩა,N13

ს/კ: 01.17.11.007.007

| თანამდებობა | გვარი | ხელმოწერა |
|---|---|---|
| არქიტექტორი | | |
| | | |
| | | |
| | | |

დამკვეთი


პირობითი აღნიშვნები

საკადასტრო საზღვარი

ნახაზის სახელწოდება

| მასშტაბი | ფორმატი | თარიღი |
|---|---|---|
| | ა3 | 2026 წ. |
| ფურცელი | ნიმნ-ული | |
| | | |

# 9 სართული

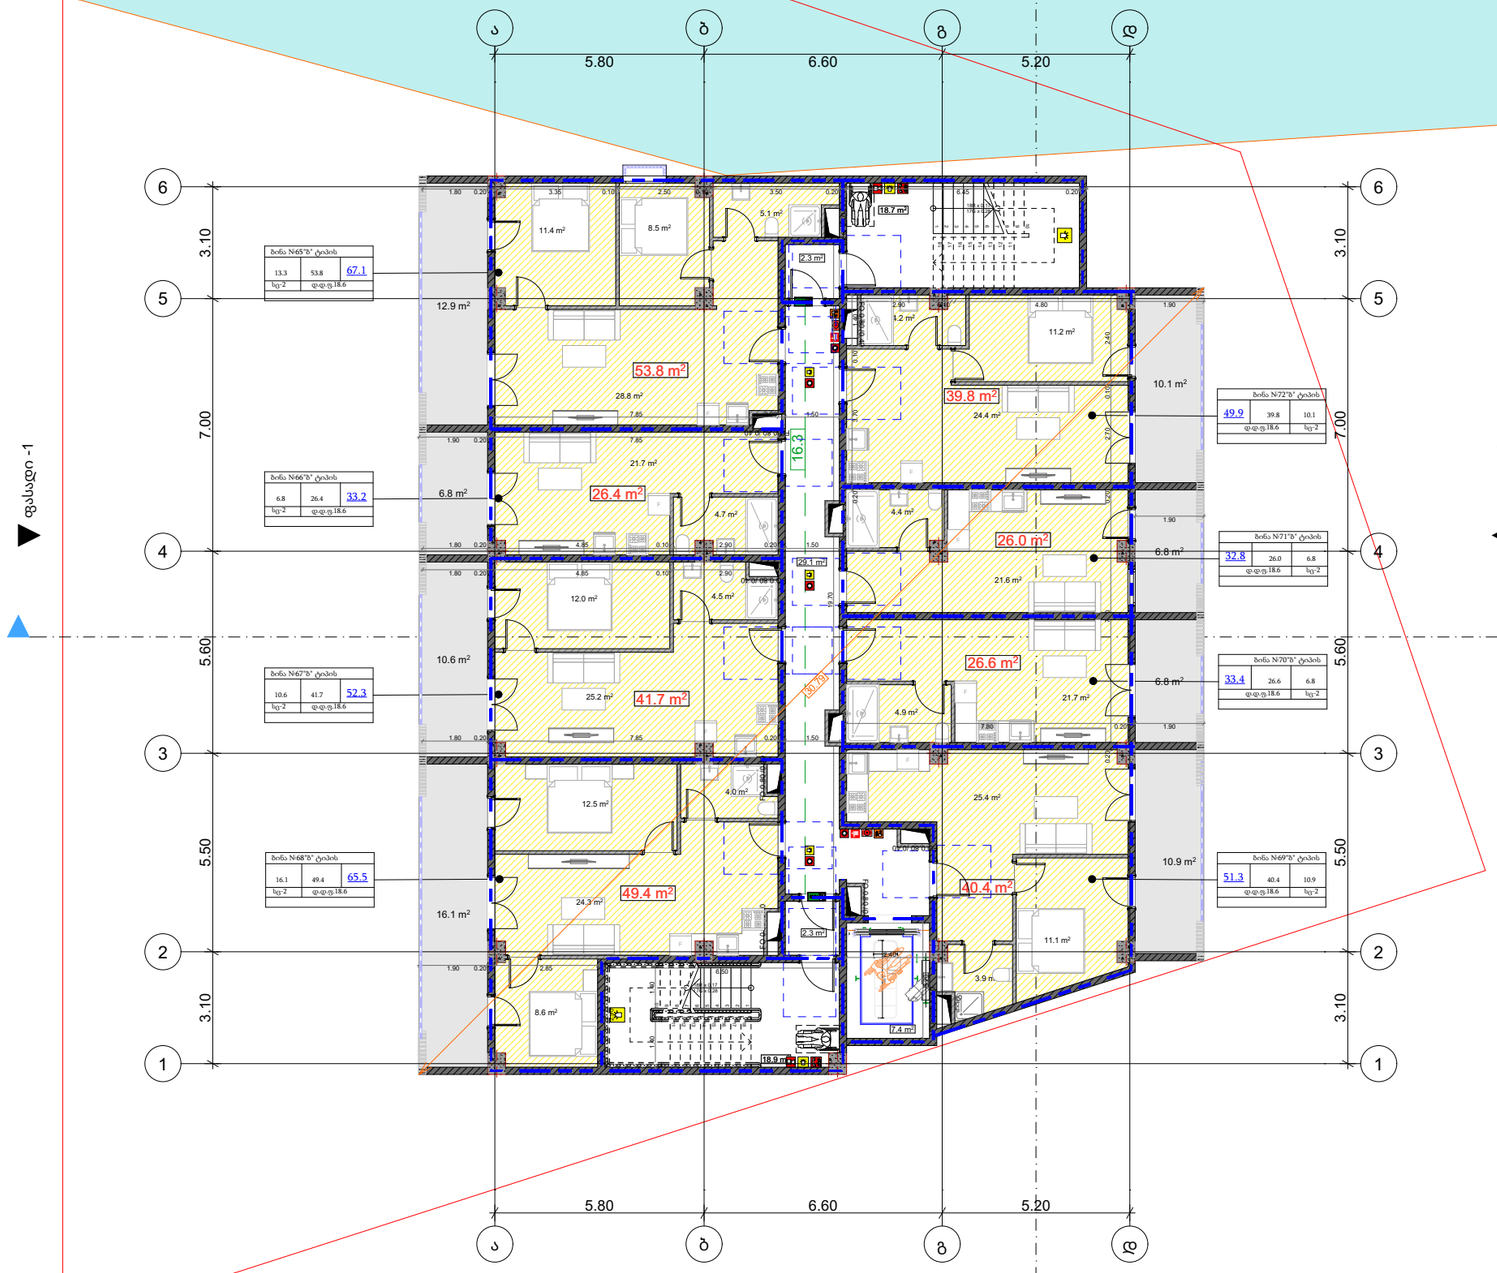


მრავალბინიანი საცხოვრებელი სახლის პროექტი

მისამართი:

ქ.თბილისი,გიორგი მდივანის ქუჩა,N13

ს/კ: 01.17.11.007.007

| თანამდებობა | გვარი | ხელმოწერა |
|---|---|---|
| არქიტექტორი | | |
| | | |
| | | |
| | | |

დამკვეთი


პირობითი აღნიშვნები

საკადასტრო საზღვარი

ნახაზის სახელწოდება

| მასშტაბი | ფორმატი | თარიღი |
|---|---|---|
| | ა3 | 2026 წ. |
| ფურცელი | ნიმნ-ული | |
| | | |

# 10 სართული

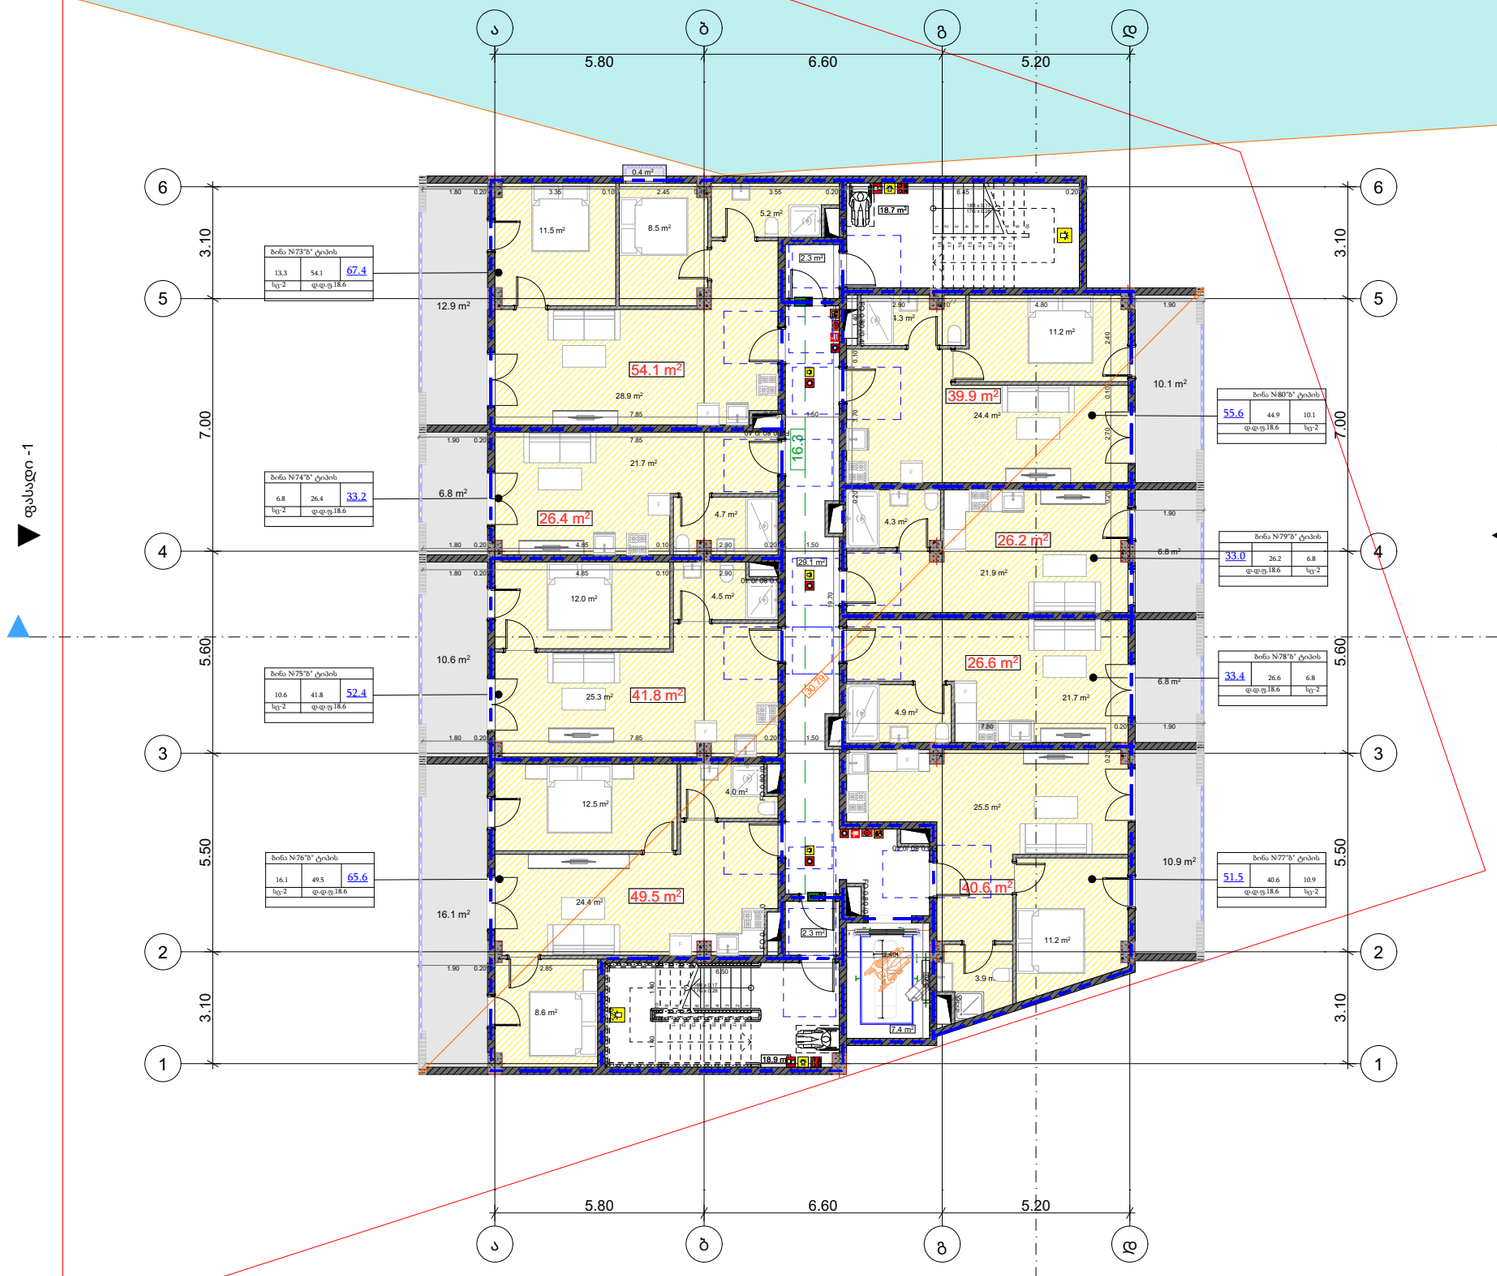


მრავალბინიანი საცხოვრებელი სახლის პროექტი

მისამართი:

ქ.თბილისი,გიორგი მდივანის ქუჩა,N13

ს/კ: 01.17.11.007.007

| თანამდებობა | გვარი | ხელმოწერა |
|---|---|---|
| არქიტექტორი | | |
| | | |
| | | |
| | | |

დამკვეთი


პირობითი აღნიშვნები

საკადასტრო საზღვარი

ნახაზის სახელწოდება

| მასშტაბი | ფორმატი | თარიღი |
|---|---|---|
| | ა3 | 2026 წ. |
| ფურცელი | ნიმნ-ული | |
| | | |

# 11 სართული

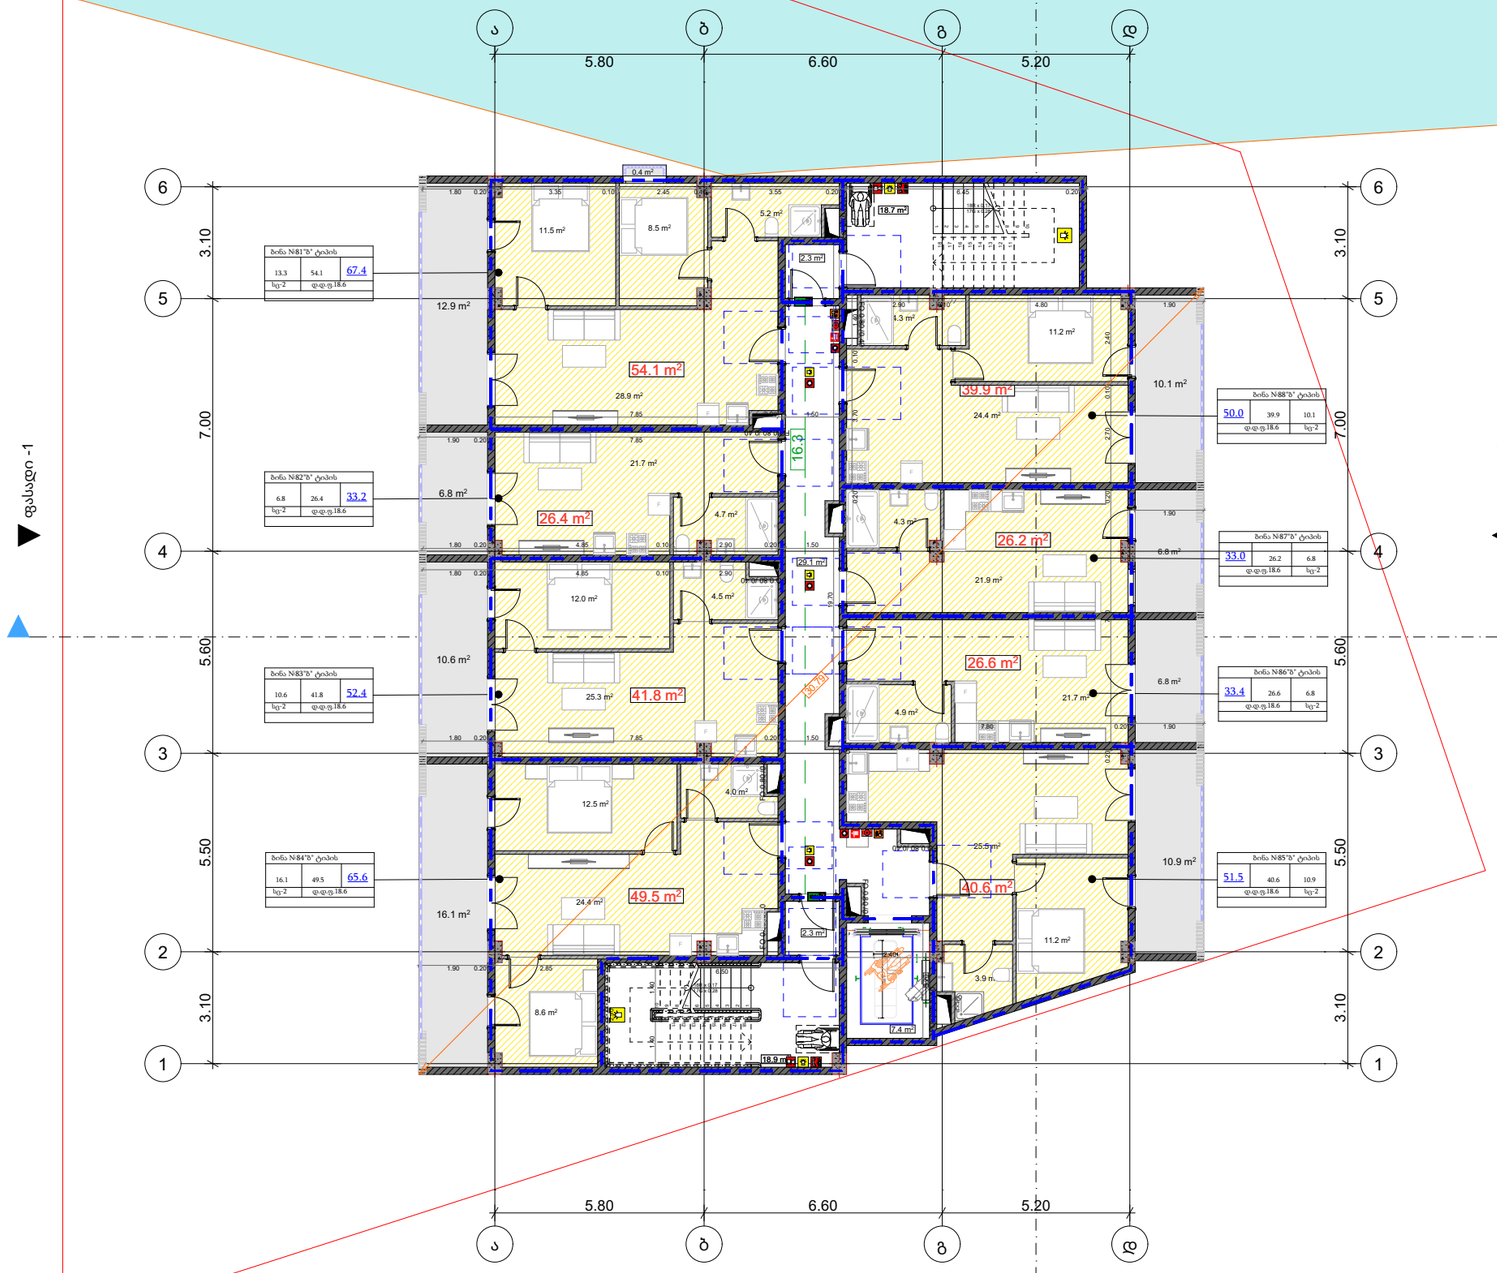


მრავალბინიანი საცხოვრებელი სახლის პროექტი

მისამართი:

ქ.თბილისი,გიორგი მდივანის ქუჩა,N13

ს/კ: 01.17.11.007.007

| თანამდებობა | გვარი | ხელმოწერა |
|---|---|---|
| არქიტექტორი | | |
| | | |
| | | |
| | | |

დამკვეთი


პირობითი აღნიშვნები

საკადასტრო საზღვარი

ნახაზის სახელწოდება

| მასშტაბი | ფორმატი | თარიღი |
|---|---|---|
| | ა3 | 2026 წ. |
| ფურცელი | ნომ-ული | |
| | | |

# 12 სართული

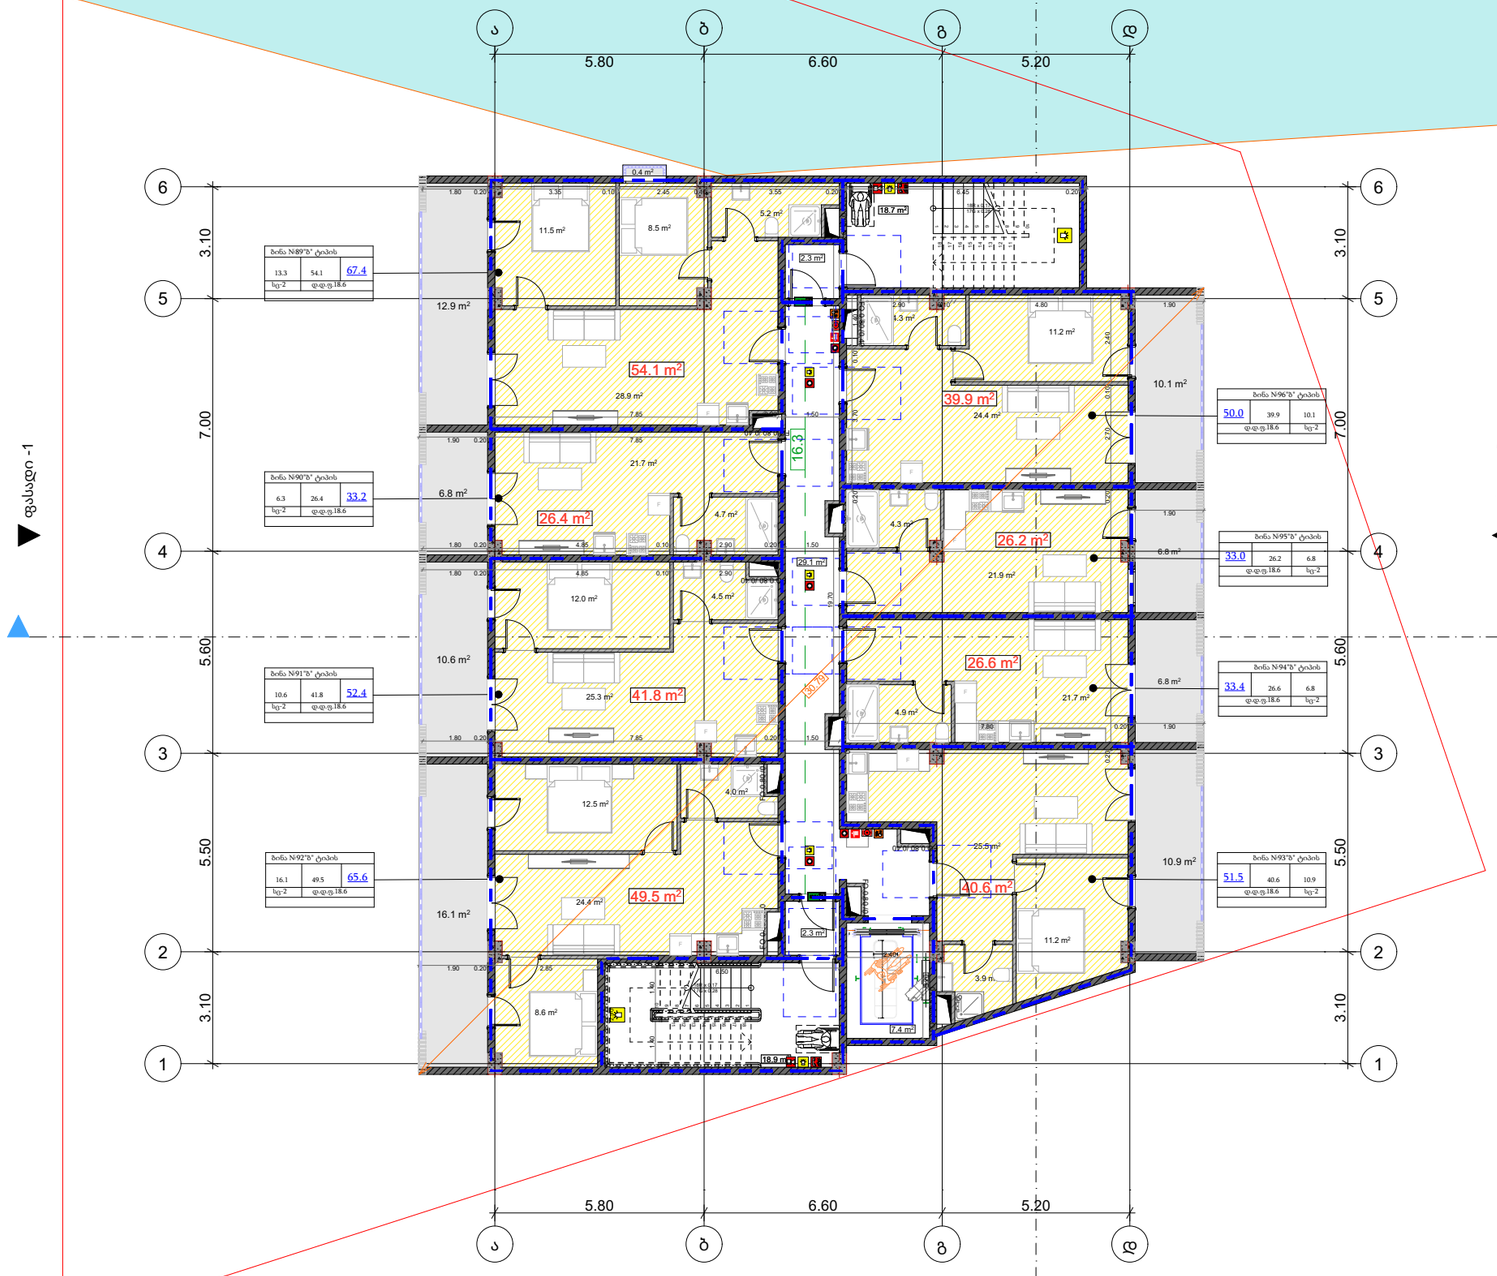


მრავალბინიანი საცხოვრებელი სახლის პროექტი

მისამართი:

ქ.თბილისი,გიორგი მდივანის ქუჩა,N13

ს/კ: 01.17.11.007.007

| თანამდებობა | გვარი | ხელმოწერა |
|---|---|---|
| არქიტექტორი | | |
| | | |
| | | |
| | | |

დამკვეთი


პირობითი აღნიშვნები

საკადასტრო საზღვარი


ნახაზის სახელწოდება


| მასშტაბი | ფორმატი | თარიღი |
|---|---|---|
| | ა3 | 2026 წ. |
| ფურცელი | ნიმნ-ული | |
| | | |


# ა ტიპის ბინა N4; N12

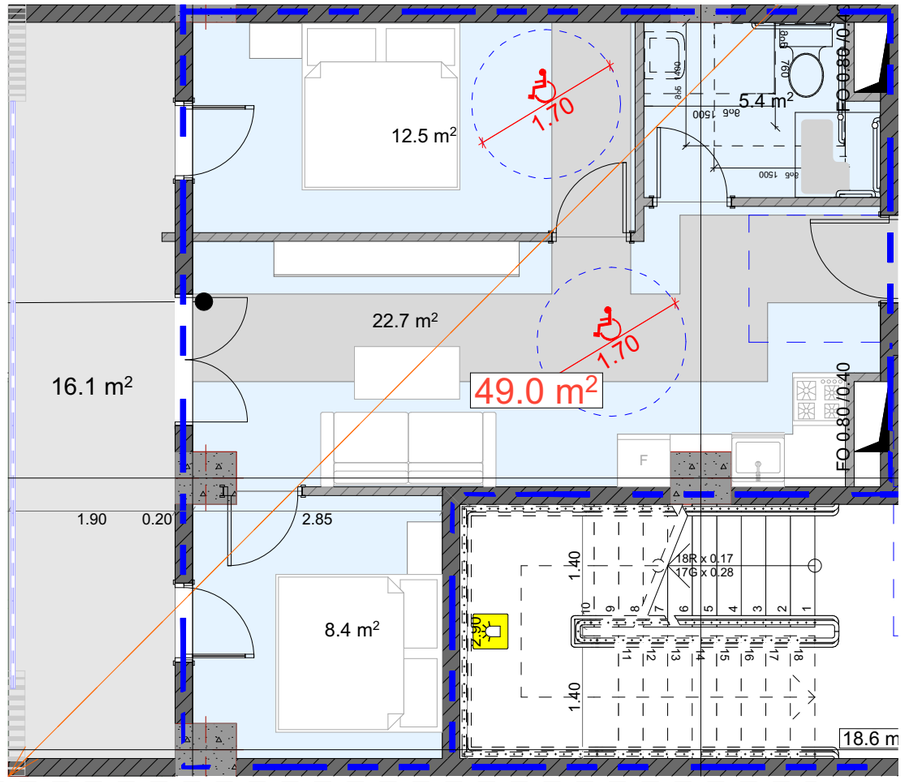




"ა" ტიპის ბინების 3 კვანძის დეტალური ზომები მ. 1:50

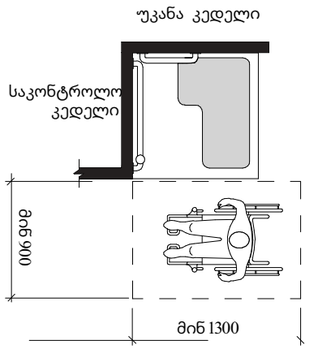


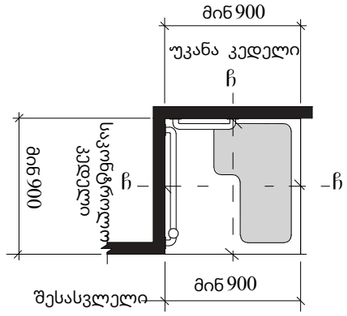


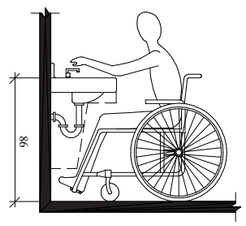

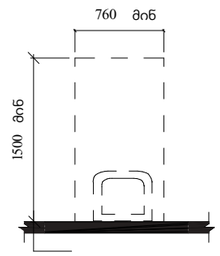მრავალბინიანი საცხოვრებელი სახლის პროექტი

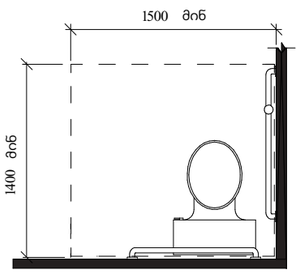მისამართი:

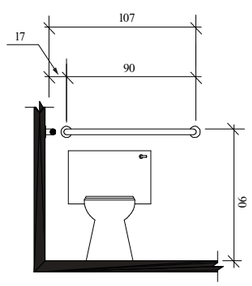ქ.თბილისი,გიორგი მდივანის ქუჩა,N13

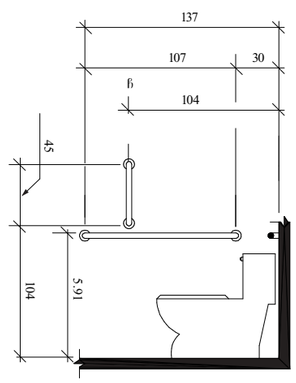ს/კ: 01.17.11.007.007

| თანამდებობა | გვარი | ხელმოწერა |
|---|---|---|
| არქიტექტორი | | |
| | | |
| | | |
| | | |

დამკვეთი


პირობითი აღნიშვნები

საკადასტრო საზღვარი

ნახაზის სახელწოდება

| მასშტაბი | ფორმატი | თარიღი |
|---|---|---|
| | ა3 | 2026 წ. |
| ფურცელი | ნიმნ-ული | |
| | | |

# ნიშანი პიქტოგრამებით, ამობურცული ნიშნებით და ბრაილით გათვალისწინებულია მისაწვდომ ტუალეტებთან კარის მომიჯნავედ

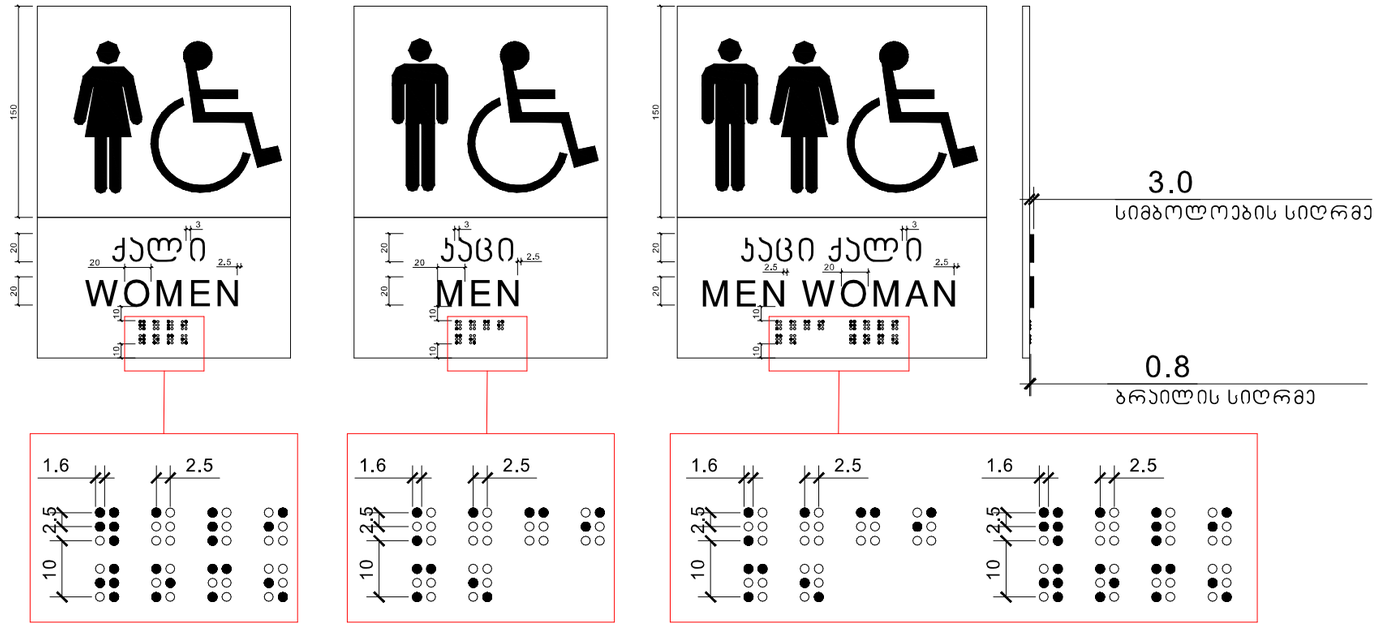


მასშტაბი: 1 : 2

მრავალბინიანი საცხოვრებელი სახლის პროექტი

მისამართი:

ქ.თბილისი,გიორგი მდივანის ქუჩა,N13

ს/კ: 01.17.11.007.007

| თანამდებობა | გვარი | ხელმოწერა |
|---|---|---|
| არქიტექტორი | | |
| | | |
| | | |
| | | |

დამკვეთი


პირობითი აღნიშვნები

საკადასტრო საზღვარი

განაშენიანების რეგულირების ხაზი

ნახაზის სახელწოდება

| მასშტაბი | ფორმატი | თარიღი |
|---|---|---|
| | ა3 | 2026 წ. |
| ფურცელი | ნომ-ული | |
| | | |

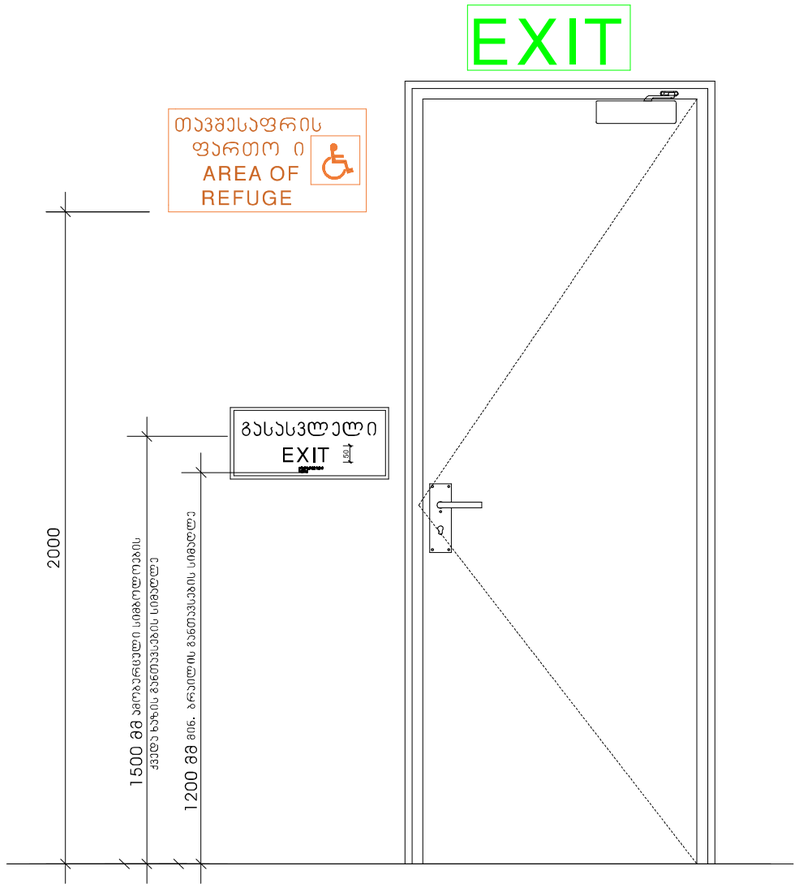


მასშტაბი: 1 : 10

მრავალბინიანი საცხოვრებელი სახლის პროექტი

მისამართი:

ქ.თბილისი,გიორგი მდივანის ქუჩა,N13

ს/კ: 01.17.11.007.007

| თანამდებობა | გვარი | ხელმოწერა |
|---|---|---|
| არქიტექტორი | | |
| | | |
| | | |
| | | |

დამკვეთი

პირობითი აღნიშვნები


საკადასტრო საზღვარი

განაშენიანების რეგულირების ხაზი


ნახაზის სახელწოდება

| მასშტაბი | ფორმატი | თარიღი |
|---|---|---|
| | ა3 | 2026 წ. |
| ფურცელი | ნიმნ-ული | |
| | | |


## გასასვლელის განათებული ნიშანი

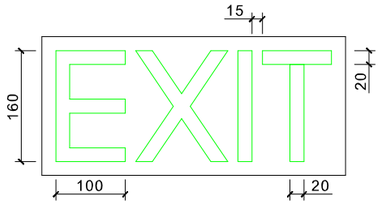


## განათებული ნიშანი თავშესაფრის ფართობთან მიმავალ ჯართან

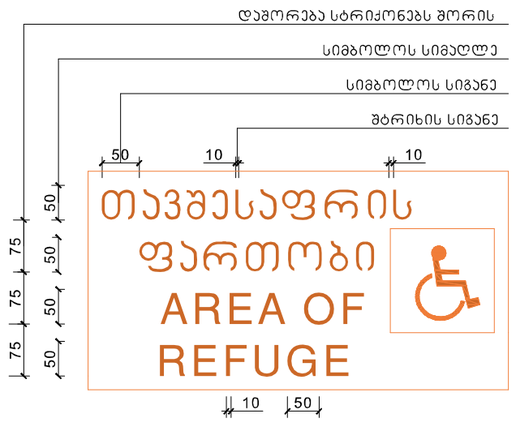


## ნიშანი ამობურცული სიმბოლოებით და ბრაილით გზა-ჯიბის შესასვლელთან და გარეთ გამავალ ყველა ჯართან

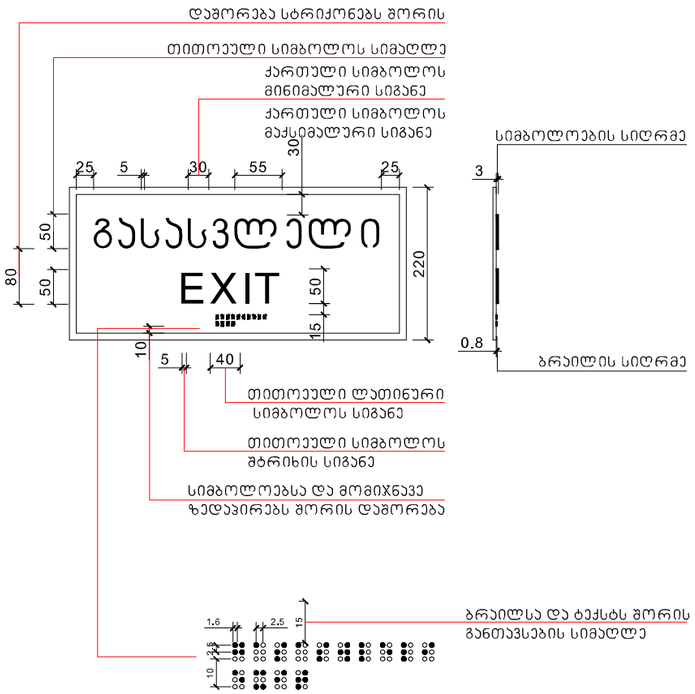


მასშტაბი: 1 : 5

მრავალბინიანი საცხოვრებელი სახლის პროექტი

მისამართი:

ქ.თბილისი,გიორგი მდივანის ქუჩა,N13

ს/კ: 01.17.11.007.007

| თანამდებობა | გვარი | ხელმოწერა |
|---|---|---|
| არქიტექტორი | | |
| | | |
| | | |
| | | |

დამკვეთი

პირობითი აღნიშვნები


საკადასტრო საზღვარი

განშენიანების რეგულირების ხაზი

ნახაზის სახელწოდება

| მასშტაბი | ფორმატი | თარიღი |
|---|---|---|
| | ა3 | 2026 წ. |
| ფურცელი | ნიმნ-ული | |
| | | |

სასწრაფო სამედიცინო დახმარების საერთაშორისო სიმბოლო
(სიცოცხლის ვარსკვლავი) განთავსდება ლიფტის ჩარჩოს ორივე მხარეს

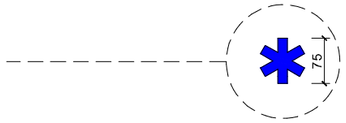


ნიშანი განთავსდება ლიფტის გამოსაძახებელ ღილაკთან




მასშტაბი: 1 : 5

მრავალბინიანი საცხოვრებელი სახლის პროექტი

მისამართი:

ქ.თბილისი,გიორგი მდივანის ქუჩა,N13

ს/კ: 01.17.11.007.007

| თანამდებობა | გვარი | ხელმოწერა |
|---|---|---|
| არქიტექტორი | | |
| | | |
| | | |
| | | |

დამკვეთი

პირობითი აღნიშვნები


საკადასტრო საზღვარი

განაშენიანების რეგულირების ხაზი


ნახაზის სახელწოდება

| მასშტაბი | ფორმატი | თარიღი |
|---|---|---|
| | ა3 | 2026 წ. |
| ფურცელი | ნიშნული | |
| | | |


ნიშანი განთავსდება
გზა-კიბის საზღვრებში კარის მოპირკეთებულ

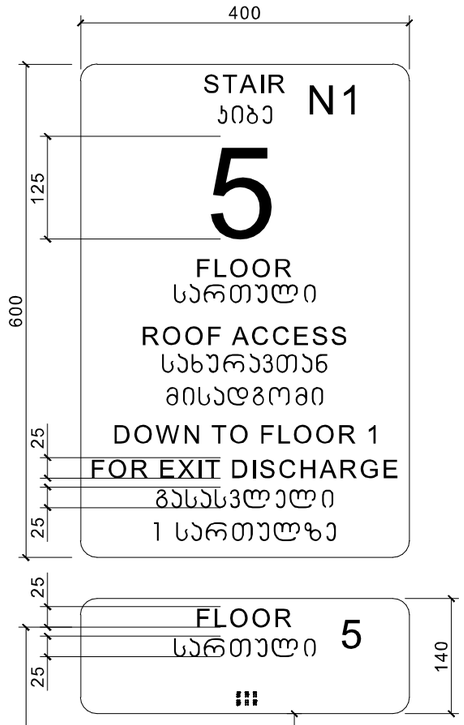



ნიშანი განთავსდება
გზა-კიბის საზღვრებში კარის მოპირკეთებულ

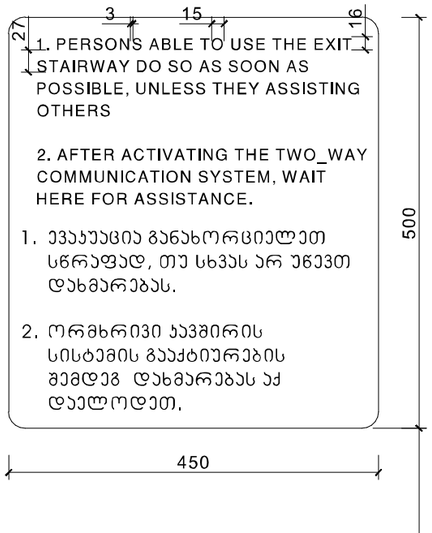



ნიშანი განთავსდება
გარე მისაწვდომ ავტოსადგომთან

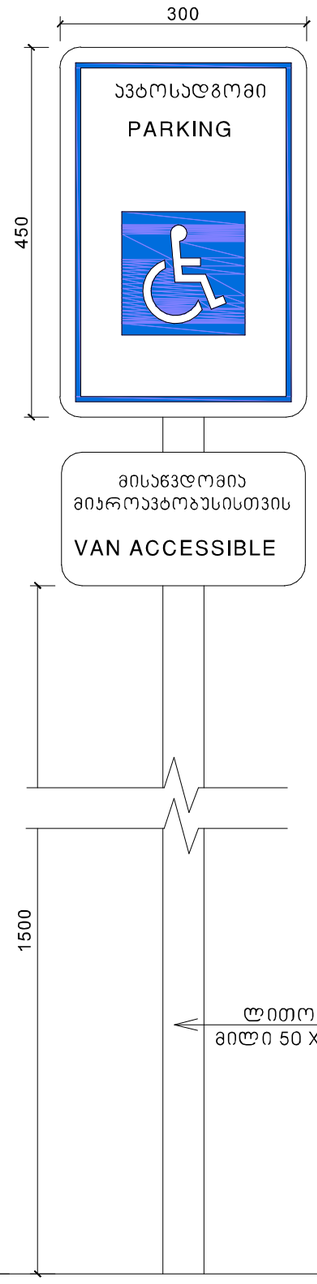


ნიშანი განთავსდება
შიგა მისაწვდომ ავტოსადგომთან

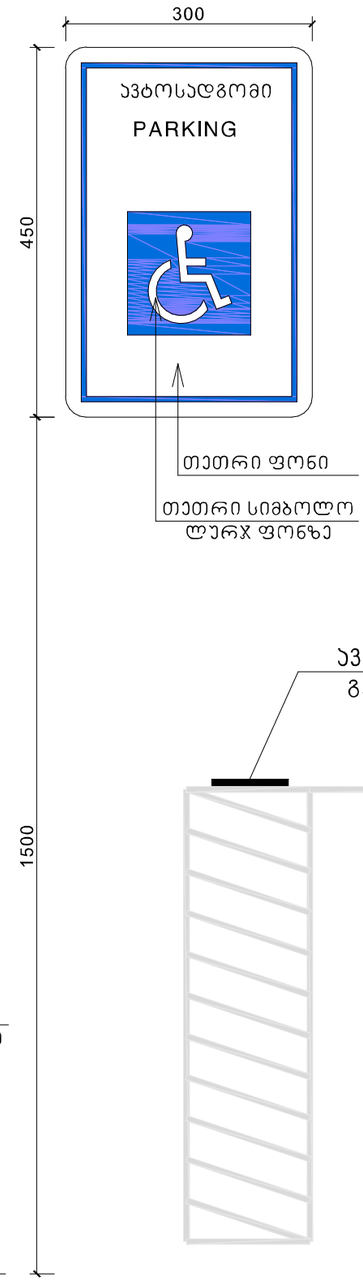

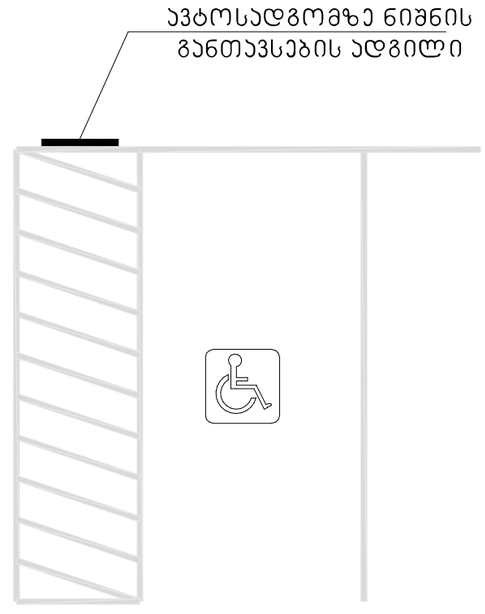
მასშტაბი: 1 : 5

მრავალბინიანი საცხოვრებელი სახლის პროექტი

მისამართი:

ქ.თბილისი,გიორგი მდივანის ქუჩა,N13

ს/კ: 01.17.11.007.007

| თანამდებობა | გვარი | ხელმოწერა |
|---|---|---|
| არქიტექტორი | | |
| | | |
| | | |
| | | |

დამკვეთი

პირობითი აღნიშვნები

საკადასტრო საზღვარი

განამენიანების რეგულირების ხაზი

ნახაზის სახელწოდება

| მასშტაბი | ფორმატი | თარიღი |
|---|---|---|
| | ა3 | 2026 წ. |
| ფურცელი | ნიმნ-ული | |
| | | |