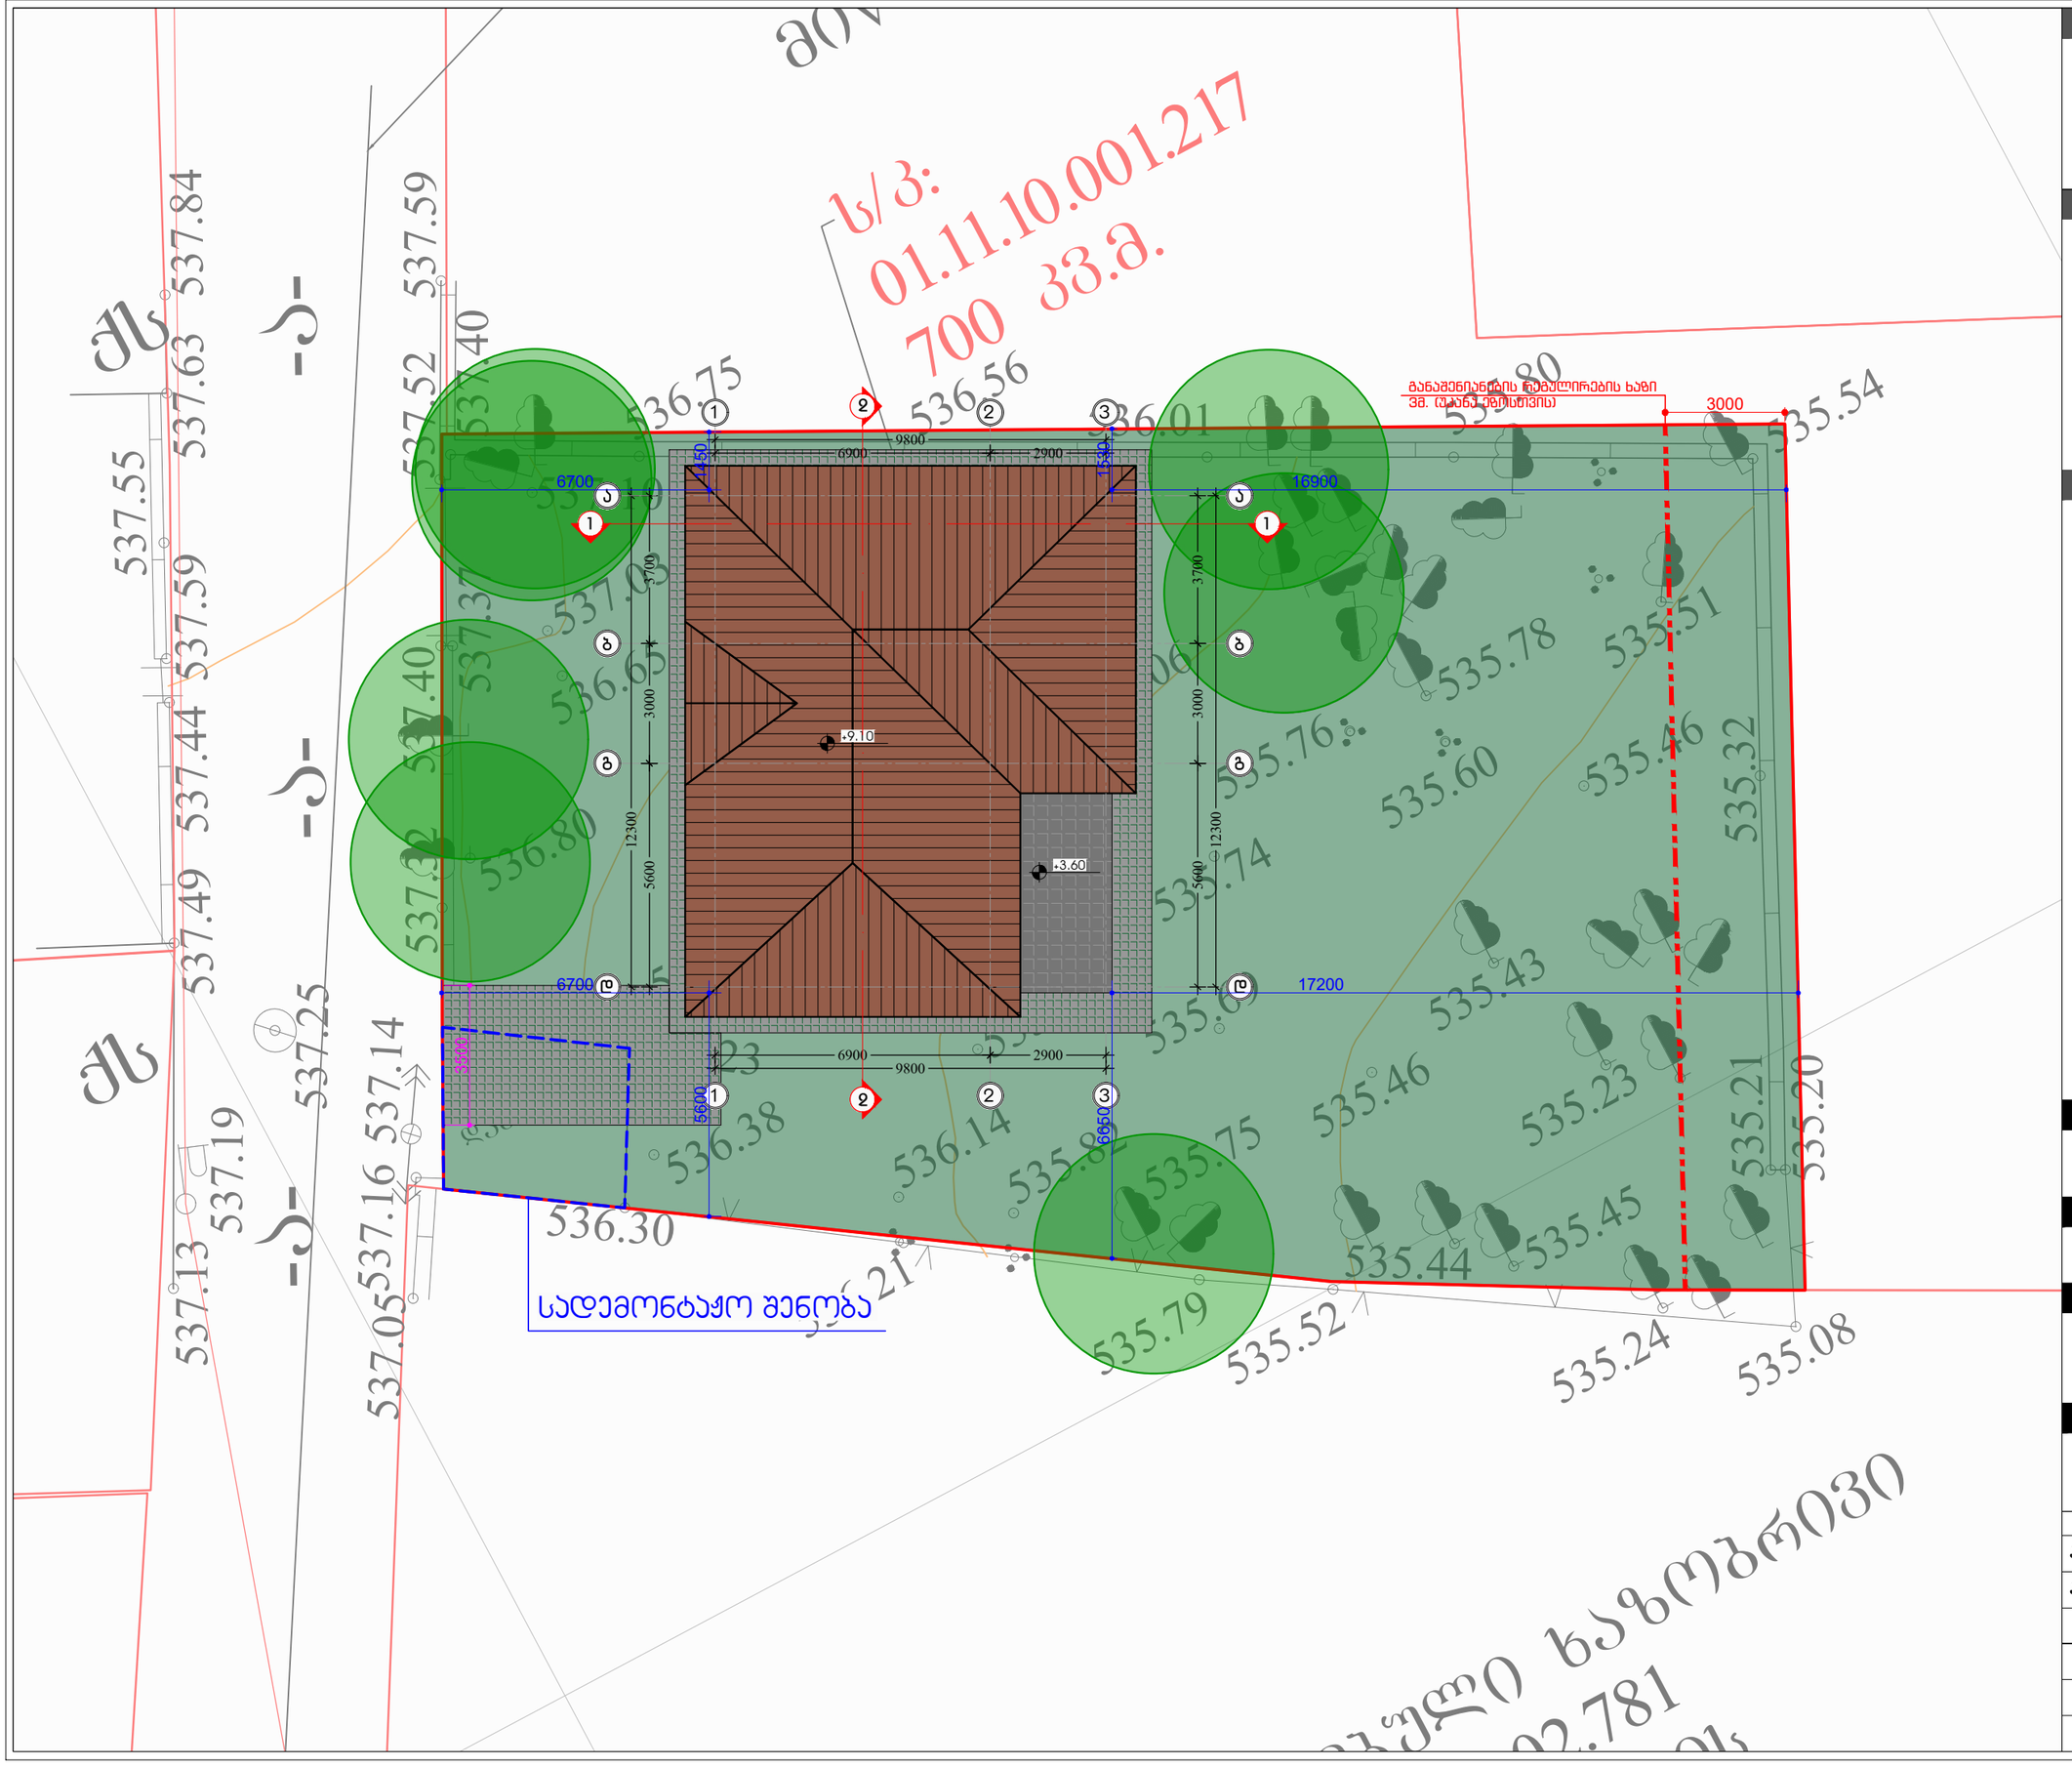

დამკვეთი

ბიორგი ბადაბაძე
პ/ნ 01019060228

შემსრულებელი

შპს "ნუევო არქვიზუალი"
ს/ნ 400388200

nuevo archvisual

საქართველო, თბილისი , გლდანის რაიონი, მუხიანის დასახლება, II მიკრო/ რაიონი, კორპუსი №3, ბინა №26
ტელ: 557 117 941
ელ. ფოსტა: nuevoarchvisual@gmail.com

პირობითი აღნიშვნები

- საპროექტო ტერიტორია
- კონსტრუქციული ელემენტი
- შემავსებელი

პროექტის სახელწოდება

"ღობის მოწყობა"

მისამართი

ქ.თბილისი, ნატუსების ქ. №5
ს/კ (01.11.10.001.217)

შენიშვნა

ნახაზის დასახელება

გენგეგმა

თანამდებობა	გვარი	ხელმოწერა	
არქიტექტორი	დ.პაპიძე		
არქიტექტორი	ნ. დემეტრაშვილი		
შემსრულებელი (სპეციალისტი)			
მასშტაბი	1:150		
ფორმატი	A-3		
თარიღი	2026 წ.		06

ტოპოგრაფიული გეგმა

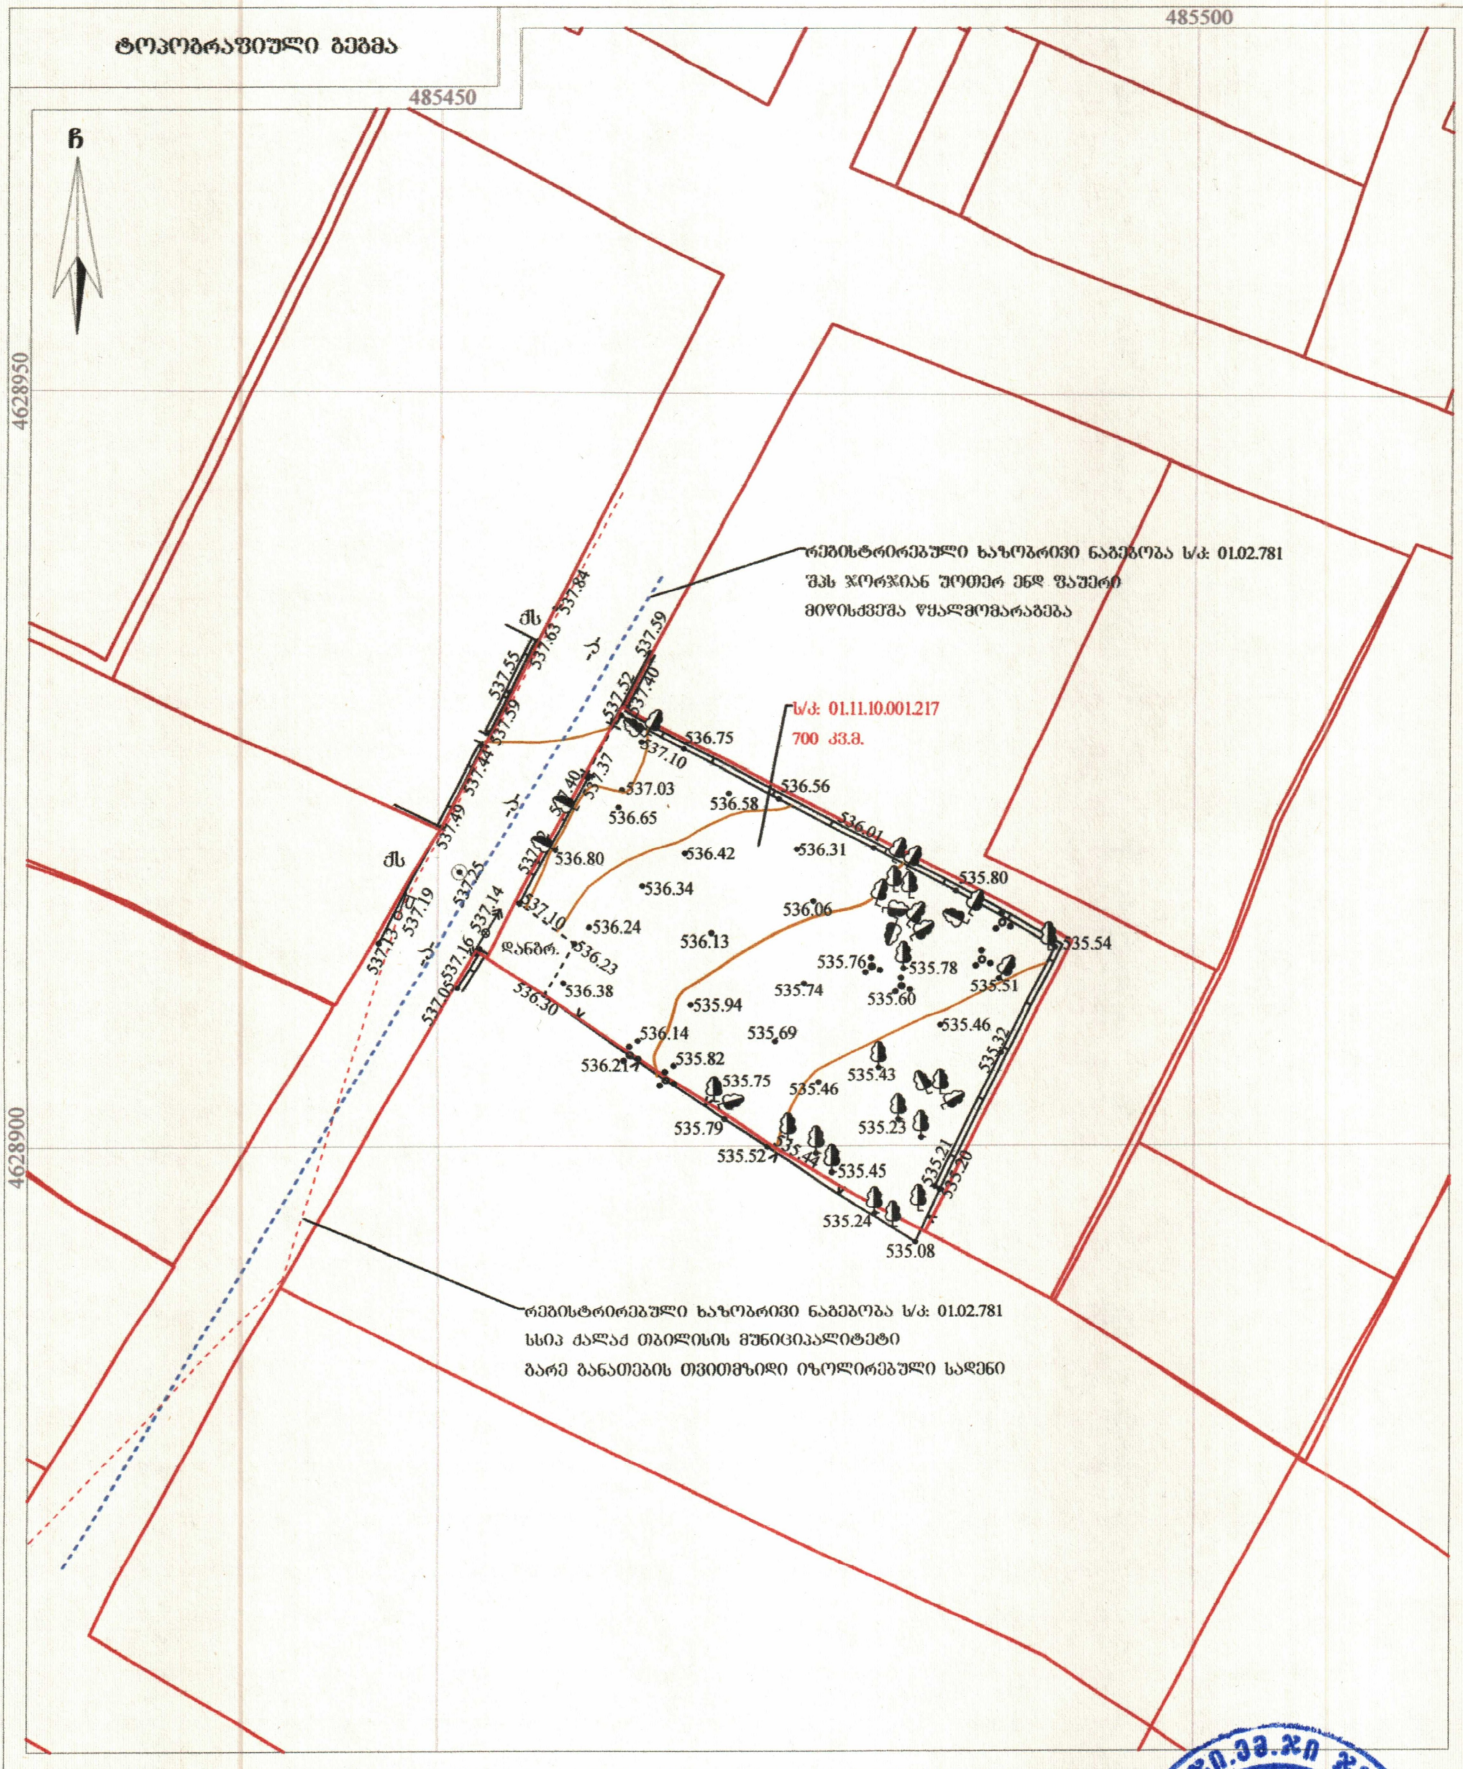

მისამართი: ქალაქი თბილისი, ნატუსების ქუჩა №5

ს/კ: 01.11.10.001.217 - 700 კვ.მ.

პირობითი აღნიშვნები

ბ	საცხ. შენობა	ხის ღობე	წ	წყალგაყვანილობა
ბა	არასაცხ. შენობა	ლითონის ღობე	გ	გაზი
	ფარდული	ქვის კედელი	ა	კანალიზაცია
	მშენებარე შენობა	კედელი	სან	სანაელექტრო
	საკრანანახერხ. ჯიხური	ფანჯრის	წყ	წყალარინება
	სველი	რკინიგზა		ელ. ქსელები
	გაზი	საშეფთალეფონო ჰაბი	თბ	გათბობა
	გარე განათება	ელ. გადამცემი ხაზი		

1) მიწის სამუშაოების შესრულებისას შეატყობინეთ კომუნიკაციის წარმომადგენლებს

შპს G.M.G Group ს/ნ: 400246998

საქართველო, ქალაქი თბილისი, ვერაზნი-ნაძალადევის რაიონი, ი. ბეროშვილის ქუჩა №12ა, კორპ. №5, ბ. №14ა.

მობ: (+995) 598 39 08 05;
(+995) 598 105 105;
ელ. ფოსტა: g.m.g-group@yandex.com

შპს ჯი.ემ.ჯი ჯგუფი G.M.G 400246998 GROUP LTD

დირექტორი: ა.შ.პ./დასახელება:		გ. ფოსულიშვილი
დამკვეთი:		გიორგი გადაბაძე
მასშტაბი: 1:500		14/09/2026 წ.