





ობიექტის დასახელება: მრავალფუნქციური კომპლექსი/შენობა	დამკვეთი: ნინო ჯანტიძე	
	არქიტექტორი: გიორგი ნანავა	
ობიექტის მისამართი: ქალაქი თბილისი, წმინდა ქეთევან დედოფლის გამზირი, №658		
	ნახაზის დასახელება:	მასშტაბი: 1:100
		თარიღი: 10/09/2026


מחזיק/ה בזכויות בנכס:	קבלן:
שם בעל/ת הזכות בנכס ע"פ נסח טאבו/תב"ע	מס' רישיון קבלן: בניה א'
מחזיק/ה בנכס מטעם: בעלות, חכירה, משכנתא, פוליסת ביטוח, צו ירושה, אחר, פרט	בעל תפקיד: מהנדס/ת:
	קנ"מ: 1:100
	תאריך: 10/09/2024

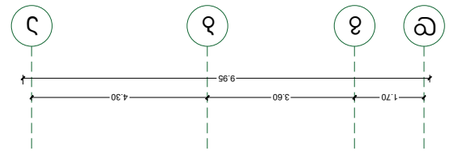


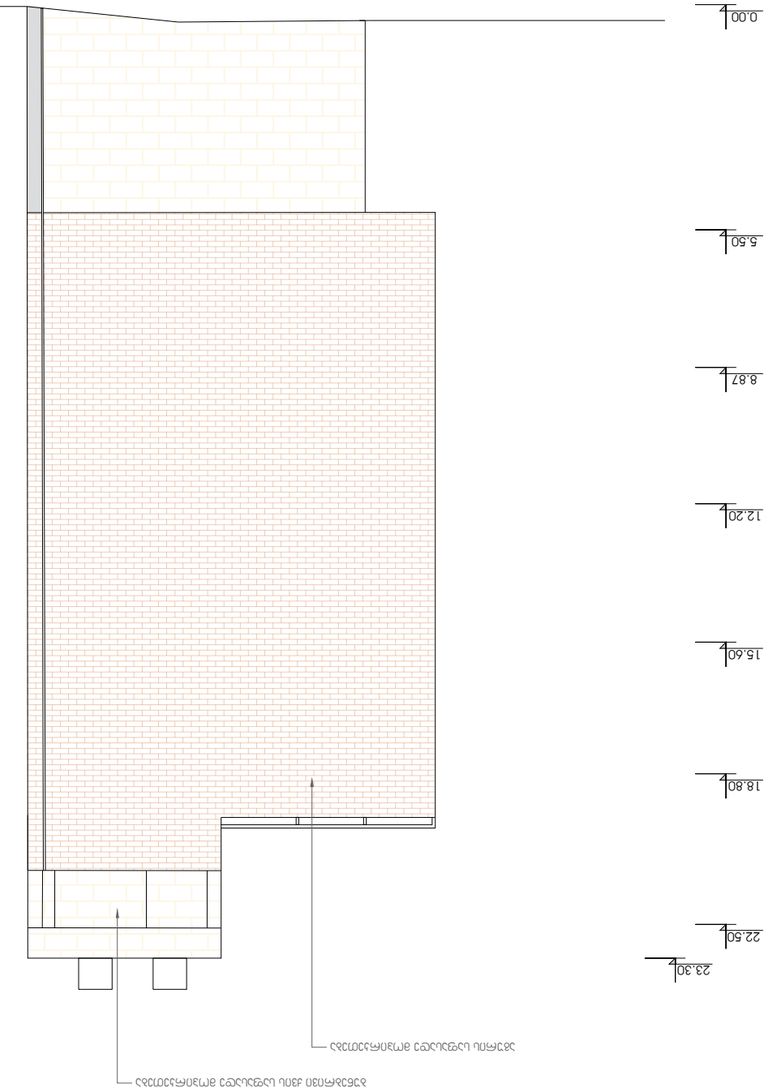

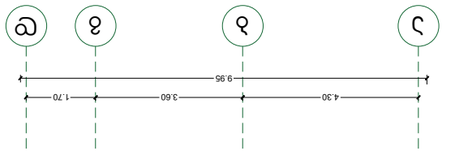

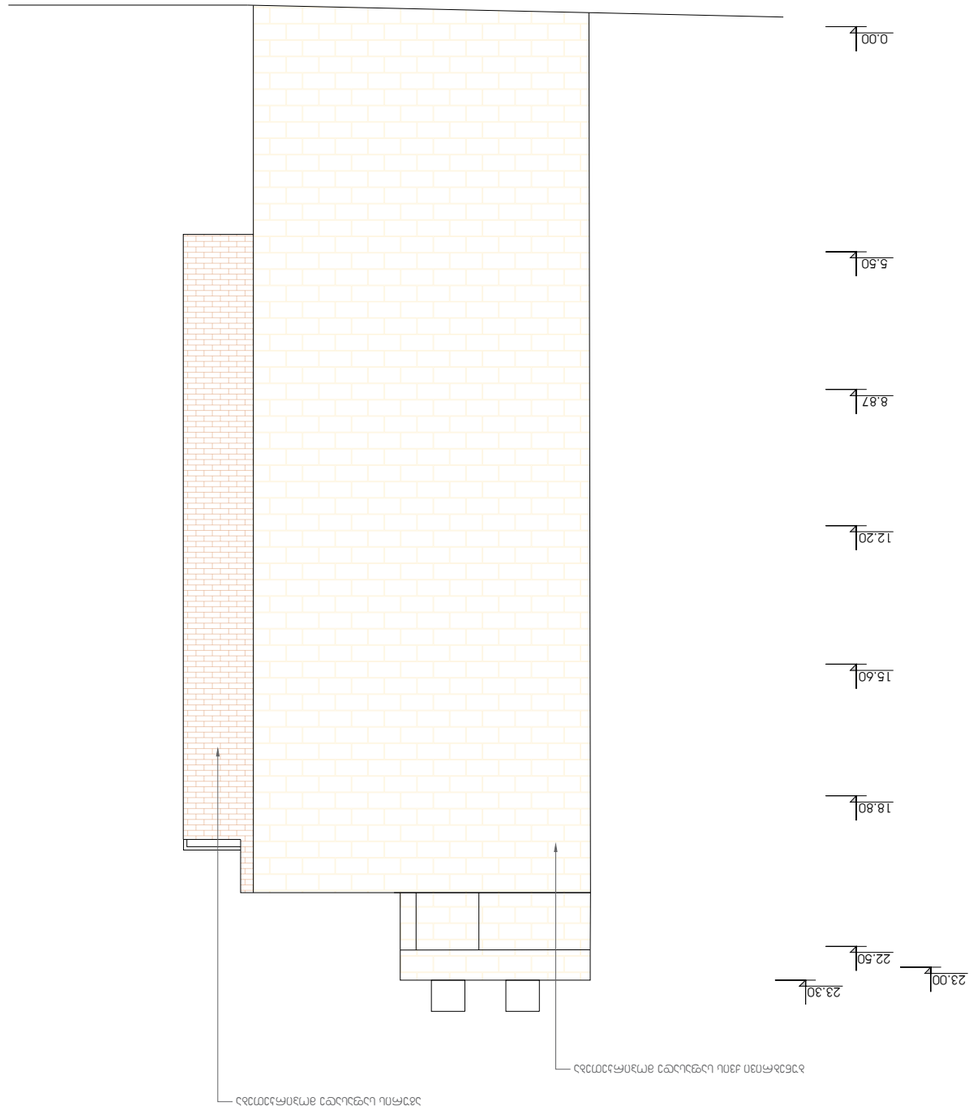

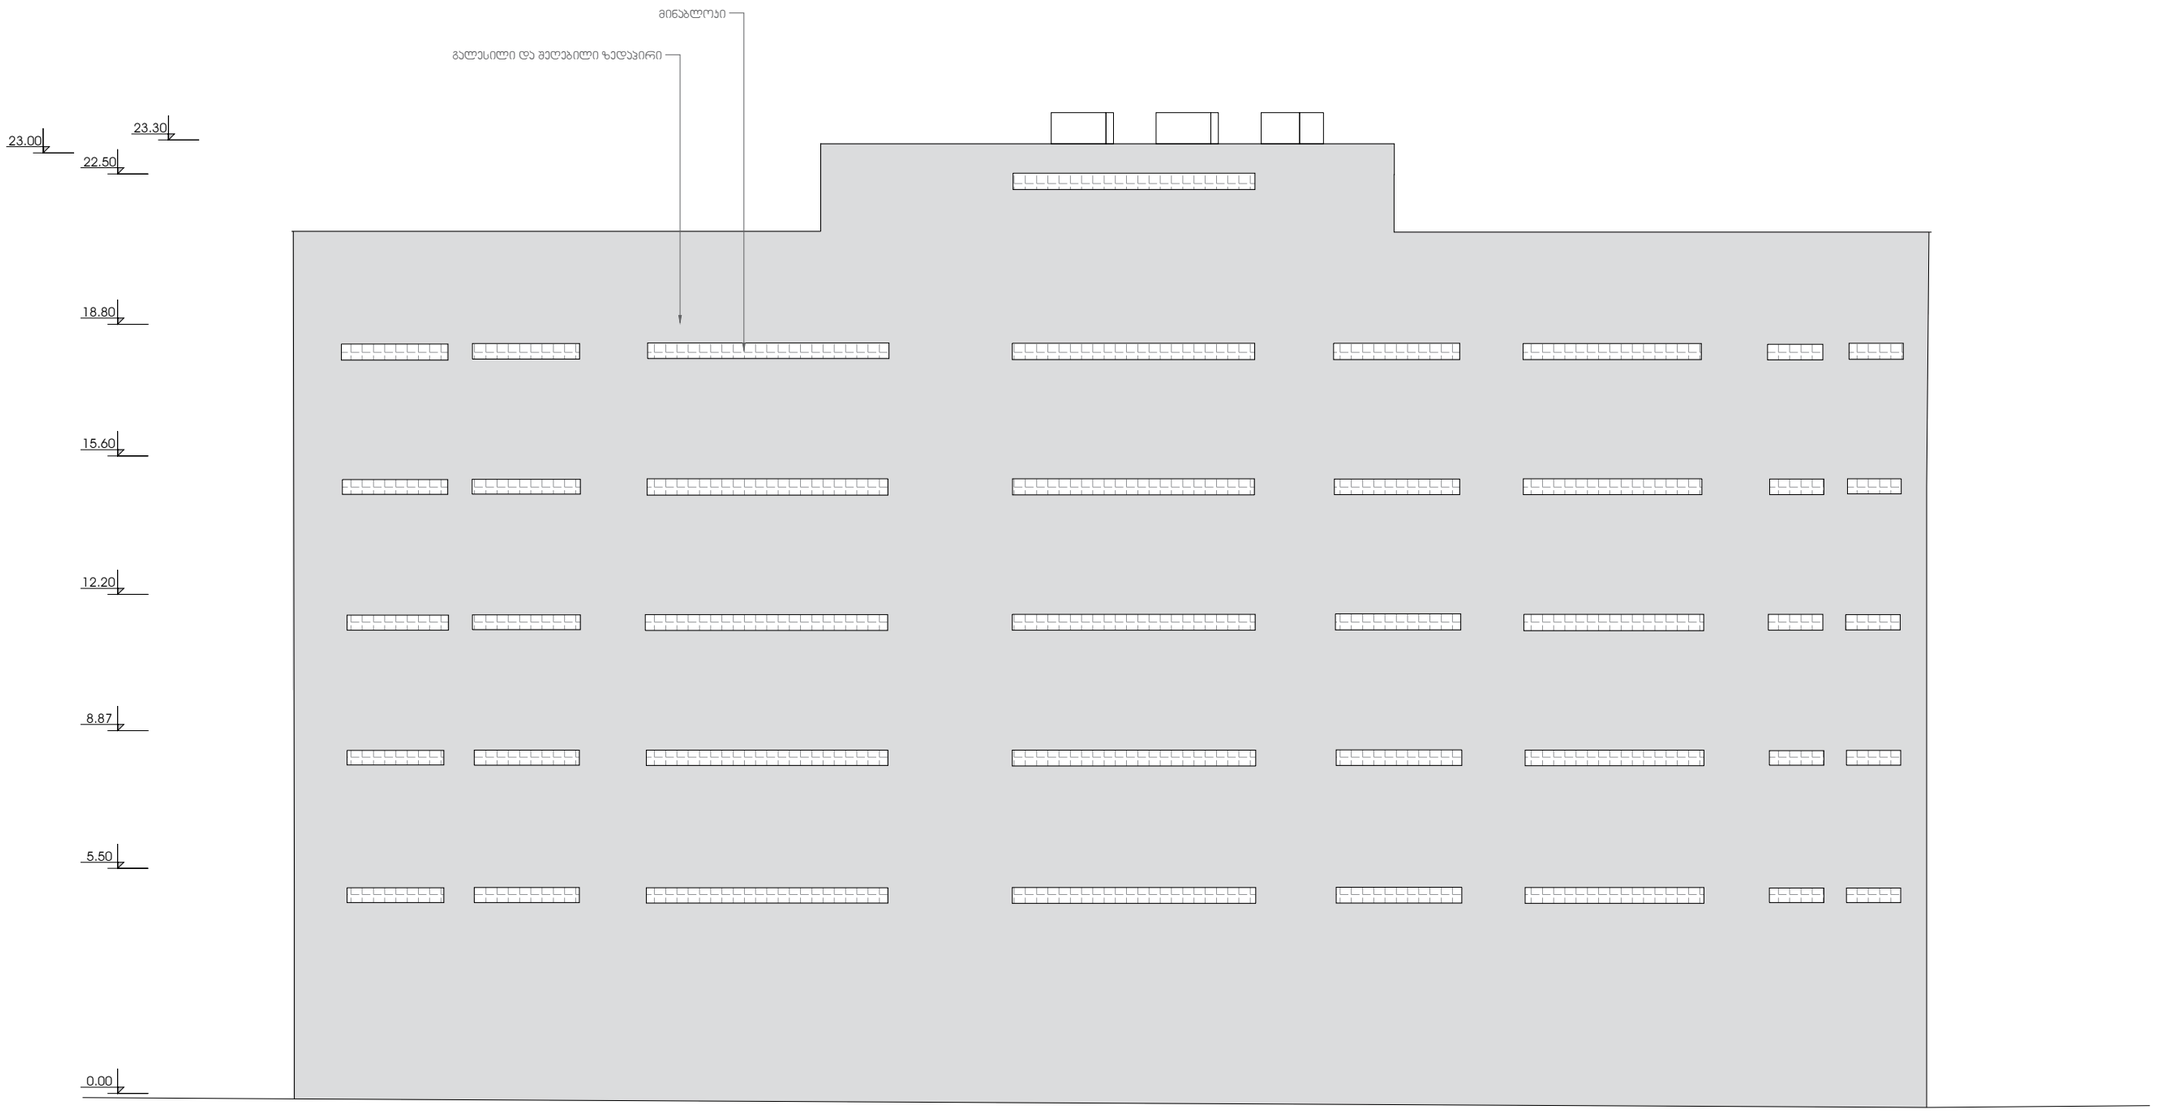

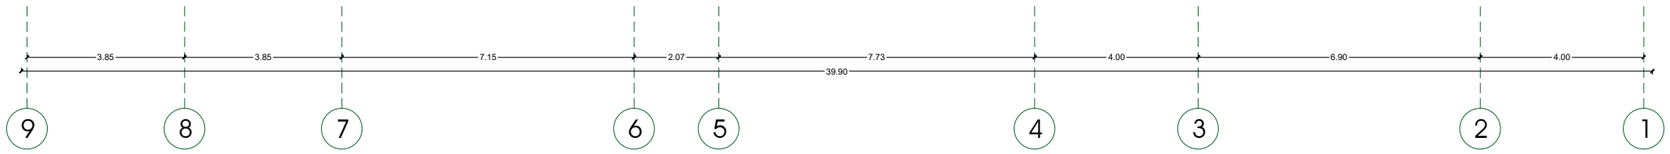

ობიექტის დასახელება: მრავალფუნქციური კომპლექსი/შენობა	დამკვეთი: ნინო ჯანტიძე	
	არქიტექტორი: გიორგი ნანავა	
ობიექტის მისამართი: ქალაქი თბილისი, წმინდა ქეთევან დედოფლის გამზირი, №658		
	ნახაზის დასახელება:	მასშტაბი: 1:100
		თარიღი: 10/09/2026