
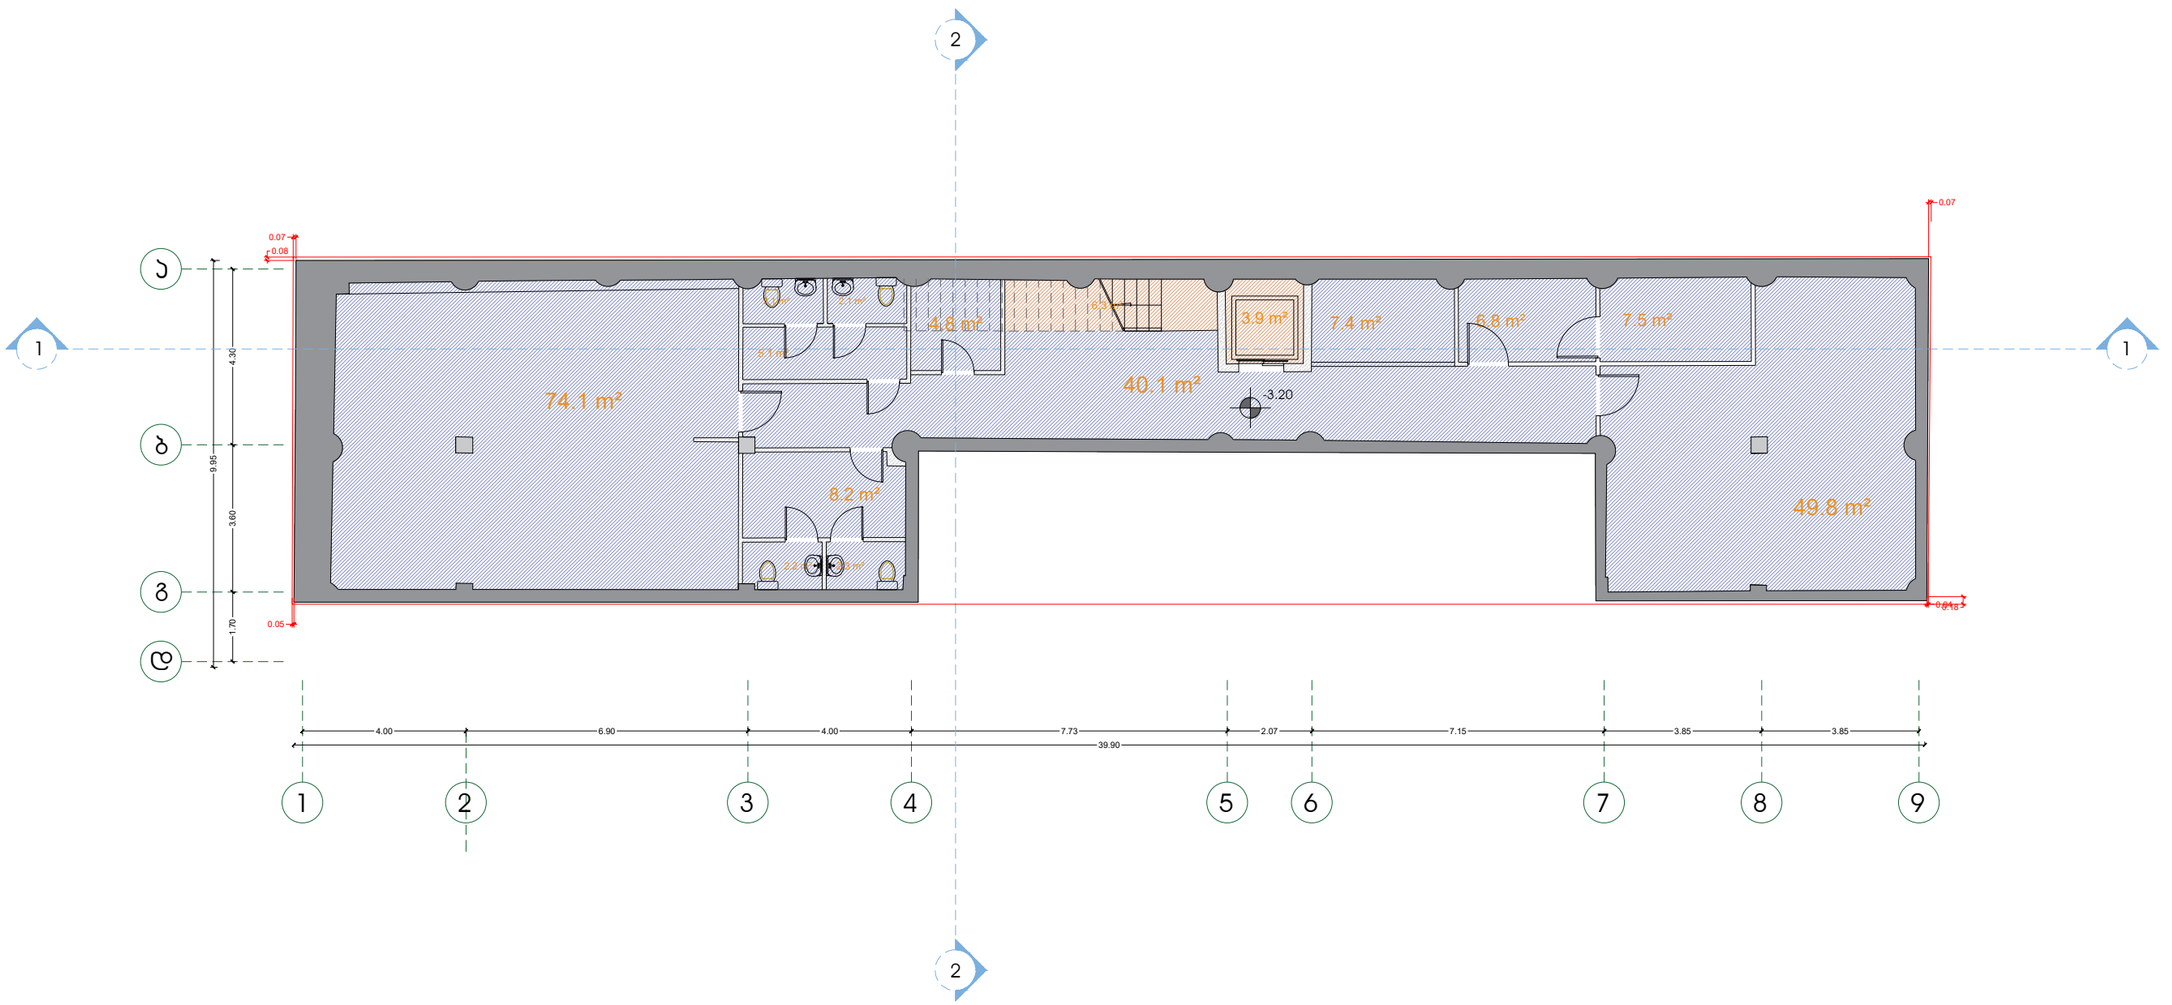


	საოფისე
	დამხმარე
	ჯიბის უჯრედი და ლიფტი
	საზაფხულო
	სარდაფი
	კომერციული

ობიექტის დასახელება: მრავალფუნქციური კომპლექსი/შენობა	დამკვეთი: ნინო ჯანტიძე	
	არქიტექტორი: გიორგი ნანავა	
ობიექტის მისამართი: ქალაქი თბილისი, წმინდა ქეთევან დედოფლის გამზირი, №658		
	ნახაზის დასახელება:	მასშტაბი: 1:100
		თარიღი: 10/09/2026

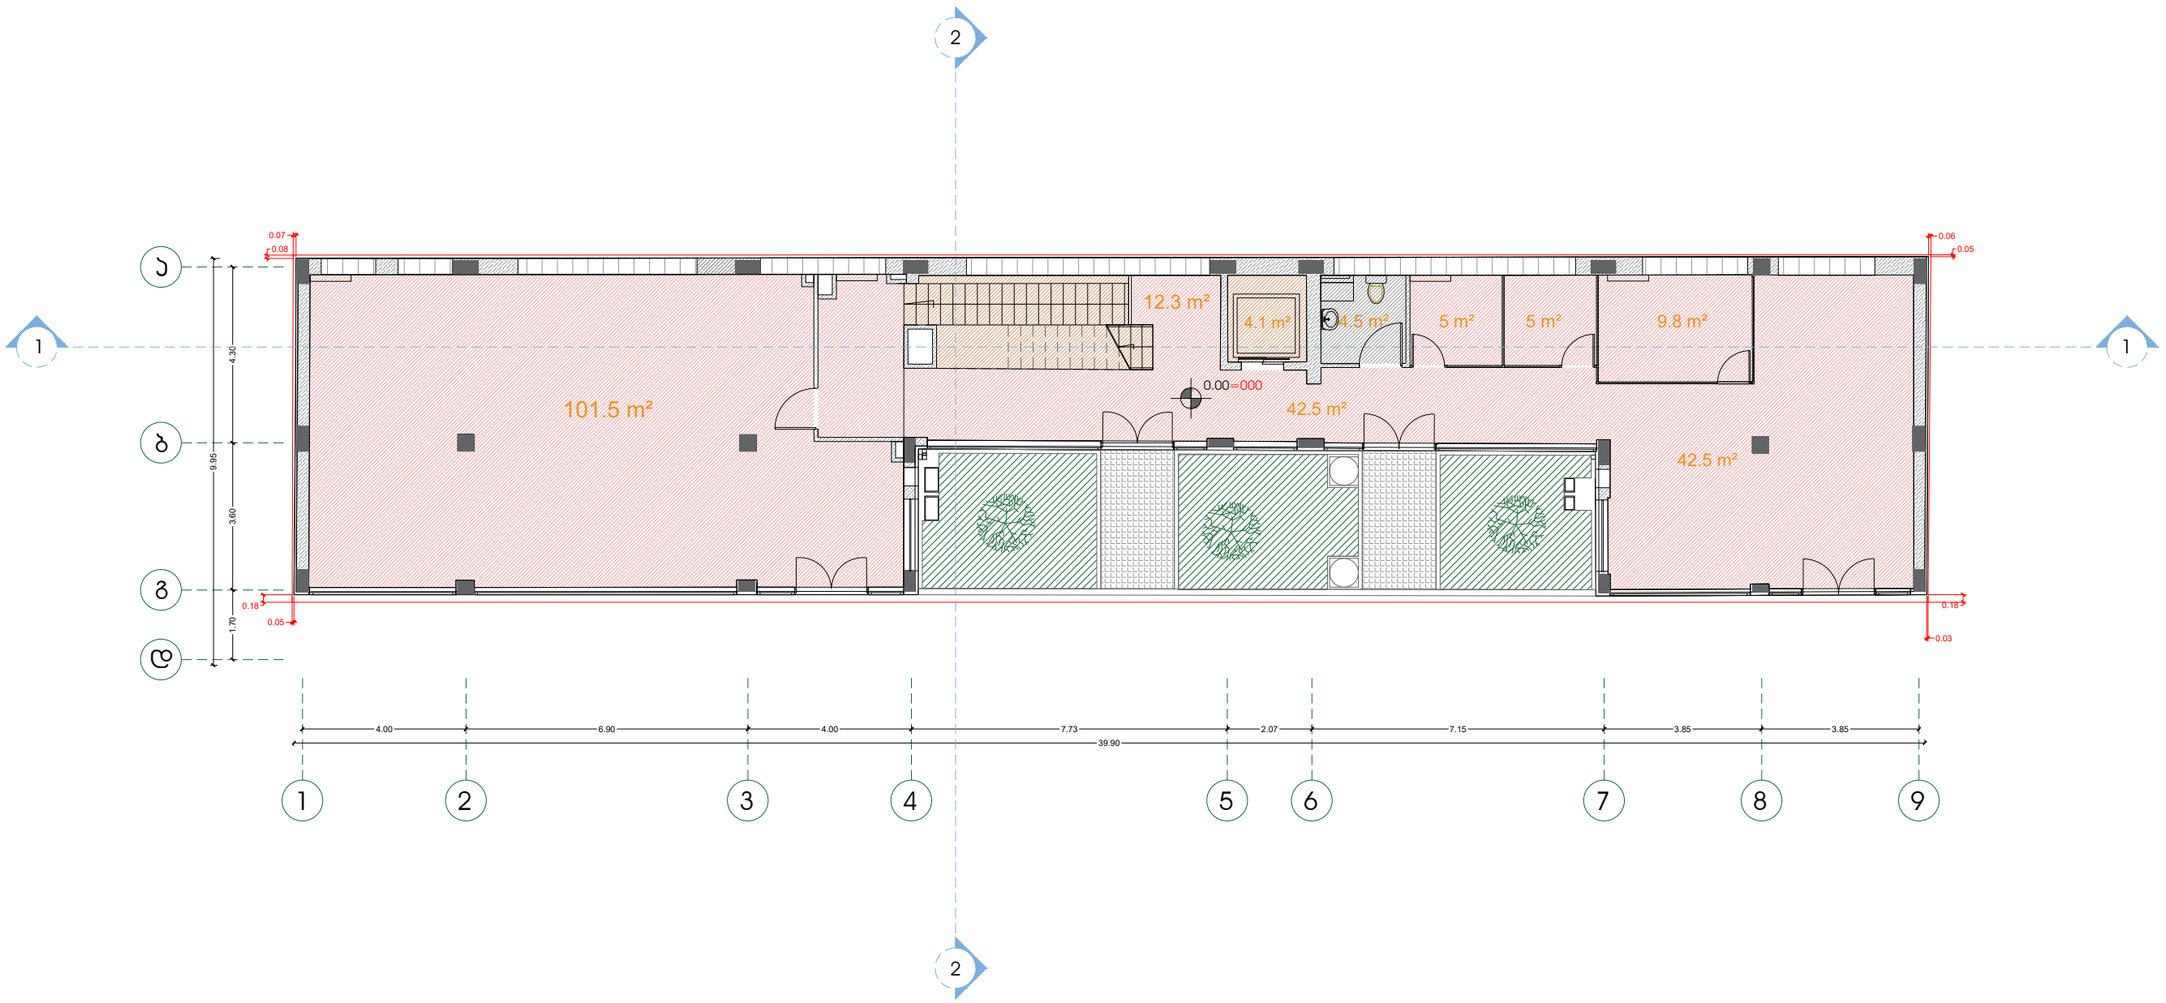

საოფისე

საზაფხულო


დამხმარე

სარდაფი

ჯიბის უჯრედი და ლიფტი


კომერციული

ობიექტის დასახელება: მრავალფუნქციური კომპლექსი/შენობა	დამკვეთი: ნინო ჯანტიძე	
	არქიტექტორი: გიორგი ნანავა	
ობიექტის მისამართი: ქალაქი თბილისი, წმინდა ქეთევან დედოფლის გამზირი, №658		
	ნახაზის დასახელება:	მასშტაბი: 1:100
		თარიღი: 10/09/2026

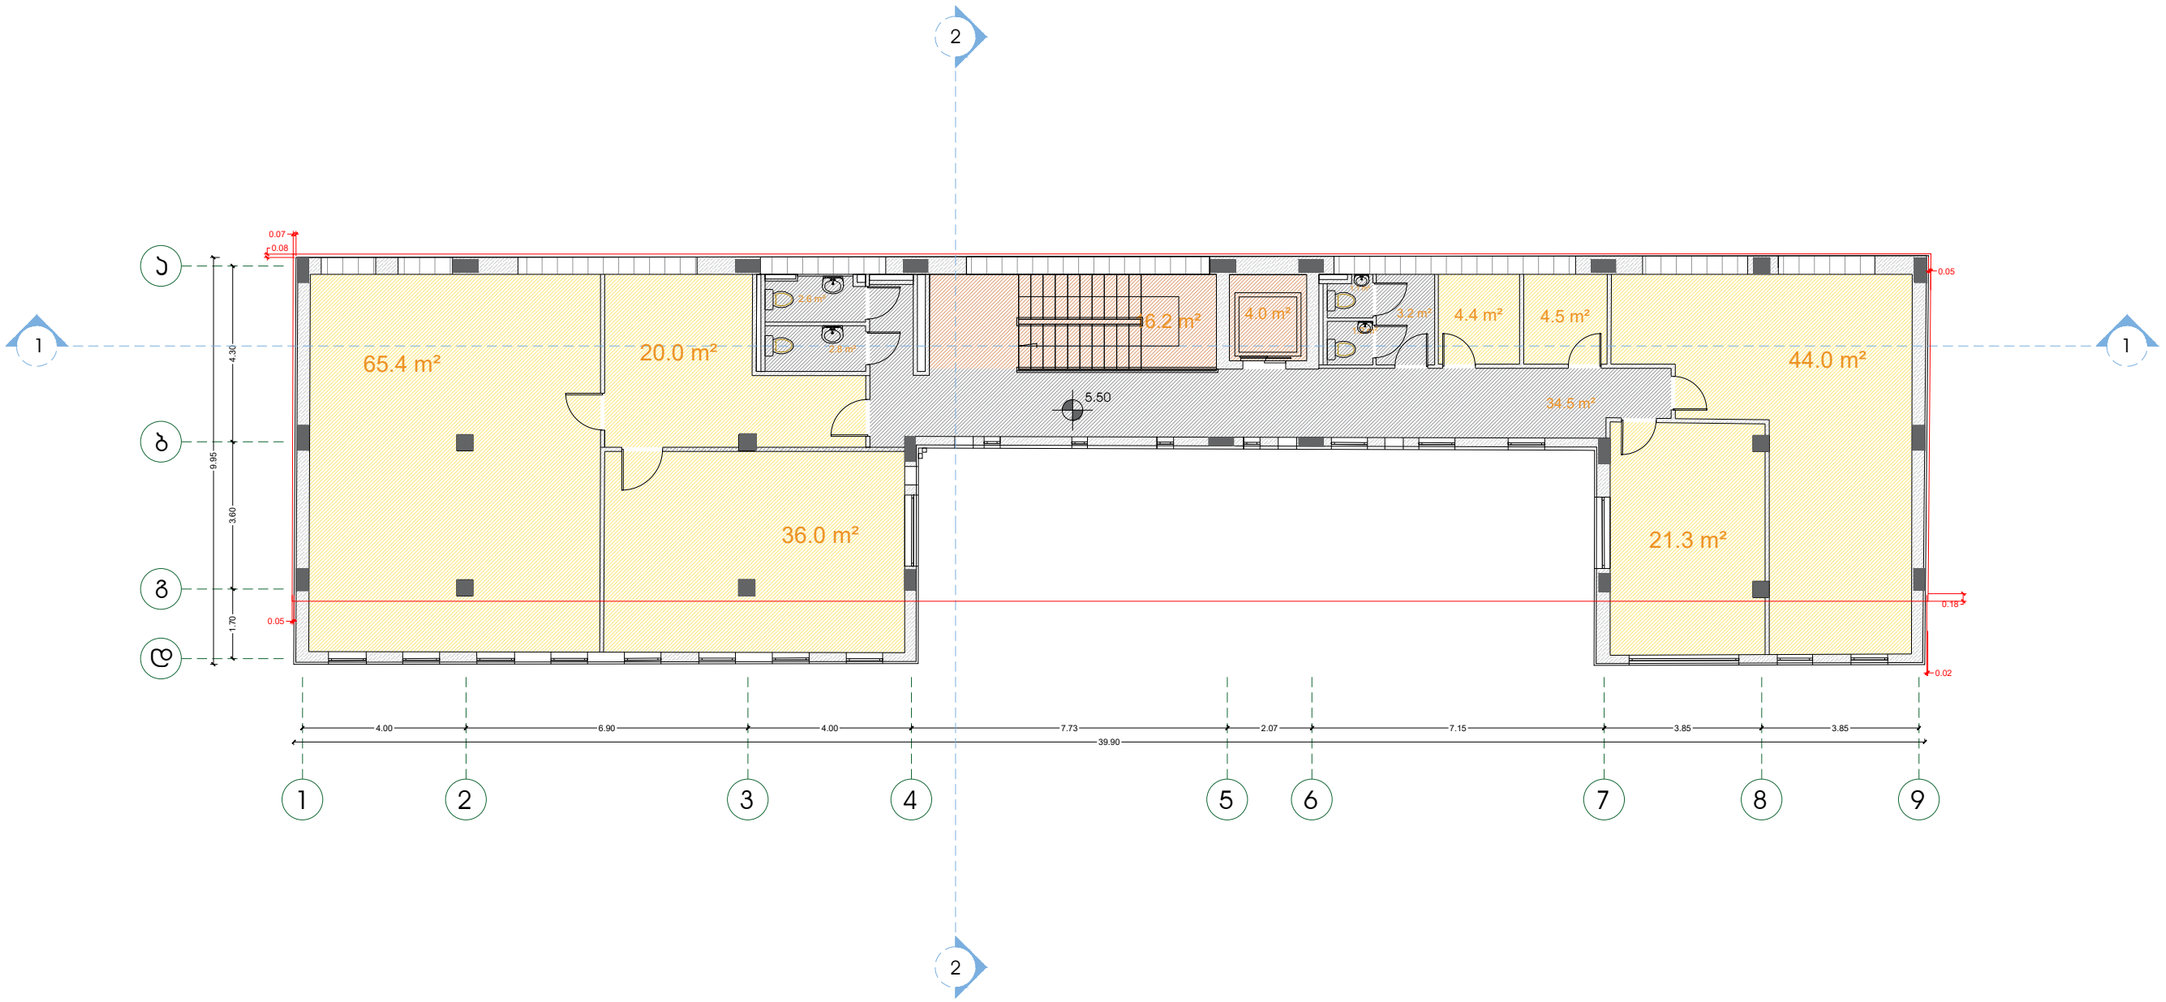


საოფისე	საზაფხულო
დამხმარე	სარდაფი
ჯიბის უჯრედი და ლიფტი	კომერციული

ობიექტის დასახელება: მრავალფუნქციური კომპლექსი/შენობა	დამკვეთი: ნინო ჯანტიძე	
	არქიტექტორი: გიორგი ნანავა	
ობიექტის მისამართი: ქალაქი თბილისი, წმინდა ქეთევან დედოფლის გამზირი, №658		
	ნახაზის დასახელება:	მასშტაბი: 1:100
		თარიღი: 10/09/2026

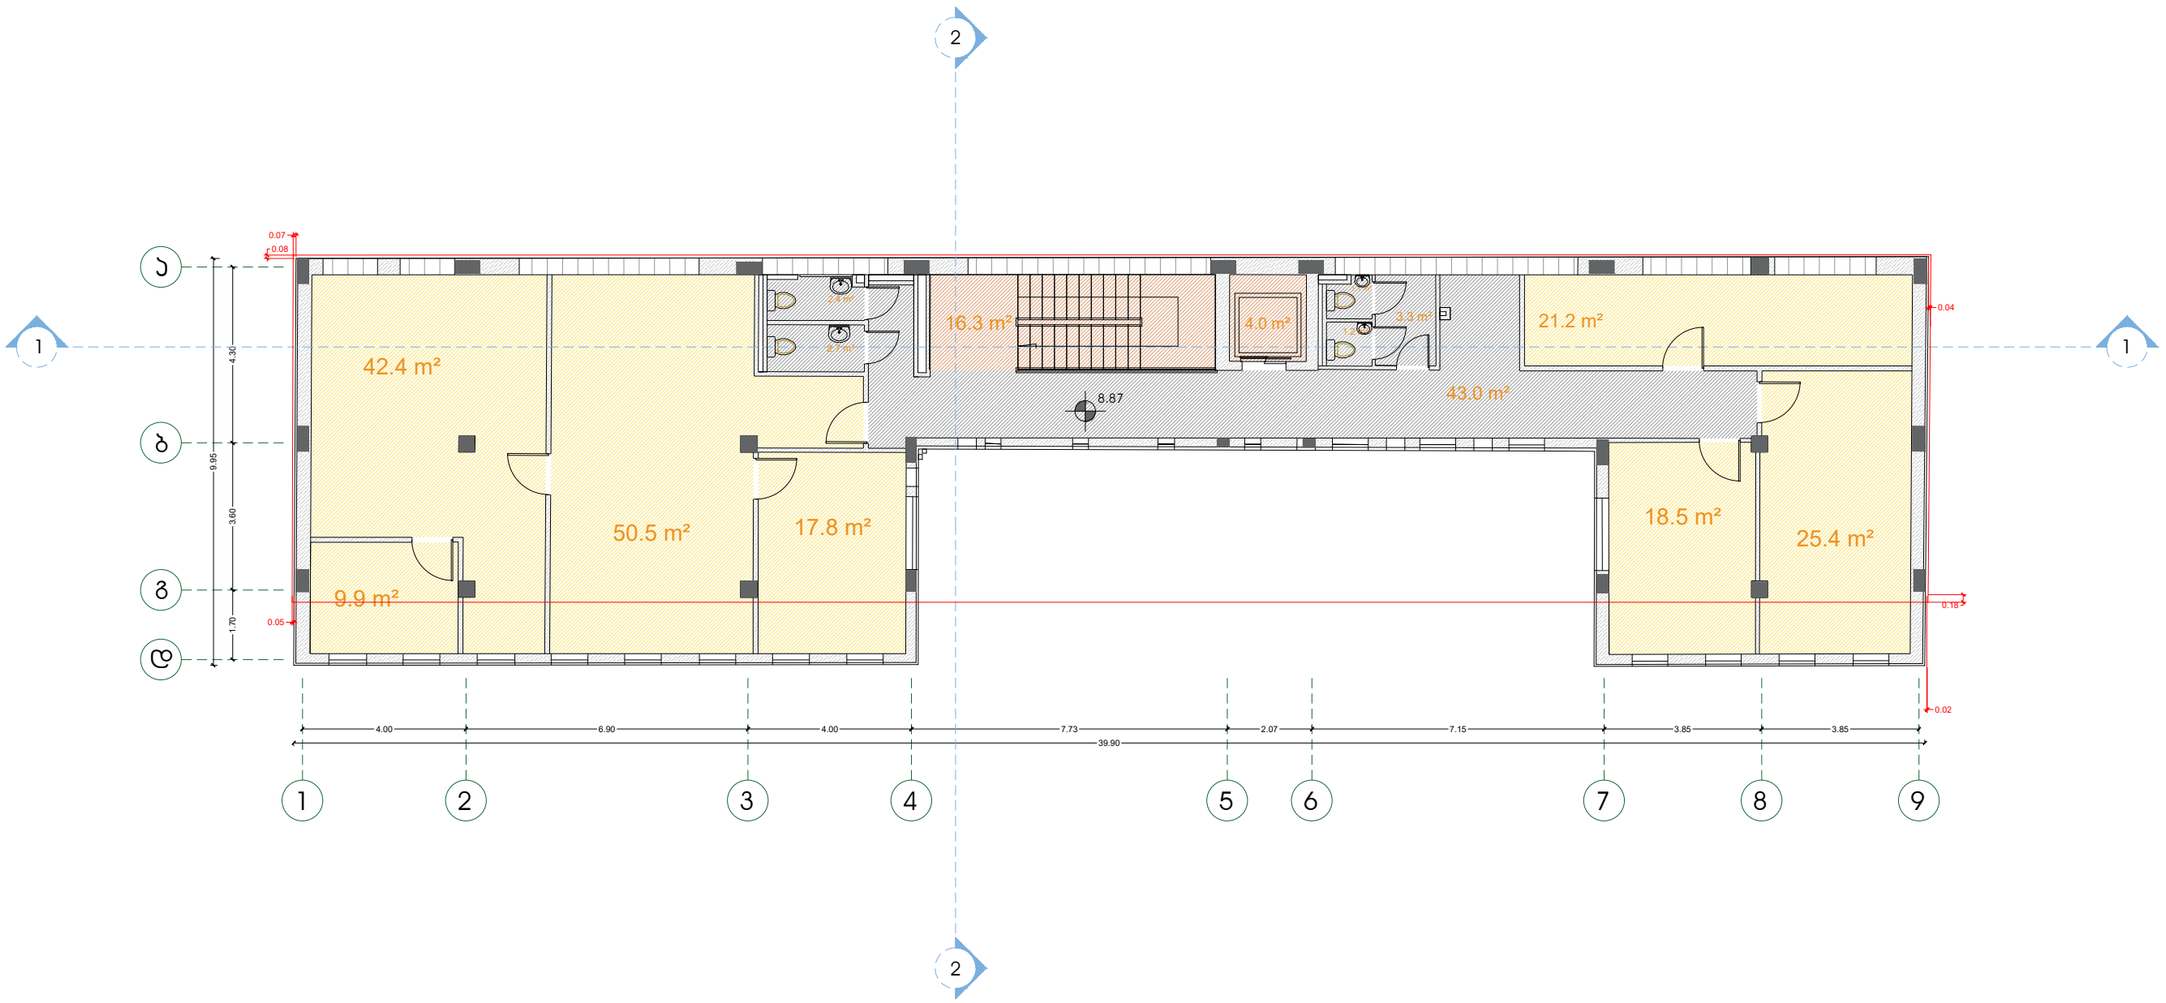

საოფისე	საზაფხულო
დამხმარე	სარდაფი
ჯიბის უჯრედი და ლიფტი	კომერციული

ობიექტის დასახელება: მრავალფუნქციური კომპლექსი/შენობა	დამკვეთი: ნინო ჯანტიძე	
	არქიტექტორი: გიორგი ნანავა	
ობიექტის მისამართი: ქალაქი თბილისი, წმინდა ქეთევან დედოფლის გამზირი, №658		
	ნახაზის დასახელება:	მასშტაბი: 1:100
		თარიღი: 10/09/2026

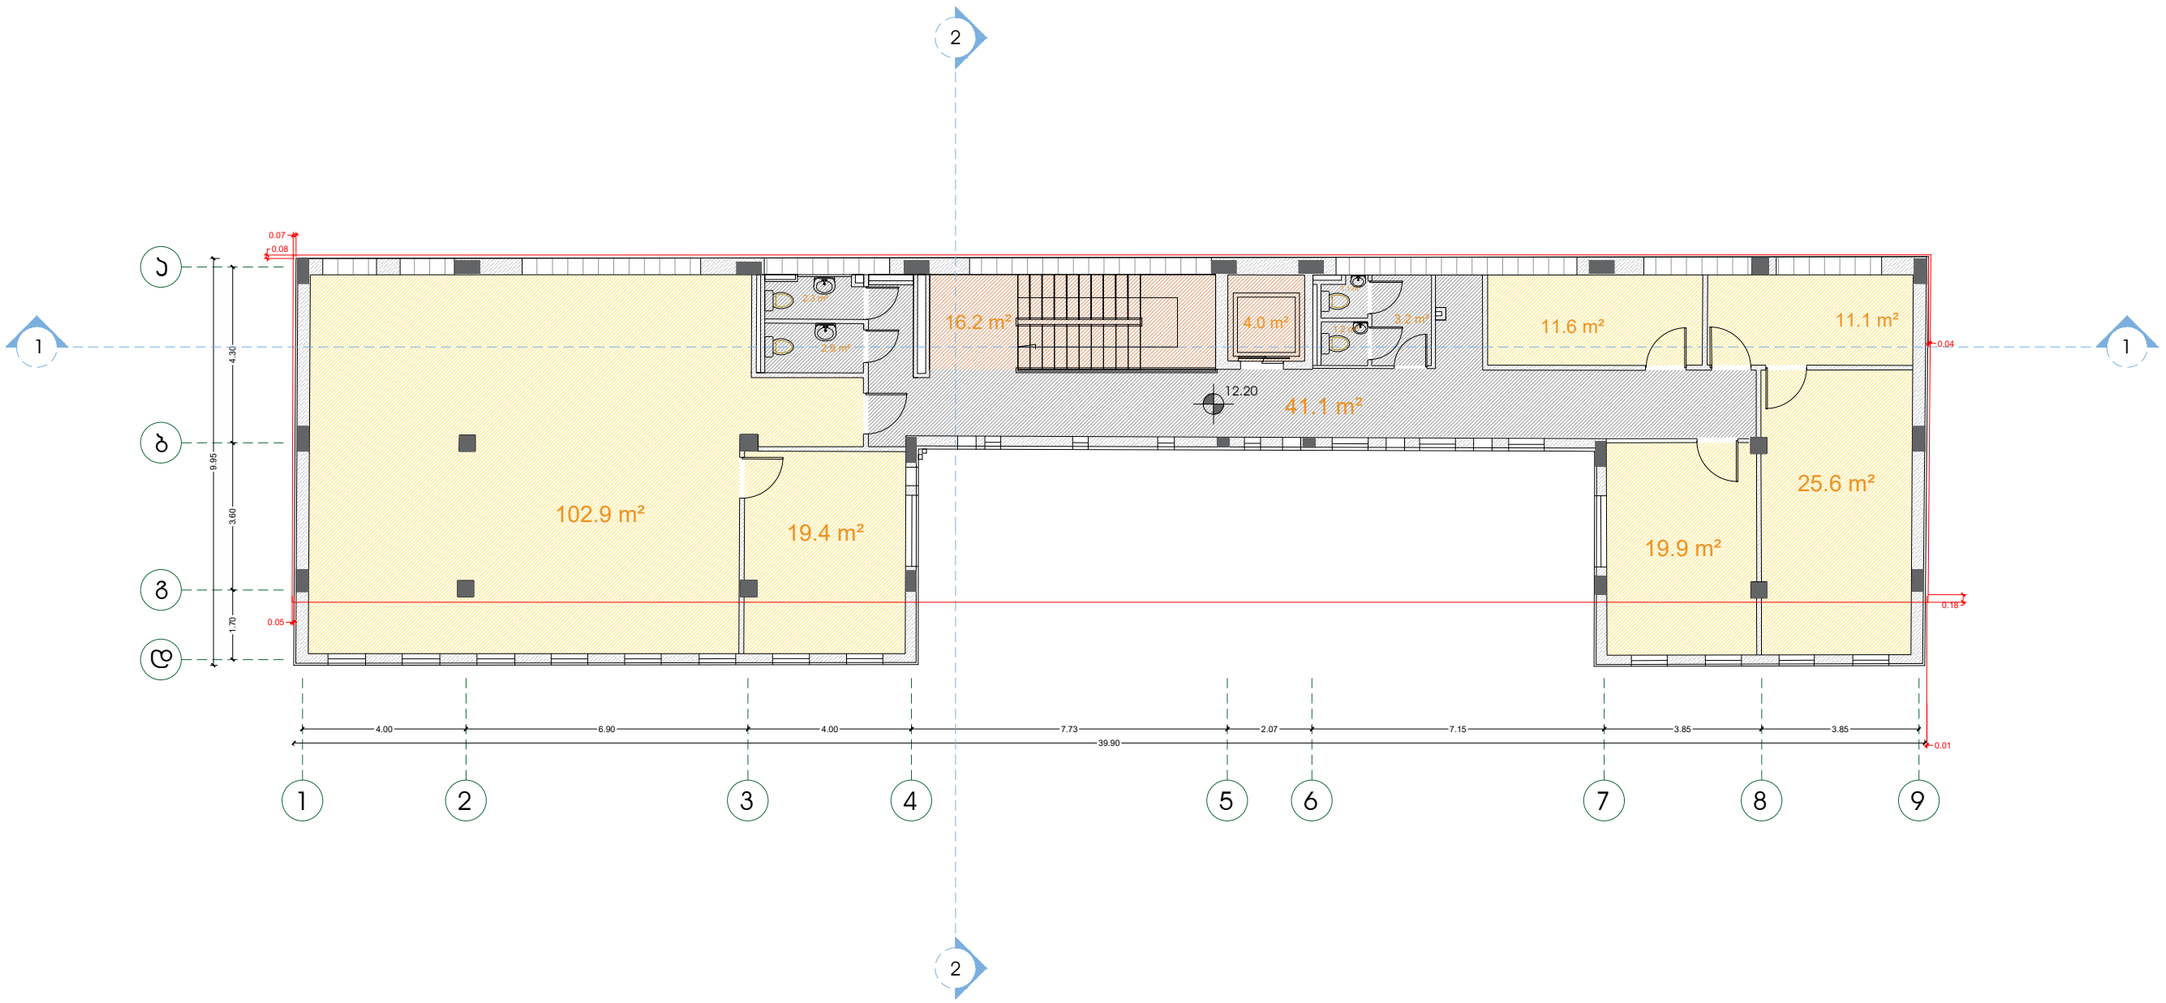

საოფისე

საზაფხულო


დამხმარე

სარდაფი

ჯიბის უჯრედი და ლიფტი


კომერციული

ობიექტის დასახელება: მრავალფუნქციური კომპლექსი/შენობა	დამკვეთი: ნინო ჯანტიძე	
	არქიტექტორი: გიორგი ნანავა	
ობიექტის მისამართი: ქალაქი თბილისი, წმინდა ქეთევან დედოფლის გამზირი, №658		
	ნახაზის დასახელება:	მასშტაბი: 1:100
		თარიღი: 10/09/2026

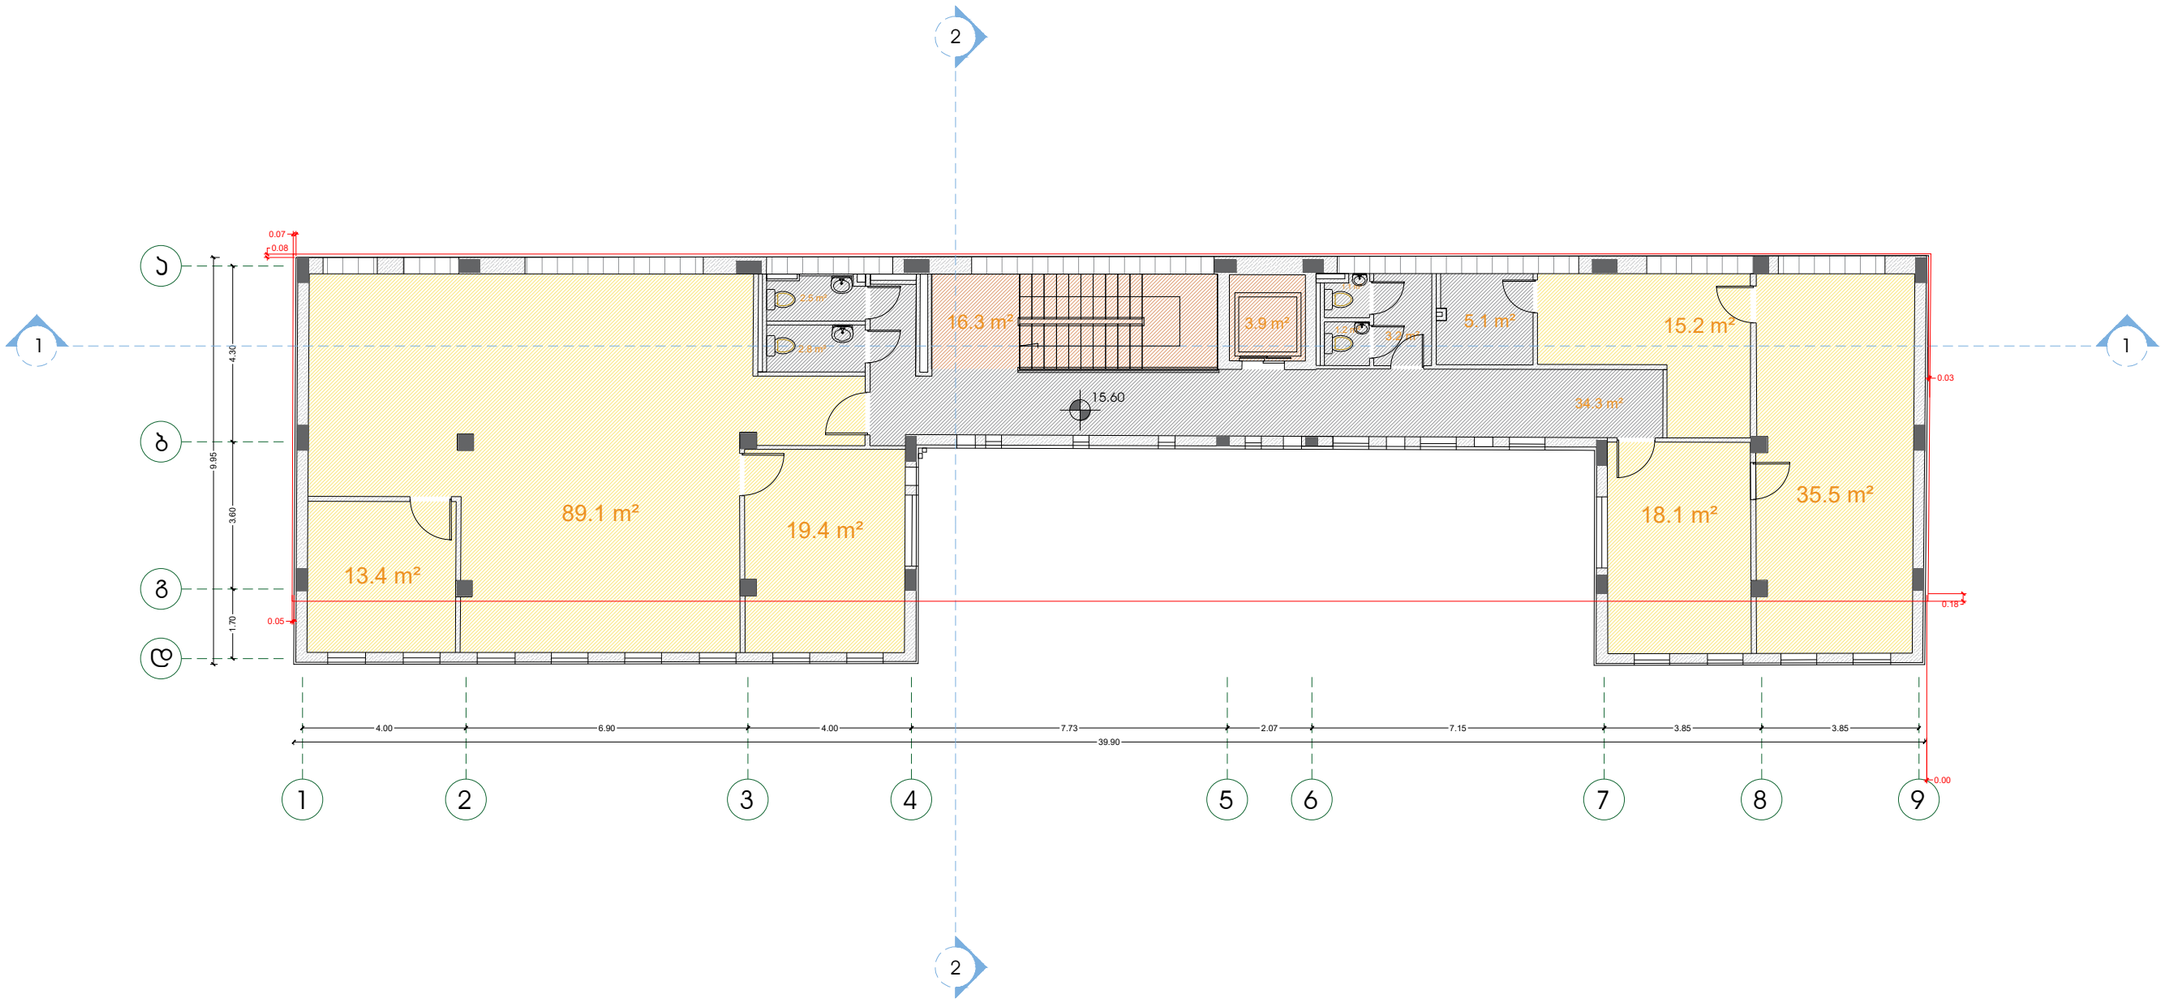


საოფისე	საზაფხულო
დამხმარე	სარდაფი
ჯიბის უჯრედი და ლიფტი	კომერციული

ობიექტის დასახელება: მრავალფუნქციური კომპლექსი/შენობა	დამკვეთი: ნინო ჯანტიძე	
	არქიტექტორი: გიორგი ნანავა	
ობიექტის მისამართი: ქალაქი თბილისი, წმინდა ქეთევან დედოფლის გამზირი, №658		
	ნახაზის დასახელება:	მასშტაბი: 1:100
		თარიღი: 10/09/2026

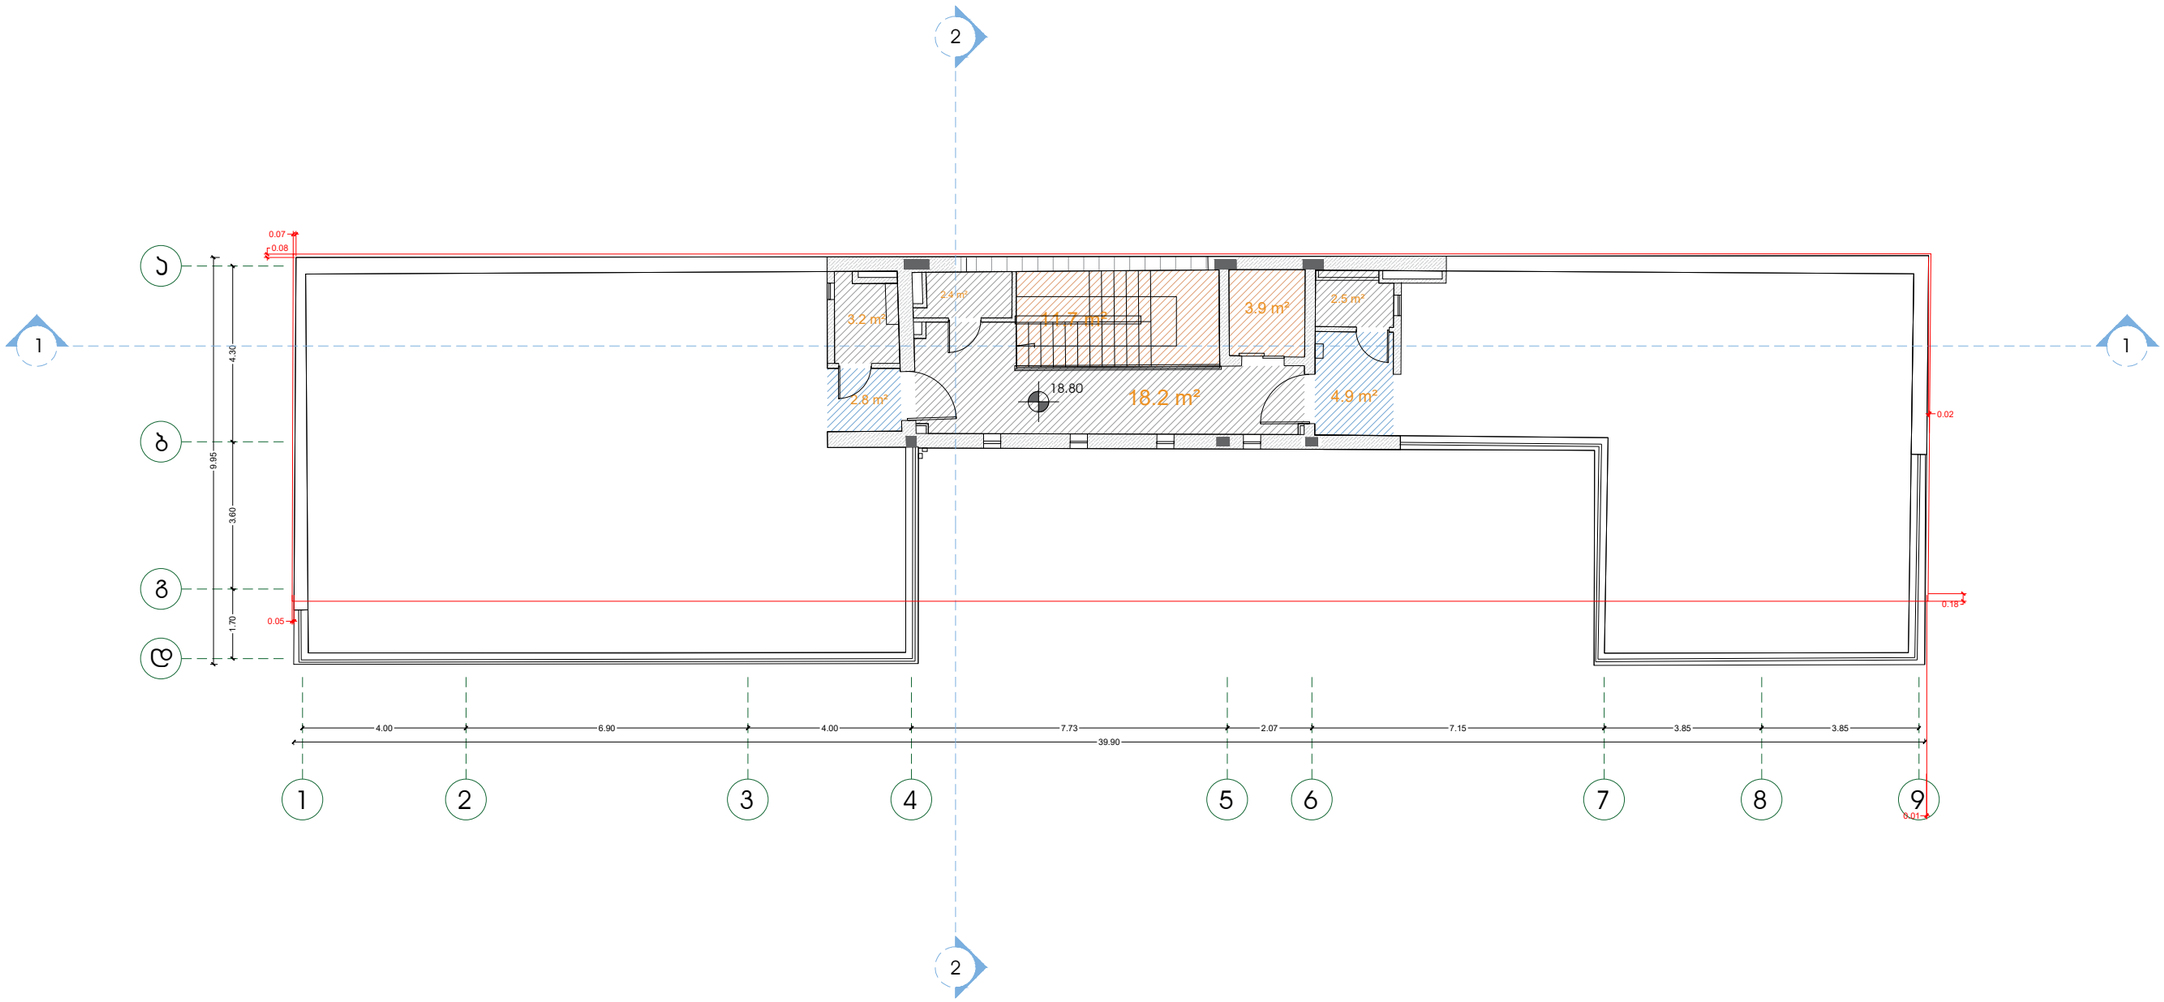

საოფისე	საზაფხულო
დამხმარე	სარდაფი
ჯიბის უჯრედი და ლიფტი	კომერციული

ობიექტის დასახელება: მრავალფუნქციური კომპლექსი/შენობა	დამკვეთი: ნინო ჯანტიძე	
	არქიტექტორი: გიორგი ნანავა	
ობიექტის მისამართი: ქალაქი თბილისი, წმინდა ქეთევან დედოფლის გამზირი, №658		
	ნახაზის დასახელება:	მასშტაბი: 1:100
		თარიღი: 10/09/2026

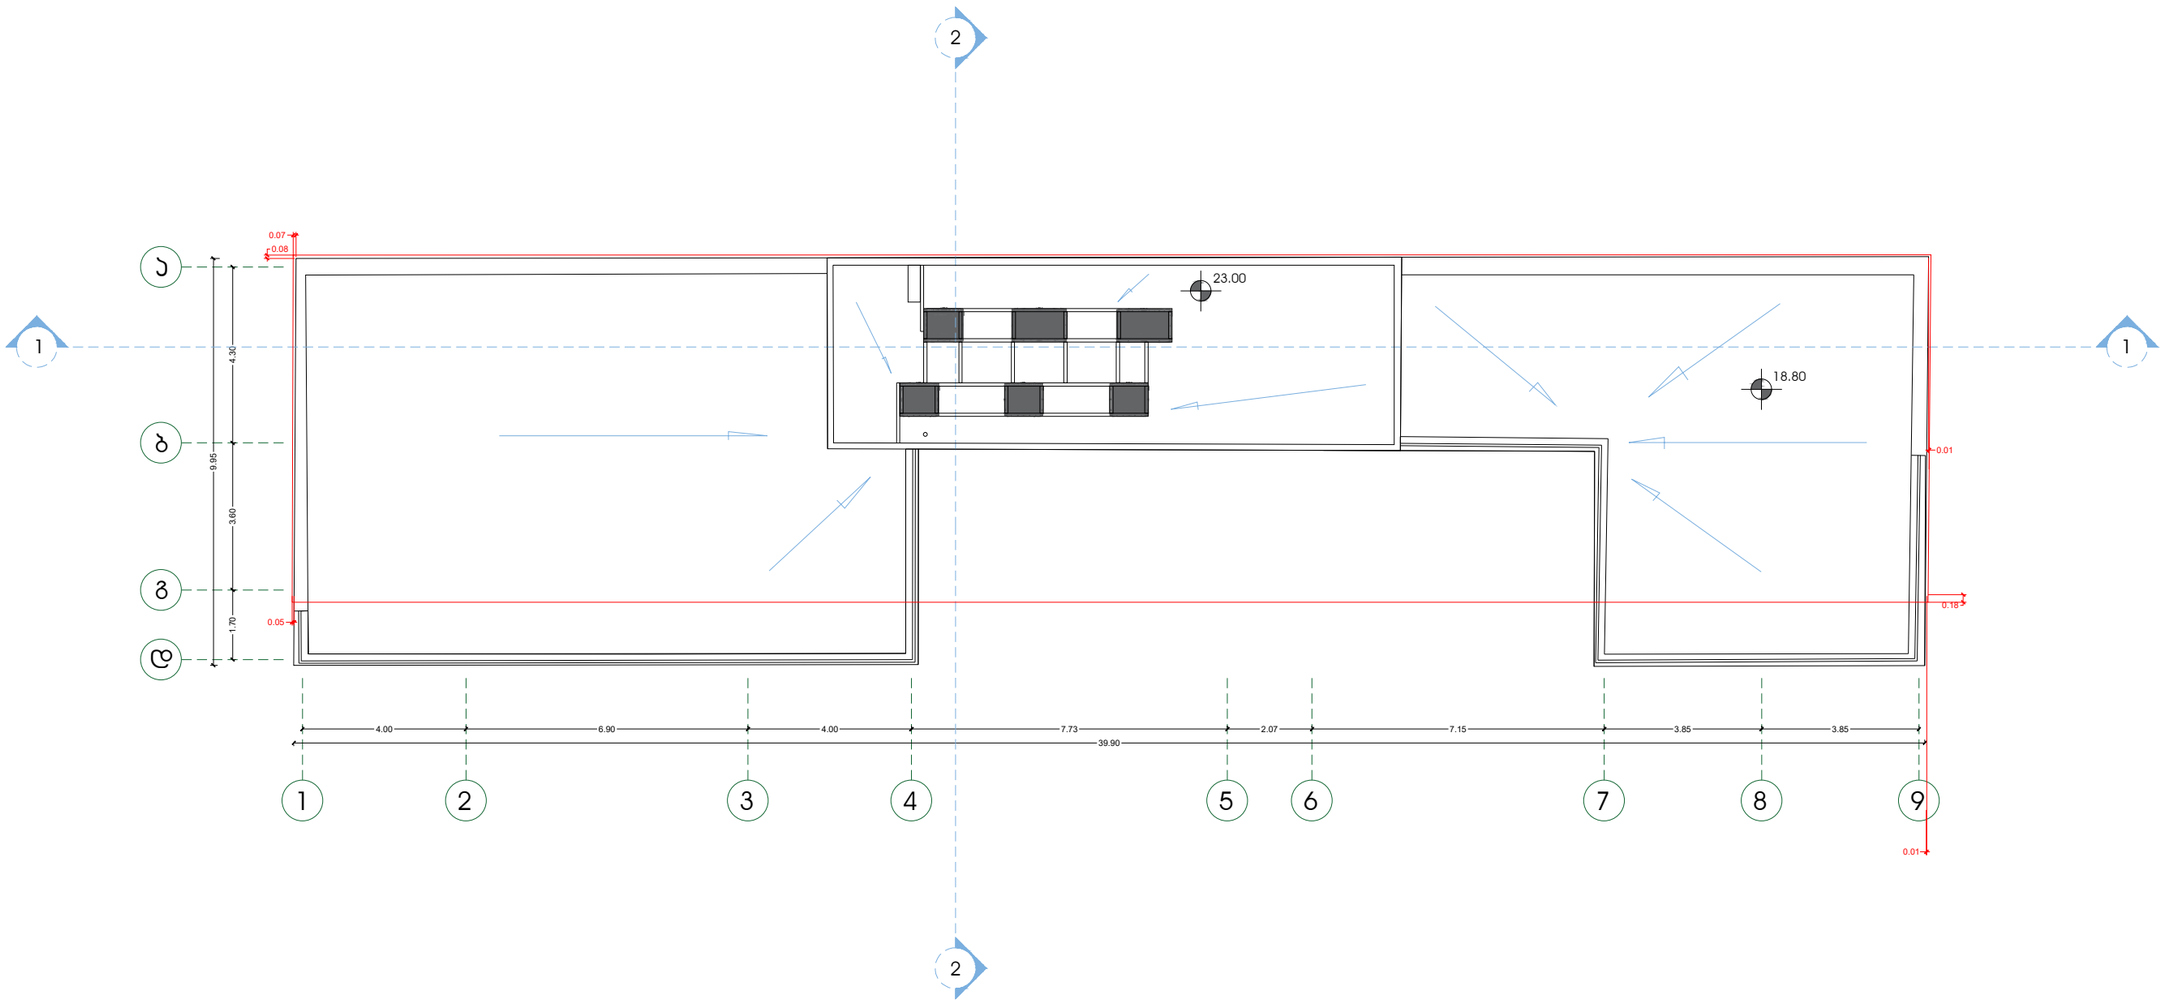

საოფისე	საზაფხულო
დამხმარე	სარდაფი
ჯიბის უჯრედი და ლიფტი	კომერციული

ობიექტის დასახელება: მრავალფუნქციური კომპლექსი/შენობა	დამკვეთი: ნინო ჯანტიძე	
	არქიტექტორი: გიორგი ნანავა	
ობიექტის მისამართი: ქალაქი თბილისი, წმინდა ქეთევან დედოფლის გამზირი, №658		
	ნახაზის დასახელება:	მასშტაბი: 1:100
		თარიღი: 10/09/2026