ლეგალიზების პროექტი

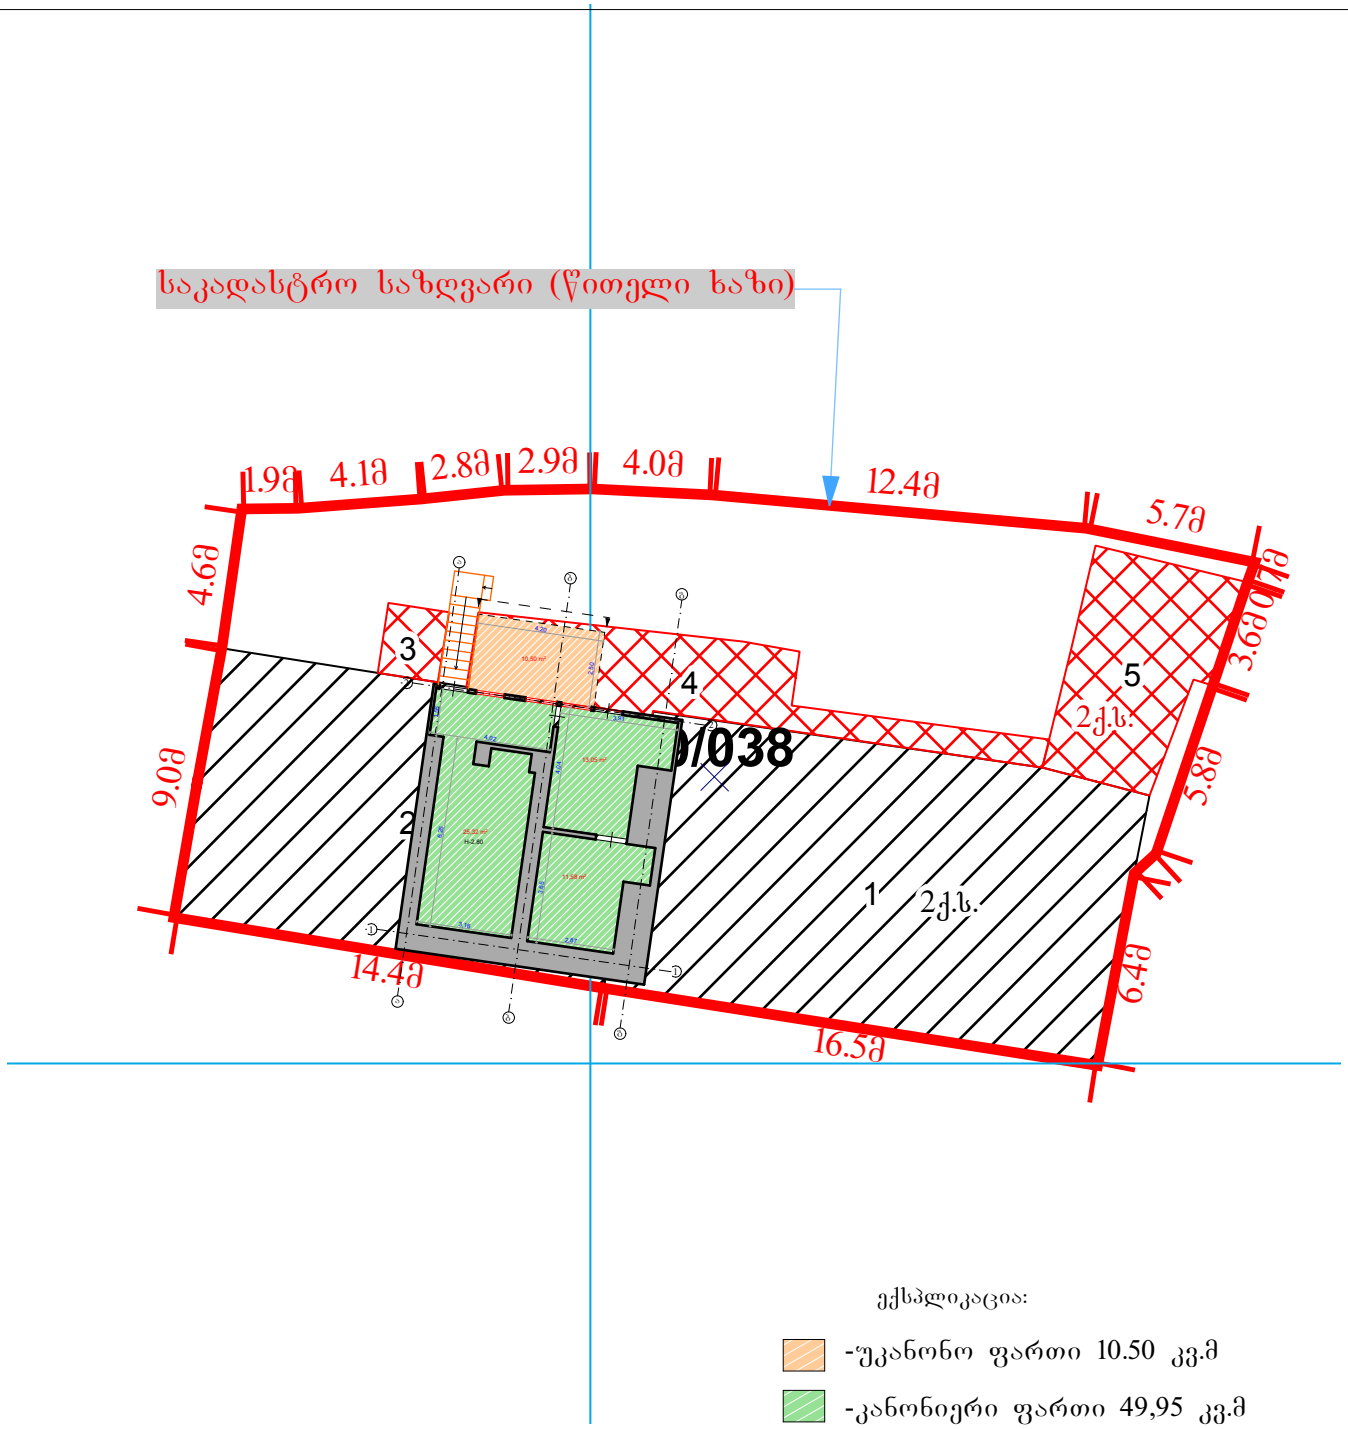

ექსპლიკაცია:

-უკანონო ფართი 10.50 კვ.მ

-კანონიერი ფართი 49,95 კვ.მ

პირობითი აღნიშვნები			
01/2 შენობა-ნაგებობა, პირობითი ნომერი/სართულიანობა	კომპანიის რეკვიზიტები	შ.პ.ს. "არქიშემოქმედი" 437081685	ლიახვის ქ. 3ვ
მიწის ნაკვეთის საკადასტრო საზღვარი	საკადასტრო კოდი	01.18.04.020.038 ერთეულის კოდი:	01.18.04.020.038.01.501
ვალდებულება	შენობა №	020/038, 2, 4	
მშენებარე ნაგებობა	შენობა-ნაგებობის ერთეულის მისამართი	ქალაქი თბილისი, იოანე საბანისძის №8, სართული 1	
კვ.მ შენობა-ნაგებობის ერთეულის გავრცელების ფართობი	შენობა-ნაგებობის ერთეულის დანიშნულება/კატეგორია	მრავალბინიანი საცხოვრებელი სახლი	
საერდენი კედელი	მდგომარეობა:	აშენებული	
ტიხრები/ზომები	საერთო ფართობი	60,45 მ²	
კარი	დაინტერესებული პირი	ამაიაკ გაბრიელიანი (01015010421)	
	არქიტექტორი	ლელა შუბლაძე	
	მასშტაბი: 1:250 თარიღი: 01.11.2026	შენიშვნა:	

ფასადი გ-ა

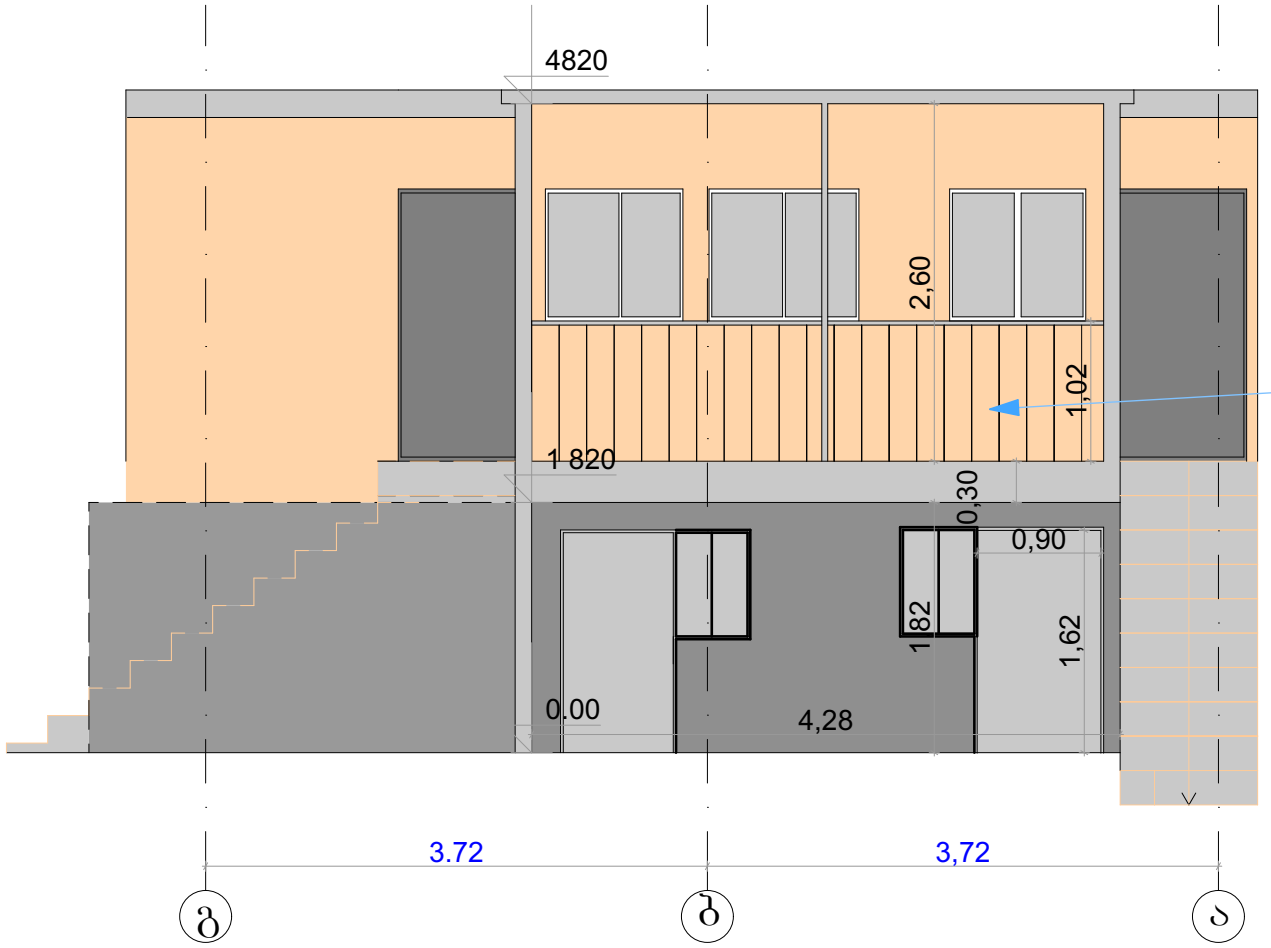

კომპანიის რეკვიზიტები	შ.პ.ს. "არძ0შემოქმედი" 437081685		ლიახვის ქ, 3ვ
საკადასტრო კოდი	01.18.04.020.038	ერთეულის კოდი:	01.18.04.020.038.01.501
შენობა-ნაგებობის ერთეულის მისამართი	ქალაქი თბილისი, იოანე საბანისძის №8, სართული I		
შენობა-ნაგებობის ერთეულის დანიშნულება/კატეგორია	მრავალბინიანი საცხოვრებელი სახლი		
მდგომარეობა:	აშენებული		
დაინტერესებული პირი	ამაიაკ გაბრიელიანი (01015010421)		
არქიტექტორი	ლელა შუბლაძე		
მასშტაბი: 1:50 თარიღი: 01.11.2026	შენიშვნა:		

ARCHI Shemoqmedi

ფასადი 2-1

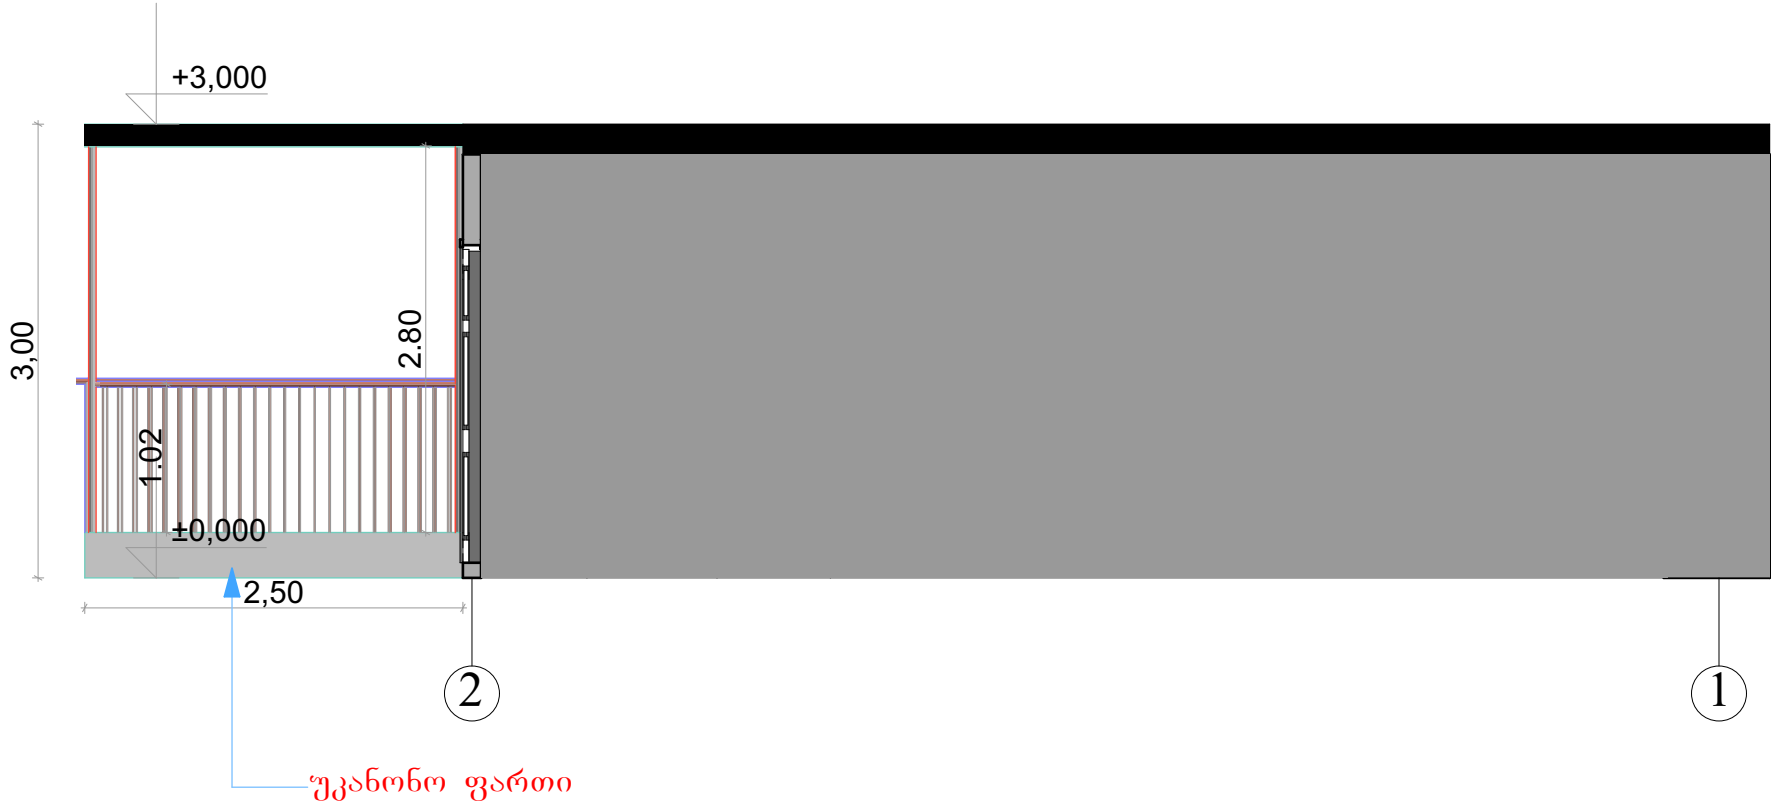

კომპანიის რეკვიზიტები	შ.პ.ს. "არქიშემოქმედი" 437081685 ლიახვის ქ, 3ვ		
საკადასტრო კოდი	01.18.04.020.038	ერთეულის კოდი:	01.18.04.020.038.01.501
შენობა-ნაგებობის ერთეულის მისამართი	ქალაქი თბილისი, იოანე საბანისძის №8, სართული I		
შენობა-ნაგებობის ერთეულის დანიშნულება/კატეგორია	მრავალბინიანი საცხოვრებელი სახლი		
მდგომარეობა:	აშენებული		
დაინტერესებული პირი	ამაიაკ გაბრიელიანი (01015010421)		
არქიტექტორი	ლელა შუბლაძე		
მასშტაბი: 1:50 თარიღი: 01.11.2026	შენიშვნა:		

ჭრილი 01



უკანონო ფართი

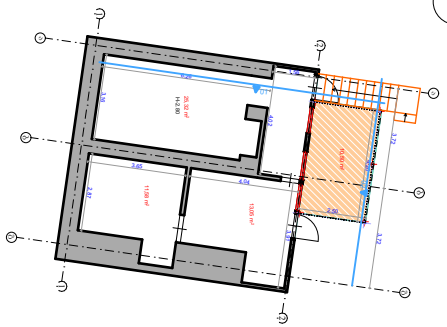

ჭრილი 02

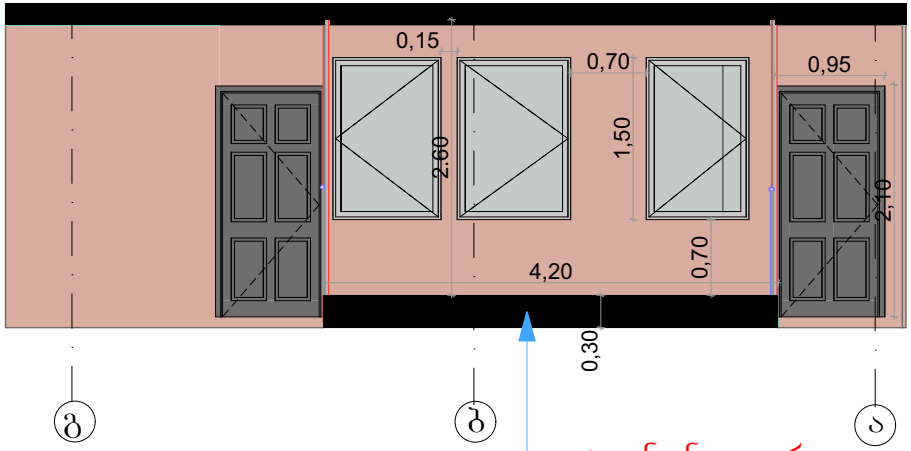

უკანონო ფართი

კომპანიის რეკვიზიტები	შ.პ.ს. "არქიშემოქმედი" 437081685 ლიახვის ქ, 3ვ		
საკადასტრო კოდი	01.18.04.020.038	ერთეულის კოდი:	01.18.04.020.038.01.501
შენობა-ნაგებობის ერთეულის მისამართი	ქალაქი თბილისი, იოანე საბანისძის №8, სართული I		
შენობა-ნაგებობის ერთეულის დანიშნულება/კატეგორია	მრავალბინიანი საცხოვრებელი სახლი		
მდგომარეობა:	აშენებული		
დაინტერესებული პირი	ამაიაკ გაბრიელიანი (01015010421)		
არქიტექტორი	ლელა შუბლაძე		
თარიღი: 01.11.2026	შენიშვნა:		

ფოტომასალა





