

ობიექტის დასახელება: მრავალფუნქციური კომპლექსი/შენობა	დამკვეთი: ნინო ჯანტიძე	
	არქიტექტორი: გიორგი ნანავა	
ობიექტის მისამართი: ქალაქი თბილისი, წმინდა ქეთევან დედოფლის გამზირი, №658		
	ნახაზის დასახელება:	მასშტაბი: 1:100
		თარიღი: 10/09/2026

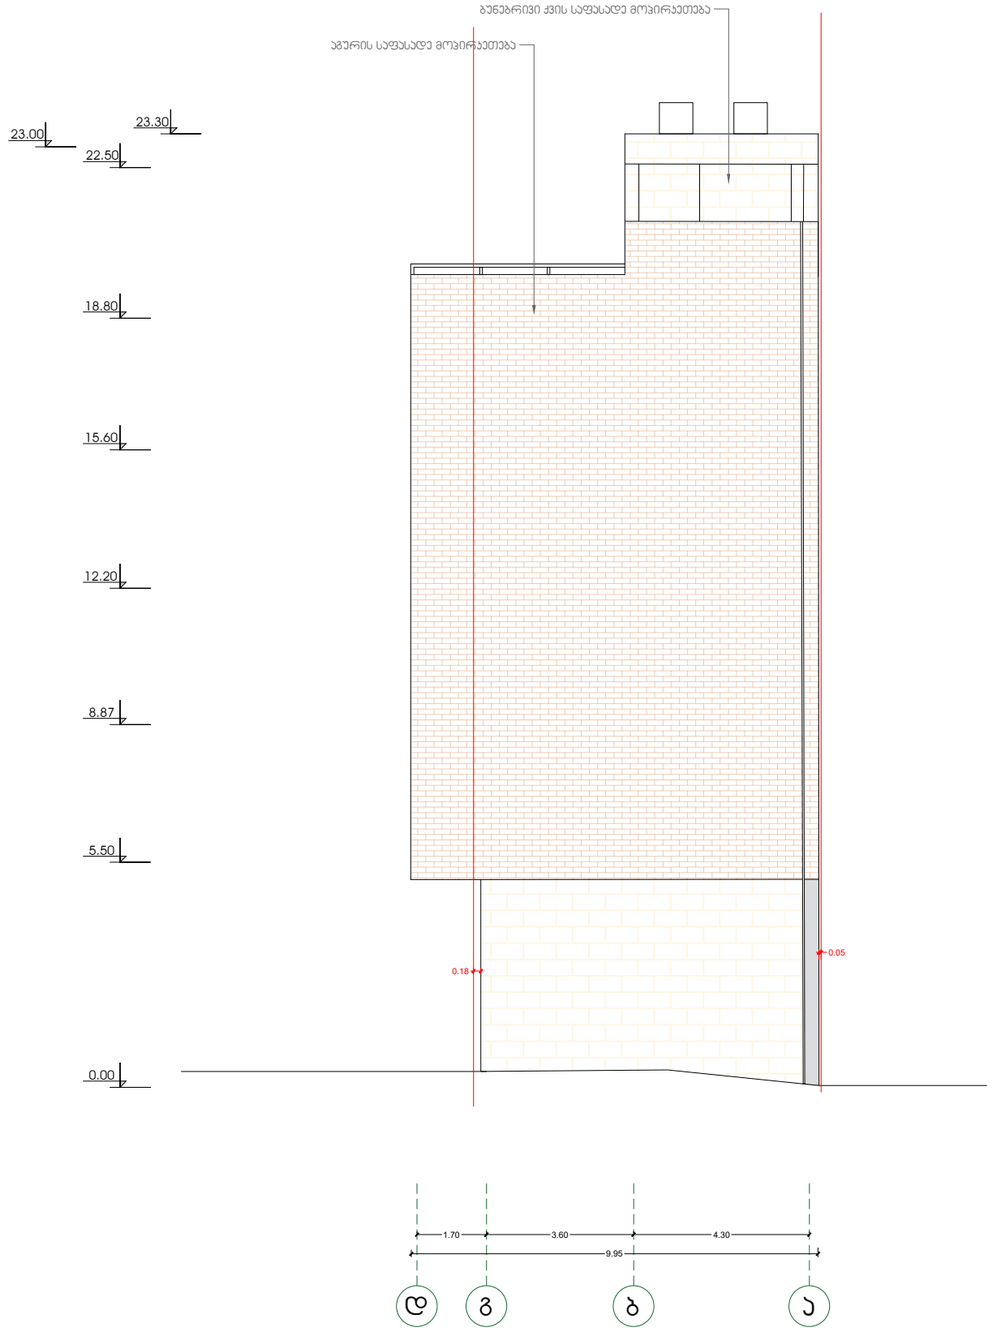

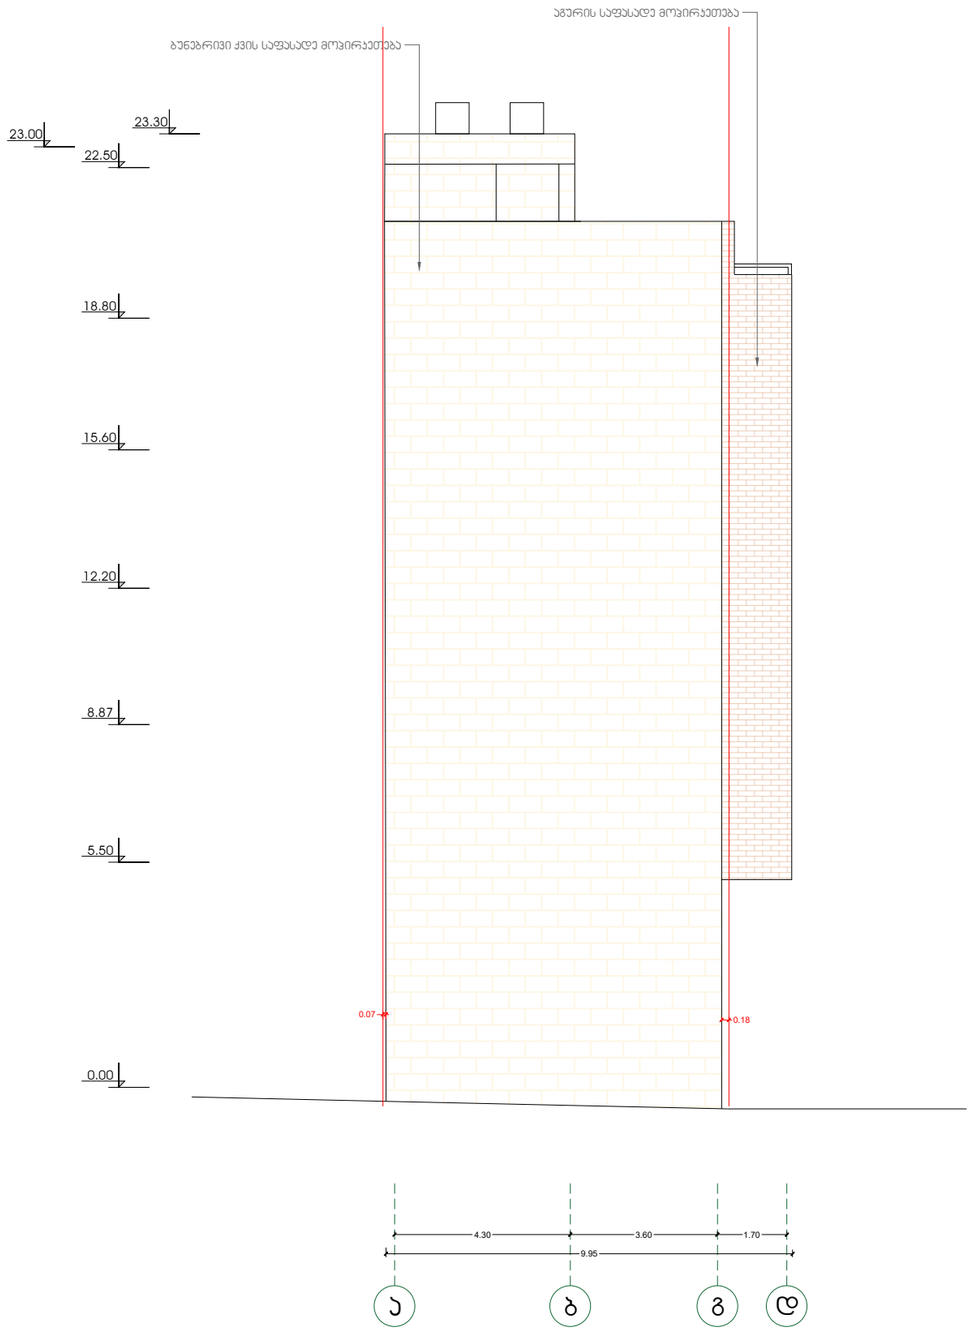

ობიექტის დასახელება: მრავალფუნქციური კომპლექსი/შენობა	დამკვეთი: ნინო ჯანტიძე	
	არქიტექტორი: გიორგი ნანავა	
ობიექტის მისამართი: ქალაქი თბილისი, წმინდა ქეთევან დედოფლის გამზირი, №658		
	ნახაზის დასახელება:	მასშტაბი: 1:100 თარიღი: 10/09/2026

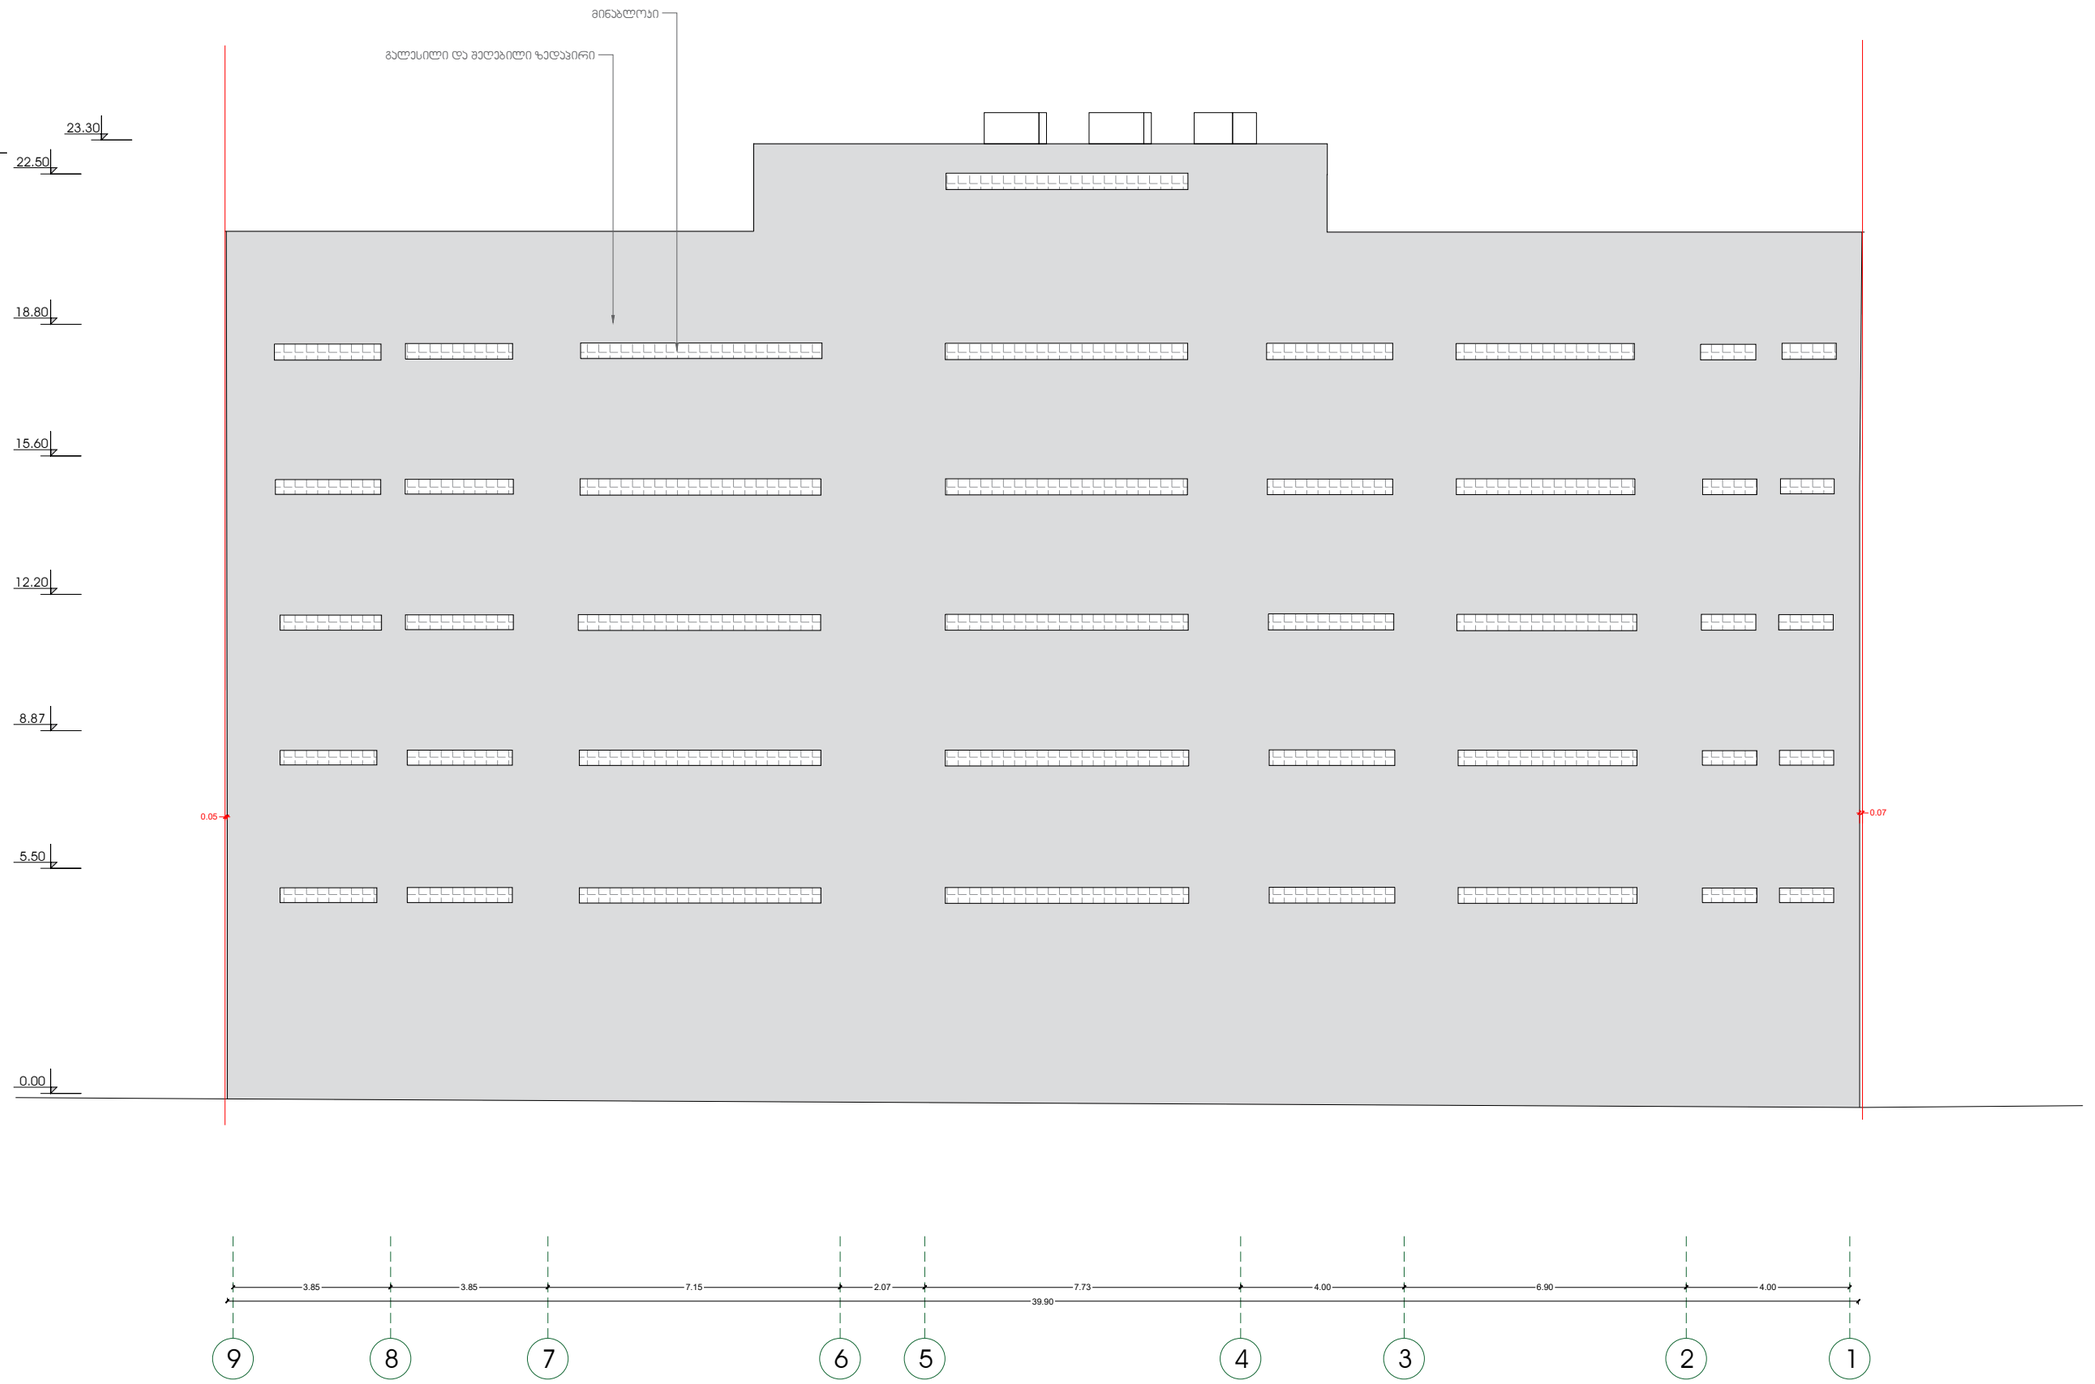

ობიექტის დასახელება: მრავალფუნქციური კომპლექსი/შენობა	დამკვეთი: ნინო ჯანტიძე	
	არქიტექტორი: გიორგი ნანავა	
ობიექტის მისამართი: ქალაქი თბილისი, წმინდა ქეთევან დედოფლის გამზირი, №658		
	ნახაზის დასახელება:	მასშტაბი: 1:100
		თარიღი: 10/09/2026