ლეგალიზების პროექტი

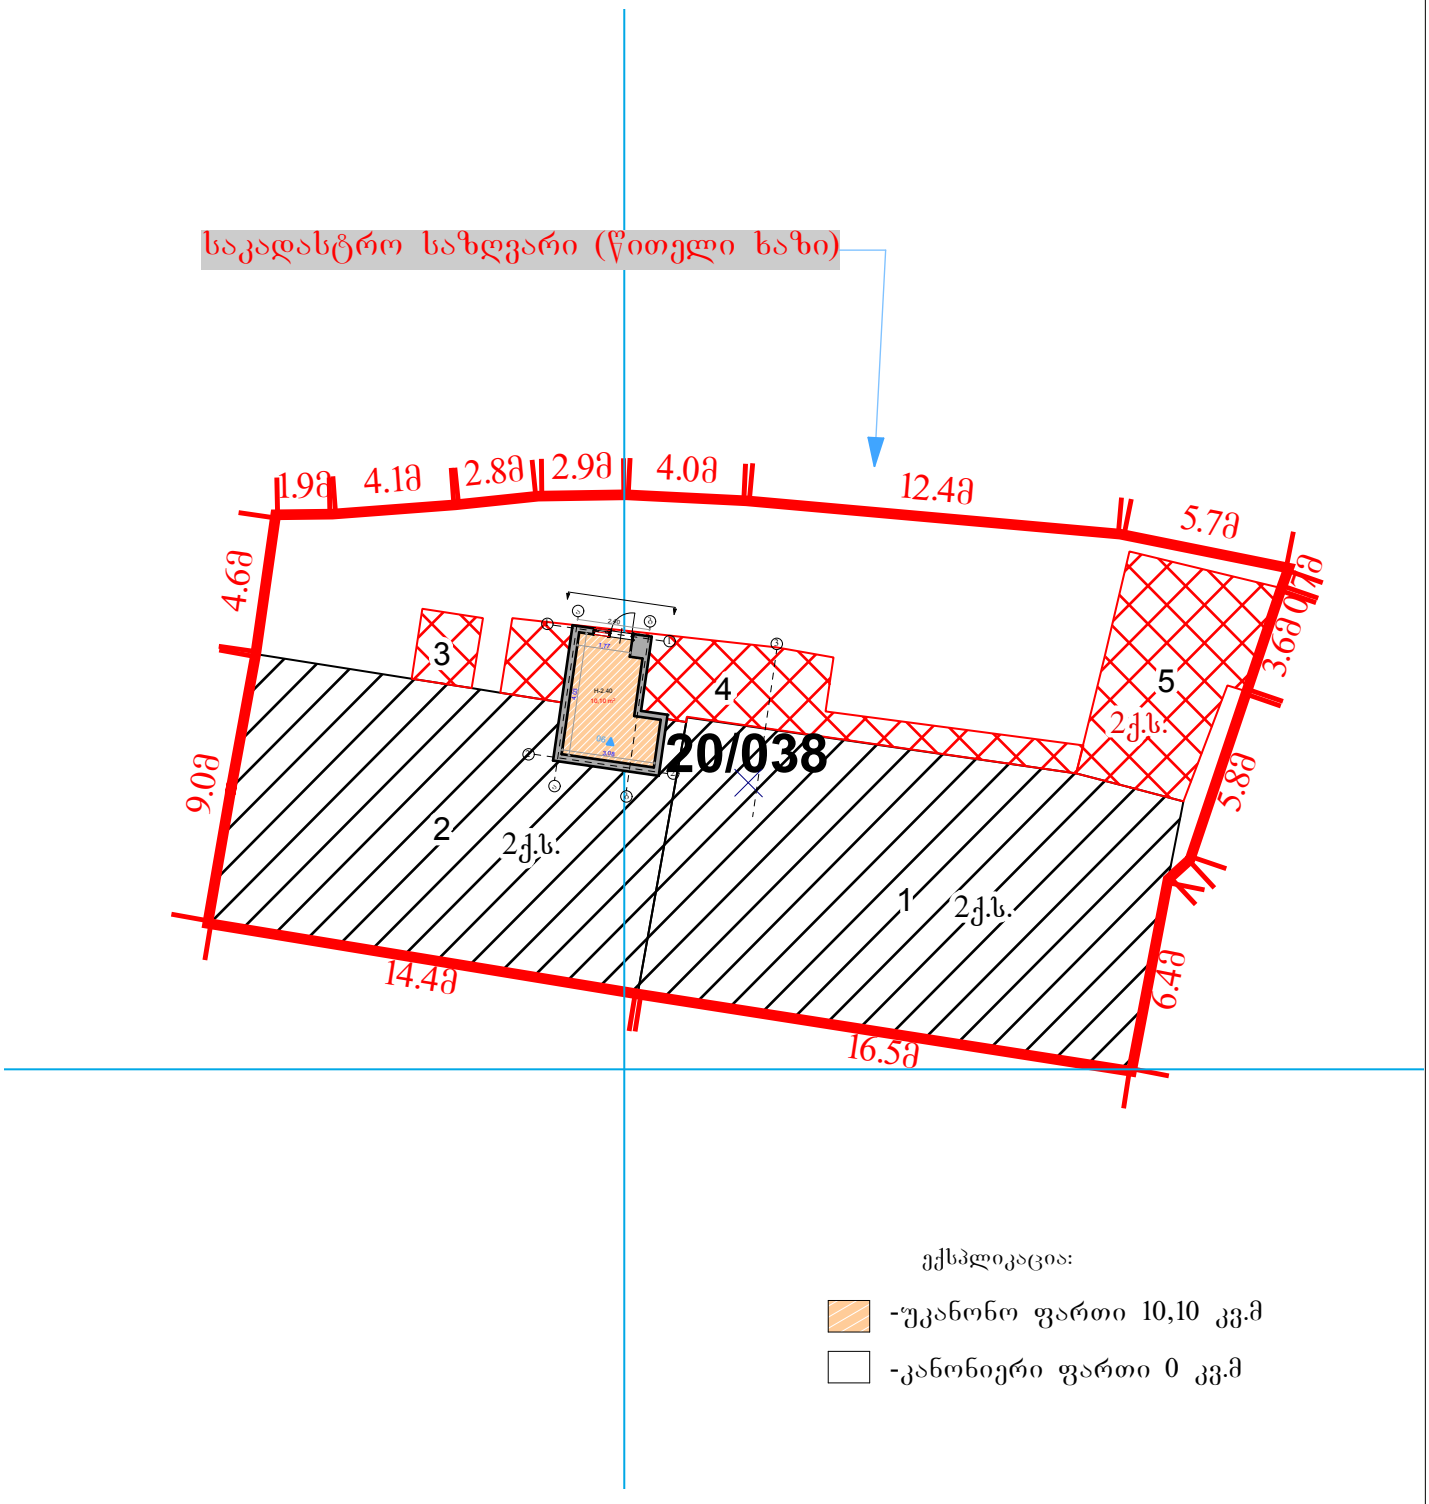

პირობითი აღნიშვნები			
01/2 შენობა-ნაგებობა, პირობითი ნომერი/სართულიანობა	კომპანიის რეკვიზიტები	შ.პ.ს. "არძიშემოძმედი" 437081685	ლიახვის ქ. 3ვ
მიწის ნაკვეთის საკადასტრო საზღვარი	საკადასტრო კოდი	01.18.04.020.038	ერთეულის კოდი:
ვალდებულება	შენობა №	020/038, 2	
მშენებარე ნაგებობა	შენობა-ნაგებობის ერთეულის მისამართი	ქალაქი თბილისი, იოანე საბანისძის №8, სარდაფი	
კვ.მ შენობა-ნაგებობის ერთეულის გავრცელების ფართობი	შენობა-ნაგებობის ერთეულის დანიშნულება/კატეგორია	მრავალბინიანი საცხოვრებელი სახლი / სარდაფი	
საერდენი კედელი	მდგომარეობა:	აშენებული	
ტიხრები/ზომები	საერთო ფართობი	10,10 მ²	
კარი	დაინტერესებული პირი	ამაიაკ გაბრიელიანი (01015010421)	
	არქიტექტორი	ლელა შუბლაძე	
	მასშტაბი: 1:250 თარიღი: 01.11.2026	შენიშვნა:	

ფასადი ბ-ა

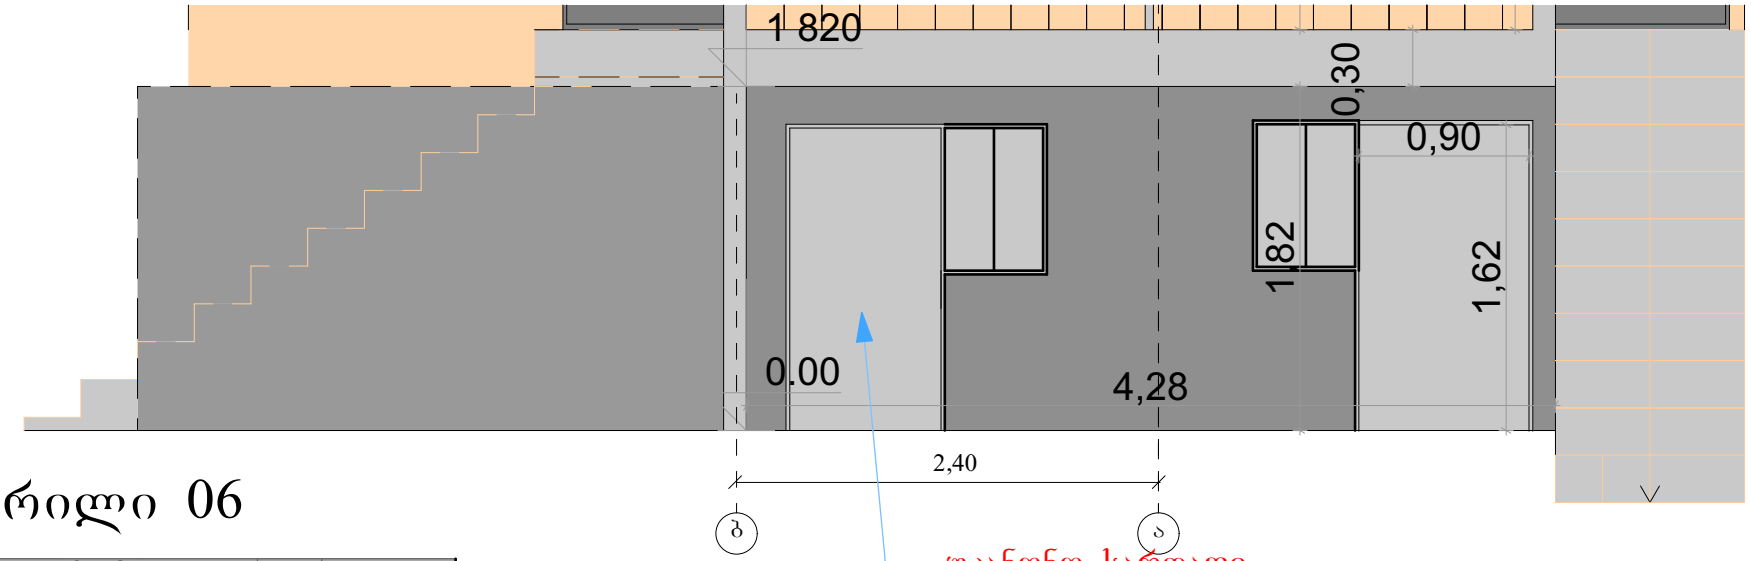

ჭრილი 06

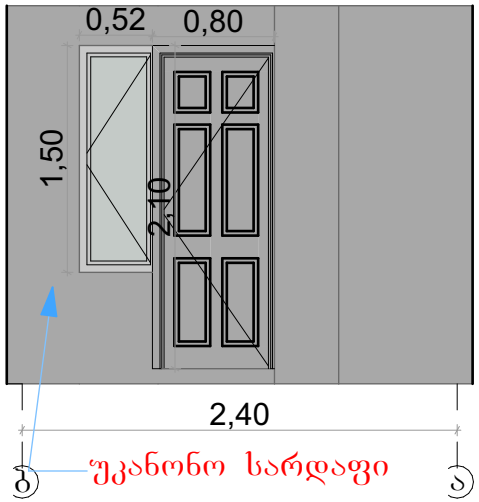

კომპანიის რეკვიზიტები	შ.პ.ს. "არძიშემოძმედი" 437081685 ლიახვის ქ, 3ვ		
საკადასტრო კოდი	01.18.04.020.038	ერთეულის კოდი:	
შენობა-ნაგებობის ერთეულის მისამართი	ქალაქი თბილისი, იოანე საბანისძის №8, სართული I		
შენობა-ნაგებობის ერთეულის დანიშნულება/კატეგორია	მრავალბინიანი საცხოვრებელი სახლი		
მდგომარეობა:	აშენებული		
დაინტერესებული პირი	ამაიაკ გაბრიელიანი (01015010421)		
არქიტექტორი	ლელა შუბლაძე		
თარიღი: 01.11.2026	შენიშვნა:		

ფოტომასალა

