
ვაჟა ფშაველა #38


არსებული გეგმა მ. 1:100

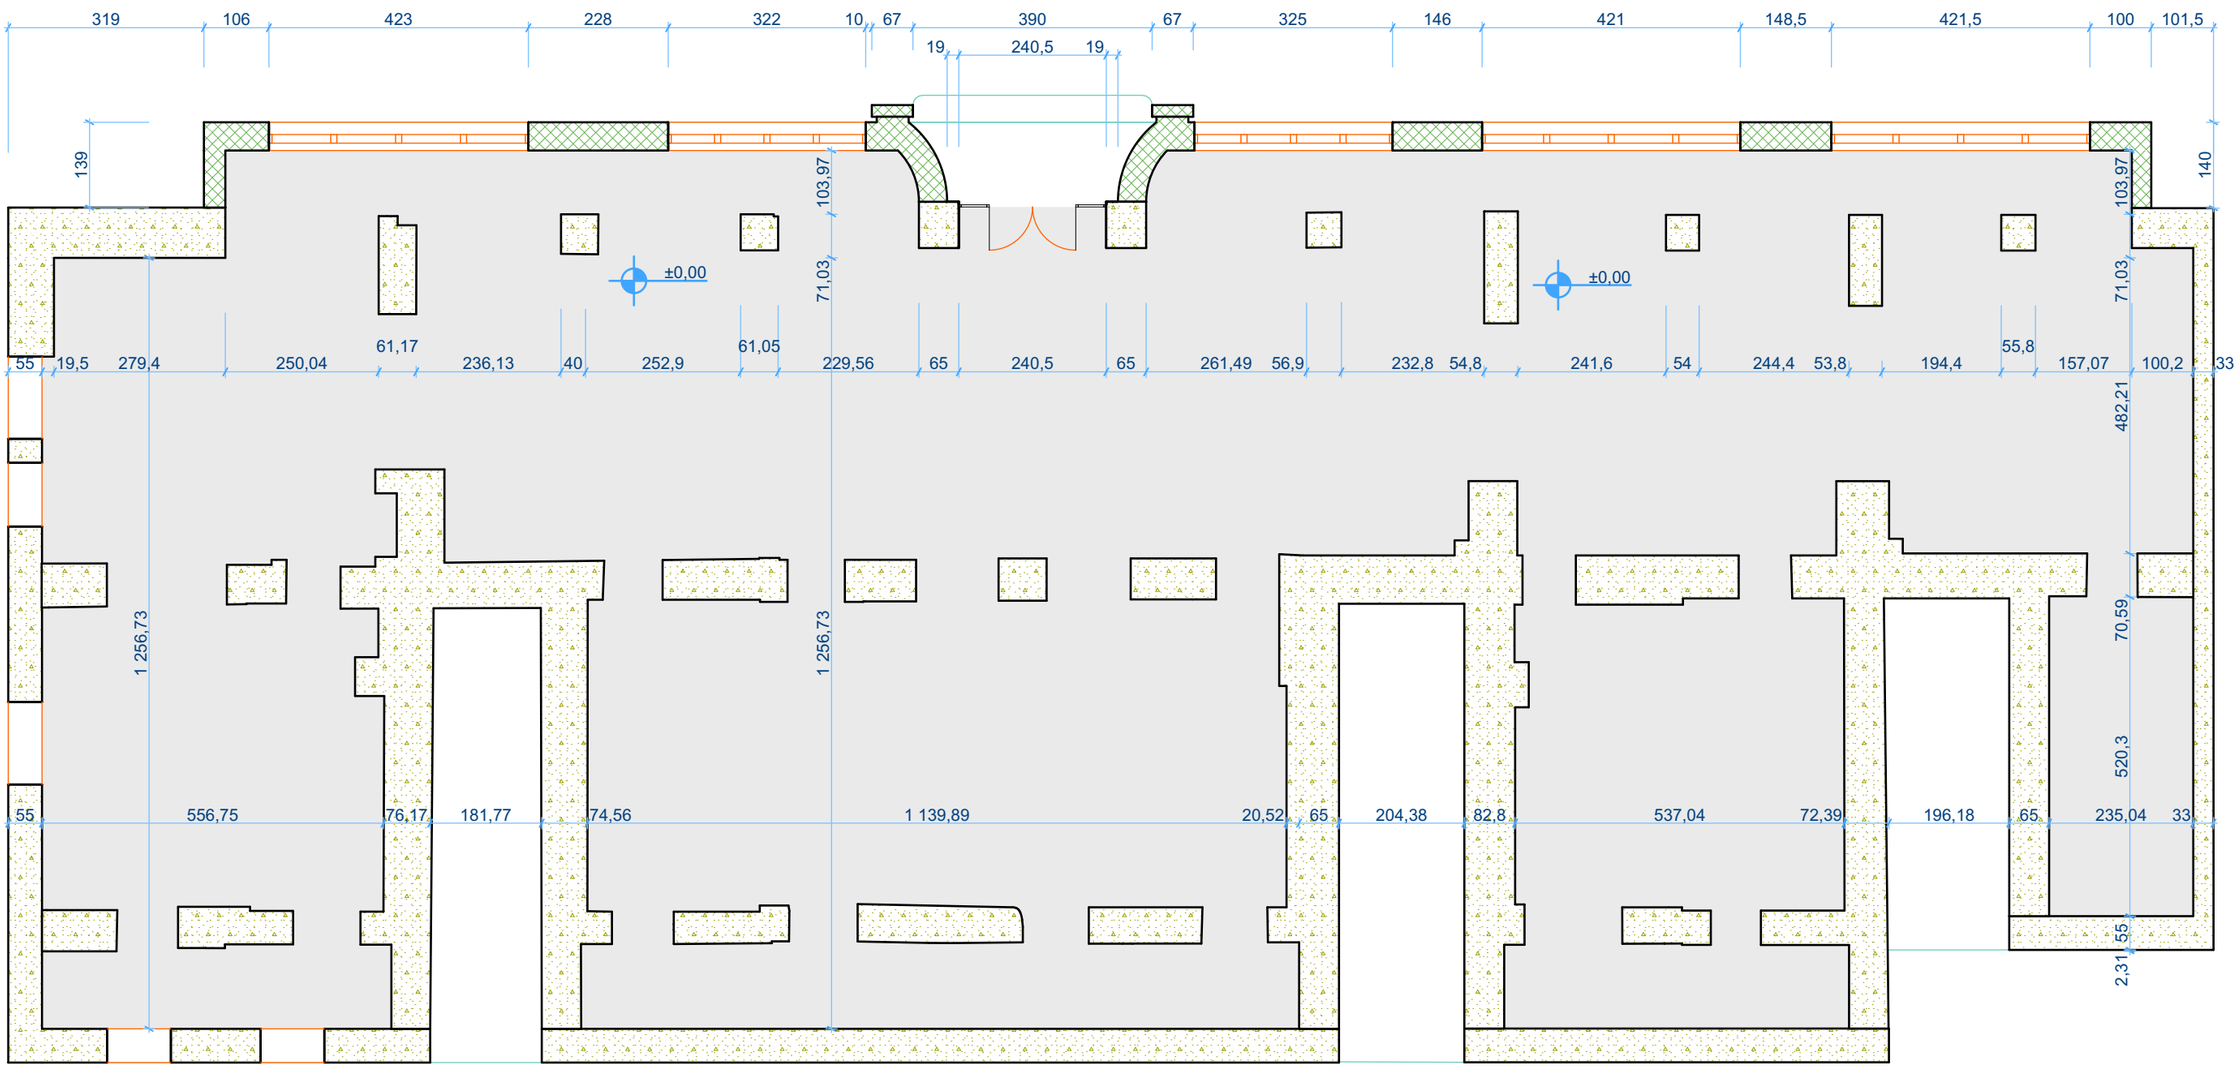

A3

ვაჟა ფშაველა #38

საპროექტო გეგმა მ. 1:100

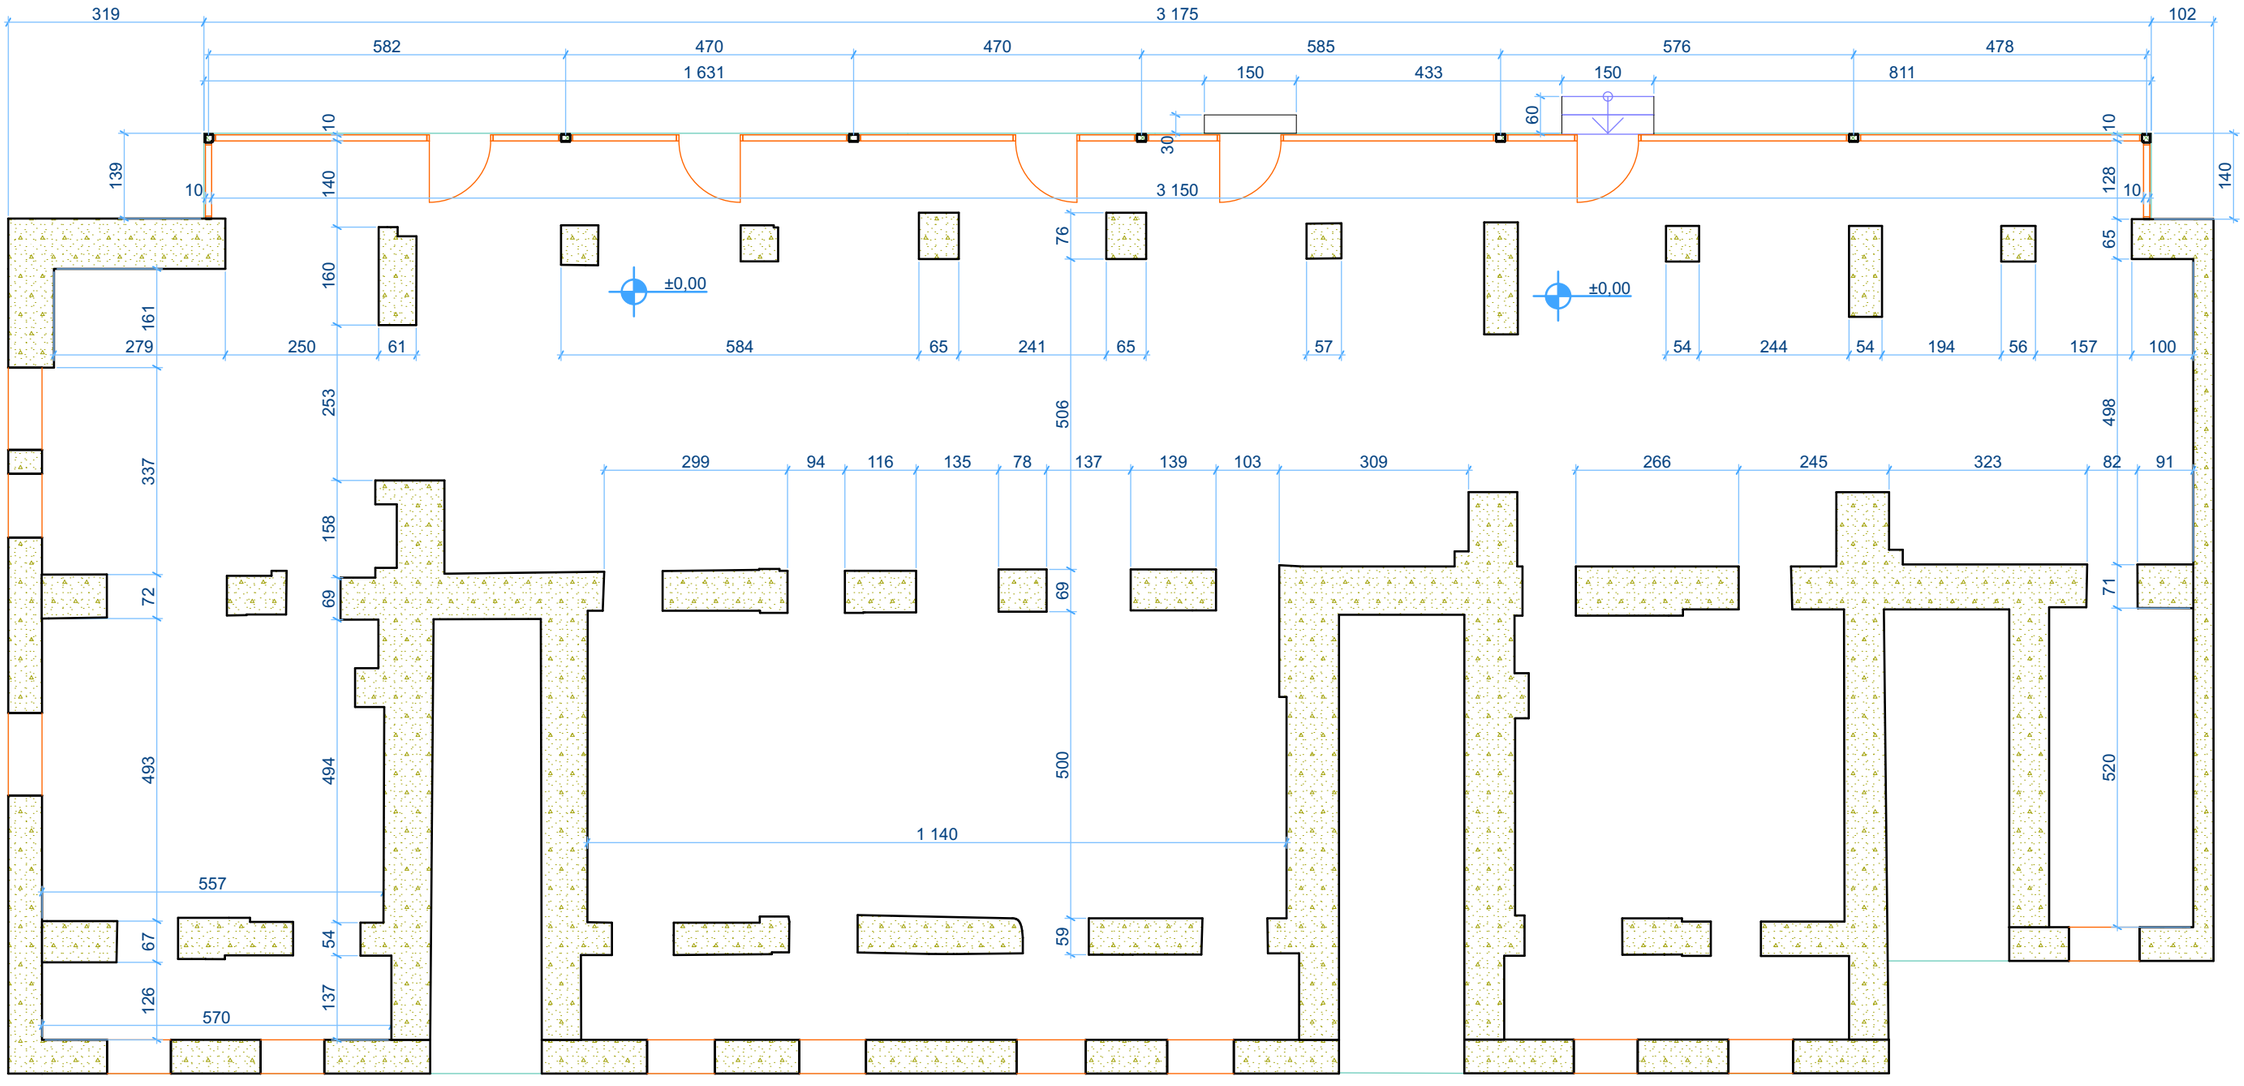


A3


ვაჟა ფშაველა #38

მ. 1:100

არსებული ფასადი

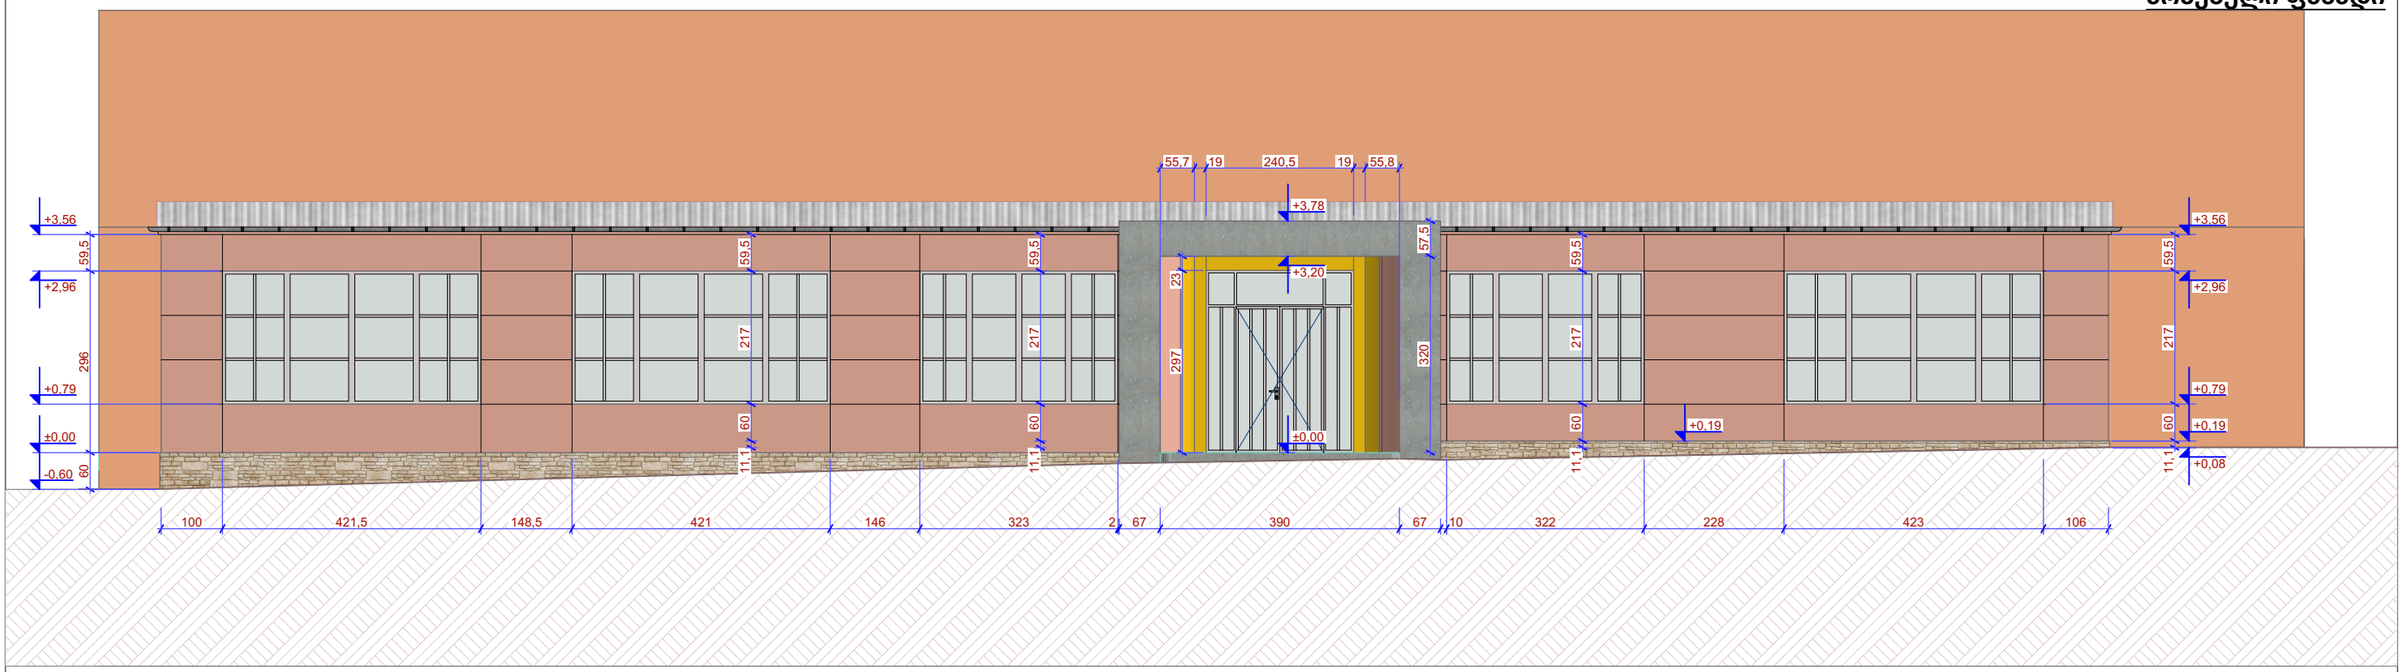

საპროექტო ფასადი

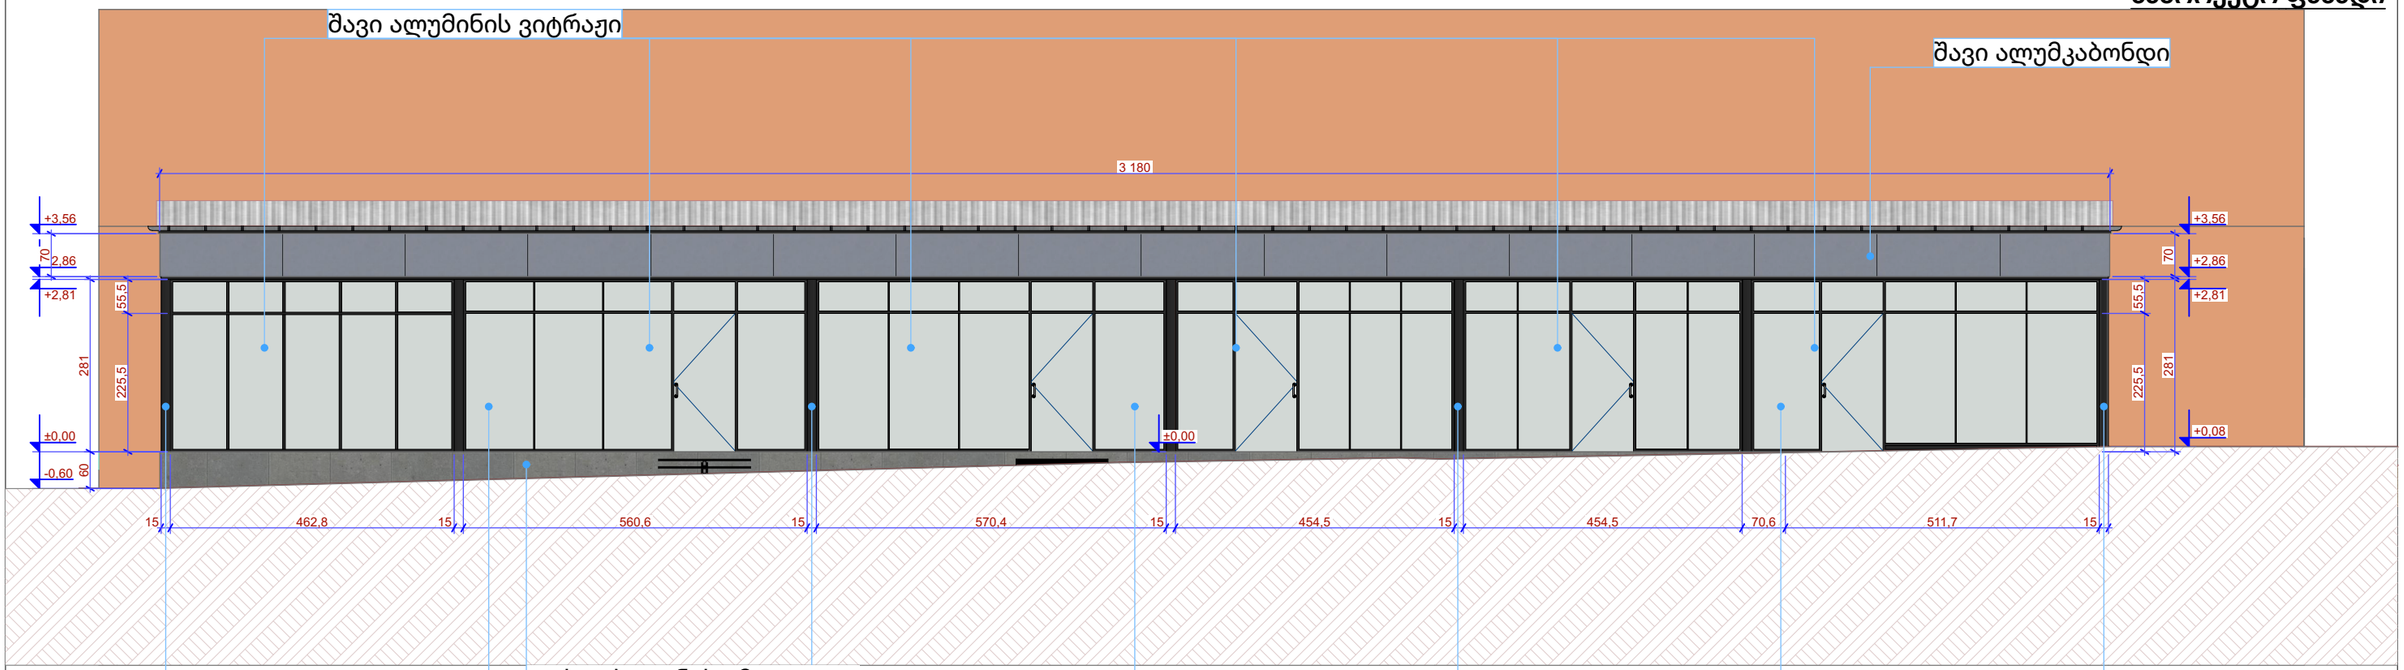

შავი მილკვადრატი
150x150x10

ლესვა ბეტონის იმიტაციით

A3