გენგეგმა
მასშტაბი 1-200

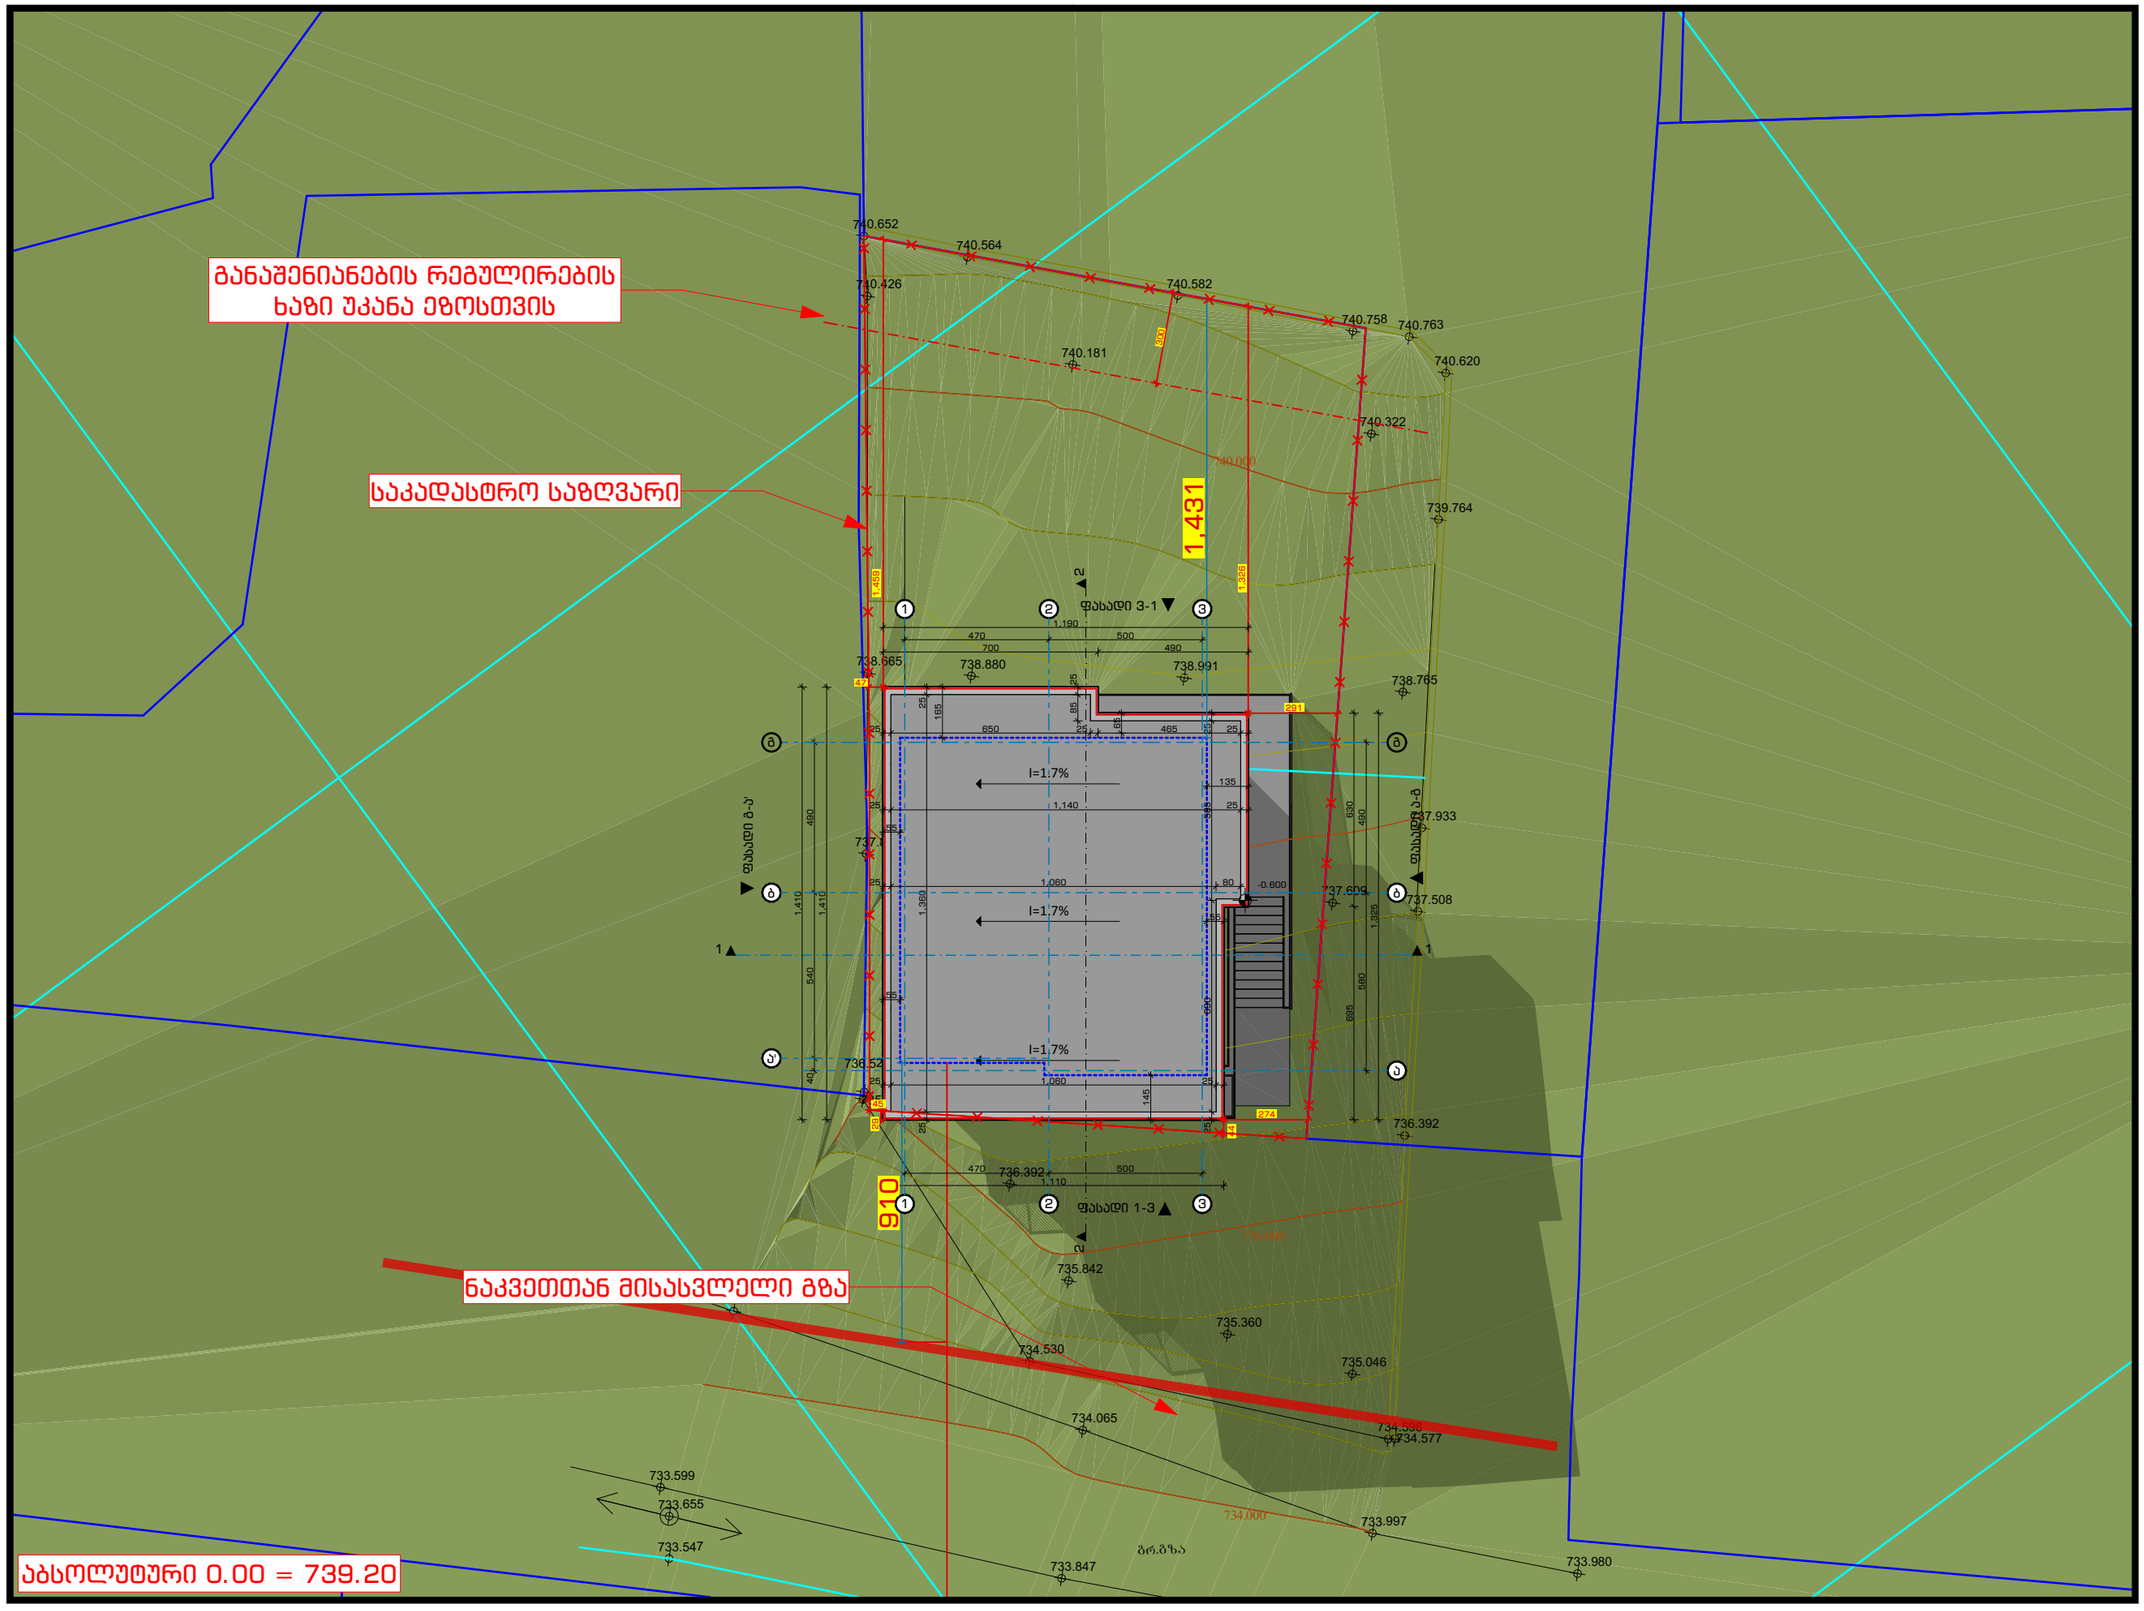

GUTA
ARCHITECTURE

Mail : Gogitam2@gmail.com
ტელ: +995 598 17 99 94

პროექტის დასახელება

ინდივიდუალური ერთბინიანი საცხოვრებელი სახლი

მისამართი
Address

ქალაქი თბილისი, სოფელი აბარაკი, შუა მინდვრის I ჩიხი, N 11

ს/კ 01.72.58.001.013

მესაკუთრე

თორნიკე ნიკოლეიშვილი
P/N: 37001057421

პროექტის სტატუსი

პროექტის შეთანხმება, მშენებლობის ნებართვა

შემსრულებლები

თანამდებობა	სახელი, გვარი	ხელმოწერა
არქიტექტორი	გ.მეგრელიშვილი	
ვიზუალიზაცია	გ.მეგრელიშვილი	

გვერდი	მასშტაბი	ფურცლის ზომა
11	1:200	A3

ქ.თბილისი
2026 წელი