ჭრილი 2-2

საკადასტრო საზღვარი

წყალსადინარი მილი

B- ბლოკი

სართულის გეგმა ±0.00 და -0.18 ნიშნულებზე

1 2 3 4 5 6 7 8

600 440 480 5.900 480 440 600 3,680

კ ი თ ზ ე ლ გ ბ ა

690 280 650 70 650 460 460 3,660

ჭრილი 1-1

83.3 3

18.8 1

28.7 2

45.1 3

-0.18

-0.20

±0.00

±399.85

A: 83.74 m2

A: 14.73 m2

A: 27.75 m2

A: 133.10 m2

A: 147.18 m2

A: 69.45 m2

A: 27.44 m2

A: 90.07 m2

+1.000

975 866 640 735

30 685 498 387 740 20 270 1,510 1,020 1,035 143 147 155 10

ჭრილი 2-2

ფორმატი A 1	ფასადის №		A
ექსპლიკაცია			
არქიტექტორი ალექსანდრე			
შენიშვნა			
1. ნახაზზე საკოორდინატო მონიშნის ღერძი მეტალისაგან ასაწყობ ელემენტს ნიშნავს. ——ø 2. ნახაზზე ზოგიერთი ზომა მოცემულია საანგარიშოდ. 3. ნახაზის ზომები ცხრილებია მითითებული პროექტში მითითებულის გარე ზედა ფენა პროექტის ავტორისაა.			
დამკვეთი	შ.პ.ს. "ბანი-2007"		
პროექტის დასახელება	მრავალფუნქციური კომპლექსი		
მისამართი	ქ.თბილისი ნავთლურის ქ. №39-41		
თანაავტორი	ბანი	ხელმოწერა	
შესრულებულ	დ. მაისურაძე		
პროექტირებულ	გ. მეისურაძე		
პროტოკოლირებულ	ზ. ტოტიკაშ		
შემოწმება			
შ.პ.ს. "ბანი-2007"			
ქ. თბილისი, ნავთლურის ქუჩა №41			
ტელ. 222 55 44			
სტადია	ნახაზის დასახელება		
პროექტი	სართულის გეგმა ±0.00 და -0.18 ნიშნულებზე		
თარიღი	მასშტაბი	ფურც. №	ფურც. რაოდ.
2012 წ.	1100		

A

ფორმატი

დაკვეთა
#

ექსპლიკაცია

პირობითი აღნიშვნები

შენიშვნა:

დამკვეთი

პროექტის
დასახელება

თანამდებობა

დირექტორი

შეამოწმა

გვარი ხელმოწერა

სტადია ნახაზის დასახელება

პროექტი

თარიღი ფურც. # ფურც.
რაოდ.

მასშტაბი

2012 w. 1:100

დ. მახარაშვილი

არქიტექტორი

კონსტრუქტორი

გ. მეგრელიშვილი

S.p.s. ''bani-2007''

ქ.თბილისი
ნავთლუღის ქ. #39-41

მრავალფუნქციური
კომპლექსი

მისამართი

S.p.s. ''bani-2007''

z. kiziria

A 1

ქ. თბილისი, ნავთლუღის ქუჩა #41

1. ნახაზზე საპროექტო შენობის ნოლი შეესაბამება
აბსოლუტურ ნიშნულს ....მ
2. ნახააზზე ზომები მოცემულია სანტიმეტრებში.
3. ნახაზის ყველა ცვლილება მშენებლობის
პროცესში
შეთანხმებული უნდა იყოს პროექტის ავტორთან.

ტელ. 222 55 44

600 440 480 5.900 480 440 600

460

460

350

650 70

650

280

690

460

460

350

650 70

650

280

690

600 440 480 5.900 480 440 600

1,680

+3.200

+3.200

+

3.200

+3.20

+3.02

6.74 m2

საჰაერო ღიობი

20X20 sm

წყალსადინარი მილი

რიგელი

საკადასტრო საზღვარი

სართულის გეგმა +3.02 და +3.20 ნიშნულებზე

a

b

g

d

e

z

T

i

k

1 2 3 4 5 6 7 8

1 2 3 4 5 6 7 8

a

b

g

d

e

z

T

i

k

ჭრილი 2-2

ჭრილი 2-2

Wr

i

l

i 1-1

Wr

i

l

i 1-1

B- ბლოკი

A: 1

8.03 m2

A: 46.69 m2

A: 27.36 m2

A: 18.72 m2

A: 13.48 m2

A: 14.53 m2

A: 5.78 m2 A: 9.99 m2 A: 3.78 m2

A: 17.25 m2

A: 4.59 m2

A: 13.82 m2

A: 8.28 m2

A: 15.58 m2

A: 23.26 m2

A: 17.45 m2

A: 24.23 m2

A: 20.40 m2

A: 5.73 m2

A: 5.28 m2

A: 22.94 m2

A: 8.57 m2

A: 35.65 m2

A: 11.30 m2

A: 20.15 m2

A: 5.37 m2

A: 13.76 m2

A: 29.02 m2

A: 36.13 m2

A: 21.10 m2

სართულის გეგმა +3.02

და +3.20 ნიშნულებზე

ჭრილი 2-2

საჰაერო ღიობი
20X20 სმ

საკადასტრო საზღვარი

სართულის გეგმა +6.40 ნიშნულზე

B- ბლოკი

რიგელი

წყალსადინარი მილი

ჭრილი 1-1

ჭრილი 2-2

A: 73.60 m2

ფორმატი	ფაილების №
A 1	
	A

ვასკრულაცია

არქიტექტორი

პროექტი

ნახაზის დასახელება

თარიღი	მასშტაბი	ფურც. №	ფურც. რაოდ.
2012 წ.	1100		

ჭრილი 2-2

სართულის გეგმა +9.70 ნიშნულზე

საჰაერო ღიობი
20X20 სმ

საკადასტრო საზღვარი

B- ბლოკი

რიგელი

წყალსადინარი მილი

1 2 3 4 5 6 7 8

600 440 480 5.900 480 440 600

კ 690 ი 280 თ 650 ზ 70 ე 650 დ 350 გ 460 ბ 460 ა

A: 20.25 m2
A: 10.11 m2
A: 3.78 m2
A: 5.78 m2
A: 26.16 m2
A: 10.80 m2
A: 9.65 m2
A: 37.59 m2
A: 4.03 m2
A: 3.92 m2
A: 23.41 m2
A: 41.51 m2
A: 7.84 m2
A: 22.69 m2
A: 14.53 m2
A: 5.35 m2
A: 37.37 m2
A: 4.32 m2
A: 15.82 m2
A: 15.40 m2
A: 20.67 m2
A: 16.93 m2
A: 13.18 m2
A: 16.62 m2
A: 28.49 m2
A: 2.56 m2
A: 21.01 m2
A: 9.11 m2
A: 3.52 m2
A: 15.08 m2
A: 3.84 m2
A: 37.46 m2
A: 5.28 m2
A: 5.73 m2
A: 15.58 m2
A: 8.28 m2
A: 13.82 m2
A: 4.59 m2
A: 24.23 m2
A: 20.40 m2
A: 17.45 m2
A: 23.26 m2

ფორმატი A 1	ფასკუნის №		A
ექსპლუატაცია			
არქიტექტონიკური ამონახსნები			
შენიშვნა			
1. ნახაზზე საკონტაქტო შენობის ნორმი მითითებულია პასპორტში ნორმით, ——@ 2. ნახაზზე წარმოდგენილია საჭირო ინფორმაცია. 3. ნახაზის ცალი ცვლილება მითითებული პროექტში მთავარ ინჟინერი უნდა იქნეს პროექტის ავტორისან.			
დამკვეთი	შ.პ.ს. "ბანი-2007"		
პროექტის დასახელება	მრავალფუნქციური კომპლექსი		
მისამართი	ქ.ოზურგეთი ნავთლურის ქ. №39-41		
თანაავტორი	გვარი	ხელმოწერა	
შემოქმედი	ფ. ბებერაშვილი		
არქიტექტორი	გ. ცეხოლაშვილი		
კონსტრუქტორი	ზ. კოზარაი		
შეამოწმა			
შ.პ.ს. "ბანი-2007"			
ქ. ოზურგეთი, ნავთლურის ქუჩა №41			
ტელ. 222 55 44			
სტადია	ნახაზის დასახელება		
პროექტი	სართულის გეგმა +9.70 ნიშნულებზე		
თარიღი	მასშტაბი	შენობ. №	შენობ. რაოდ.
2012 წ.	1100		

ჭრილი 2-2

sahaero Riobi 20X20 sm

საკადასტრო საზღვარი

წყალსადინარი მილი

B- ბლოკი

რიგელი

სართულის გეგმა +13.00 ნიშნულზე

ჭრილი 1-1

1.10 m²
2.33 m²
2.33 m²
6.41 m²
6.38 m²
6.74 m²
6.35 m²
6.55 m²
5.35 m²
2.67 m²
1.11 m²
1.11 m²
1.11 m²
6.93 m²
2.34 m²
1.36 m²
1.36 m²

A: 17.25 m2
A: 10.11 m2
A: 3.78 m2
A: 5.78 m2
A: 26.16 m2
A: 9.65 m2
A: 10.80 m2
A: 37.59 m2
A: 4.03 m2
A: 3.92 m2
A: 23.41 m2
A: 41.51 m2
A: 16.62 m2
A: 28.49 m2
A: 2.56 m2
A: 21.01 m2
A: 9.11 m2
A: 3.52 m2
A: 15.08 m2
A: 37.46 m2
A: 3.84 m2
A: 7.84 m2
A: 22.69 m2
A: 14.53 m2
A: 5.35 m2
A: 37.37 m2
A: 4.32 m2
A: 5.73 m2
A: 5.28 m2
A: 13.82 m2
A: 15.58 m2
A: 8.28 m2
A: 4.59 m2
A: 16.93 m2
A: 13.18 m2
A: 15.82 m2
A: 15.40 m2
A: 20.67 m2
A: 24.23 m2
A: 20.40 m2
A: 17.45 m2
A: 23.26 m2

600	440	480	5.900	480	440	600	
1	2	3	4	5	6	7	8

კ	690
ი	280
თ	650
ზ	70
ე	650
დ	350
გ	460
ბ	460
ა	

ჭრილი 2-2

ფორმატი	ფაილების №		A
A 1			
ელექტრომატი			
არქიტექტონიკა			
შენიშვნა			
1. ნახაზზე ასახული ზომები მეტრებში. ნორმა მილიმეტრებში.			
2. ნახაზის ზომები გადასამოწმებლად.			
3. ნახაზის ზომის ცვლილება მხოლოდ ავტორის ნებართვით.			
დამკვეთი	შ.პ.ს. "ბანი-2007"		
პროექტის დასახელება	მრავალფუნქციური კომპლექსი		
მისამართი	ქ.ოზურგეთი ნავთლურის ქ. №39-41		
თანაავტორი	გვარი	ხელმოწერა	
მთავარმხარე	ფ. მახარაშვილი		
არქიტექტორი	გ. ცანავლიშვილი		
კონსტრუქტორი	ზ. კოზარი		
შენიშვნა			
შ.პ.ს. "ბანი-2007"			
ქ. ოზურგეთი, ნავთლურის ქუჩა №41			
ტელ. 222 55 44			
სტადია	ნახაზის დასახელება		
პროექტი	სართულის გეგმა +13.00 ნიშნულებზე		
თარიღი	მასშტაბი	ფურც. №	ფურც. რაოდ.
2012 წ.	1100		

ჭრილი 2-2

საჰაერო ღიობი
20X20 სმ

საკადასტრო საზღვარი

სართულის გეგმა +16.30 ნიშნულზე

B- ბლოკი

რიგელი

წყალსადინარი მილი

1 2 3 4 5 6 7 8

600 440 480 5.900 480 440 600

კ ი თ ზ ე ლ გ ბ ა

690 280 650 70 650 350 460 460

ჭრილი 1-1

1.10 m² 6.41 m² 2.33 m² 2.33 m² 6.38 m²

A: 20.25 m2 A: 26.16 m2 A: 10.11 m2 A: 3.78 m2 A: 5.78 m2 A: 15.25 m2 A: 37.59 m2 A: 4.03 m2 A: 3.92 m2 A: 18.79 m2 A: 31.93 m2 A: 3.65 m2 A: 33.76 m2 A: 22.69 m2 A: 14.53 m2 A: 5.35 m2 A: 7.84 m2 A: 37.37 m2 A: 2.79 m2 A: 5.28 m2 A: 3.60 m2 A: 14.98 m2 A: 13.87 m2 A: 15.82 m2 A: 15.40 m2 A: 20.67 m2 A: 16.93 m2 A: 15.58 m2 A: 14.28 m2 A: 27.29 m2 A: 16.62 m2 A: 28.49 m2 A: 15.27 m2 A: 2.35 m2 A: 9.11 m2 A: 3.25 m2 A: 15.08 m2

6.74 m² 6.74 m² 15.71 m² 15.72 m² 2.67 m² 11 m² 11 m² 6.93 m² 2.34 m² 2.70 m² 2.88 m² 51.02 m² 4.36 m² 4.36 m²

ჭრილი 2-2

ფორმატი	ფაილების №
A 1	A
ესკიზები	
ალიგატორები	
შენიშვნები	

1. ნახაზზე საკადასტრო ზღვრის ზუსტად განსაზღვრა განხორციელდა ——
2. ნახაზზე წარმოდგენილია საქანიძისა.
3. ნახაზის ცვლილება მხოლოდ პროექტირების პროცესში შესაბამისი ორგანიზაციის უფლება აქვს.

დამკვეთი	შ.პ.ს. "ბანი-2007"
პროექტის დასახელება	მრავალფუნქციური კომპლექსის
მისამართი	ქ.ოზურგეთი ნავთლურის ქ. №39-41

თანაავტორი	ბანაი	ხელმოწერა
შესრულებულ	ფ. ბებანაშვილი	
პროექტირებულ	გ. ვეფხვლიშვილი	
კონსტრუქციებულ	ზ. კოტორაშვილი	
შეამოწმა		

შ.პ.ს. "ბანი-2007"
ქ. ოზურგეთი, ნავთლურის ქუჩა №41
ტელ. 222 55 44

სტადია	ნახაზის დასახელება
პროექტი	სართულის გეგმა +16.30 ნიშნულებზე

თარიღი	მასშტაბი	ფურც. №	ფურცლ. რაოდ.
2012 წ.	1100		

ჭრილი 2-2

საჰაერო ღიობი
20X20 სმ

საკადასტრო საზღვარი

1 2 3 4 5 6 7 8

600 440 480 5.900 480 440 600

სართულის გეგმა +19.60 ნიშნულზე

კ ი თ ზ ე ლ გ ბ ა

690 280 650 70 650 350 460 460

B- ბლოკი

რიგელი

წყალსადინარი მილი

1.10 m² 2.33 m² 2.33 m² 6.41 m² 6.38 m²

A: 20.25 m2 A: 10.11 m2 A: 3.78 m2 A: 5.78 m2 A: 26.16 m2 A: 15.25 m2 A: 37.91 m2 A: 37.59 m2 A: 4.97 m2 A: 4.60 m2 A: 26.59 m2 A: 8.49 m2 A: 5.63 m2 A: 7.01 m2 A: 22.69 m2 A: 14.53 m2 A: 5.35 m2 A: 36.15 m2 A: 17.57 m2 A: 17.19 m2 A: 16.93 m2 A: 15.82 m2 A: 15.40 m2 A: 20.67 m2 A: 15.68 m2

6.74 m² 32.76 m² 1.11 m² 5.60 m² 1.11 m² 19.19 m² 6.93 m² 2.48 m² 4.03 m² 1.36 m² 1.36 m²

ჭრილი 1-1

ჭრილი 2-2

ფორმატი A 1	ფასკუნის №		A
ესკიზი			
არქიტექტურული ნაწილი			
შენიშვნა			

1. ნახაზზე საკადასტრო შენობის ნორმ მეტრაჟები ასაწერებლად ნიშნულის ——0
2. ნახაზზე ჩრდილოეთის საქმიანობა
3. ნახაზის ყველა ცვლილება შესაბამისობა პროექტთან შესაძლებელია მხოლოდ ავტორის ნებართვით.

დამკვეთი	შ.პ.ს. "ბანი-2007"
პროექტის დასახელება	მრავალფუნქციური კომპლექსი
მისამართი	ქ.ოზურგეთი ნავთლურის ქ. №39-41

თანაავტორი	ხელი	ხელმოწერა
შემკვეთის	დ. ბახარაშვილი	
არქიტექტორის	გ. ჭანკვეტაძე	
კონსტრუქტორის	ზ. კოტორაშვილი	
შემოწმება		

შ.პ.ს. "ბანი-2007"
ქ. ოზურგეთი, ნავთლურის ქუჩა №41
ტელ. 222 55 44

სტადია	ნახაზის დასახელება
პროექტი	სართულის გეგმა +19.60 ნიშნულებზე

თარიღი	მასშტაბი	შეცვლ. №	შეცვლ. ფურც.
2012 წ.	1100		

A

ფორმატი

დაკვეთა
#

ექსპლიკაცია

პირობითი აღნიშვნები

შენიშვნა:

დამკვეთი

პროექტის
დასახელება

თანამდებობა

დირექტორი

შეამოწმა

გვარი ხელმოწერა

სტადია ნახაზის დასახელება

პროექტი

თარიღი ფურც. # ფურც.
რაოდ.

მასშტაბი

2012 w. 1:100

დ. მახარაშვილი

არქიტექტორი

კონსტრუქტორი

გ. მეგრელიშვილი

S.p.s. ''bani-2007''

ქ.თბილისი
ნავთლუღის ქ. #39-41

მრავალფუნქციური
კომპლექსი

მისამართი

S.p.s. ''bani-2007''

z. kiziria

A 1

ქ. თბილისი, ნავთლუღის ქუჩა #41

1. ნახაზზე საპროექტო შენობის ნოლი შეესაბამება
აბსოლუტურ ნიშნულს ....მ
2. ნახააზზე ზომები მოცემულია სანტიმეტრებში.
3. ნახაზის ყველა ცვლილება მშენებლობის
პროცესში
შეთანხმებული უნდა იყოს პროექტის ავტორთან.

ტელ. 222 55 44

600 440 480 5.900 480 440 600

3,900

600 440 480 5.900 480 440 600

3,900

460

460

350

650 70

650

280

690

3,730

460

460

350

650 70

650

280

690

3,730

20 460 10 620 10 460 20 20 450 10 330 20

20 201 10 249 10 620 10 460 20

20 221 10 229 20 610 10 460 20 20 549 20 571 20

10.78 m2

1.36 m2 1.36 m2

1.11 m2

1.11 m2

6.74 m2

2.33 m2

2.33 m2

3.88 m2

3.91 m2

32,450 m2

37.66 m2

6.47 m2

6.41 m2

6.38 m2

წყალსადინარი მილი

რიგელი

საკადასტრო საზღვარი

a

b

g

d

e

z

T

i

k

1 2 3 4 5 6 7 8

1 2 3 4 5 6 7 8

a

b

g

d

e

z

T

i

k

სართულის გეგმა +22.90 ნიშნულზე

83,430 m

2

104,353 m

2

ჭჩ საერთო ოთახი

საძინებელი

ჰოლი

სამზარეულო

საძინებელი

საძინებელი

საერთო ოთახი

ჰოლი

სამზარეულო

ჭრილი 2-2

ჭრილი 2-2

Wr

i

l

i 1-1

Wr

i

l

i 1-1

B- ბლოკი

A: 32.07 m2

A: 22.69 m2

A: 14.53 m2
A: 5.35 m2

A: 15.40 m2

A: 15.82 m2

A: 20.67 m2

A: 18.34 m2

A: 19.50 m2

A: 20.24 m2

A: 34.58 m2

A: 33.09 m2

A: 11.96 m2 A: 3.57 m2

A: 3.67 m2

A: 10.00 m2

A: 17.37 m2

A: 5.04 m2

A: 18.69 m2

A: 5.04 m2

A: 31.30 m2

A: 10.45 m2

A: 4.10 m2 A: 8.20 m2

A: 13.74 m2

A: 11.00 m2

A: 20.00 m2

A: 15.67 m2

A: 10.55 m2

A: 10.39 m2

A: 3.42 m2

A: 9.99 m2

A: 4.81 m2

A: 3.78 m2

A: 15.51 m2

A: 19.94 m2

A: 5.28 m2

A: 15.18 m2

სართულის გეგმა
+22.90 ნიშნულებზე

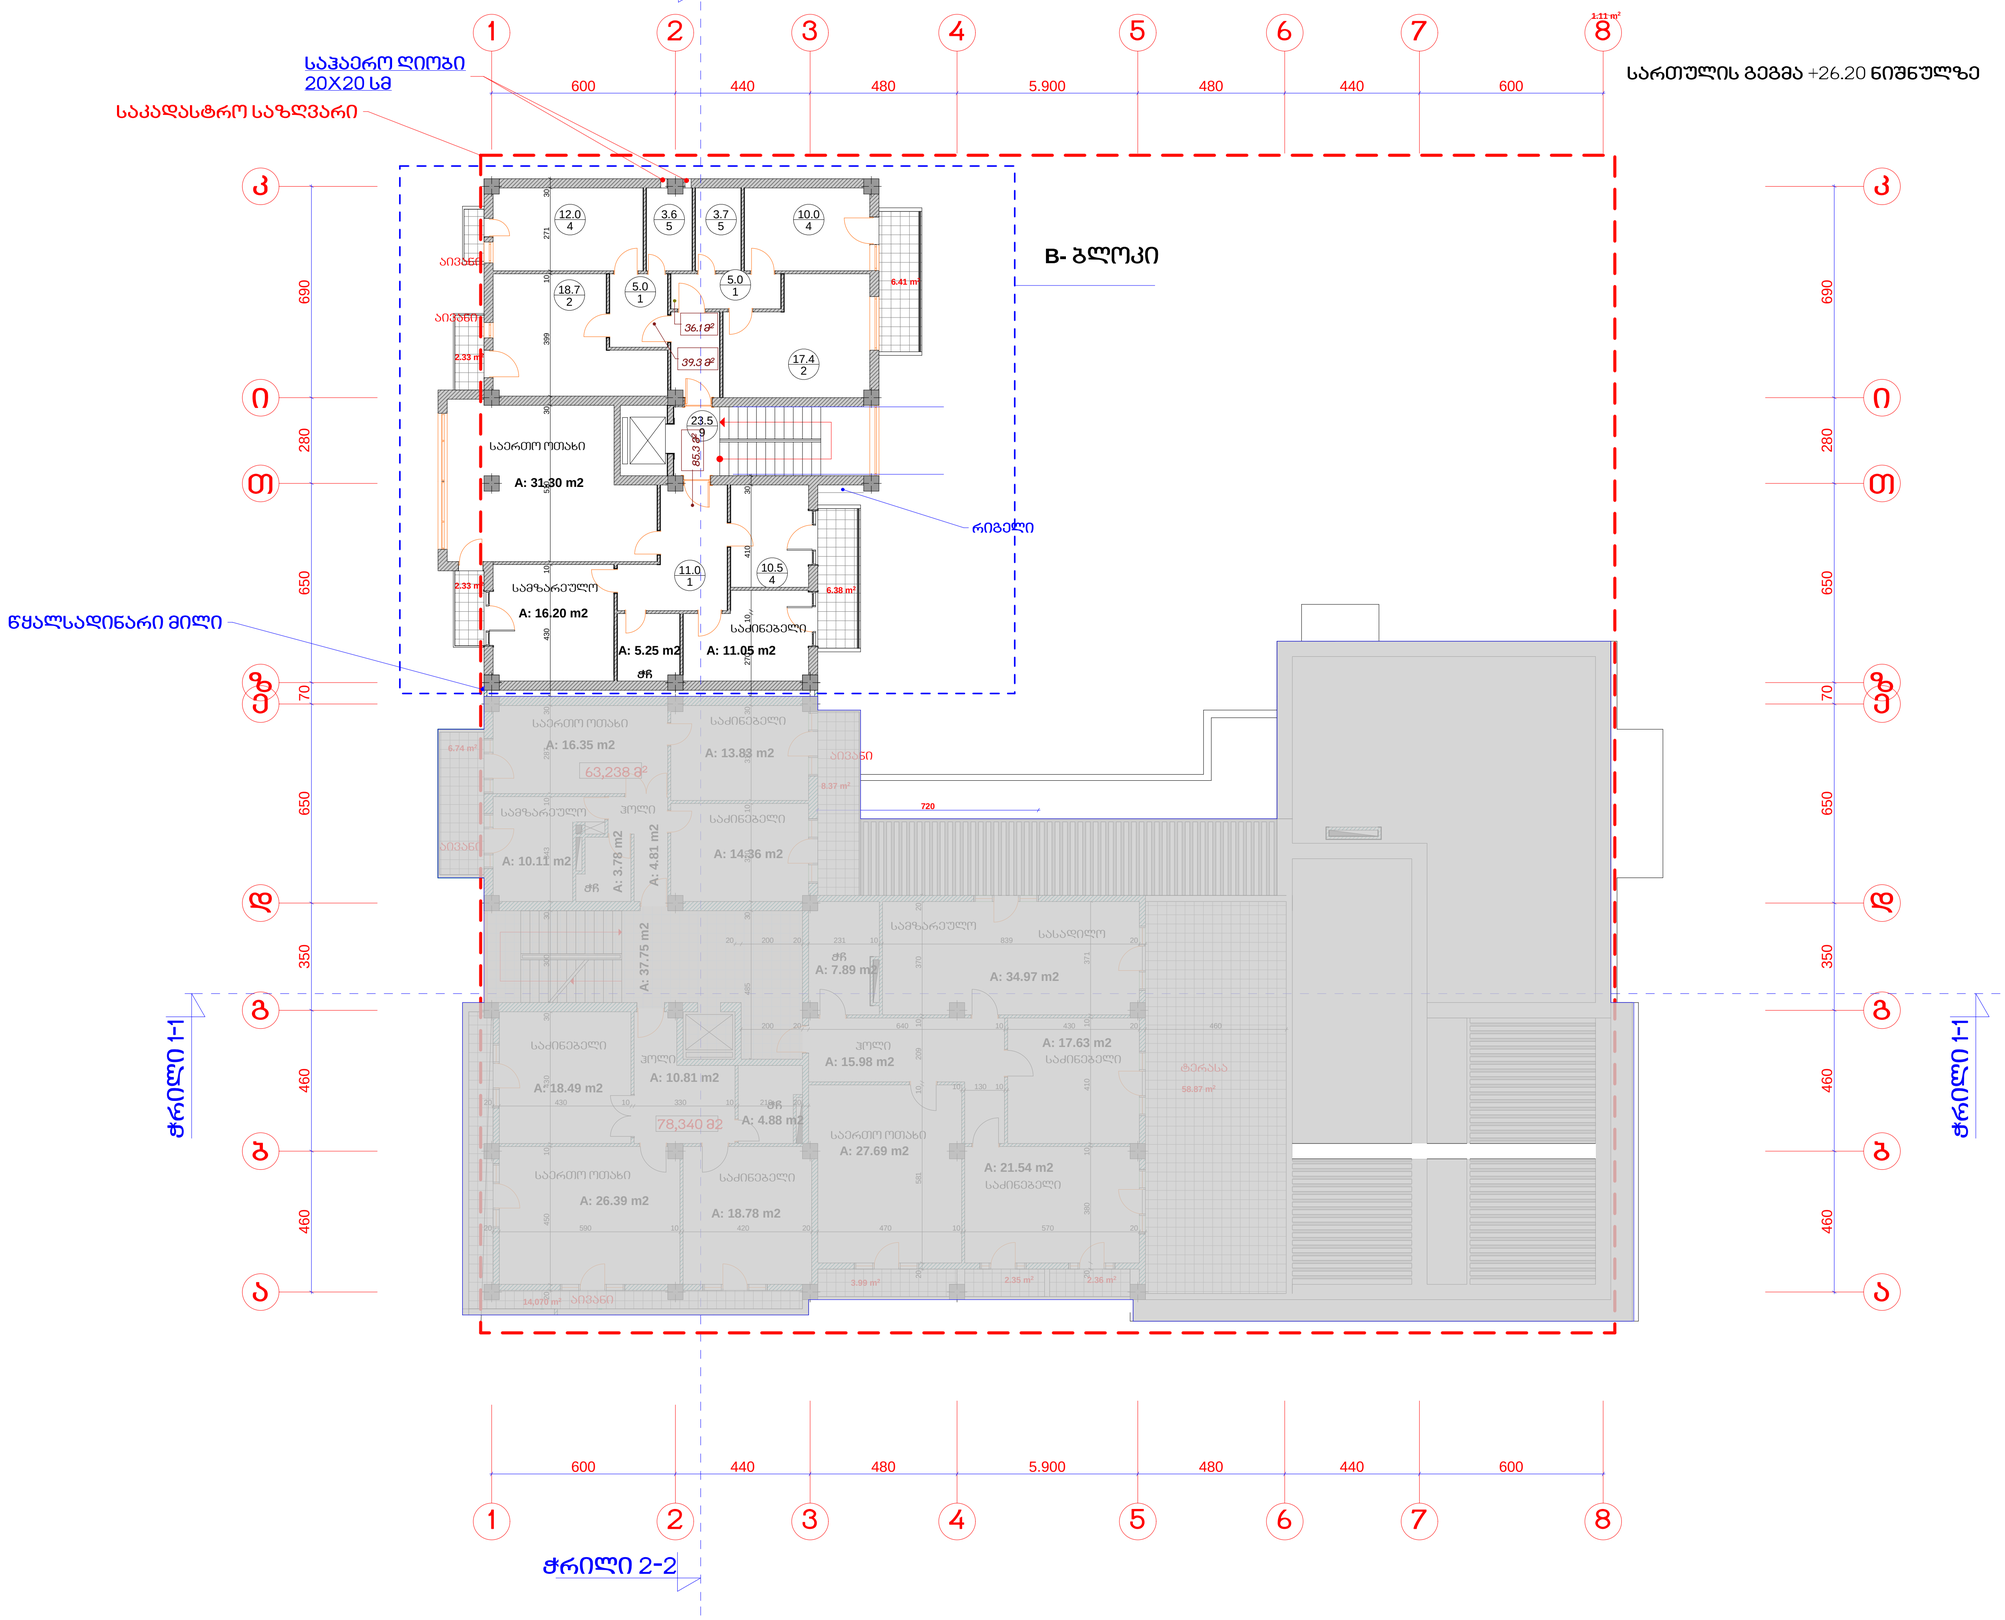

A

ფორმატი

დაკვეთა
#

ექსპლიკაცია

პირობითი აღნიშვნები

შენიშვნა:

დამკვეთი

პროექტის
დასახელება

თანამდებობა

დირექტორი

შეამოწმა

გვარი ხელმოწერა

სტადია ნახაზის დასახელება

პროექტი

თარიღი ფურც. # ფურც.
რაოდ.

მასშტაბი

2012 w. 1:100

დ. მახარაშვილი

არქიტექტორი
კონსტრუქტორი

გ. მეგრელიშვილი

S.p.s. ''bani-2007''

ქ.თბილისი
ნავთლუღის ქ. #39-41

მრავალფუნქციური
კომპლექსი

მისამართი

S.p.s. ''bani-2007''

z. kiziria

A 1

ქ. თბილისი, ნავთლუღის ქუჩა #41

1. ნახაზზე საპროექტო შენობის ნოლი შეესაბამება
აბსოლუტურ ნიშნულს ....მ
2. ნახააზზე ზომები მოცემულია სანტიმეტრებში.
3. ნახაზის ყველა ცვლილება მშენებლობის
პროცესში
შეთანხმებული უნდა იყოს პროექტის ავტორთან.

ტელ. 222 55 44

5.0
1

5.0
1

18.7
2

23.5
9

17.4
2

12.0
4

10.0
4

3.7
5

3.6
5

11.0
1

10.5
4

600 440 480 5.900 480 440 600

600 440 480 5.900 480 440 600

460

460

350

650 70

650

280

690

460

460

350

650 70

650

280

690

720

20 450 10 430 30 300 30 343 10 287 30 430 10 510 30 399 10 271 30

20 200 20 231 10 839 20

200 20 640 10 430 20 460

20 590 10 420 20 470 10 570 20 20 380 10 410 10 371

10 130 10

20 581 10 209 10 370 20

485 30 320 10 310 30 270 10 410 30

20 430 10 330 10 210 20

6.74 m2

8.37 m2

14,070 m2

1.11 m2

2.33 m2

2.33 m2

2.35 m2

3.99 m2

58.87 m2

2.36 m2

6.41 m2

6.38 m2

39.3 m

2

36.1 m

2

85.3 m

2

საჰაერო ღიობი

20X20 sm

წყალსადინარი მილი

რიგელი

საკადასტრო საზღვარი

a

b

g

d

e

z

T

i

k

1 2 3 4 5 6 7 8

1 2 3 4 5 6 7 8

a

b

g

d

e

z

T

i

k

სართულის გეგმა +26.20 ნიშნულზე

სამზარეულო

WC

WC

WC

WC

საერთო ოთახი

საერთო ოთახი

საერთო ოთახი

საძინებელი

საძინებელი

საძინებელი

საძინებელი

საერთო ოთახი

სამზარეულო საძინებელი

ჰოლი

ჰოლი
ტერასა

აივანი

აივანი

აივანი

აივანი

აივანი

63,238 m2

78,340 m2

სასადილო

საძინებელი

საძინებელი

ჰოლი

სამზარეულო

ჭრილი 2-2

ჭრილი 2-2

W

r

i

l

i 1-1

Wr

i

l

i 1-1

B- ბლოკი

A: 10.11 m2

A: 3.78 m2

A: 4.81 m2

A: 37.75 m2

A: 26.39 m2
A: 18.78 m2

A: 4.88 m2

A: 18.49 m2

A: 14.36 m2

A: 7.89 m2

A: 10.81 m2

A: 31.30 m2

A: 5.25 m2 A: 11.05 m2

A: 16.20 m2

A: 13.83 m2 A: 16.35 m2

A: 34.97 m2

A: 17.63 m2

A: 21.54 m2

A: 27.69 m2

A: 15.98 m2

სართულის გეგმა
+26.20 ნიშნულებზე

A

ფორმატი

დაკვეთა
#

ექსპლიკაცია

პირობითი აღნიშვნები

შენიშვნა:

დამკვეთი

პროექტის
დასახელება

თანამდებობა

დირექტორი

შეამოწმა

გვარი ხელმოწერა

სტადია ნახაზის დასახელება

პროექტი

თარიღი ფურც. # ფურც.
რაოდ.

მასშტაბი

2012 w. 1:100

დ. მახარაშვილი

არქიტექტორი

კონსტრუქტორი

გ. მეგრელიშვილი

S.p.s. ''bani-2007''

ქ.თბილისი
ნავთლუღის ქ. #39-41

მრავალფუნქციური
კომპლექსი

მისამართი

S.p.s. ''bani-2007''

z. kiziria

A 1

ქ. თბილისი, ნავთლუღის ქუჩა #41

1. ნახაზზე საპროექტო შენობის ნოლი შეესაბამება
აბსოლუტურ ნიშნულს ....მ
2. ნახააზზე ზომები მოცემულია სანტიმეტრებში.
3. ნახაზის ყველა ცვლილება მშენებლობის
პროცესში
შეთანხმებული უნდა იყოს პროექტის ავტორთან.

ტელ. 222 55 44

50 125 600 440 480 5.900 480 440 600

3,900

600 440 480 5.900 480 440 600

3,900

460

460

350

650 70

650

280

690

3,730

460

460

350

650 70

650

280

690

3,602

128

30 545 20

30 130 10 412 30 128

30

30 395 10 200 10 114 10 291 30 33 549 30

100 140 30 470 10 450 30 160 100 50 80 100

6.74 m2

49,376 m2

49,140 m2

15.49 m2
18.79 m2

7.98 m2

9.43 m2

45.59
12.99 m2

m2

17.38 m2

2.25 m2

2.95 m2

2.33 m2

4.52 m2

1.62 m2

3.40 m2 4.14 m2

21.396 m2

11.01 m2

6.38 m2

minabloki

კარბოლუქსი

minabloki

კორექტირებული კვანძი

კორექტირებული კვანძი

კარის ძირი აწეულია იატაკის დონიდან 90 სმ

კარბოლუქსი

საჰაერო ღიობი

20X20 sm

წყალსადინარი მილი

რიგელი

საკადასტრო საზღვარი

ლითონის სვეტი

a

b

g

d

e

z

T

i

k

1 2 3 4 5 6 7 8

1 2 3 4 5 6 7 8

a

b

g

d

e

z

T

i

k

გეგმა +29.50 ნიშნულზე

WC WC

საერთო ოთახი

საერთო ოთახი

სამზარეულო

საძინებელი

საძინებელი

საძინებელი საძინებელი

საძინებელი

ჰოლი

სამზარეულო ჰოლი

WC

WC

ტერასა

ტერასა

საძინებელი

137,63 m2

118,982 m2

l

iftis

სამანქანო

ჭრილი 2-2

ჭრილი 2-2

Wr

i

l

i 1-1

Wr

i

l

i 1-1

B- ბლოკი

A: 9.74 m2

A: 3.42 m2

A: 5.1

8 m2

A: 45.89 m2

A: 24.57 m2

A: 16.35 m2 A: 13.83 m2

A: 18.46 m2

A: 2

3.23 m2

სართულის გეგმა
+29.50 ნიშნულებზე

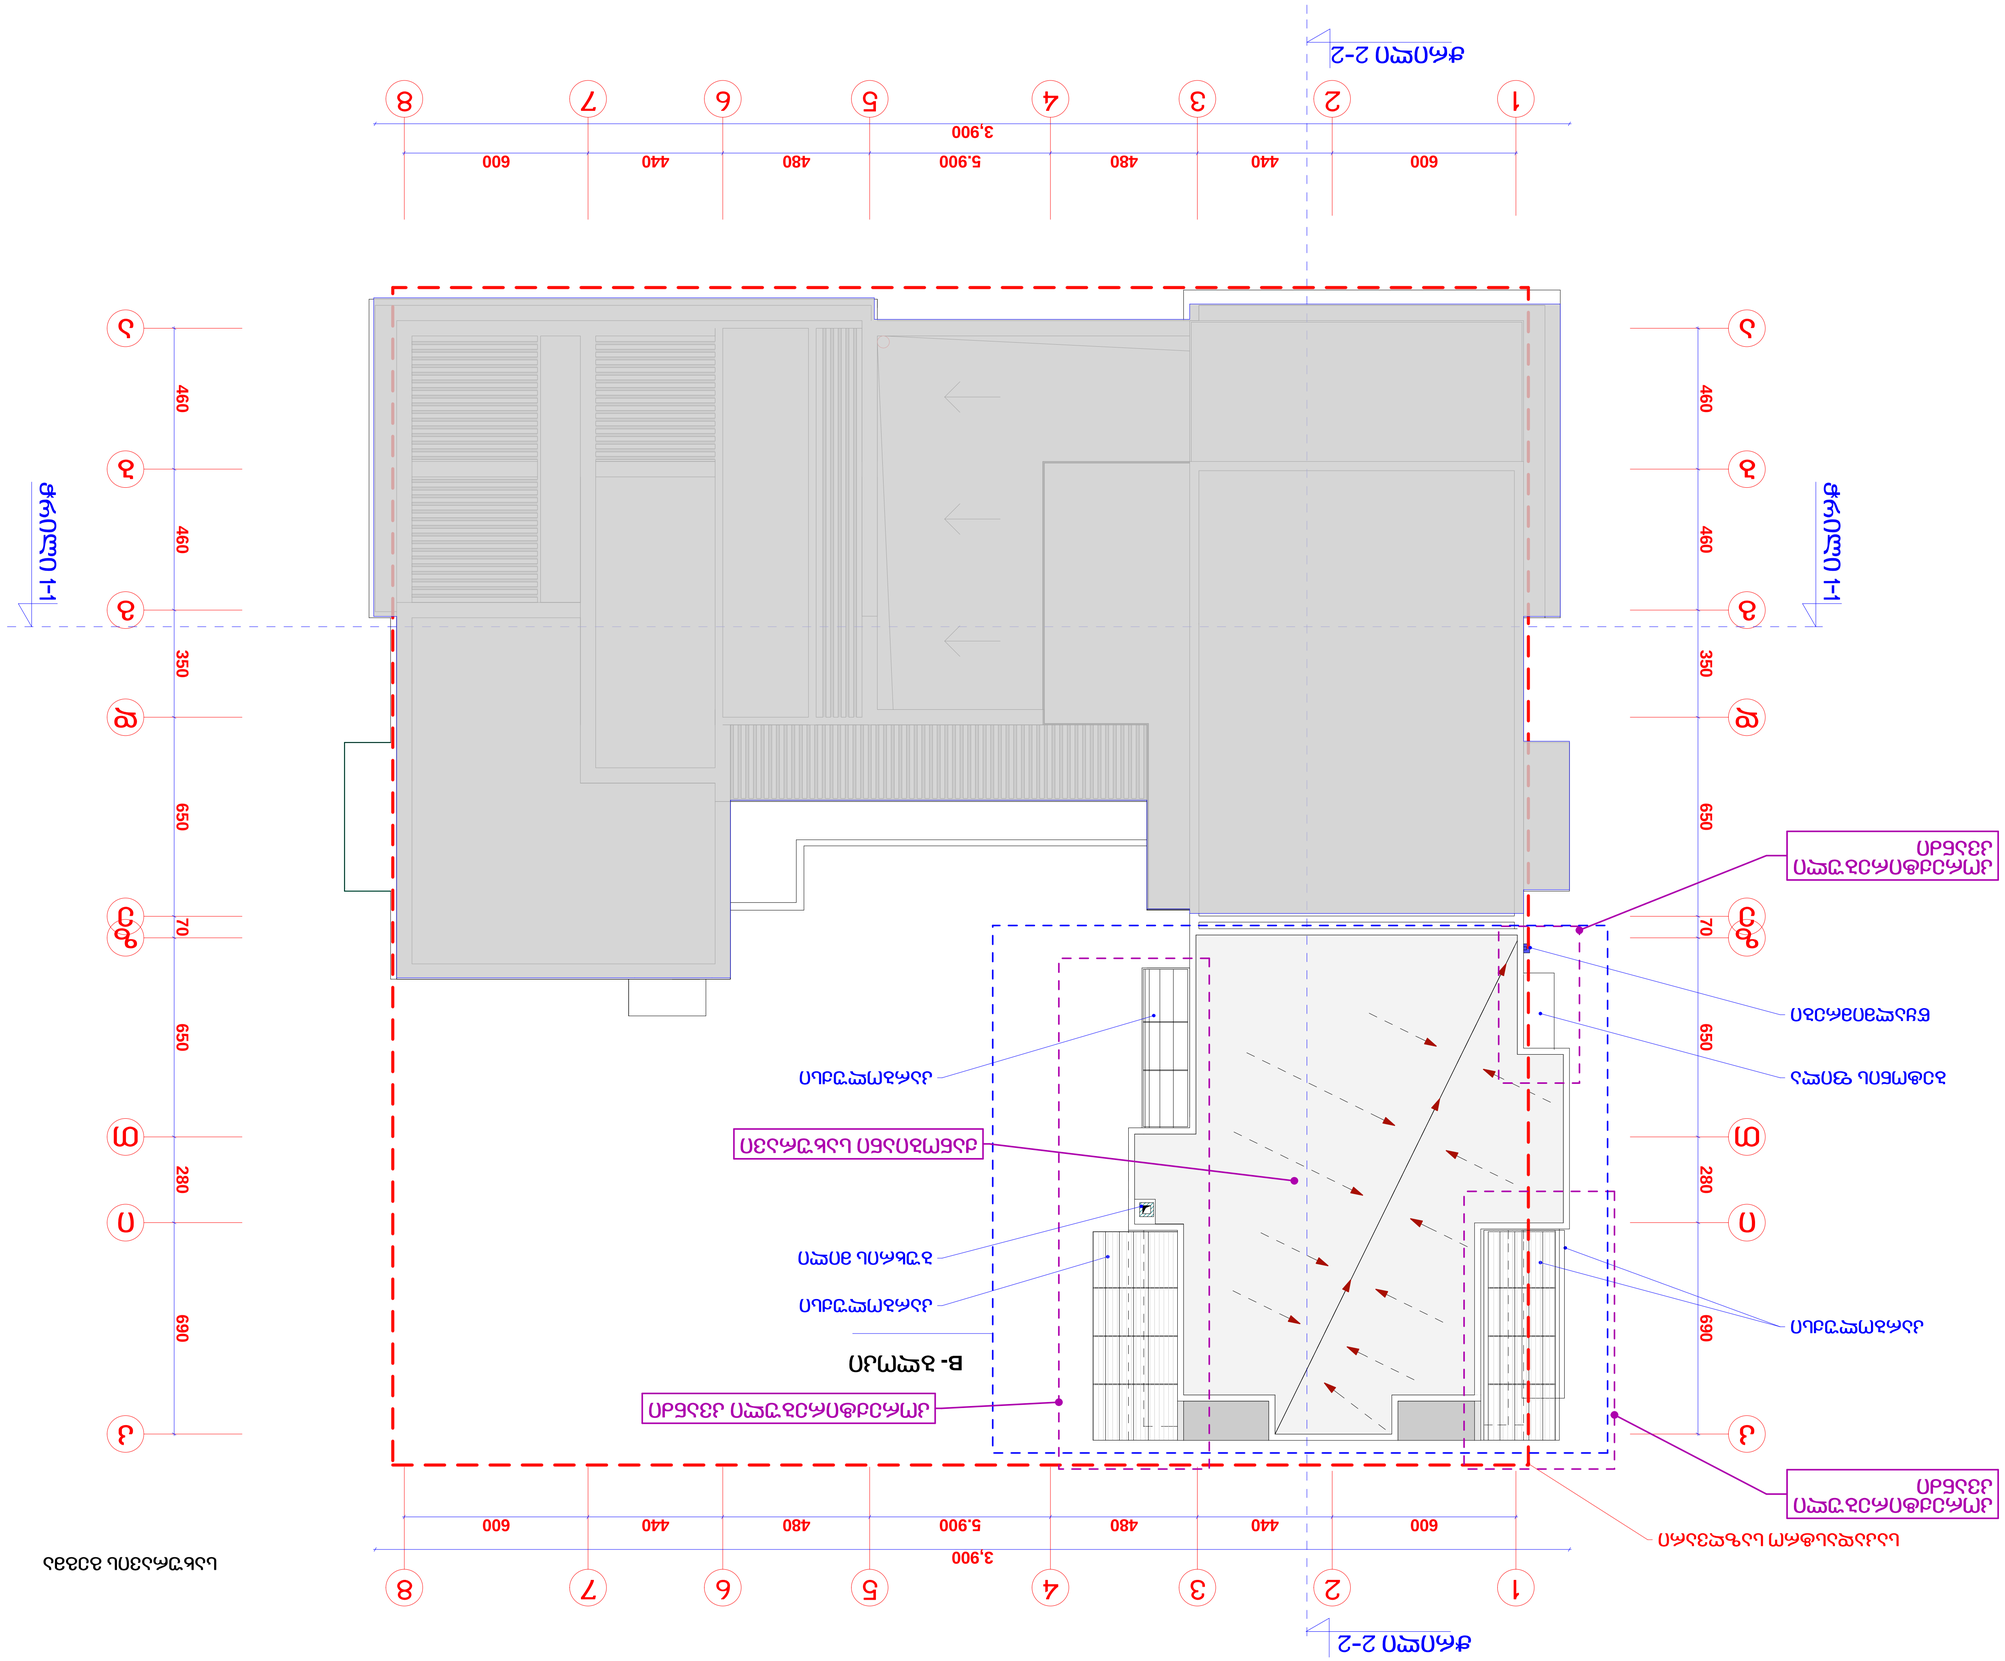

A

ფორმატი

დაკვეთა
#

ექსპლიკაცია

პირობითი აღნიშვნები

შენიშვნა:

დამკვეთი

პროექტის
დასახელება

თანამდებობა

დირექტორი

შეამოწმა

გვარი ხელმოწერა

სტადია ნახაზის დასახელება

პროექტი

თარიღი ფურც. # ფურც.
რაოდ.

მასშტაბი

2012 w. 1:100

დ. მახარაშვილი

არქიტექტორი

კონსტრუქტორი

გ. მეგრელიშვილი

S.p.s. ''bani-2007''

ქ.თბილისი
ნავთლუღის ქ. #39-41

მრავალფუნქციური
კომპლექსი

მისამართი

S.p.s. ''bani-2007''

z. kiziria

A 1

ქ. თბილისი, ნავთლუღის ქუჩა #41

1. ნახაზზე საპროექტო შენობის ნოლი შეესაბამება
აბსოლუტურ ნიშნულს ....მ
2. ნახააზზე ზომები მოცემულია სანტიმეტრებში.
3. ნახაზის ყველა ცვლილება მშენებლობის
პროცესში
შეთანხმებული უნდა იყოს პროექტის ავტორთან.

ტელ. 222 55 44

600 440 480 5.900 480 440 600

3,900

600 440 480 5.900 480 440 600

3,900

460

460

350

650 70

650

280

690

460 460 350 650 70 650 280 690

კორექტირებული კვანძი

wyalmimrebi

ბეტონის ფილა

კარბოლუქსი

კარბოლუქსი

buxris მილი

კარბოლუქსი

ქანობიანი სახურავი

საკადასტრო საზღვარი

a

b

g

d

e

z

T

i

k

1 2 3 4 5 6 7 8

1 2 3 4 5 6 7 8

a

b

g

d

e

z

T

i

k

სახურავის გეგმა

ჭრილი 2-2

ჭრილი 2-2

W

r

i

l

i 1-1

W

r

i

l

i 1-1

B- ბლოკი

კორექტირებული

კვანძი

კორექტირებული

კვანძი

სახურავის გეგმა