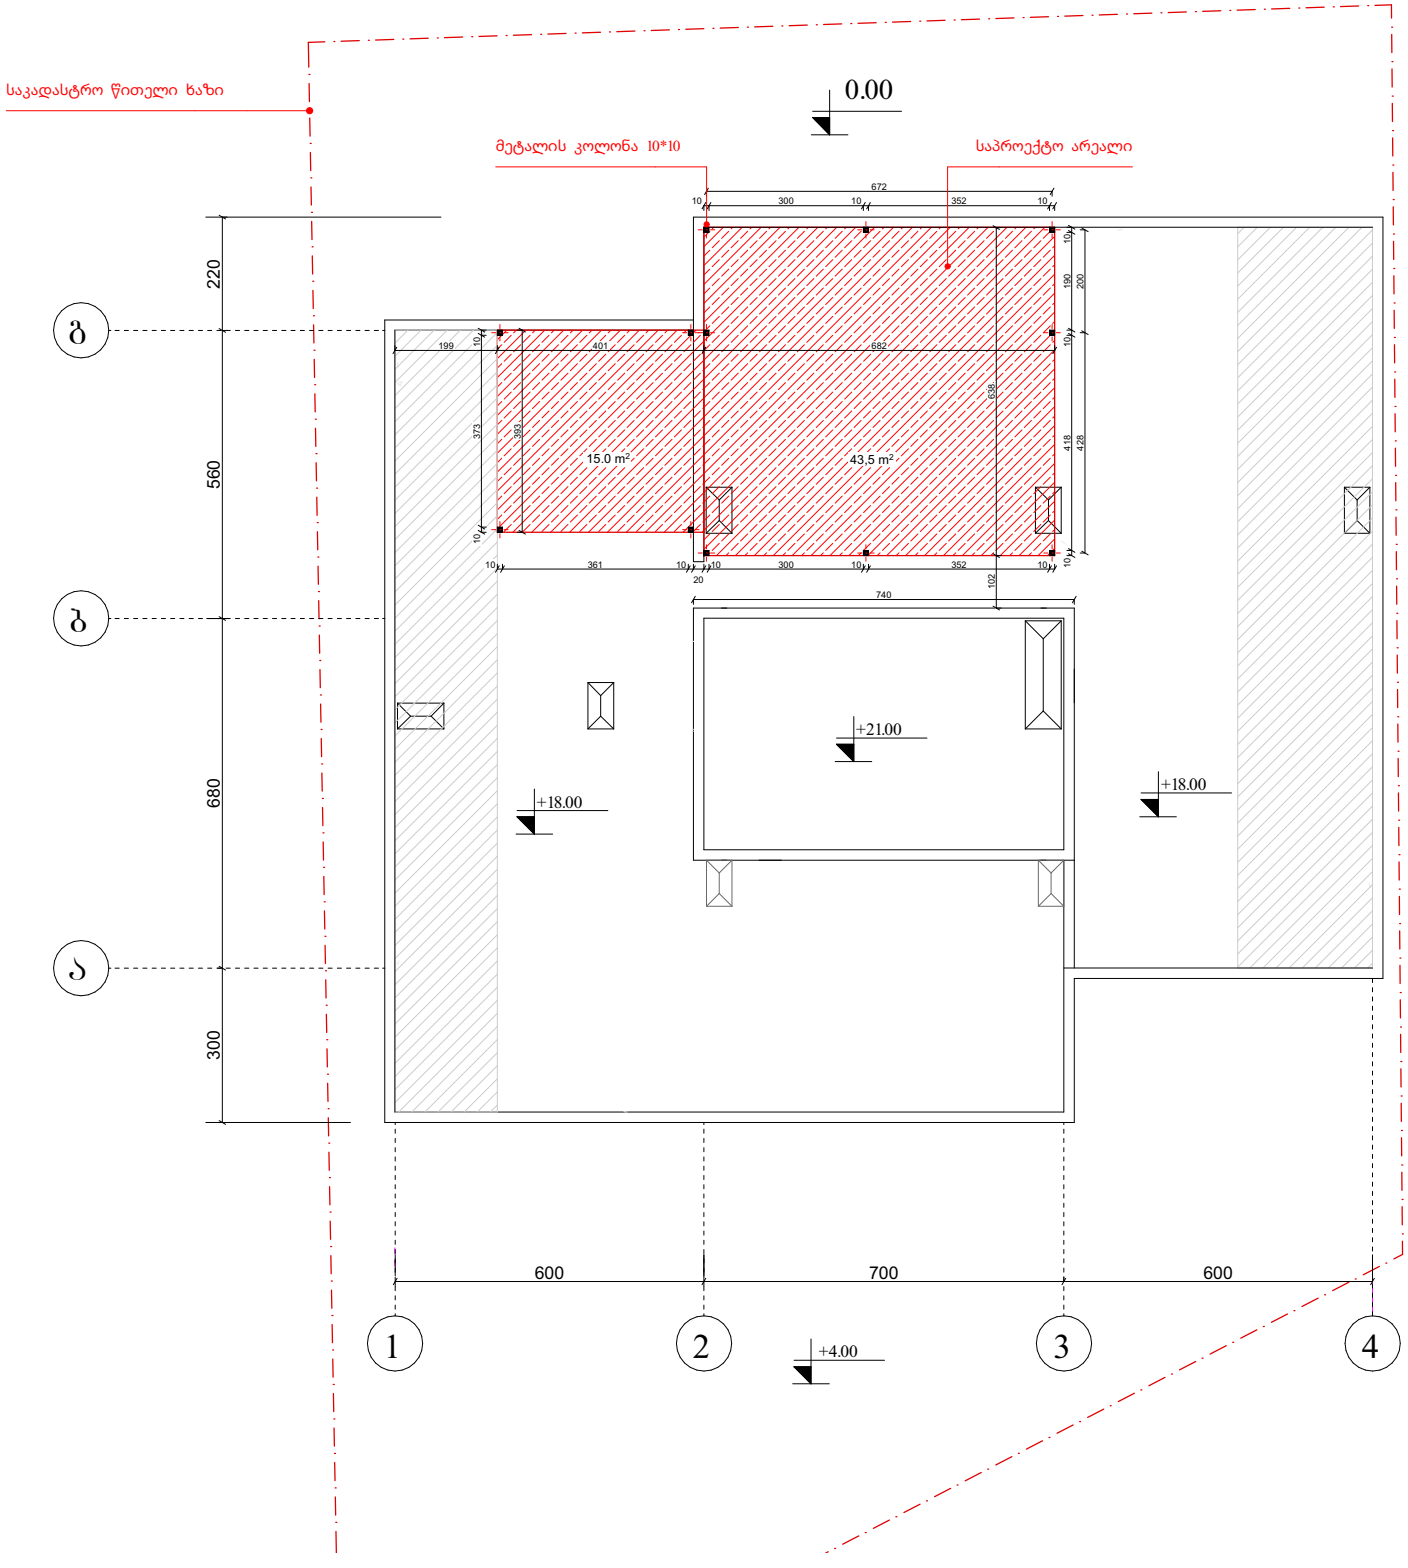
საკადასტრო წითელი ხაზი
0.00
მეტალის კოლონა 10*10
საპროექტო არეალი
672
10
300
352
220
560
680
300
ბ
ბ
ა
199
401
682
373
393
638
190
200
418
428
15.0 m²
43.5 m²
361
20
102
740
+21.00
+18.00
+18.00
600
700
600
1
2
3
4
+4.00

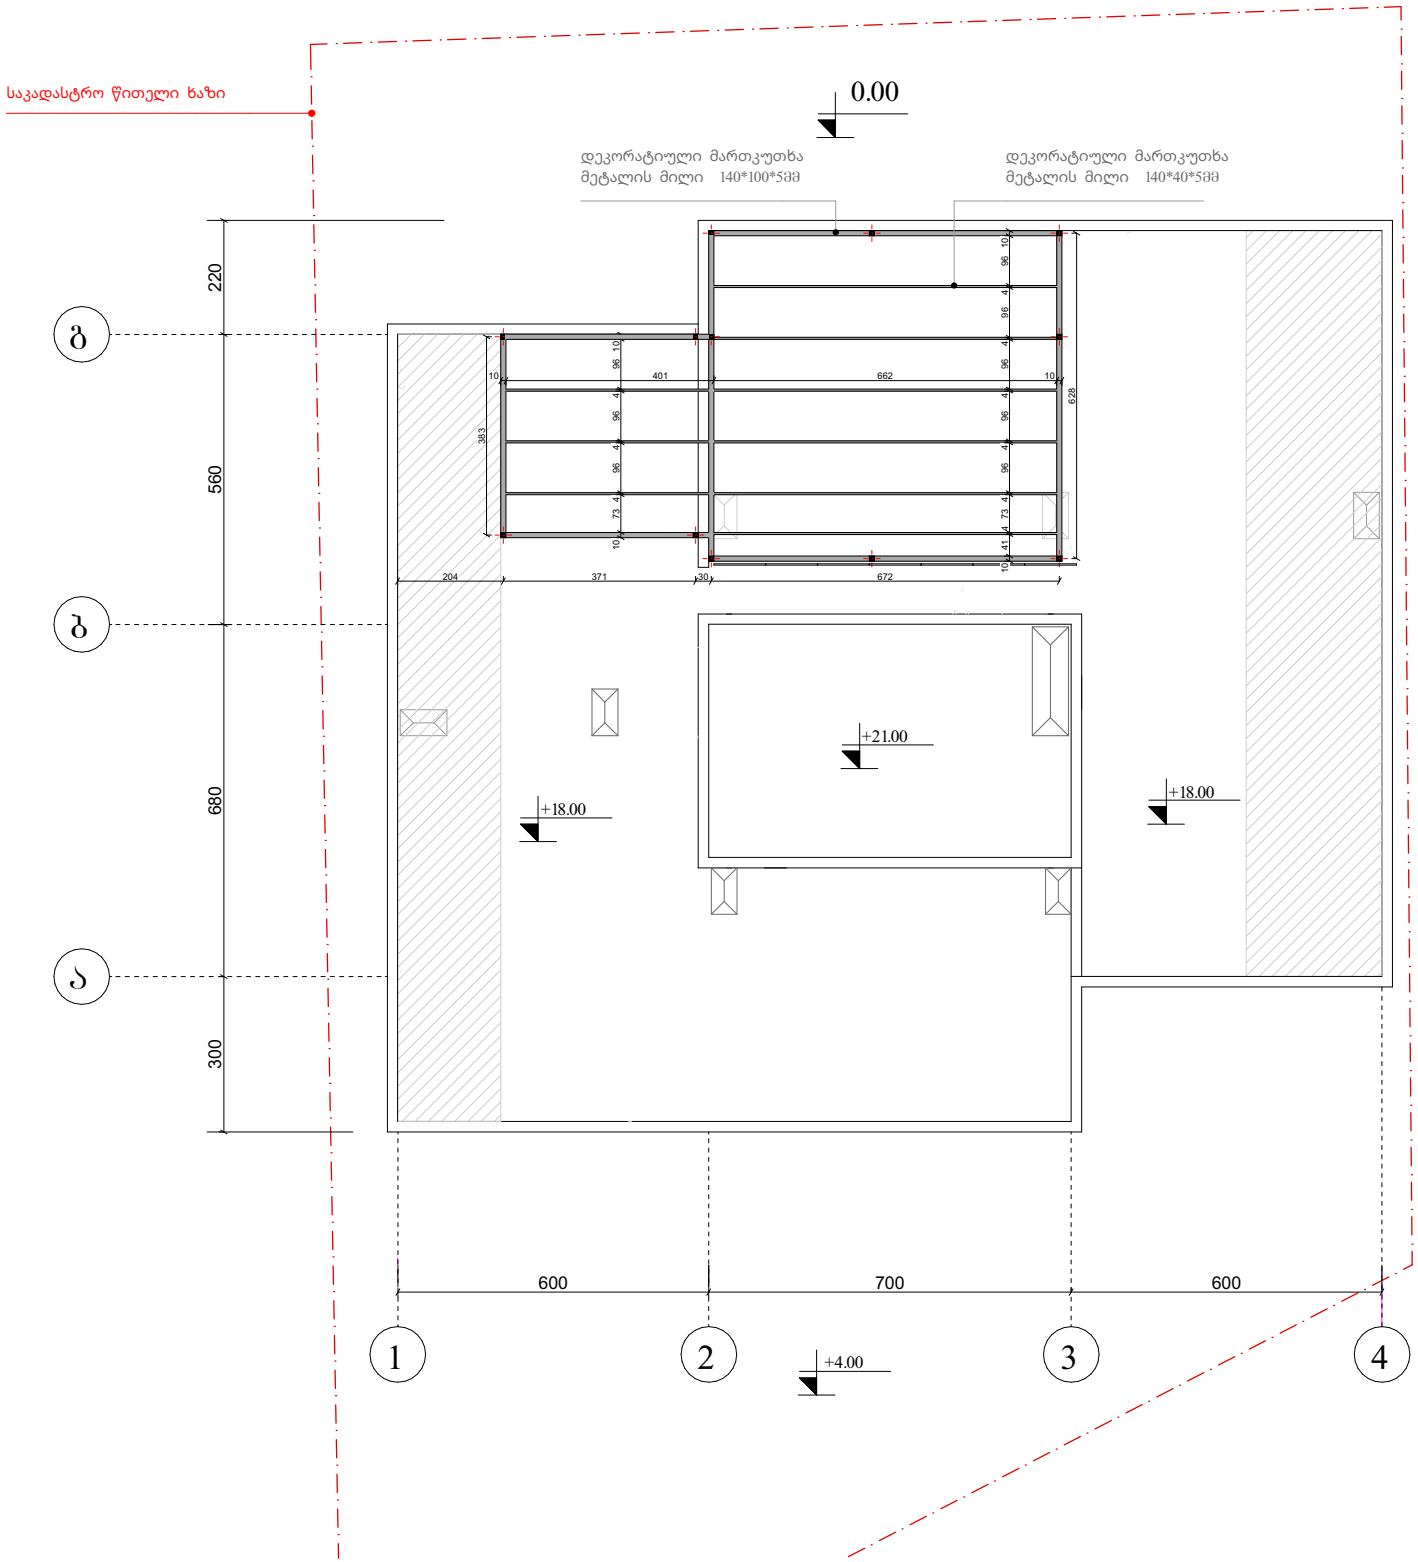
საკადასტრო წითელი ხაზი
0.00
დეკორატიული მართკუთხა
მეტალის მილი 140*100*5მმ
დეკორატიული მართკუთხა
მეტალის მილი 140*40*5მმ
ბ
ბ
ა
220
560
680
300
401
662
628
383
204
371
30
672
+21.00
+18.00
+18.00
600
700
600
1
2
3
4
+4.00

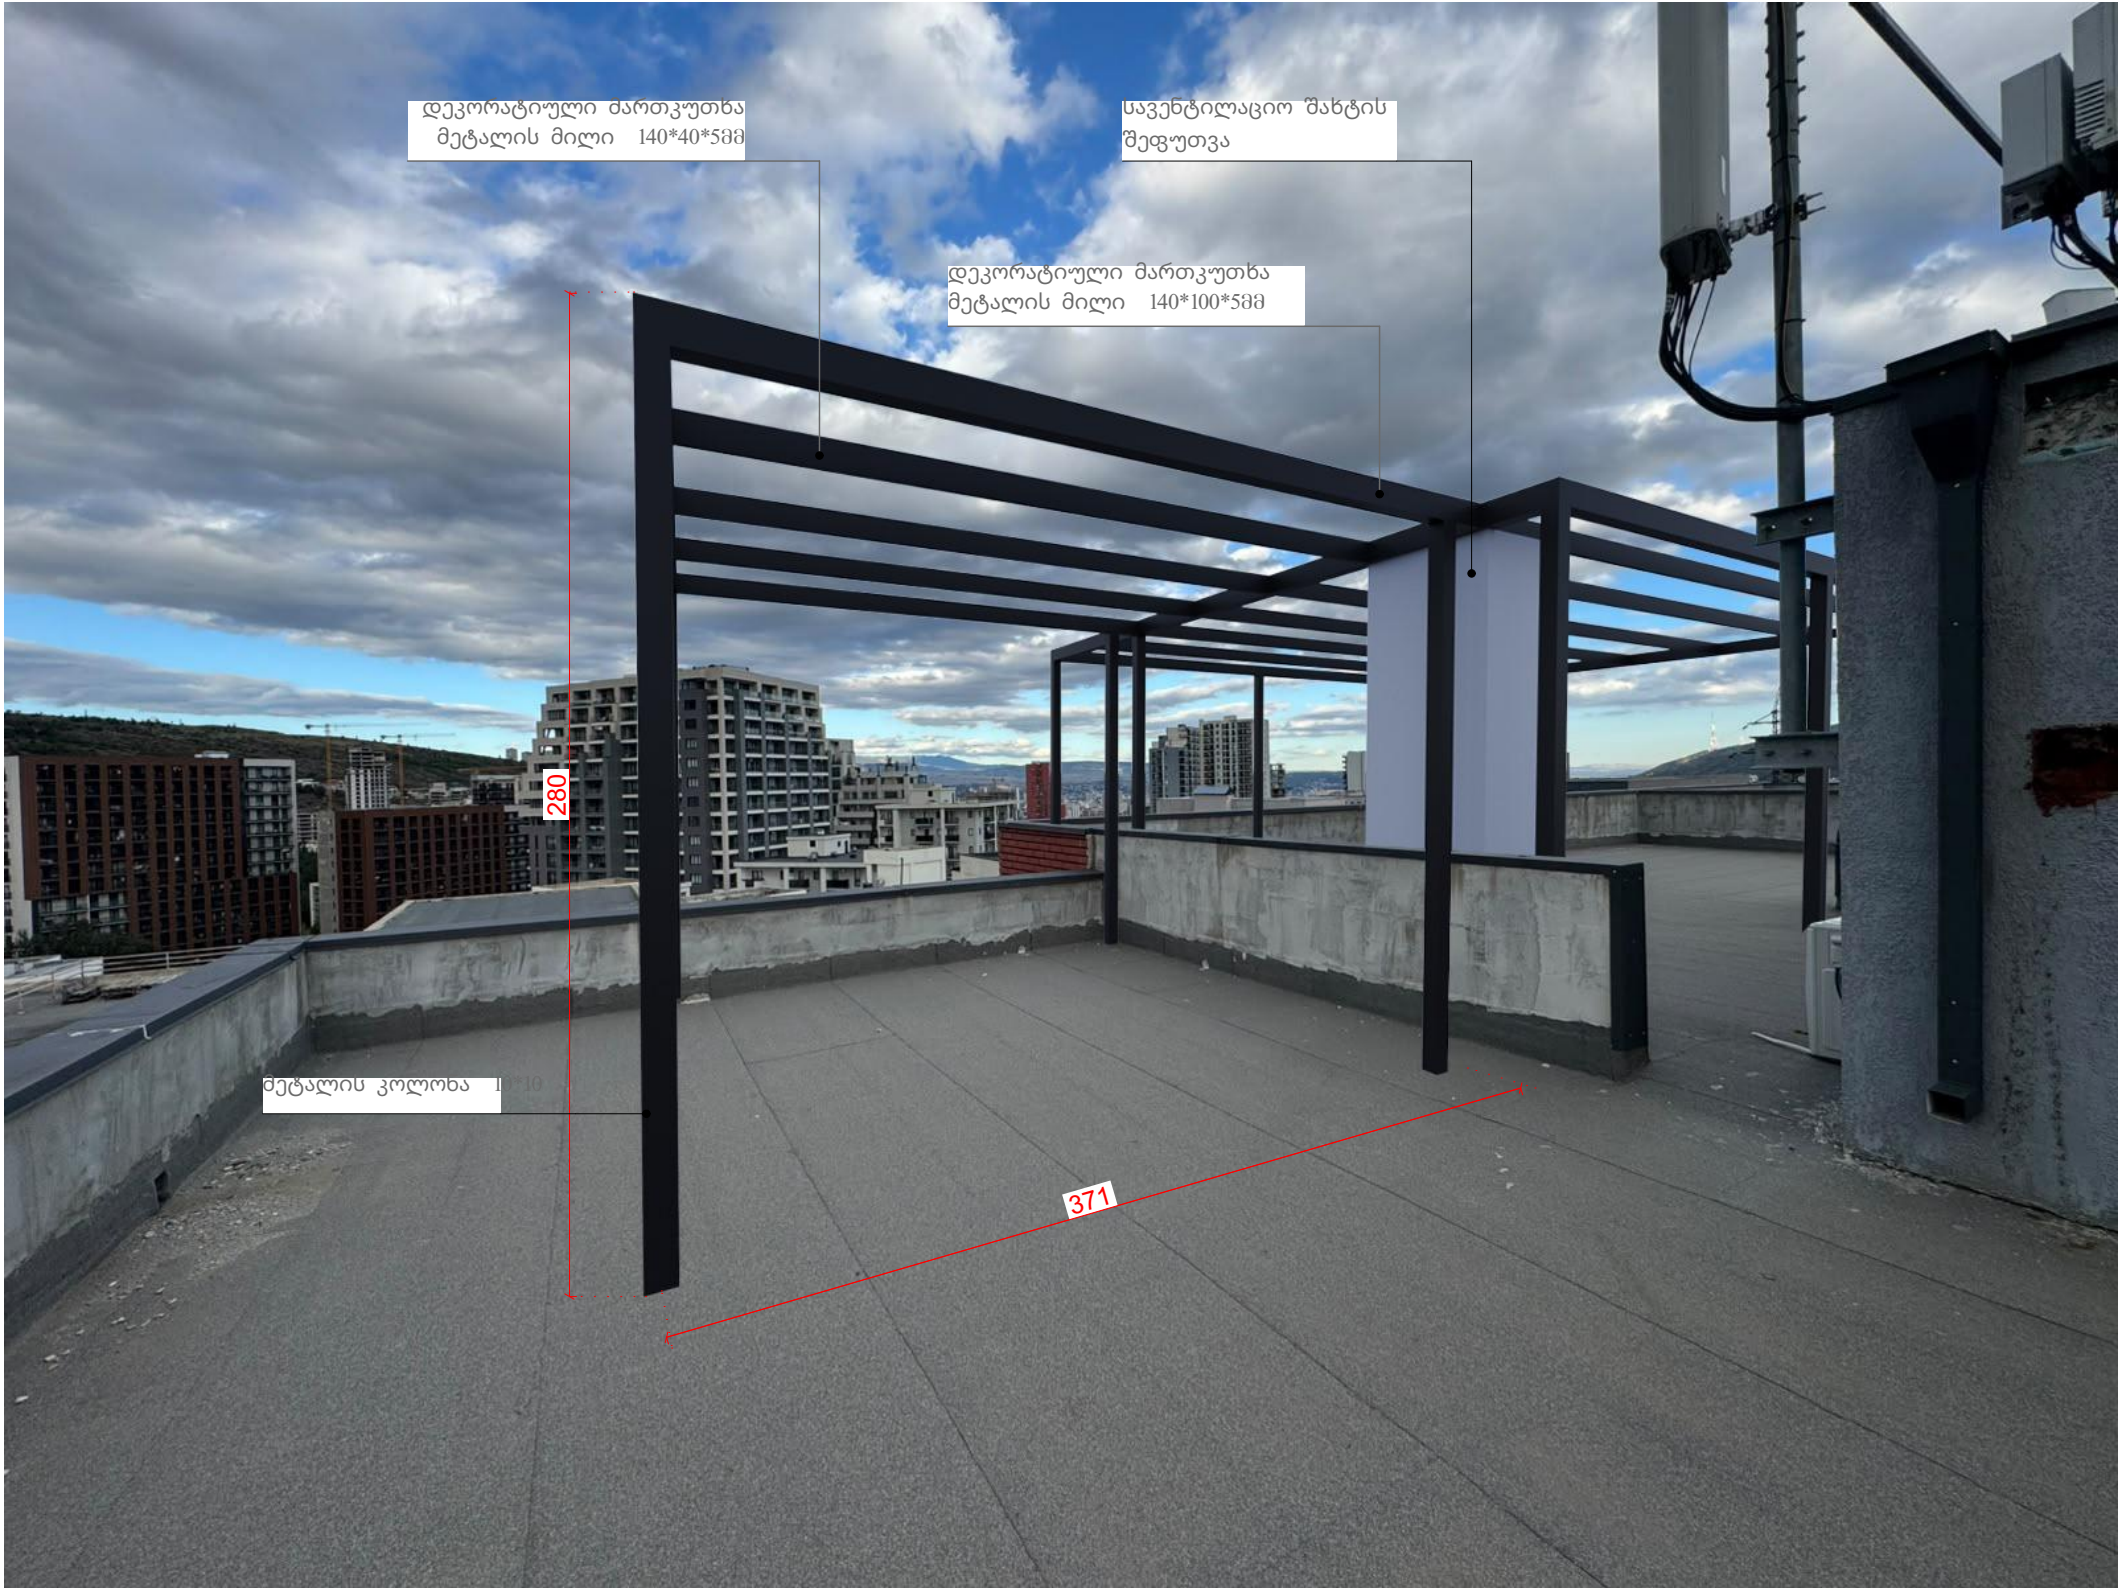
დეკორატიული მართკუთხა მეტალის მილი 140*40*5მმ
ვენტილაციო შახტის შეფუთვა
დეკორატიული მართკუთხა მეტალის მილი 140*100*5მმ
280
371


დეკორატიული მართკუთხა
მეტალის მილი 140*40*5მმ
დეკორატიული მართკუთხა
მეტალის მილი 140*100*5მმ
428
102
280
საველტილაციო მაწის
შეფუთვა
მეტალის კოლონა


დეკორატიული მართკუთხა
მეტალის მილი 140*40*5მმ
დეკორატიული მართკუთხა
მეტალის მილი 140*100*5მმ
მეტალის კოლონა 10*10
280
383