ქალაქ თბილისის მუნიციპალიტეტის საჯარო სამართლის იურიდიული პირი – ქალაქ თბილისის მუნიციპალიტეტის ტრანსპორტისა და ურბანული განვითარების სააგენტო

წერილის ნომერი: **16-01261183416**
გაცემის თარიღი: **06/05/2026**

ადრესატი: ვასილი დარბაიძე
პირადი ნომერი: 01027090398
მისამართი: თბილისი ლევან მაჭავარიანის ქ. N 13 ბ. 27

ქალაქ თბილისის მუნიციპალიტეტის სსიპ - ქალაქ თბილისის მუნიციპალიტეტის ტრანსპორტისა და ურბანული განვითარების სააგენტომ განიხილა 2026 წლის 23აპრილის № 01261133848-16 განცხადება, რომელთან დაკავშირებითაც გაცნობებთ შემდეგს:

დაკმაყოფილდეს 2026 წლის 23 აპრილის № 01261133848-16 განცხადება და შეთანხმდეს ქალაქ თბილისში, თბილისის აეროპორტი , (ნაკვ. 009/003)-ში არსებულ მიწის ნაკვეთზე (საკადასტრო კოდი: N 01.19.26.009.048) საგზაო მოძრაობის ორგანიზების სქემა თანდართულ ბმულზე არსებული დანართის შესაბამისად.

საგზაო მოძრაობის ორგანიზების სქემები შეთანხმებულია იმ პირობით, რომ სამშენებლო ტექნიკა იმოძრავებს მოქმედი სამართლებრივი დადგენილი წესით.

ასევე გაცნობებთ, რომ საჭიროების შემთხვევაში, სსიპ ტრანსპორტისა და ურბანული განვითარების სააგენტო იტოვებს უფლებამოსილებას, მოითხოვოს სამუშაოების პერიოდში არსებული სიტუაციის საგზაო მოძრაობის ორგანიზების სქემის ალტერნატიული ვარიანტის წარმოდგენა.

სამუშაოების მიმდინარეობის პერიოდში, საგზაო მოძრაობის ორგანიზების დროებითი სქემის მიხედვით გათვალისწინებული საგზაო ნიშნები უნდა განთავსდეს მოძრავ დგარზე, რათა არ დაზიანდეს მიმდებარე ტერიტორიაზე არსებული ინფრასტრუქტურა.

იმ შემთხვევაში, თუ სამუშაოებისათვის საჭირო დროებითი და არსებული საგზაო ნიშნები ეწინააღმდეგება/ხელს უშლის ერთმანეთს, საჭიროა უკვე არსებული საგზაო ნიშნები შეიფუთოს, ხოლო სამუშაოს დასრულებისთანავე დემონტაჟი უნდა გაუკეთდეს დროებით დამონტაჟებულ საგზაო მოძრაობის ორგანიზების ტექნიკურ საშუალებებს და ქუჩის სავალი ნაწილი (ყველა შეფუთული ნიშნის ჩათვლით) მოყვანილი იქნას პირვანდელ მდგომარეობაში.

დამატებით გაცნობებთ, რომ თუ მშენებლობის პერიოდში, საპროექტო ტერიტორიის მიმდებარედ, ხორციელდება სხვა სამშენებლო სამუშაოები და დროებითი საგზაო ნიშნები, რომლებიც განთავსებულია სხვა, ნებართვის მქონე, შემსრულებელი კომპანიის მიერ და კვეთს/ეწინააღმდეგება თქვენს მიერ დასამონტაჟებელ საგზაო ნიშნებს, დროებითი საგზაო ნიშნები დაიტანოთ საჭიროებისამებრ და აუცილებლობის შემთხვევაში, სამუშაოები განახორციელოთ უკვე განთავსებული დროებითი საგზაო ნიშნების გამოყენებით. ხოლო, სხვა შემსრულებლის მიერ, სამუშაოების დასრულებისა და ნიშნების დემონტაჟის შემთხვევაში, უზრუნველყოთ თქვენი საგზაო ნიშნების სრულად მონტაჟი, მოცემული პირობების შესაბამისად.

საგზაო მოძრაობის ორგანიზების სქემის ცვლილება საჭიროებს შეთანხმებას სააგენტოსთან.

გადაწყვეტილების გასაჩივრება, დაინტერესებული მხარის მიერ, შესაძლებელია ამ გადაწყვეტილების გაცნობიდან ერთი თვის ვადაში ქალაქ თბილისის მუნიციპალიტეტის მერთან (მისამართი: ჟ. შარტავას

ქუჩა N7) კანონმდებლობით დადგენილი წესით.

დანართი: სსიპ - ტრანსპორტისა და ურბანული განვითარების სააგენტოს მიერ შეთანხმებული საგზაო მოძრაობის ორგანიზების სქემები იხილეთ თანდართულ ბმულზე :

https://cloud.msda.ge/index.php/s/Jf4oc2yDY5hlYb2


პატივისცემით,

ნინო ბაგაშვილი


სააგენტოს უფროსი

გამოყენებულია კვალიფიციური
ელექტრონული ხელმოწერა/
ელექტრონული შტამპი



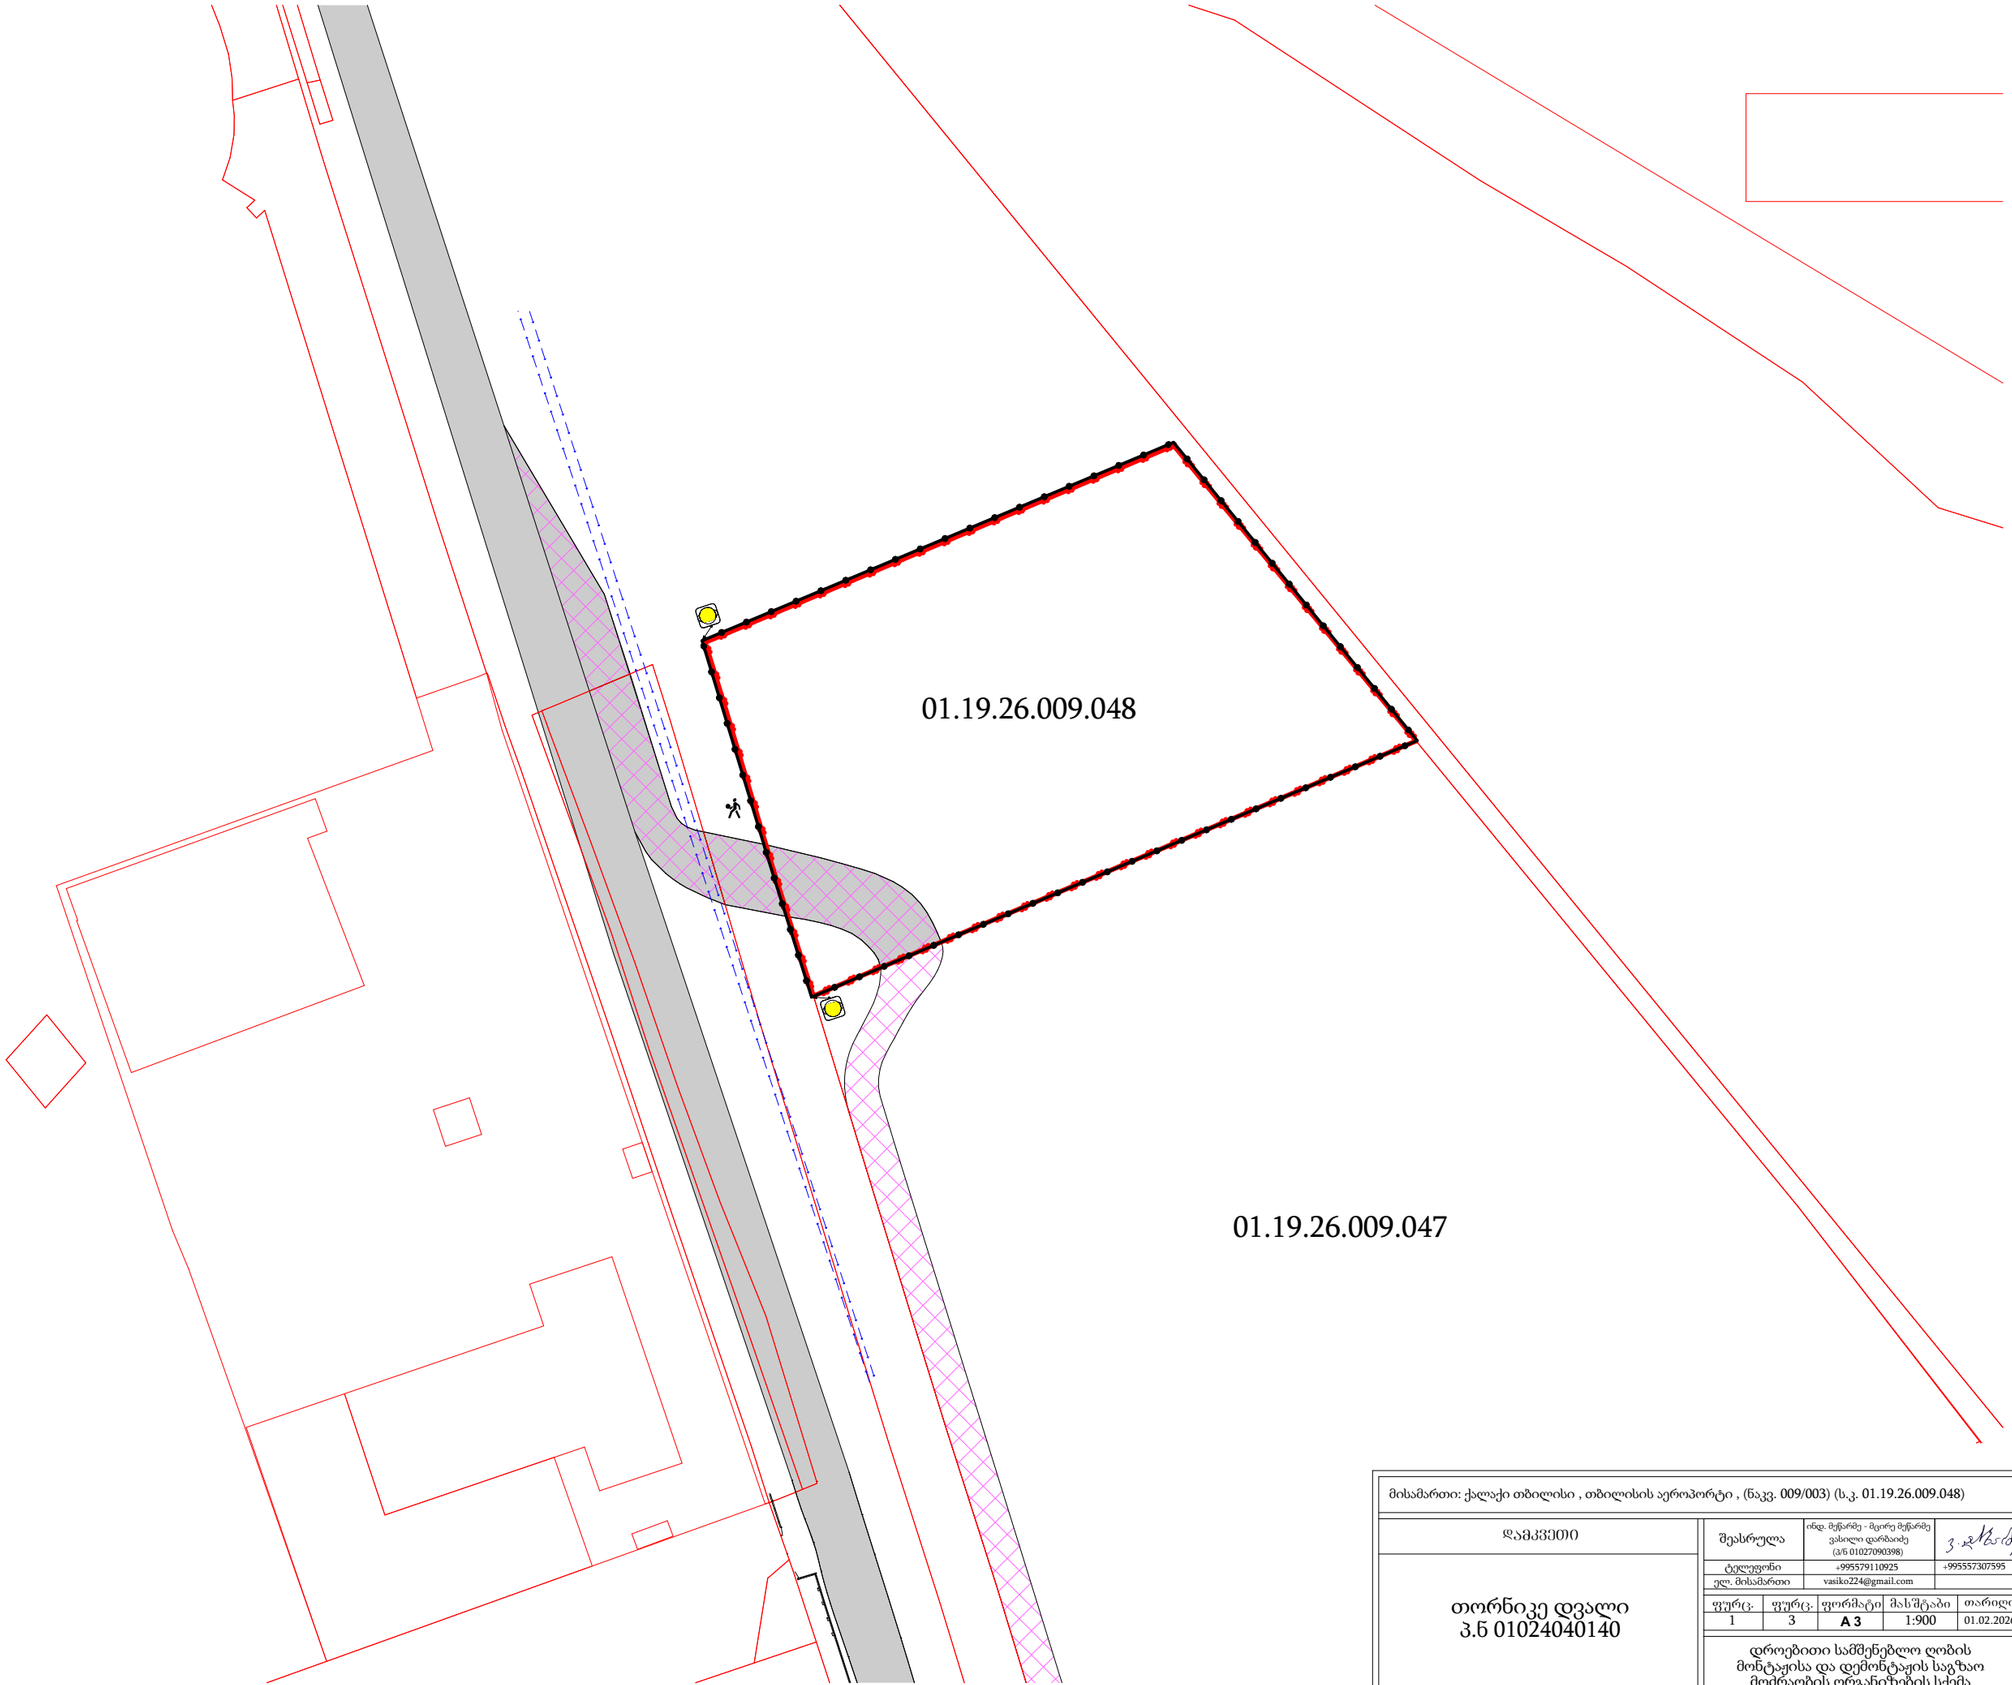

საგზაო მოძრაობის ორგანიზების ტექნიკური საშუალებები

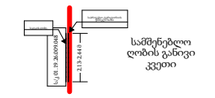

ქვითელი ციმციმა 2 ცალი

არსებული სერვიტუტი

საავტომობილო გზა

საპროექტო ტერიტორიის წითელი ხაზი

ქვეითთა გადაადგილება

სამშენებლო ღუნტი

2 მედროშე

მისამართი: ქალაქი თბილისი , თბილისის აეროპორტი , (ნაკვ. 009/003) (ს.კ. 01.19.26.009.048)

დამკვეთი

თორნიკე დვალი
პ.ნ 01024040140


შესრულა	ინდ. მეწარმე - მცირე მეწარმე ვასილი დარბაიძე (პ/ნ 01027090398)	
ტელეფონი	+995579110925	+995557307595
ელ. მისამართი	vasiko224@gmail.com	

ფურც.	ფურც.	ფორმატი	მასშტაბი	თარიღი
1	3	A 3	1:900	01.02.2026

დროებითი სამშენებლო ღობის მონტაჟისა და დემონტაჟის საგზაო მოძრაობის ორგანიზების სქემა



საგზაო მოძრაობის ორგანიზების ტექნიკური საშუალებები

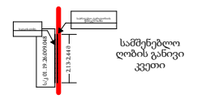

ქვითელი ციმციმა 2 ცალი

არსებული სერვიტუტი

საპროექტო ტერიტორია

საავტომობილო გზა

საპროექტო ტერიტორიის წითელი ხაზი

ქვეითთა გადაადგილება

სამშენებლო ტექნიკის გადაადგილება

სამშენებლო ღობე

1 მედროშე

მისამართი: ქალაქი თბილისი , თბილისის აეროპორტი , (ნაკვ. 009/003) (ს.კ. 01.19.26.009.048)


დამკვეთი

თორნიკე დვალი
პ.ნ 01024040140

შესრულა	ინდ. მეწარმე - მცირე მეწარმე ვასილი დარბაძე (პ/ნ 01027090398)		
ტელეფონი	+995579110925		+995557307595
ელ. მისამართი	vasiko224@gmail.com		

ფურც.	ფურც.	ფორმატი	მას'შტაბი	თარიღი
2	3	A 3	1:900	01.02.2026

მშენებლობის დროს საგზაო მოძრაობის ორგანიზების დროებითი სქემა

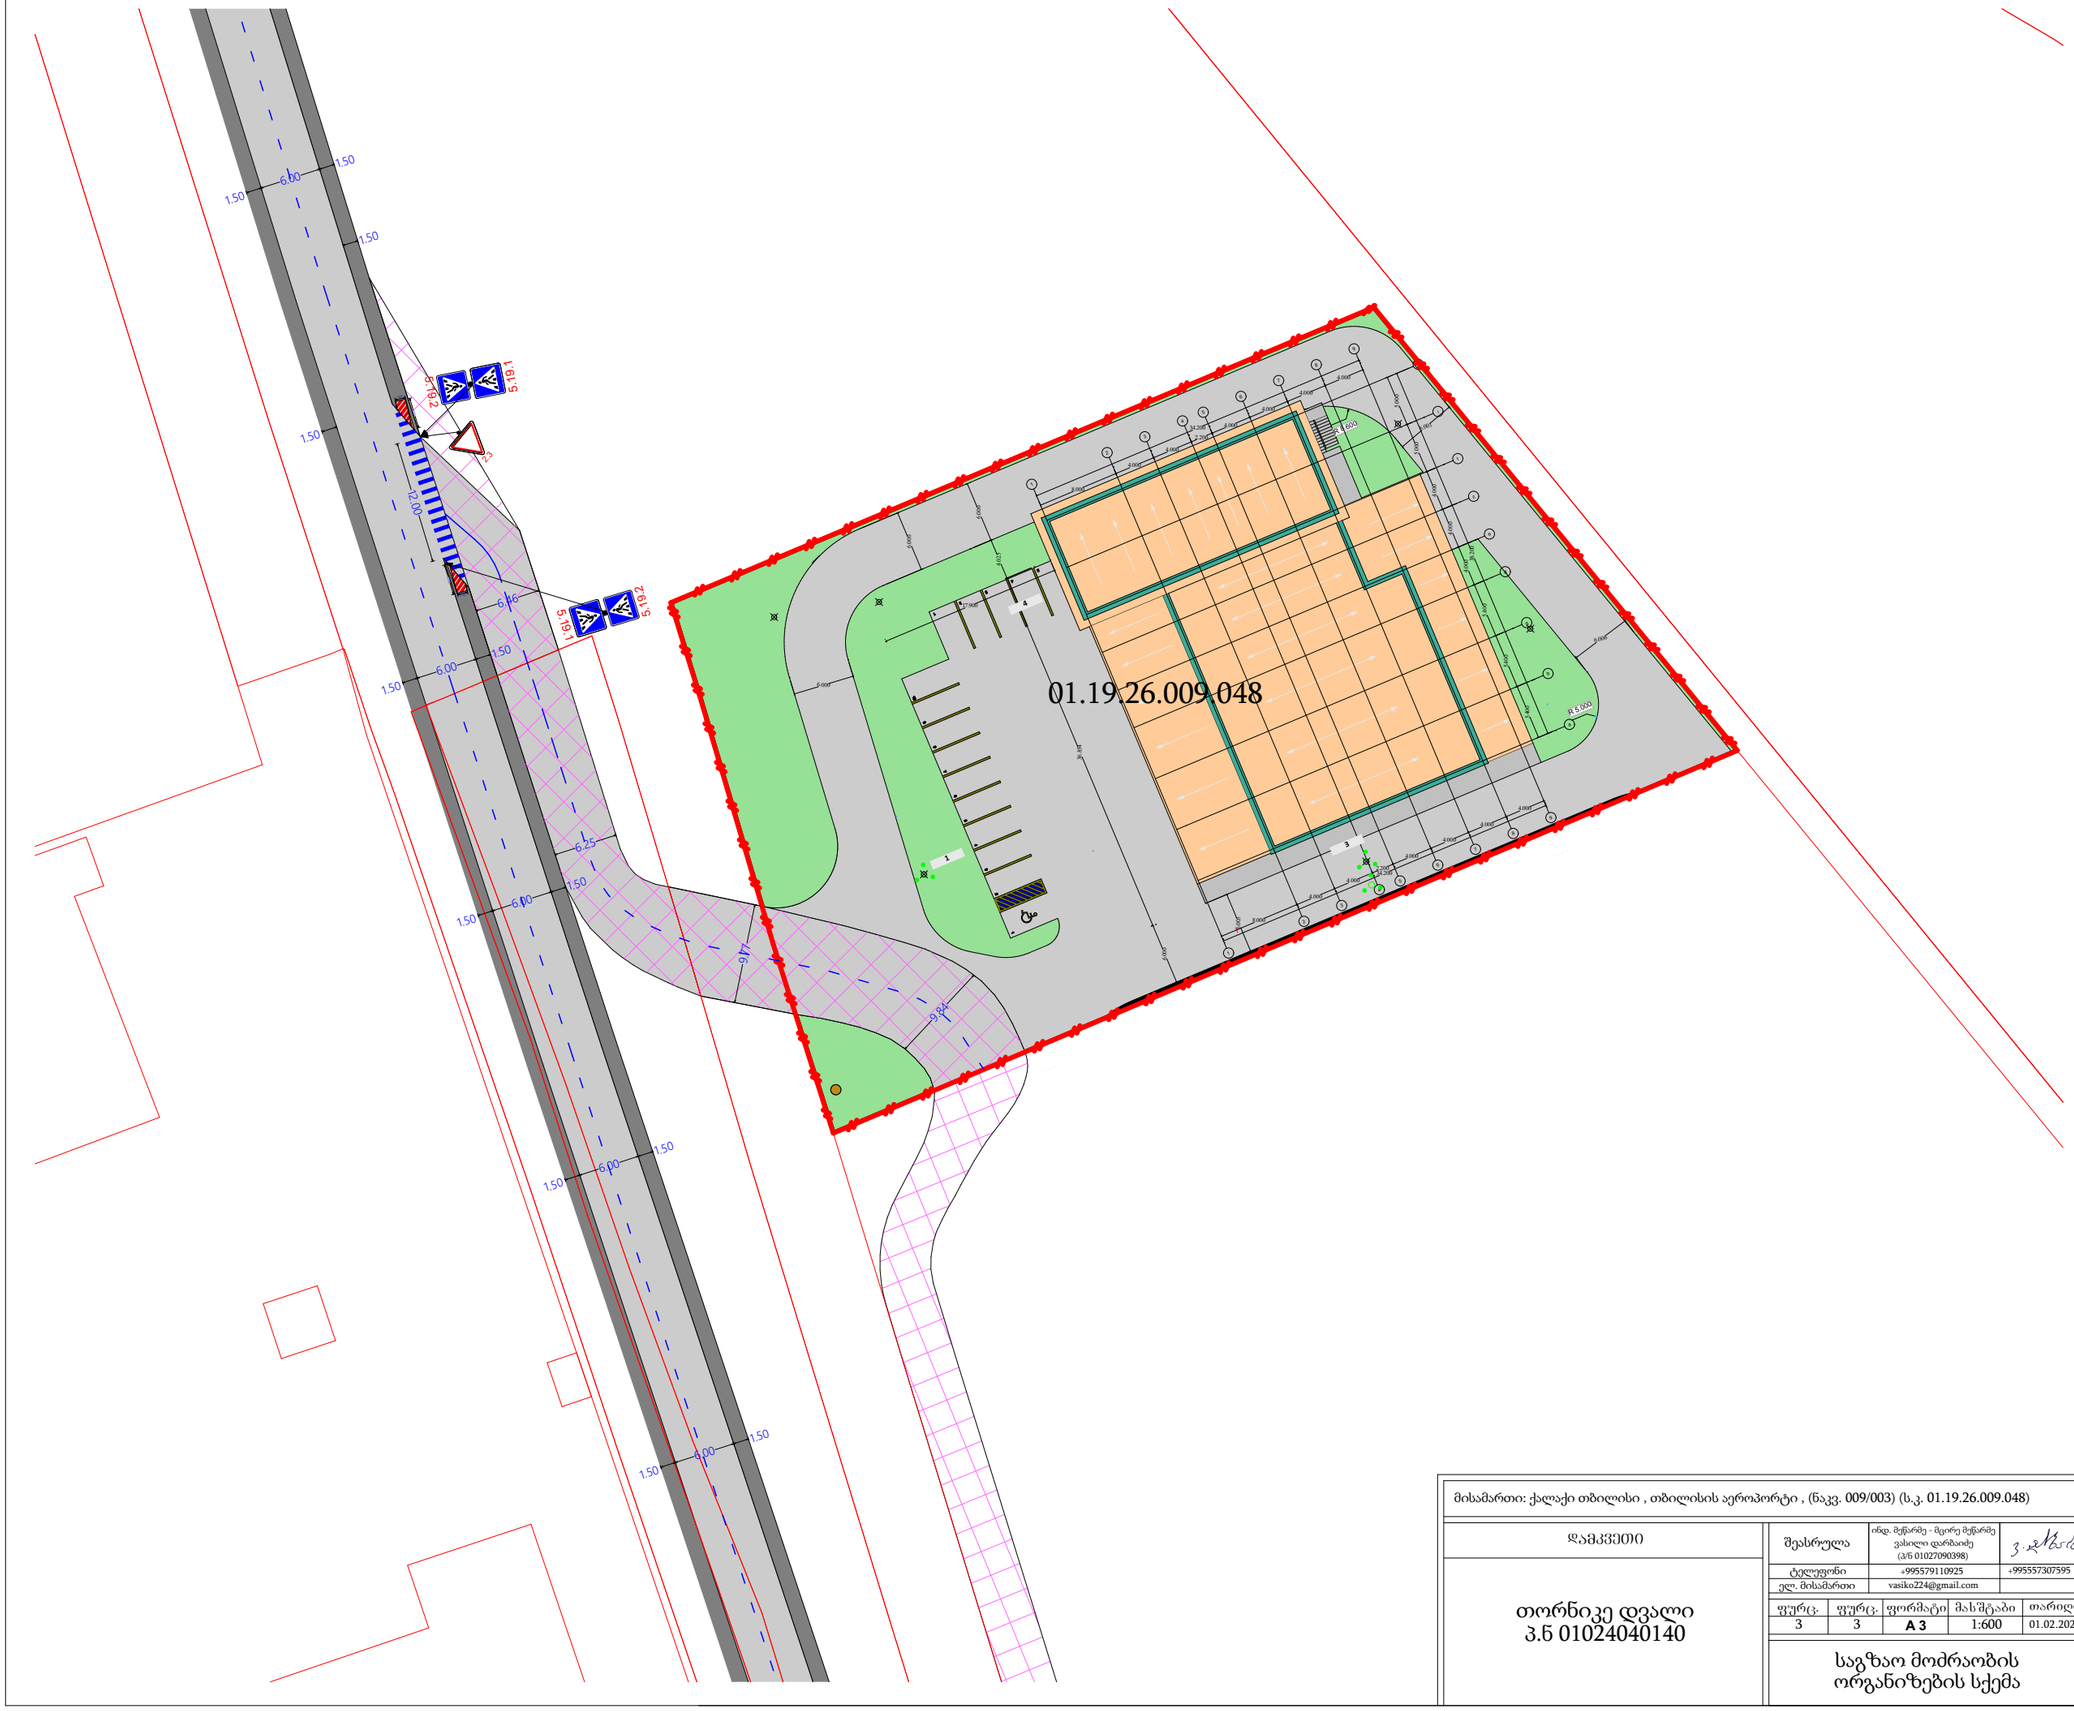

საგზაო მოძრაობის ორგანიზების ტექნიკური საშუალებები

2.3 1 ცალი

5.19.1 2 ცალი

5.19.2 2 ცალი

არსებული სერვიტუტი


გამწვანება

საპროექტო შენობის კონტური

საავტომობილო გზა


საქვეითე ბილიკი

საპროექტო ტერიტორიის წითელი ხაზი

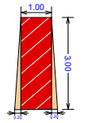

პანტუსები შშმ პირებისათვის
სიგრძე - 3 მ
სიგანე - 1 მ
დახრა - 5%

ქუჩის განივი კვეთი საპროექტო ტერიტორიასთან

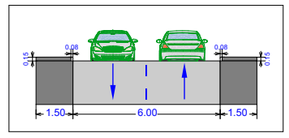

მისამართი: ქალაქი თბილისი , თბილისის აეროპორტი , (ნაკვ. 009/003) (ს.კ. 01.19.26.009.048)

დამკვეთი

თორნიკე დვალი
პ.ნ 01024040140

შესრულა	ინდ. მუწარმე - მცირე მუწარმე ვასილი დარბაიძე (პ/ნ 01027090398)		
ტელეფონი	+995579110925		+995557307595
ელ. მისამართი	vasiko224@gmail.com		

ფურც.	ფურც.	ფორმატი	მასშტაბი	თარიღი
3	3	A 3	1:600	01.02.2026

საგზაო მოძრაობის ორგანიზების სქემა

VD