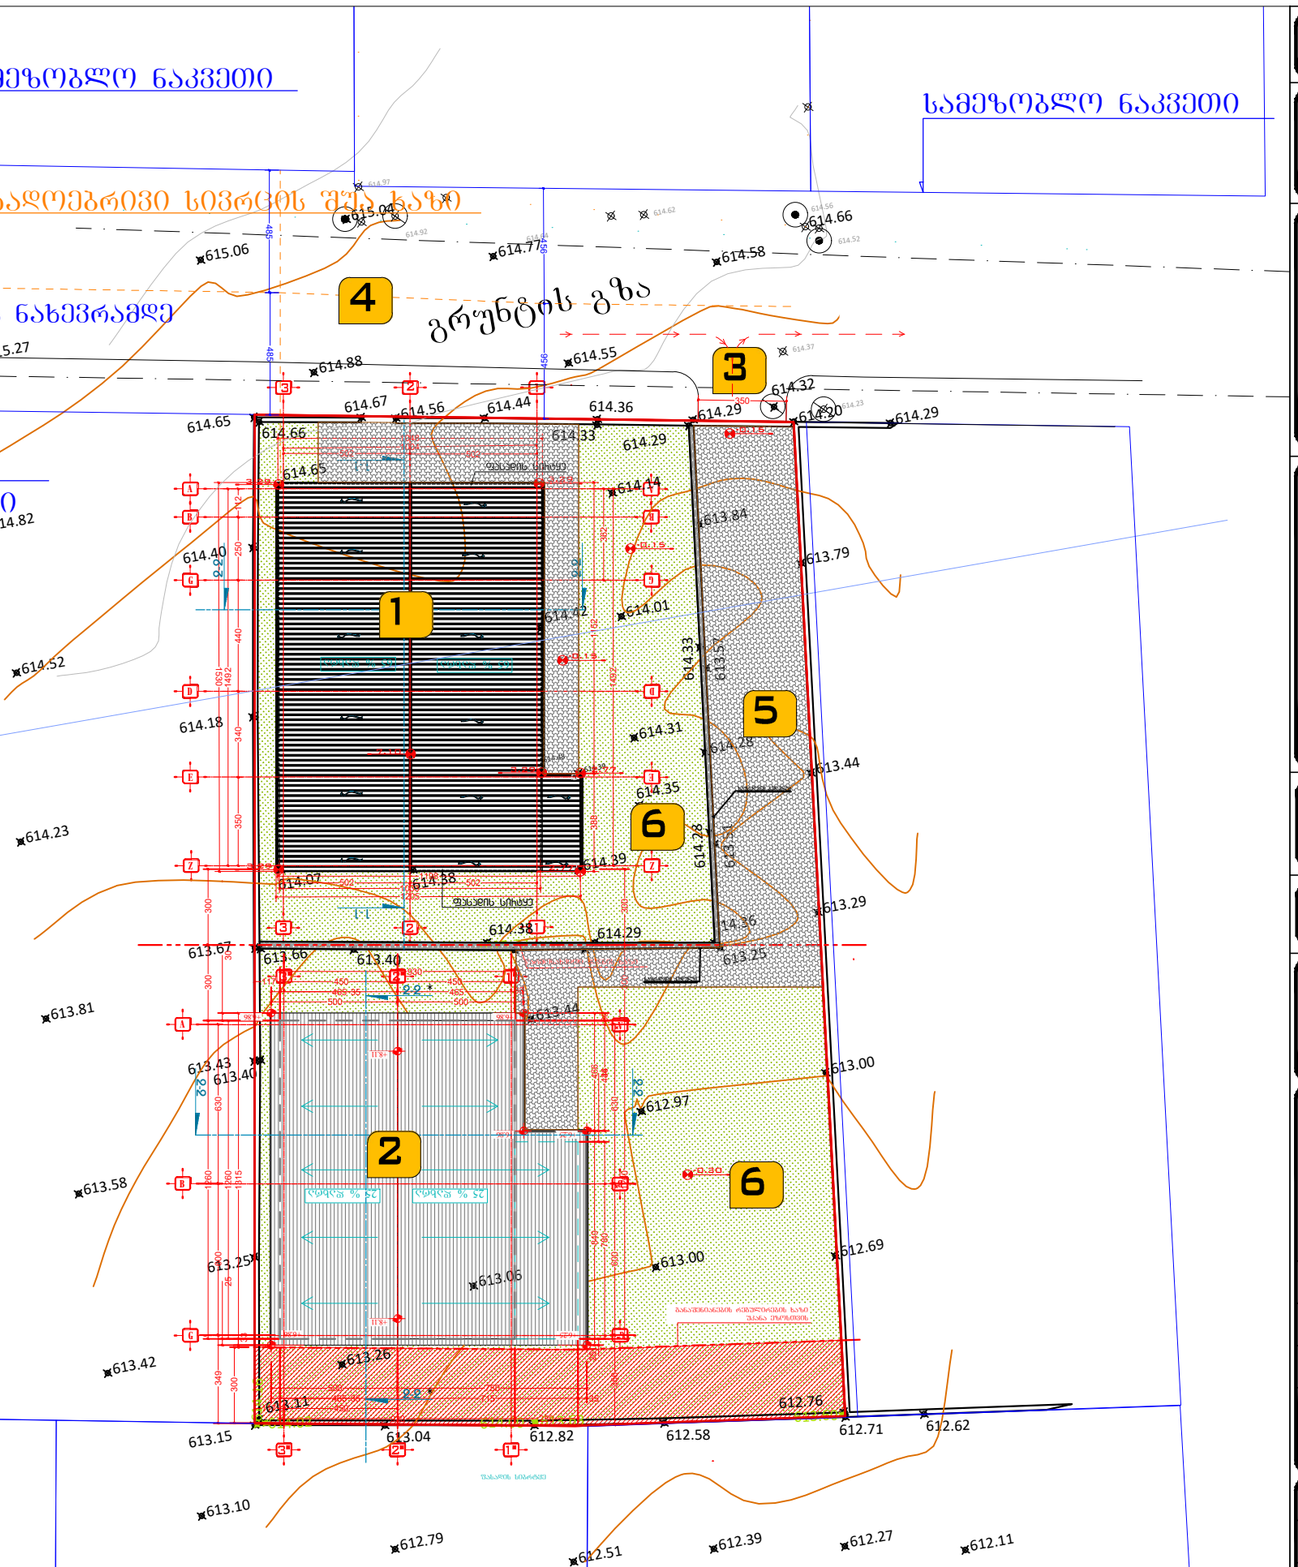

614.56 614.67
614.65 614.66

614.65

614.40

614.18

613.67

613.43 613.40

613.25

613.15

613.11
613.04 612.82 612.58 612.71

612.76
612.62

613.10

612.79 612.51 612.39 612.27 612.11

612.69 613.00

612.97

613.00

613.29

613.25

613.06

613.26

613.66 613.40

613.44 613.51

613.44 613.57

613.79

613.84

614.29 614.20 614.29

614.32

614.29

614.36
614.33

614.44

614.14

614.42 614.01

614.31

614.39

614.48 614.33

614.28

614.35

614.28

614.36 614.29

614.39

614.38

614.07 614.38

613.42

613.58

613.81

614.23

614.52

614.82

615.27

615.28 615.06

614.88

615.04

614.77

614.55

614.58

614.42

614.66

გრუნტის გზა

613.63 613.60 614.02 614.00 614.16

615.77

A
B

D

Z

G

E

A
B

D

Z

G

E

502 502

1004

502 502 1033 250 440 340 350 14921530 112 362 1492 1152

1198
1205

1048 388

1-1

1-1 2-2 2-2

7.10

ფასადის სირტყე

ფასადის სირტყე 3.29

3.29 2.77

2.77

3.29

3.29

117 300 300 300 300 33 300 630 600 1260 30 1260 25 1315 630 600 1260 30 43644 780 25 466 849

450 450

930
465 35 465 33

500 500 349

წარმოსახვითი მიჯნის ხაზი

25 % დახრა 25 % დახრა 356

117 450
930 250

465 35 715 35

500 750

ფასადის სიბრტყე

განაშენიანების რეგულირების ხაზი უკანა ეზოსთვის G

A

B

G

A

B

6.25

6.6 6.6

6.6

.11

.11 6.6 6.25

65 % დახრა 65 % დახრა

მანძილი საზ.სივრცის ნახევრამდე

614.97

614.92 614.64

614.62 614.56

614.52

614.23

614.37

476100

4625150

სამეზობლო ნაკვეთი
სამეზობლო ნაკვეთი

სამეზობლო ნაკვეთი

საოგადოებრივი სივრცის შუა ხაზი 2-2

2-2 2-2

2-2

საყრდენი კედელი

საყრდენი კედელი 485 485
- 0.30

-0.15

-0.15

350

გენგეგმა

456 456

- 0.15

საკადასტრო წიტელი ხაზი
ზომის დატანის ხაზი
ღერძის დატანის ხაზი
კედელი

ჭრილის მიმთითებელი

დამკვეთი:

იატაკის მოპირკეთების ნიშნული

სტრუქტურული ზედაპირის ნიშნული

i.m.n.x.xx

s.z.n.x.xx

DATE თარიღი

SCALE
მასშტაბი

PAGE FORMAT ფორმატი SHEET ფურცელი SHEETS ფურცლები

DRAWING NAME: დასახელება:

POSITION თანამდებობა

ARCHITECT
არქიტექტორი

NAME

სახელი SIGNATURE

ხელმოწერა

L. Narimanidze ლ. ნარიმანიძე

PROJECT AUTHOR
პრ. ავტორი

" S T U D I O A R T I "

"სტუდიო არტი" 4 0 5 3 1 4 6 6 3

L. Narimanidze ლ. ნარიმანიძე

შენიშვნა:

a -

ექსპლიკაცია:

დასახელება ნომერკლატურა:

a -

p i r o b i T i a R b i S v n e b i

1. ნახაზზე ზომები მოცემულია სანტიმეტრებში; 2. ნახაზზე ყველა ცვლილება მშენებლობისას შეთანხმებული უნდა
იყოს პროექტის ავტორთან;

გენგეგმა

ნაკვეთზე შესავლელი

საპროექტო შენობა #2

საპროექტო შენობა #1

მისავლელი გზა
ეზოს მოკირწყვლა
გამწვანებული ტერიტორია