

ბენბებმა

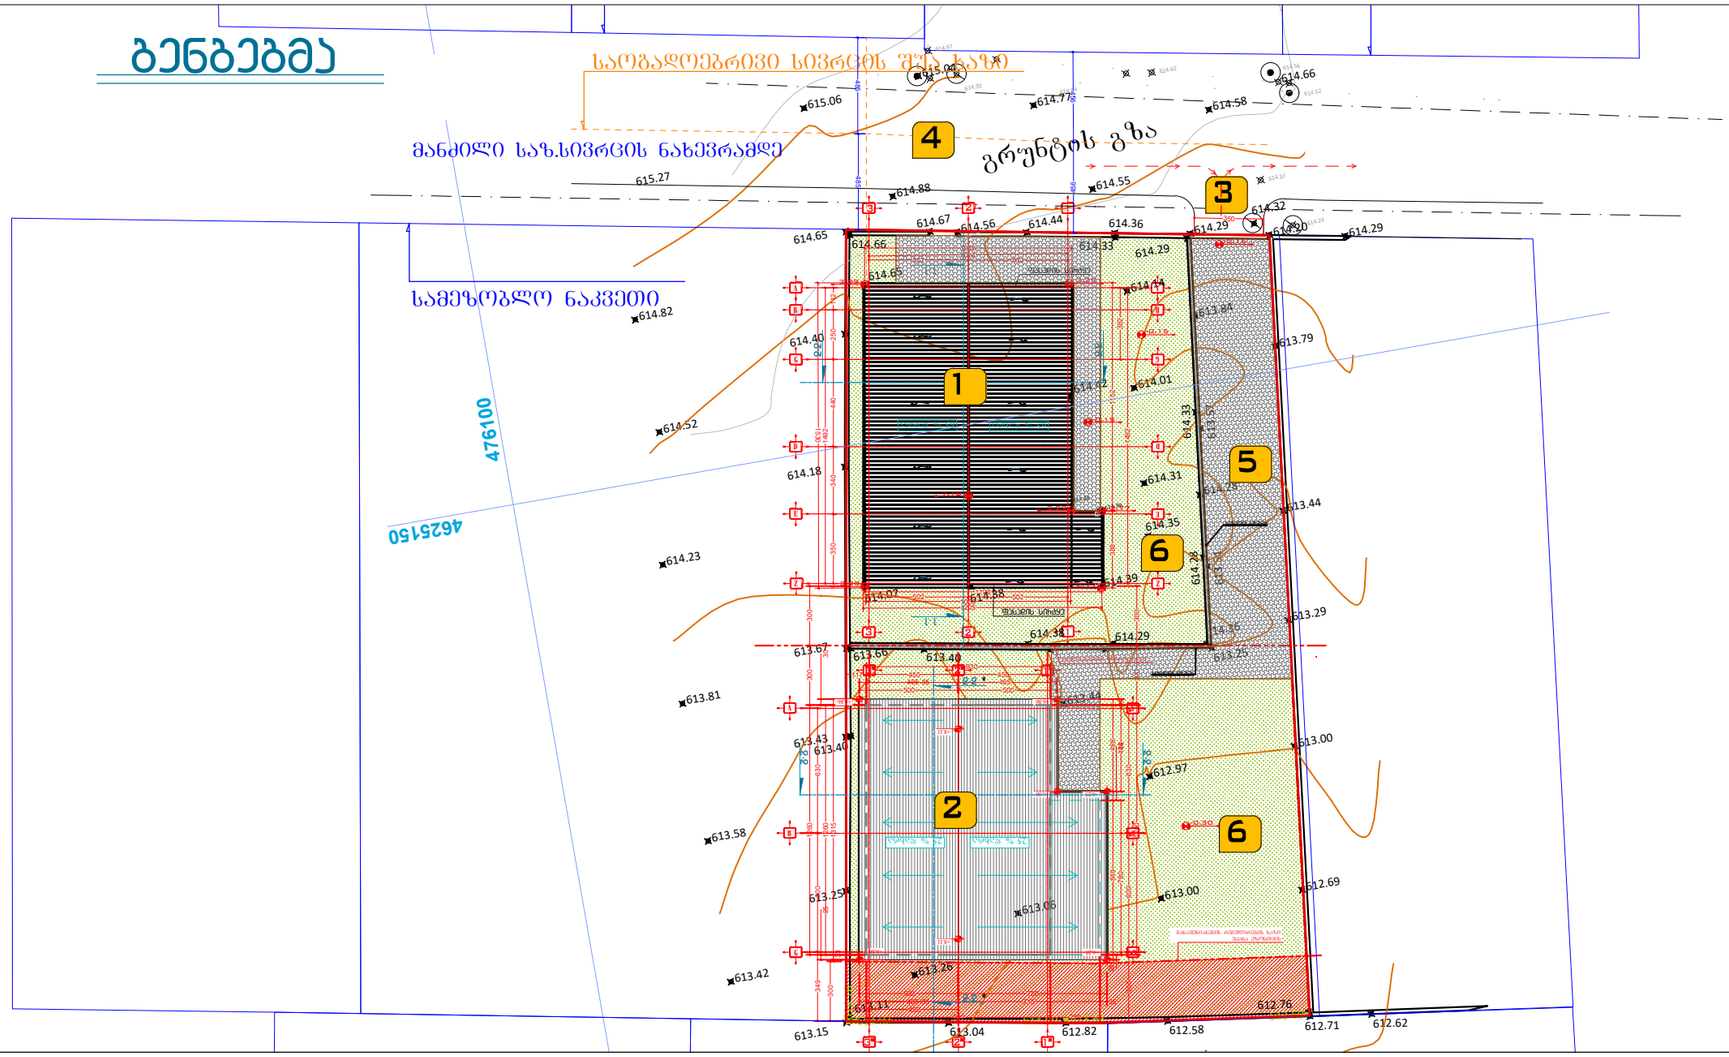

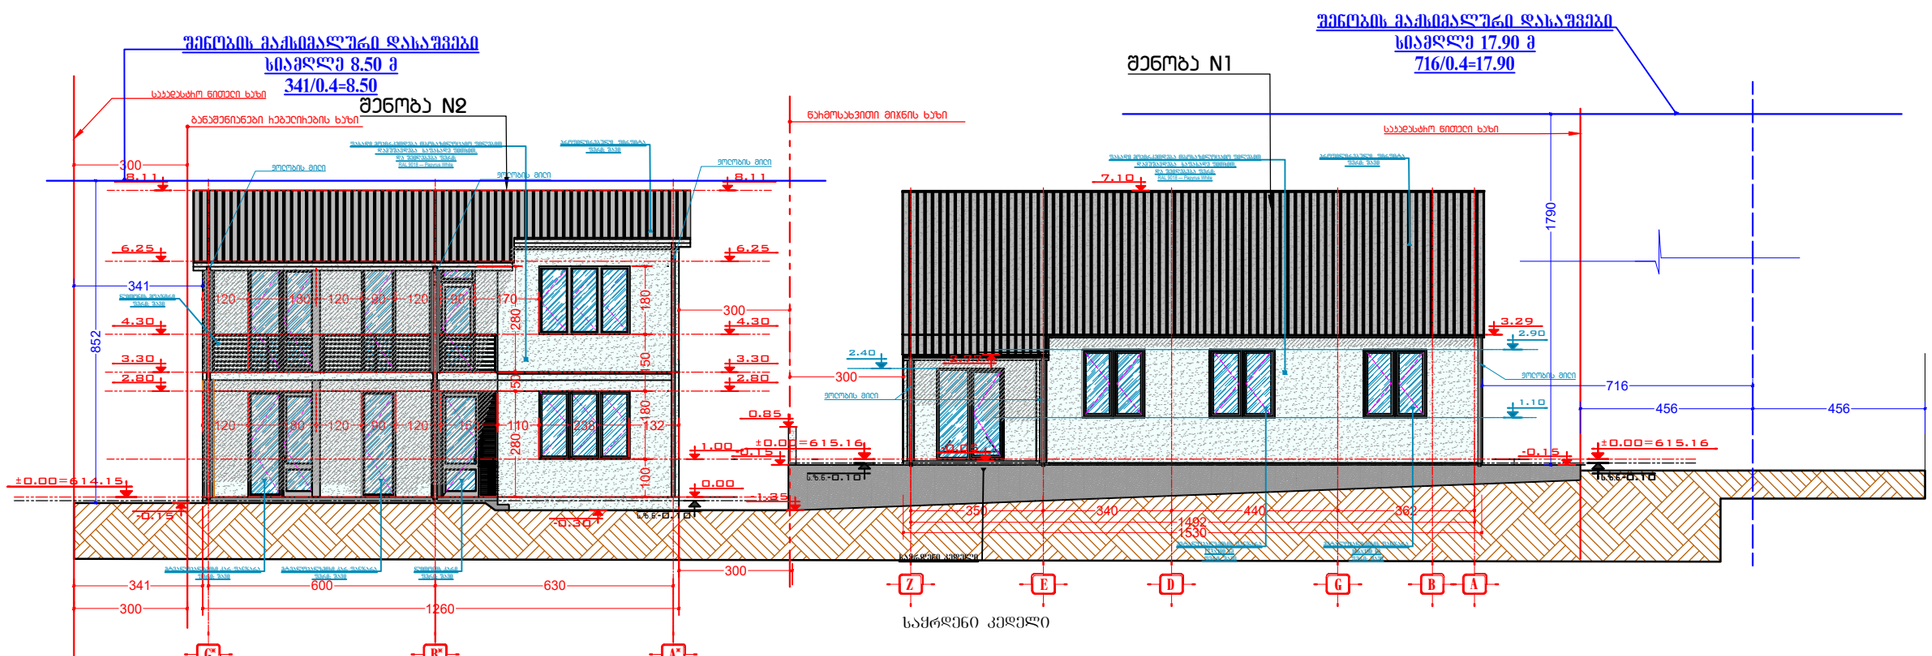

თბილისი 2025 წ.	ფორმატი A-3

დასახელება ნომერპლატარა:
ორი ინდივიდუალური საცხოვრებელი სახლი. II კლასი

ექსპლიკაცია:
N 1 – საპროექტო შენობა №1
N 2 – საპროექტო შენობა №2

ვერტიკალური აღბიშვნები
– საპროექტო წითელი ხაზი
– ზომის დატანის ხაზი
– ღერძის დატანის ხაზი
– ჯედელი
1 – ჭრილის მიმთითებელი
ი.ა.ნ.x.xx – იატაკის მოპირკეთების ნიშნული
ს.ზ.ნ.x.xx – სტრუქტურული ზედაპირის ნიშნული

შენიშვნა:
1. ნახაზზე ზომები მოცემულია სანიმუშებრივად;
2. ნახაზზე ყველა ცვლილება მშენებლობისას შეთანხმებული უნდა იყოს პროექტის ავტორთან;

დამკვეთი:
შალვა დემეტრაძე

საპროექტო შენობა-ნაგებობის მისამართი:
ქ.თბილისი, სოფელი დიღომი, მანანა ზედგენიძის V შესახვევი №17
ს.კ № 01.72.016.111

STUDIO ARTI
"STUDIO ARTI"
"სტუდიო არტი"
405314663

POSITION თანამდებობა	NAME სახელი	SIGNATURE ხელმოწერა
PROJECT AUTHOR პრ. ავტორი	L. Narimanidze ლ. ნარიმანიძე	
ARCHITECT არქიტექტორი	L. Narimanidze ლ. ნარიმანიძე	

DATE თარიღი	DRAWING NAME: დასახელება: სიმაღლის რეგულირების ხაზი
10.11.2026	
SCALE მასშტაბი	
1:500	
PAGE FORMAT ფორმატი	SHEET ფურცელი
A 3	ა
	SHEETS ფურცლები
	ა -