პროექტი:	შპს ავტოსადგომი ბაზისთვის		
ობიექტის მისამართი:	ქ. ბათუმი, ალეკო ფუტკარაძის ქუჩა N 18		
ნახაზის დასახელება:	გენერალური გეგმა		
ნახაზის N:	1:500		
ფორმატი:			

შპს „ავტოსადგომების დიზაინის ცენტრი“
ქ. ბათუმი, ალეკო ფუტკარაძის ქუჩა N 18, ტ.ნ.: 435625669
Shalikashvili-Artitecture and design
mika.shalikashvili1988@gmail.com tel : +995 598 300 004

პროექტი:	შპს ავტოსადგომების ბიზნეს ცენტრი		
ობიექტის მისამართი:	ქ. ბათუმი, ალეკო ფუტკარაძის ქუჩა N 18		
ნახაზის დასახელება:	გენერალური გეგმა		
ნახაზის N:	1:500		
ფორმატი:			

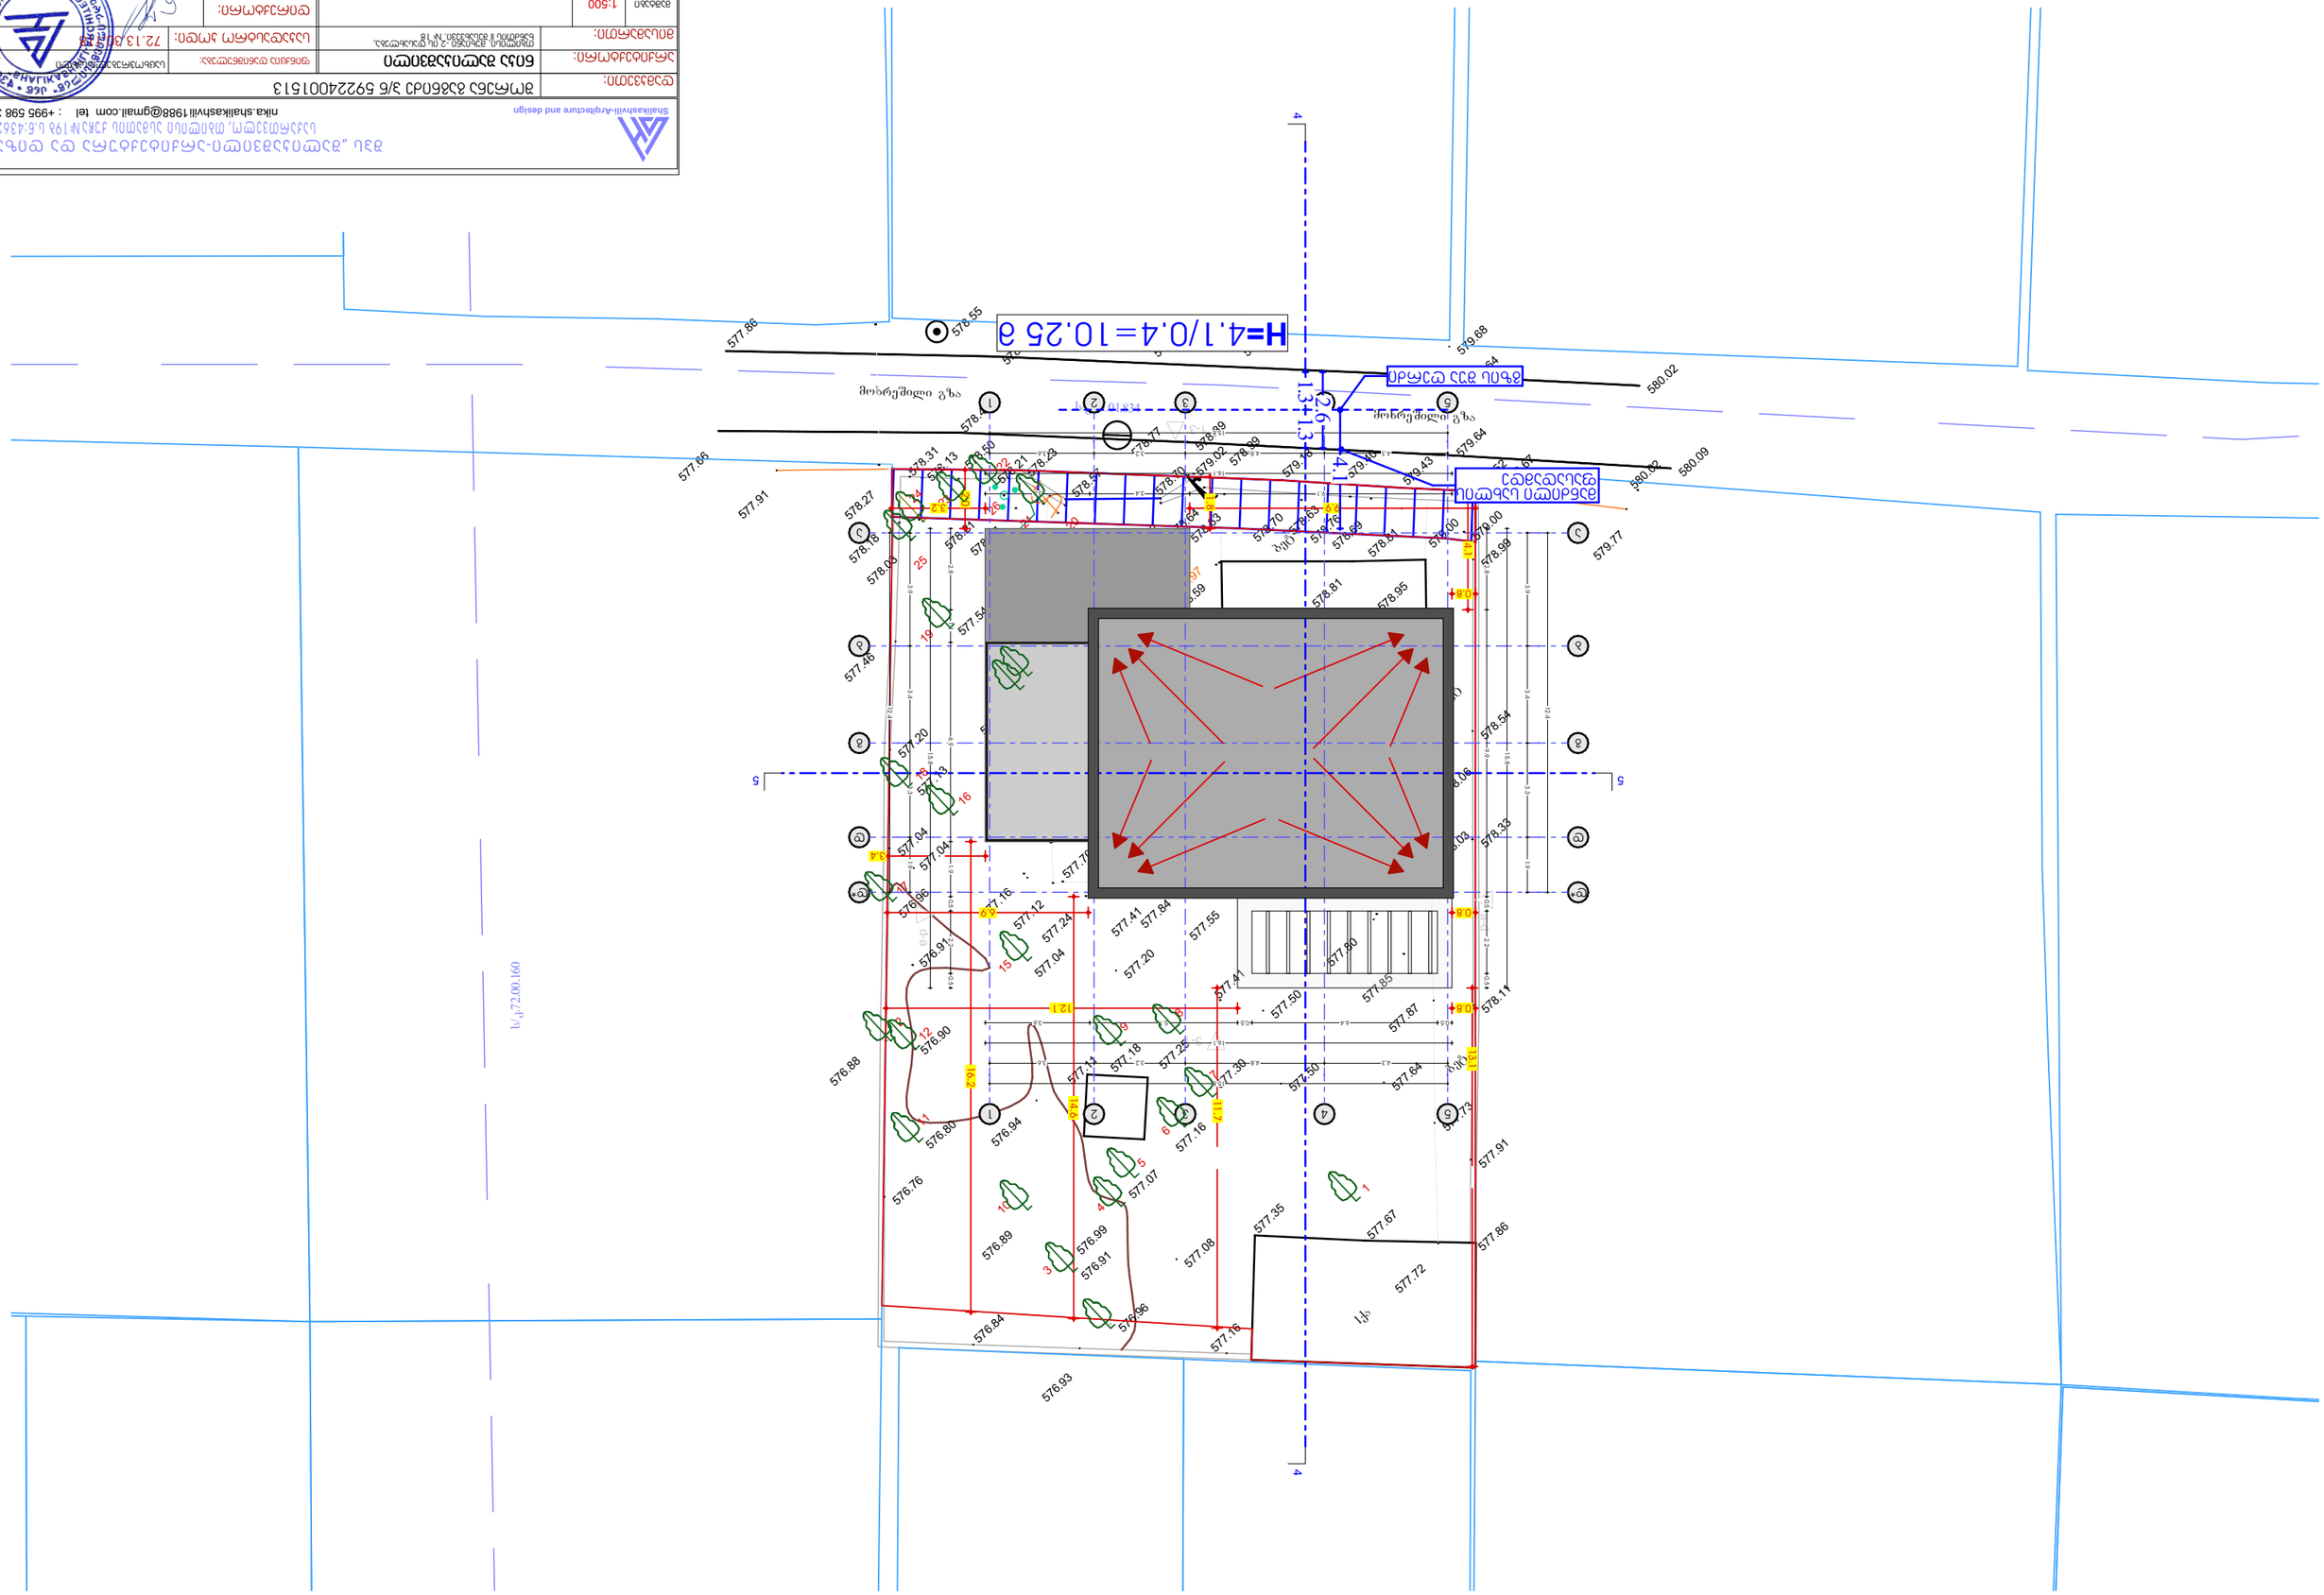
H=4.1/0.4=10.25 მ
ავტოსადგომის სავალი ნაწილი
მოხრეშილი გზა
მოხრეშილი გზა
577.86
578.55
579.68
580.02
577.66
577.91
578.27
578.18
578.00
577.46
577.20
577.13
577.04
576.96
576.91
576.88
576.80
576.94
576.76
576.89
576.99
576.91
576.84
576.96
576.93
577.16
577.08
577.35
577.67
577.86
577.72
577.91
578.11
578.33
578.54
578.99
579.77
579.64
580.09
579.43
579.00
578.81
578.95
578.89
578.77
578.50
578.39
578.31
578.13
578.23
578.21
578.10
578.57
579.02
579.98
579.70
579.61
579.16
578.69
578.64
578.63
577.54
577.41
577.84
577.55
577.24
577.12
577.04
577.20
577.90
577.85
577.41
577.50
577.87
577.50
577.64
577.30
577.25
577.18
577.11
577.16
577.07
577.73
12.1
14.9
7.11
2.6
1.3
1.3
4.1
5.9
5.4
0.8
0.8
0.8
12.4
15.6
9.9
15.6
12.4
3.3
2.4
2.4
2.9
2.9
2.9
2.8
2.8
2.8