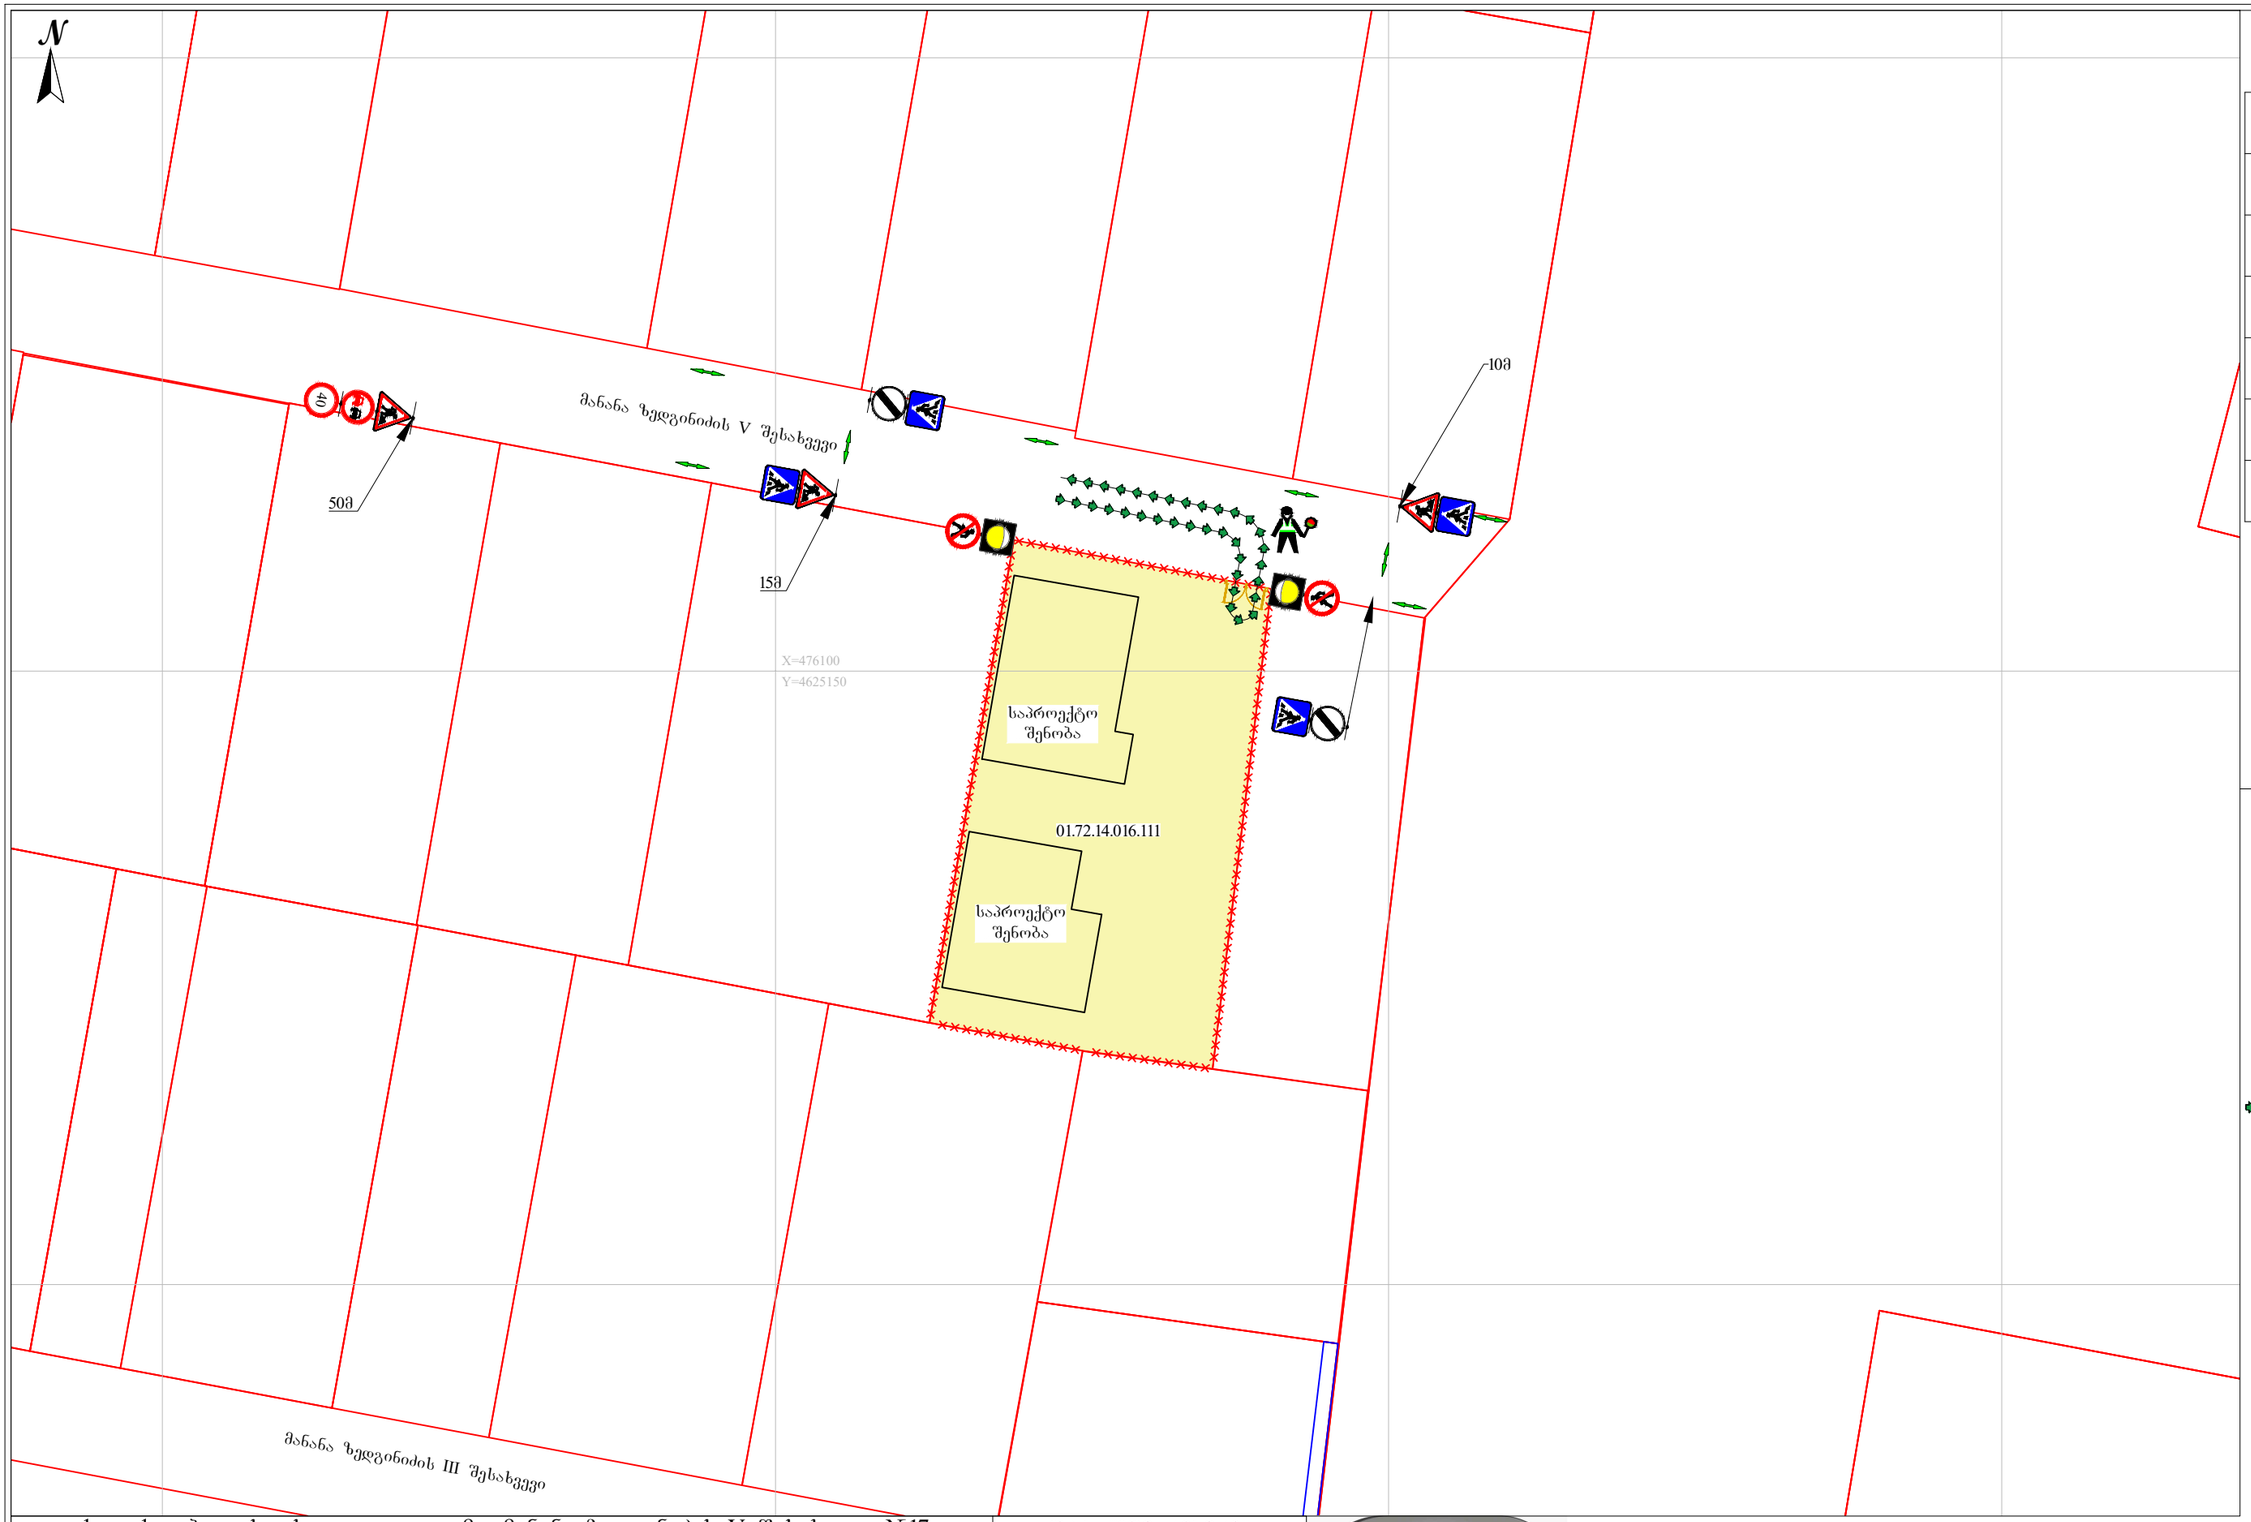


დროებითი საგზაო ნიშნები

ნიშანი	ნომერი	რაოდ.
	1.26.	3
	3.10.	2
	3.20.	1
	3.24.	1
	3.31.	2
	5.19.1.	4

პირობითი აღნიშვნები

- მედროშე
- ქვეითთა მოძრაობის მიმართულება
- სამშენებლო ტექნიკის მოძრაობის მიმართულება
- ღობეშრა
- შუქ ტ7- 2 ცალი
- რეგისტრირებული მიწის ნაკვეთების საკადასტრო საზღვარი
- საპროექტო მიწის ნაკვეთი

ქალაქი თბილისი, სოფელი დიღომი, მანანა ზედგენიძის V შესახვევი, №17
(ს/კ 01.72.14.016.111)
საგზაო მოძრაობის დროებითი სქემა, სამშენებლო ღობის მონტაჟისა და დემონტაჟის პროცესში

შ.პ.ს. "3დე რისერჩ"
LTD "3D Research"
საიდ.კოდი 400345079
ქ. თბილისი, ქ. შარტავას ქუჩა №45-1 კორპ.
მობ: +995 599 14-63-53 3dresearch3d@gmail.com

შეასრულა	ვახტანგ ნაკაშაშვილი	ნახაზის დასახელება	თარიღი	28.04.2025
დამკვეთი	შალვა დემეტრაძე	საგზაო მოძრაობის ორგანიზების სქემა	მასშტაბი	1:500

შენიშვნა:
სქემა შედგენილია „საგზაო მოძრაობის შესახებ“ საქართველოს კანონისა, საქართველოს მთავრობის 2016 წლის 28 იანვრის №41-ე დადგენილების და ქალაქ თბილისის მუნიციპალიტეტის საკრებულოს 2016 წლის 24 მაისის №14-39 დადგენილების შესაბამისად

მანანა ზედგინიძის V შესახვევი


X=476100
Y=4625150

საპროექტო შენობა

01.72.14.016.111

საპროექტო შენობა

სამშენებლო ღობის კვეთი.

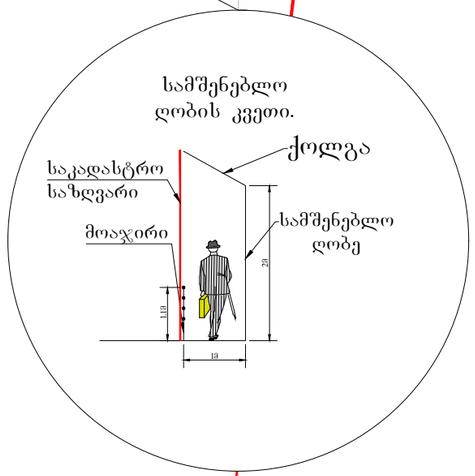

დროებითი საგზაო ნიშნები

პირობითი აღნიშვნები

მედროშე

ქვეითთა მოძრაობის მიმართულება

სამშენებლო ტექნიკის მოძრაობის მიმართულება

სამშენებლო ღობე

სამშენებლო ღობის ქოლგა

შუქ ტ7- 2 ცალი

რეგისტრირებული მიწის ნაკვეთების საკადასტრო საზღვარი

საპროექტო მიწის ნაკვეთი


შენიშვნა:
სქემა შედგენილია „საგზაო მოძრაობის შესახებ“ საქართველოს კანონისა, საქართველოს მთავრობის 2016 წლის 28 იანვრის №41-ე დადგენილების და ქალაქ თბილისის მუნიციპალიტეტის საკრებულოს 2016 წლის 24 მაისის №14-39 დადგენილების შესაბამისად

ქალაქი თბილისი, სოფელი დიღომი, მანანა ზედგენიძის V შესახვევი, №17
(ს/კ 01.72.14.016.111)

საგზაო მოძრაობის დროებითი სქემა, მშენებლობის პროცესში

შ.პ.ს. "3დე რისერჩ"
LTD "3D Research"
საიდ.კოდი 400345079
ქ. თბილისი, ქ. შარტავას ქუჩა №45-1 კორპ.
მობ: +995 599 14-63-53 3dresearch3d@gmail.com

შეასრულა	ვახტანგ ნაკაშაშვილი	ნახაზის დასახელება	თარიღი	28.04.2025
დამკვეთი	შალვა დემეტრაძე	საგზაო მოძრაობის ორგანიზების სქემა	მასშტაბი	1:250

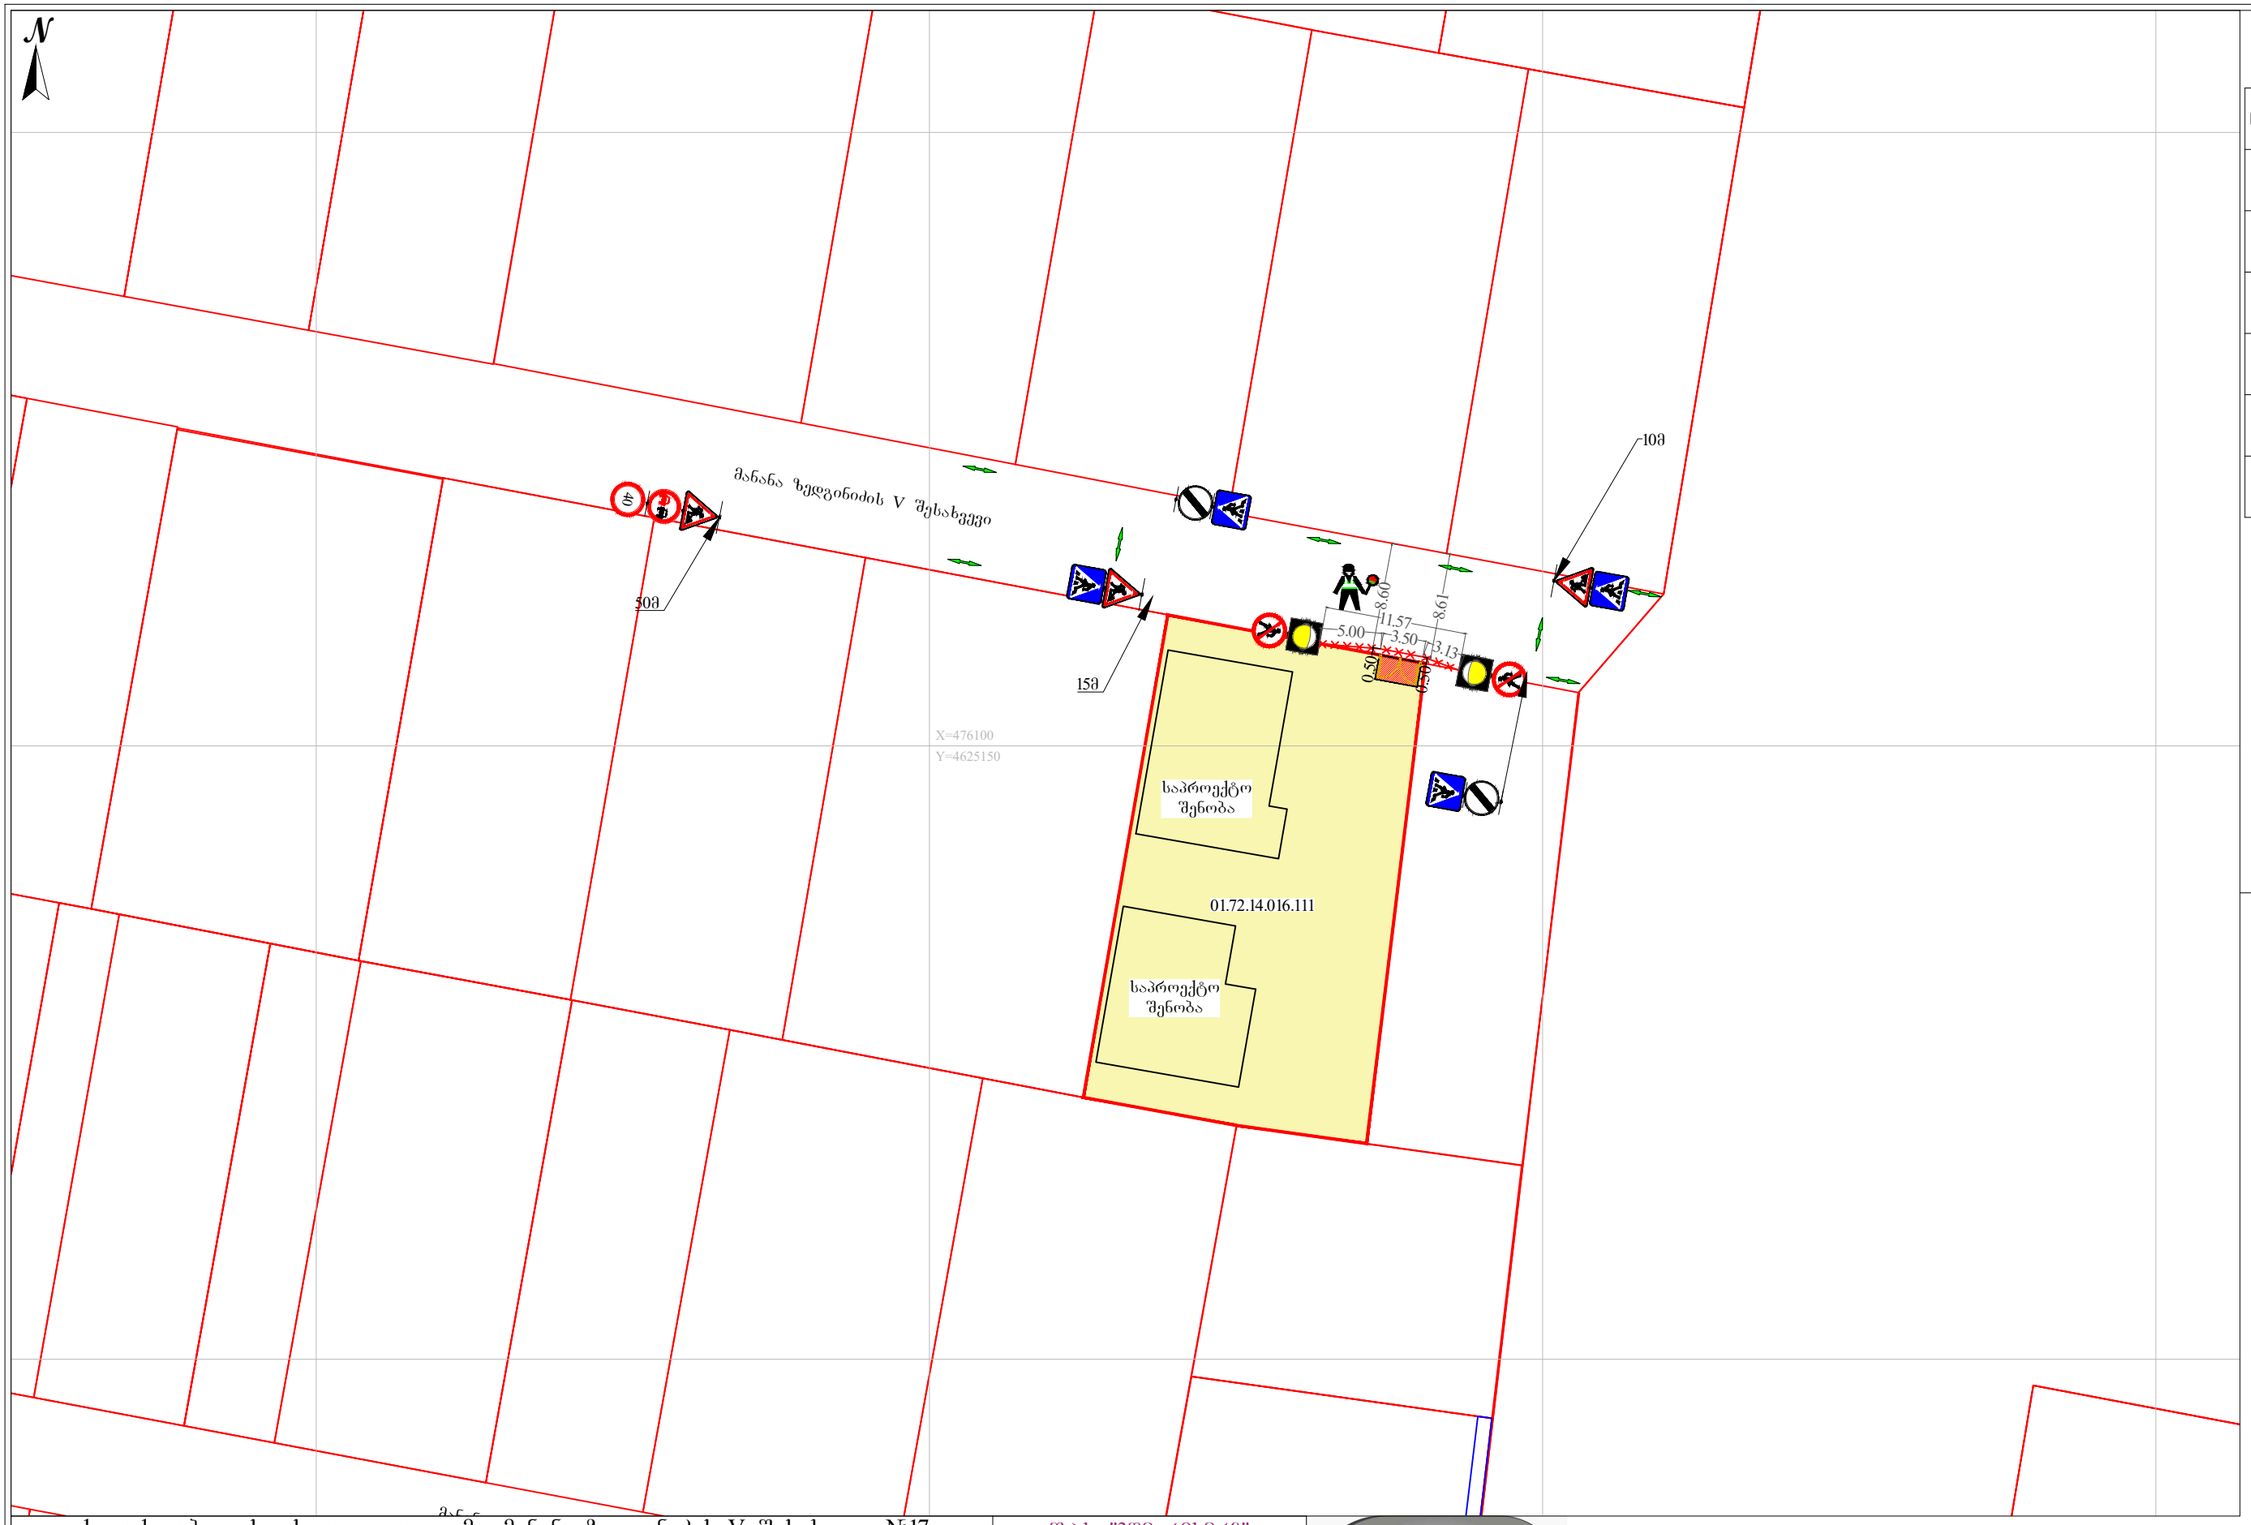

დროებითი საგზაო ნიშნები

ნიშანაი	ნომერი	რაოდ.
	1.26.	3
	3.10.	2
	3.20.	1
	3.24.	1
	3.31.	2
	5.19.1.	4

პირობითი აღნიშვნები

- მედროშე
- ჭვეითთა მოძრაობის მიმართულება
- ღობური
- შუქ ტ7- 2 ცალი
- რეგისტრირებული მიწის ნაკვეთების საკადასტრო საზღვარი
- ნაკვეთზე შესასვლელის მოსაწყობი
- საპროექტო მიწის ნაკვეთი

შენიშვნა:
სქემა შედგენილია „საგზაო მოძრაობის შესახებ“ საქართველოს კანონისა, საქართველოს მთავრობის 2016 წლის 28 იანვრის №41-ე დადგენილების და ქალაქ თბილისის მუნიციპალიტეტის საკრებულოს 2016 წლის 24 მაისის №14-39 დადგენილების შესაბამისად

ქალაქი თბილისი, სოფელი დიღომი, მანანა ზედგენიძის V შესახვევი, №17
(ს/კ 01.72.14.016.111)

საგზაო მოძრაობის სქემა, შესაველელ-გამოსასვლელის მოწყობა

შ.პ.ს. "3დე რისერჩ"
LTD "3D Research"
საიდ.კოდი 400345079
ქ. თბილისი, ქ. შარტავას ქუჩა №45-1 კორპ.
მობ: +995 599 14-63-53 3dresearch3d@gmail.com

შეასრულა	ვახტანგ ნაკაშაშვილი	ნახაზის დასახელება	თარიღი	28.04.2025
დამკვეთი	შალვა დემეტრაძე	საგზაო მოძრაობის ორგანიზების სქემა	მასშტაბი	1:500

N

მანანა ზედგინიძის V შესახვევი


2.13
5.50
2.13
2.08
5.50
2.09
2.05
5.50
1.54
1.92
5.50
1.70
1.82
5.50
1.82
3.50

საპროექტო შენობა

01.72.14.016.111


საპროექტო შენობა

ტროტუარის განივი კვეთი

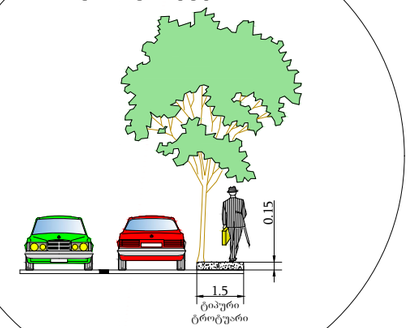

ექსპლიკაცია

- რეგისტრირებული მიწის ნაკვეთების საკადასტრო საზღვარი
- საპროექტო მიწის ნაკვეთი
- ქუჩის სავალი ნაწილი
- ბორდიული
- ქვეითთა გადასასვლელი
- შშმ პირთა პანდუსი

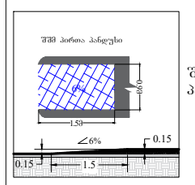

ქალაქი თბილისი, სოფელი დიღომი, მანანა ზედგენიძის V შესახვევი, №17
(ს/კ 01.72.14.016.111)

საგზაო მოძრაობის მუდმივი სქემა

შ.პ.ს. "3დე რისერჩ"
LTD "3D Research"
საიდ.კოდი 400345079
ქ. თბილისი, ქ. შარტავას ქუჩა №45-1 კორპ.
მობ: +995 599 14-63-53 3dresearch3d@gmail.com

შეასრულა	ვახტანგ ნაკაშაშვილი	ნახაზის დასახელება	თარიღი	28.04.2025
დამკვეთი	შალვა დემეტრაძე	საგზაო მოძრაობის ორგანიზების სქემა	მასშტაბი	1:250

შენიშვნა:
სქემა შედგენილია „საგზაო მოძრაობის შესახებ“ საქართველოს კანონსა, საქართველოს მთავრობის 2016 წლის 28 იანვრის №41-ე დადგენილების და ქალაქ თბილისის მუნიციპალიტეტის საკრებულოს 2016 წლის 24 მაისის №14-39 დადგენილების შესაბამისად

საქართველოს შინაგან საქმეთა სამინისტროს
საპატრულო პოლიციის დეპარტამენტი

MINISTRY OF INTERNAL AFFAIRS OF GEORGIA
PATROL POLICE DEPARTMENT

30/05/2025

MIA 7 25 01629700

მოქალაქე ვახტანგ ნაკაშაშვილს
ქ. თბილისი, ე.მანჯგალაძის ქ. N 55
ასლი: შსს საპატრულო პოლიციის დეპარტამენტის
ქ. თბილისის მთავარ სამმართველოს

შსს საპატრულო პოლიციის დეპარტამენტში განხილულ იქნა თქვენი განცხადება, რომელშიც ითხოვთ, ქალაქ თბილისში, მანანა ზედგინიძის V შესახვევი, N 17-ში არსებულ მიწის ნაკვეთზე (ს/კ: 01.72.14.016.111) შესასვლელ-გამოსასვლელი გზის, სამშენებლო დამცავი ღობის მოწყობის და საგზაო-სატრანსპორტო ინფრასტრუქტურის ნაკადების მიმართულების საგზაო მოძრაობის ორგანიზაციის წარმოდგენილი დროებითი და მუდმივი სქემების შეთანხმებას.

ვითვალისწინებთ რა, ს.ს.ი.პ. ტრანსპორტისა და ურბანული განვითარების სააგენტოს (29.05.2025წ : 16-01251253626) თანხმობას შსს საპატრულო პოლიციის დეპარტამენტი ითანხმებს (საგზაო მოძრაობის უსაფრთხოების კუთხით) წარმოდგენილ დროებითი და მუდმივი მოძრაობის ორგანიზაციის სქემებს და არ არის წინააღმდეგი განახორციელოთ აღნიშნული სამუშაოები შემდეგი პირობების დაცვით:

- ქვეითად მოსიარულეთა უსაფრთხოების მიზნით დამცავი ღობის ფარგლებში მოეწყოს ქუჩის სავალი ნაწილის მხრიდან ქვეითად მოსიარულეთა ბილიკი, ღობე გზის სავალი ნაწილის მხრიდან გადაიხუროს და ღამის საათებში განათდეს;
- საგზაო მოძრაობის ორგანიზების სქემები შეთანხმებულია იმ პირობით, რომ სამშენებლო ტექნიკა იმოძრავებს მოქმედი სამართლებრივი დადგენილი წესით.
- სამშენებლო ობიექტზე მისასვლელი გზა (სამუშაოების განხორციელების პროცესში) აღიჭურვოს მოძრაობის რეგულირების ტექნიკური საშუალებებით შეთანხმებული სქემების შესაბამისად, ხოლო მიმდებარე ტერიტორიაზე არსებულ მოძრაობის ორგანიზების ტექნიკურ საშუალებებს გაუკეთდეს დროებით დემონტაჟი ან შეიფუთოს;
- საგზაო მოძრაობის რეგულირებისთვის და ფეხით მოსიარულეთა უსაფრთხო გადაადგილების მიზნით სამუშაოების მწარმოებლის მიერ გამოყოფილ იქნეს სპეც. ტანსაცმლით და ალმით აღჭურვილი საჭირო რაოდენობის თანამშრომელი;
- დაცული იქნას გზის სავალი ნაწილის სისაუფთავე, არ დაუშვათ სამშენებლო მასალისა და ტექნიკის გზის სავალ ნაწილზე განთავსება;
- სამუშაოების დასრულებისთანავე ფეხით მოსიარულეთა ბილიკი მოყვანილ იქნას არსებული სტანდარტის შესაბამისად, დროებითი მოძრაობის რეგულირების ტექნიკურ

0190, თბილისი, ნოე რამიშვილის ქ. №38
№38, Noe Ramishvili St. 0190, Tbilisi, Georgia
ტელ./Tel.: (+995 032) 2 41 42 42
ფაქსი/Fax: (+995 032) 2 41 85 02
E-mail: patrolinfo@mia.gov.ge

საშუალებებს გაუკეთდეს დემონტაჟი და გზის მიერთების ადგილები აღიჭურვოს მოძრაობის რეგულირების ტექნიკური საშუალებებით შეთანხმებული საგზაო მოძრაობის ორგანიზაციის სქემების შესაბამისად;

- სამუშაოების დაწყების შესახებ წინასწარ ეცნობოს ქ. თბილისის მუნიციპალიტეტის მერიის სსიპ ქონების მართვის სააგენტოს და შსს საპატრულო პოლიციის დეპარტამენტის სამორიგეო ნაწილს (241–85–04; 241–85–05).

მეორე ადრესატს: გთხოვთ, უზრუნველყოთ კონტროლის დაწესება წერილში მითითებულ პირობების შესრულებაზე და მოძრაობის რეგულირების ტექნიკური საშუალებების განთავსების მდგომარეობაზე. შეუსრულებლობის შემთხვევაში გაატარეთ ზომები საქართველოს ადმინისტრაციულ სამართალდარღვევათა კოდექსის 134 მუხლით გათვალისწინებული მოთხოვნების შესაბამისად.

დანართი: სქემა 1 ფაილად

პატივისცემით,

საპატრულო პოლიციის დეპარტამენტი /
საორგანიზაციო სამმართველო / საგზაო მოძრაობის
ზედამხედველობის განყოფილება
განყოფილების უფროსი
ბარბაქაძე დავით